

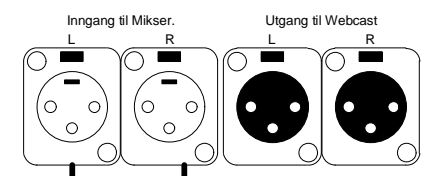


Tilkoblinger i siden på rack i kateter

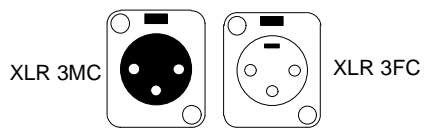

Uttaksfelt i rack kateter

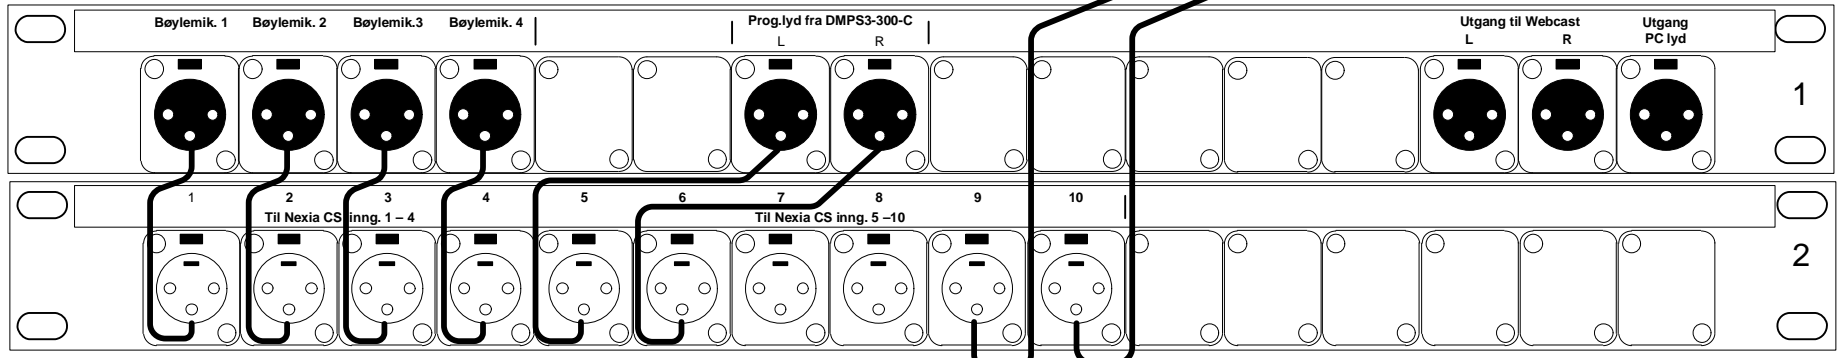

	Avd. Oslo Service AV	JOB. NR. ??	MÅLESTOKK: 1:1	UIO. VILHELM BJERKNES	TEGN. NR. 7510.10-4	REV.	TEGN. OMFATTER PATCH XLR AUD. 1-5
		DATO ENDR. 24.02.15	DATO OPPR. 27.03.12		FIL PATCH XLR.VSD		