






Forvaltningstegning
Ved ombygging el. må alle mål kontrolleres på stedet

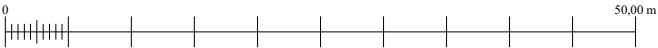

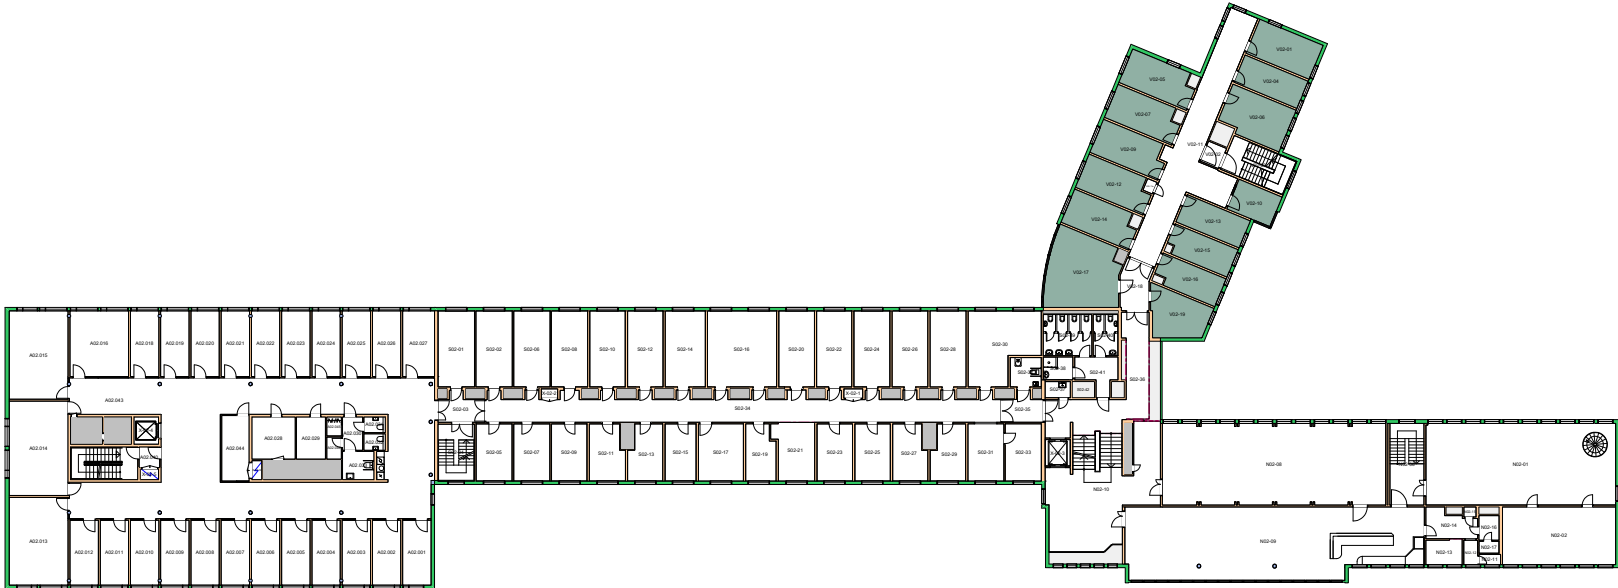

Forvaltningstegning
 Ved ombygging el. må alle mål kontrolleres på stedet

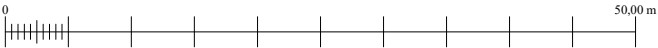


UiO : Universitetet i Oslo
 Gaustad
 GA09
 Harald Schjelderups hus
 Etasje: 02
 Mål: 1:600 (A4 format)
 Dato: 18.12.23

14050000 Institutt for medier og kommunikasjon




Forvaltningstegning
Ved ombygging el. må alle mål kontrolleres på stedet

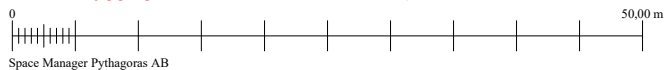


Space Manager Pythagoras AB


UiO • Universitetet i Oslo
Gaustad
GA11
Forskningsparken
Etasje: 00
Mål: 1:600 (A4 format)
Dato: 18.12.23

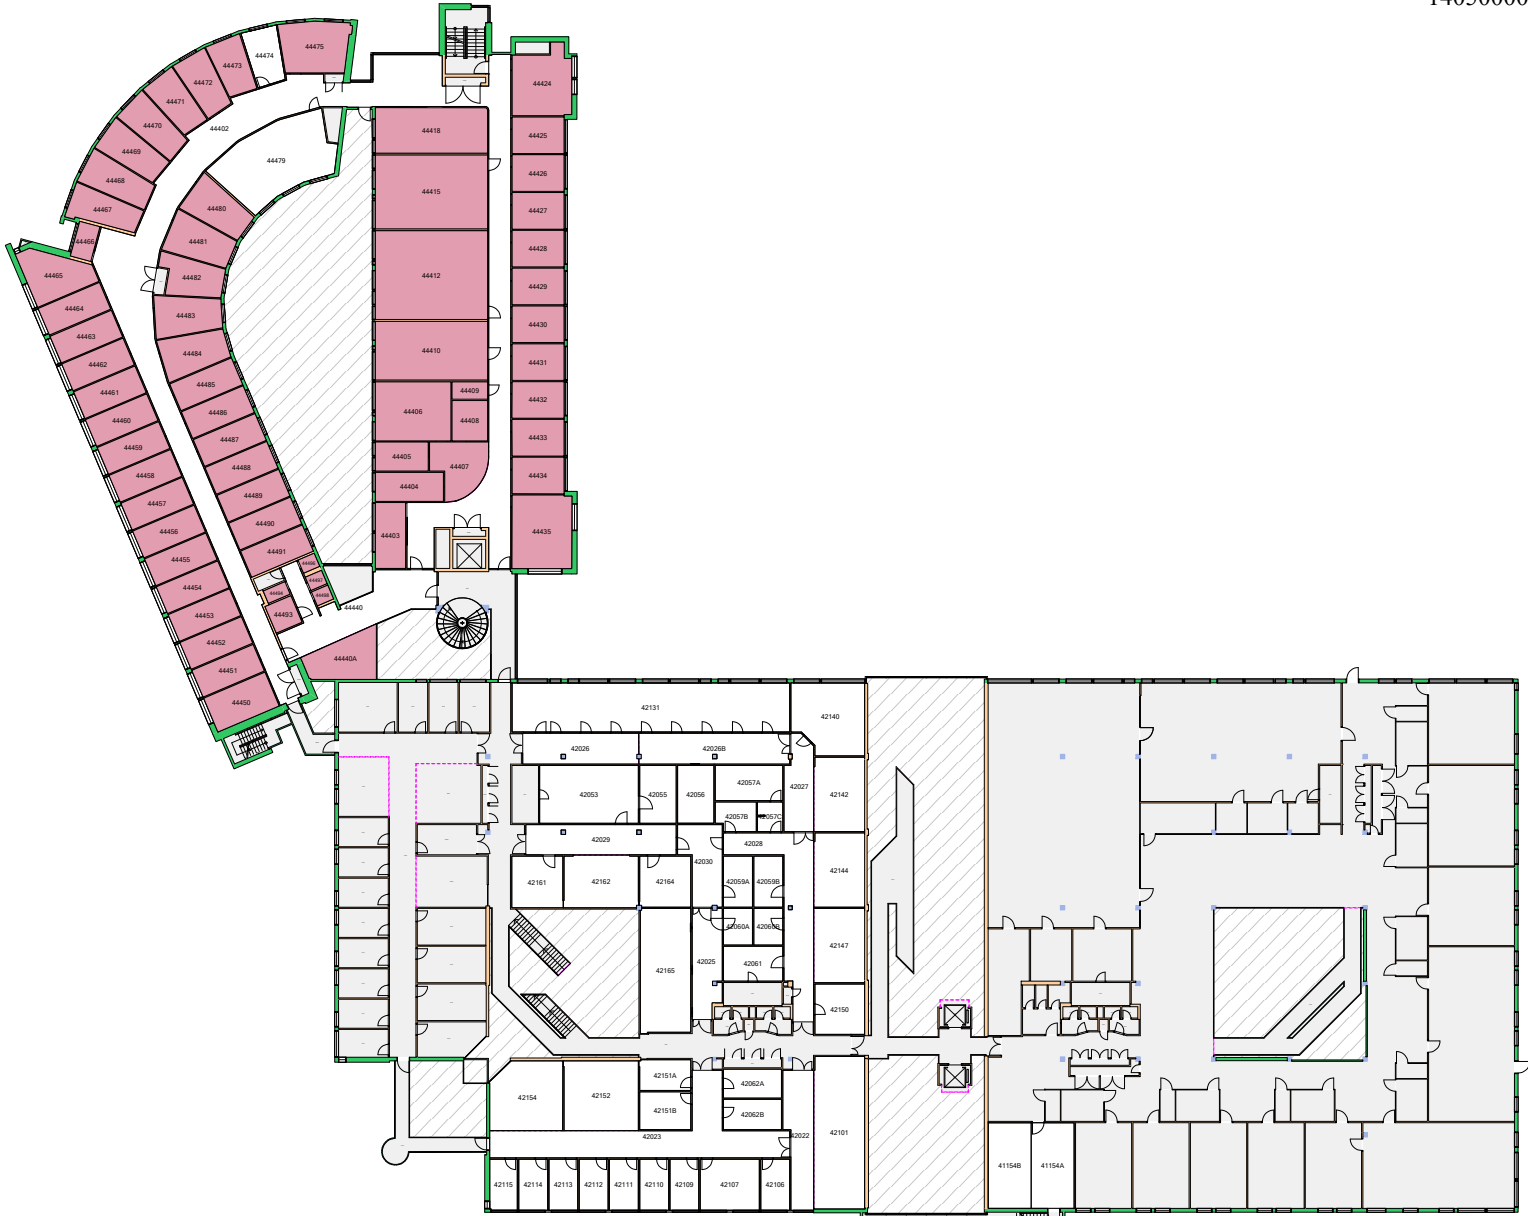

Forvaltningstegning
Ved ombygging el. må alle mål kontrolleres på stedet

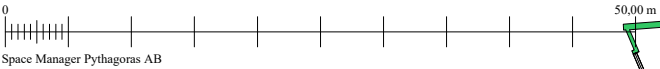


UiO : Universitetet i Oslo
 Gaustad
 GA11
 Forskningsparken
 Etasje: 02
 Mål: 1:600 (A4 format)
 Dato: 18.12.23

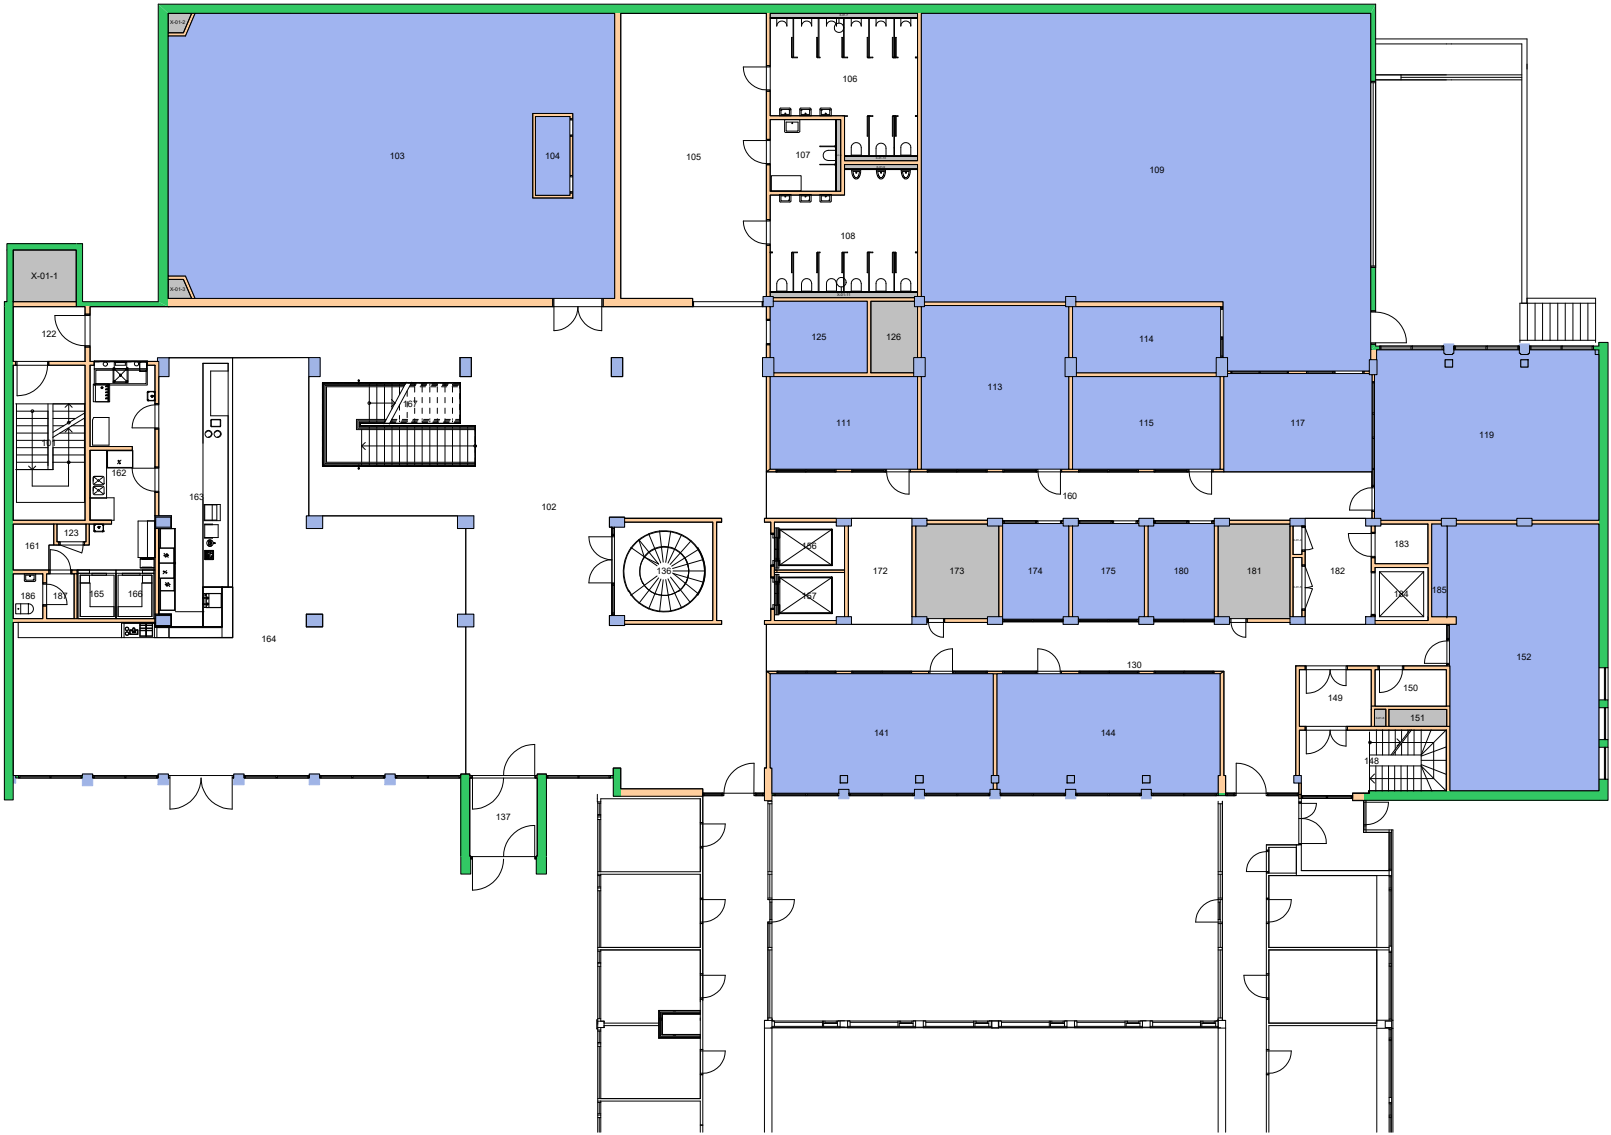

Forvaltningstegning
Ved ombygging el. må alle mål kontrolleres på stedet



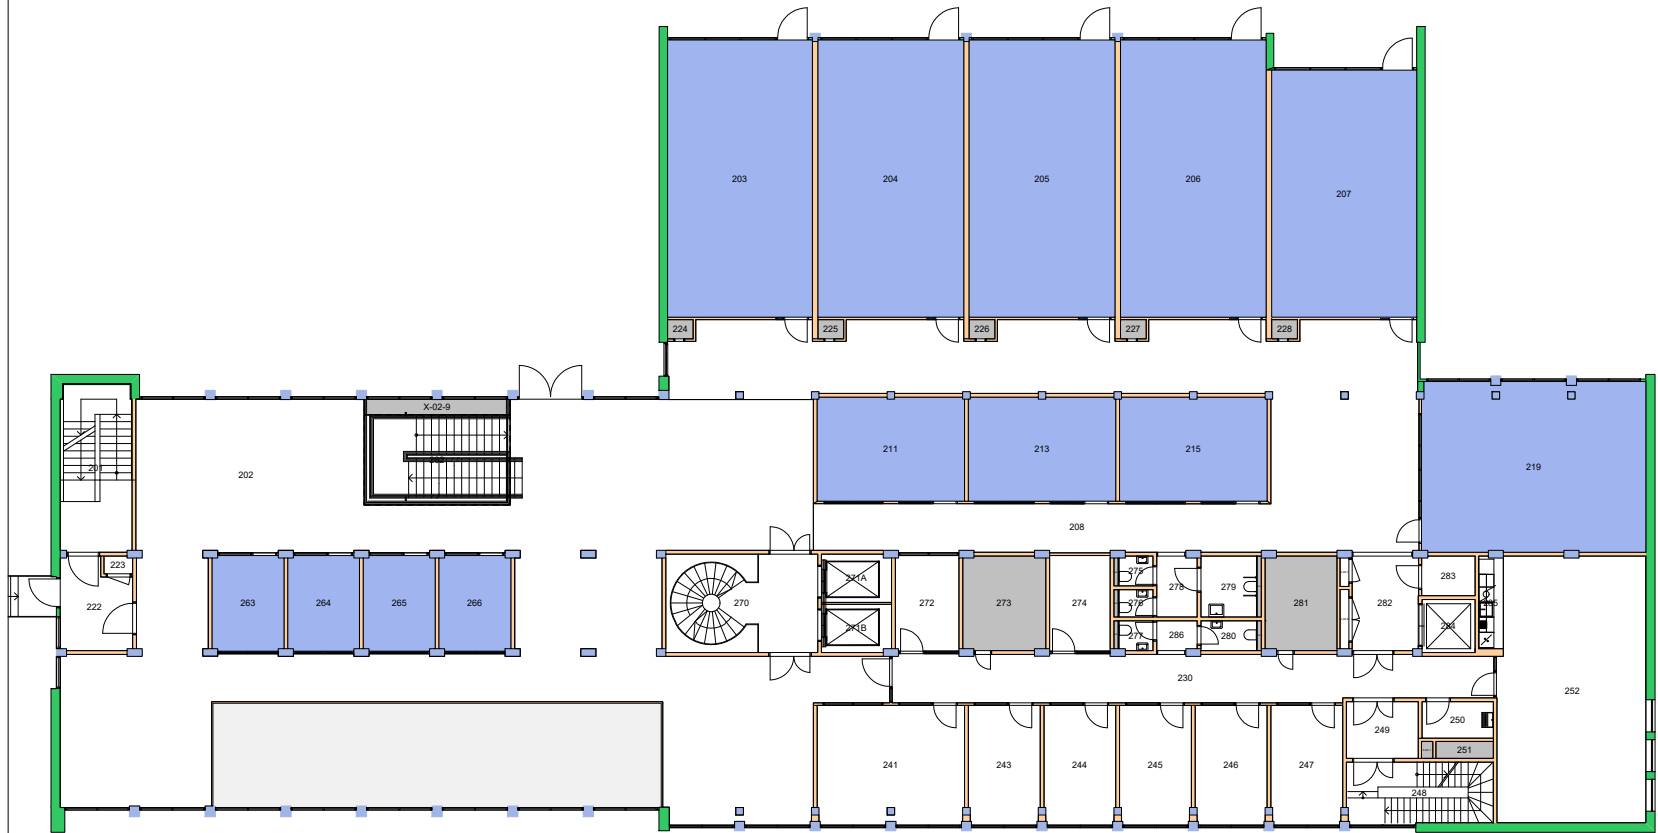


Forvaltningstegning
Ved ombygging el. må alle mål kontrolleres på stedet



Space Manager Pythagoras AB

UiO : **Universitetet i Oslo**
 Nedre Blindern
 BL16
 Georg Morgenstiernes hus
 Etasje: 02
 Mål: 1:300 (A4 format)
 Dato: 18.12.23

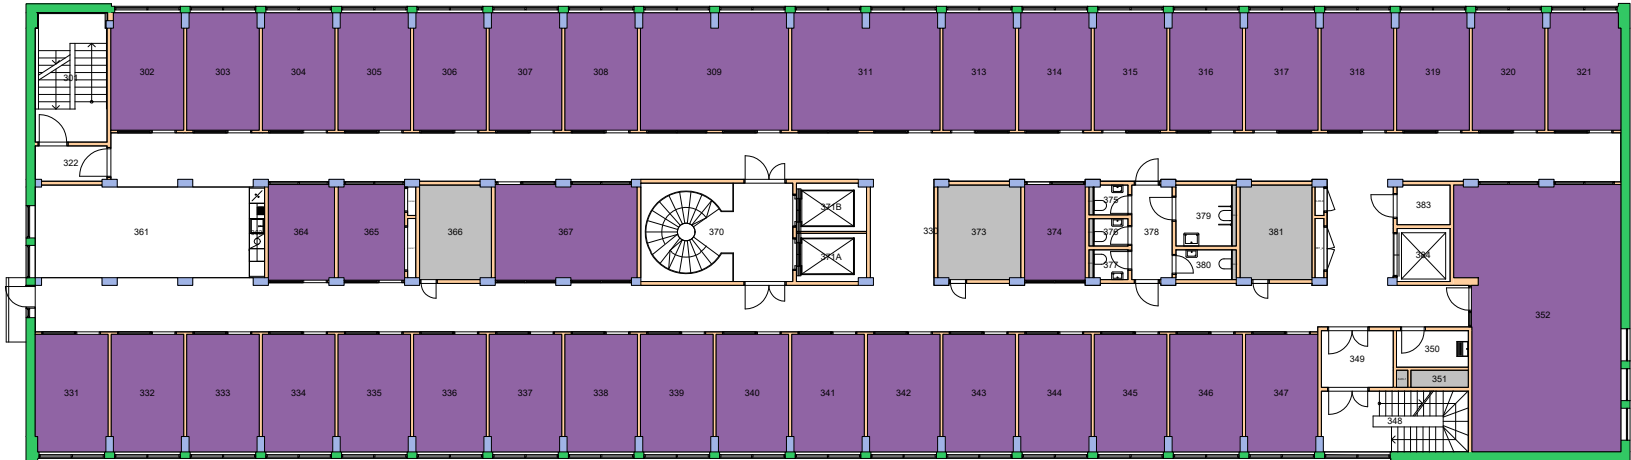


Forvaltningstegning
Ved ombygging el. må alle mål kontrolleres på stedet



Space Manager Pythagoras AB

UiO : Universitetet i Oslo
Nedre Blindern
BL16
Georg Morgensternes hus
Etasje: 03
Mål: 1:300 (A4 format)
Dato: 18.12.23

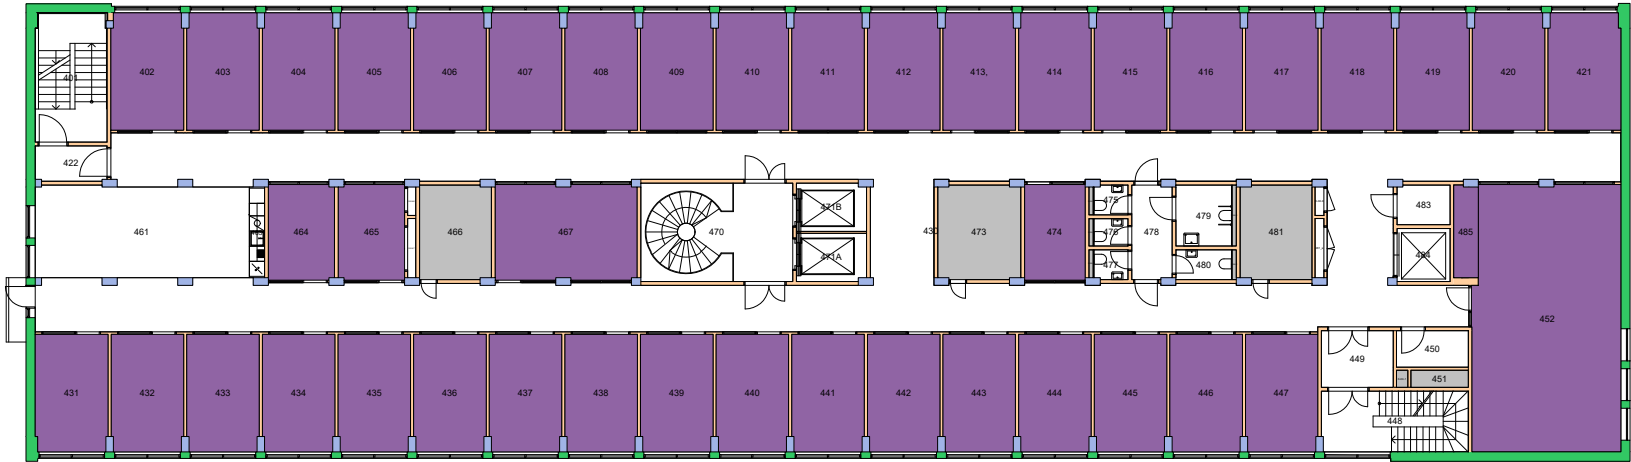


Forvaltningstegning
Ved ombygging el. må alle mål kontrolleres på stedet



Space Manager Pythagoras AB

UiO : **Universitetet i Oslo**
 Nedre Blindern
 BL16
 Georg Morgenstiernes hus
 Etasje: 04
 Mål: 1:300 (A4 format)
 Dato: 18.12.23

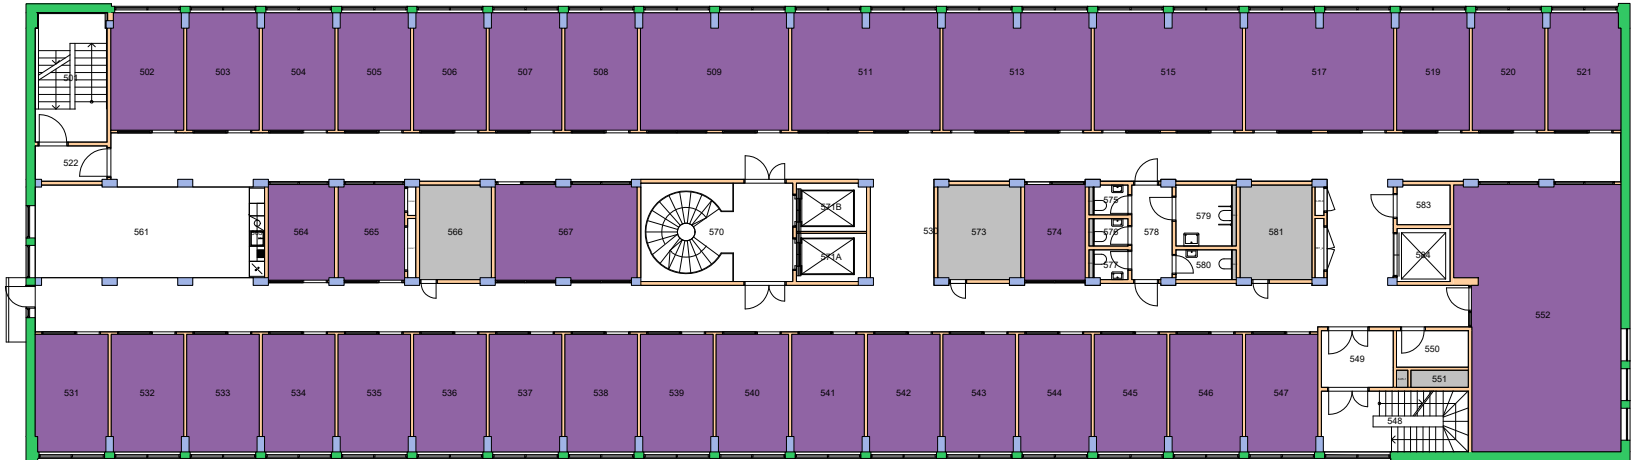


Forvaltningstegning
Ved ombygging el. må alle mål kontrolleres på stedet



Space Manager Pythagoras AB

UiO : Universitetet i Oslo
Nedre Blindern
BL16
Georg Morgenstiernes hus
Etasje: 05
Mål: 1:300 (A4 format)
Dato: 18.12.23

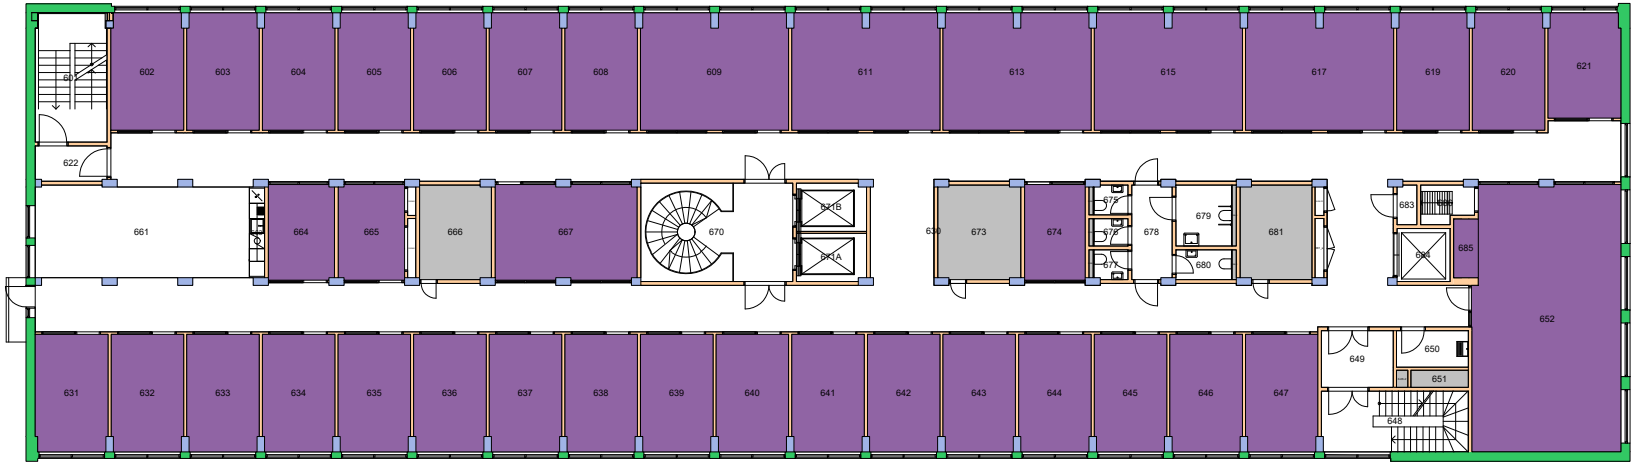

Forvaltningstegning
Ved ombygging el. må alle mål kontrolleres på stedet








Forvaltningstegning
Ved ombygging el. må alle mål kontrolleres på stedet




Space Manager Pythagoras AB

UiO : Universitetet i Oslo
Nedre Blindern
BL16
Georg Morgensternes hus
Etasje: UE
Mål: 1:300 (A4 format)
Dato: 18.12.23


14250000 Institutt for filosofi, ide- og kunsthistorie og klassiske språk

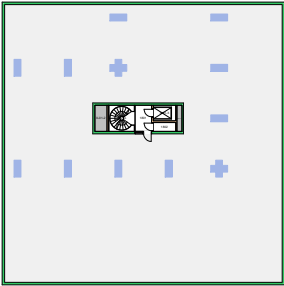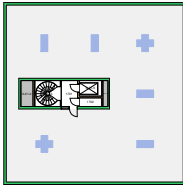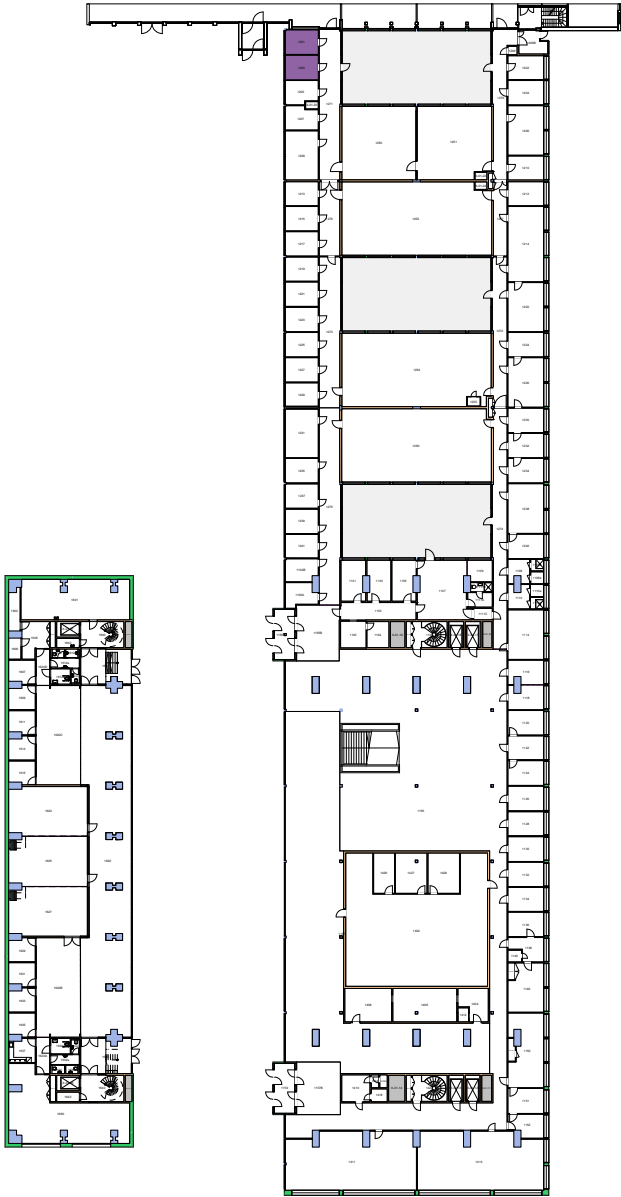

Forvaltningstegning
Ved ombygging el. må alle mål kontrolleres på stedet

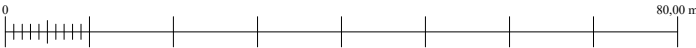



UiO : **Universitetet i Oslo**
 Nedre Blindern
 BL18
 Kristine Bonnevis hus
 Etasje: 01
 Mål: 1:900 (A4 format)
 Dato: 18.12.23

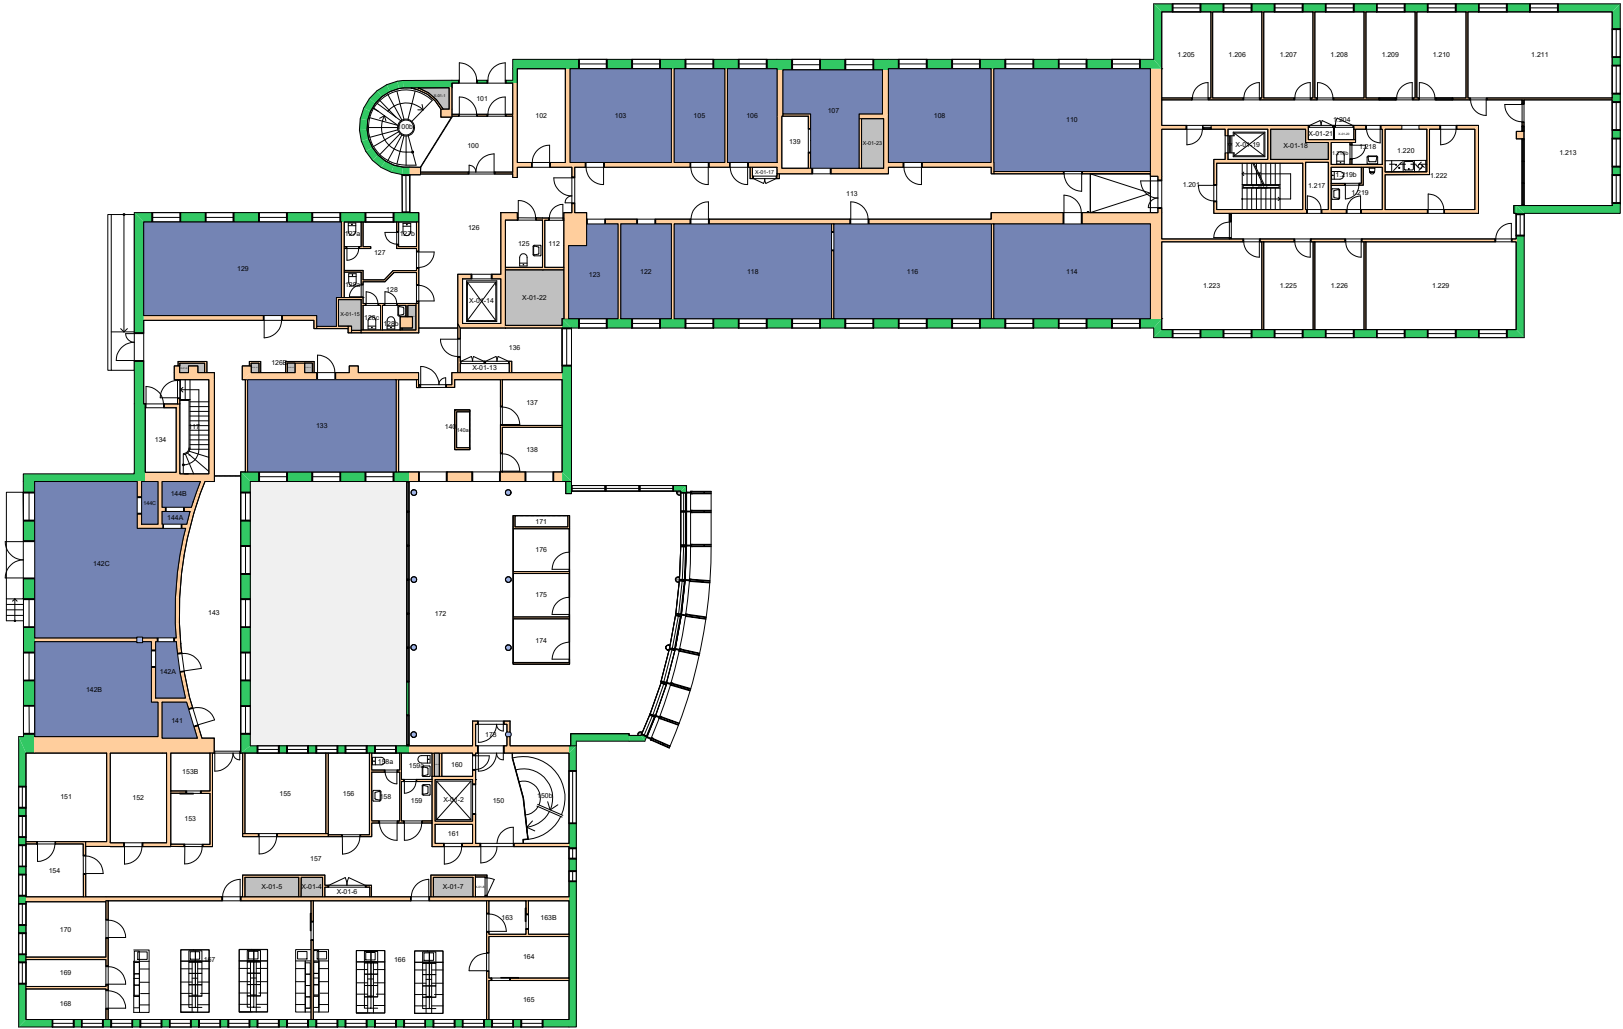

Forvaltningstegning
 Ved ombygging el. må alle mål kontrolleres på stedet




UiO : Universitetet i Oslo
 Nedre Blindern
 BL21
 ZEB-bygningen
 Etasje: 01
 Mål: 1:400 (A4 format)
 Dato: 18.12.23

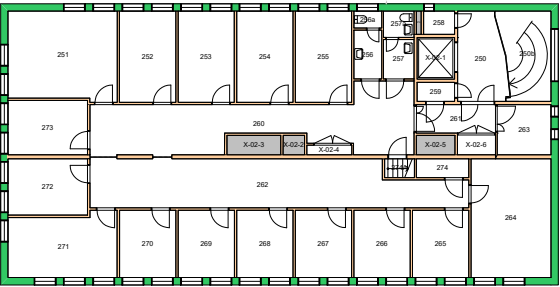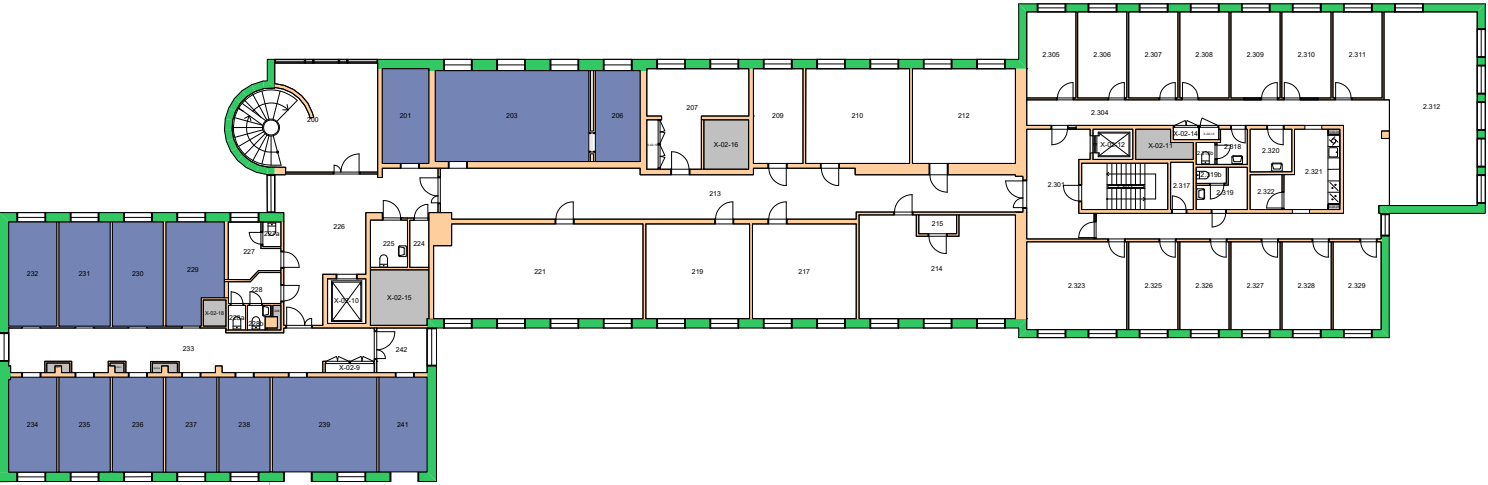

Forvaltningstegning
 Ved ombygging el. må alle mål kontrolleres på stedet




UiO : Universitetet i Oslo
 Nedre Blindern
 BL21
 ZEB-bygningen
 Etasje: 02
 Mål: 1:400 (A4 format)
 Dato: 18.12.23

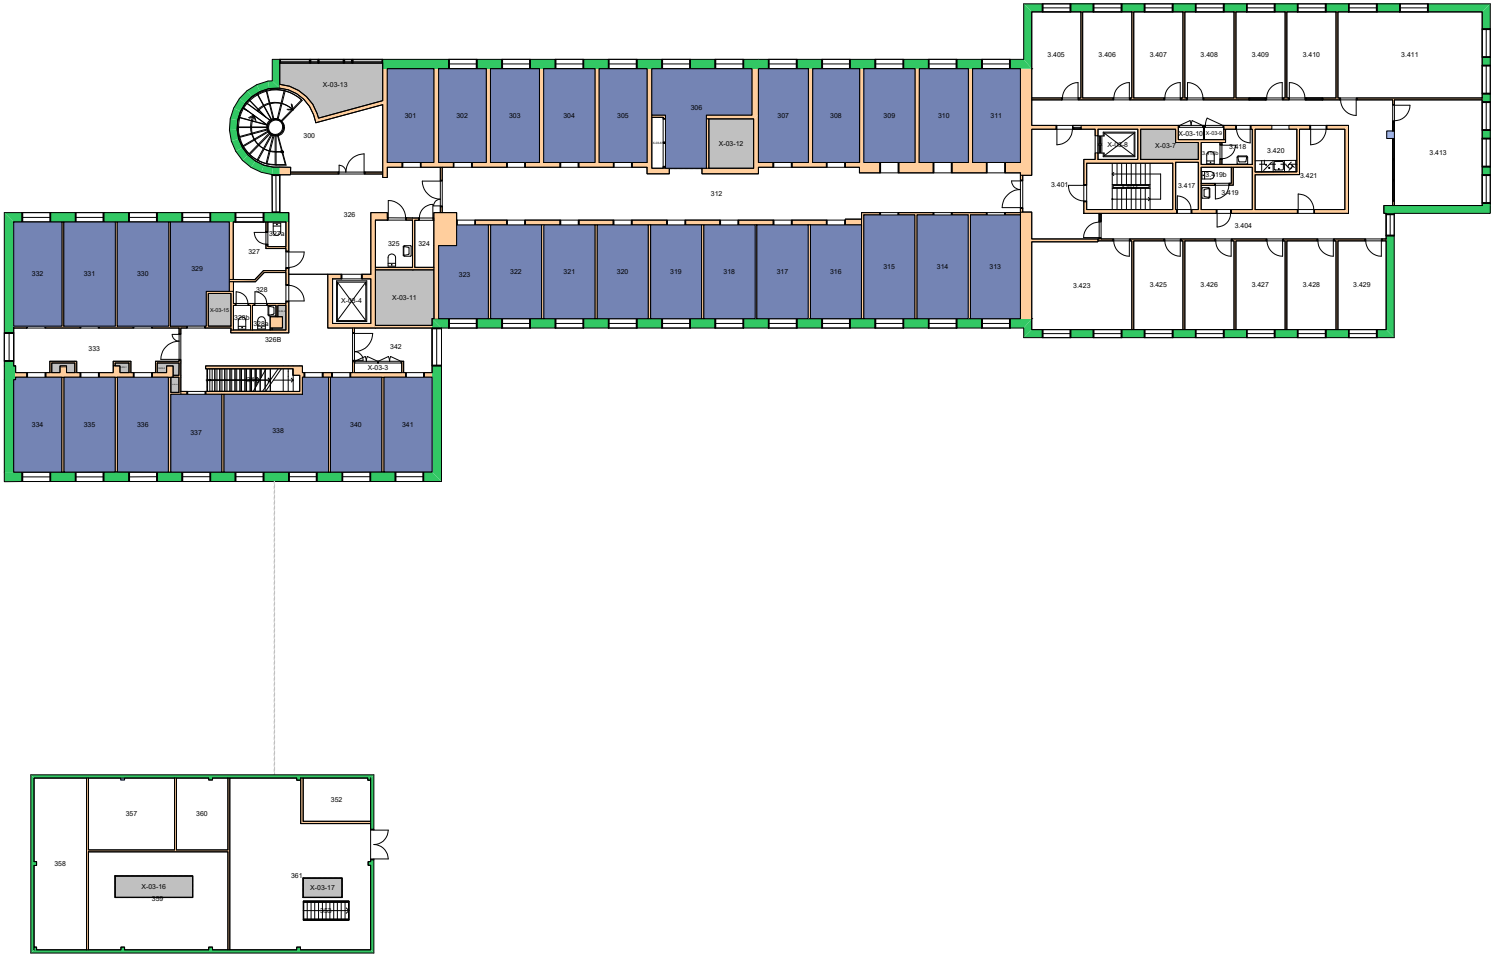

Forvaltningstegning
Ved ombygging el. må alle mål kontrolleres på stedet



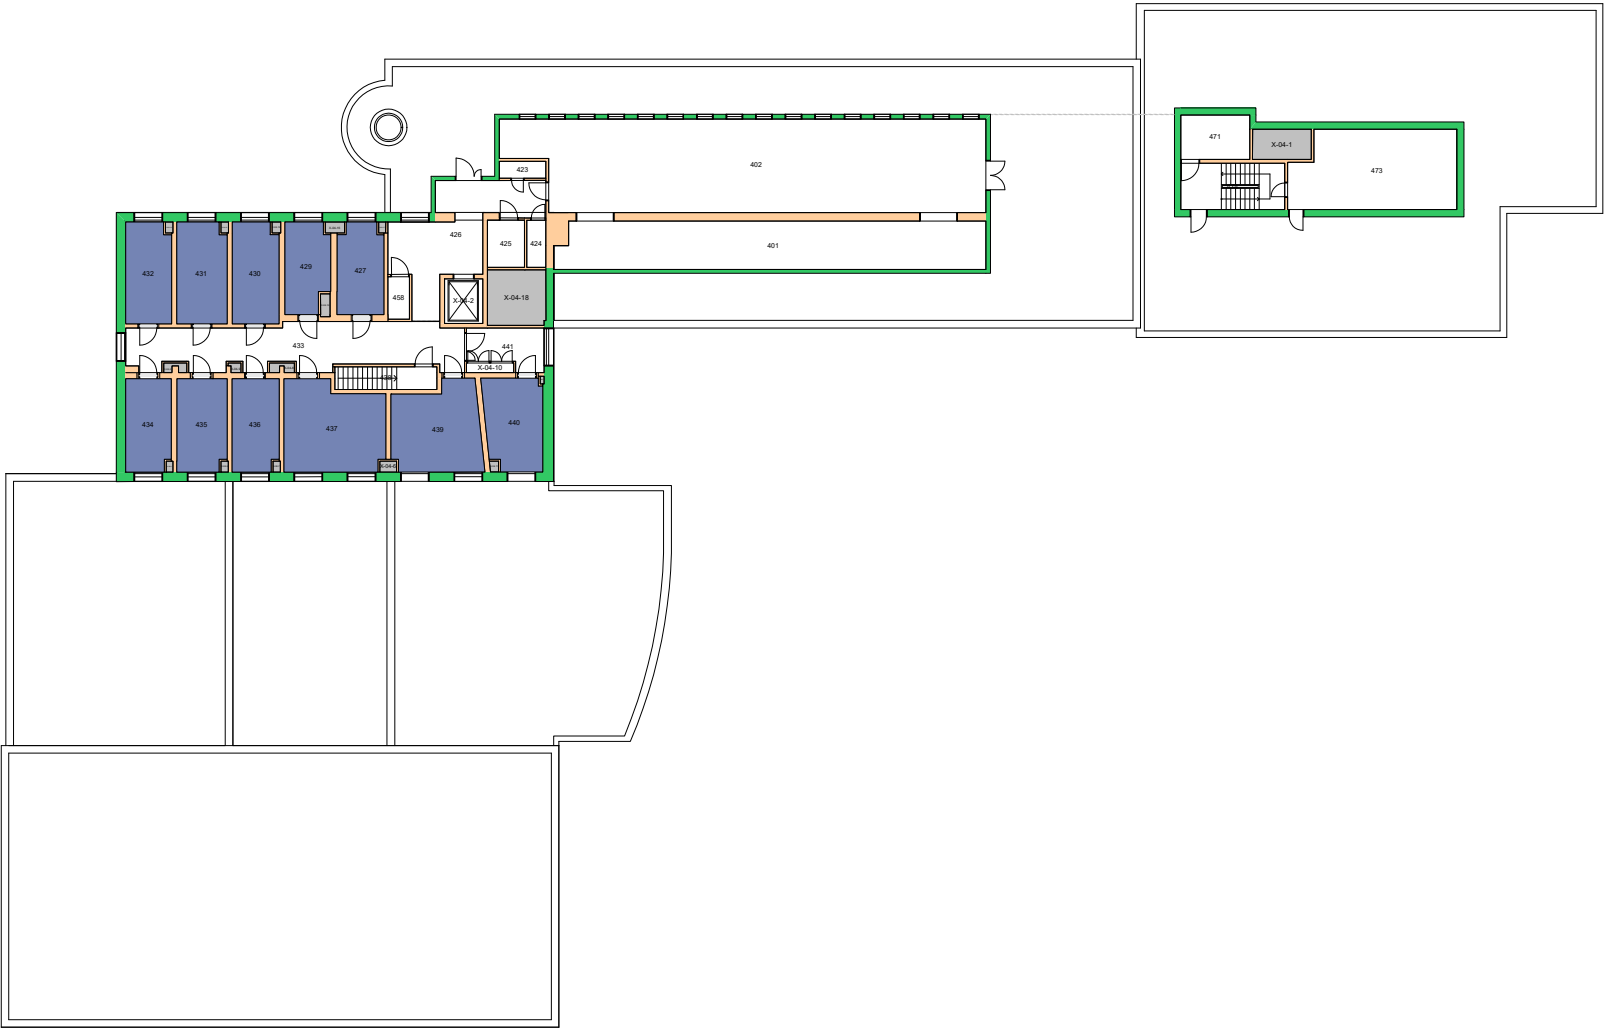


Forvaltningstegning
Ved ombygging el. må alle mål kontrolleres på stedet



Space Manager Pythagoras AB


UiO : Universitetet i Oslo
Nedre Blindern
BL21
ZEB-bygningen
Etasje: 04
Mål: 1:400 (A4 format)
Dato: 18.12.23

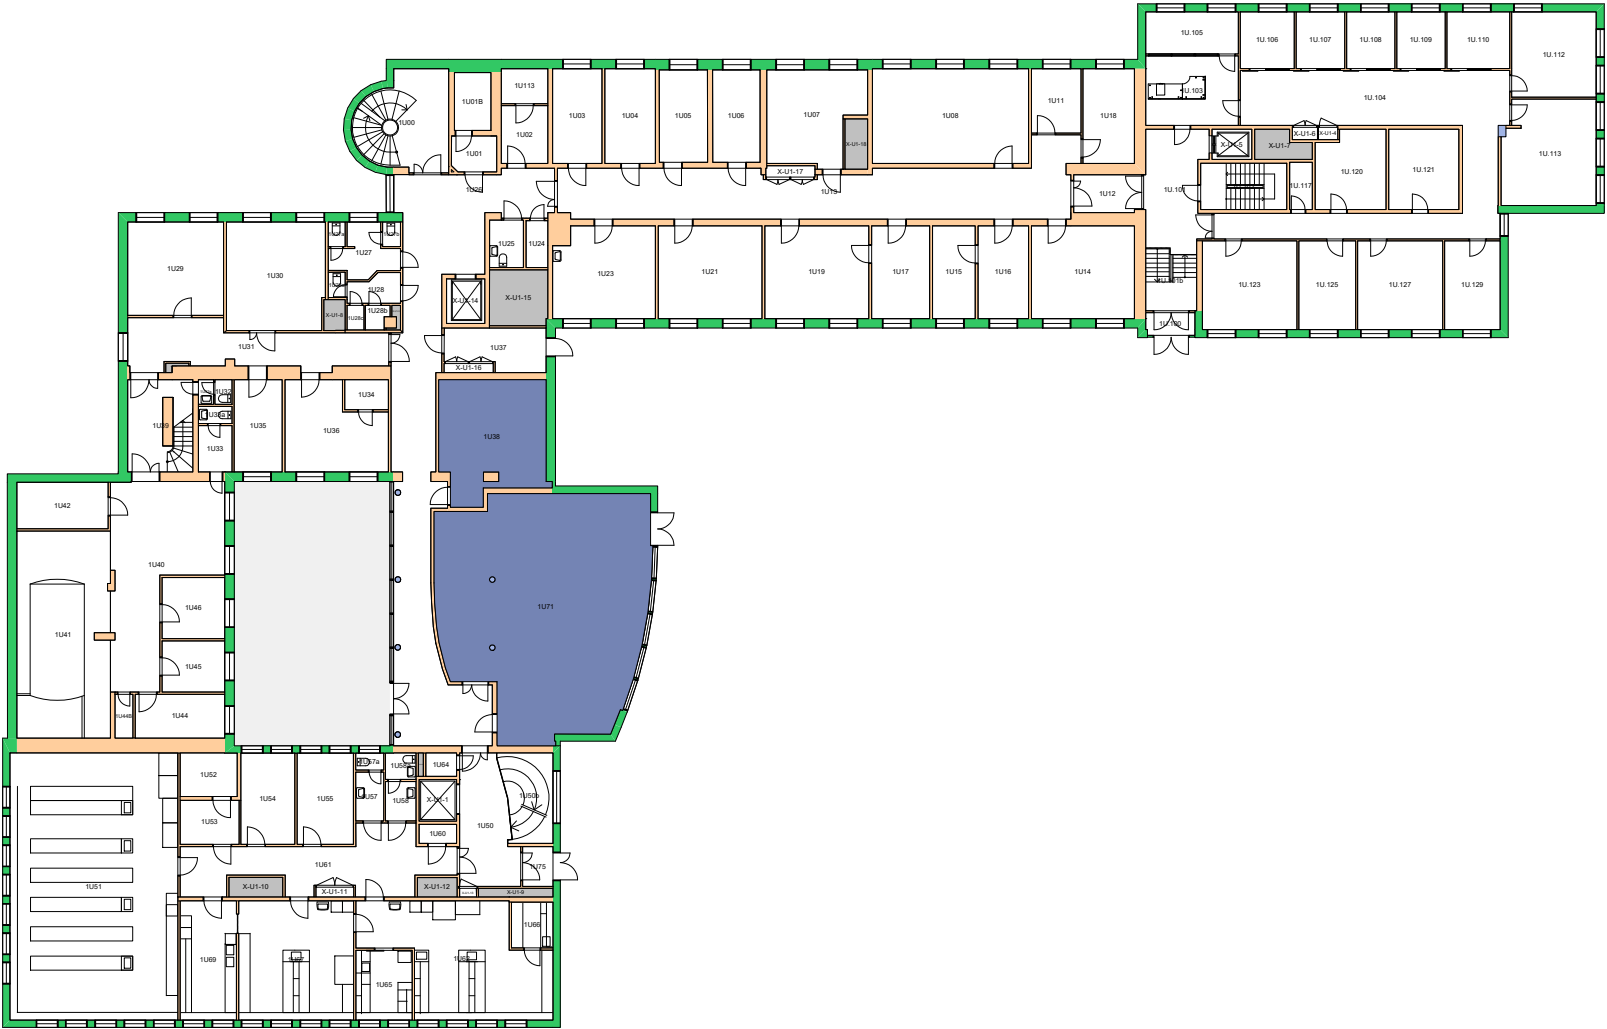

Forvaltningstegning
 Ved ombygging el. må alle mål kontrolleres på stedet



UiO : Universitetet i Oslo
 Nedre Blindern
 BL21
 ZEB-bygningen
 Etasje: U1
 Mål: 1:400 (A4 format)
 Dato: 18.12.23

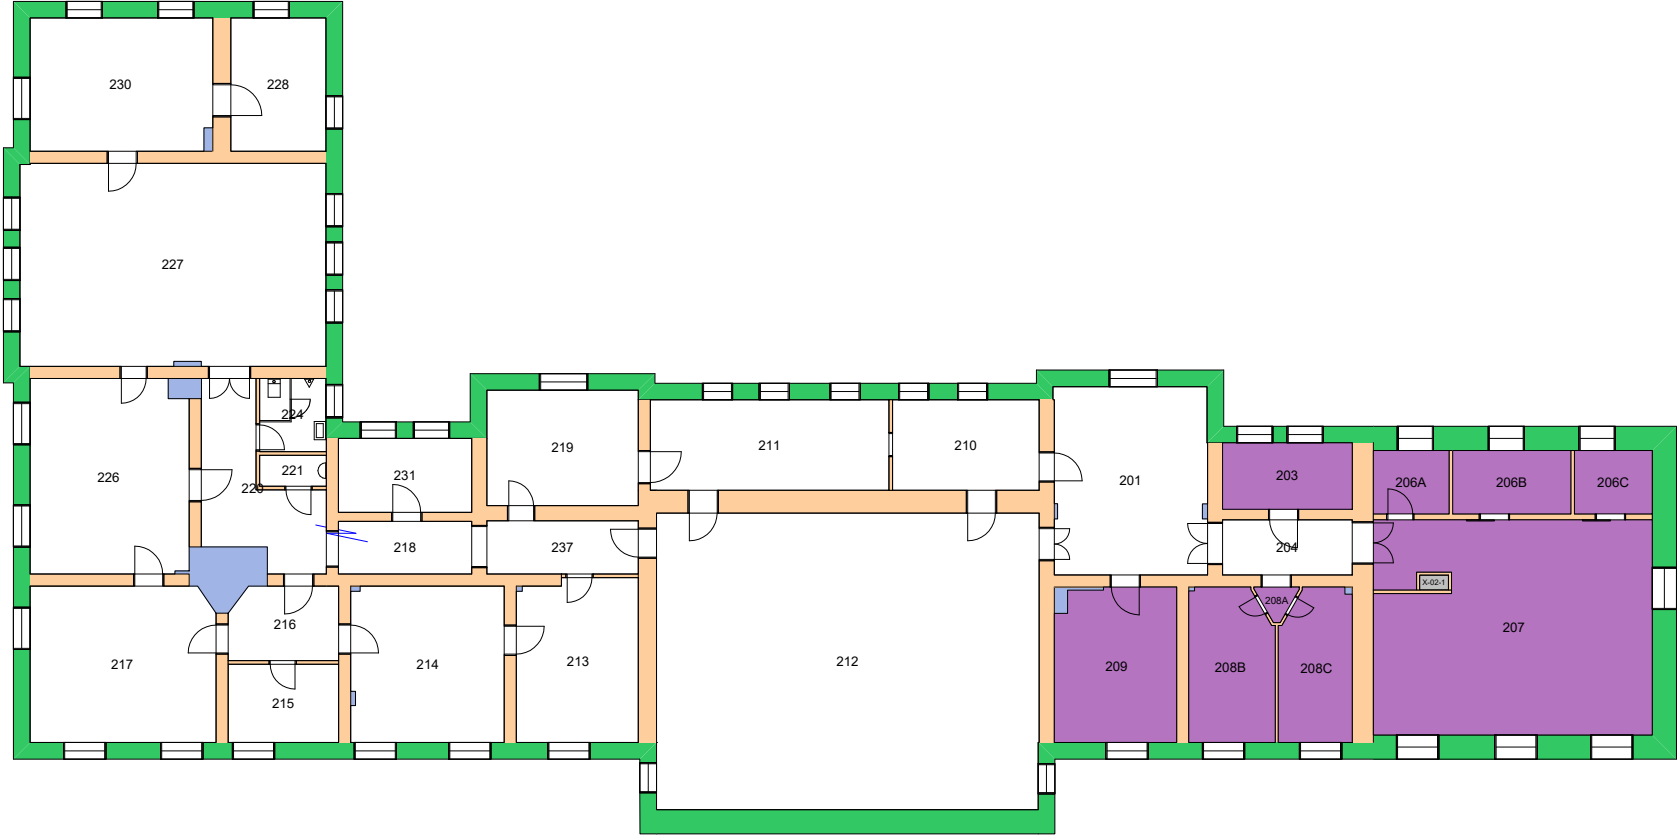


Forvaltningstegning
Ved ombygging el. må alle mål kontrolleres på stedet



Space Manager Pythagoras AB

UiO : Universitetet i Oslo
 Sentrum
 SE07
 Frederiksgate 3
 Etasje: 02
 Mål: 1:250 (A4 format)
 Dato: 18.12.23

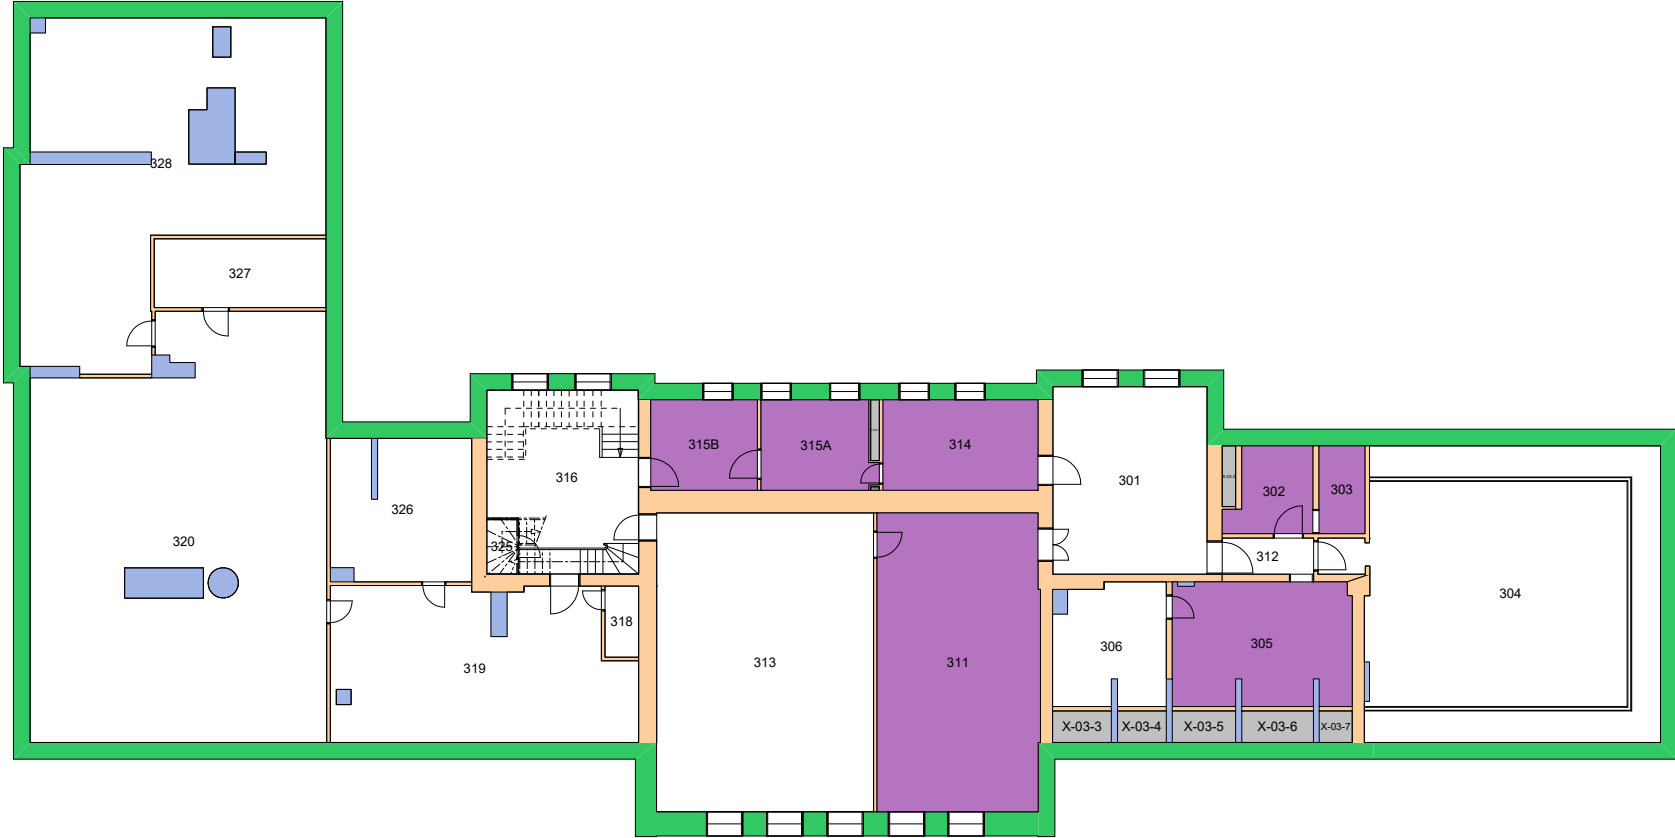


Forvaltningstegning
 Ved ombygging el. må alle mål kontrolleres på stedet



Space Manager Pythagoras AB

UiO : Universitetet i Oslo
 Sentrum
 SE07
 Frederiksgate 3
 Etasje: 03
 Mål: 1:250 (A4 format)
 Dato: 18.12.23

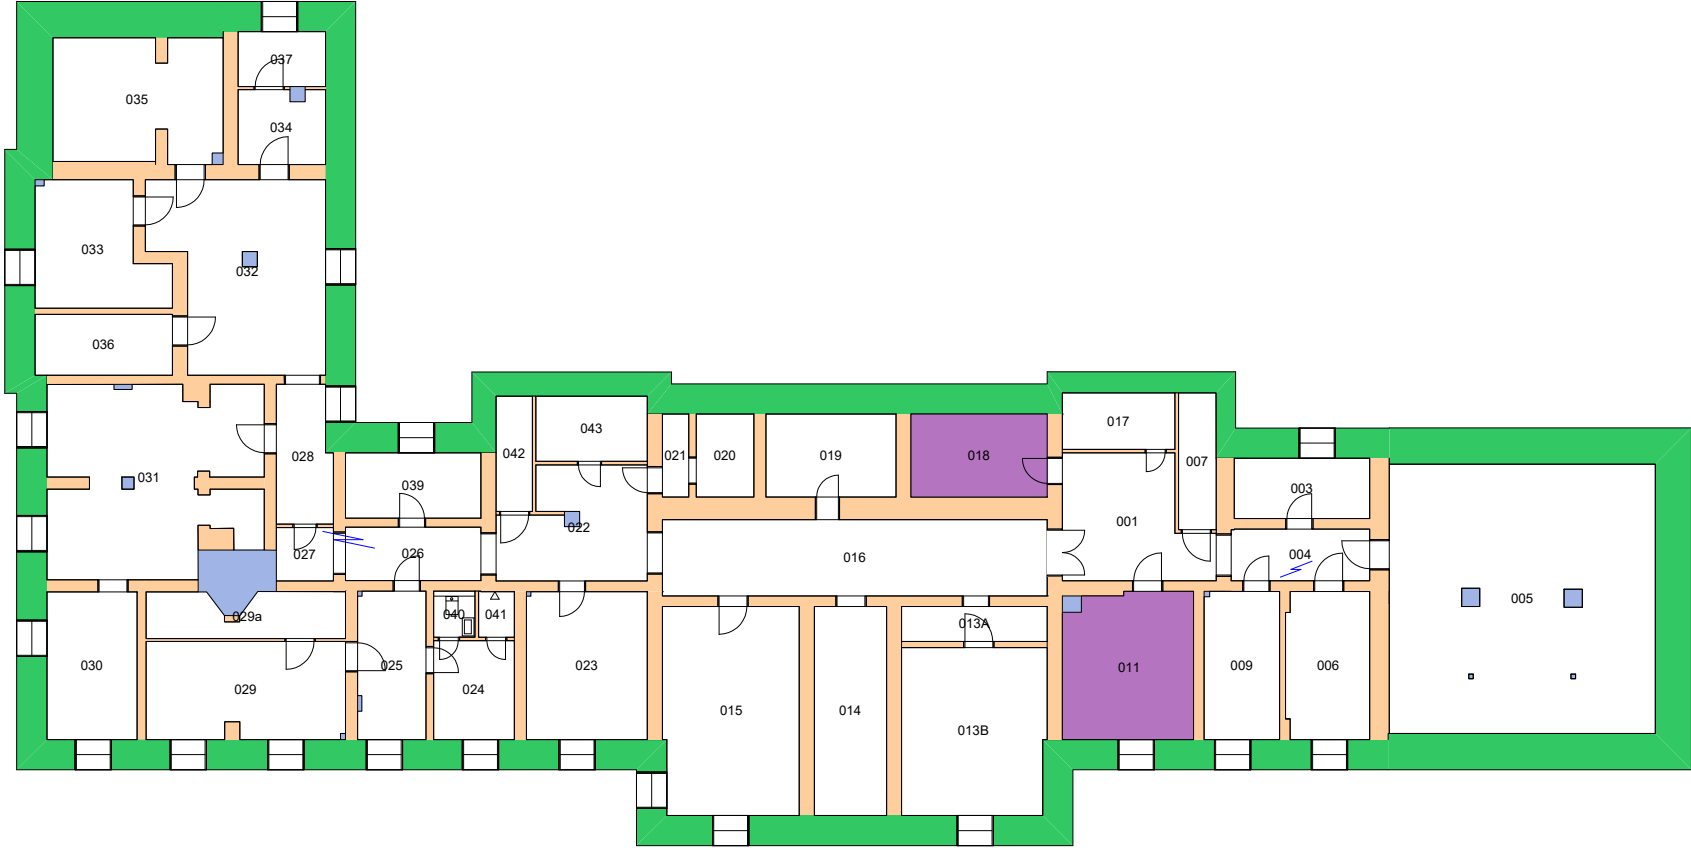


Forvaltningstegning
Ved ombygging el. må alle mål kontrolleres på stedet




Space Manager Pythagoras AB

UiO : Universitetet i Oslo
 Sentrum
 SE07
 Frederiksgate 3
 Etasje: KJ
 Mål: 1:250 (A4 format)
 Dato: 18.12.23

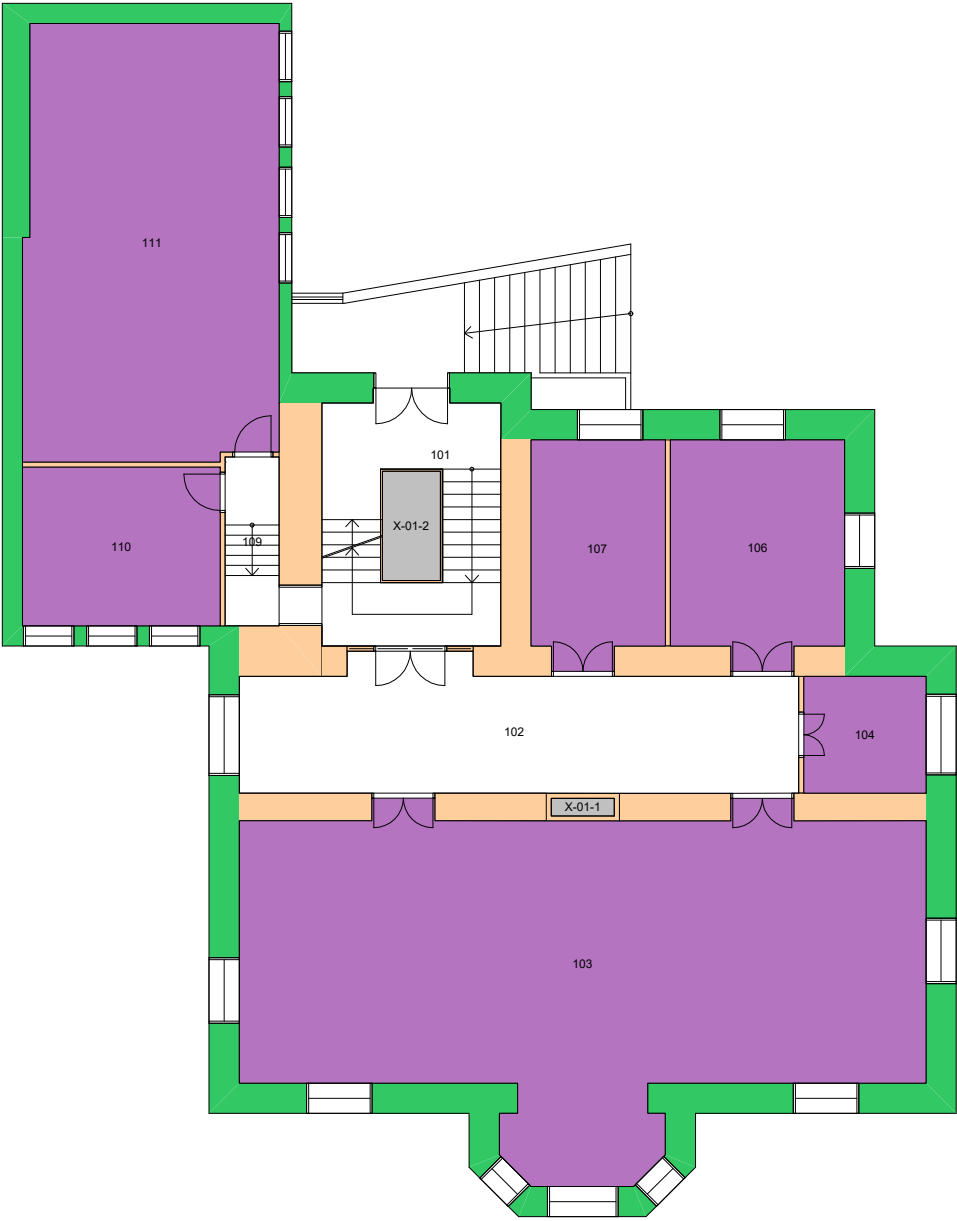


Forvaltningstegning
Ved ombygging el. må alle mål kontrolleres på stedet

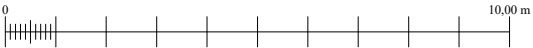


Space Manager Pythagoras AB

UiO : Universitetet i Oslo
Utland
AN11
Det norske institutt i Roma
Etasje: 01
Mål: 1:150 (A4 format)
Dato: 18.12.23

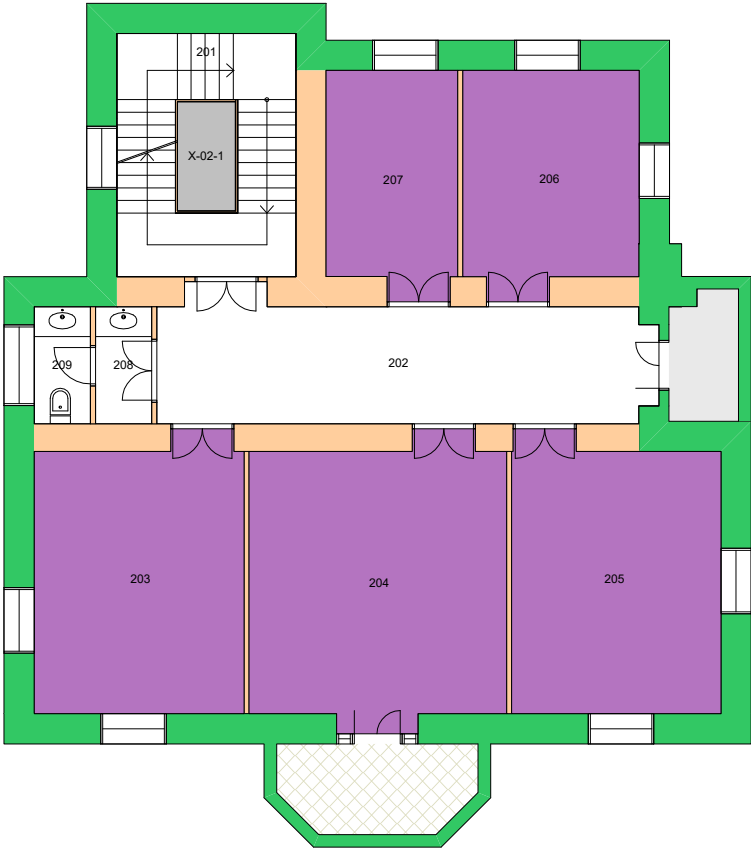


Forvaltningstegning
Ved ombygging el. må alle mål kontrolleres på stedet

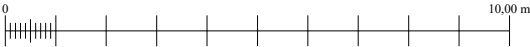


Space Manager Pythagoras AB

UiO : **Universitetet i Oslo**
Utland
AN11
Det norske institutt i Roma
Etasje: 02
Mål: 1:150 (A4 format)
Dato: 18.12.23

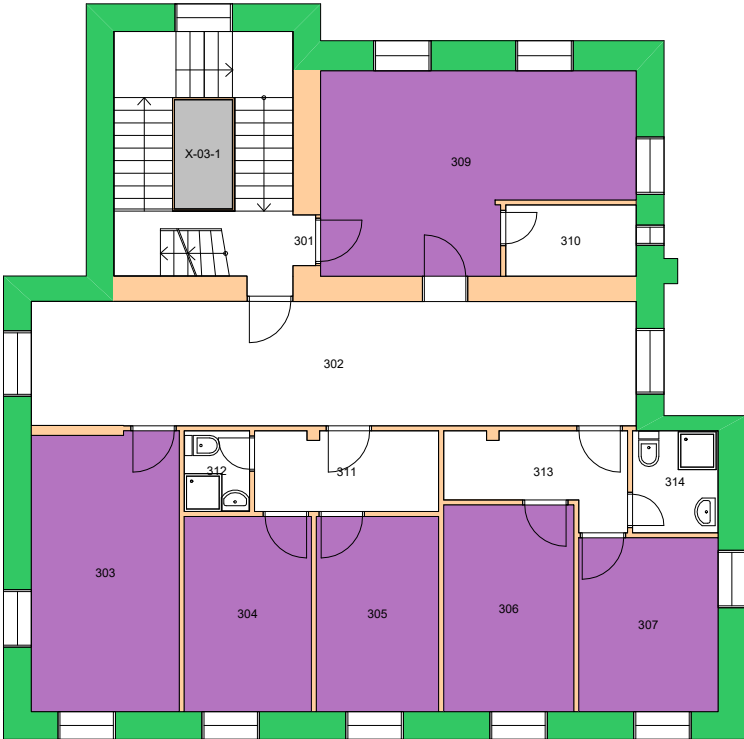


Forvaltningstegning
Ved ombygging el. må alle mål kontrolleres på stedet

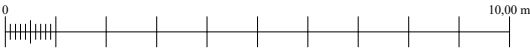


Space Manager Pythagoras AB

UiO : Universitetet i Oslo
Utland
AN11
Det norske institutt i Roma
Etasje: 03
Mål: 1:150 (A4 format)
Dato: 18.12.23

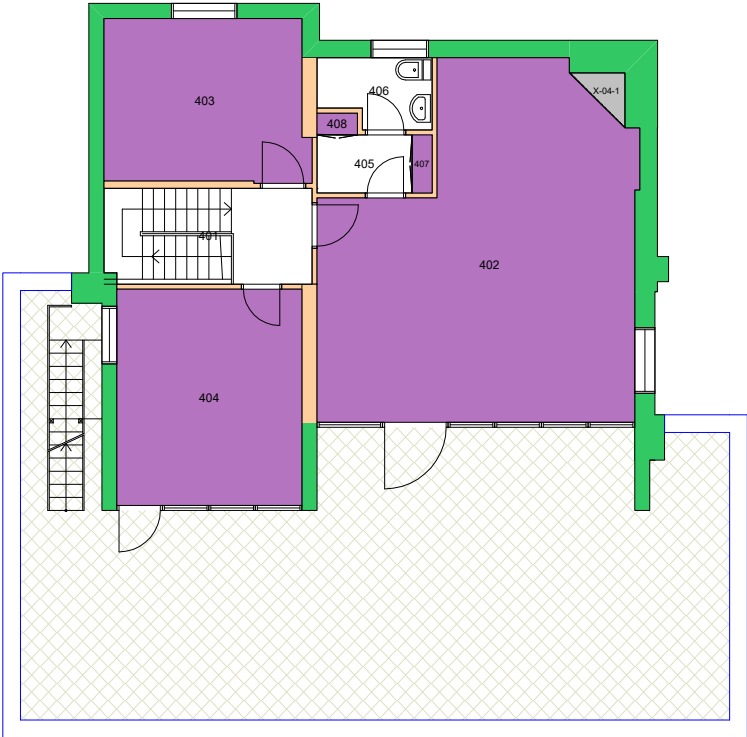


Forvaltningstegning
Ved ombygging el. må alle mål kontrolleres på stedet

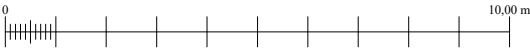


Space Manager Pythagoras AB

UiO : **Universitetet i Oslo**
Utland
AN11
Det norske institutt i Roma
Etasje: 04
Mål: 1:150 (A4 format)
Dato: 18.12.23

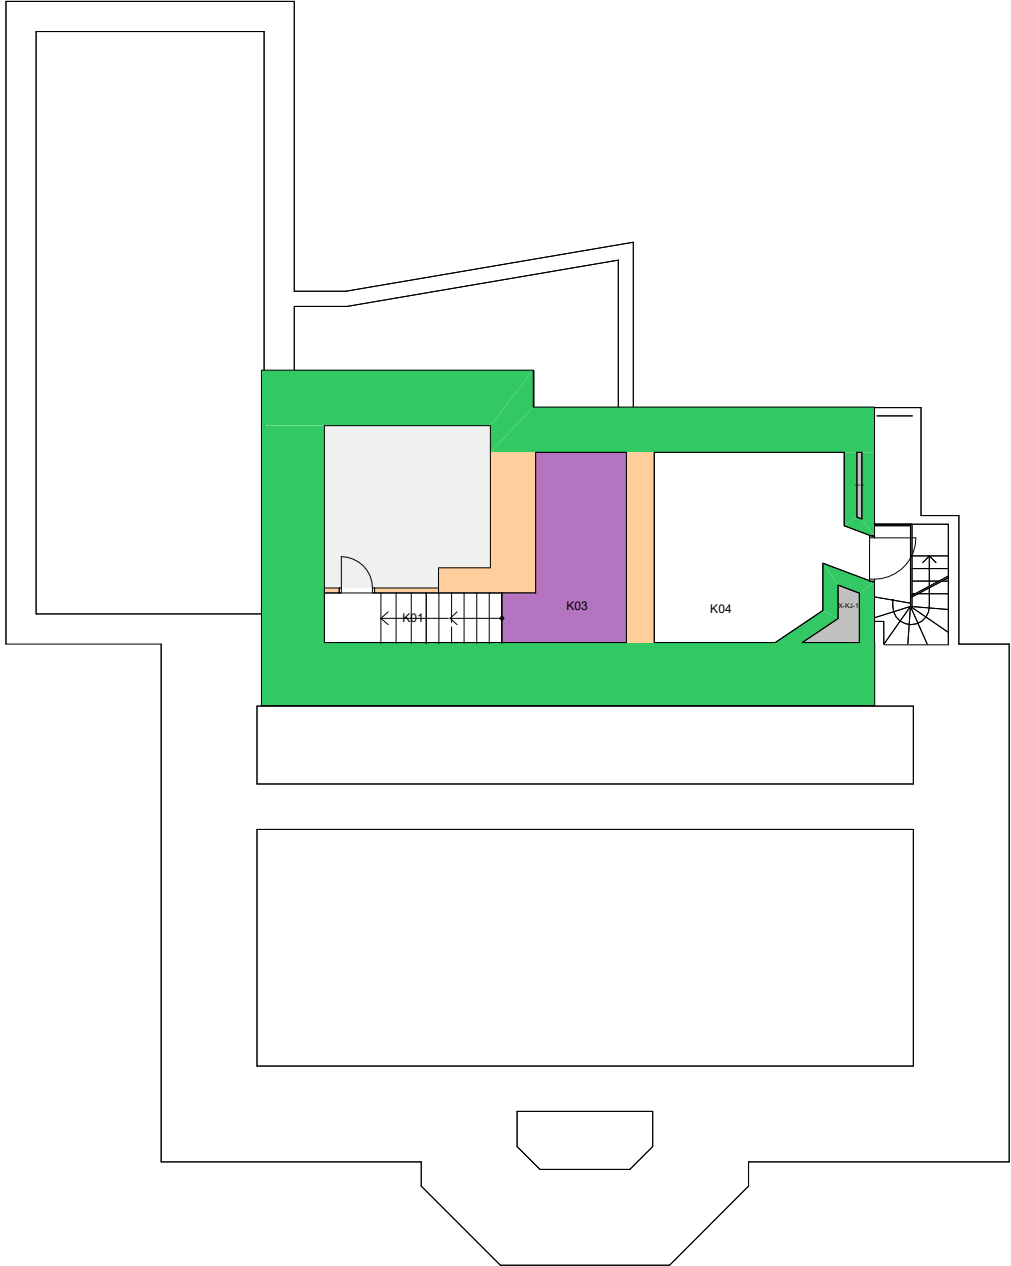


Forvaltningstegning
Ved ombygging el. må alle mål kontrolleres på stedet

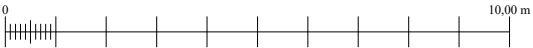




Space Manager Pythagoras AB

UiO : Universitetet i Oslo
Utland
AN11
Det norske institutt i Roma
Etasje: KJ
Mål: 1:150 (A4 format)
Dato: 18.12.23

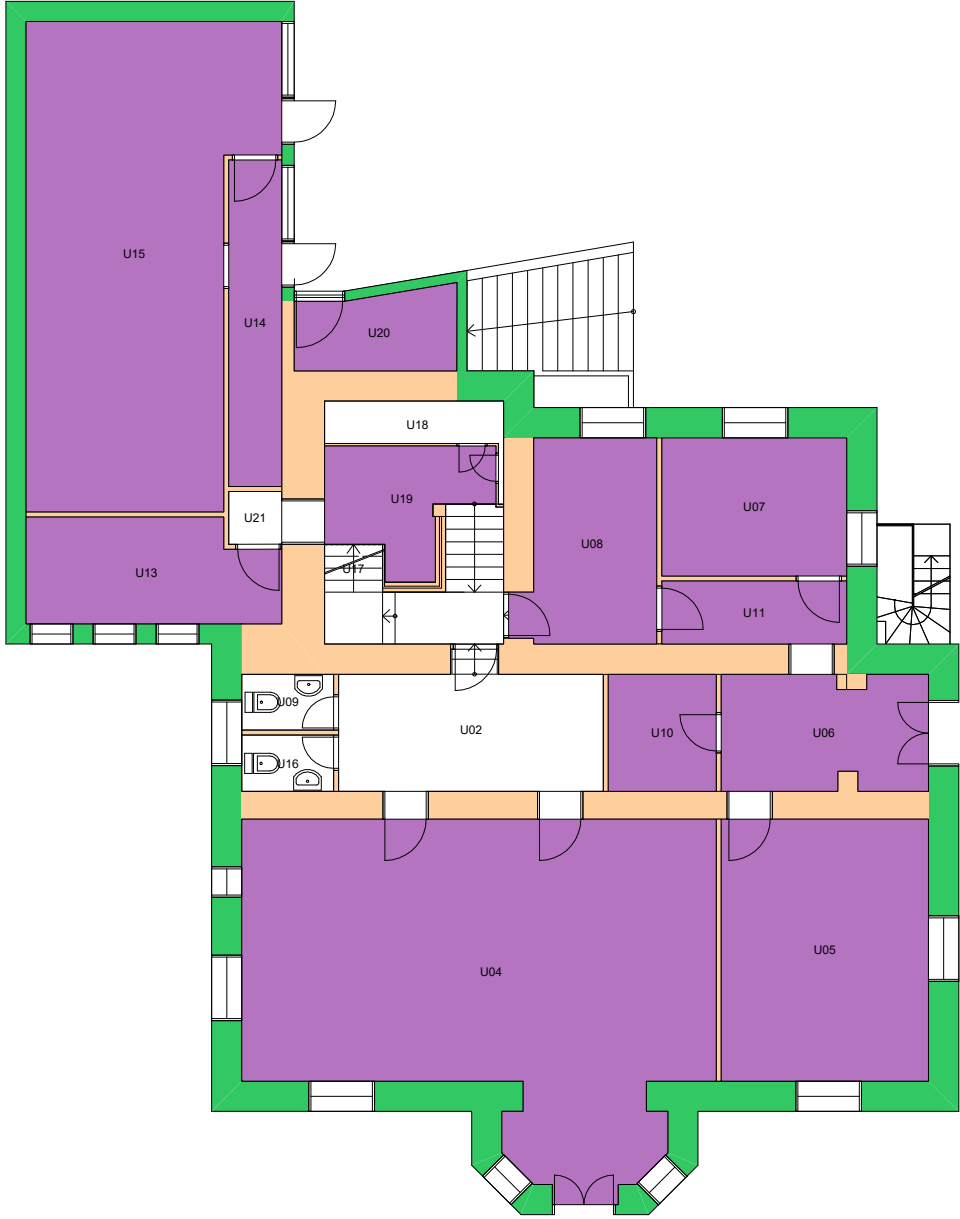

Forvaltningstegning
Ved ombygging el. må alle mål kontrolleres på stedet

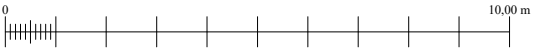

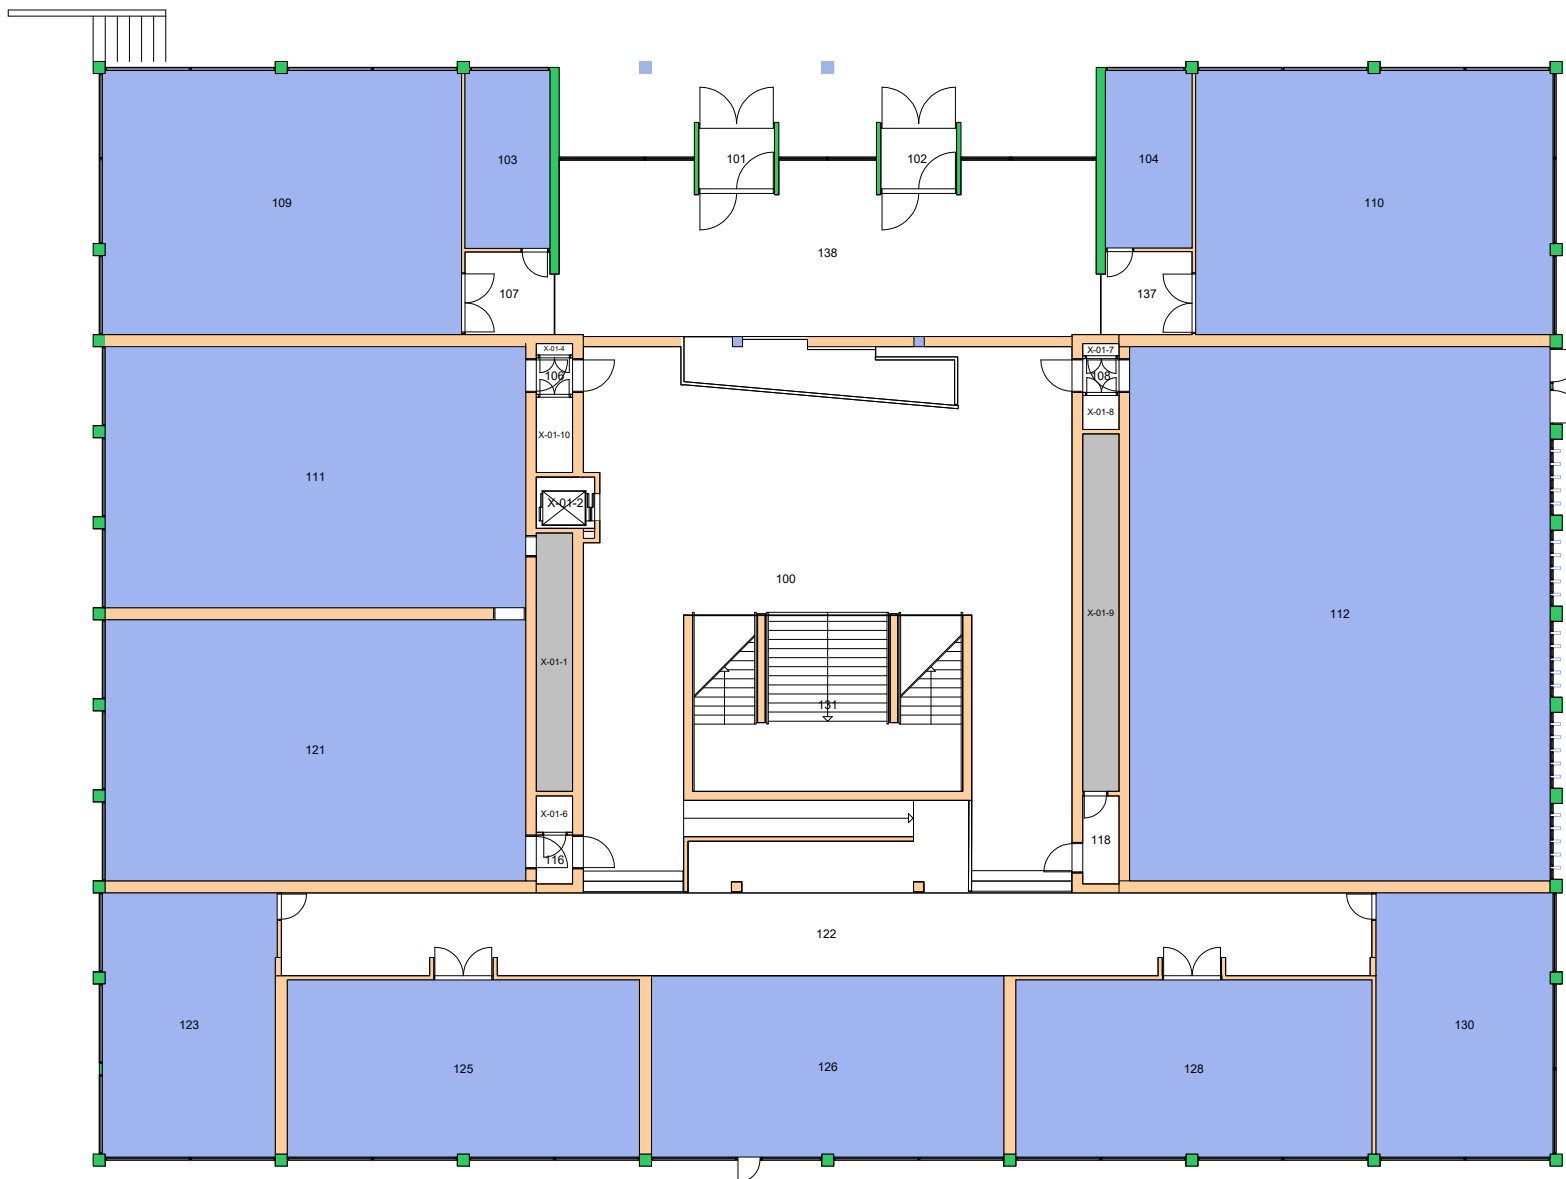
14000000 Det humanistiske fakultet 

Forvaltningstegning
Ved ombygging el. må alle mål kontrolleres på stedet



Space Manager Pythagoras AB

UiO : Universitetet i Oslo
Øvre Blindern
BL05
Sophus Bugges hus
Etasje: 01
Mål: 1:250 (A4 format)
Dato: 18.12.23

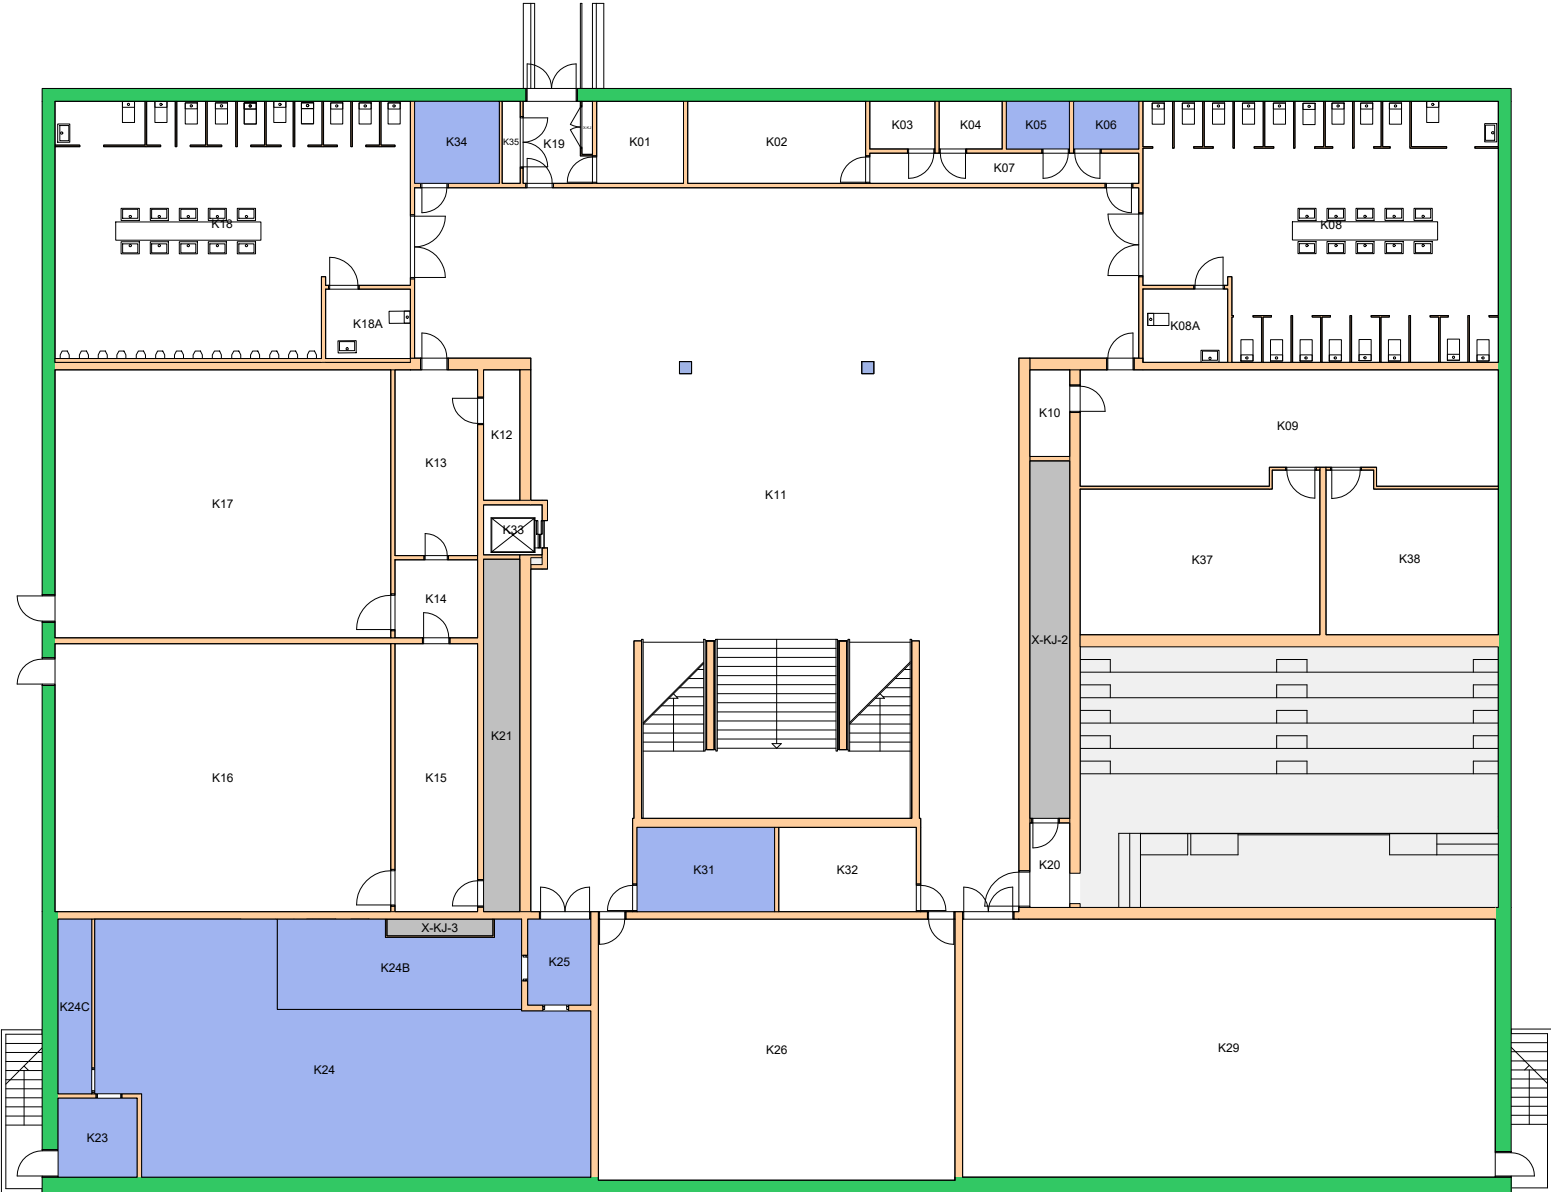


Forvaltningstegning
Ved ombygging el. må alle mål kontrolleres på stedet



Space Manager Pythagoras AB

UiO : Universitetet i Oslo
 Øvre Blindern
 BL05
 Sophus Bugges hus
 Etasje: KJ
 Mål: 1:250 (A4 format)
 Dato: 18.12.23

14000000 Det humanistiske fakultet ■
14350000 Institutt for lingvistiske og nordiske studier ■

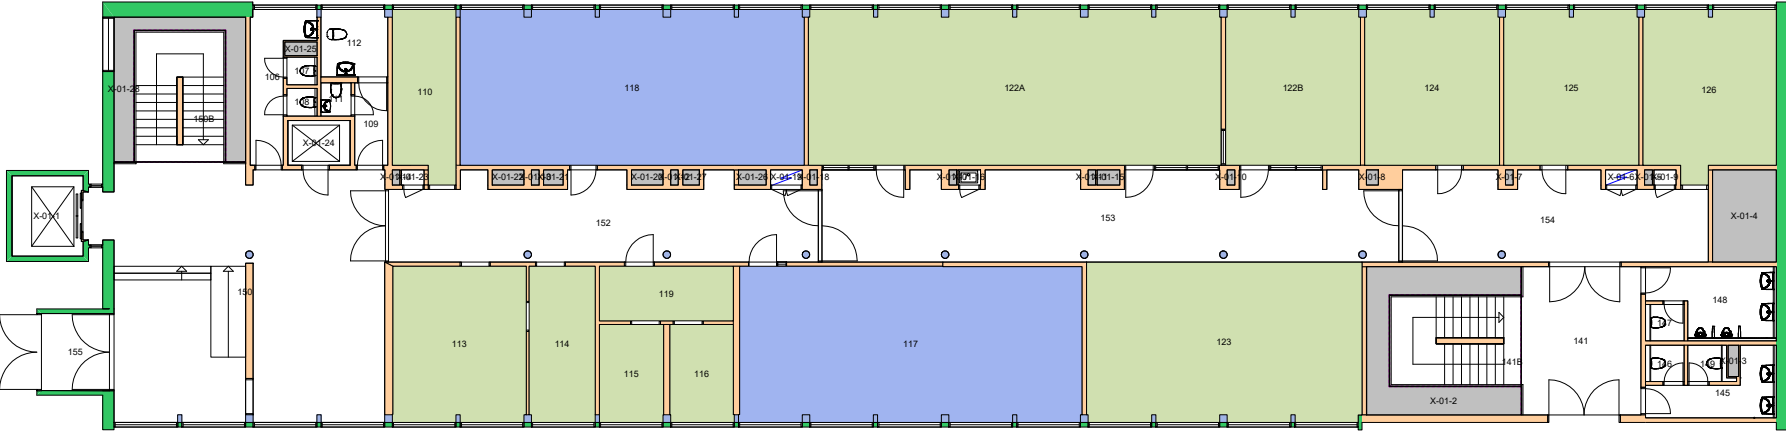

Forvaltningstegning
Ved ombygging el. må alle mål kontrolleres på stedet



Space Manager Pythagoras AB

UiO : Universitetet i Oslo
Øvre Blindern
BL06
Henrik Wergelands hus
Etasje: 01
Mål: 1:250 (A4 format)
Dato: 18.12.23

Brukerenhet

- 14000000 Det humanistiske fakultet
- 14350000 Institutt for lingvistiske og nordiske studier
- 14356500 Senter for Ibsen-studier




Forvaltningstegning
Ved ombygging el. må alle mål kontrolleres på stedet



Space Manager Pythagoras AB

UiO : Universitetet i Oslo
Øvre Blindern
BL06
Henrik Wergelands hus
Etasje: 02
Mål: 1:250 (A4 format)
Dato: 18.12.23

14000500 Det humanistiske fakultet sekretariatet
14350000 Institutt for lingvistiske og nordiske studier

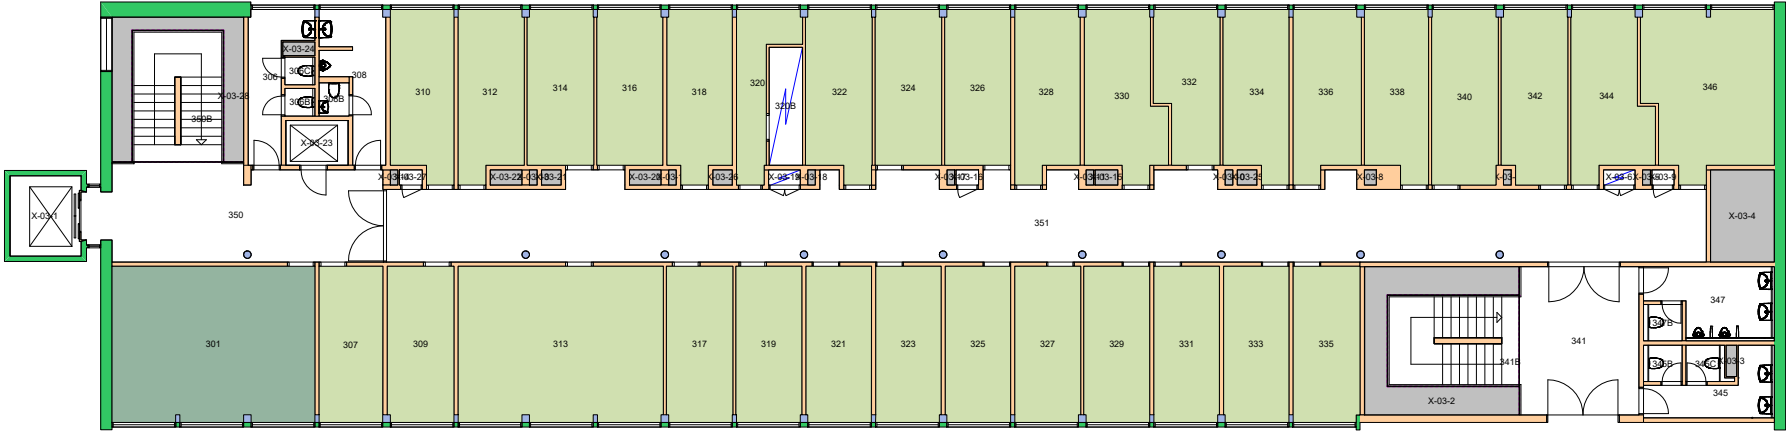


Forvaltningstegning
Ved ombygging el. må alle mål kontrolleres på stedet



Space Manager Pythagoras AB

UiO : Universitetet i Oslo
Øvre Blindern
BL06
Henrik Wergelands hus
Etasje: 03
Mål: 1:250 (A4 format)
Dato: 18.12.23

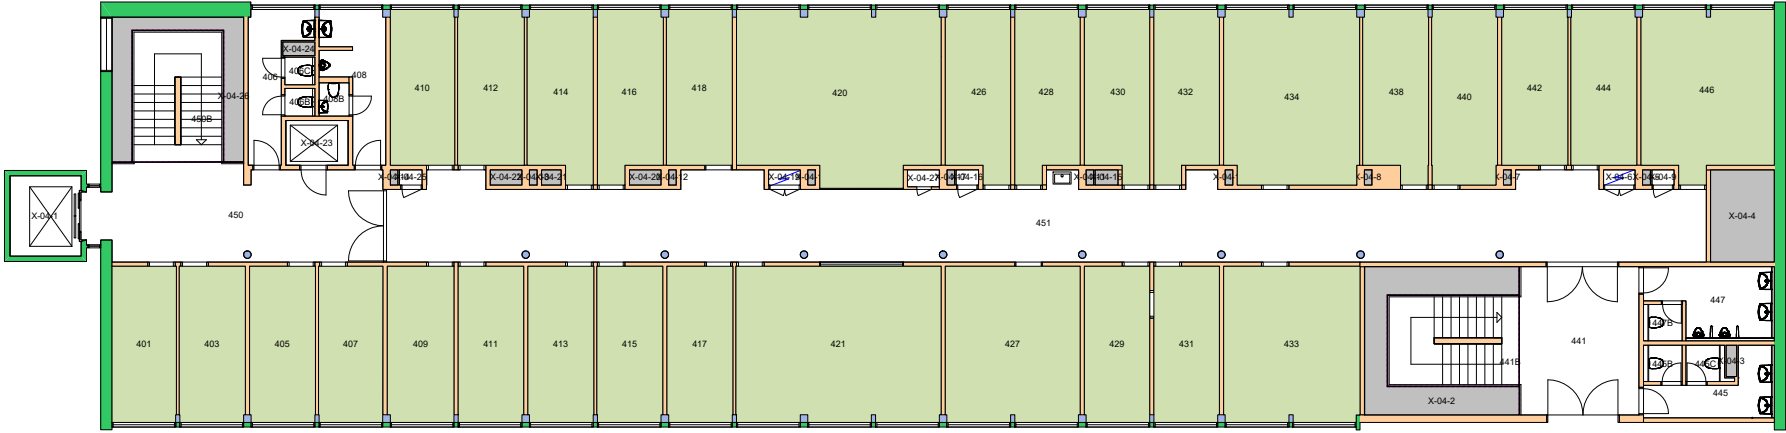


Forvaltningstegning
 Ved ombygging el. må alle mål kontrolleres på stedet



Space Manager Pythagoras AB

UiO : Universitetet i Oslo
 Øvre Blindern
 BL06
 Henrik Wergelands hus
 Etasje: 04
 Mål: 1:250 (A4 format)
 Dato: 18.12.23

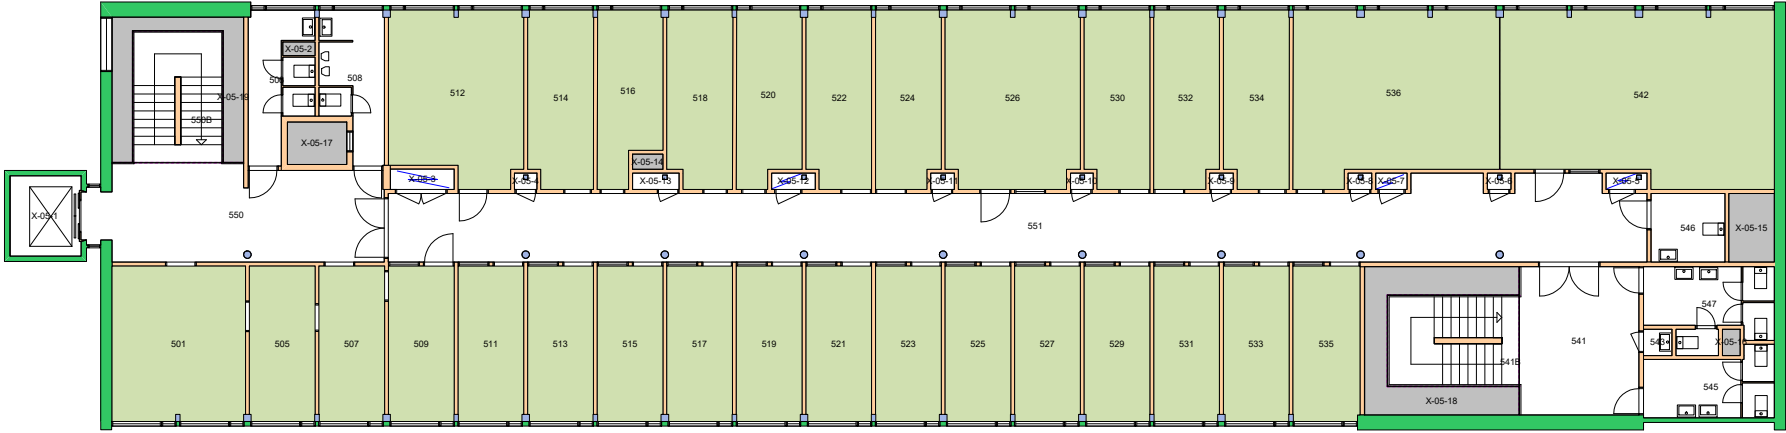


Forvaltningstegning
Ved ombygging el. må alle mål kontrolleres på stedet



Space Manager Pythagoras AB

UiO : **Universitetet i Oslo**
 Øvre Blindern
 BL06
 Henrik Wergelands hus
 Etasje: 05
 Mål: 1:250 (A4 format)
 Dato: 18.12.23

14000000 Det humanistiske fakultet ■
14350000 Institutt for lingvistiske og nordiske studier ■

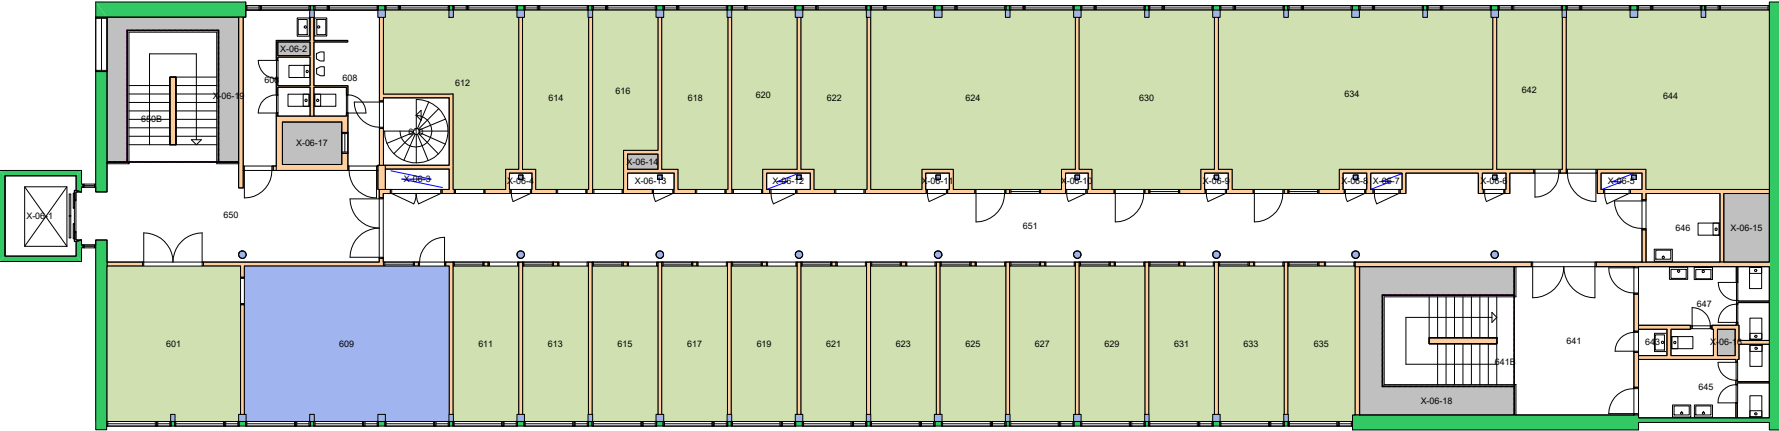

Forvaltningstegning
Ved ombygging el. må alle mål kontrolleres på stedet




Space Manager Pythagoras AB

UiO : Universitetet i Oslo
Øvre Blindern
BL06
Henrik Wergelands hus
Etasje: 06
Mål: 1:250 (A4 format)
Dato: 18.12.23

Brukerenhet

- 14000500 Det humanistiske fakultet sekretariatet
- 14200000 Institutt for kulturstudier og orientalske språk
- 14350000 Institutt for lingvistiske og nordiske studier

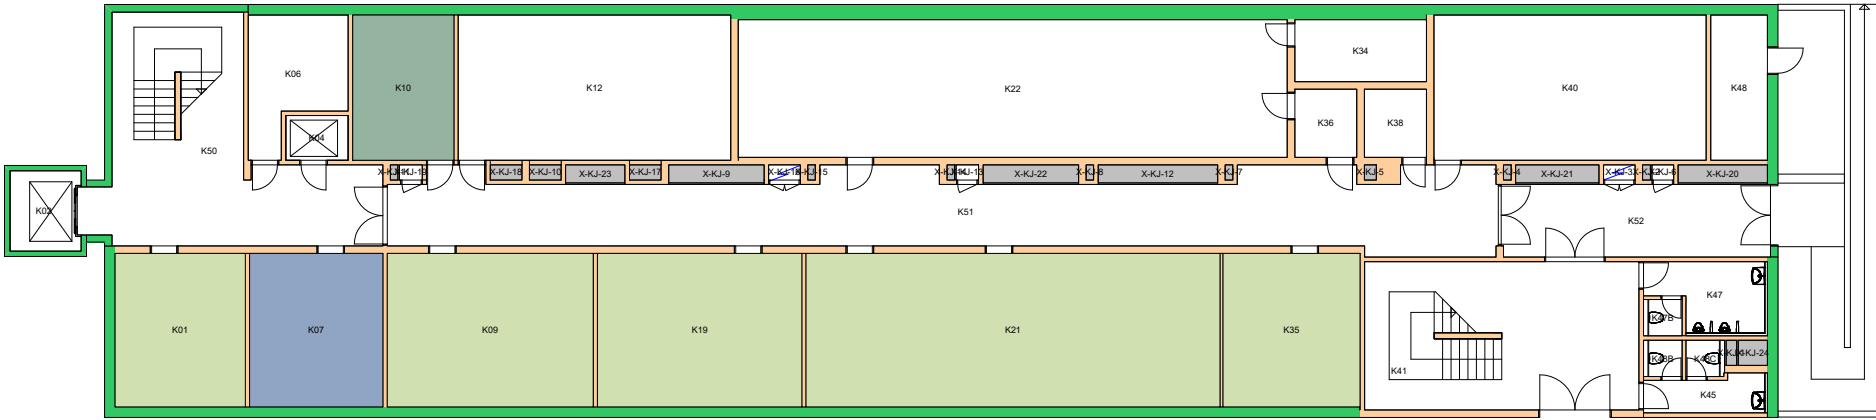


Forvaltningstegning
Ved ombygging el. må alle mål kontrolleres på stedet



Space Manager Pythagoras AB

UiO : Universitetet i Oslo
Øvre Blindern
BL06
Henrik Wergelands hus
Etasje: KJ
Mål: 1:250 (A4 format)
Dato: 18.12.23

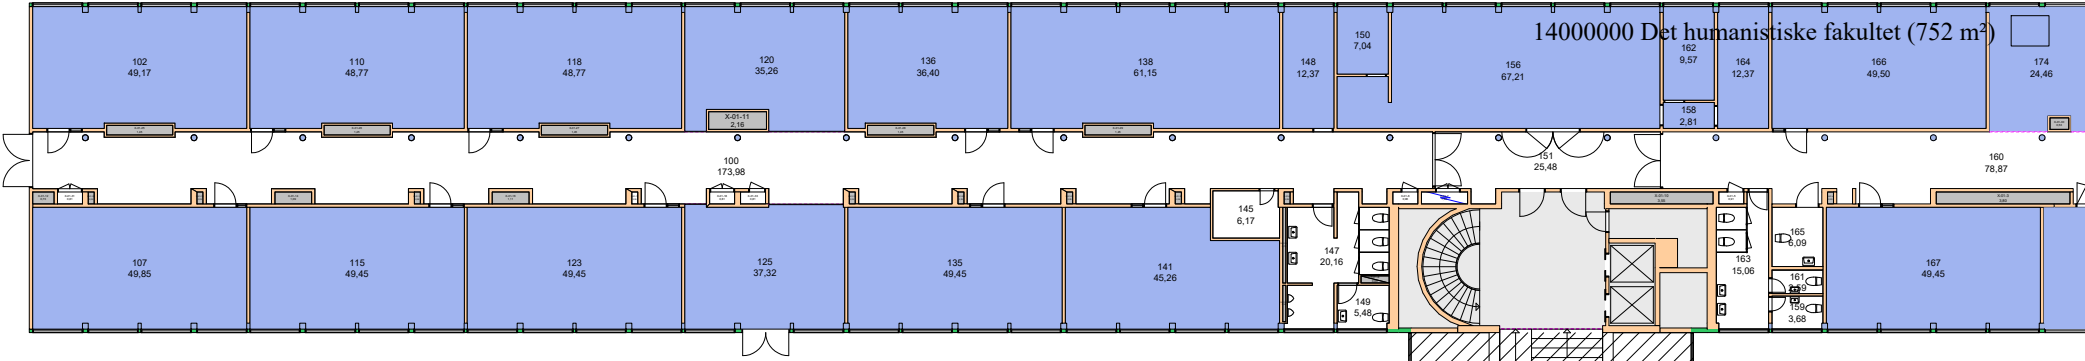


- Alle rom på begge sider av korridor - Amositt-C
Brystningsplate under vindu

- 109 - Asb-C
Vinylfliser på gulv


- 149 - Asb-A/C
Rørbend (prøve), gulvfliser og himling, vertikalt rørstrekk

- Korridor i etg. - Asb-C
Vinylfliser på gulv


- Korridor - Asb-C
Tre gamle brannskillevegger med dobbel asb. lappplater

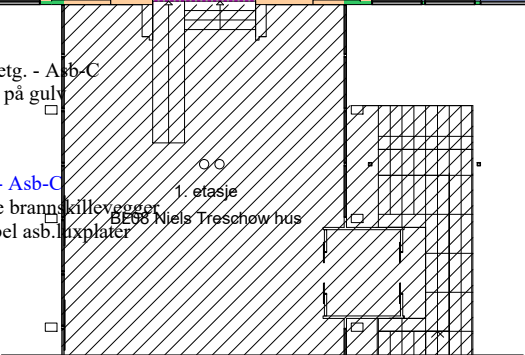

UiO, Eiendomsavd
 UNIVERSITETET ØVRE BLINDERN BL07
 01
 1:320
 18.12.23

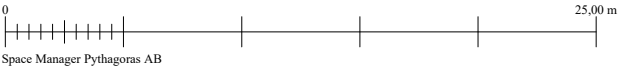

14000500 Det humanistiske fakultet sekretariatet (772 m²)

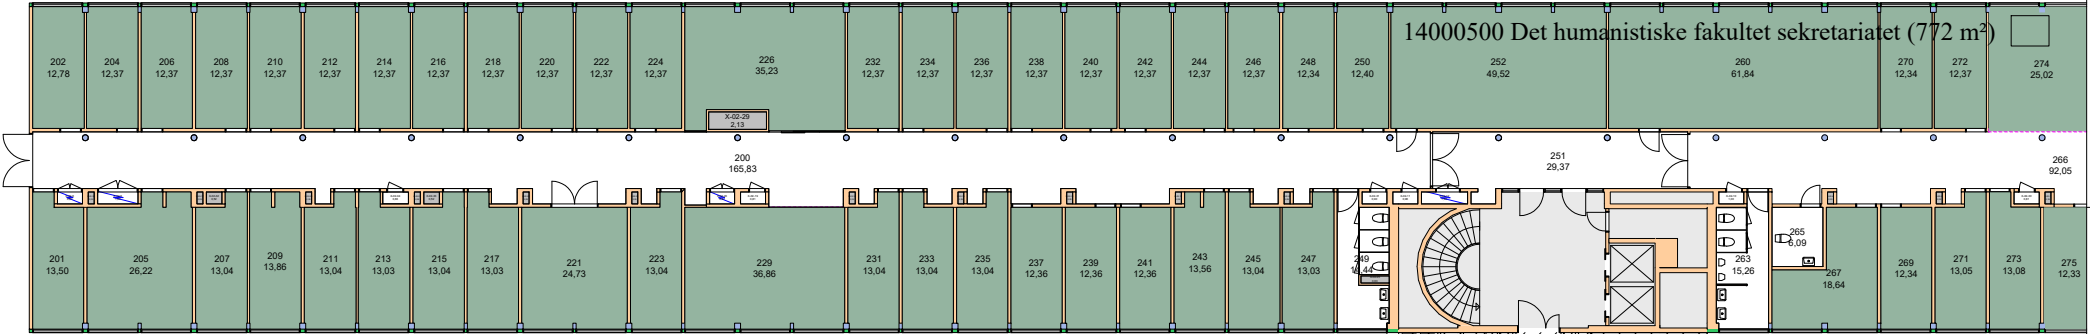


- Alle rom på begge sider av korridor - Asb-C
Brystningsplate under vindu

- Vask ved trapp midt i etg. - Asb-C
Vertikalt soilrør, asb. i muffe


- Tavlerom i korridor - Asb-C
Vynylfliser på gulv

- Korridor 200, 230, 250 - Asb-C
Vynylfliser på gulv

- Korridor - Asb-C
En gml. brannskillevegg med dobbel
asb.luxplater mellom 241/253

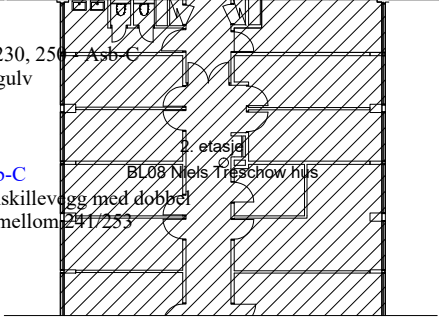


UiO, Eiendomsavd
 UNIVERSITETET ØVRE BLINDERN BL07
 02
 1:320
 18.12.23

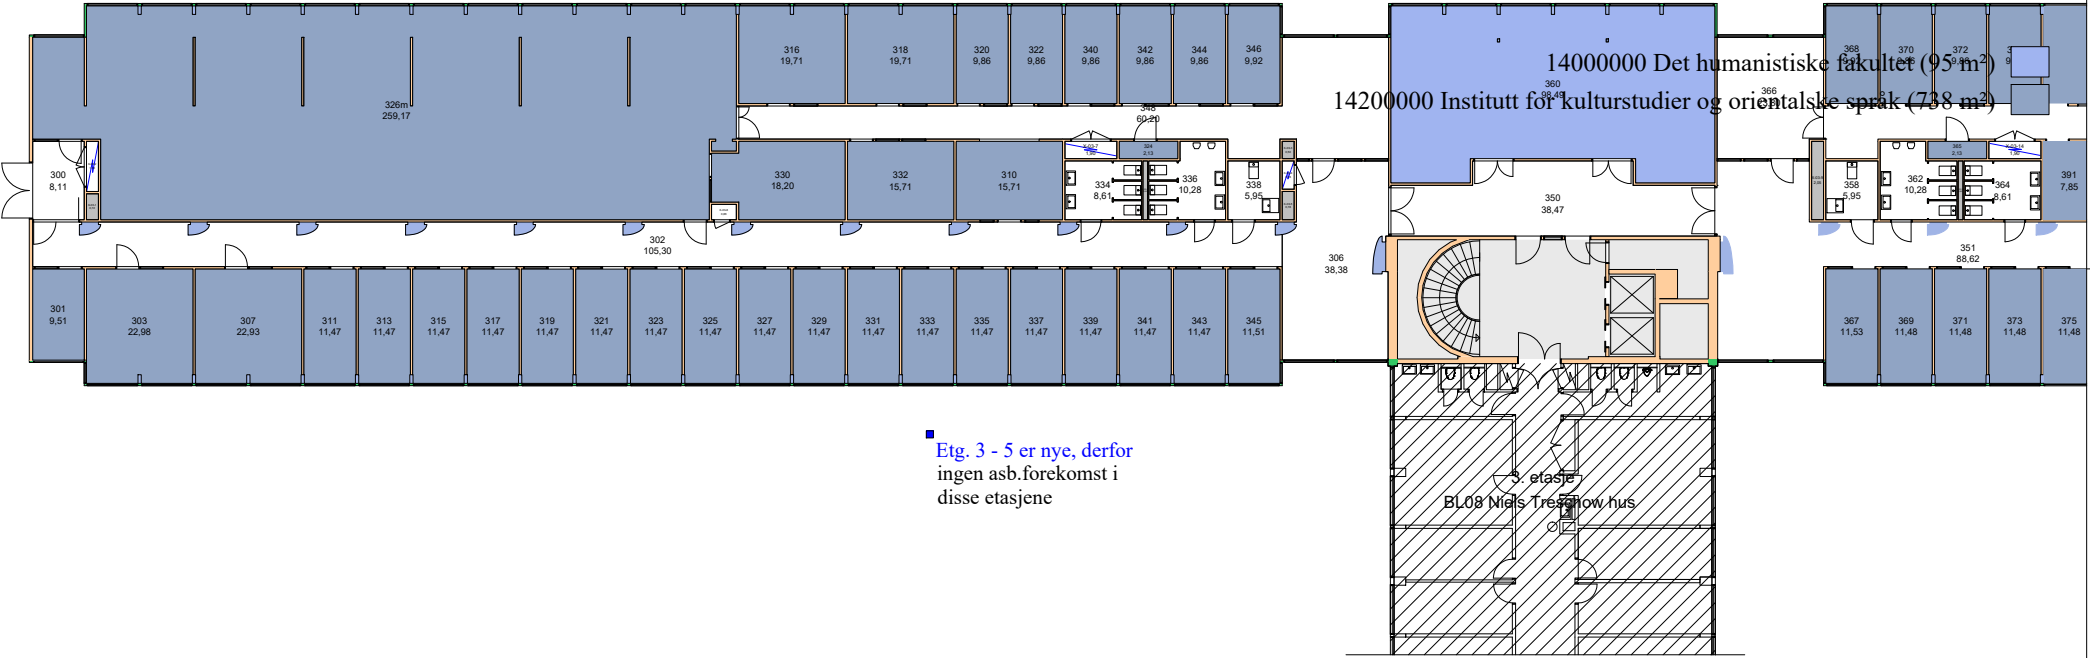

UiO, Eiendomsavd
 UNIVERSITETET ØVRE BLINDERN BL07
 03
 1:320
 18.12.23



UiO, Eiendomsavd
 UNIVERSITETET ØVRE BLINDERN BL07
 04
 1:320
 18.12.23

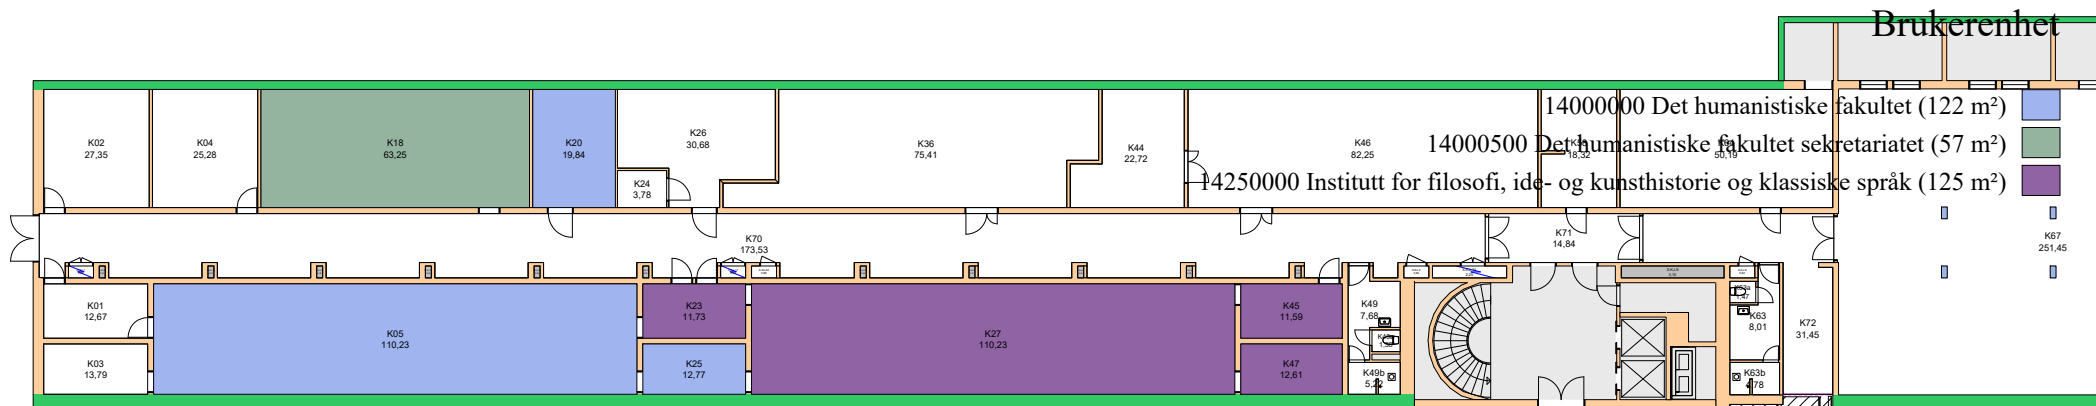

■ **K30, K32, K34, K36, K38,**
K40, K42, K44, K46, K48, K50 - Amositt-C
Takhimling

■ **K45 - Asb-C**
Himlingsplate v/inngang

■ **K49 - Asb - C**
Vertikalt rørstrekk, rørbend,
gulvfliser og takplate

■ **K58 -Asb-C**
Vinylfliser på gulv

■ **K60 - Asb-C**
Gml. rørbend og endestykker ved innvegg

■ **K63 - Asb-C**
Rørbend og himling

■ **K67 - Amositt-B/C**
Rørbend og endestykker på
eldre rør, noe merket

■ **Korridor K70, K71 - Asb-C**
Himlingsplate v/inngang til rom K01

■ **Korridor K70, K71 - Asb-C**
Rørgate med rørbend

■ **Korridor K70, K71 - Kryssfil-C**

■ **Asb holdrige vinylfliser**
Kjeller

■ **BL08 Wies Treschow hus**

■ **K81, K83 - Asb-C**
Vinylfliser på gulv

■ **K81, K83, K87 - Asb-C**
Rørbend, over/under himling

■ **K90 - Asb-C**
Svartmalte eternittplater over tavle

UiO, Eiendomsavd


UNIVERSITETET ØVRE BLINDERN BL07

KJ

1:320

18.12.23



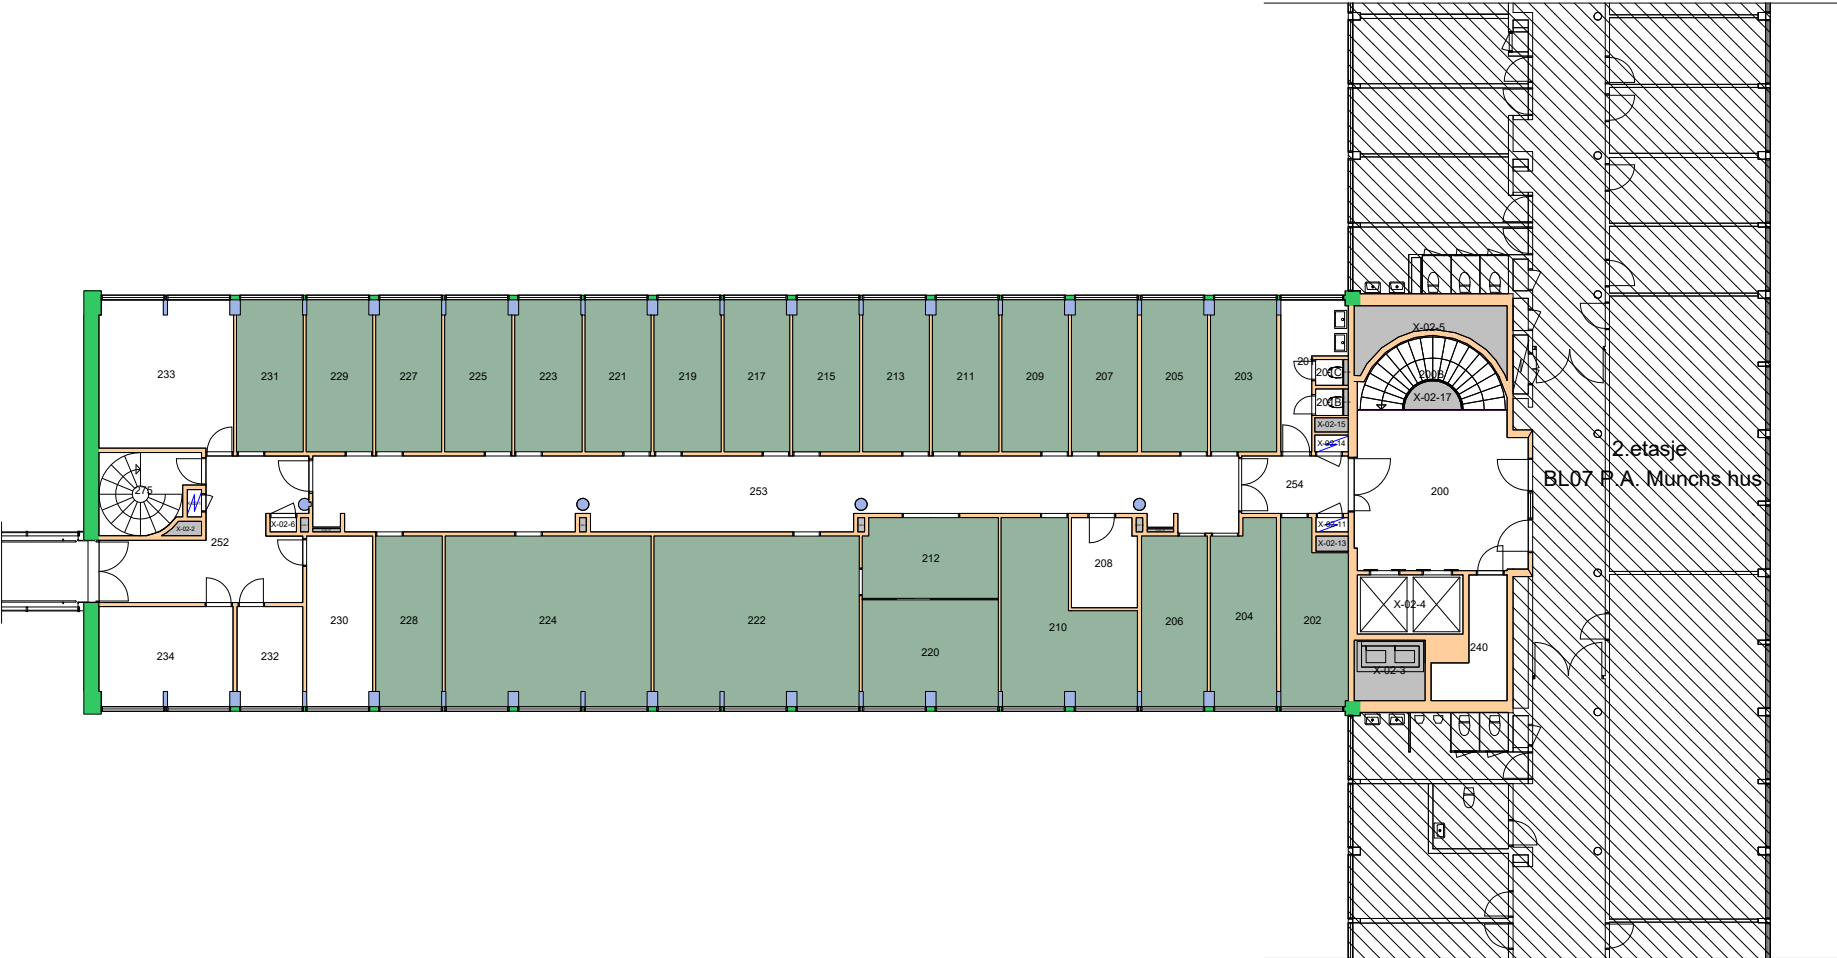


Forvaltningstegning
Ved ombygging el. må alle mål kontrolleres på stedet



Space Manager Pythagoras AB

UiO : **Universitetet i Oslo**
 Øvre Blindern
 BL08
 Niels Treschows hus
 Etasje: 02
 Mål: 1:250 (A4 format)
 Dato: 18.12.23

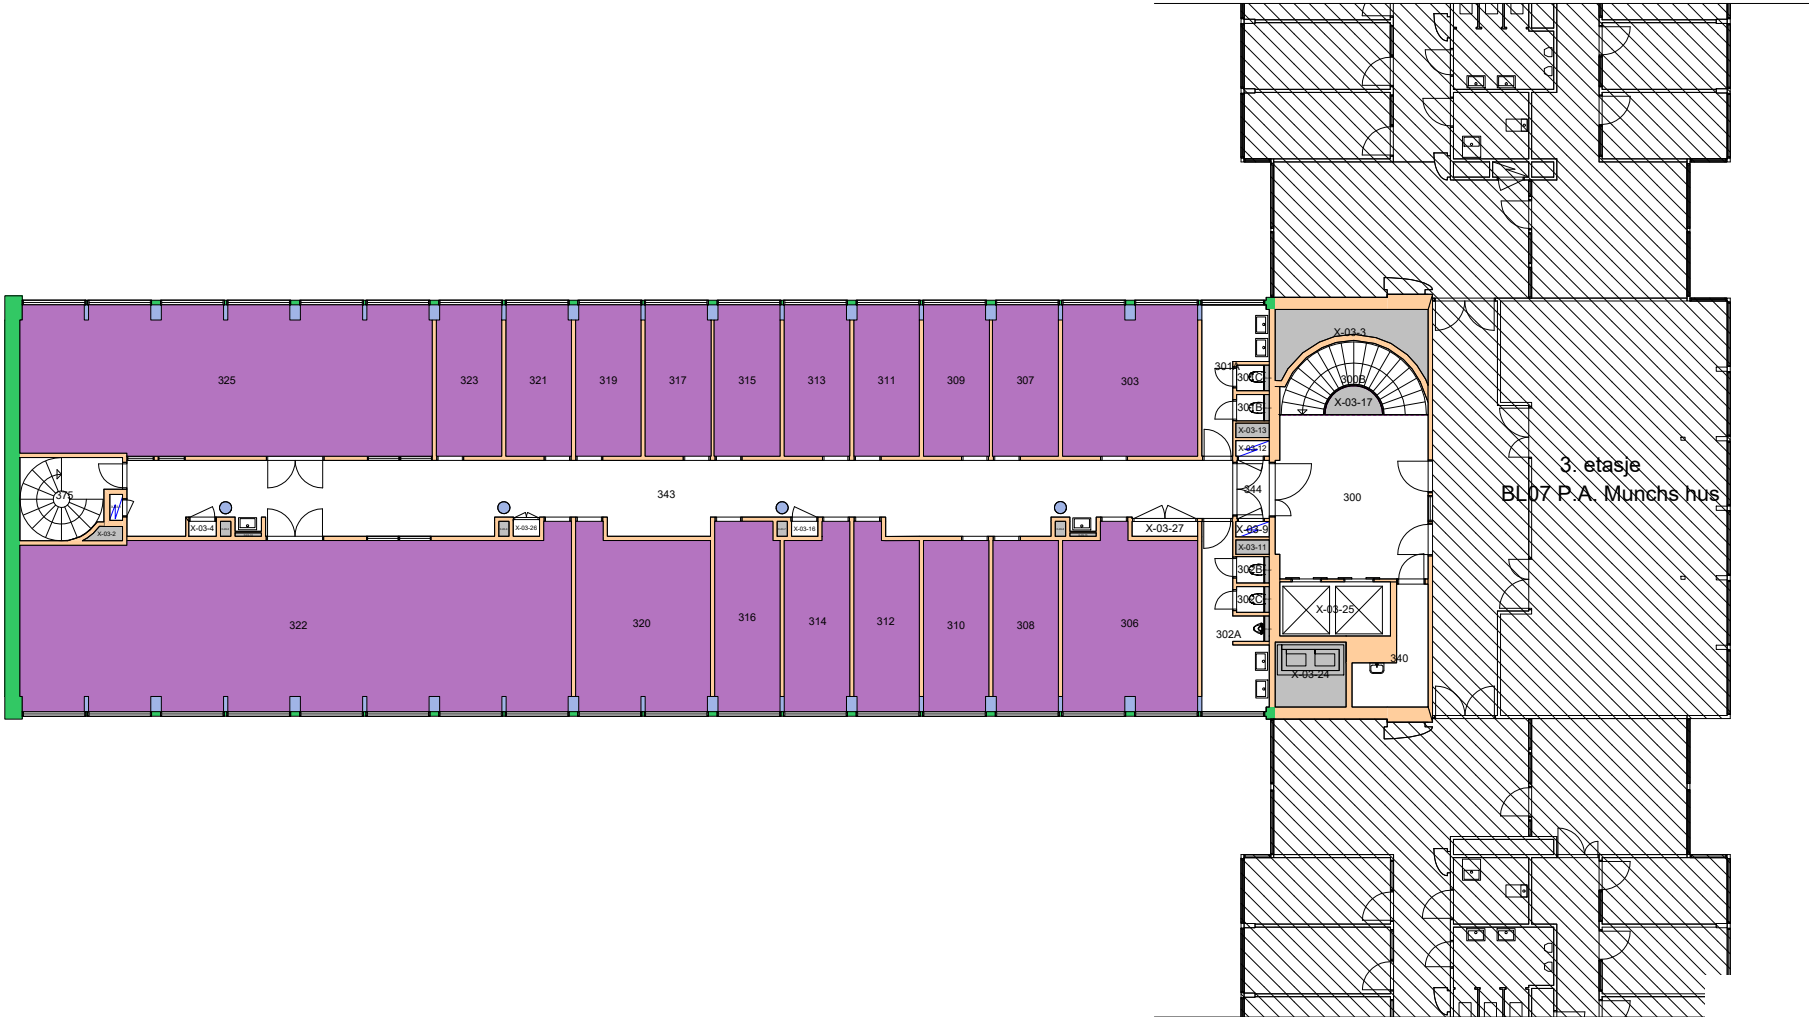


Forvaltningstegning
 Ved ombygging el. må alle mål kontrolleres på stedet



Space Manager Pythagoras AB

UiO : Universitetet i Oslo
 Øvre Blindern
 BL08
 Niels Treschows hus
 Etasje: 03
 Mål: 1:250 (A4 format)
 Dato: 18.12.23

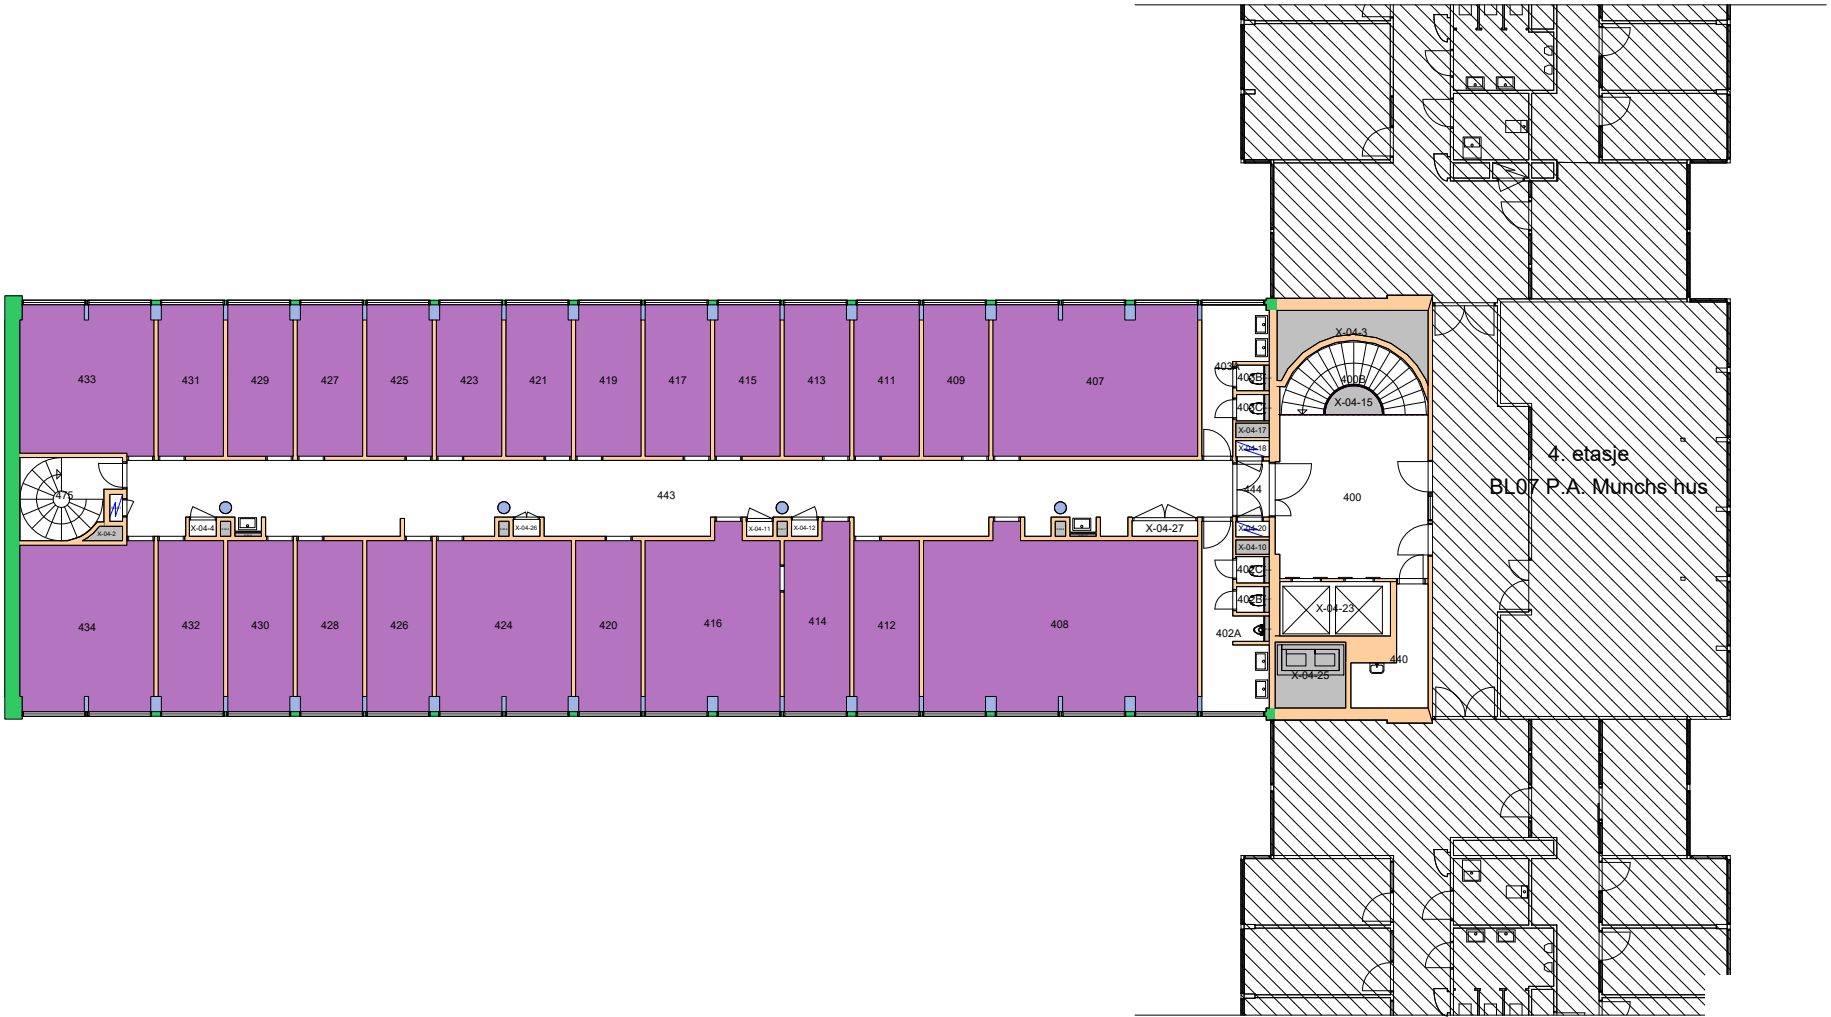


Forvaltningstegning
 Ved ombygging el. må alle mål kontrolleres på stedet



Space Manager Pythagoras AB

UiO : Universitetet i Oslo
 Øvre Blindern
 BL08
 Niels Treschows hus
 Etasje: 04
 Mål: 1:250 (A4 format)
 Dato: 18.12.23

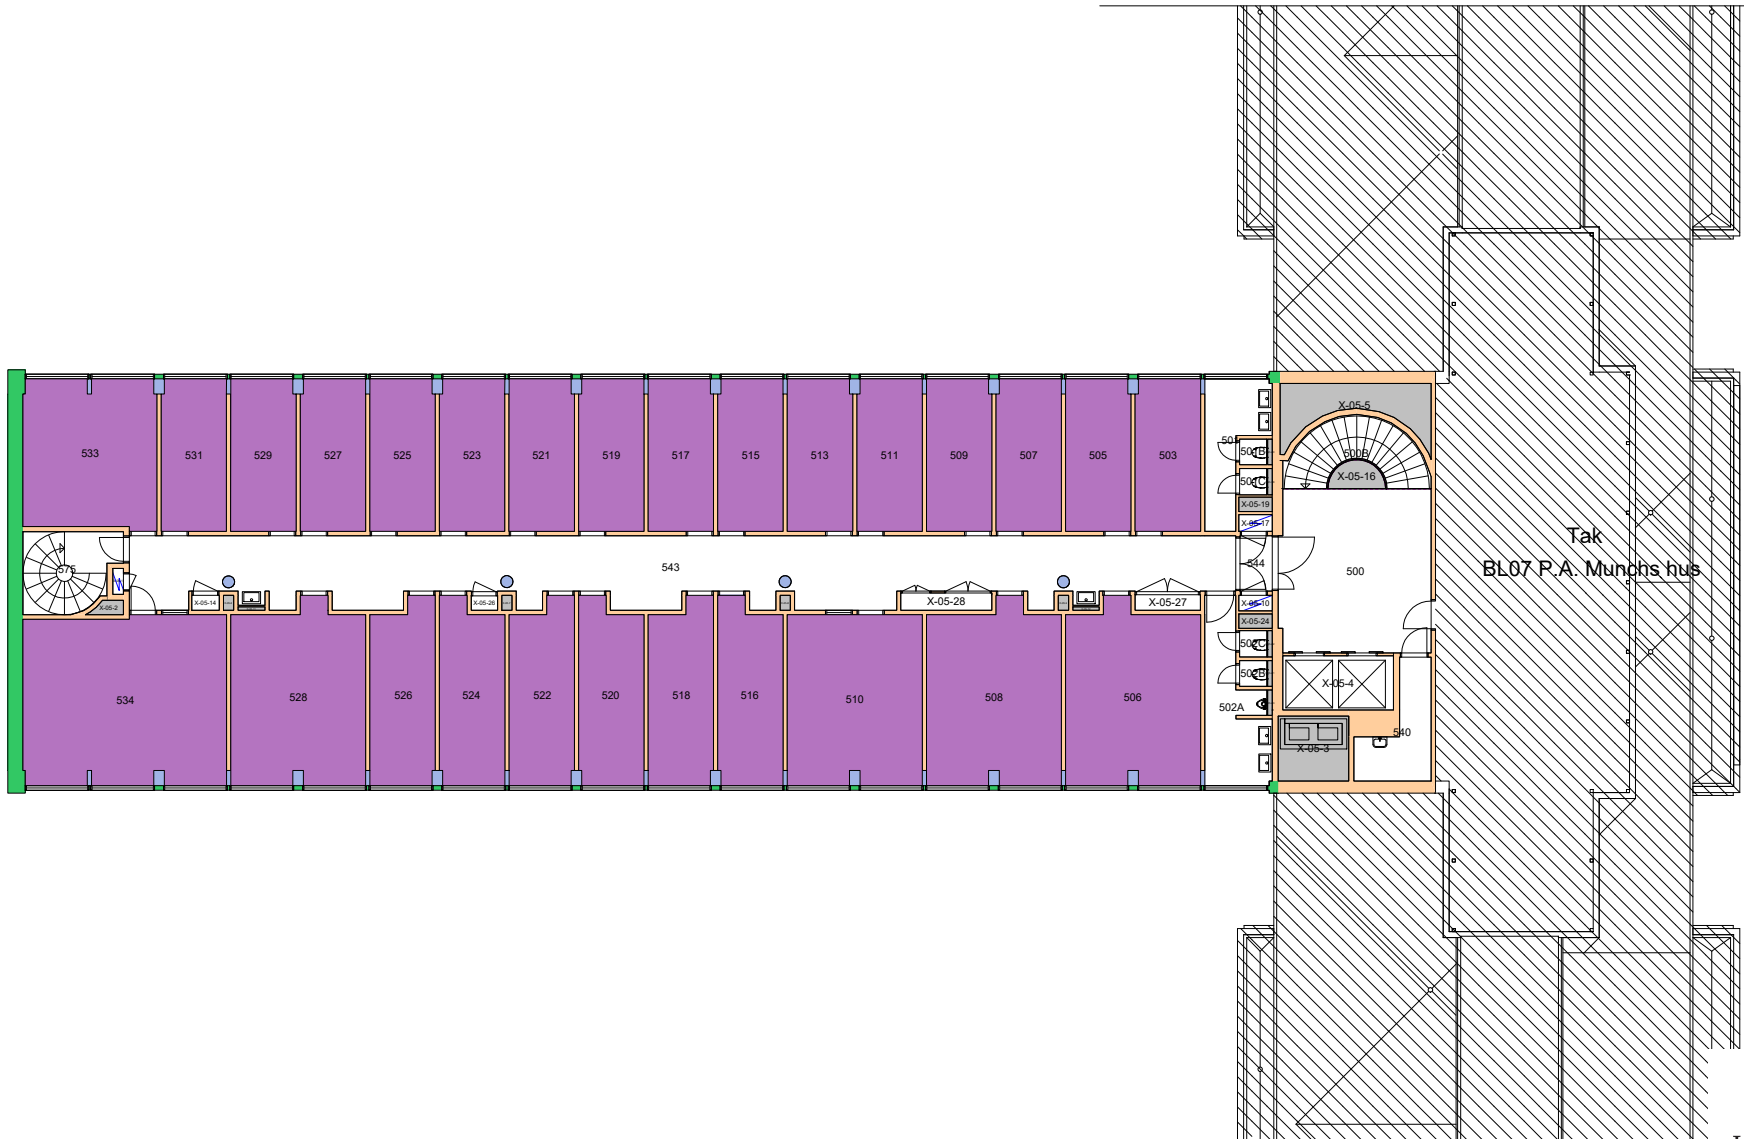


Forvaltningstegning
Ved ombygging el. må alle mål kontrolleres på stedet



Space Manager Pythagoras AB

UiO : **Universitetet i Oslo**
 Øvre Blindern
 BL08
 Niels Treschows hus
 Etasje: 05
 Mål: 1:250 (A4 format)
 Dato: 18.12.23

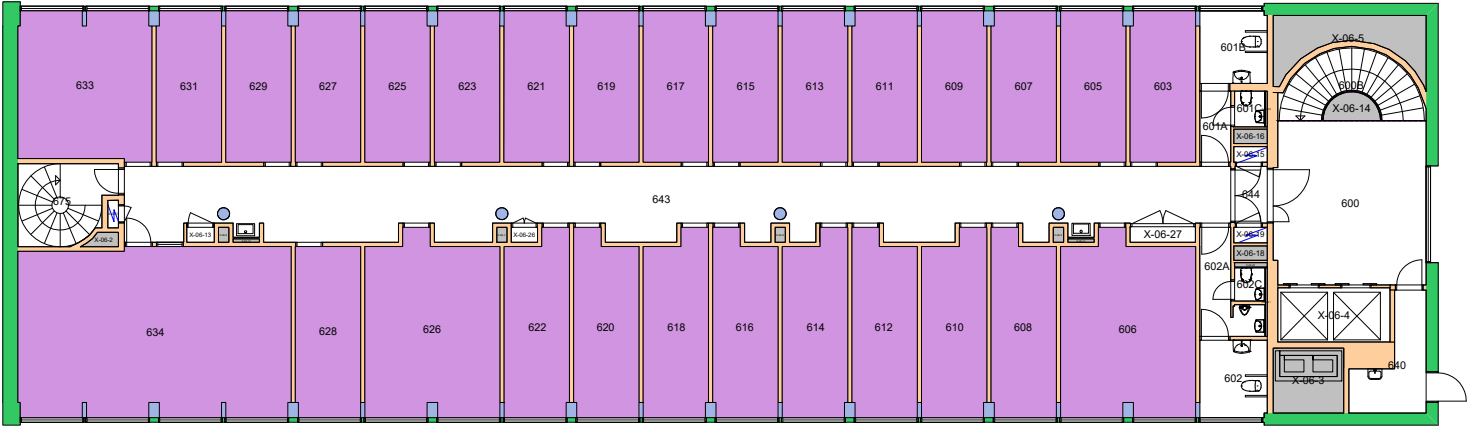


Forvaltningstegning
Ved ombygging el. må alle mål kontrolleres på stedet



Space Manager Pythagoras AB

UiO : **Universitetet i Oslo**
Øvre Blindern
BL08
Niels Treschows hus
Etasje: 06
Mål: 1:250 (A4 format)
Dato: 18.12.23

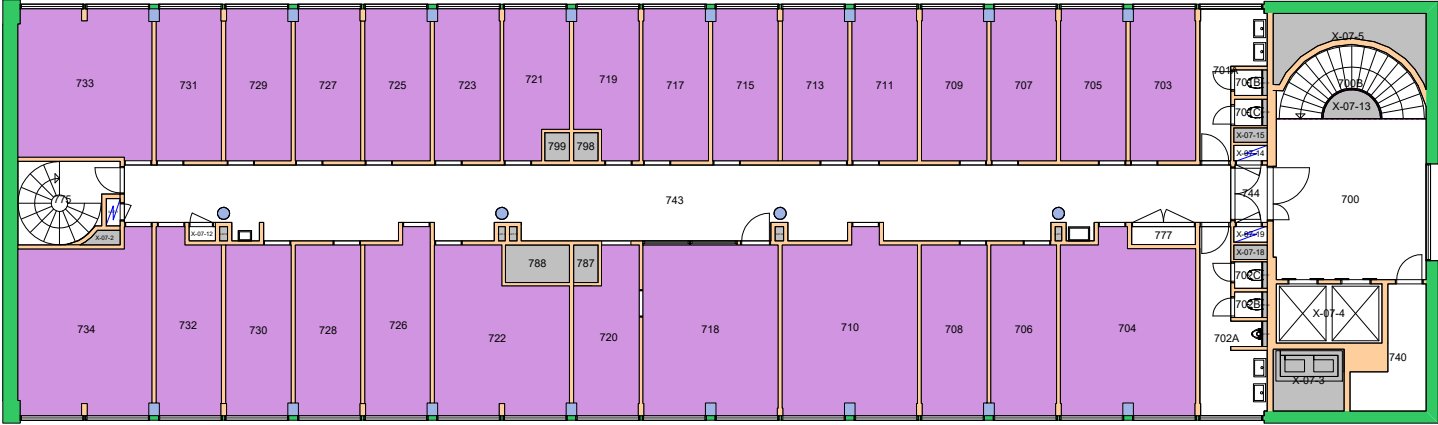


Forvaltningstegning
Ved ombygging el. må alle mål kontrolleres på stedet




Space Manager Pythagoras AB

UiO : Universitetet i Oslo
Øvre Blindern
BL08
Niels Treschows hus
Etasje: 07
Mål: 1:250 (A4 format)
Dato: 18.12.23

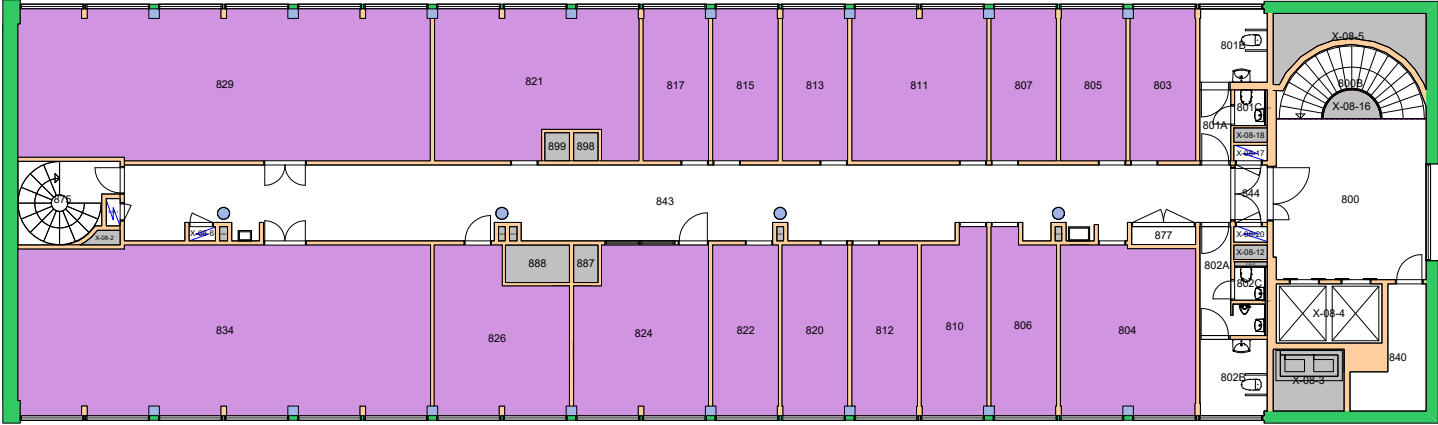

Forvaltningstegning
Ved ombygging el. må alle mål kontrolleres på stedet



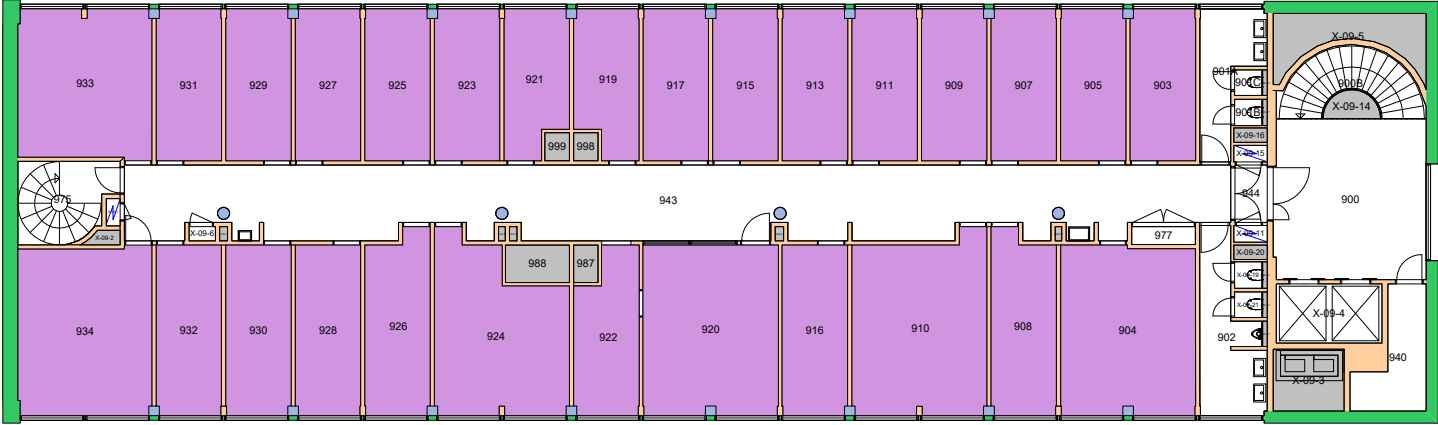


Forvaltningstegning
Ved ombygging el. må alle mål kontrolleres på stedet



Space Manager Pythagoras AB

UiO : Universitetet i Oslo
Øvre Blindern
BL08
Niels Treschows hus
Etasje: 09
Mål: 1:250 (A4 format)
Dato: 18.12.23

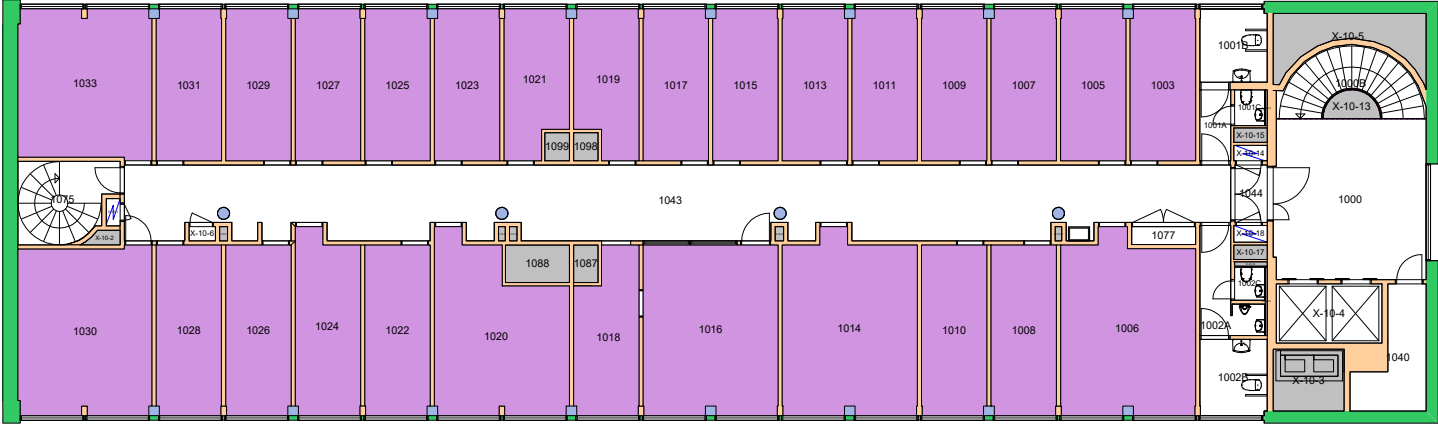


Forvaltningstegning
Ved ombygging el. må alle mål kontrolleres på stedet



Space Manager Pythagoras AB

UiO : Universitetet i Oslo
Øvre Blindern
BL08
Niels Treschows hus
Etasje: 10
Mål: 1:250 (A4 format)
Dato: 18.12.23

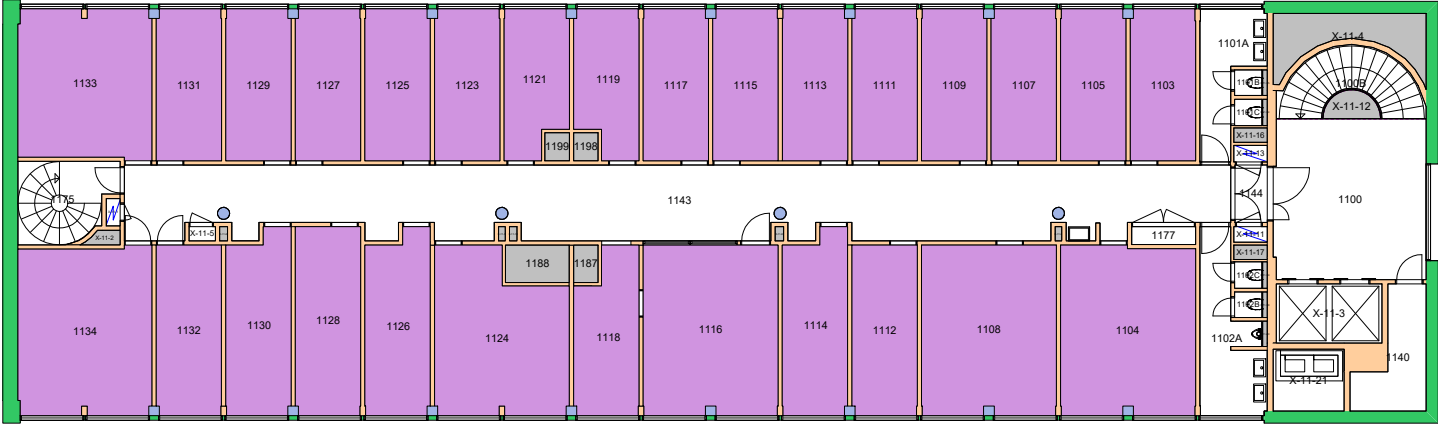

Forvaltningstegning
Ved ombygging el. må alle mål kontrolleres på stedet




Space Manager Pythagoras AB

UiO : Universitetet i Oslo
Øvre Blindern
BL08
Niels Treschows hus
Etasje: 11
Mål: 1:250 (A4 format)
Dato: 18.12.23

Brukerenhet

- 14000000 Det humanistiske fakultet
- 14000500 Det humanistiske fakultet sekretariatet

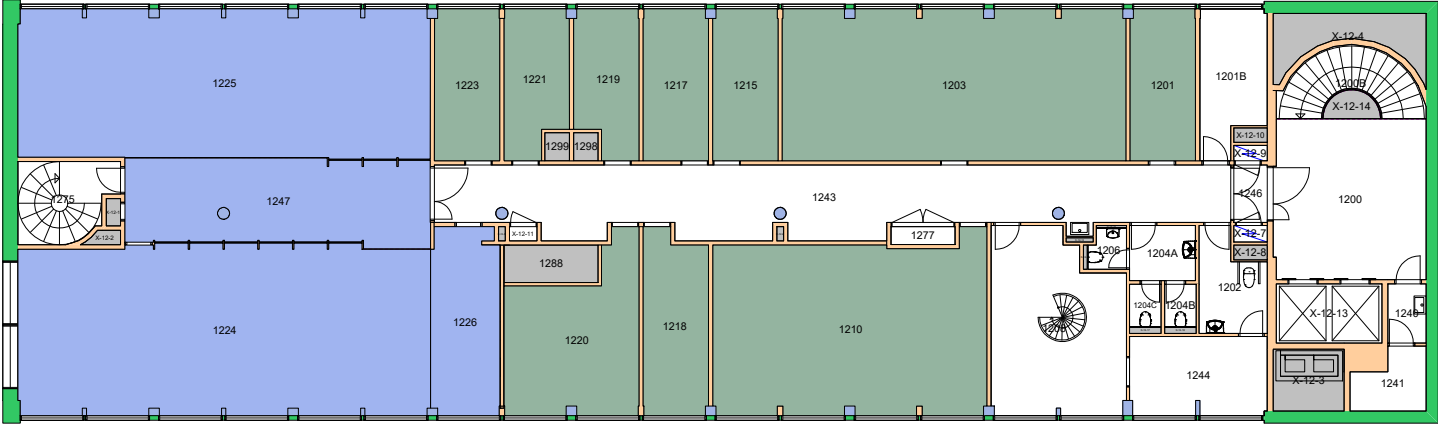

Forvaltningstegning
Ved ombygging el. må alle mål kontrolleres på stedet




Space Manager Pythagoras AB

UiO : Universitetet i Oslo
Øvre Blindern
BL08
Niels Treschows hus
Etasje: 12
Mål: 1:250 (A4 format)
Dato: 18.12.23

Brukerenhet

- 14000000 Det humanistiske fakultet
- 14000500 Det humanistiske fakultet sekretariatet
- 14200000 Institutt for kulturstudier og orientalske språk

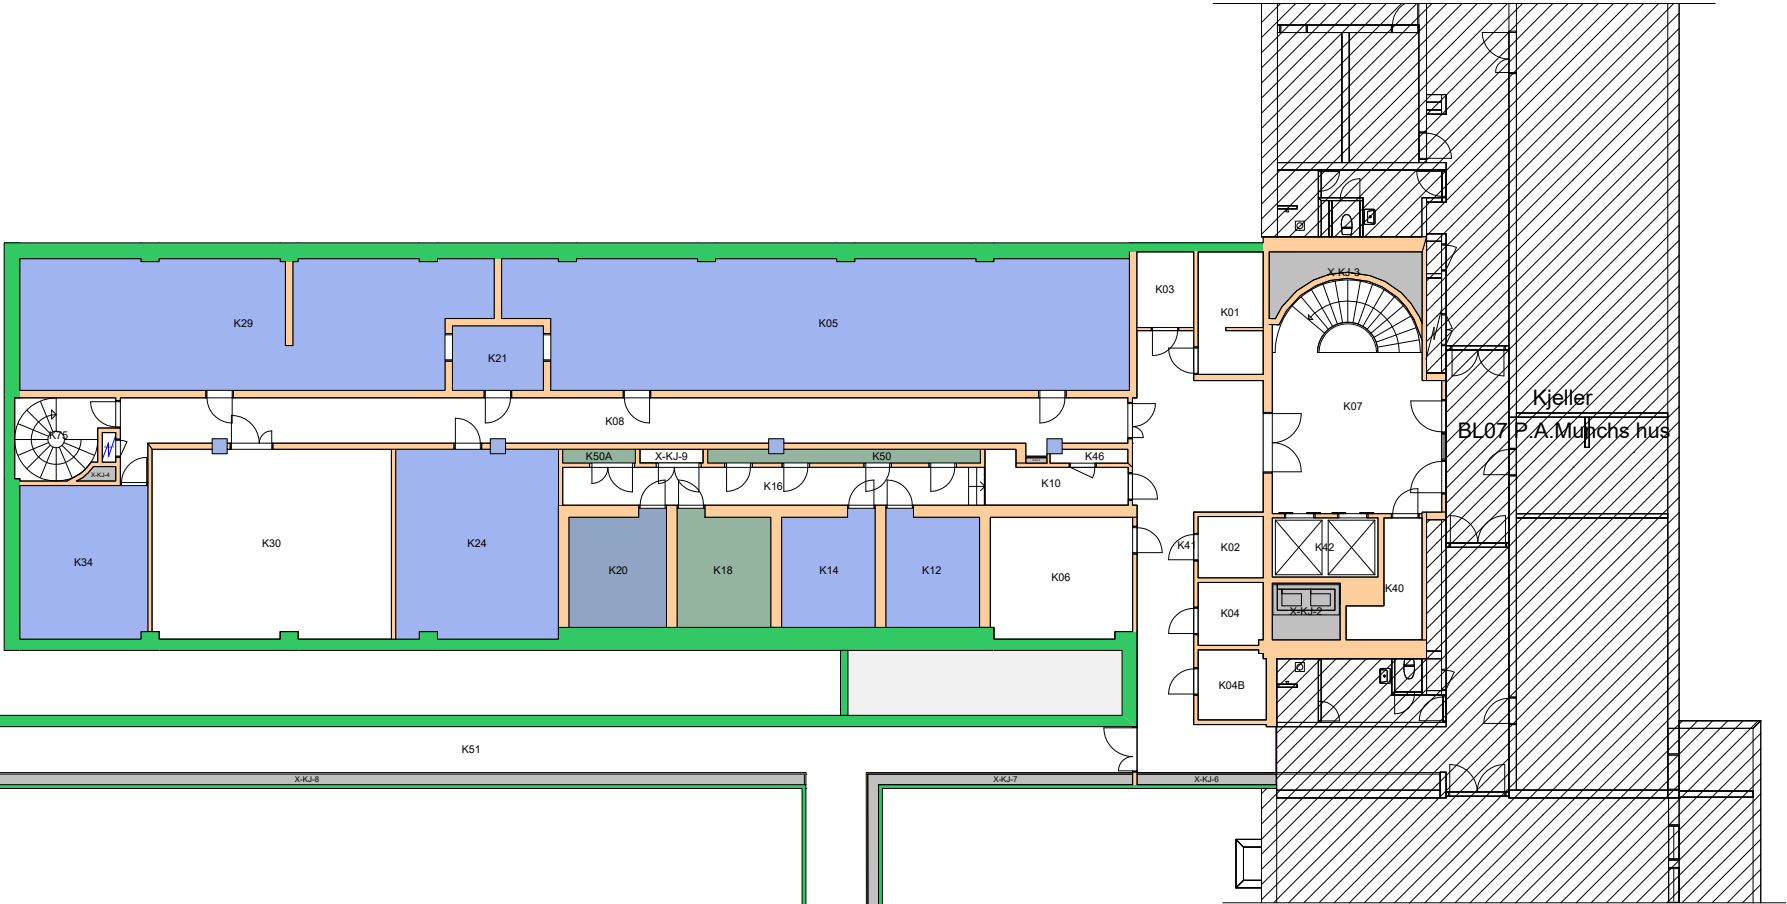

Forvaltningstegning
Ved ombygging el. må alle mål kontrolleres på stedet





Space Manager Pythagoras AB

UiO : Universitetet i Oslo
Øvre Blindern
BL08
Niels Treschows hus
Etasje: KJ
Mål: 1:250 (A4 format)
Dato: 18.12.23




Forvaltningstegning
Ved ombygging el. må alle mål kontrolleres på stedet

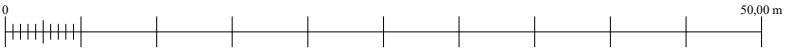

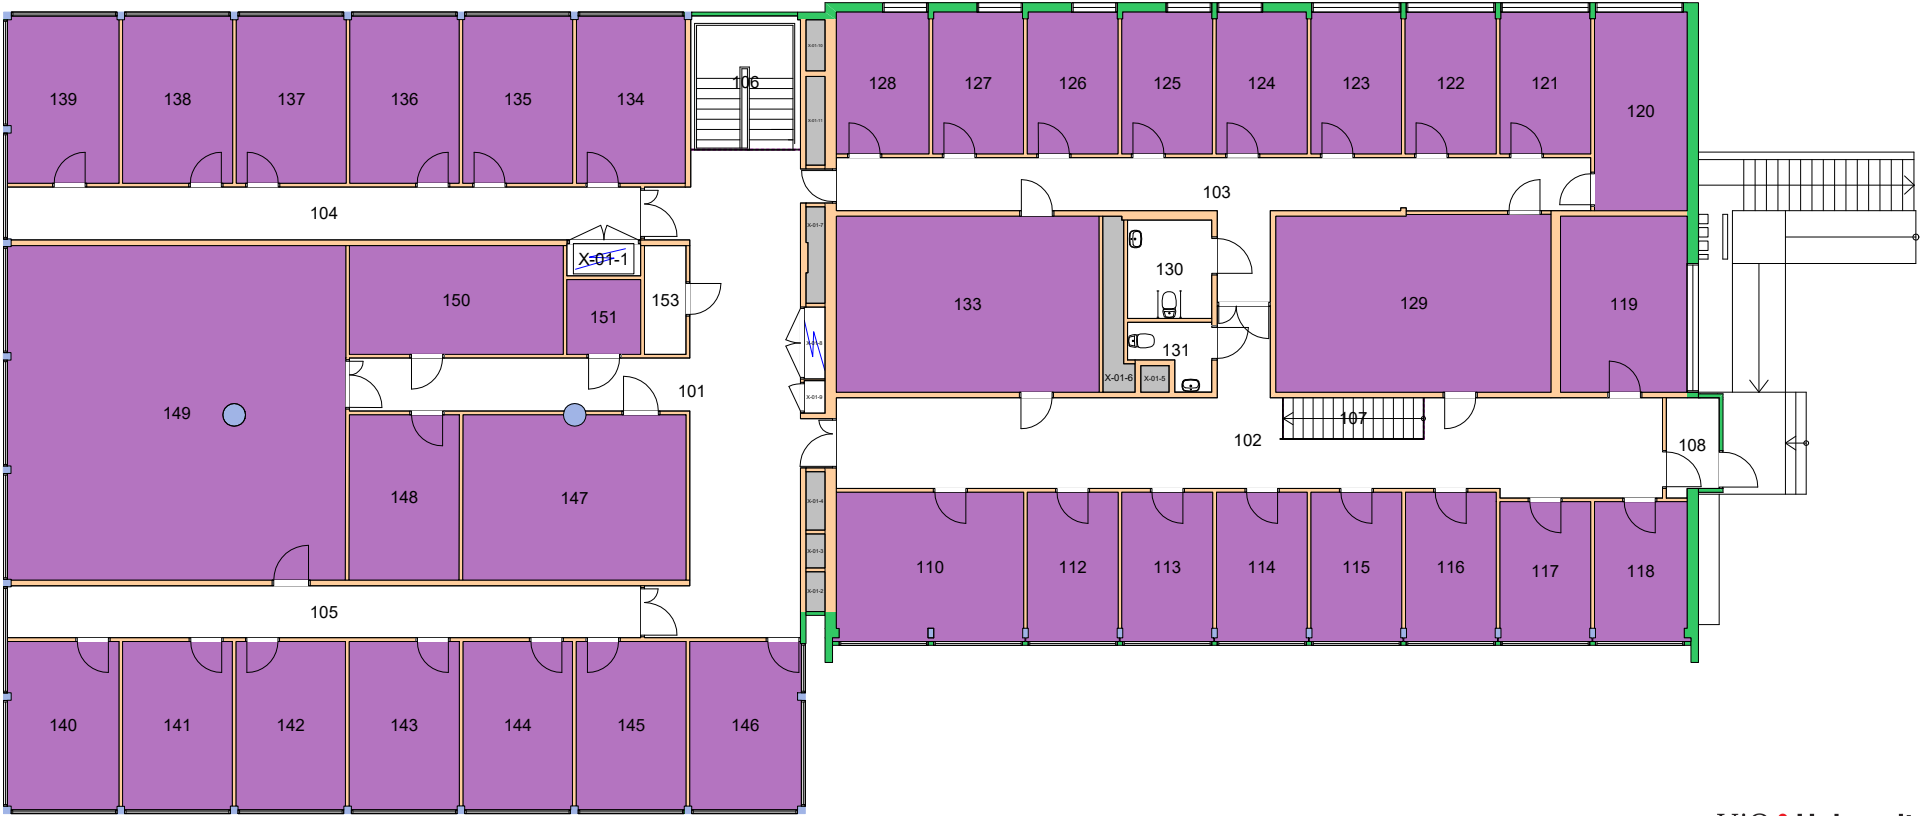


Forvaltningstegning
Ved ombygging el. må alle mål kontrolleres på stedet

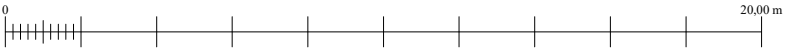



Forvaltningstegning
 Ved ombygging el. må alle mål kontrolleres på stedet

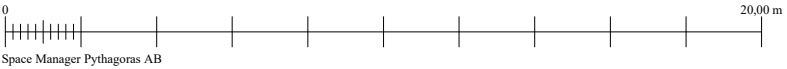

UiO : Universitetet i Oslo
 Øvre Blindern
 BL30
 Blindernveien 11
 Etasje: UE
 Mål: 1:200 (A4 format)
 Dato: 18.12.23