


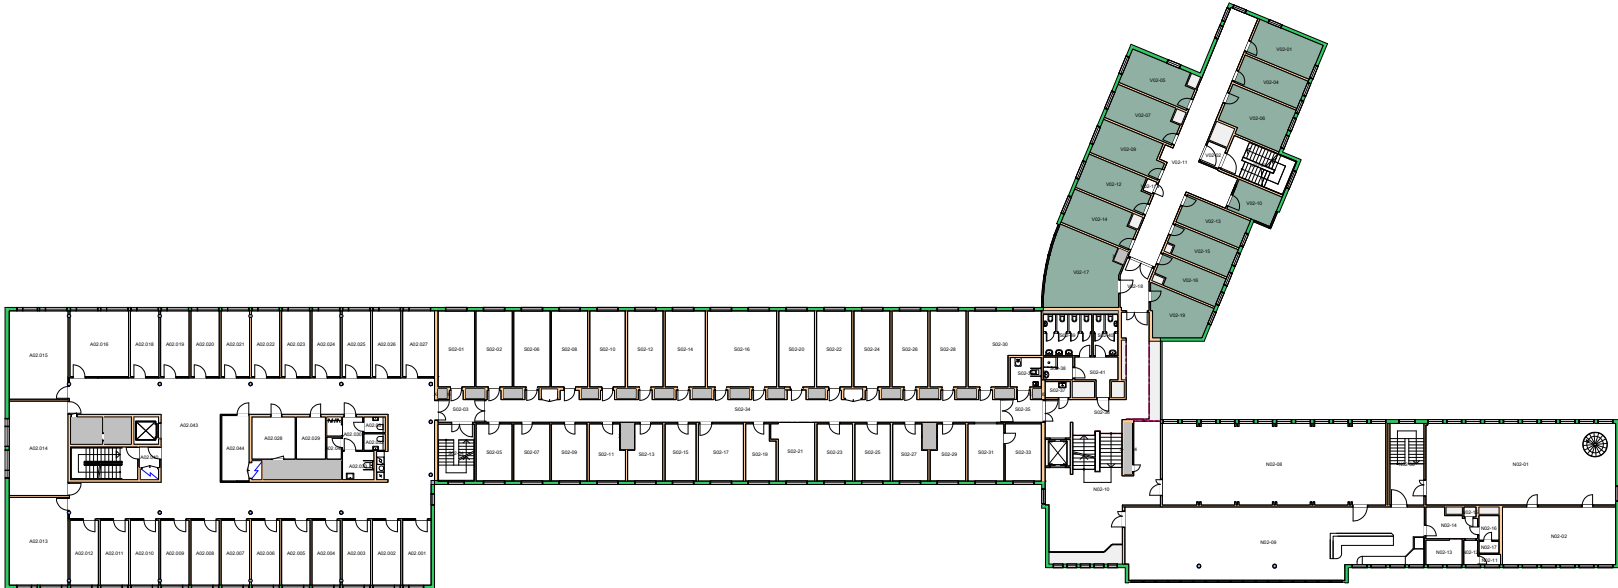

Forvaltningstegning
Ved ombygging el. må alle mål kontrolleres på stedet







Forvaltningstegning
 Ved ombygging el. må alle mål kontrolleres på stedet





Forvaltningstegning
Ved ombygging el. må alle mål kontrolleres på stedet

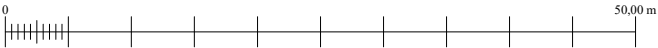


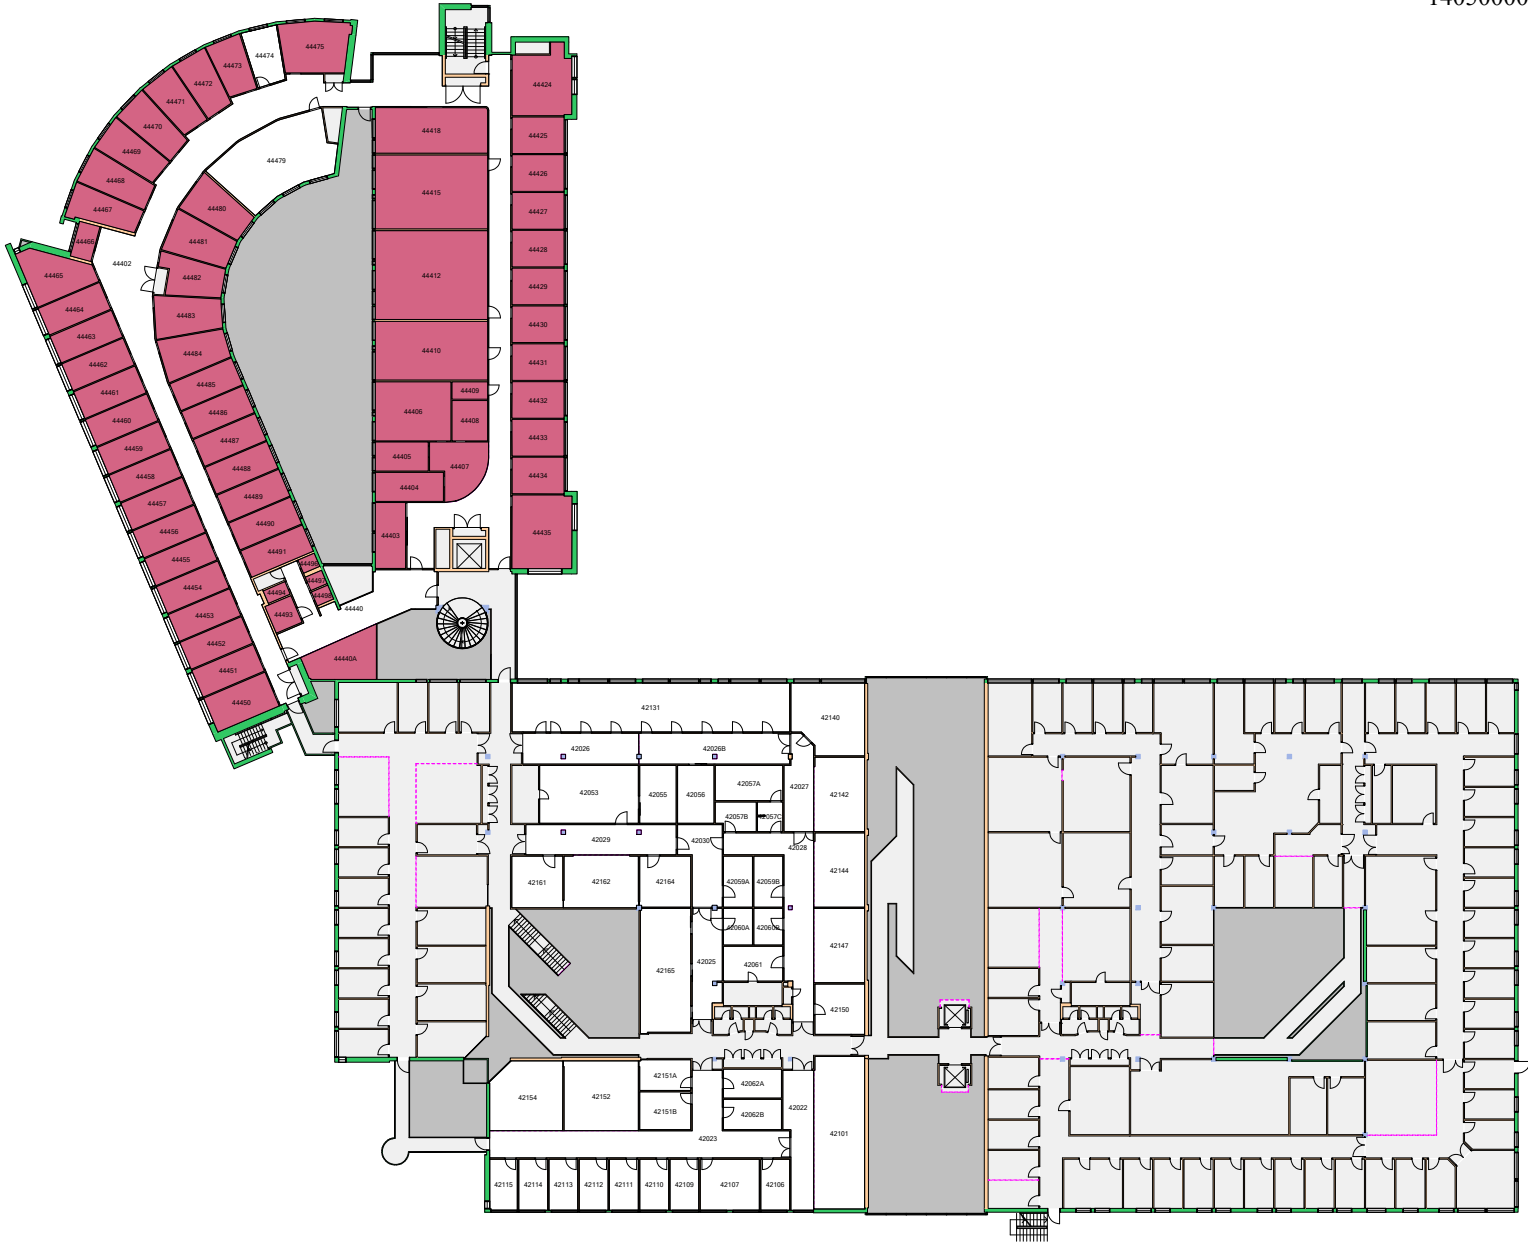


Forvaltningstegning
Ved ombygging el. må alle mål kontrolleres på stedet




UiO : Universitetet i Oslo
 Gaustad
 GA11
 Forskningsparken
 Etasje: 02
 Mål: 1:600 (A4 format)
 Dato: 27.06.21

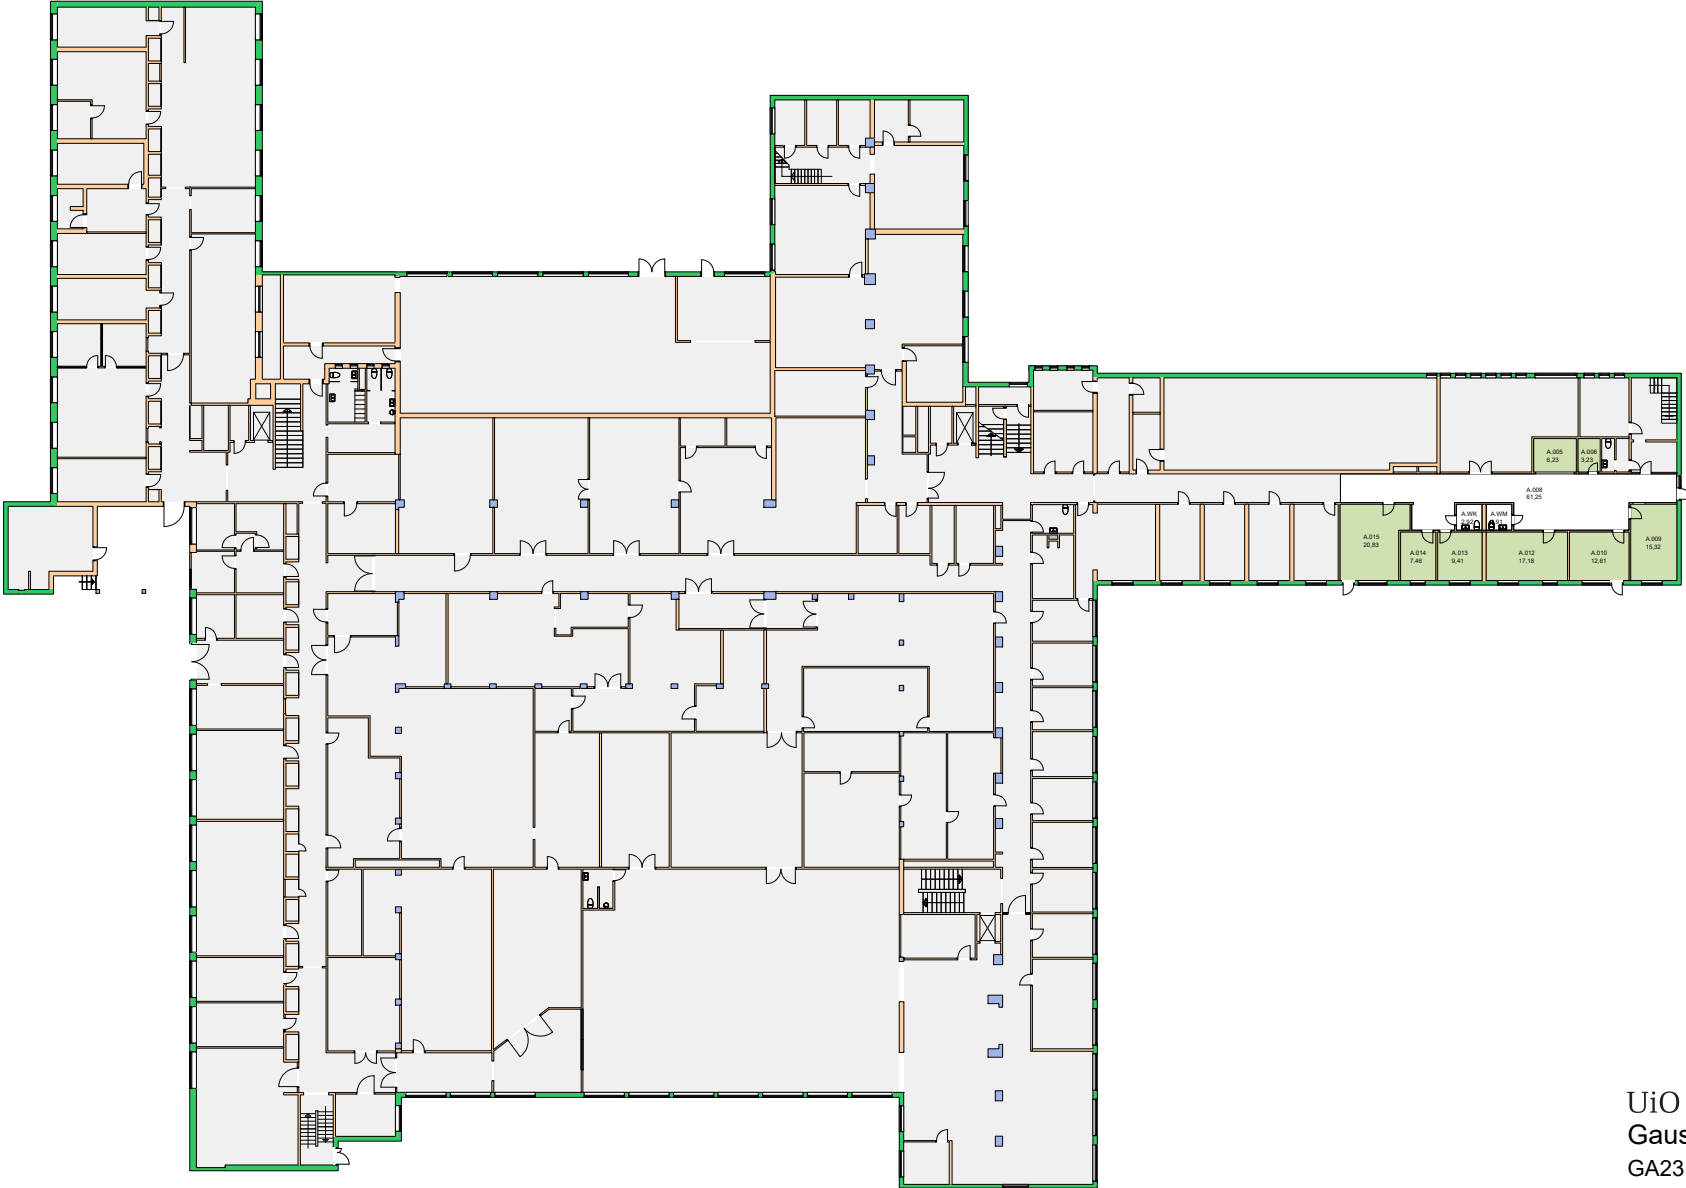


Forvaltningstegning
Ved ombygging el. må alle mål kontrolleres på stedet

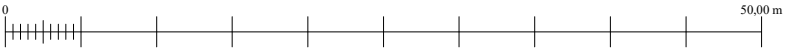

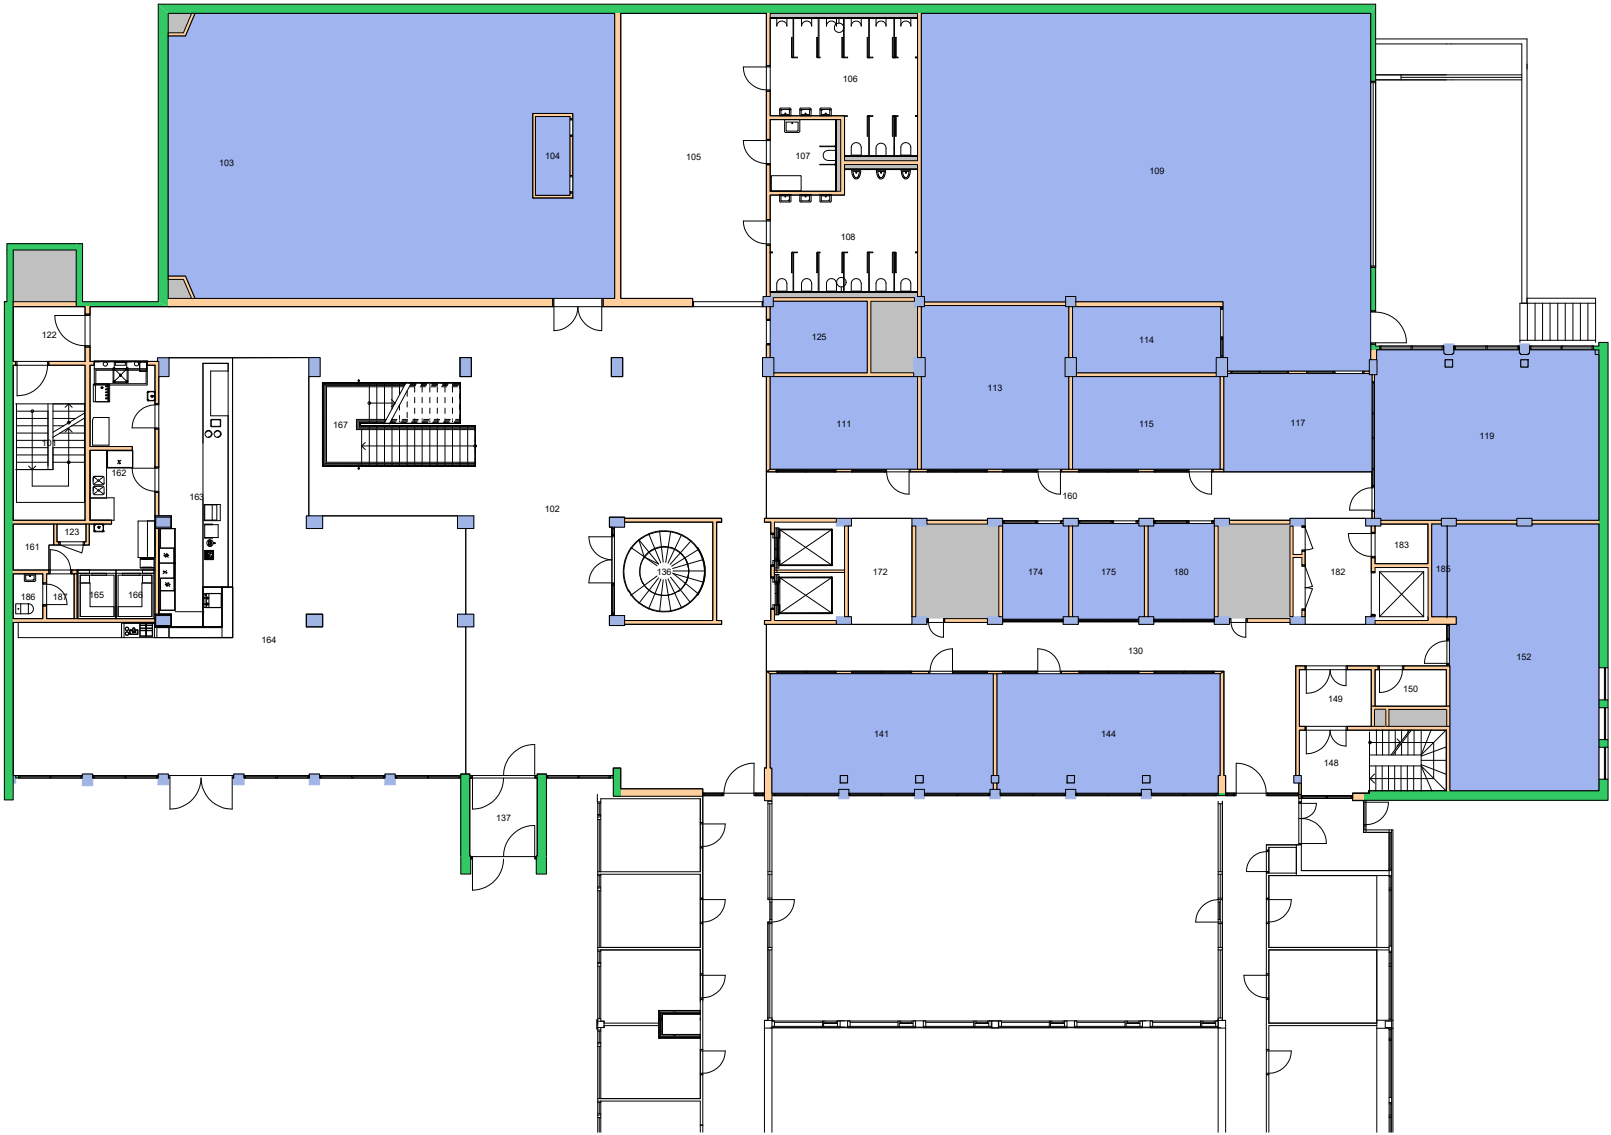


Forvaltningstegning
Ved ombygging el. må alle mål kontrolleres på stedet



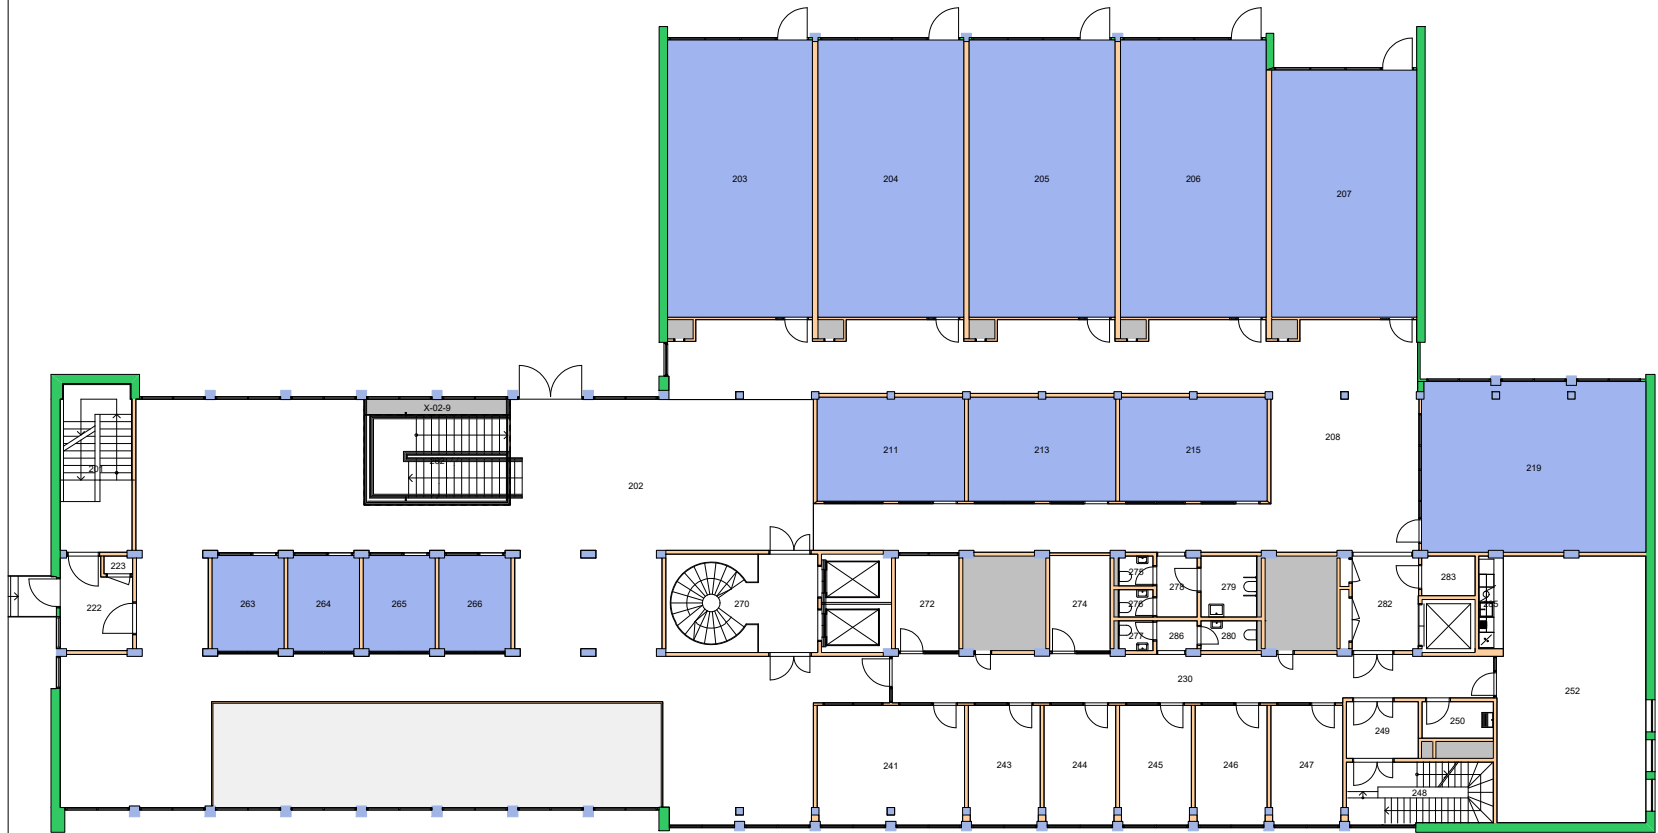

Forvaltningstegning
Ved ombygging el. må alle mål kontrolleres på stedet



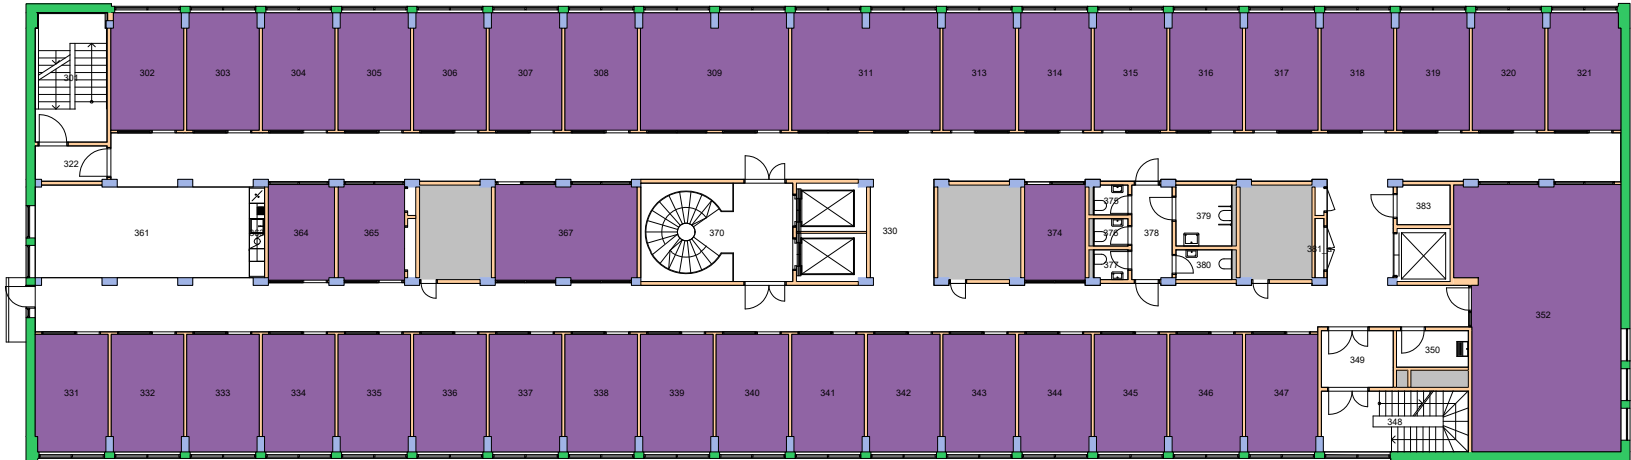


Forvaltningstegning
Ved ombygging el. må alle mål kontrolleres på stedet




Space Manager Pythagoras AB

UiO : Universitetet i Oslo
Nedre Blindern
BL16
Georg Morgensternes hus
Etasje: 03
Mål: 1:300 (A4 format)
Dato: 27.06.21

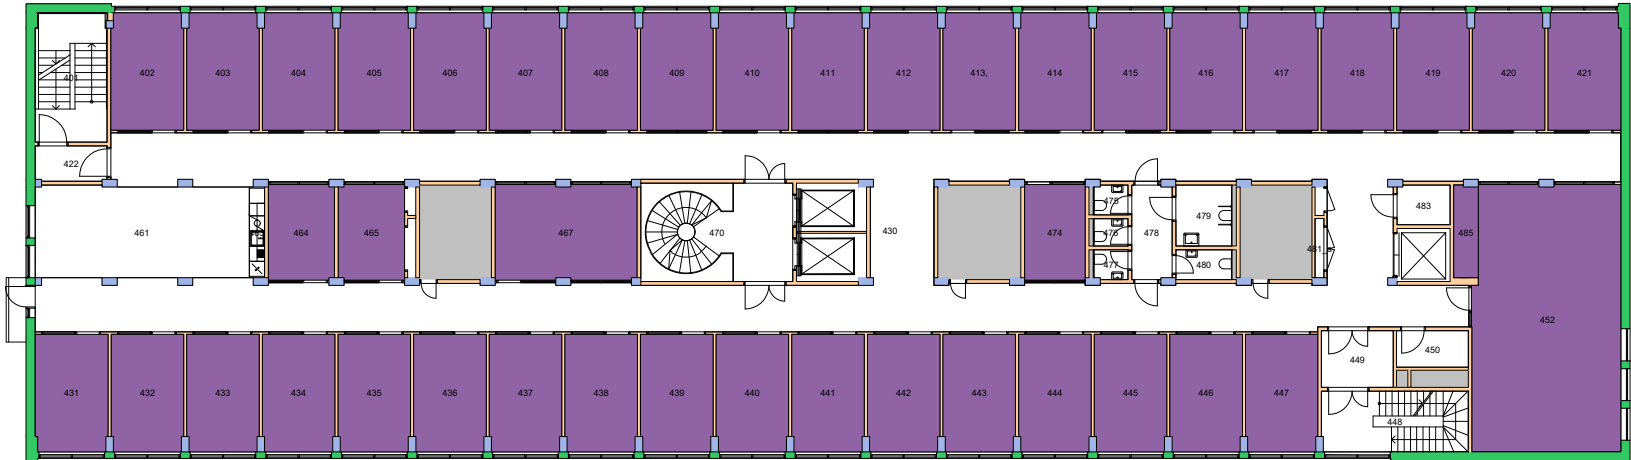


Forvaltningstegning
Ved ombygging el. må alle mål kontrolleres på stedet



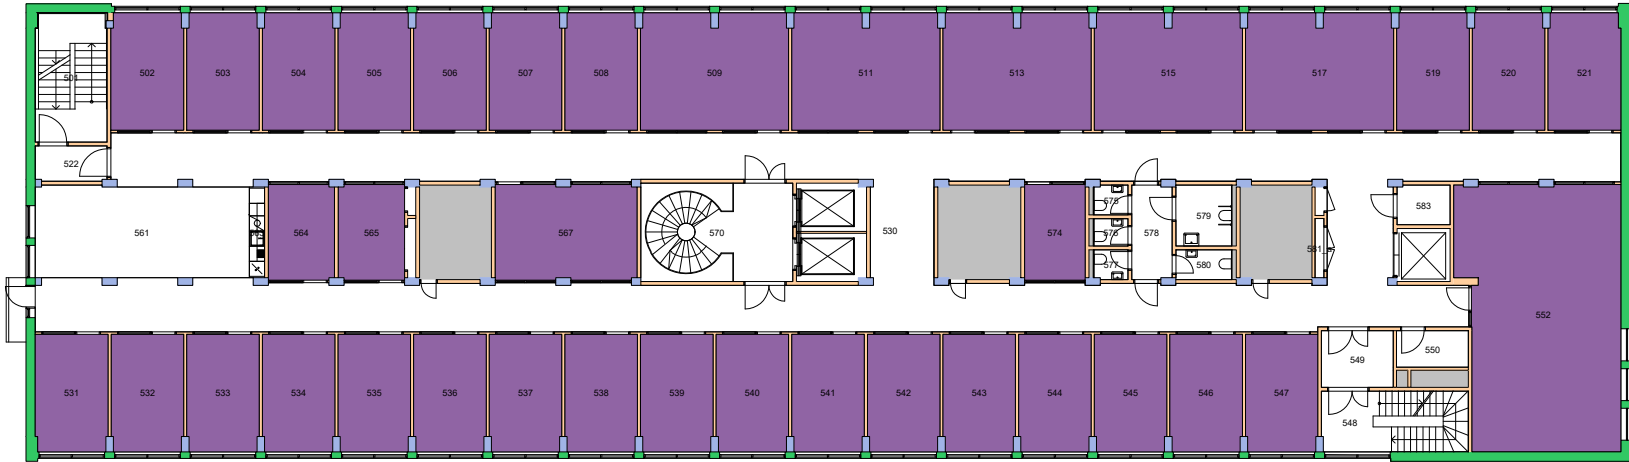

Forvaltningstegning
Ved ombygging el. må alle mål kontrolleres på stedet



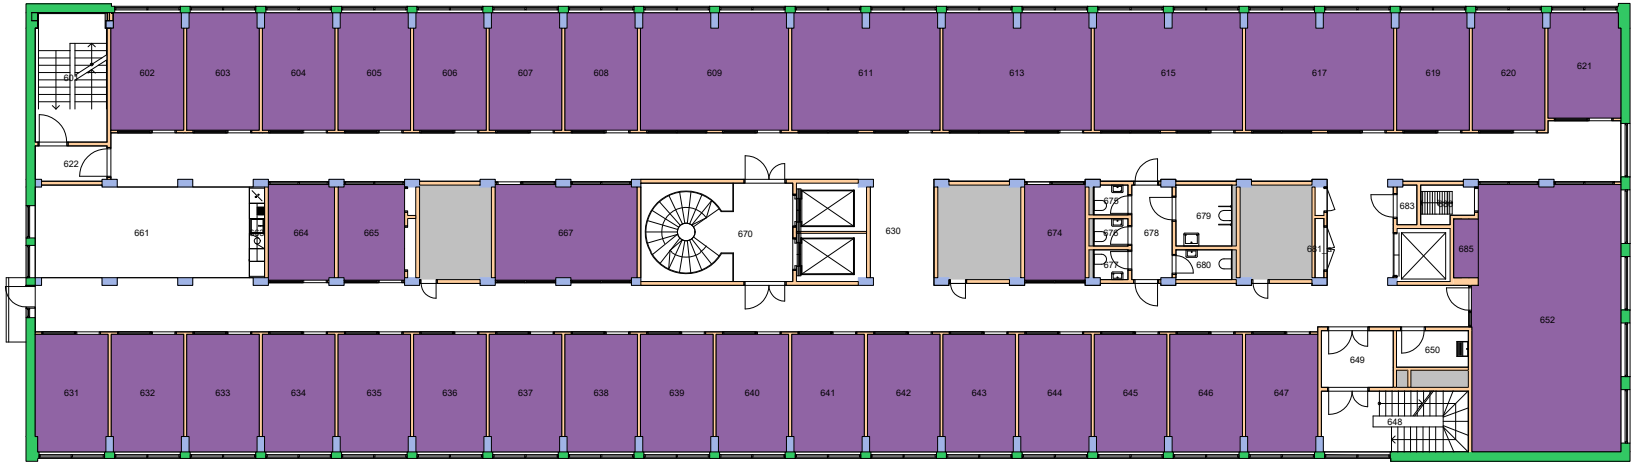


Forvaltningstegning
Ved ombygging el. må alle mål kontrolleres på stedet



Space Manager Pythagoras AB

UiO : Universitetet i Oslo
Nedre Blindern
BL16
Georg Morgenstiernes hus
Etasje: 06
Mål: 1:300 (A4 format)
Dato: 27.06.21



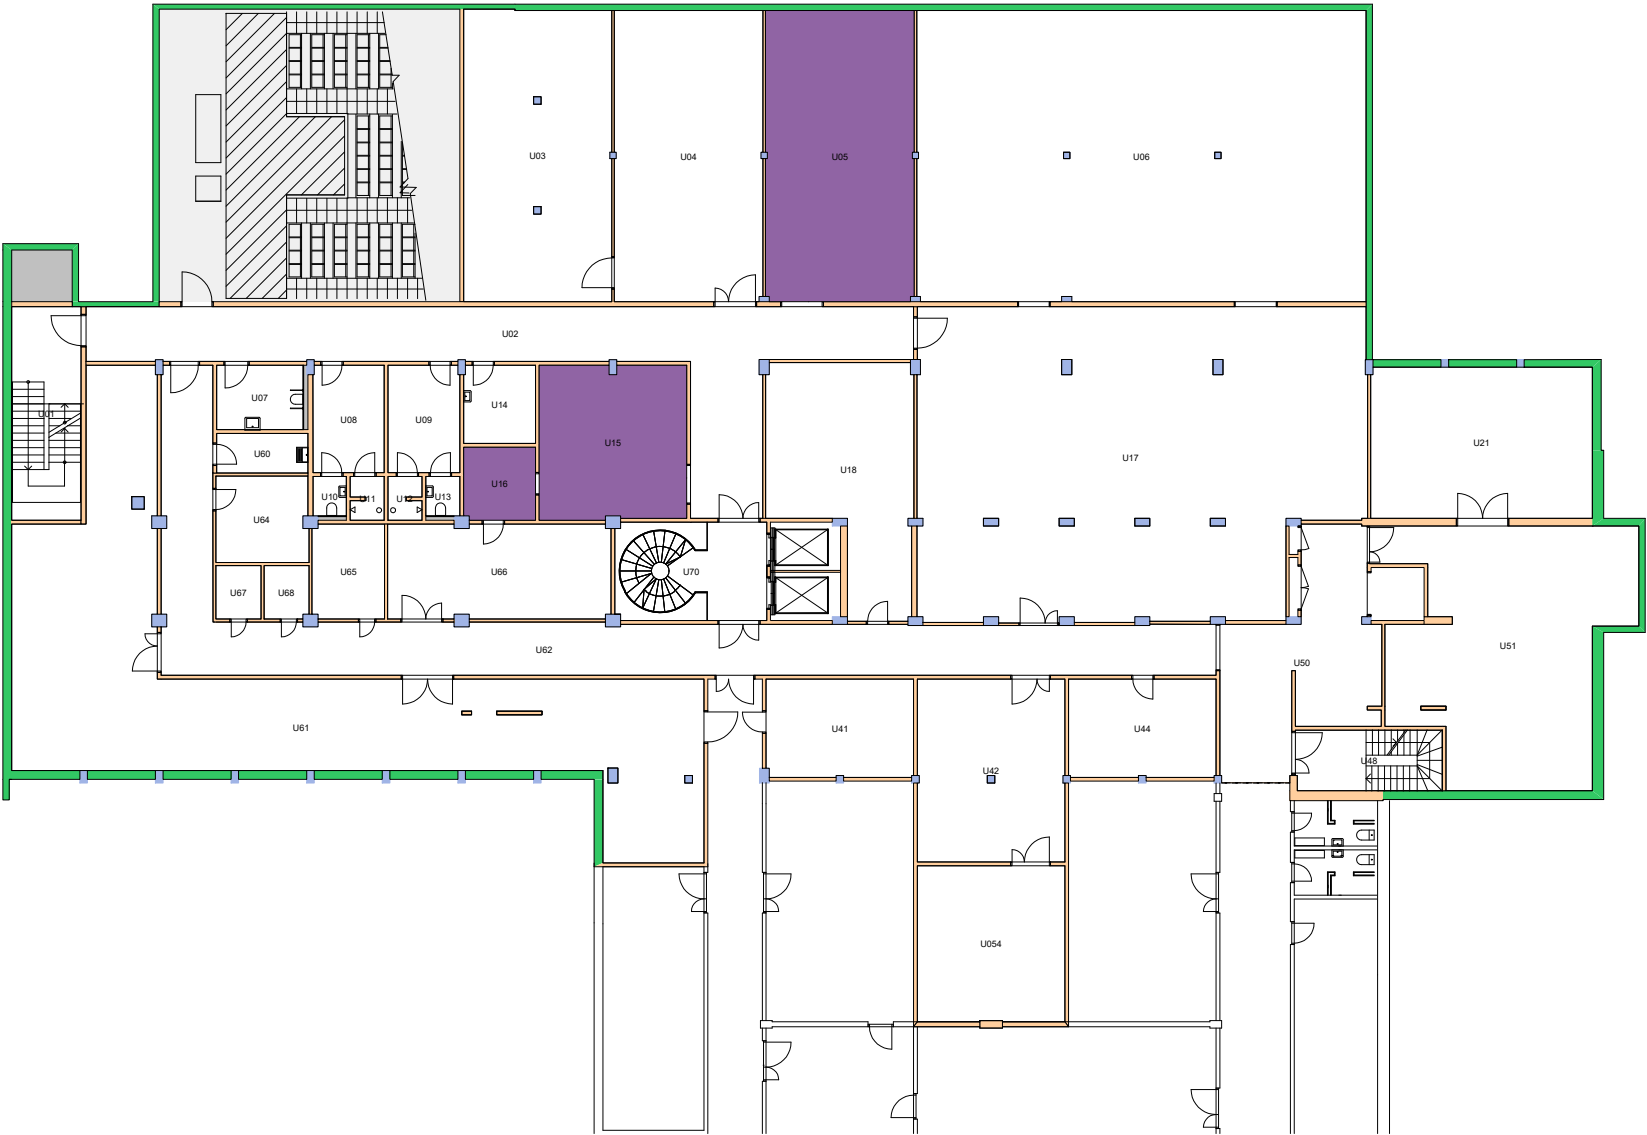


Forvaltningstegning
 Ved ombygging el. må alle mål kontrolleres på stedet




UiO : **Universitetet i Oslo**
 Nedre Blindern
 BL16
 Georg Morgensternes hus
 Etasje: UE
 Mål: 1:300 (A4 format)
 Dato: 27.06.21


14250000 Institutt for filosofi, ide- og kunsthistorie og klassiske språk

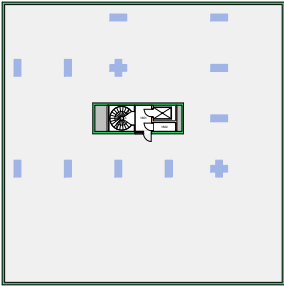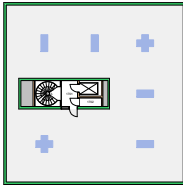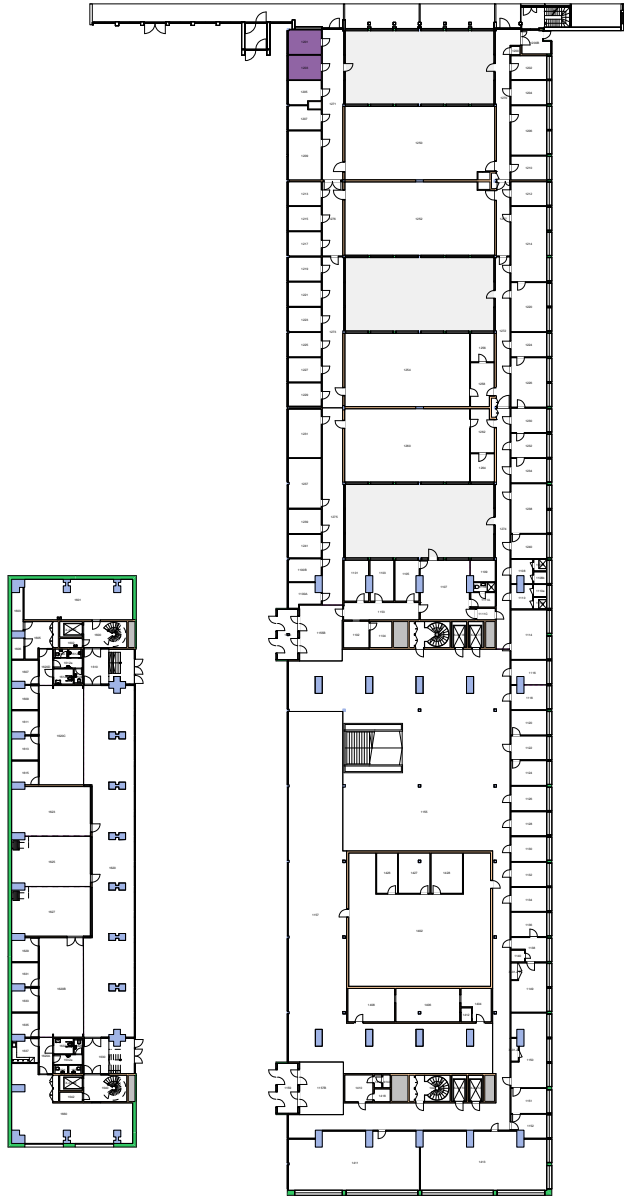

Forvaltningstegning
Ved ombygging el. må alle mål kontrolleres på stedet

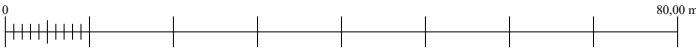



UiO : **Universitetet i Oslo**
 Nedre Blindern
 BL18
 Kristine Bonnevis hus
 Etasje: 01
 Mål: 1:900 (A4 format)
 Dato: 27.06.21

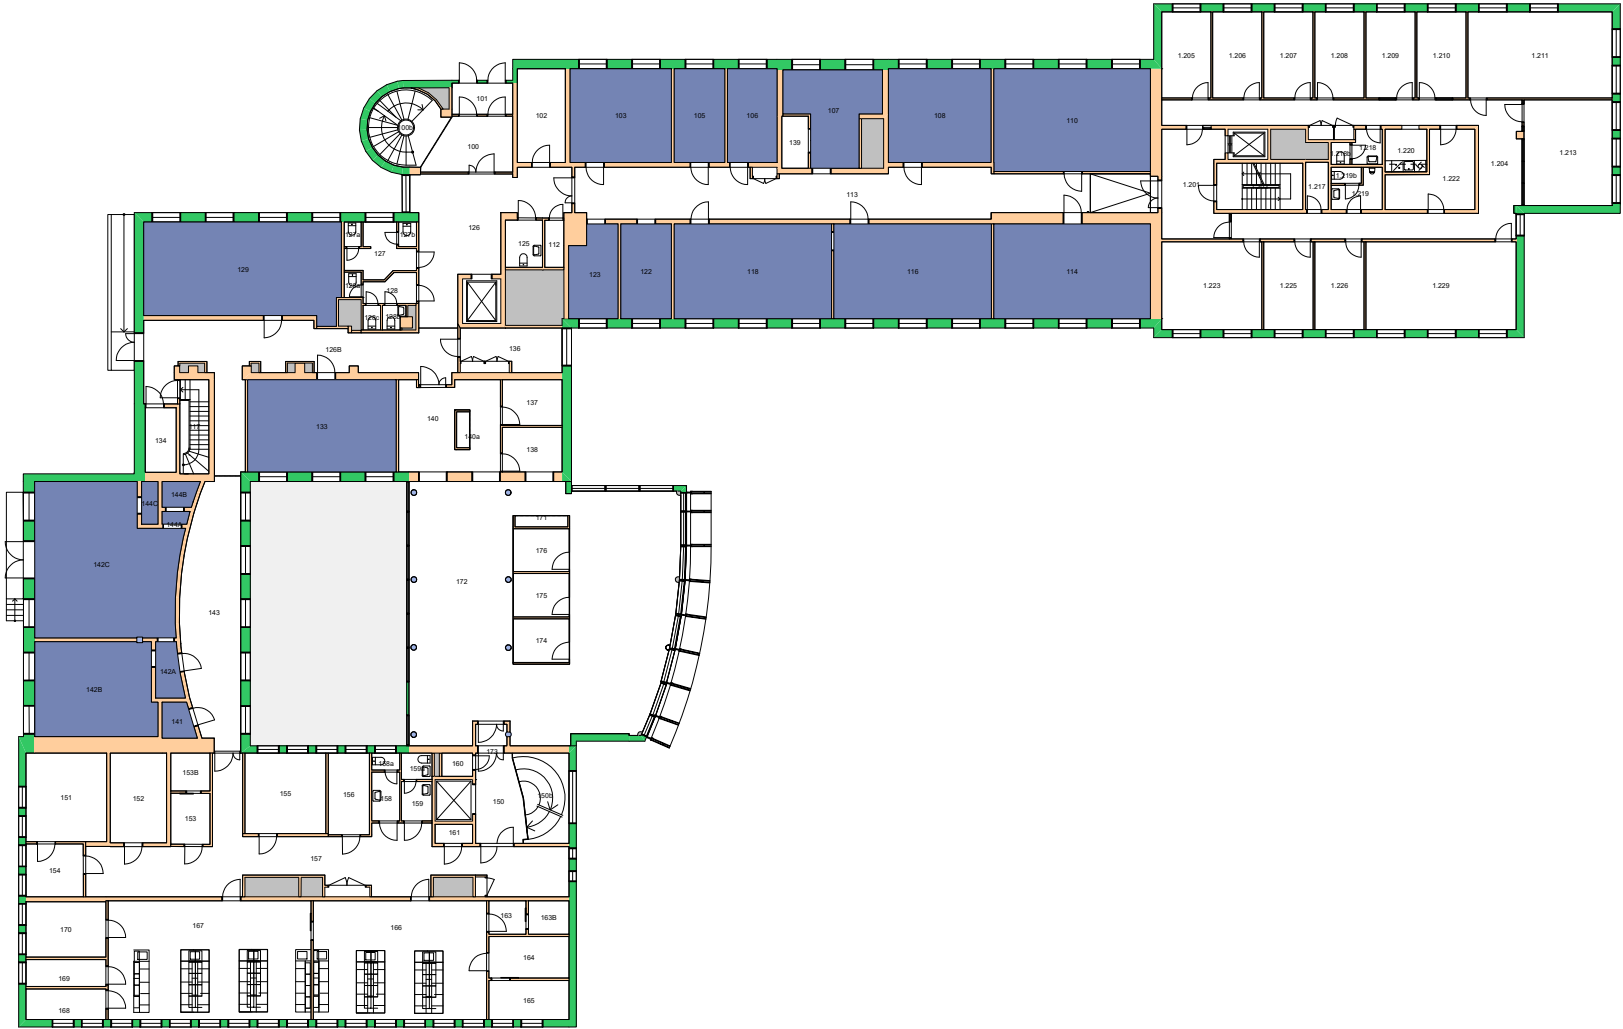

Forvaltningstegning
 Ved ombygging el. må alle mål kontrolleres på stedet




UiO : Universitetet i Oslo
 Nedre Blindern
 BL21
 ZEB-bygningen
 Etasje: 01
 Mål: 1:400 (A4 format)
 Dato: 27.06.21

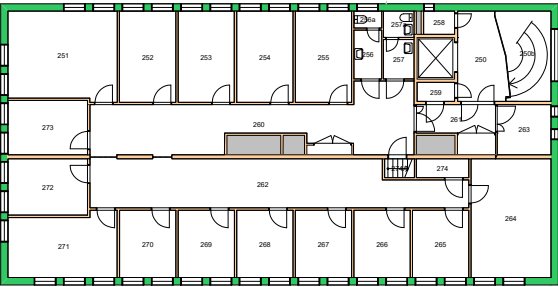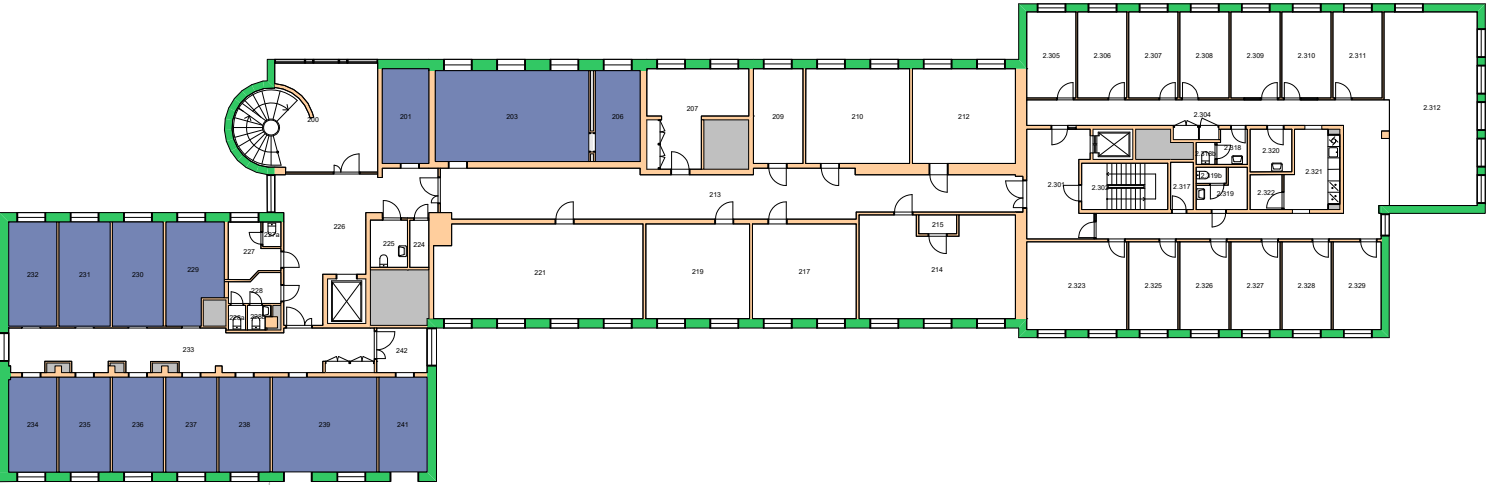

Forvaltningstegning
 Ved ombygging el. må alle mål kontrolleres på stedet




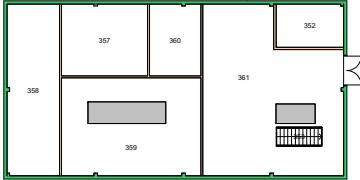

Forvaltningstegning
 Ved ombygging el. må alle mål kontrolleres på stedet



UiO : Universitetet i Oslo
 Nedre Blindern
 BL21
 ZEB-bygningen
 Etasje: 03
 Mål: 1:400 (A4 format)
 Dato: 27.06.21

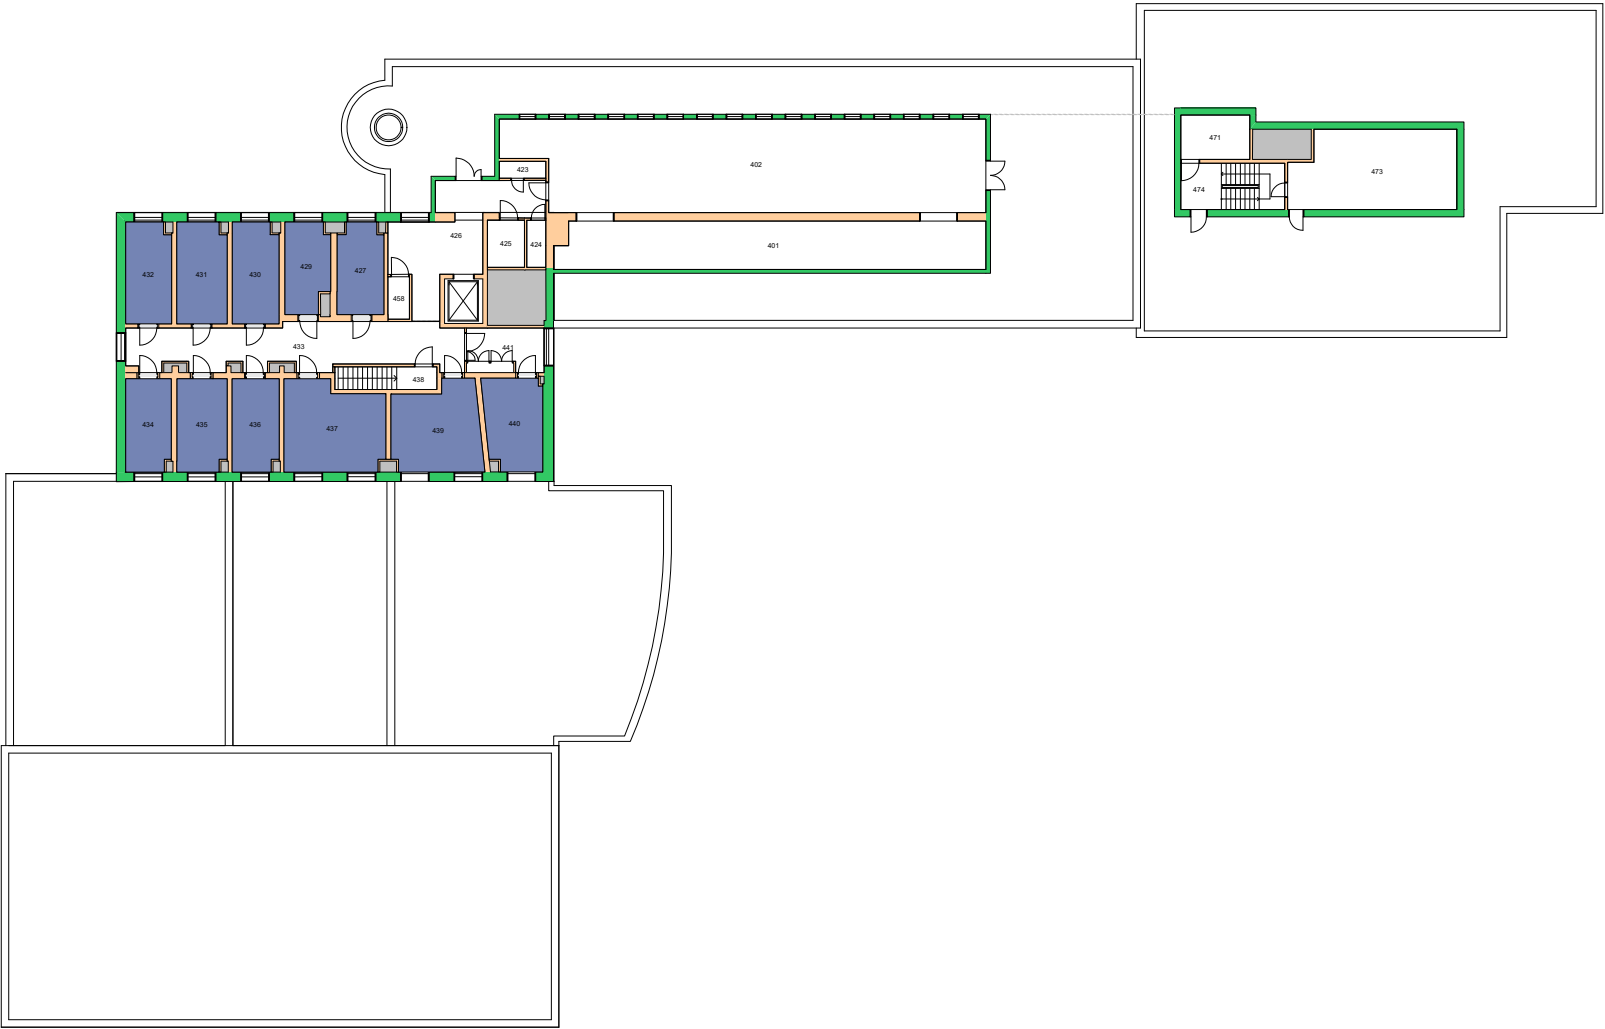


Forvaltningstegning
 Ved ombygging el. må alle mål kontrolleres på stedet



Space Manager Pythagoras AB


UiO : Universitetet i Oslo
 Nedre Blindern
 BL21
 ZEB-bygningen
 Etasje: 04
 Mål: 1:400 (A4 format)
 Dato: 27.06.21

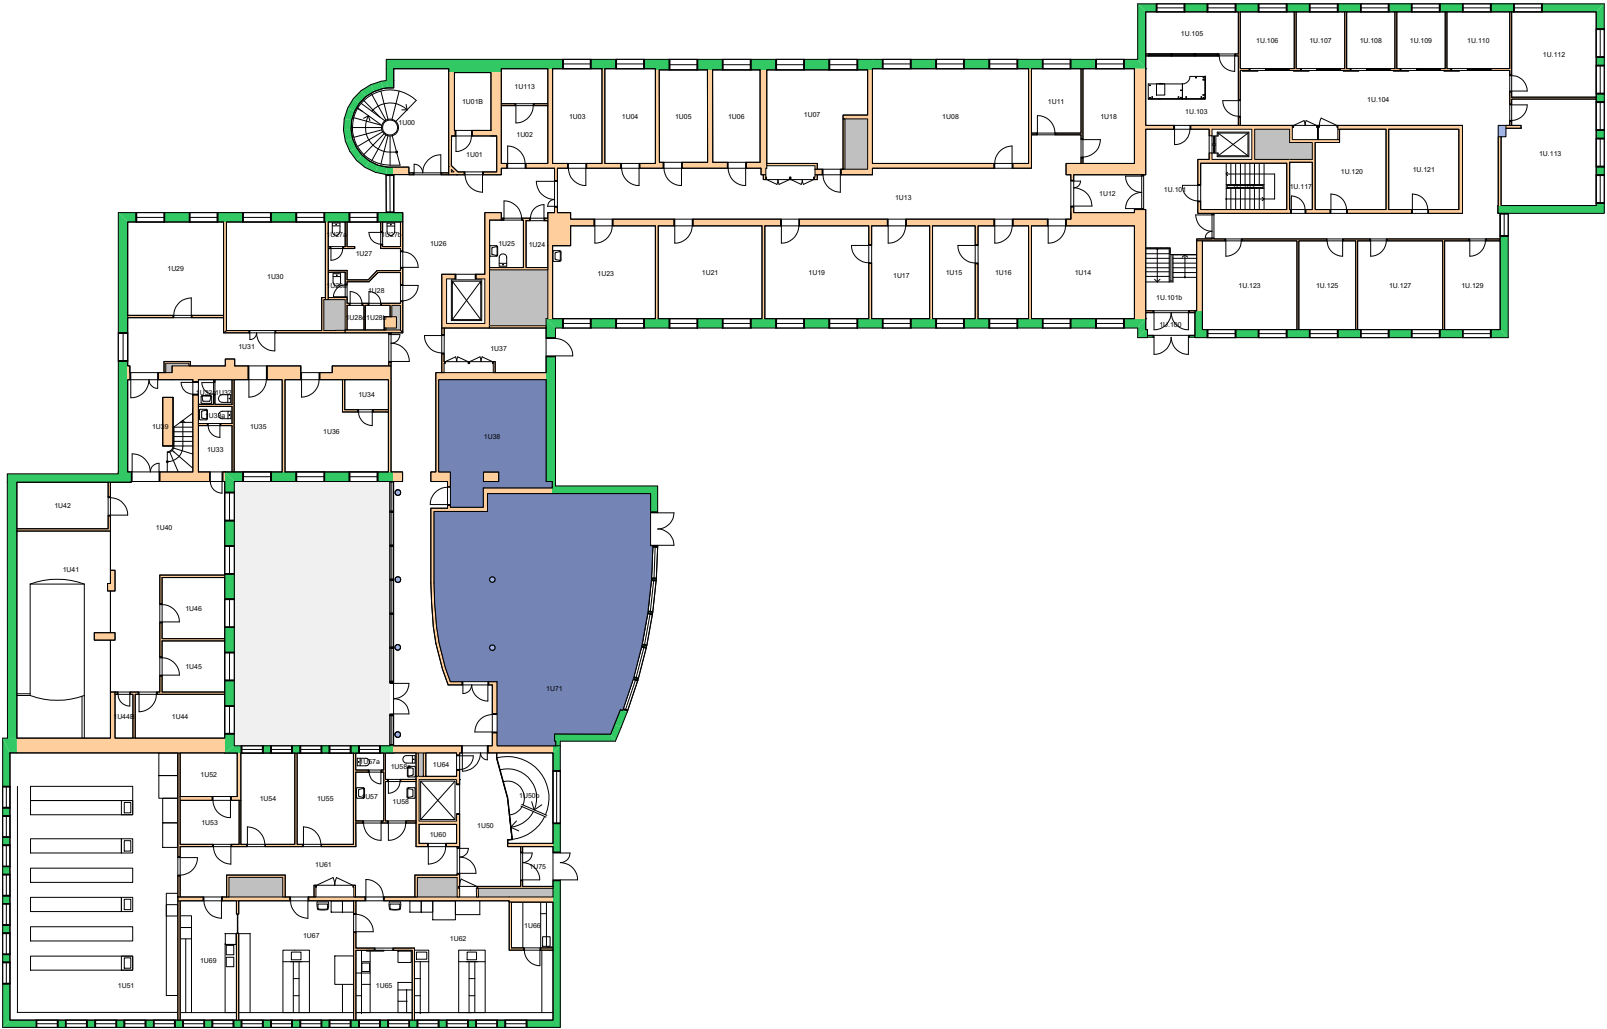

Forvaltningstegning
 Ved ombygging el. må alle mål kontrolleres på stedet



UiO : Universitetet i Oslo
 Nedre Blindern
 BL21
 ZEB-bygningen
 Etasje: U1
 Mål: 1:400 (A4 format)
 Dato: 27.06.21

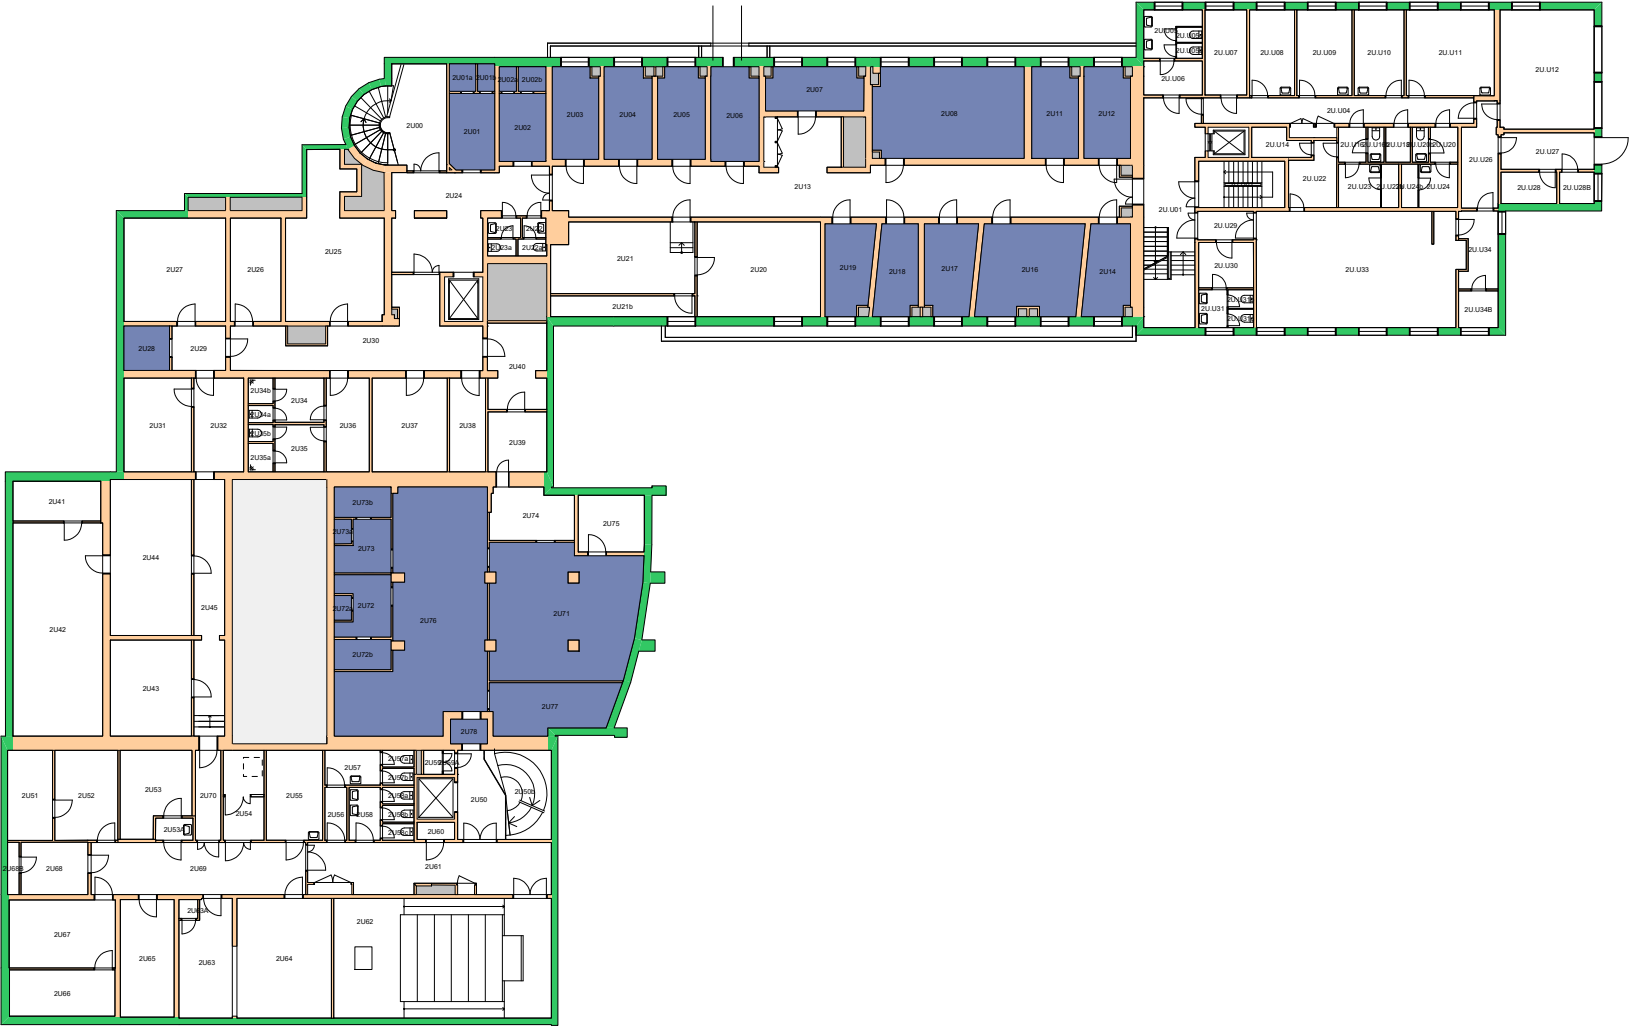


Forvaltningstegning
 Ved ombygging el. må alle mål kontrolleres på stedet



Space Manager Pythagoras AB

UiO : Universitetet i Oslo
 Nedre Blindern
 BL21
 ZEB-bygningen
 Etasje: U2
 Mål: 1:400 (A4 format)
 Dato: 27.06.21

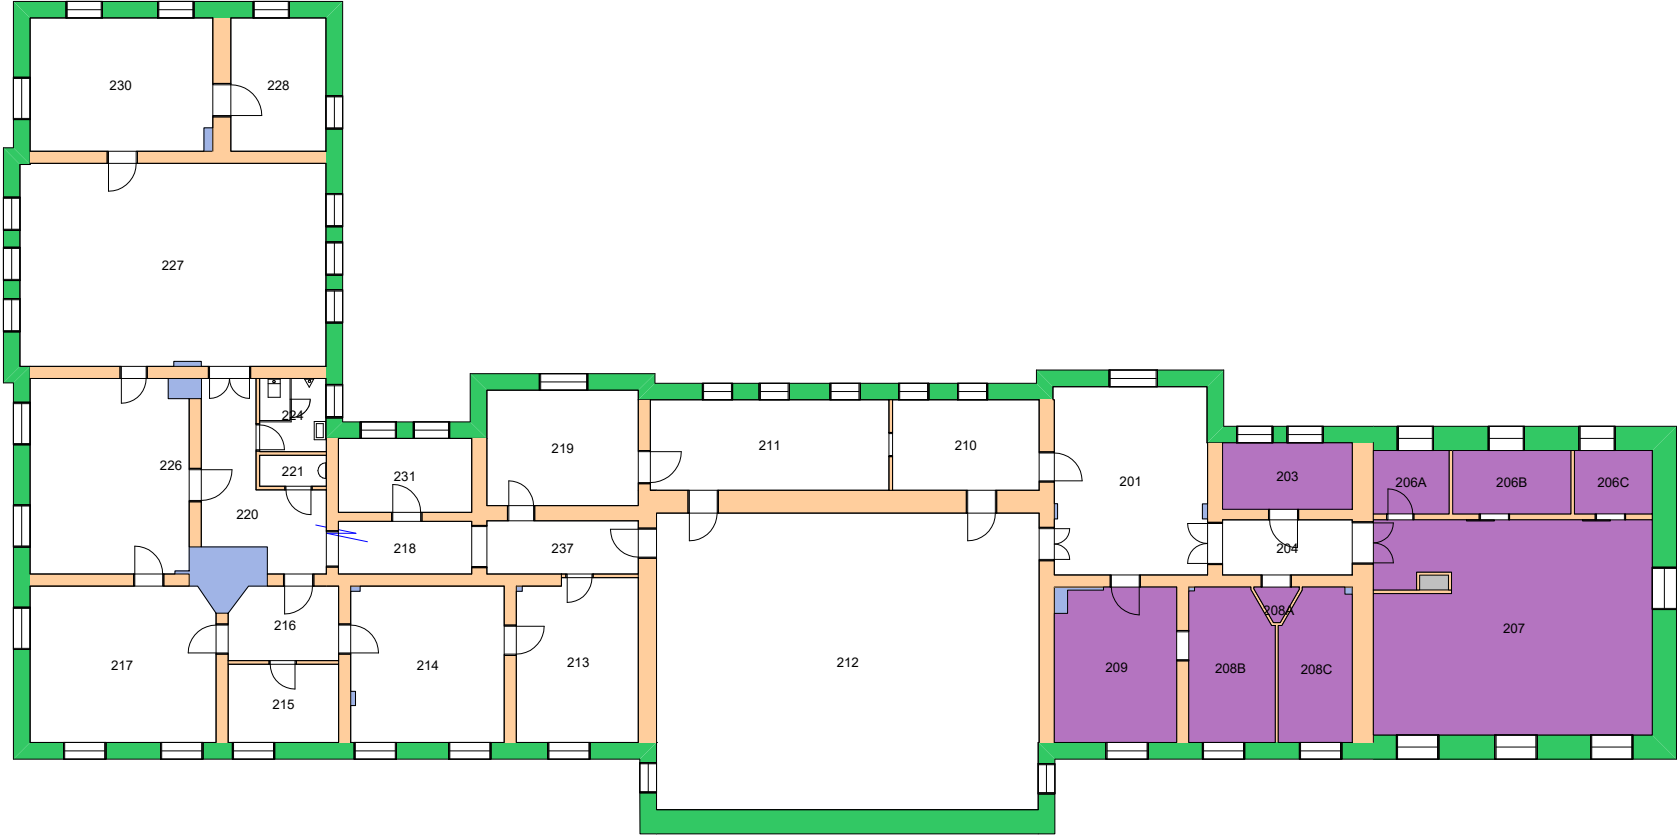


Forvaltningstegning
Ved ombygging el. må alle mål kontrolleres på stedet




Space Manager Pythagoras AB

UiO : Universitetet i Oslo
Sentrum
SE07
Frederiksgate 3
Etasje: 02
Mål: 1:250 (A4 format)
Dato: 27.06.21

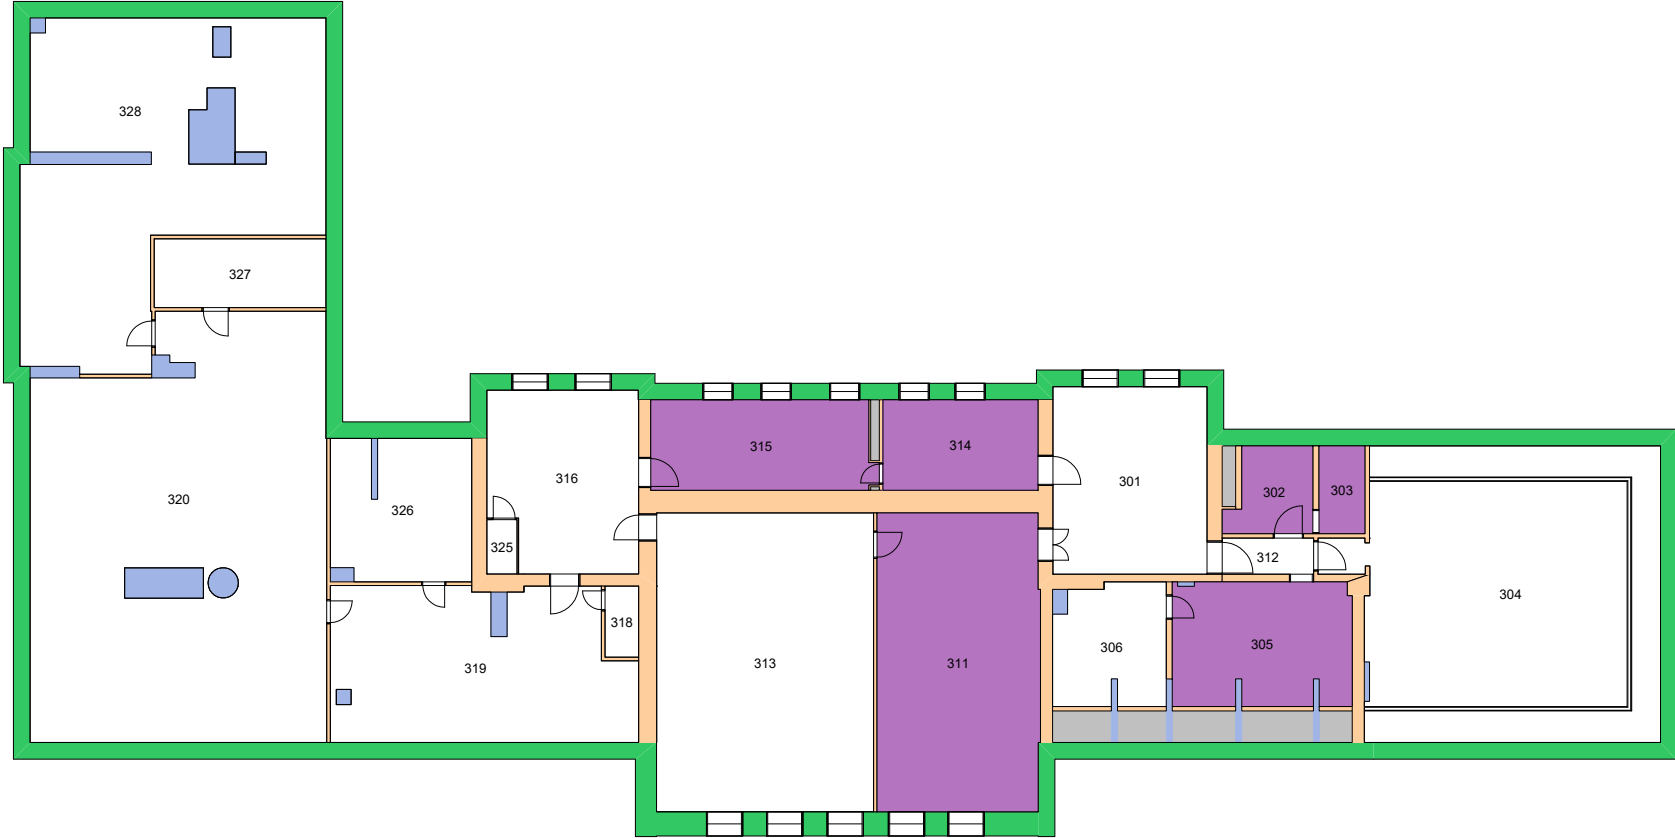

Forvaltningstegning
 Ved ombygging el. må alle mål kontrolleres på stedet



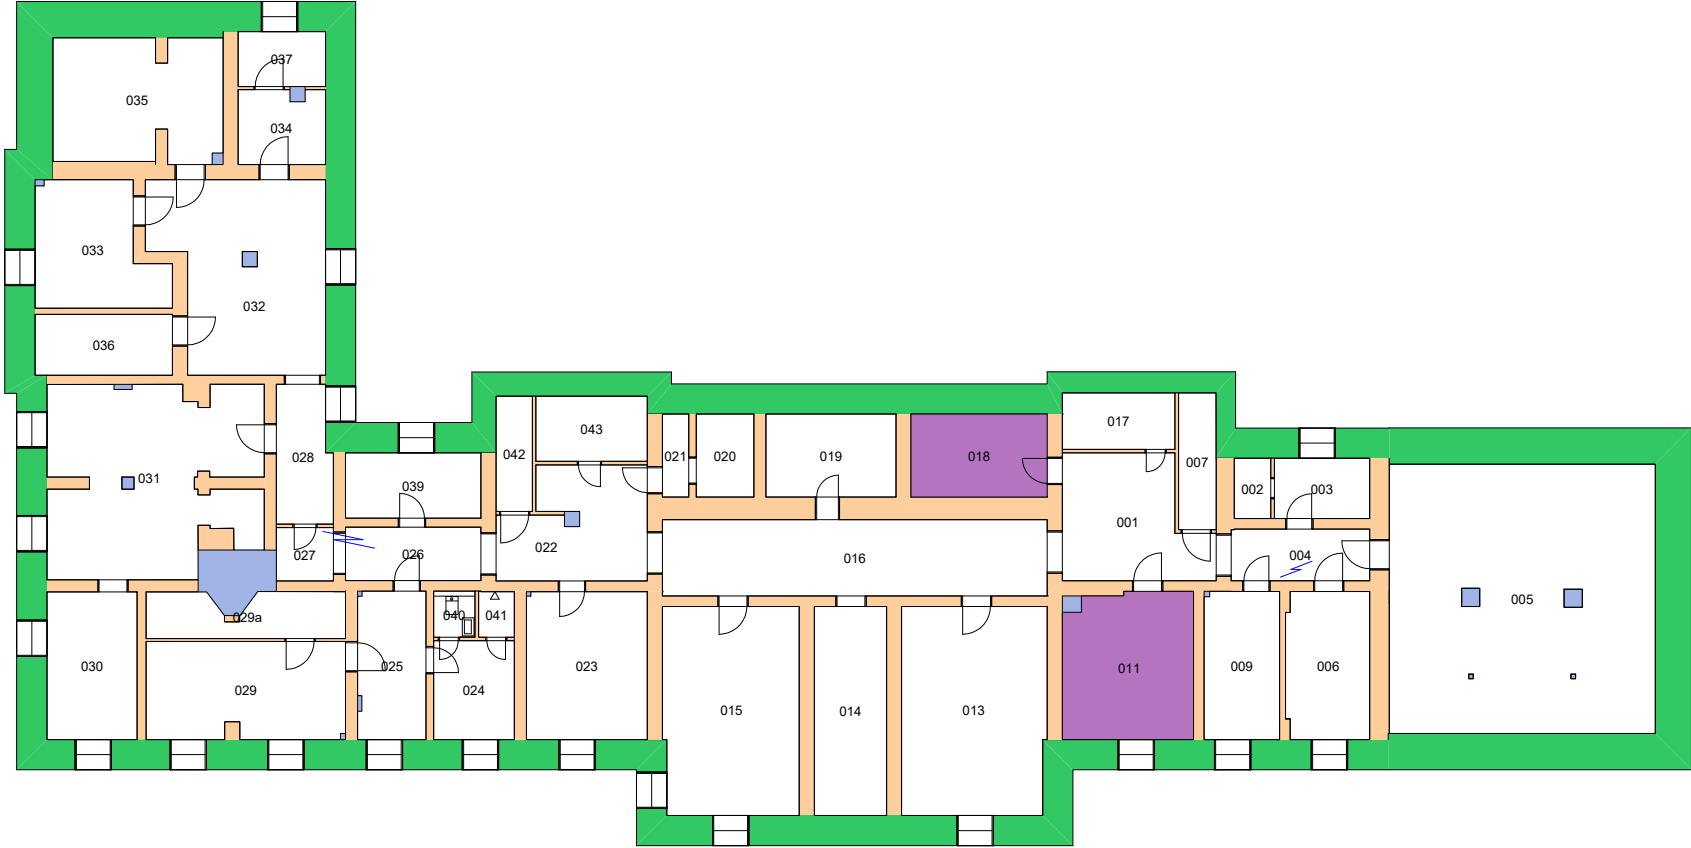


Forvaltningstegning
Ved ombygging el. må alle mål kontrolleres på stedet




Space Manager Pythagoras AB


UiO : Universitetet i Oslo
 Sentrum
 SE07
 Frederiksgate 3
 Etasje: KJ
 Mål: 1:250 (A4 format)
 Dato: 27.06.21

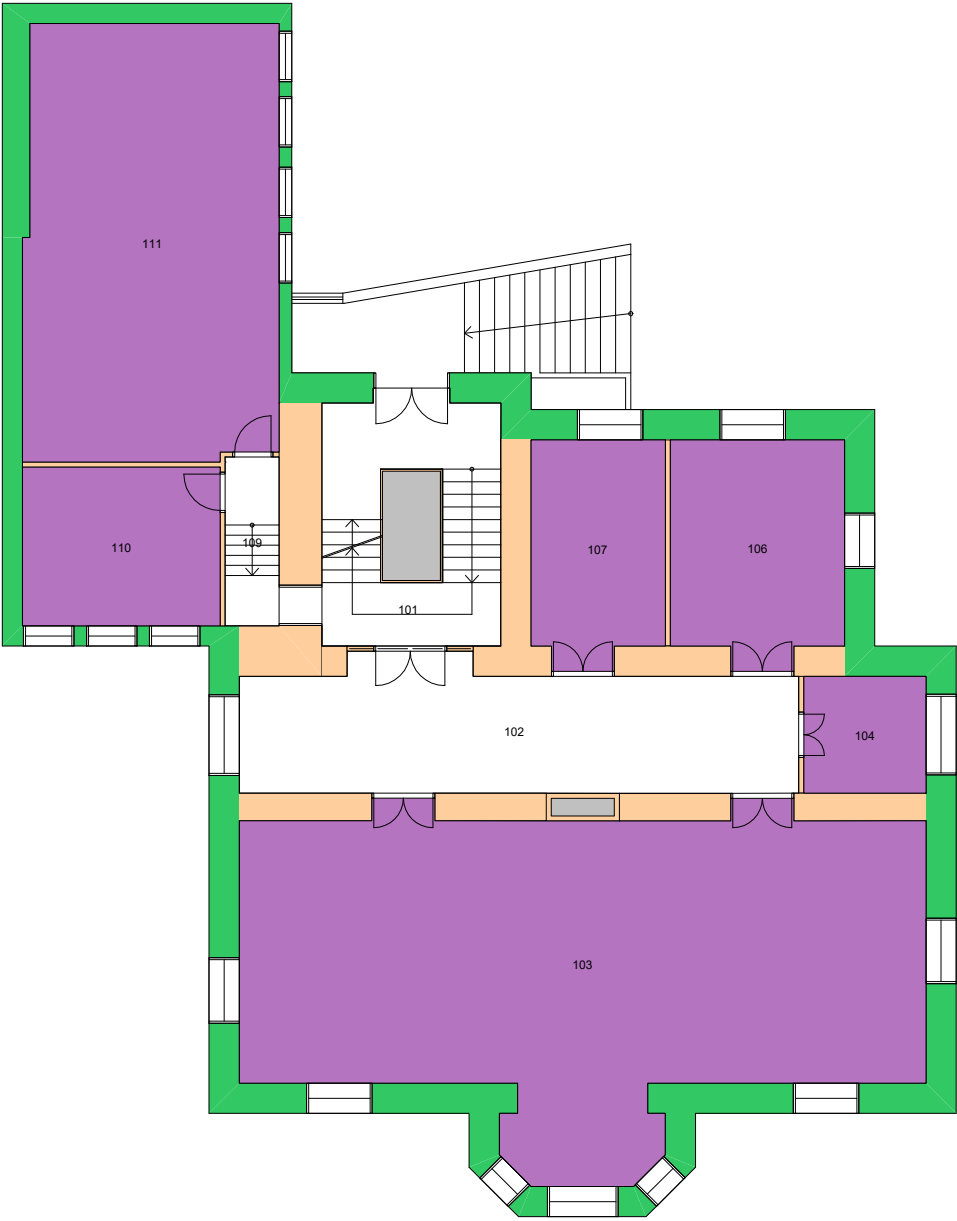


Forvaltningstegning
 Ved ombygging el. må alle mål kontrolleres på stedet

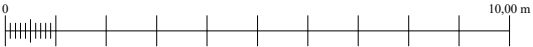

UiO : **Universitetet i Oslo**
 Utland
 AN11
 Det norske institutt i Roma
 Etasje: 01
 Mål: 1:150 (A4 format)
 Dato: 27.06.21

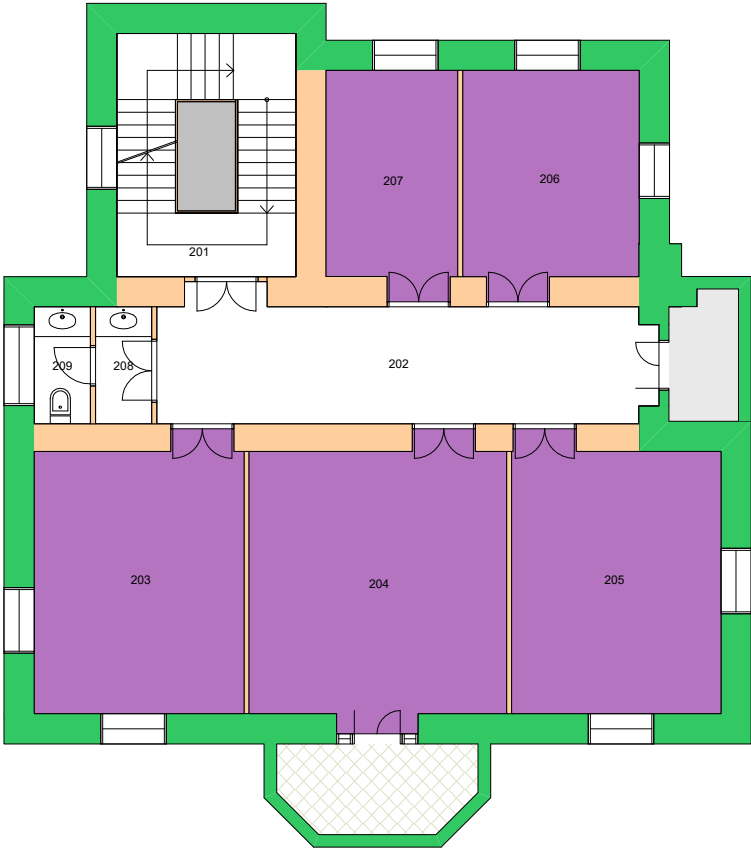


Forvaltningstegning
Ved ombygging el. må alle mål kontrolleres på stedet

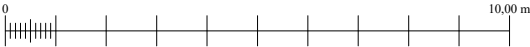


Space Manager Pythagoras AB

UiO : Universitetet i Oslo
Utland
AN11
Det norske institutt i Roma
Etasje: 02
Mål: 1:150 (A4 format)
Dato: 27.06.21

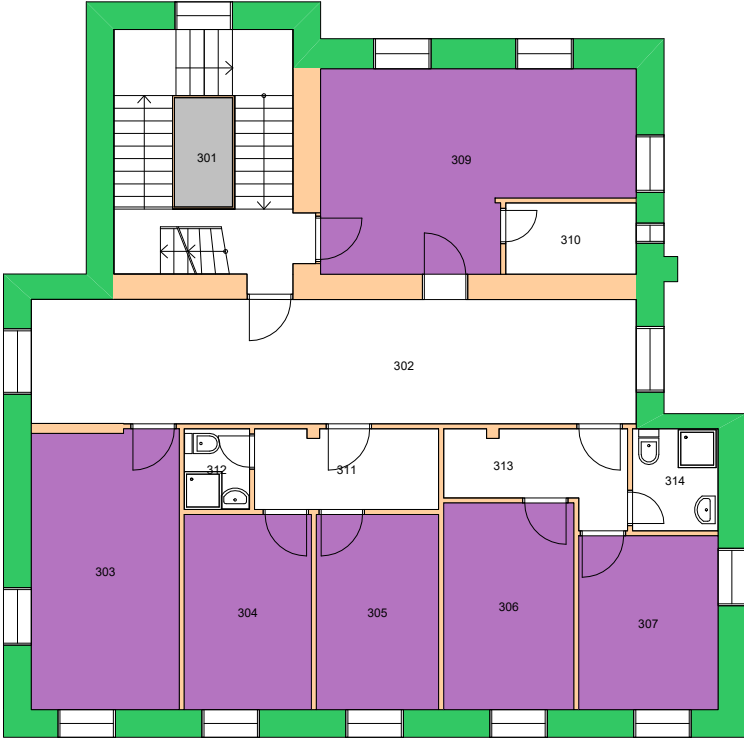


Forvaltningstegning
Ved ombygging el. må alle mål kontrolleres på stedet

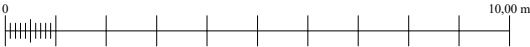


Space Manager Pythagoras AB

UiO : Universitetet i Oslo
Utland
AN11
Det norske institutt i Roma
Etasje: 03
Mål: 1:150 (A4 format)
Dato: 27.06.21

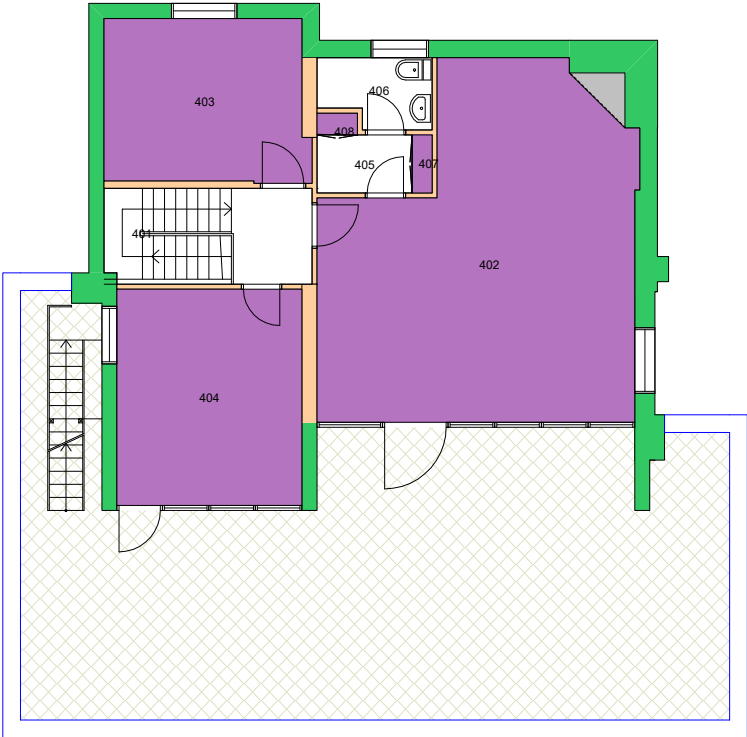


Forvaltningstegning
Ved ombygging el. må alle mål kontrolleres på stedet

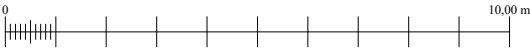


Space Manager Pythagoras AB

UiO : **Universitetet i Oslo**
Utland
AN11
Det norske institutt i Roma
Etasje: 04
Mål: 1:150 (A4 format)
Dato: 27.06.21

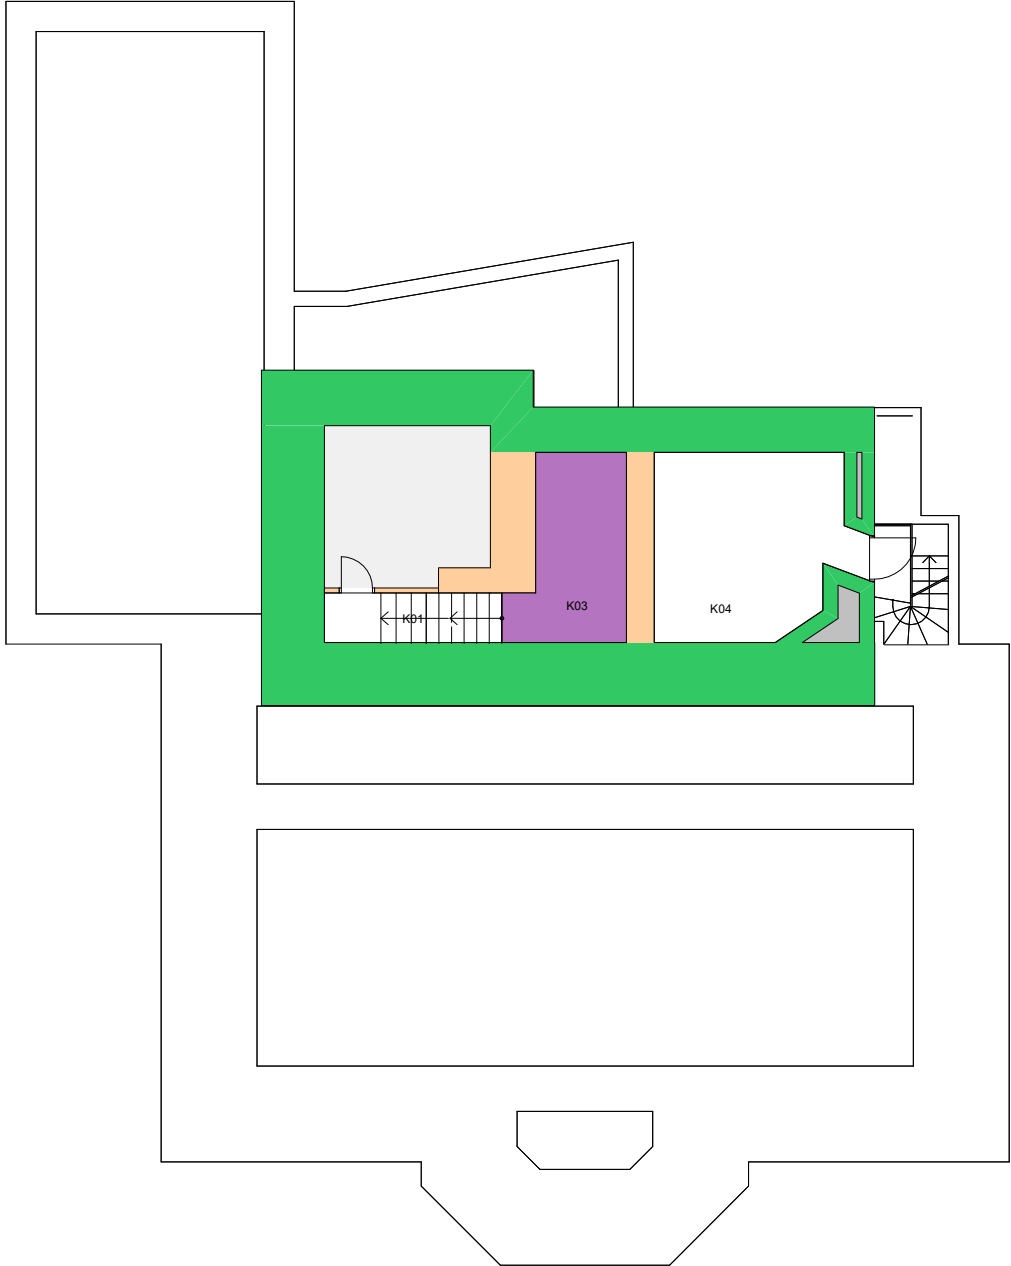


Forvaltningstegning
Ved ombygging el. må alle mål kontrolleres på stedet

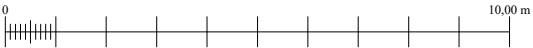


Space Manager Pythagoras AB

UiO : **Universitetet i Oslo**
Utland
AN11
Det norske institutt i Roma
Etasje: KJ
Mål: 1:150 (A4 format)
Dato: 27.06.21

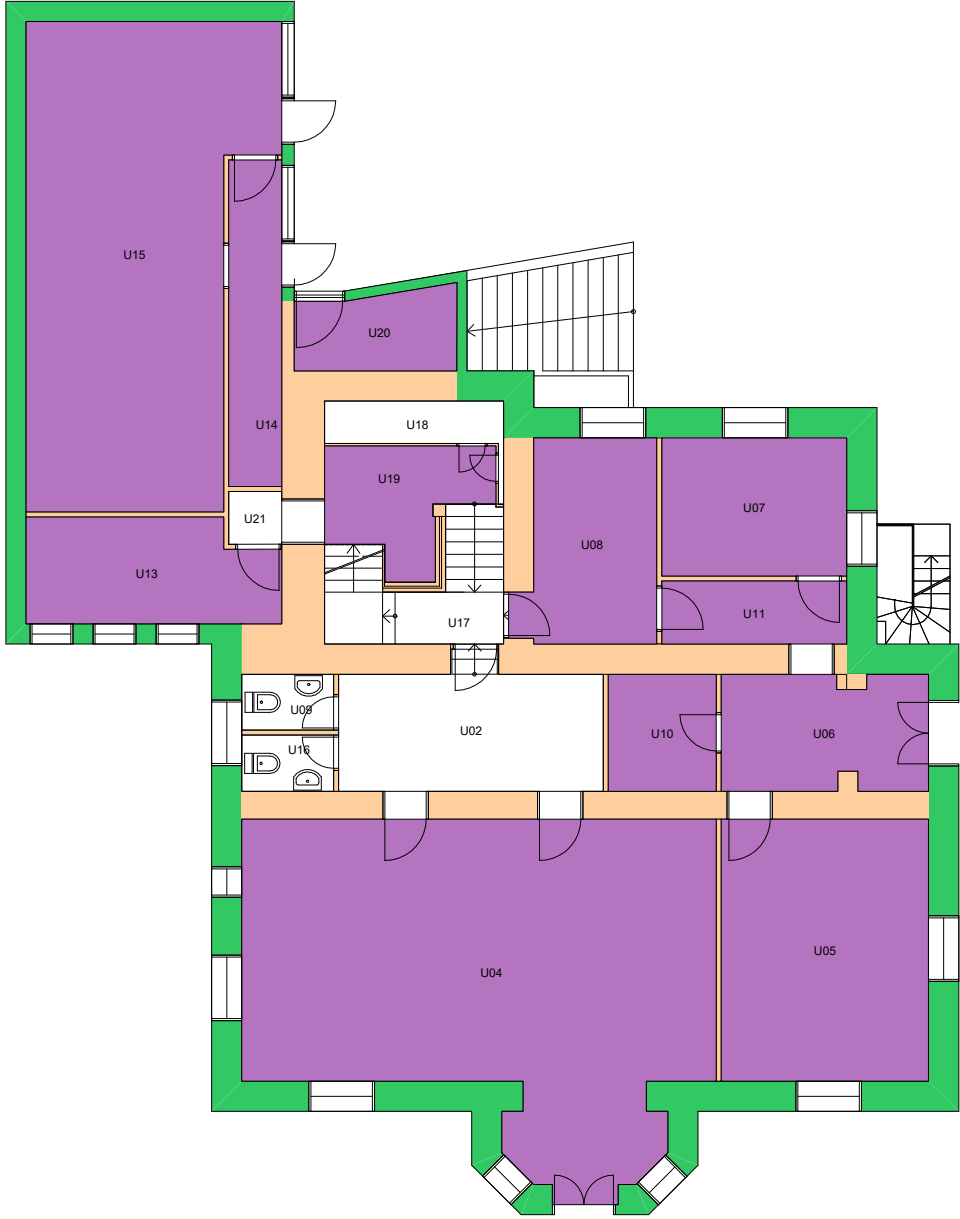


Forvaltningstegning
Ved ombygging el. må alle mål kontrolleres på stedet

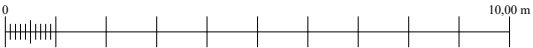


Space Manager Pythagoras AB

UiO : **Universitetet i Oslo**
 Utland
 AN11
 Det norske institutt i Roma
 Etasje: UE
 Mål: 1:150 (A4 format)
 Dato: 27.06.21

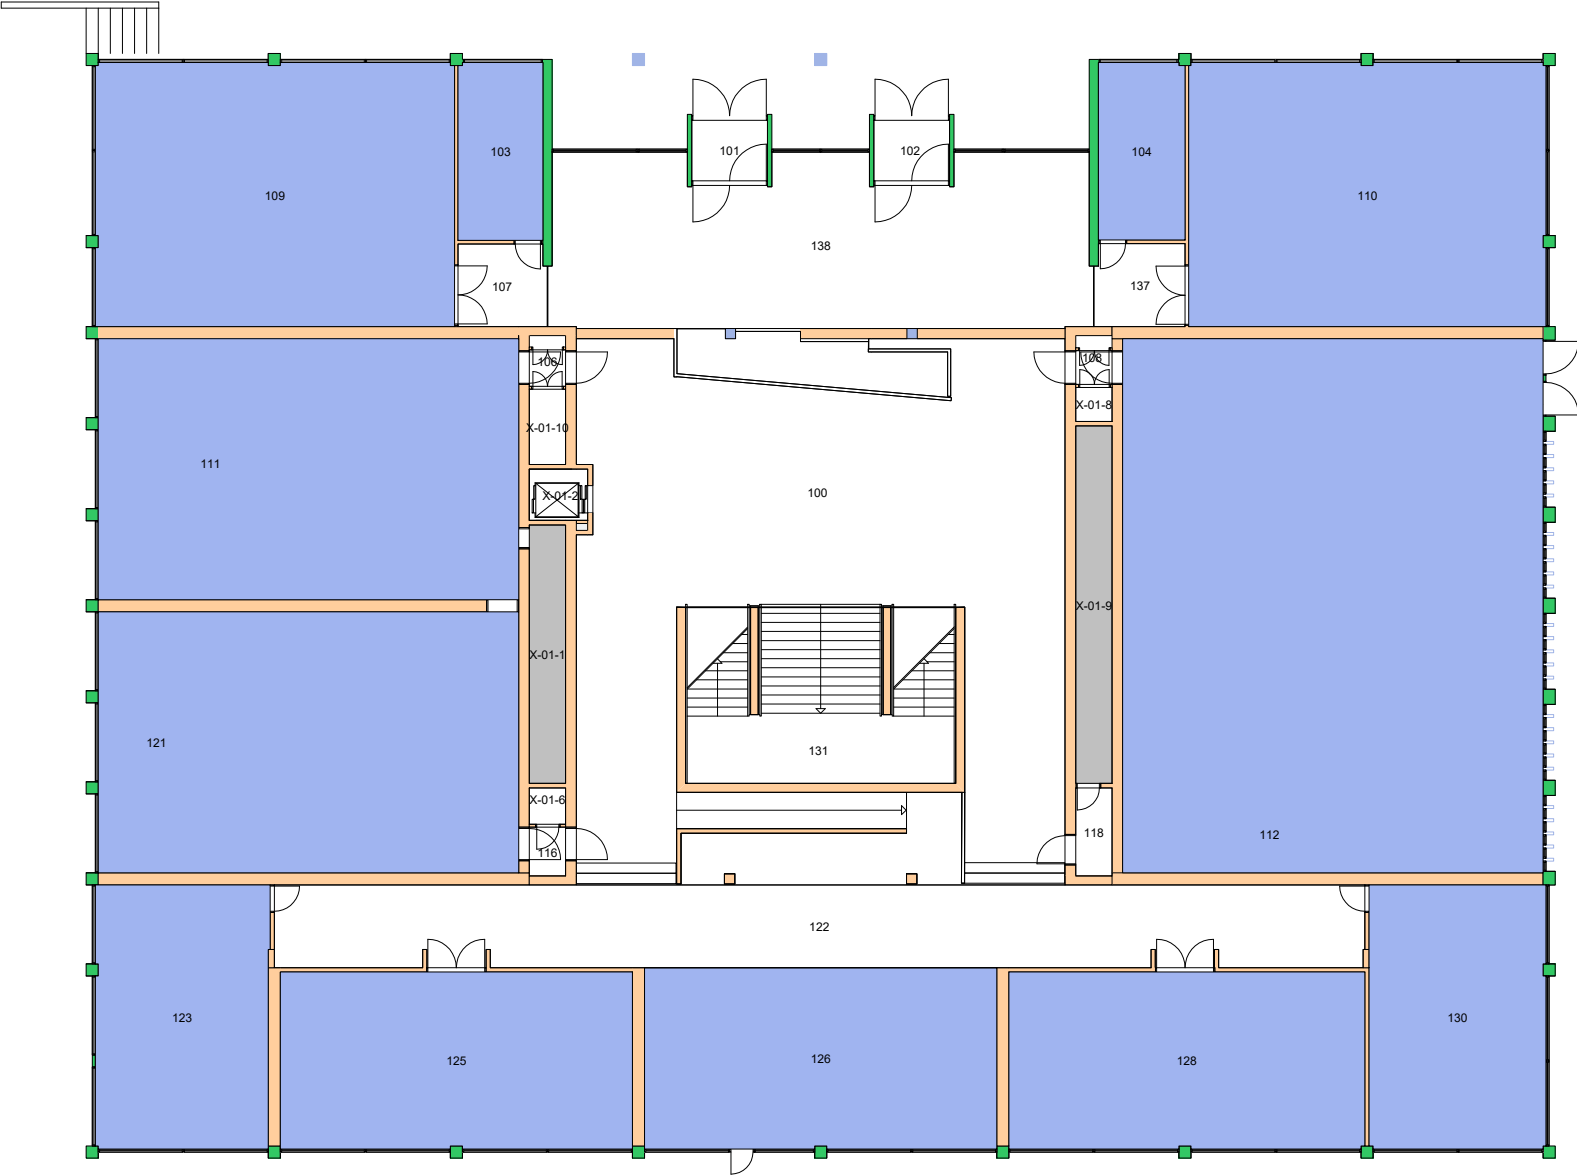

Forvaltningstegning
 Ved ombygging el. må alle mål kontrolleres på stedet



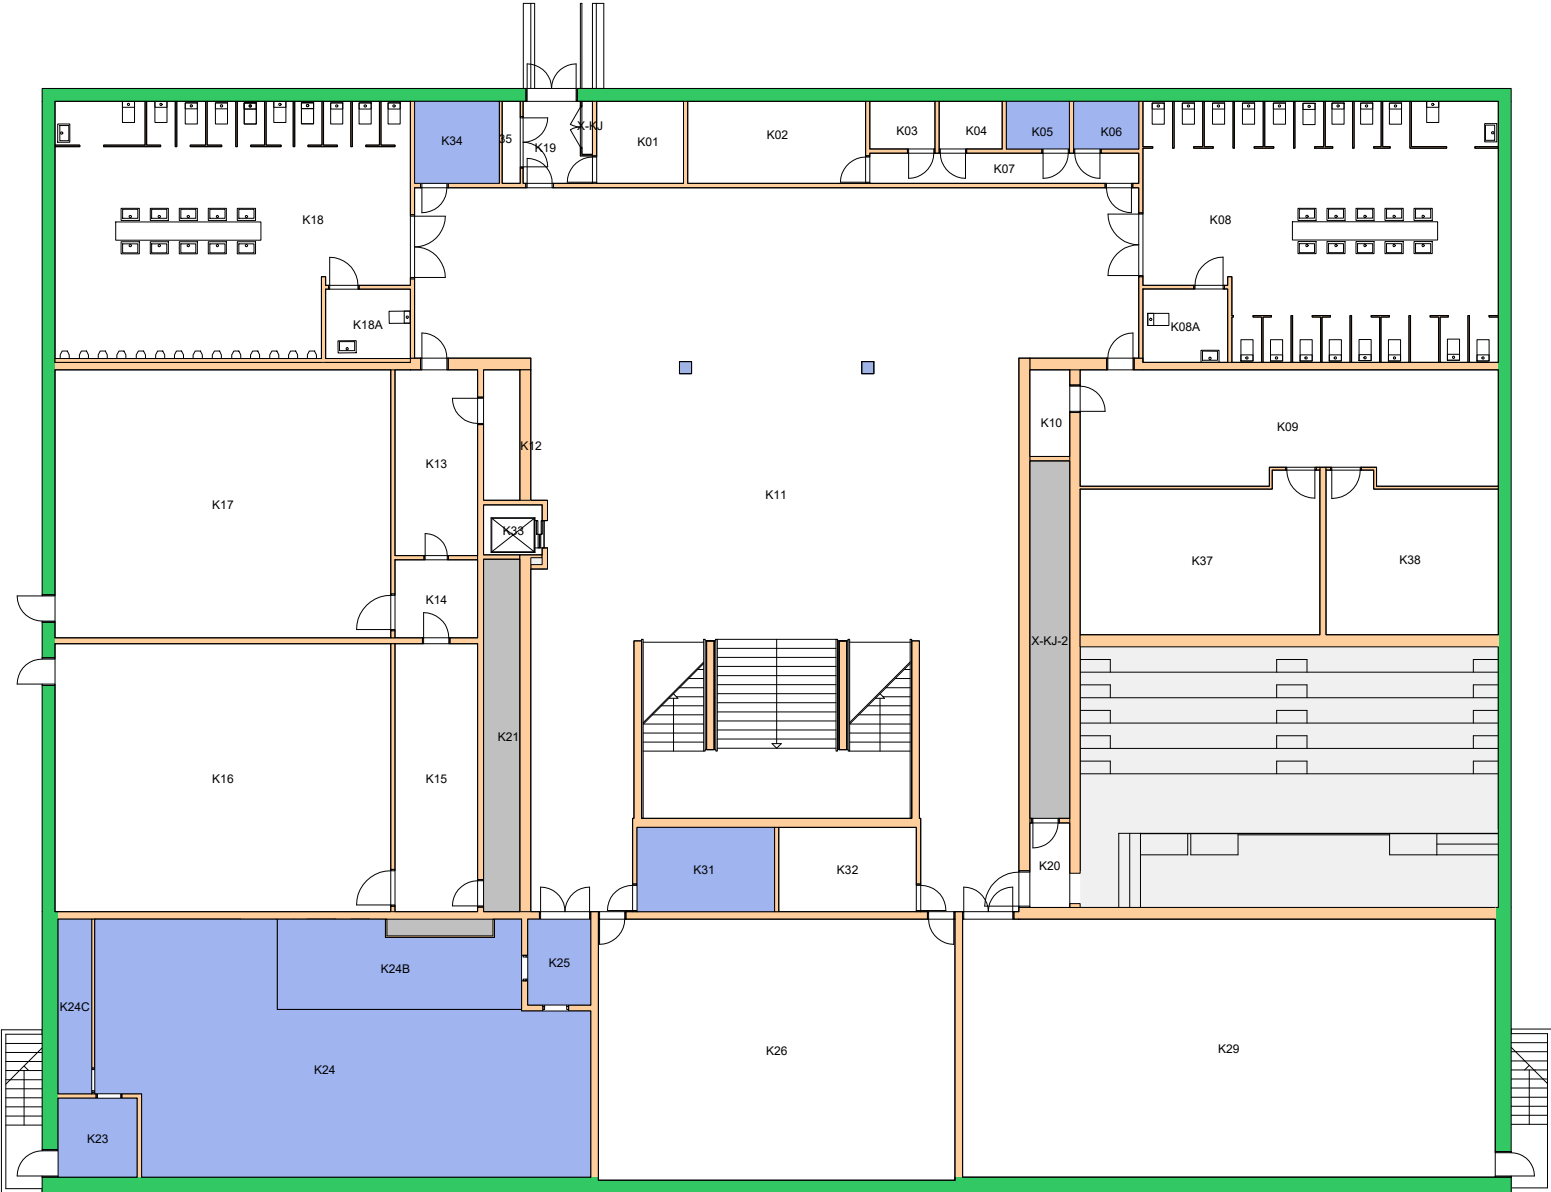

Forvaltningstegning
Ved ombygging el. må alle mål kontrolleres på stedet




Space Manager Pythagoras AB

UiO • Universitetet i Oslo
 Øvre Blindern
 BL05
 Sophus Bugges hus
 Etasje: KJ
 Mål: 1:250 (A4 format)
 Dato: 27.06.21

Brukerenhet

14000000 Det humanistiske fakultet ■
14350000 Institutt for lingvistiske og nordiske studier ■

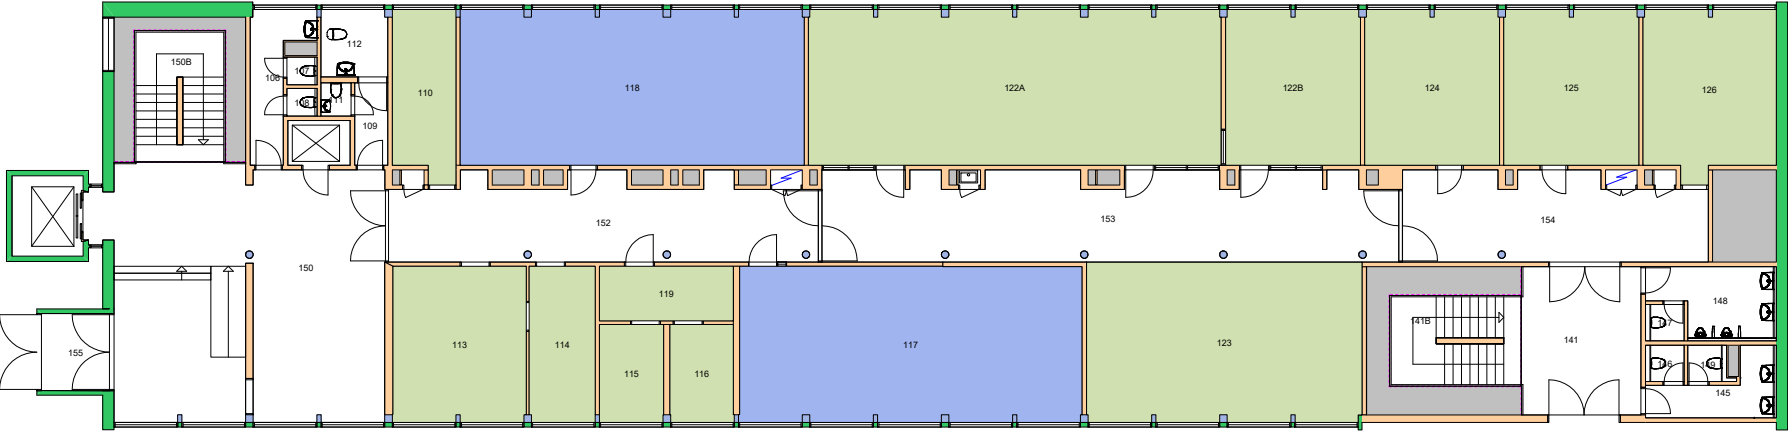

Forvaltningstegning
Ved ombygging el. må alle mål kontrolleres på stedet




Space Manager Pythagoras AB

UiO : Universitetet i Oslo
Øvre Blindern
BL06
Henrik Wergelands hus
Etasje: 01
Mål: 1:250 (A4 format)
Dato: 27.06.21

Brukerenhet

- 14000000 Det humanistiske fakultet
- 14350000 Institutt for lingvistiske og nordiske studier
- 14356500 Senter for Ibsen-studier

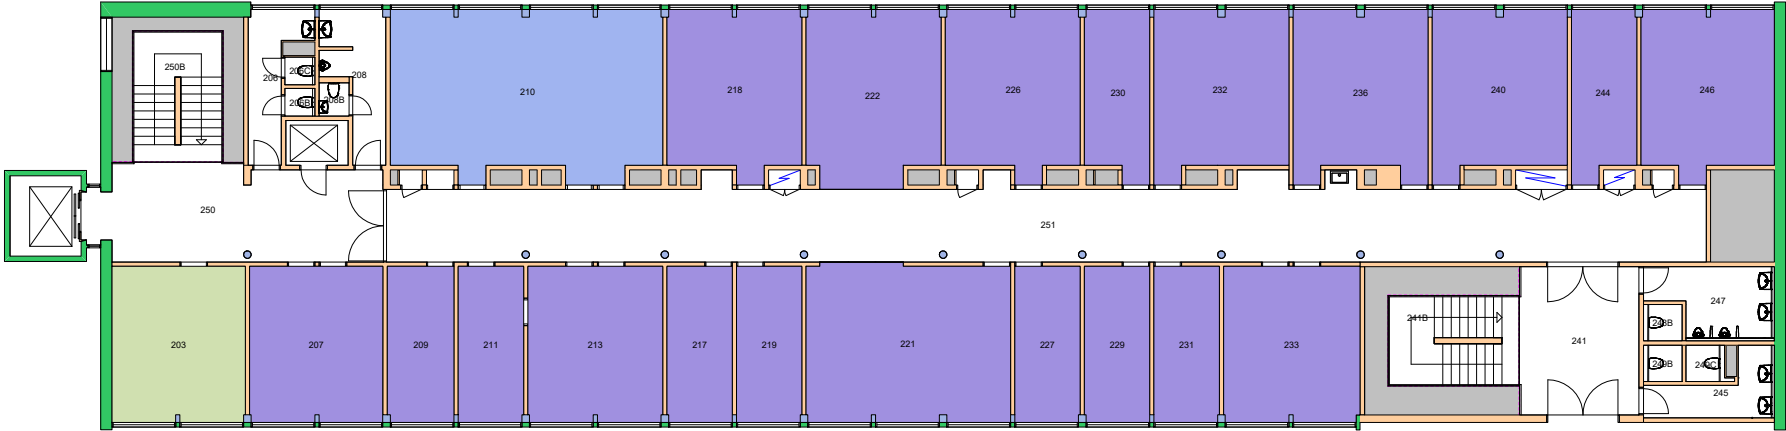


Forvaltningstegning
 Ved ombygging el. må alle mål kontrolleres på stedet




Space Manager Pythagoras AB

UiO : **Universitetet i Oslo**
 Øvre Blindern
 BL06
 Henrik Wergelands hus
 Etasje: 02
 Mål: 1:250 (A4 format)
 Dato: 27.06.21

14000500 Det humanistiske fakultet sekretariatet
14350000 Institutt for lingvistiske og nordiske studier

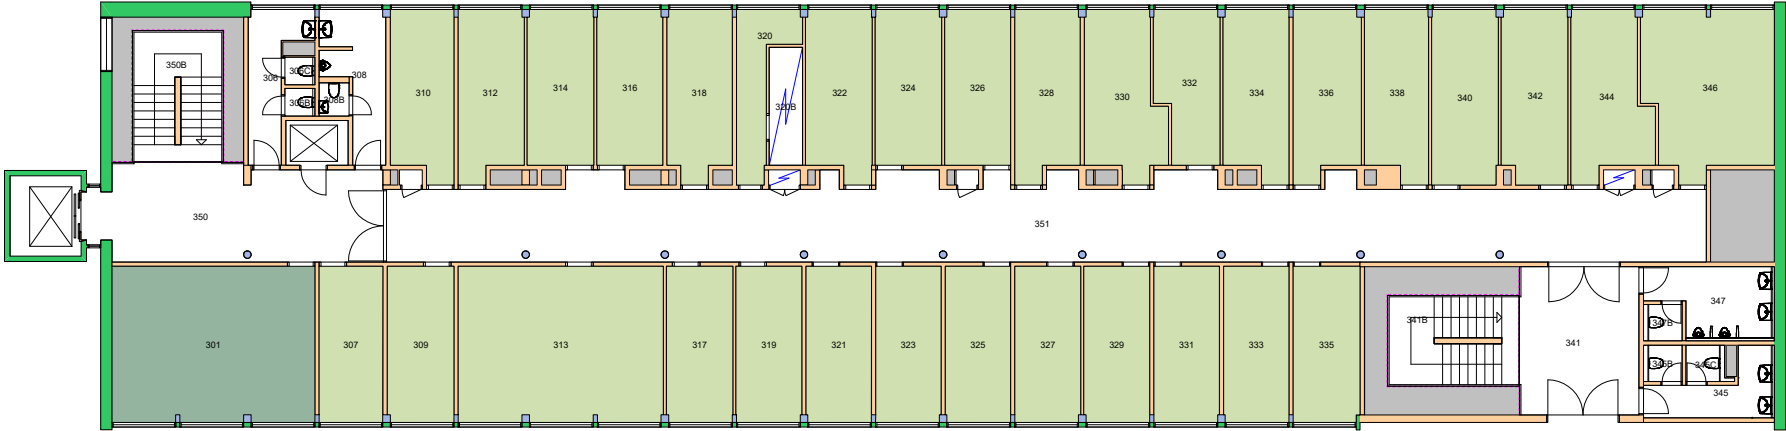


Forvaltningstegning
Ved ombygging el. må alle mål kontrolleres på stedet

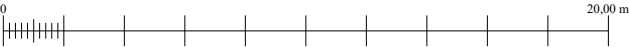

Space Manager Pythagoras AB

UiO : Universitetet i Oslo
Øvre Blindern
BL06
Henrik Wergelands hus
Etasje: 03
Mål: 1:250 (A4 format)
Dato: 27.06.21

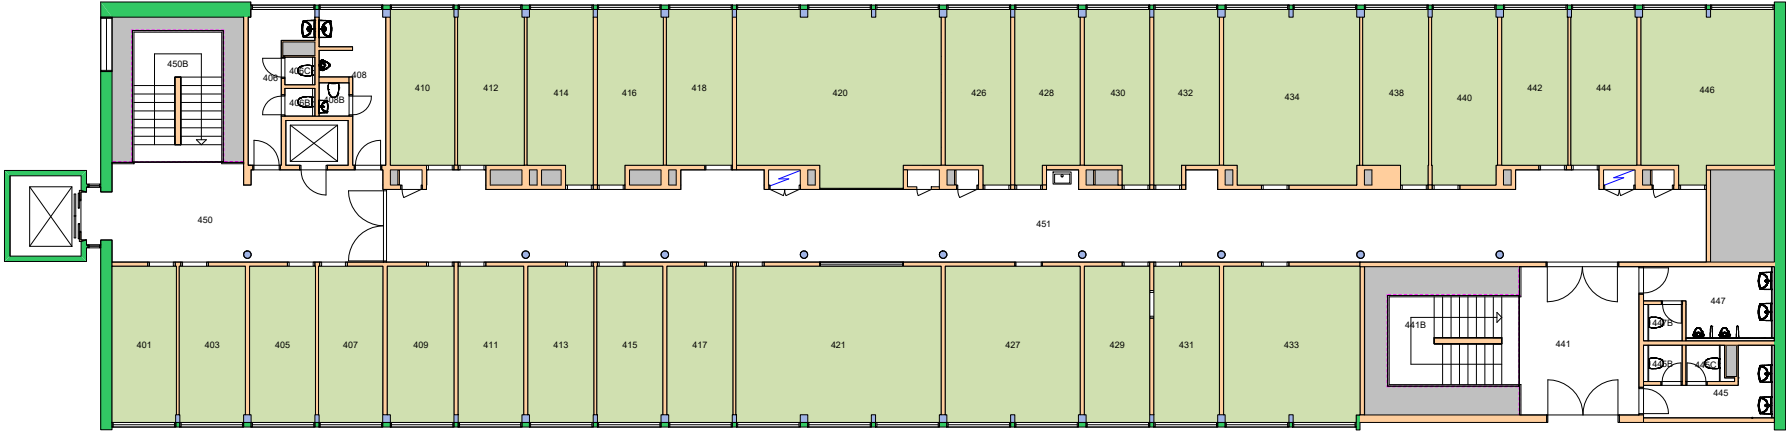


Forvaltningstegning
Ved ombygging el. må alle mål kontrolleres på stedet



Space Manager Pythagoras AB

UiO : **Universitetet i Oslo**
Øvre Blindern
BL06
Henrik Wergelands hus
Etasje: 04
Mål: 1:250 (A4 format)
Dato: 27.06.21

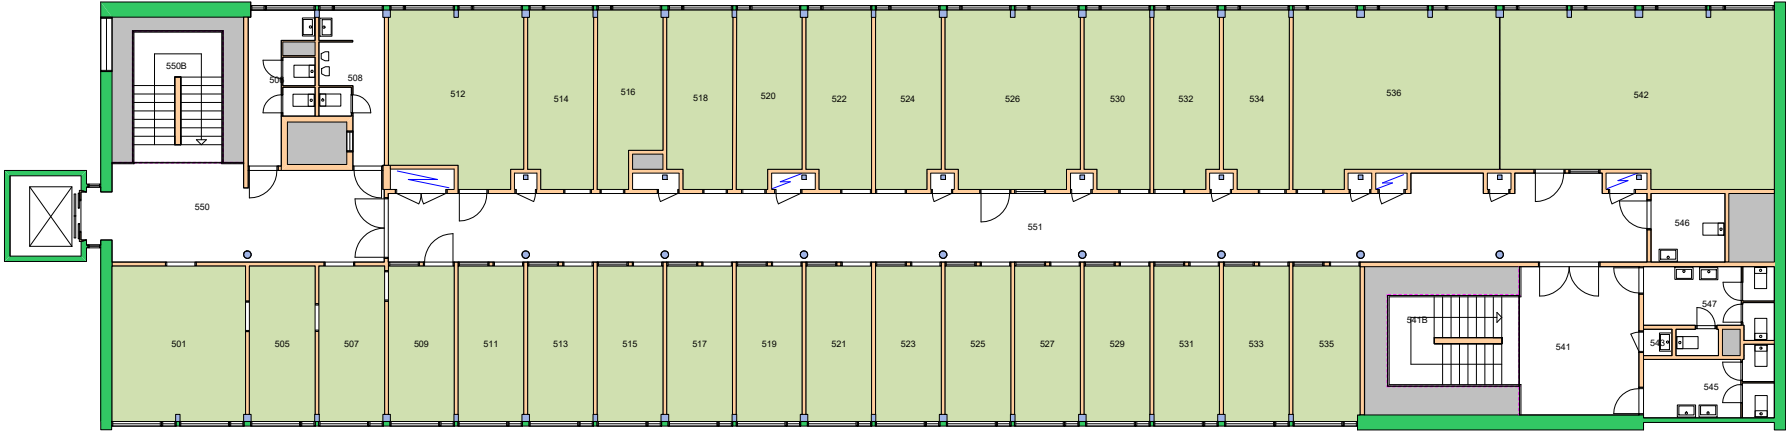

Forvaltningstegning
 Ved ombygging el. må alle mål kontrolleres på stedet




Space Manager Pythagoras AB

UiO : **Universitetet i Oslo**
 Øvre Blindern
 BL06
 Henrik Wergelands hus
 Etasje: 05
 Mål: 1:250 (A4 format)
 Dato: 27.06.21

Brukerenhet

14000000 Det humanistiske fakultet ■
14350000 Institutt for lingvistiske og nordiske studier ■

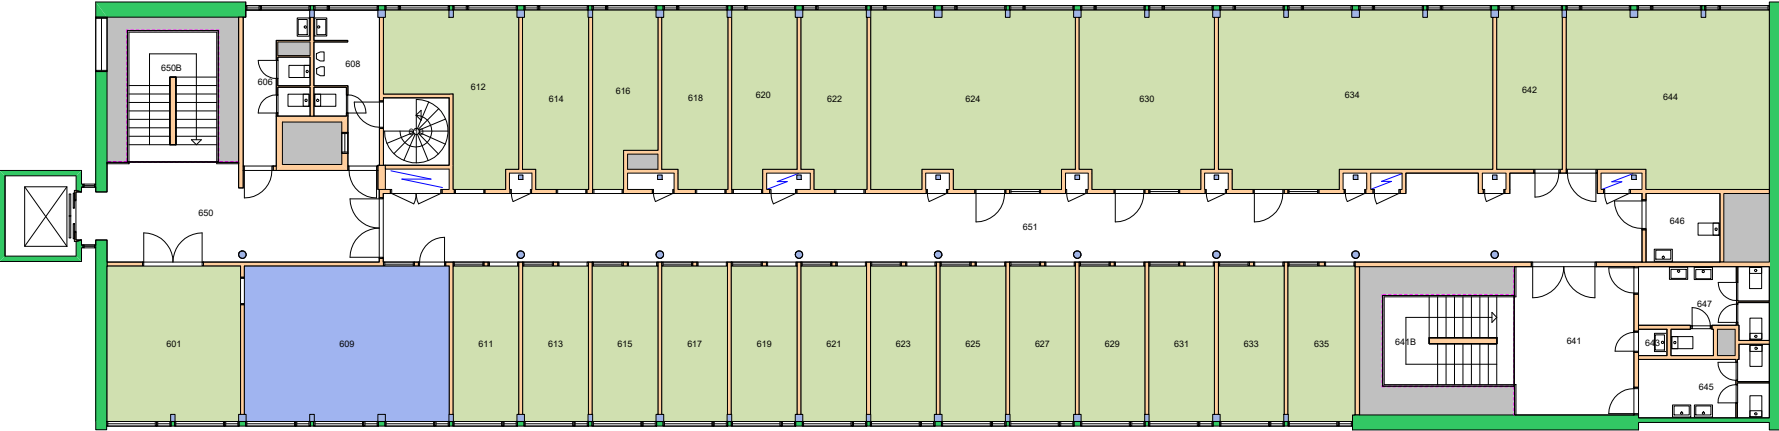

Forvaltningstegning
Ved ombygging el. må alle mål kontrolleres på stedet




Space Manager Pythagoras AB

UiO : Universitetet i Oslo
Øvre Blindern
BL06
Henrik Wergelands hus
Etasje: 06
Mål: 1:250 (A4 format)
Dato: 27.06.21

Brukerenhet

- 14000500 Det humanistiske fakultet sekretariatet
- 14200000 Institutt for kulturstudier og orientalske språk
- 14350000 Institutt for lingvistiske og nordiske studier

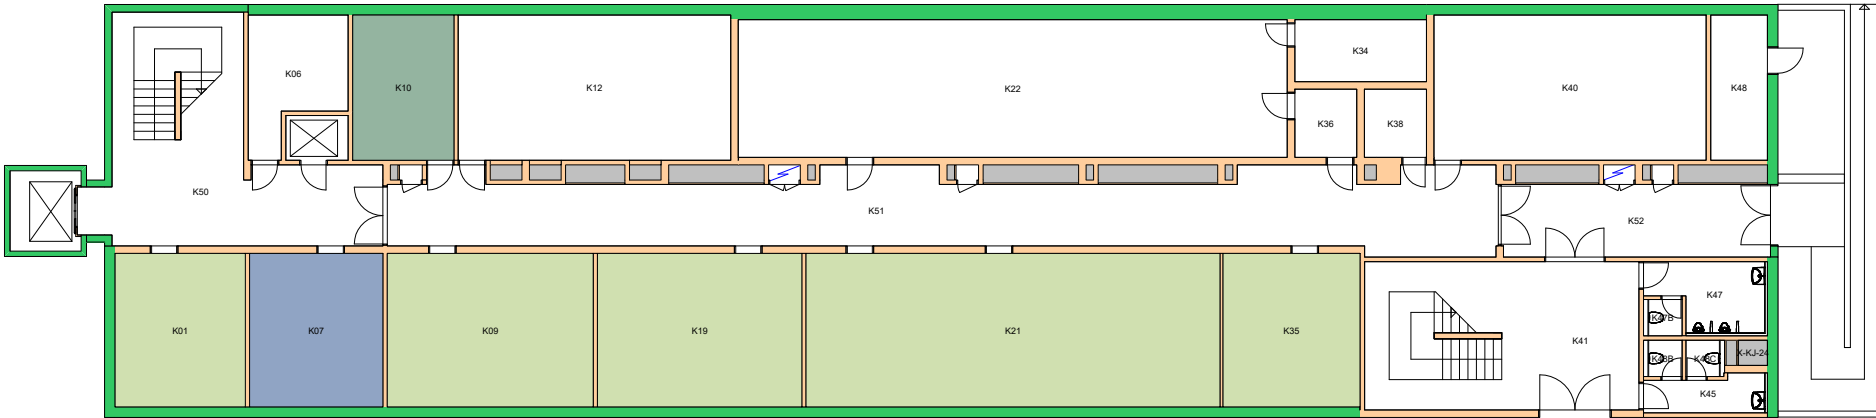


Forvaltningstegning
Ved ombygging el. må alle mål kontrolleres på stedet




Space Manager Pythagoras AB

UiO : Universitetet i Oslo
Øvre Blindern
BL06
Henrik Wergelands hus
Etasje: KJ
Mål: 1:250 (A4 format)
Dato: 27.06.21

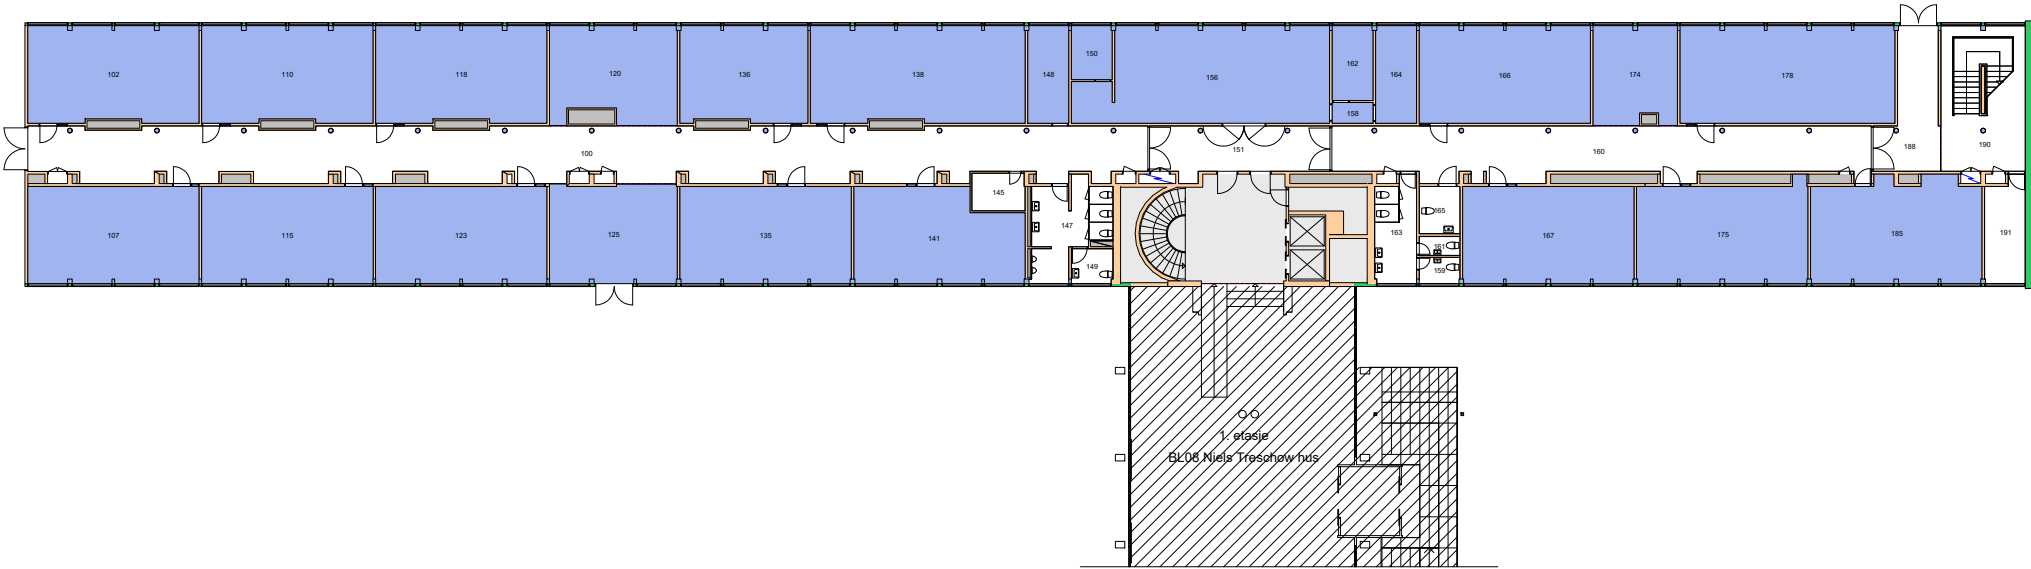

Forvaltningstegning
Ved ombygging el. må alle mål kontrolleres på stedet



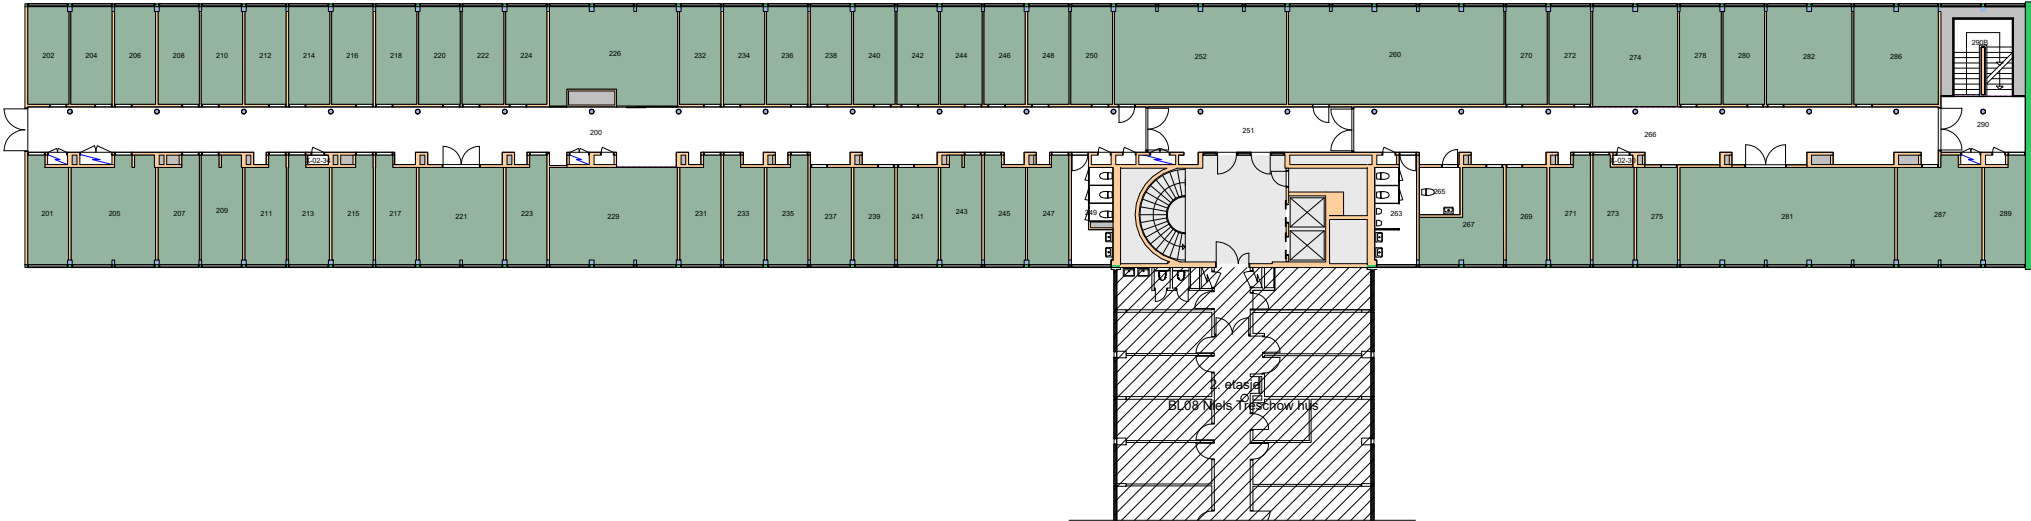


Forvaltningstegning
Ved ombygging el. må alle mål kontrolleres på stedet



Space Manager Pythagoras AB

UiO : Universitetet i Oslo
Øvre Blindern
P. A. Munchs hus
Etasje: 02
Mål: 1:400 (A4 format)
Dato: 27.06.21

14000000 Det humanistiske fakultet
14200000 Institutt for kulturstudier og orientalske språk

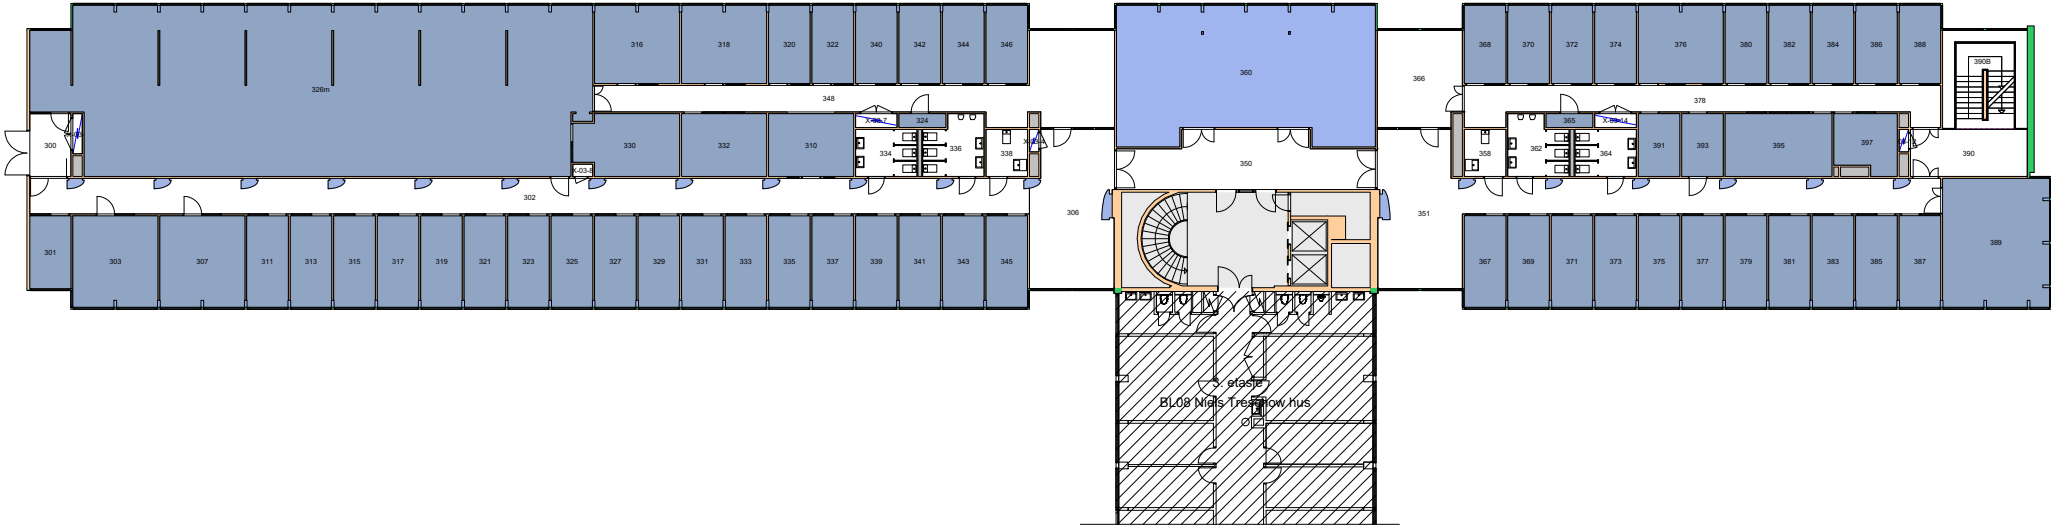


Forvaltningstegning
Ved ombygging el. må alle mål kontrolleres på stedet



UiO : Universitetet i Oslo
Øvre Blindern
BL07
P. A. Munchs hus
Etasje: 03
Mål: 1:400 (A4 format)
Dato: 27.06.21

14000500 Det humanistiske fakultet sekretariatet
14200000 Institutt for kulturstudier og orientalske språk

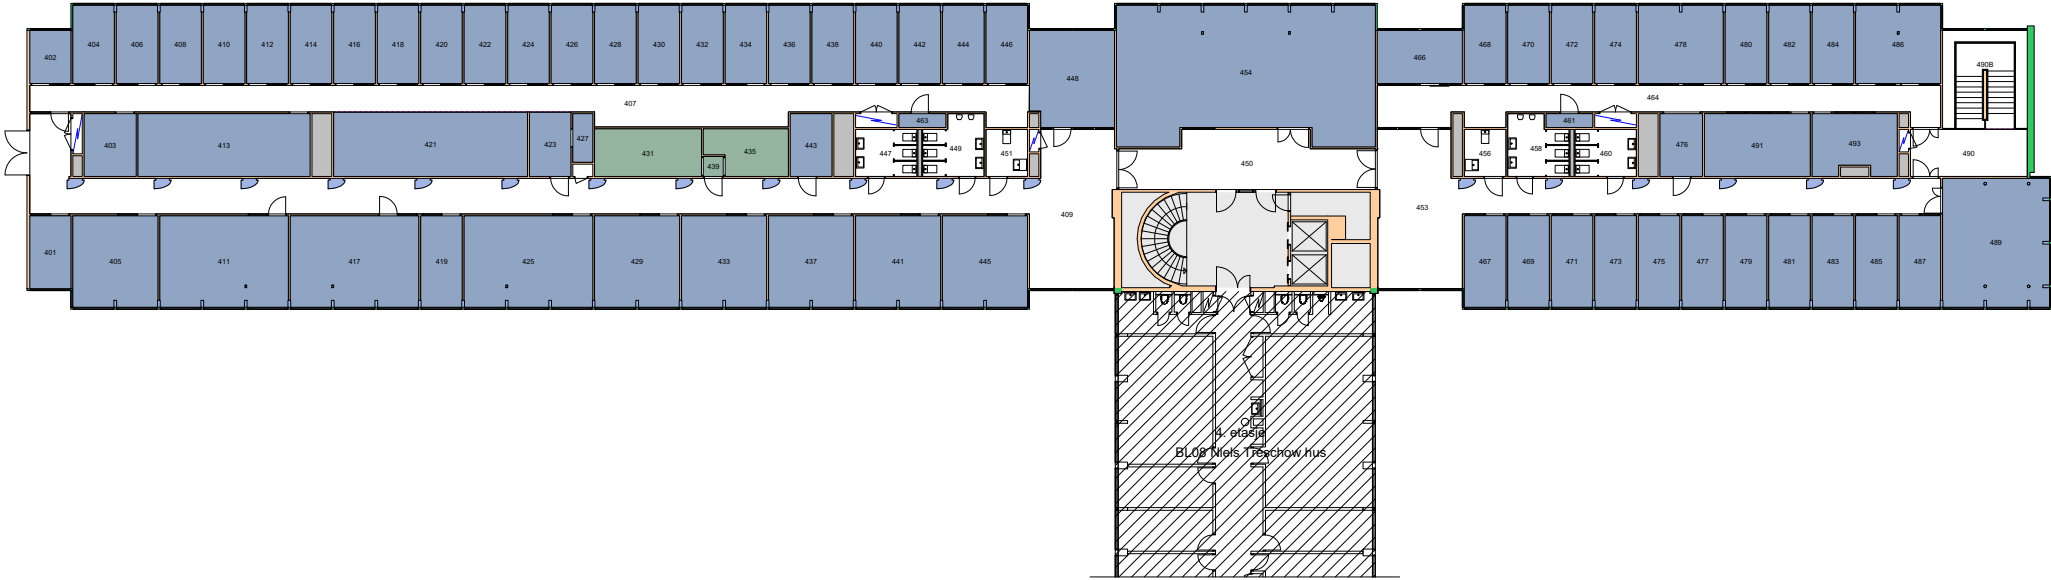

Forvaltningstegning
Ved ombygging el. må alle mål kontrolleres på stedet




Space Manager Pythagoras AB

UiO : Universitetet i Oslo
Øvre Blindern
BL07
P. A. Munchs hus
Etasje: 04
Mål: 1:400 (A4 format)
Dato: 27.06.21

Brukerenhet

- 14000000 Det humanistiske fakultet
- 14000500 Det humanistiske fakultet sekretariatet
- 14250000 Institutt for filosofi, ide- og kunsthistorie og klassiske språk

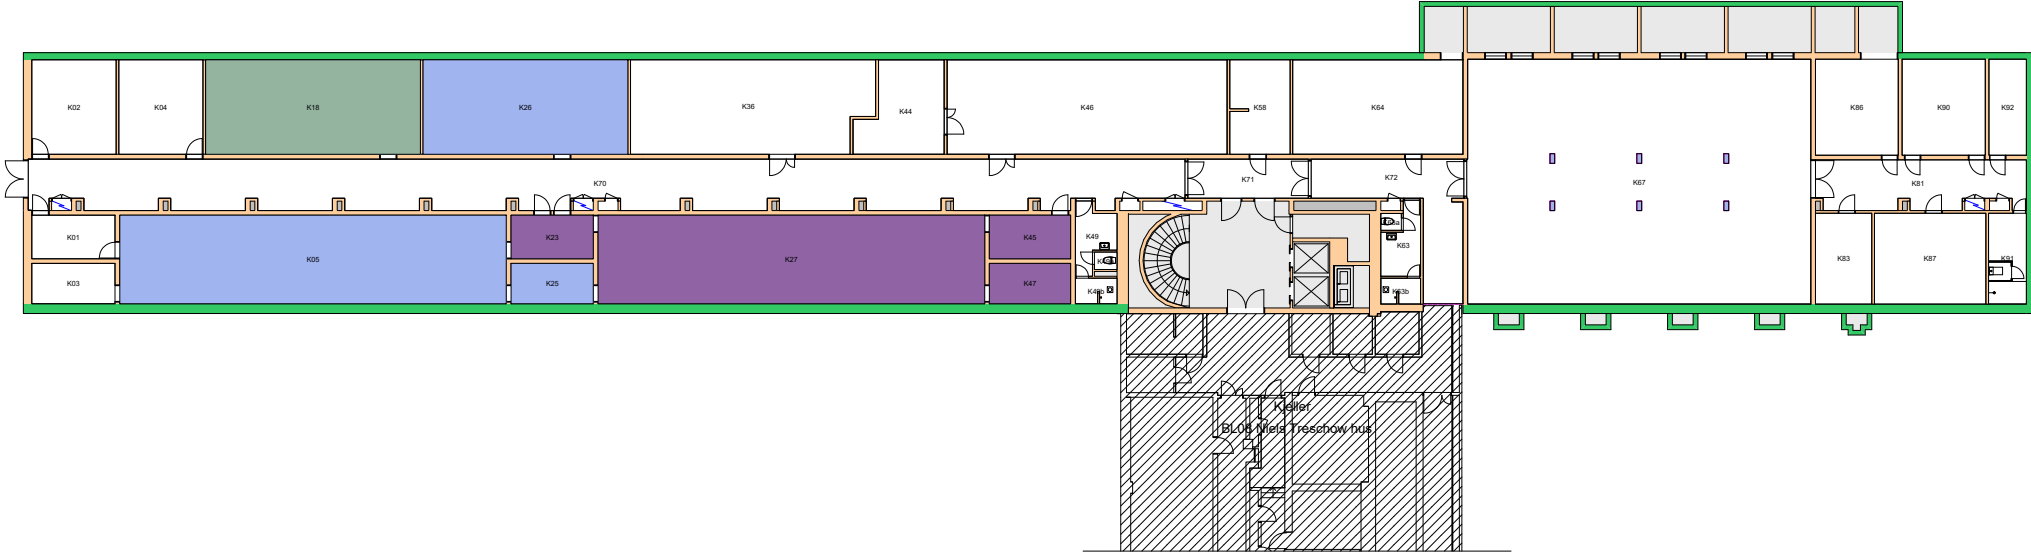


Forvaltningstegning
Ved ombygging el. må alle mål kontrolleres på stedet



Space Manager Pythagoras AB

UiO : Universitetet i Oslo
Øvre Blindern
BL07
P. A. Munchs hus
Etasje: KJ
Mål: 1:400 (A4 format)
Dato: 27.06.21

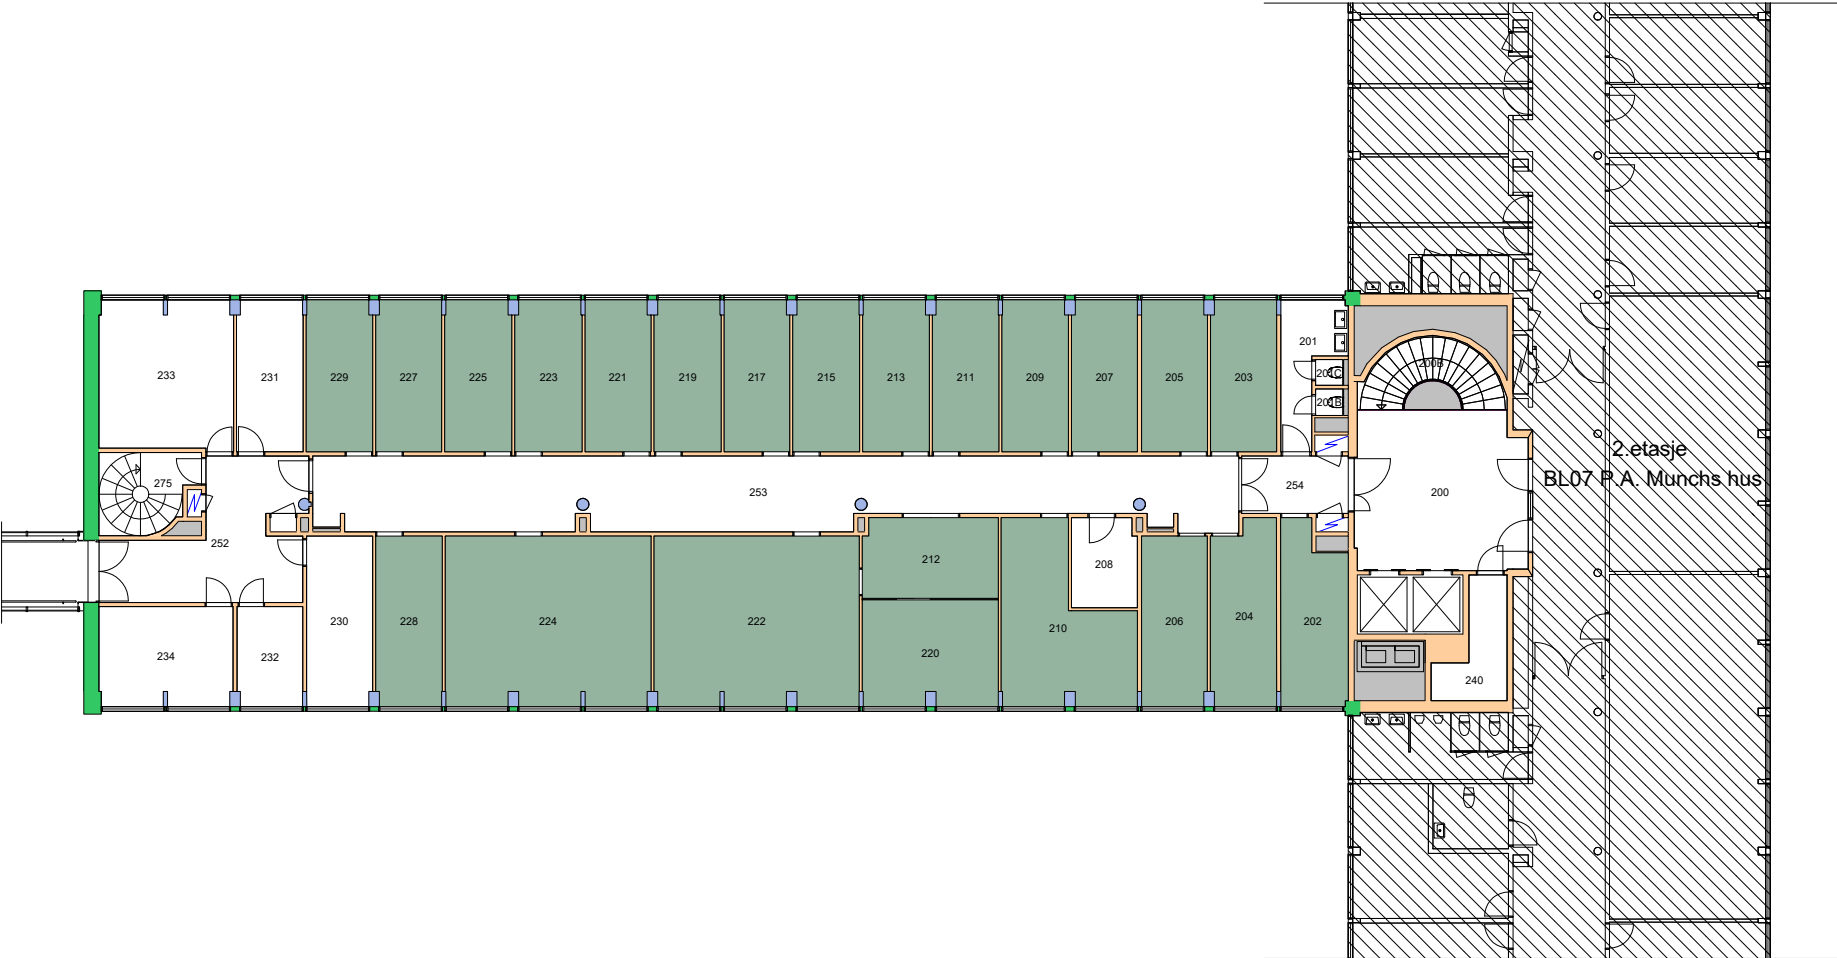


Forvaltningstegning
 Ved ombygging el. må alle mål kontrolleres på stedet



Space Manager Pythagoras AB

UiO : Universitetet i Oslo
 Øvre Blindern
 BL08
 Niels Treschows hus
 Etasje: 02
 Mål: 1:250 (A4 format)
 Dato: 27.06.21

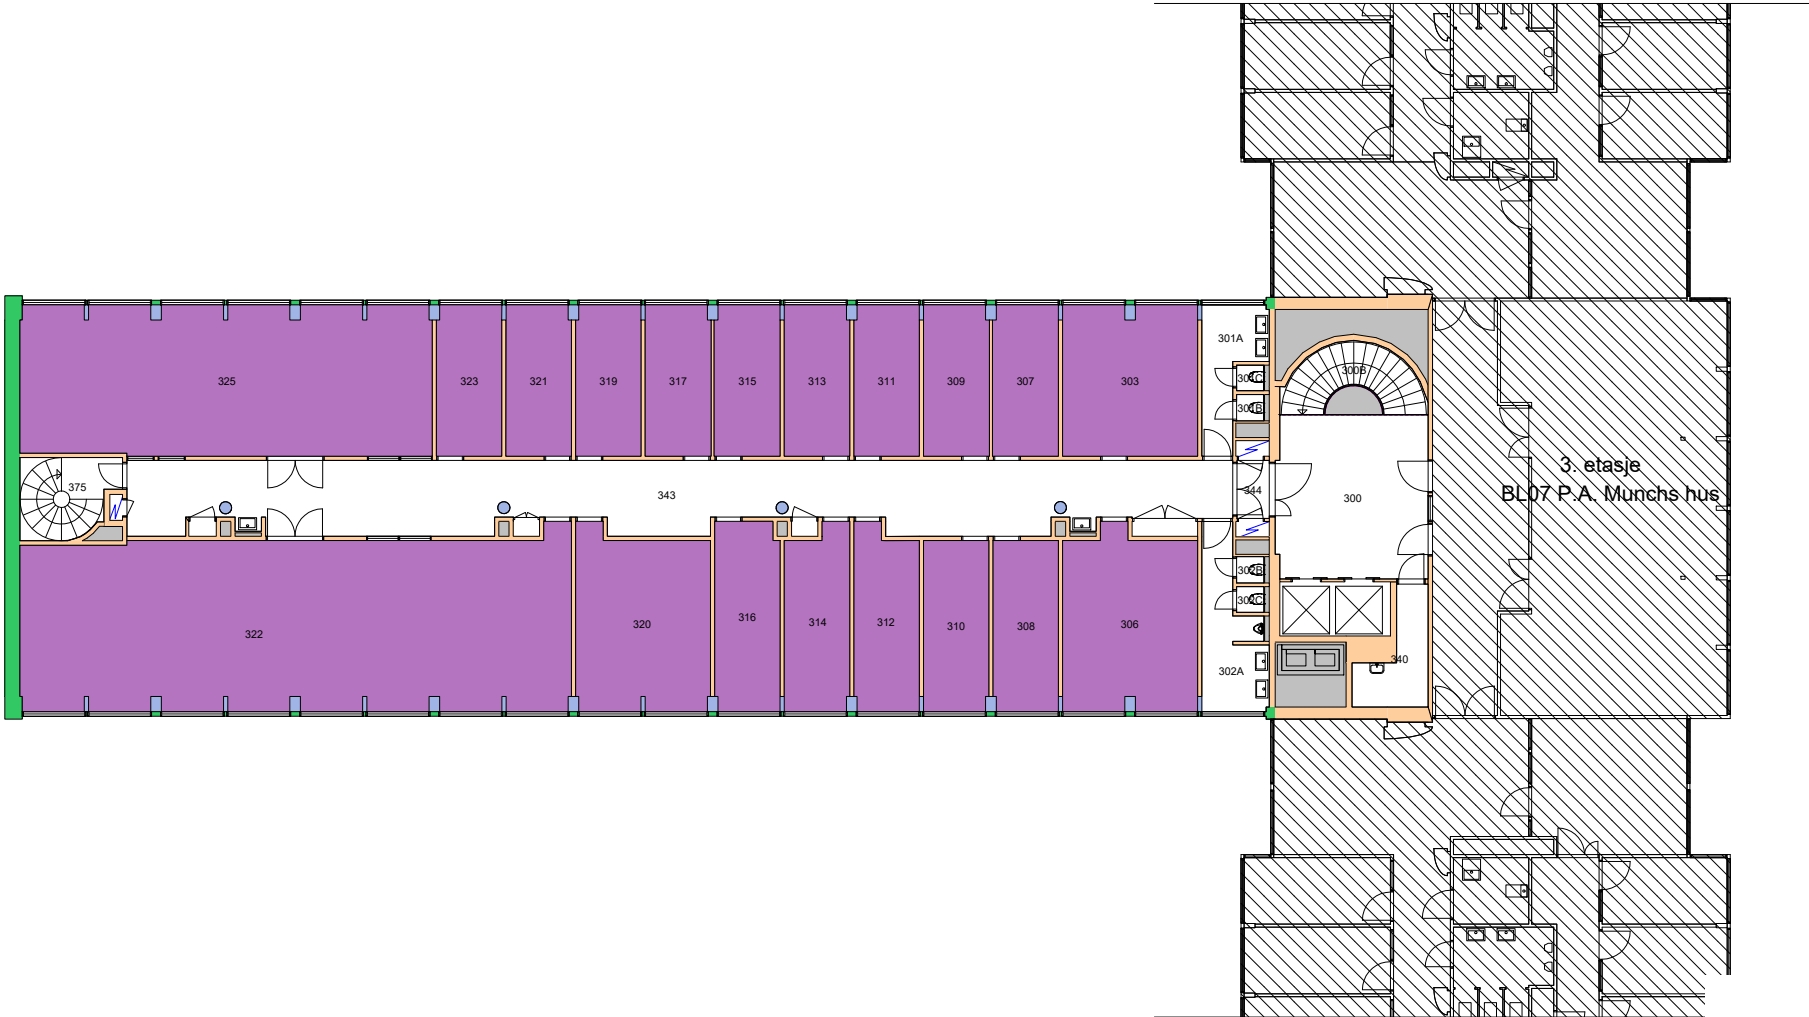


Forvaltningstegning
 Ved ombygging el. må alle mål kontrolleres på stedet



Space Manager Pythagoras AB

UiO : Universitetet i Oslo
 Øvre Blindern
 BL08
 Niels Treschows hus
 Etasje: 03
 Mål: 1:250 (A4 format)
 Dato: 27.06.21

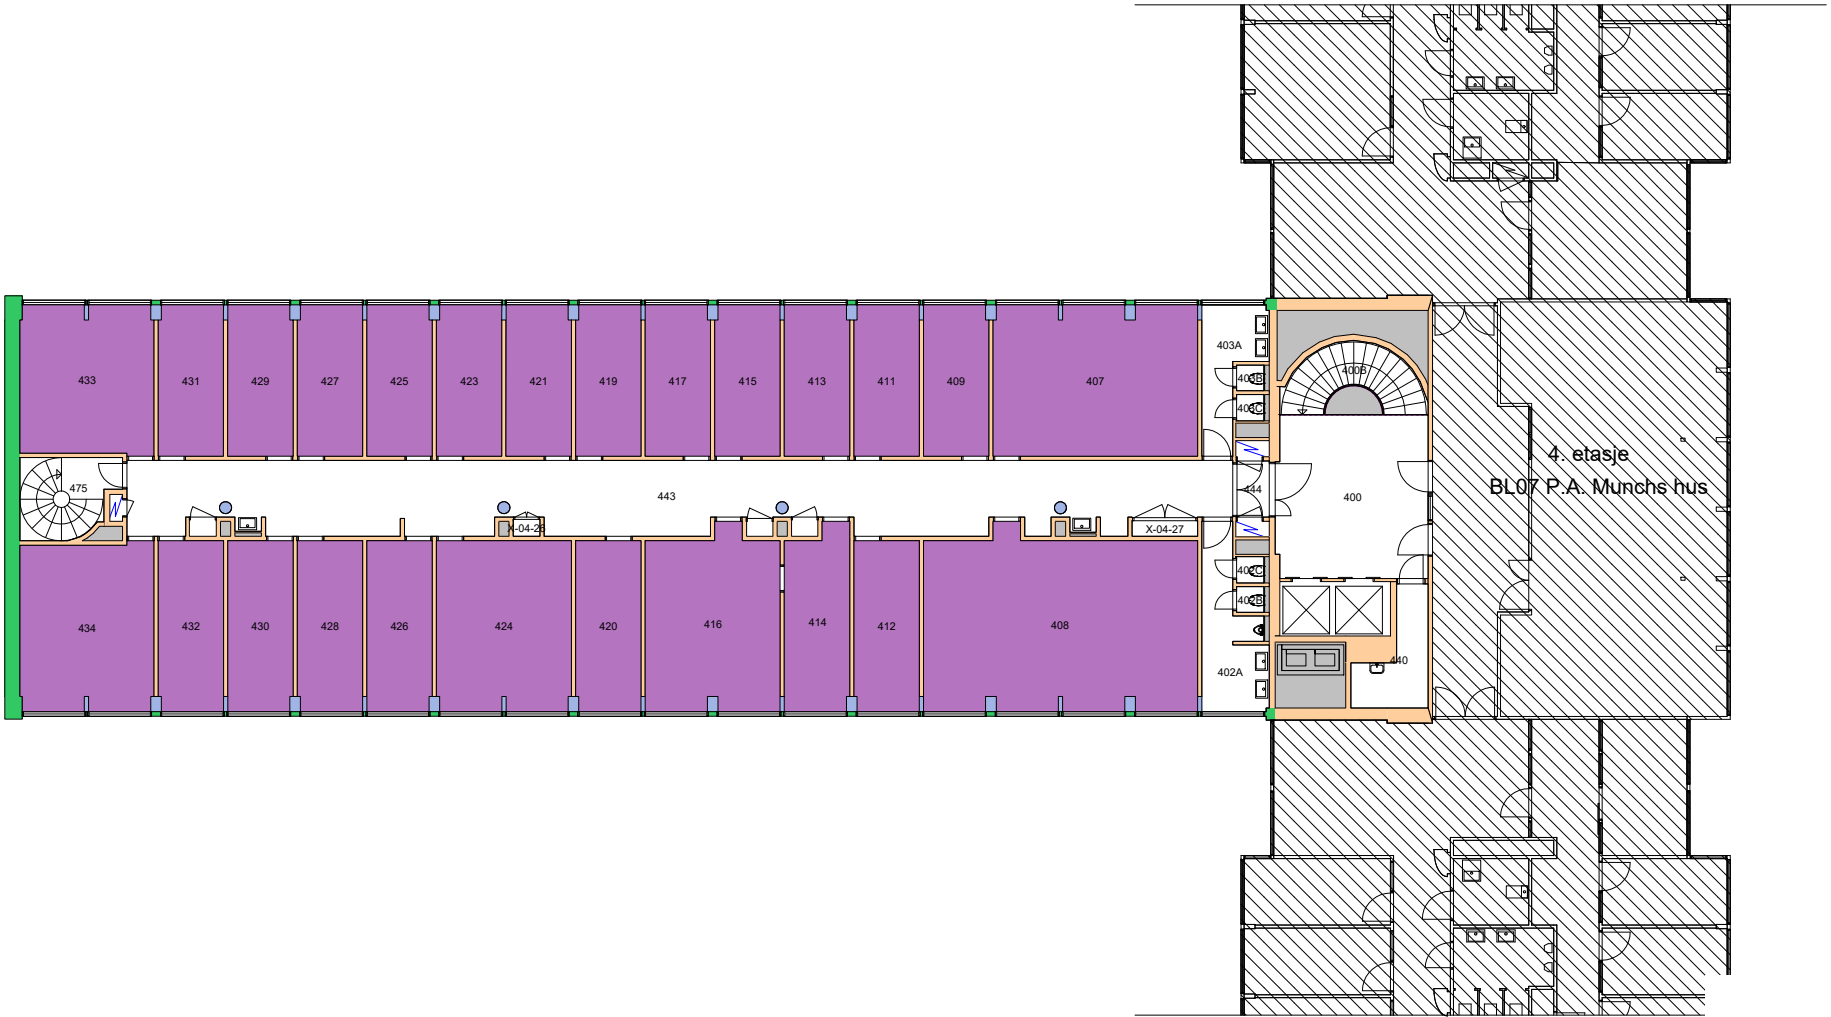


Forvaltningstegning
 Ved ombygging el. må alle mål kontrolleres på stedet



Space Manager Pythagoras AB

UiO : Universitetet i Oslo
 Øvre Blindern
 BL08
 Niels Treschows hus
 Etasje: 04
 Mål: 1:250 (A4 format)
 Dato: 27.06.21

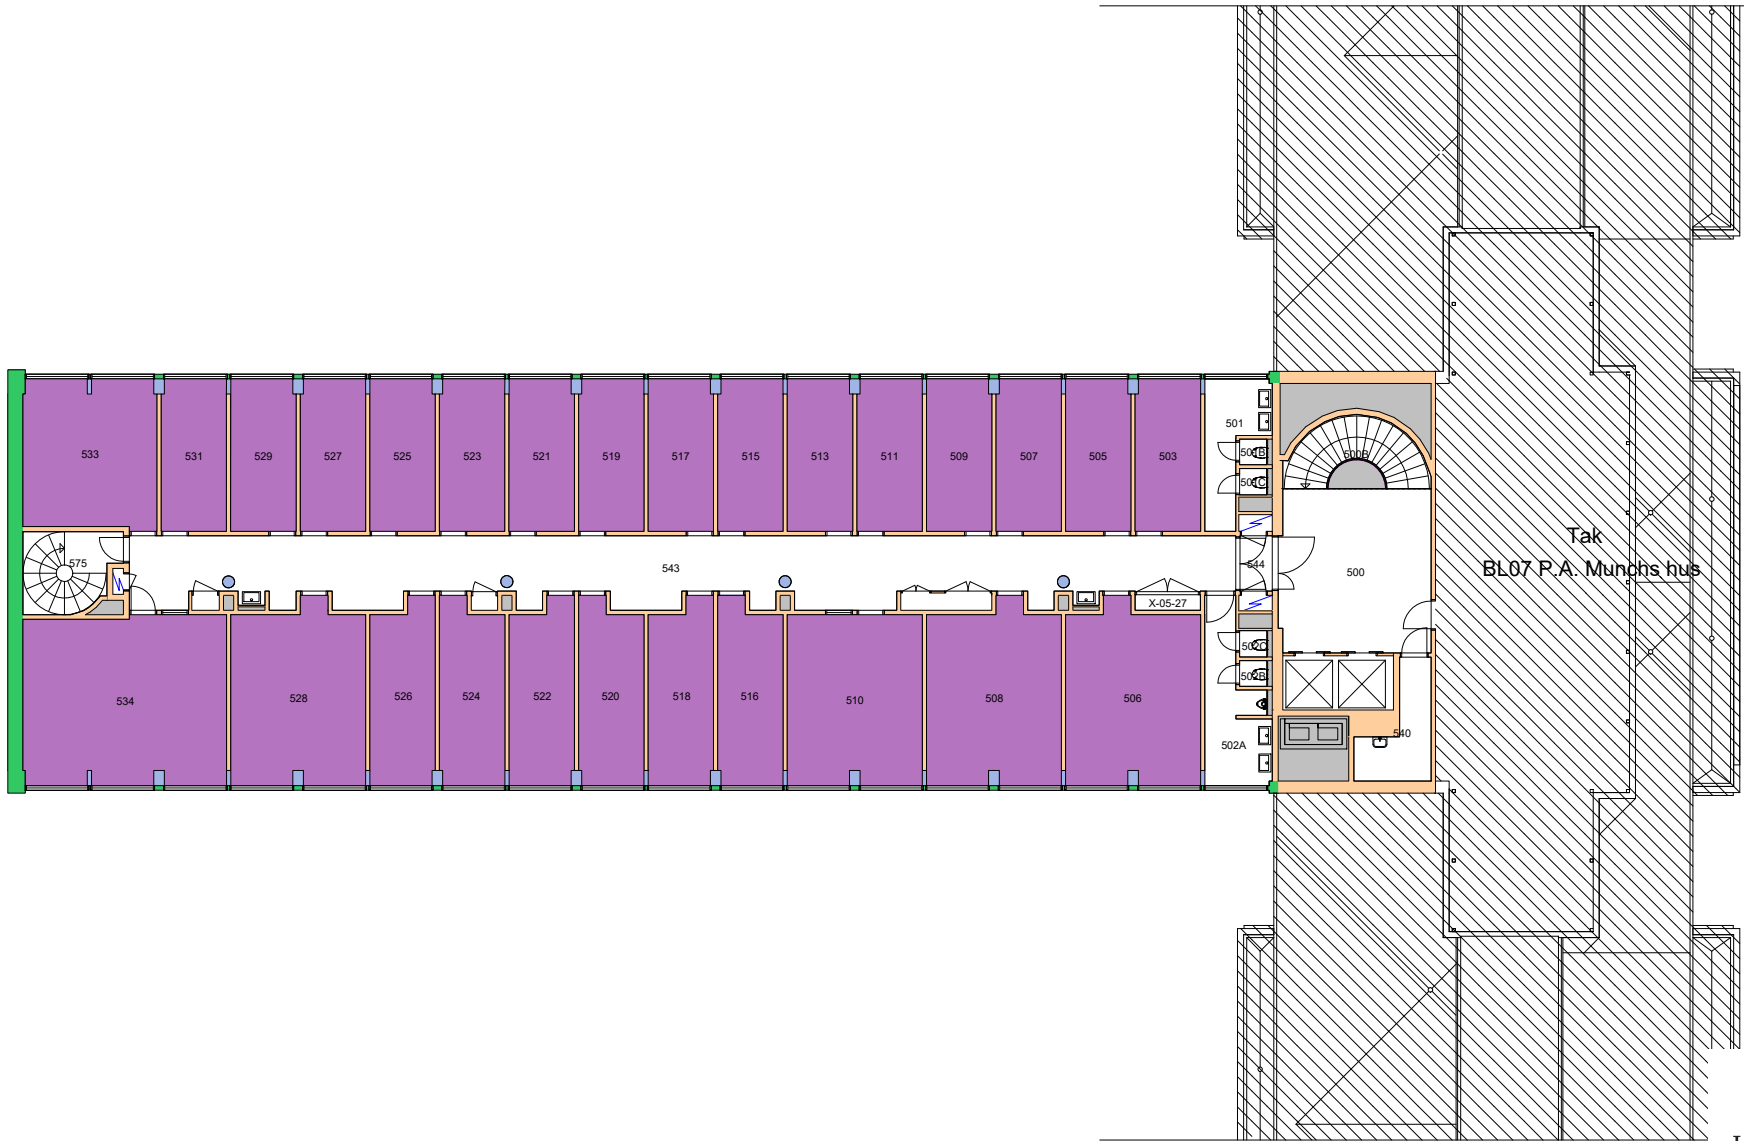


Forvaltningstegning
Ved ombygging el. må alle mål kontrolleres på stedet



Space Manager Pythagoras AB

UiO : **Universitetet i Oslo**
 Øvre Blindern
 BL08
 Niels Treschows hus
 Etasje: 05
 Mål: 1:250 (A4 format)
 Dato: 27.06.21

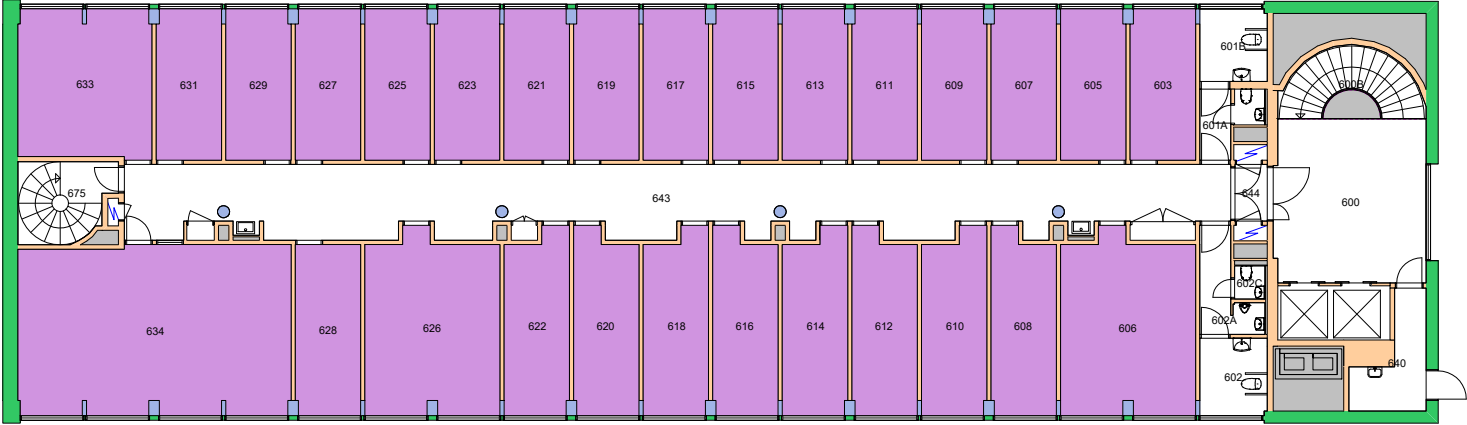


Forvaltningstegning
Ved ombygging el. må alle mål kontrolleres på stedet



Space Manager Pythagoras AB

UiO : **Universitetet i Oslo**
Øvre Blindern
BL08
Niels Treschows hus
Etasje: 06
Mål: 1:250 (A4 format)
Dato: 27.06.21

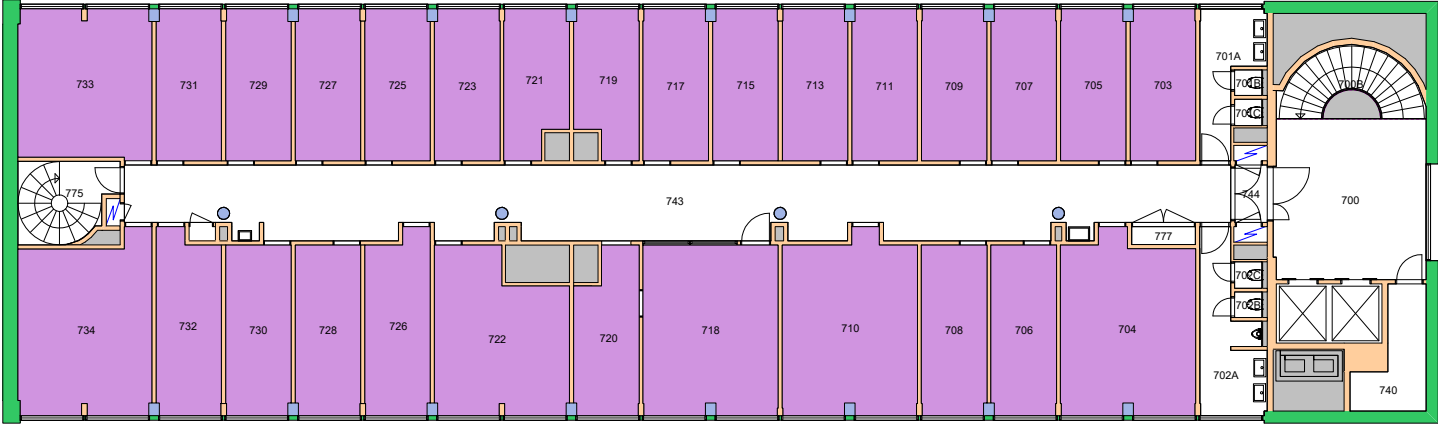


Forvaltningstegning
Ved ombygging el. må alle mål kontrolleres på stedet



Space Manager Pythagoras AB

UiO : **Universitetet i Oslo**
Øvre Blindern
BL08
Niels Treschows hus
Etasje: 07
Mål: 1:250 (A4 format)
Dato: 27.06.21

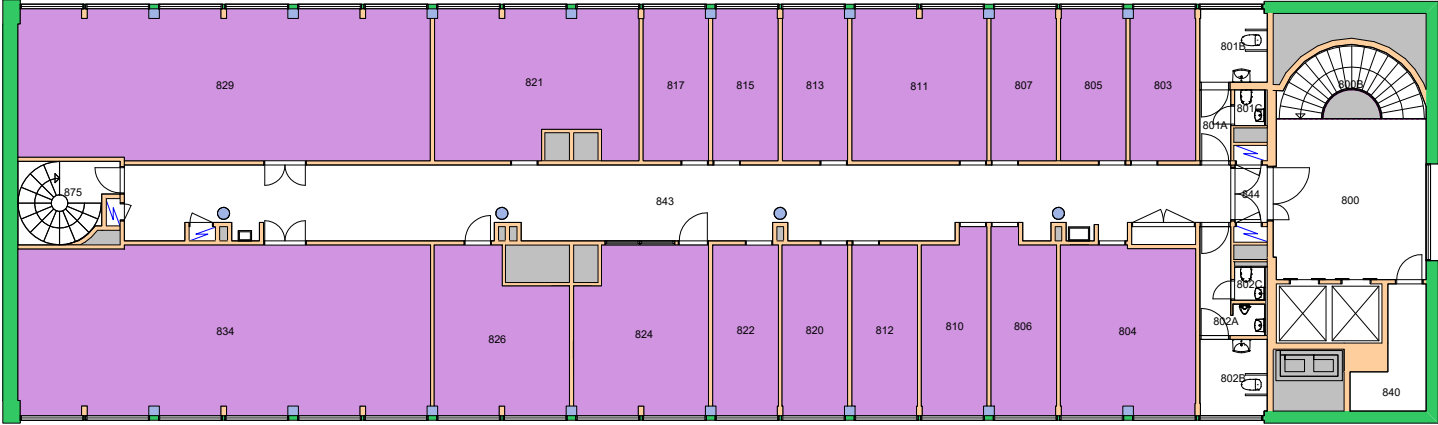


Forvaltningstegning
Ved ombygging el. må alle mål kontrolleres på stedet



Space Manager Pythagoras AB

UiO : Universitetet i Oslo
Øvre Blindern
BL08
Niels Treschows hus
Etasje: 08
Mål: 1:250 (A4 format)
Dato: 27.06.21

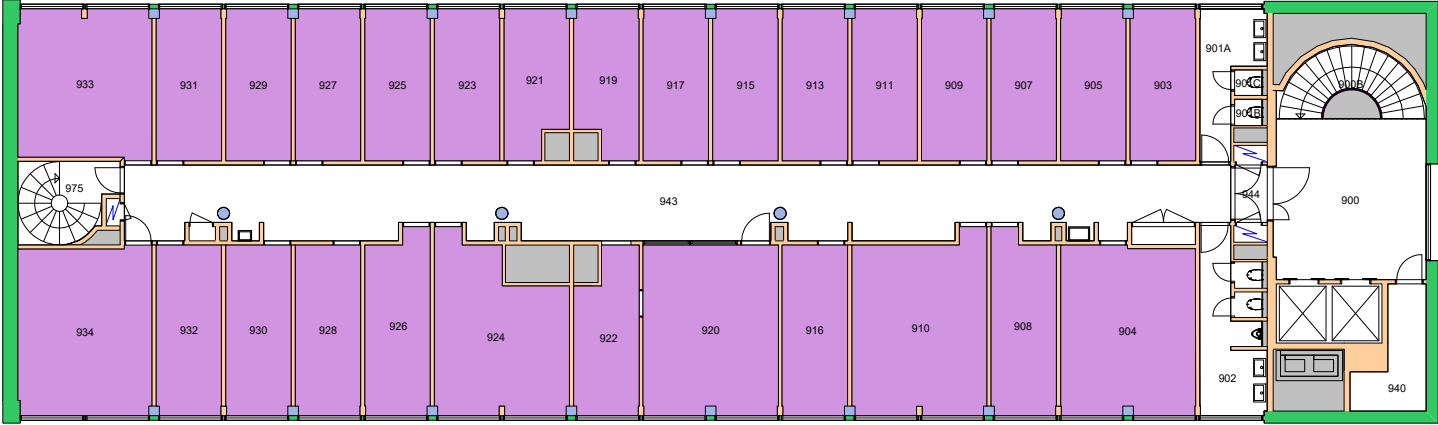


Forvaltningstegning
Ved ombygging el. må alle mål kontrolleres på stedet



Space Manager Pythagoras AB

UiO : Universitetet i Oslo
Øvre Blindern
BL08
Niels Treschows hus
Etasje: 09
Mål: 1:250 (A4 format)
Dato: 27.06.21

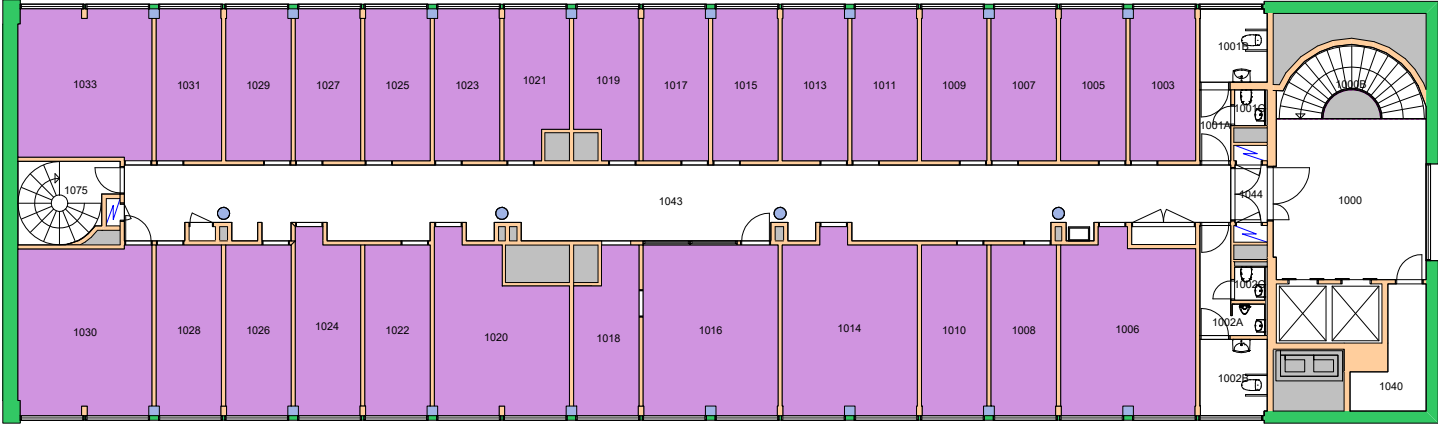


Forvaltningstegning
Ved ombygging el. må alle mål kontrolleres på stedet



Space Manager Pythagoras AB

UiO : Universitetet i Oslo
Øvre Blindern
BL08
Niels Treschows hus
Etasje: 10
Mål: 1:250 (A4 format)
Dato: 27.06.21

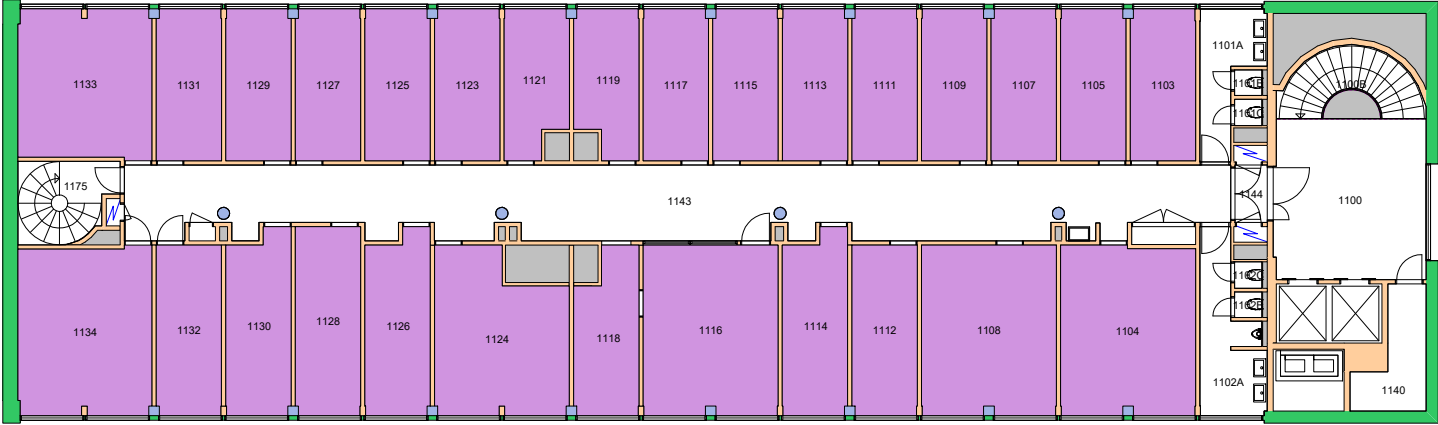

Forvaltningstegning
Ved ombygging el. må alle mål kontrolleres på stedet




Space Manager Pythagoras AB

UiO : Universitetet i Oslo
Øvre Blindern
BL08
Niels Treschows hus
Etasje: 11
Mål: 1:250 (A4 format)
Dato: 27.06.21

Brukerenhet

- 14000000 Det humanistiske fakultet ■
- 14000500 Det humanistiske fakultet sekretariatet ■

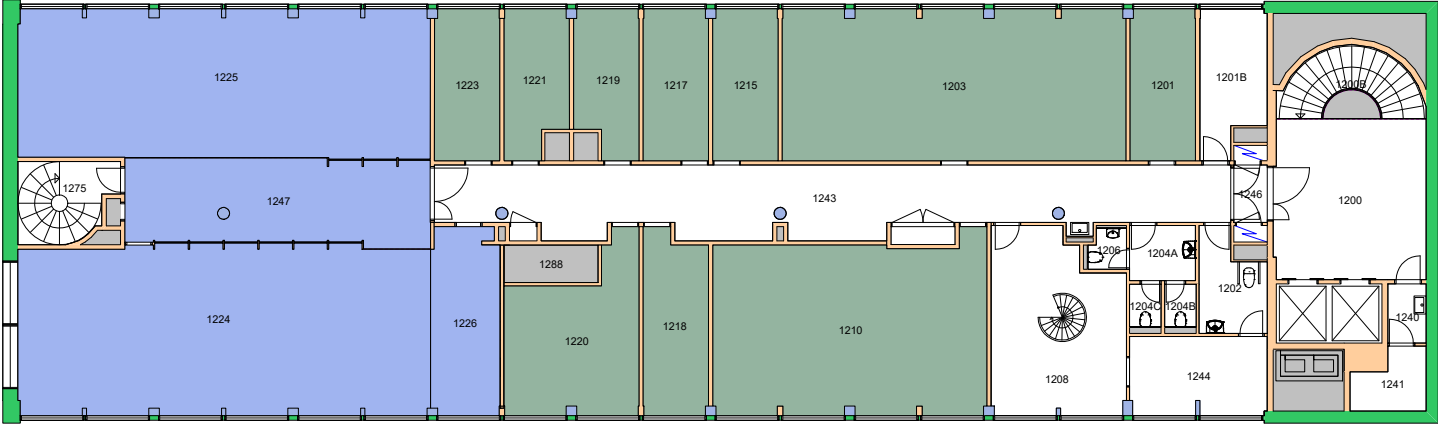


Forvaltningstegning
Ved ombygging el. må alle mål kontrolleres på stedet



Space Manager Pythagoras AB

UiO : **Universitetet i Oslo**
Øvre Blindern
BL08
Niels Treschows hus
Etasje: 12
Mål: 1:250 (A4 format)
Dato: 27.06.21

- 14000000 Det humanistiske fakultet
- 14000500 Det humanistiske fakultet sekretariatet
- 14200000 Institutt for kulturstudier og orientalske språk

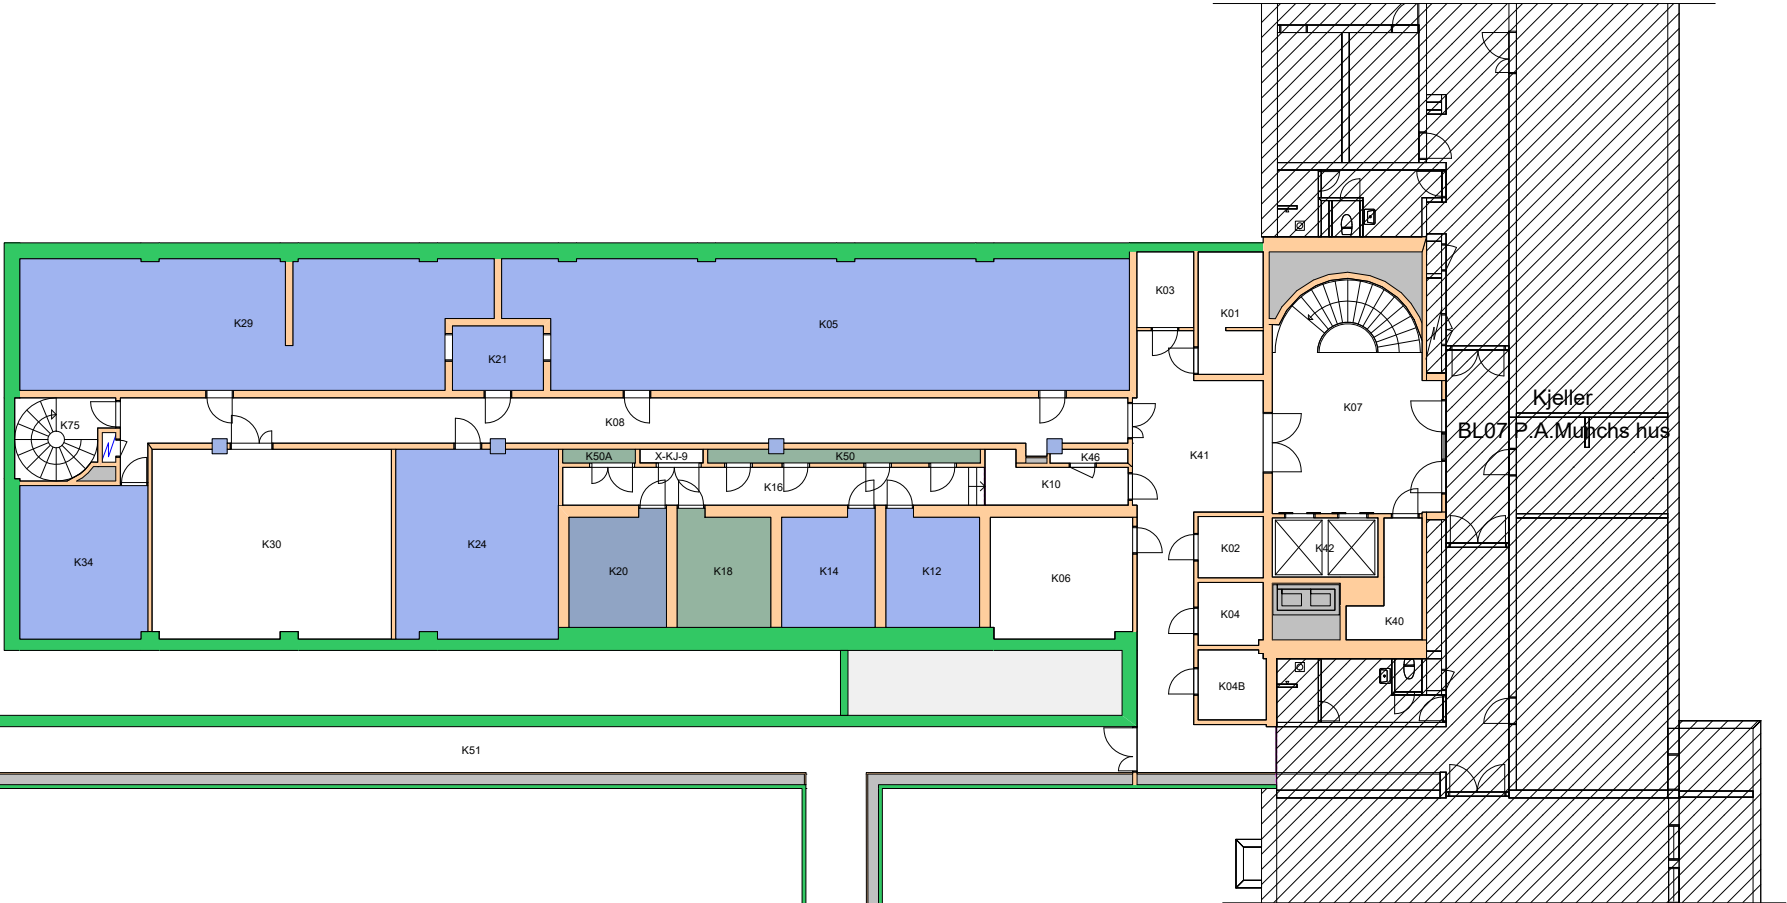

Forvaltningstegning
 Ved ombygging el. må alle mål kontrolleres på stedet




Space Manager Pythagoras AB

UiO : Universitetet i Oslo
 Øvre Blindern
 BL08
 Niels Treschows hus
 Etasje: KJ
 Mål: 1:250 (A4 format)
 Dato: 27.06.21





Forvaltningstegning
Ved ombygging el. må alle mål kontrolleres på stedet

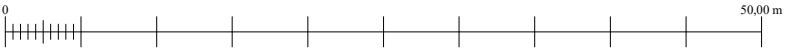




Forvaltningstegning
Ved ombygging el. må alle mål kontrolleres på stedet

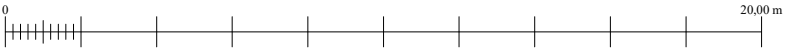

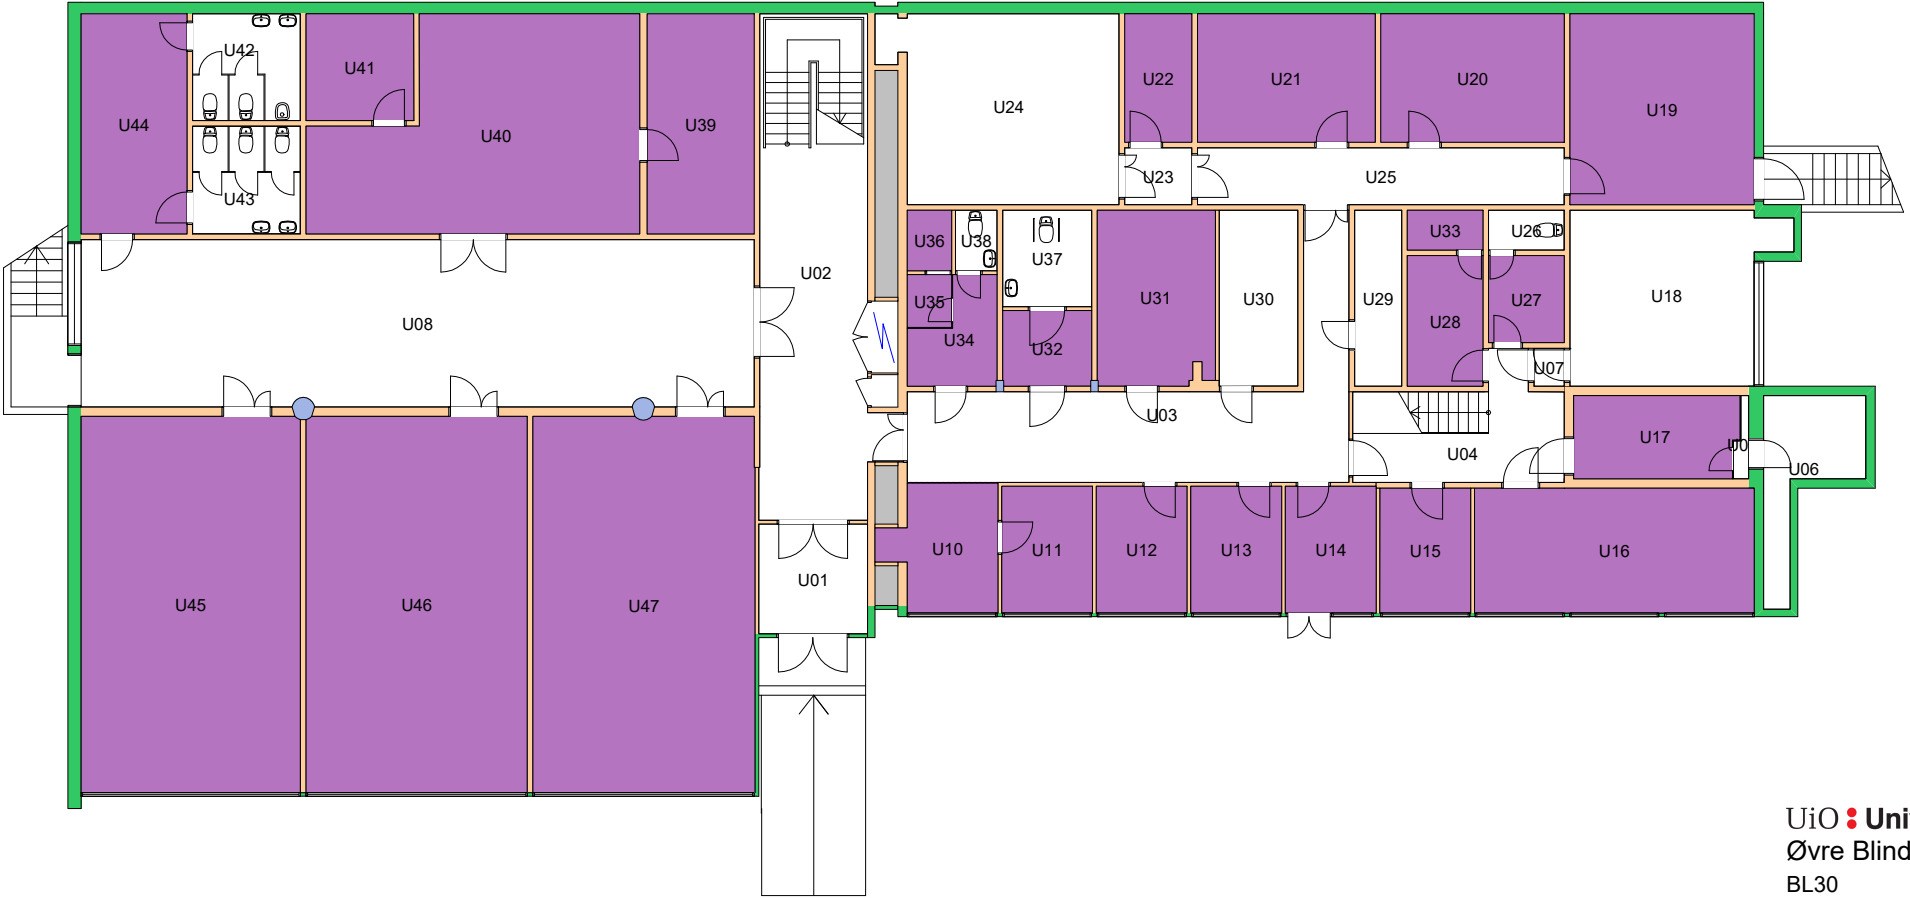

Forvaltningstegning
Ved ombygging el. må alle mål kontrolleres på stedet

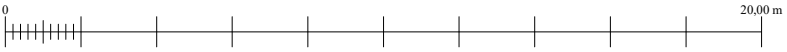

UiO : Universitetet i Oslo
Øvre Blindern
BL30
Blindernveien 11
Etasje: UE
Mål: 1:200 (A4 format)
Dato: 27.06.21