






Forvaltningstegning  
Ved ombygging el. må alle mål kontrolleres på stedet

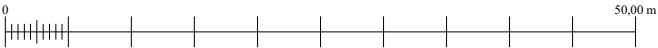


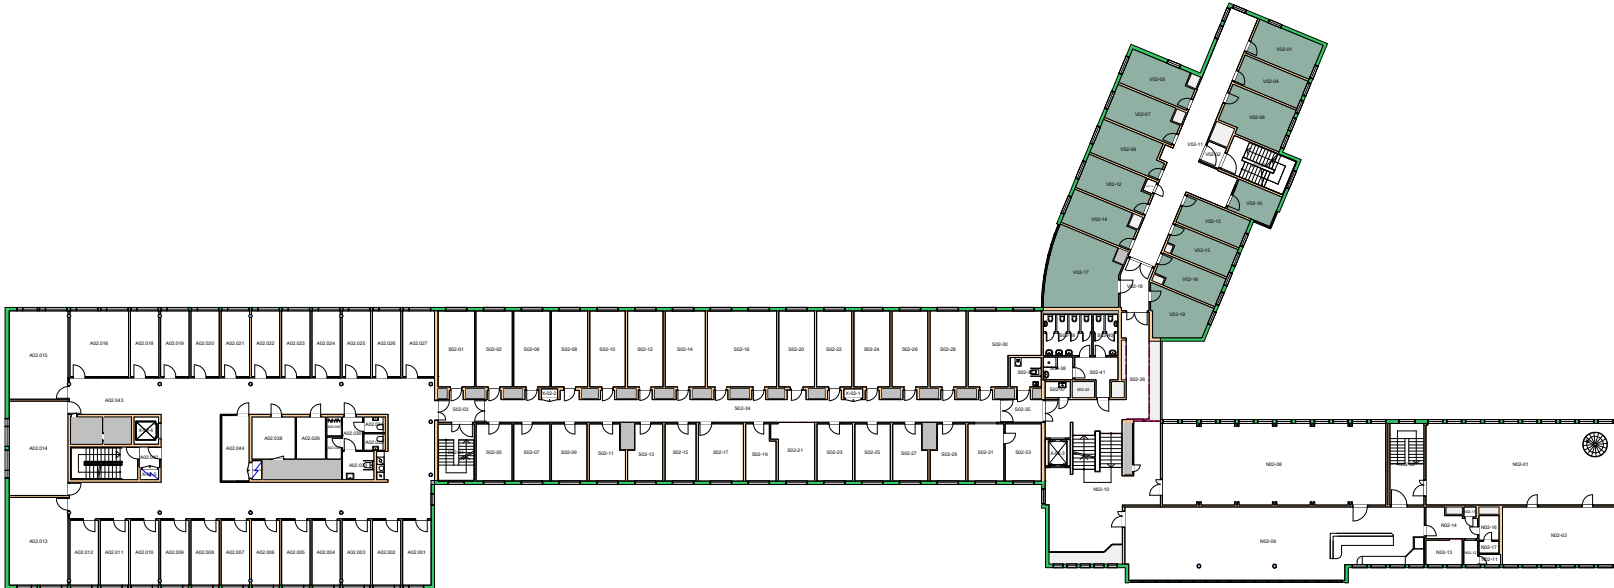


Forvaltningstegning  
Ved ombygging el. må alle mål kontrolleres på stedet

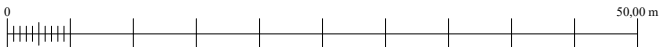


14050000 Institutt for medier og kommunikasjon

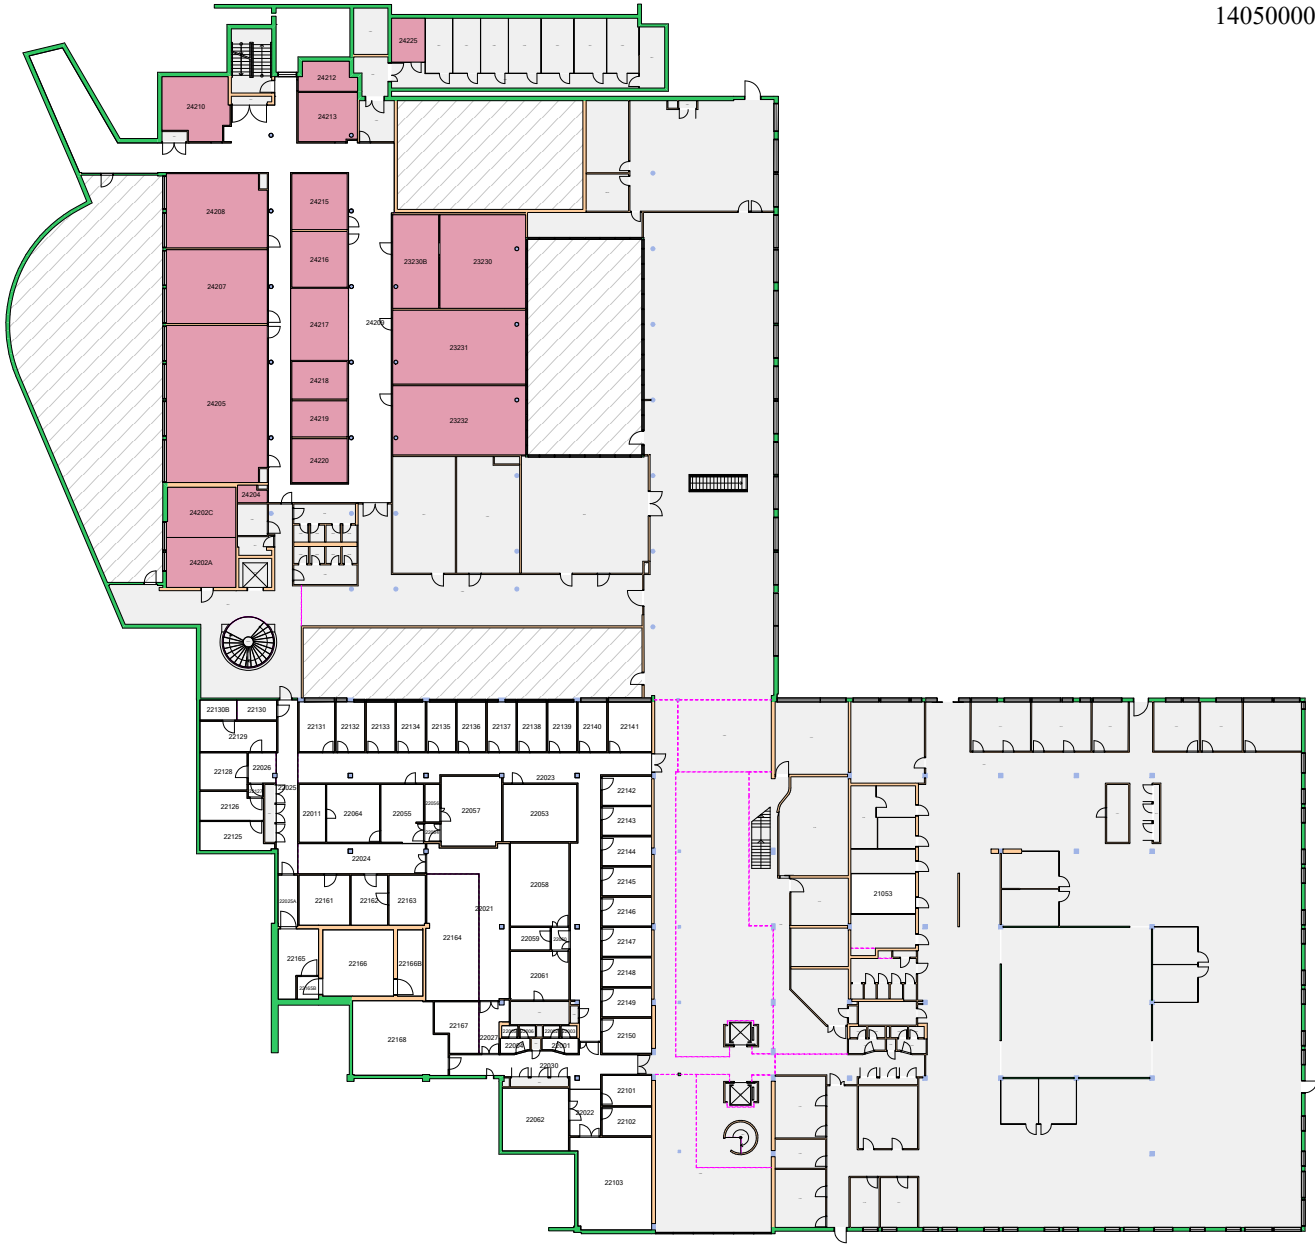

Forvaltningstegning  
Ved ombygging el. må alle mål kontrolleres på stedet

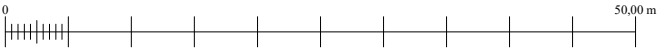


UiO : Universitetet i Oslo  
 Gaustad  
 GA11  
 Forskningsparken  
 Etasje: 00  
 Mål: 1:600 (A4 format)  
 Dato: 15.05.23

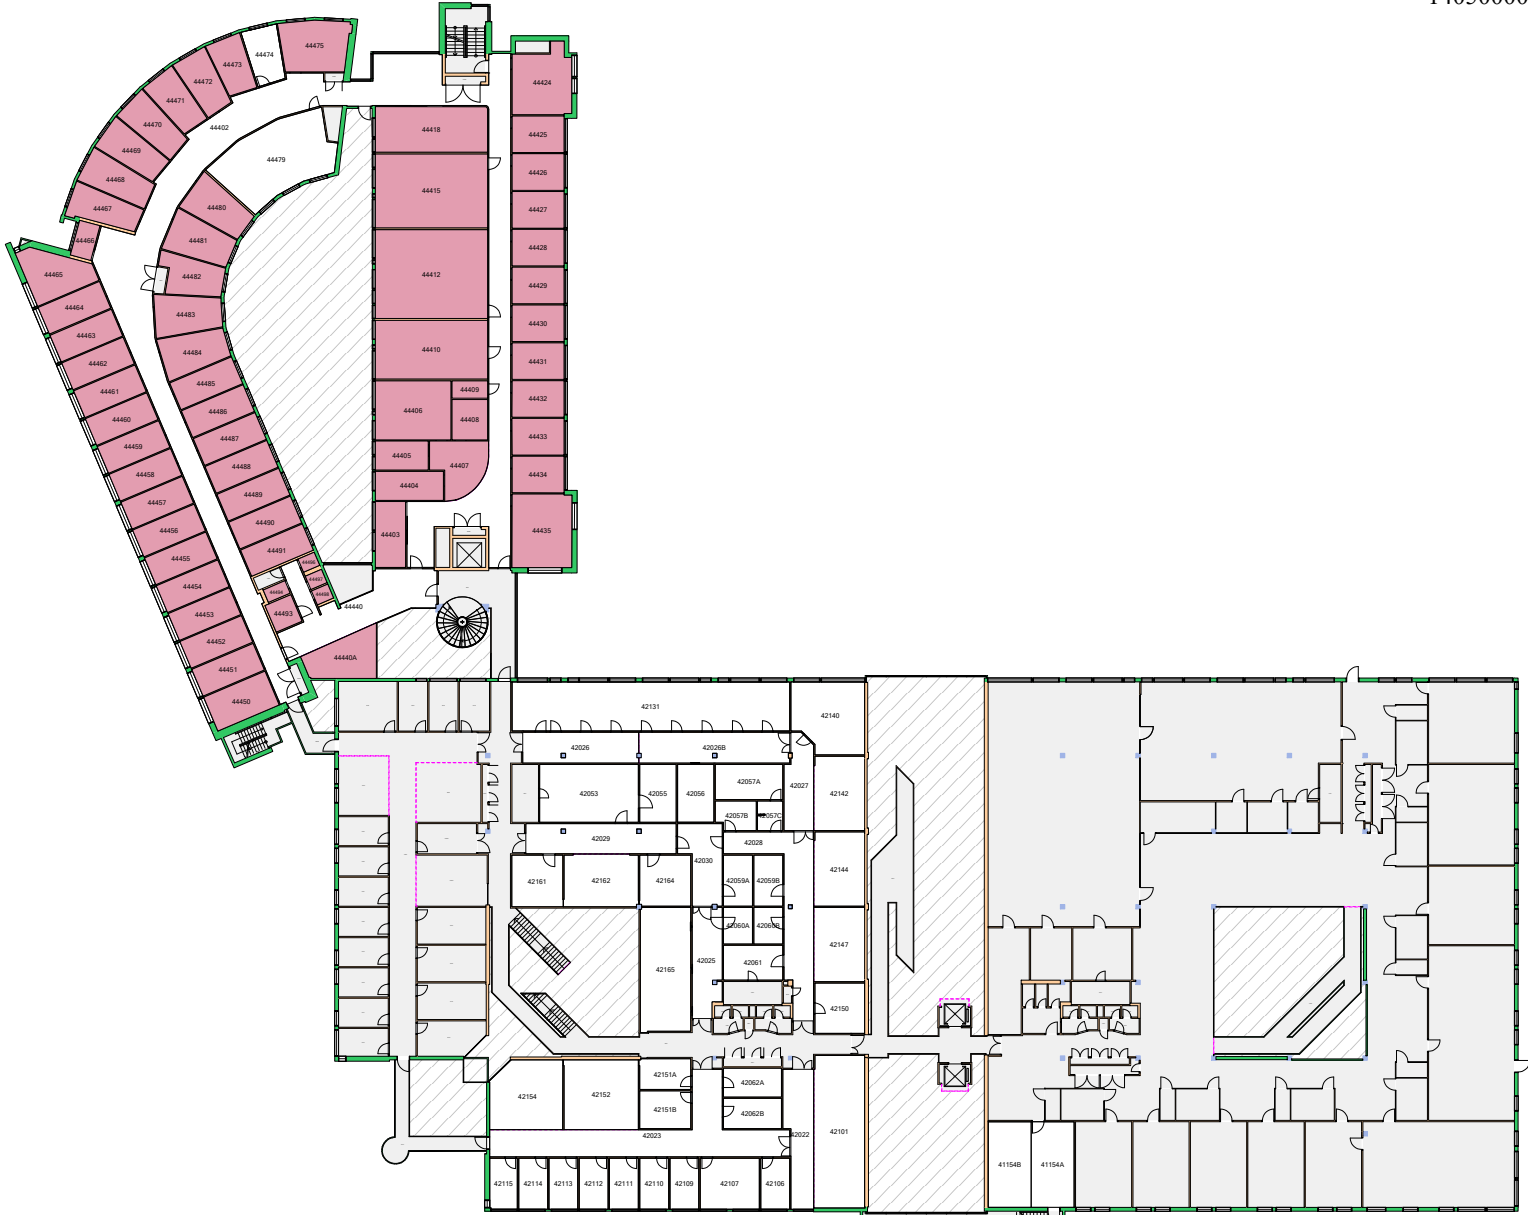

Forvaltningstegning  
Ved ombygging el. må alle mål kontrolleres på stedet




UiO : Universitetet i Oslo  
Gaustad  
GA11  
Forskningsparken  
Etasje: 02  
Mål: 1:600 (A4 format)  
Dato: 15.05.23

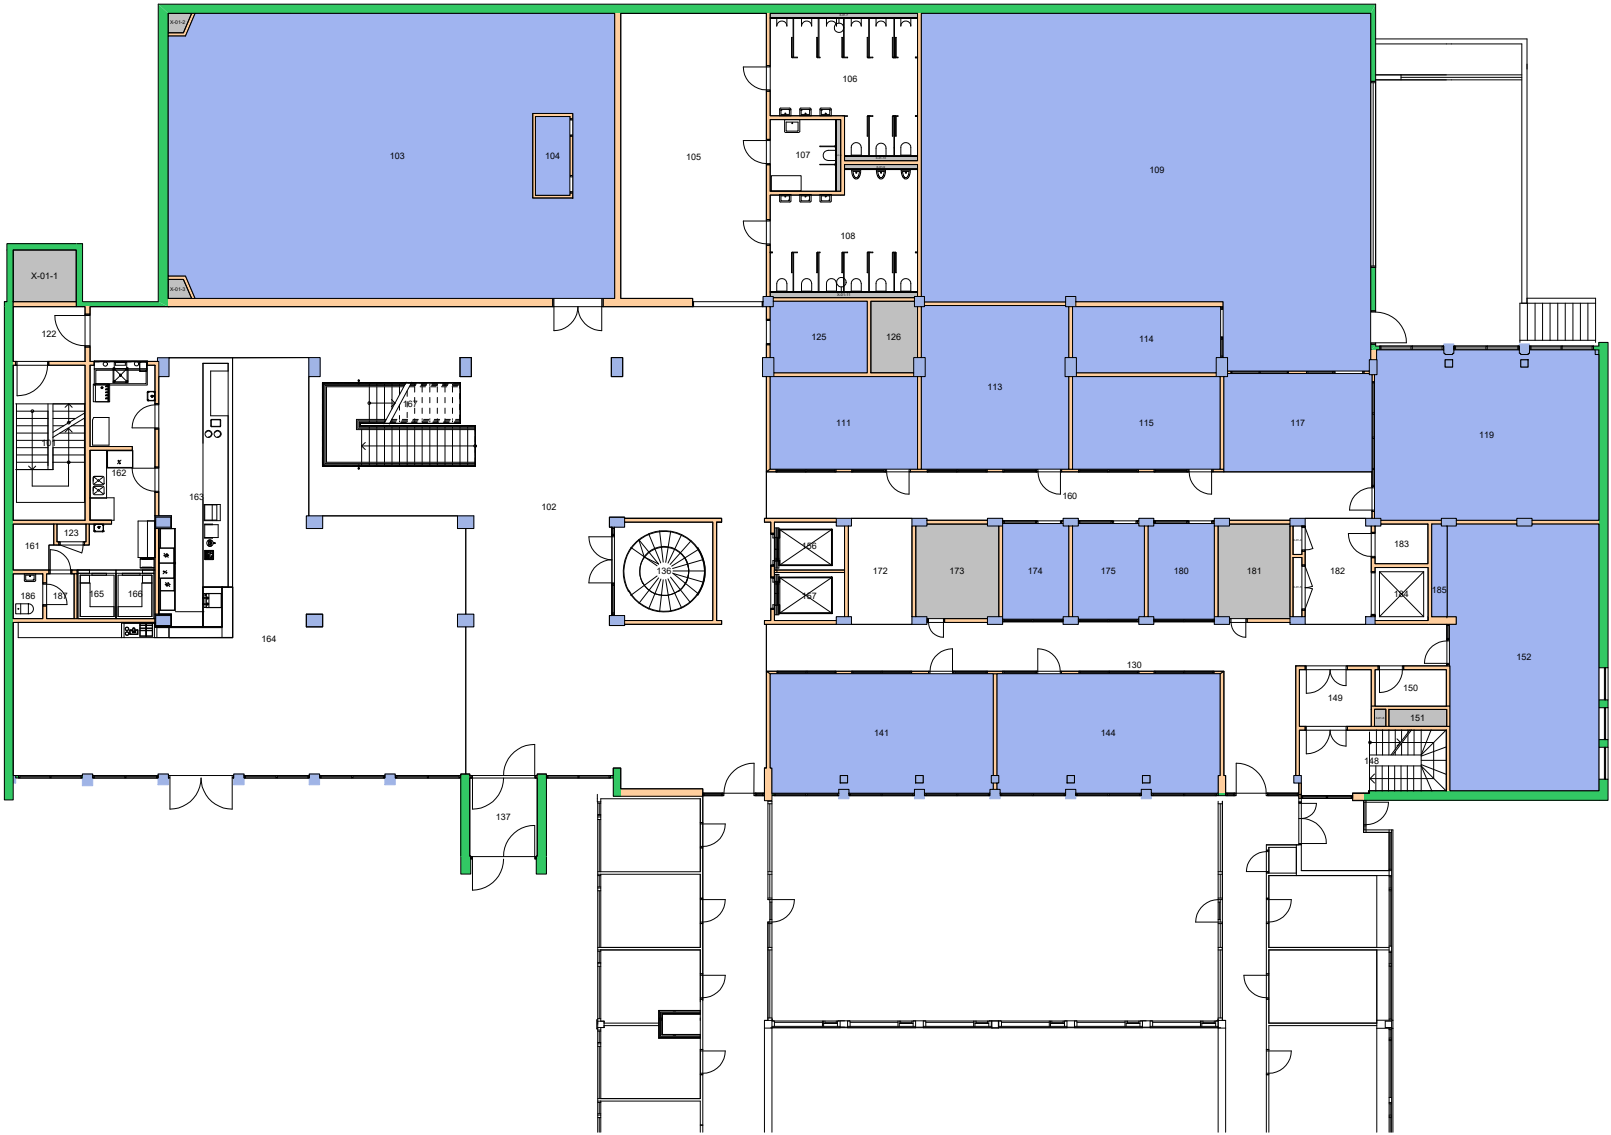

Forvaltningstegning  
Ved ombygging el. må alle mål kontrolleres på stedet



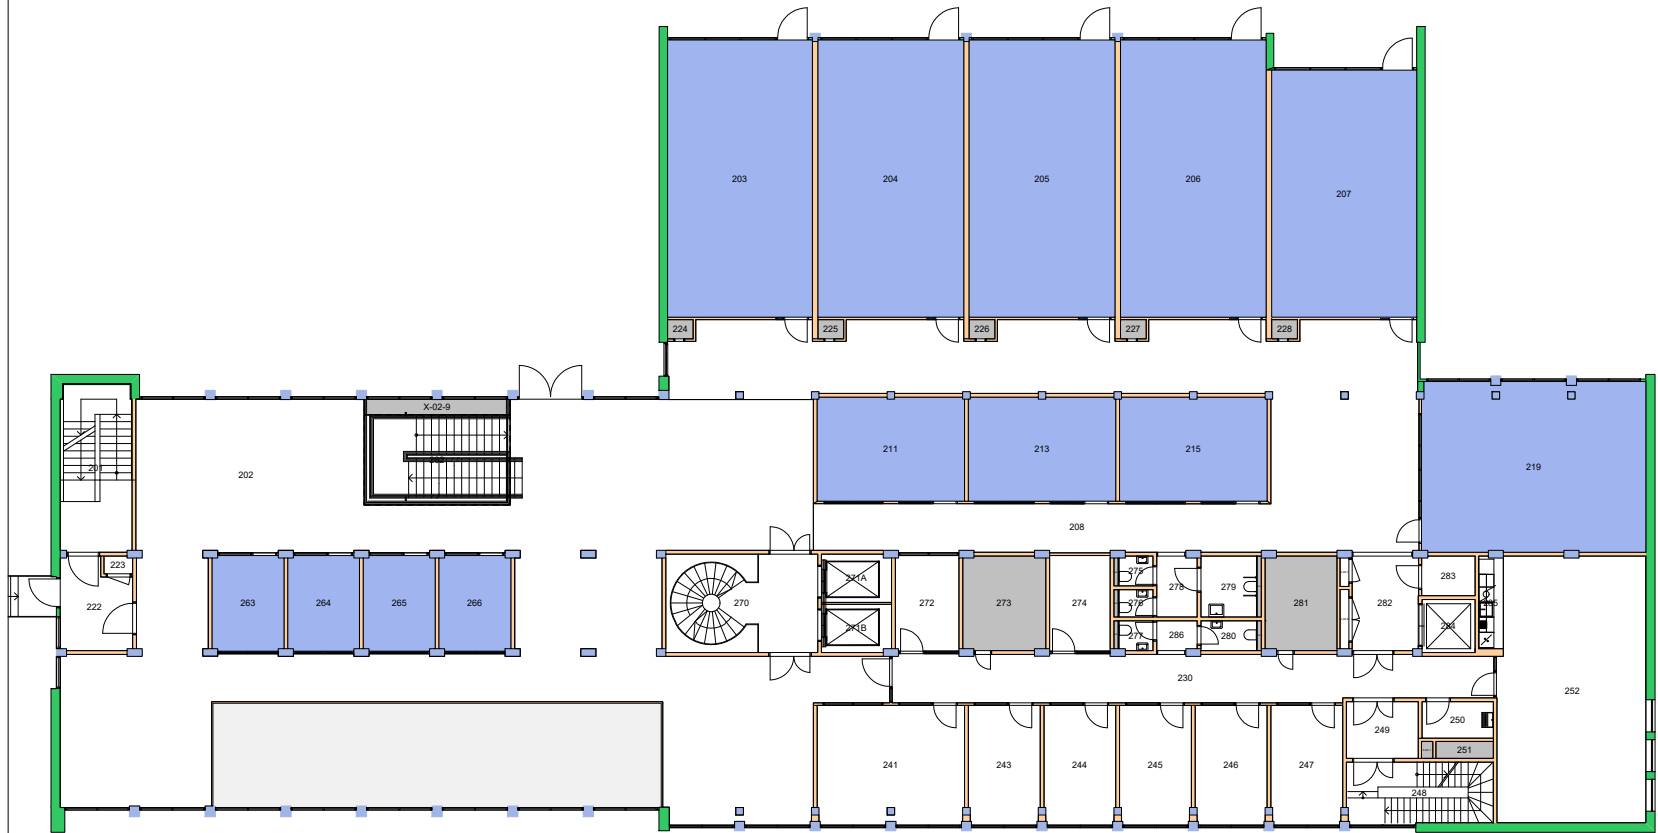


Forvaltningstegning  
Ved ombygging el. må alle mål kontrolleres på stedet



Space Manager Pythagoras AB

UiO : **Universitetet i Oslo**  
 Nedre Blindern  
 BL16  
 Georg Morgenstiernes hus  
 Etasje: 02  
 Mål: 1:300 (A4 format)  
 Dato: 15.05.23

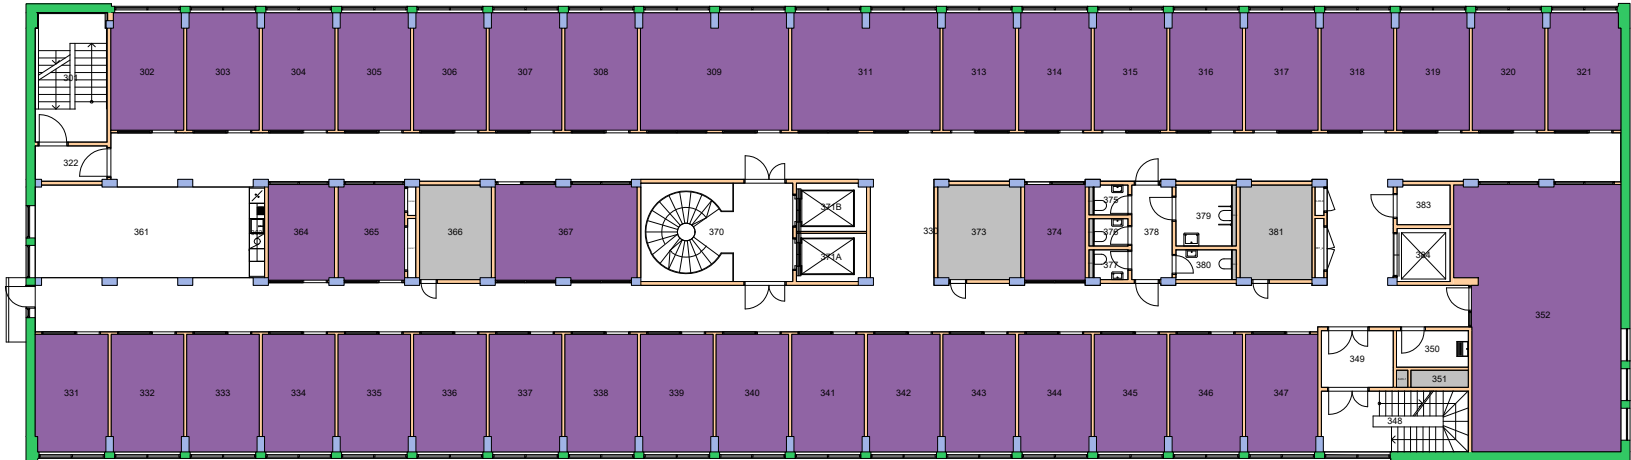


Forvaltningstegning  
Ved ombygging el. må alle mål kontrolleres på stedet



Space Manager Pythagoras AB

UiO : Universitetet i Oslo  
Nedre Blindern  
BL16  
Georg Morgensternes hus  
Etasje: 03  
Mål: 1:300 (A4 format)  
Dato: 15.05.23

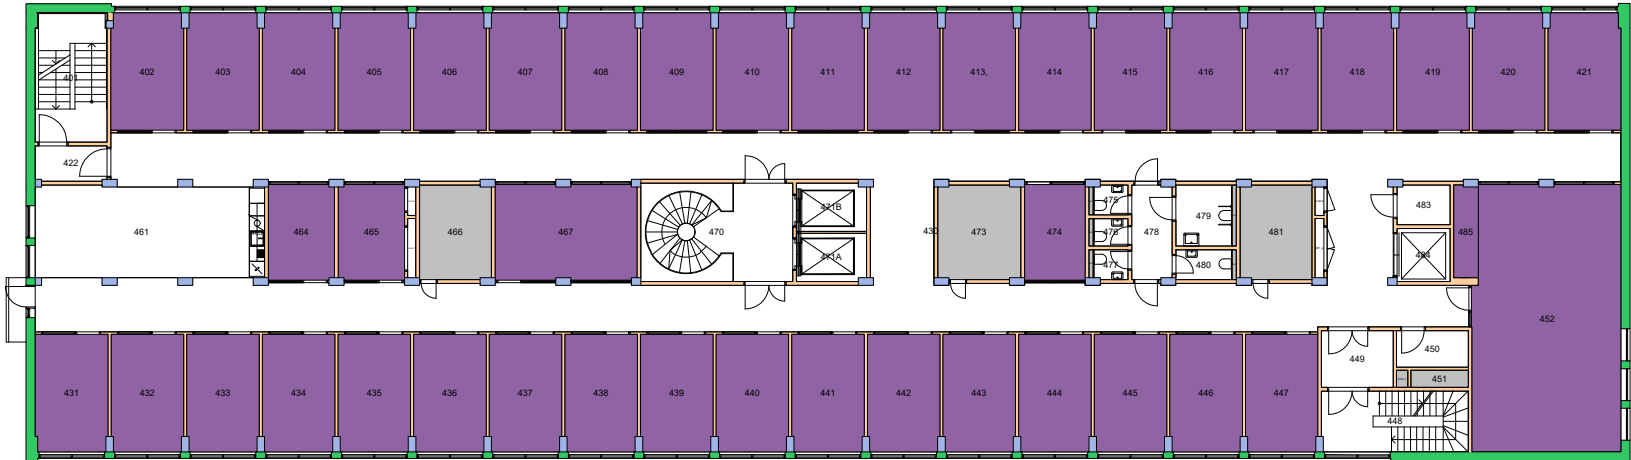


Forvaltningstegning  
Ved ombygging el. må alle mål kontrolleres på stedet



Space Manager Pythagoras AB

UiO : Universitetet i Oslo  
Nedre Blindern  
BL16  
Georg Morgenstiernes hus  
Etasje: 04  
Mål: 1:300 (A4 format)  
Dato: 15.05.23



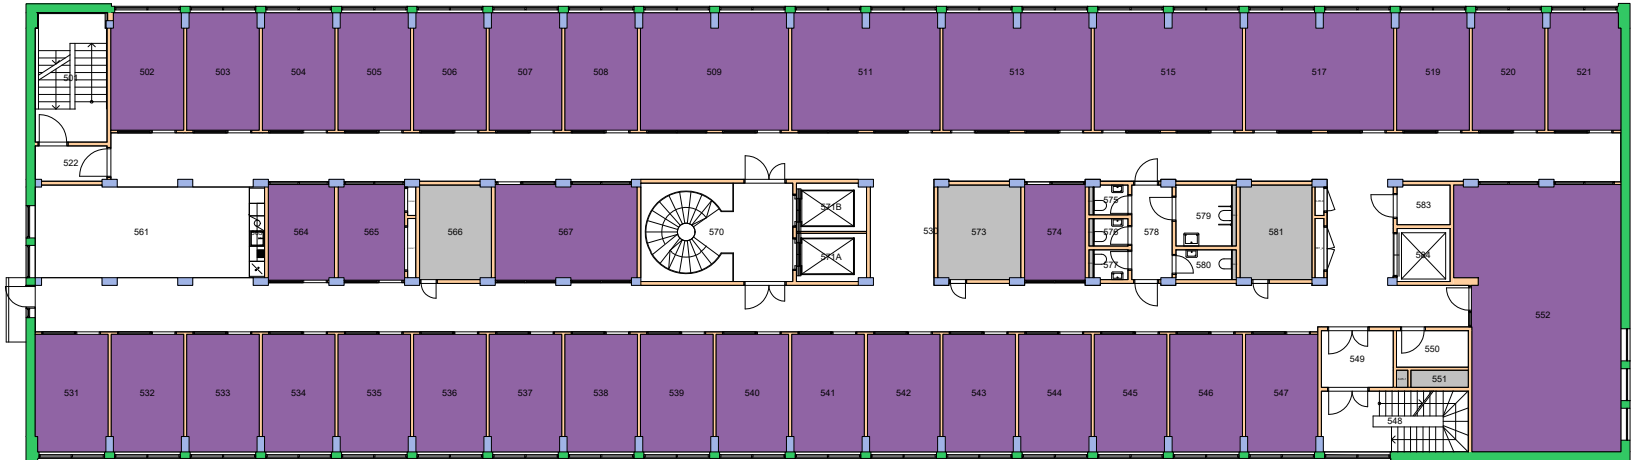


Forvaltningstegning  
Ved ombygging el. må alle mål kontrolleres på stedet



Space Manager Pythagoras AB

UiO : **Universitetet i Oslo**  
Nedre Blindern  
BL16  
Georg Morgenstiernes hus  
Etasje: 05  
Mål: 1:300 (A4 format)  
Dato: 15.05.23

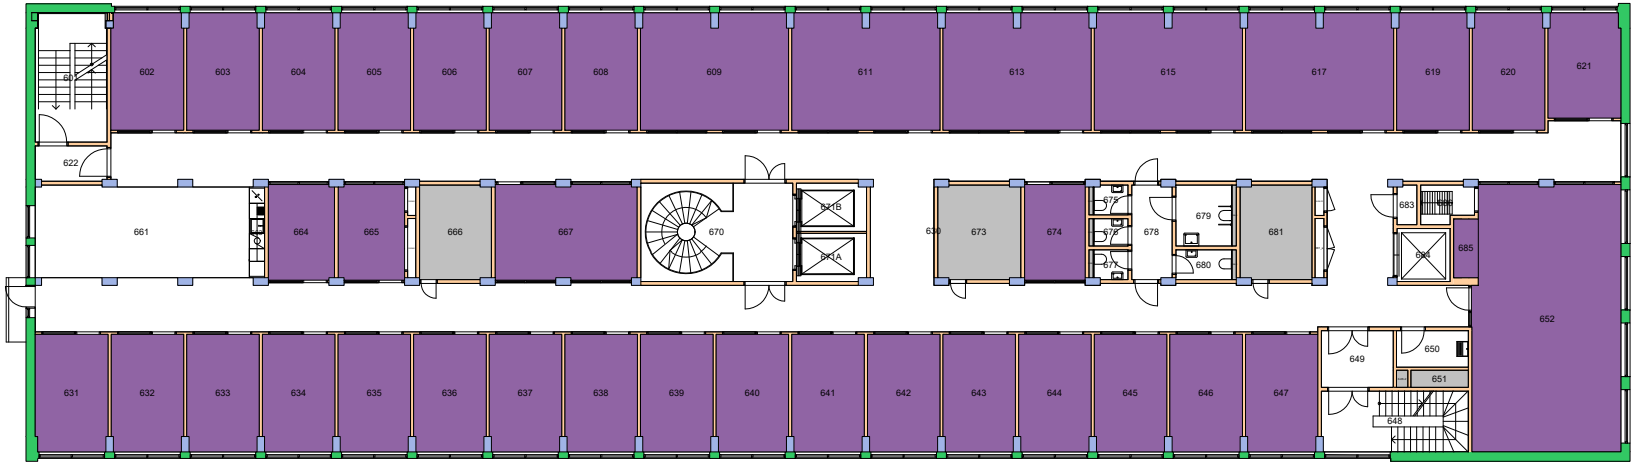

Forvaltningstegning  
Ved ombygging el. må alle mål kontrolleres på stedet



UiO : Universitetet i Oslo  
Nedre Blindern  
BL16  
Georg Morgensternes hus  
Etasje: 06  
Mål: 1:300 (A4 format)  
Dato: 15.05.23






Forvaltningstegning  
Ved ombygging el. må alle mål kontrolleres på stedet




Space Manager Pythagoras AB

UiO : Universitetet i Oslo  
Nedre Blindern  
BL16  
Georg Morgensternes hus  
Etasje: UE  
Mål: 1:300 (A4 format)  
Dato: 15.05.23


14250000 Institutt for filosofi, ide- og kunsthistorie og klassiske språk

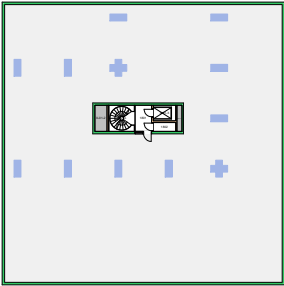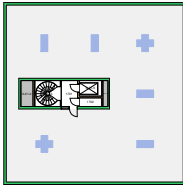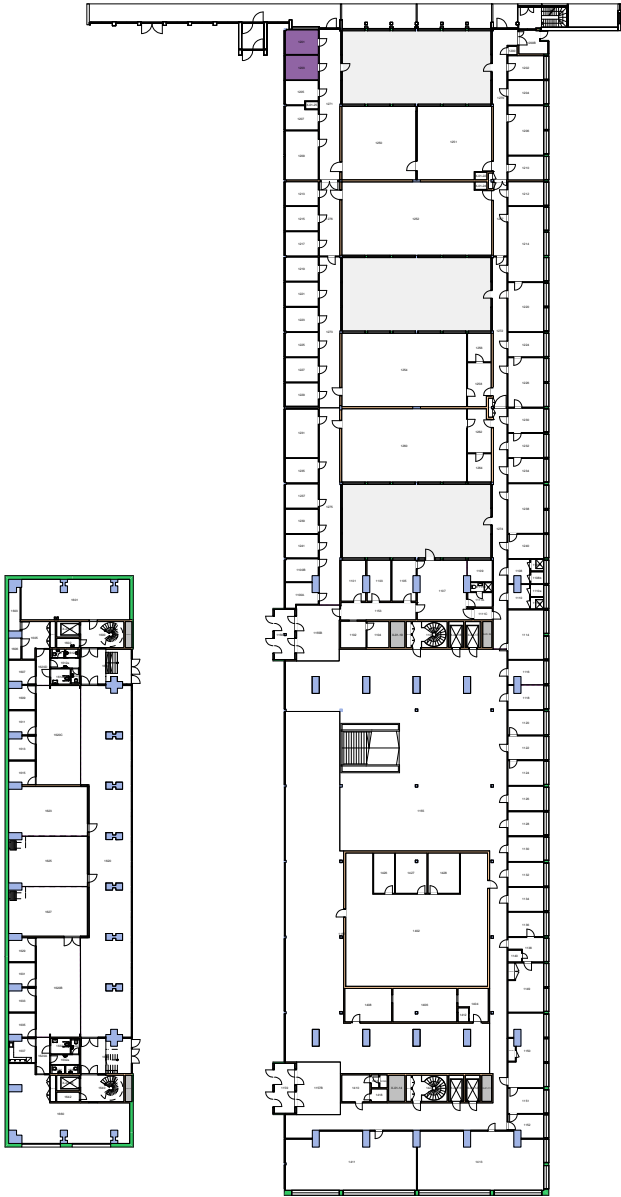

Forvaltningstegning  
Ved ombygging el. må alle mål kontrolleres på stedet

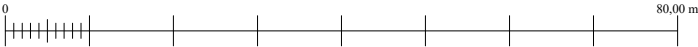



UiO : **Universitetet i Oslo**  
 Nedre Blindern  
 BL18  
 Kristine Bonnevis hus  
 Etasje: 01  
 Mål: 1:900 (A4 format)  
 Dato: 15.05.23

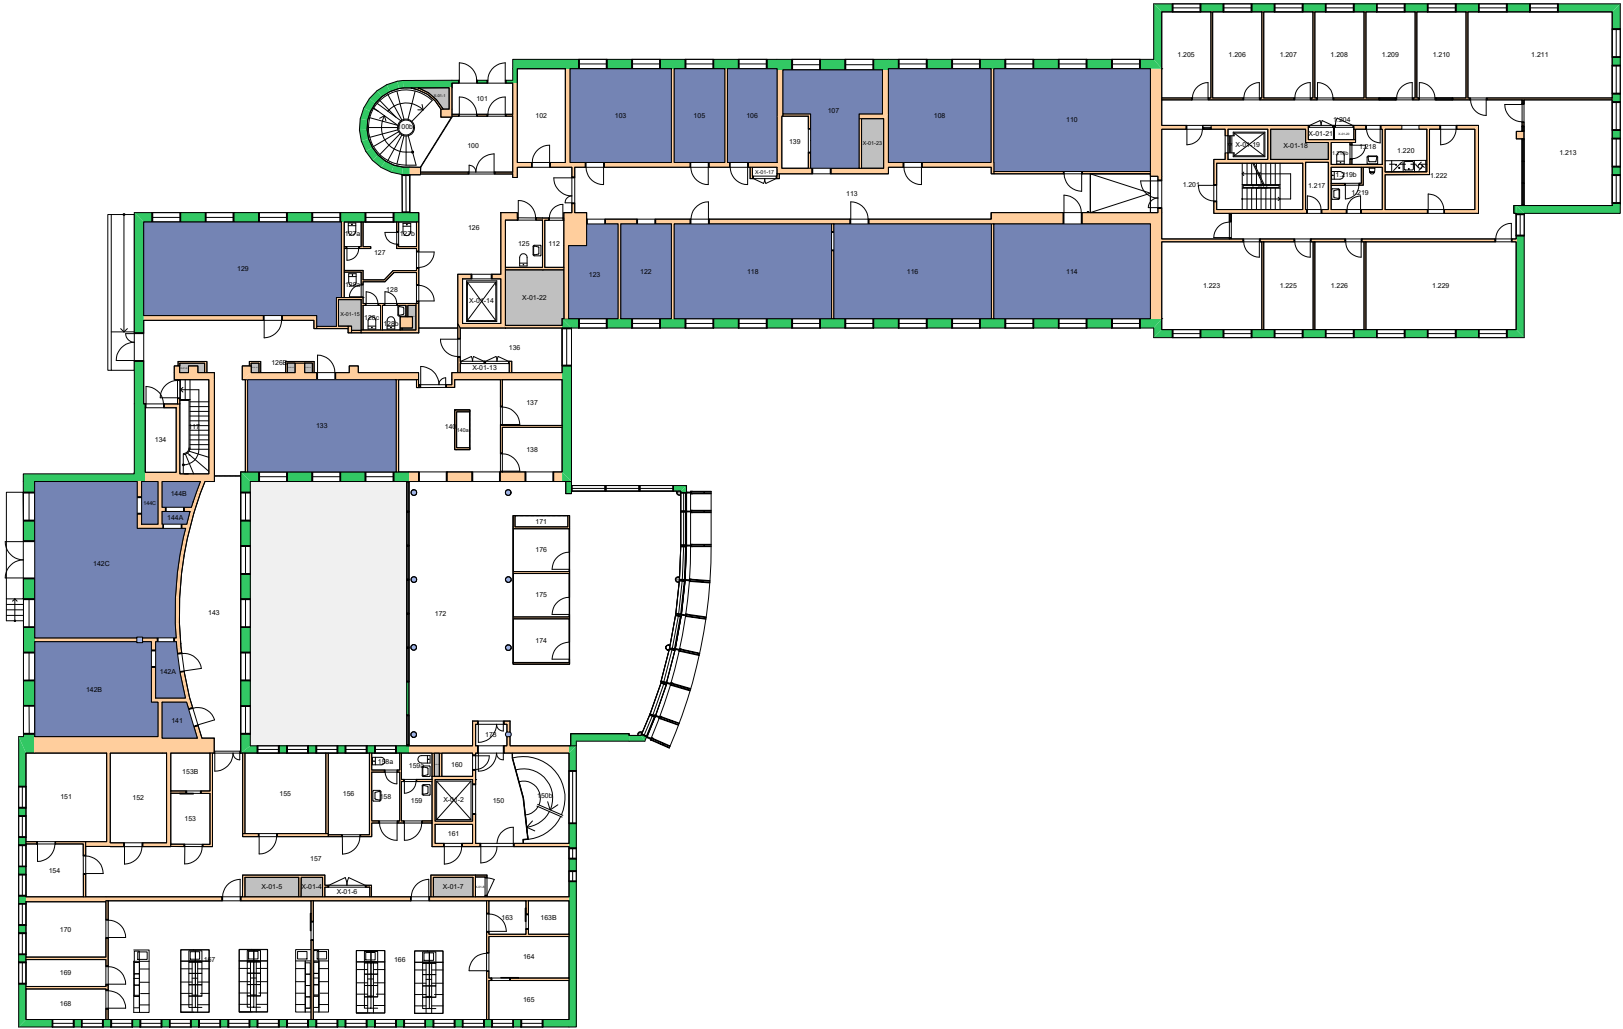

Forvaltningstegning  
 Ved ombygging el. må alle mål kontrolleres på stedet




UiO : Universitetet i Oslo  
 Nedre Blindern  
 BL21  
 ZEB-bygningen  
 Etasje: 01  
 Mål: 1:400 (A4 format)  
 Dato: 15.05.23

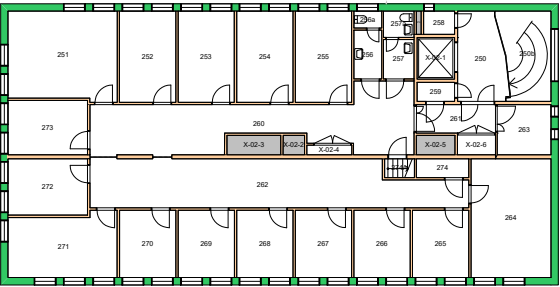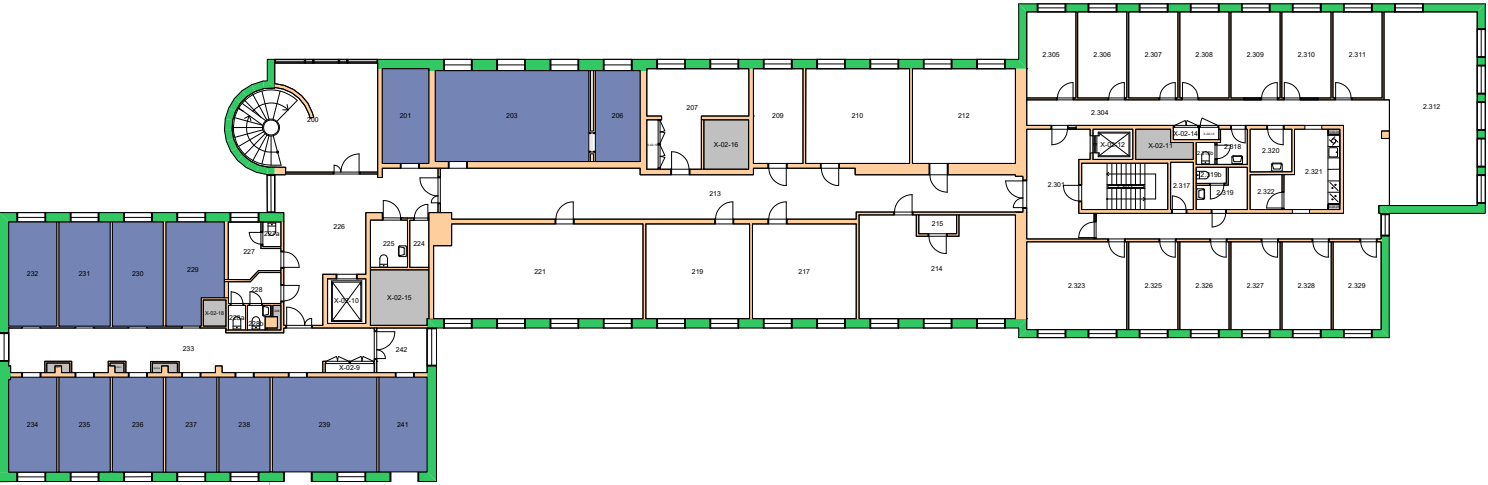

Forvaltningstegning  
 Ved ombygging el. må alle mål kontrolleres på stedet



UiO : Universitetet i Oslo  
 Nedre Blindern  
 BL21  
 ZEB-bygningen  
 Etasje: 02  
 Mål: 1:400 (A4 format)  
 Dato: 15.05.23

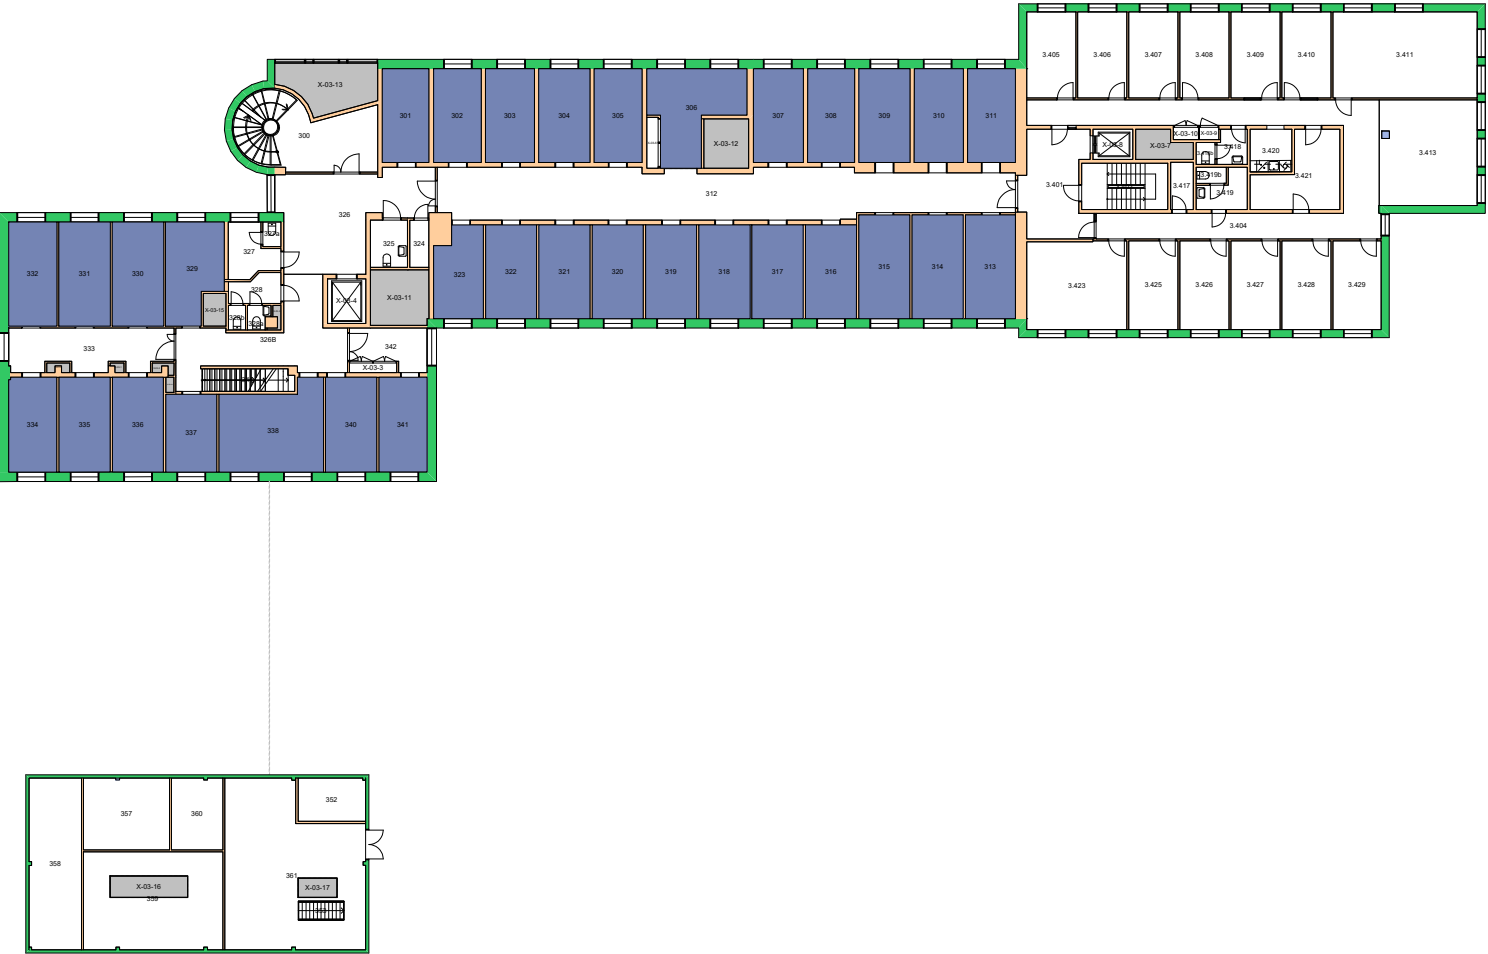


Forvaltningstegning  
 Ved ombygging el. må alle mål kontrolleres på stedet



Space Manager Pythagoras AB

UiO : Universitetet i Oslo  
 Nedre Blindern  
 BL21  
 ZEB-bygningen  
 Etasje: 03  
 Mål: 1:400 (A4 format)  
 Dato: 15.05.23

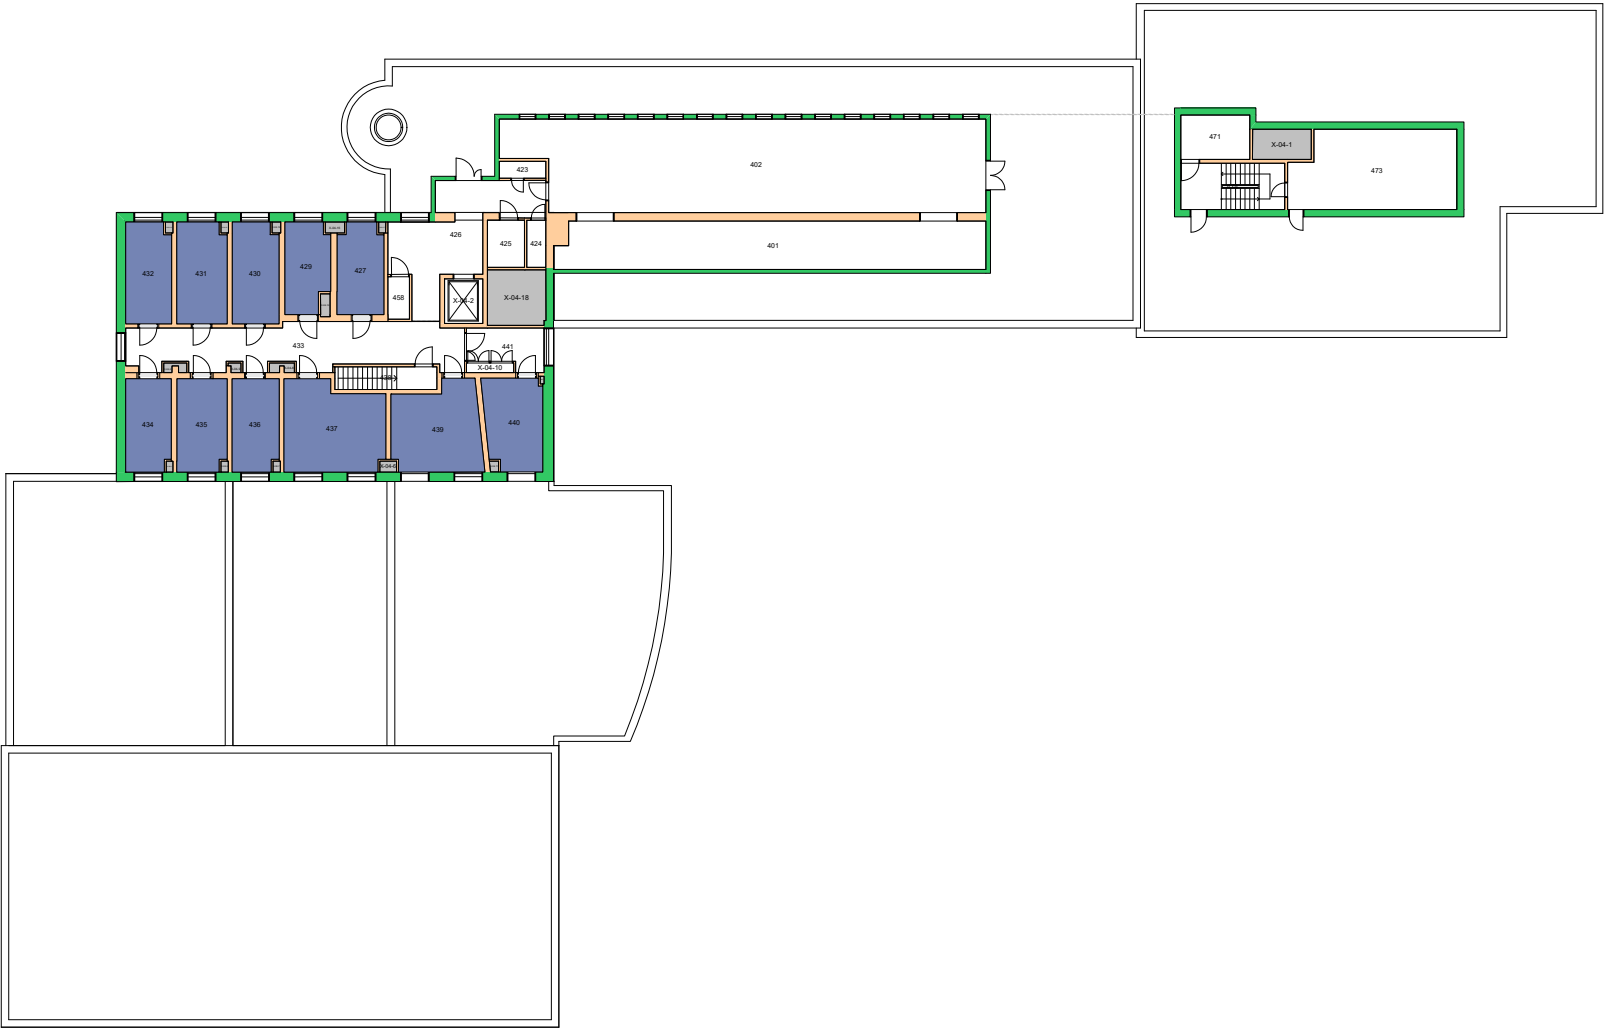


Forvaltningstegning  
Ved ombygging el. må alle mål kontrolleres på stedet



Space Manager Pythagoras AB

UiO : Universitetet i Oslo  
Nedre Blindern  
BL21  
ZEB-bygningen  
Etasje: 04  
Mål: 1:400 (A4 format)  
Dato: 15.05.23




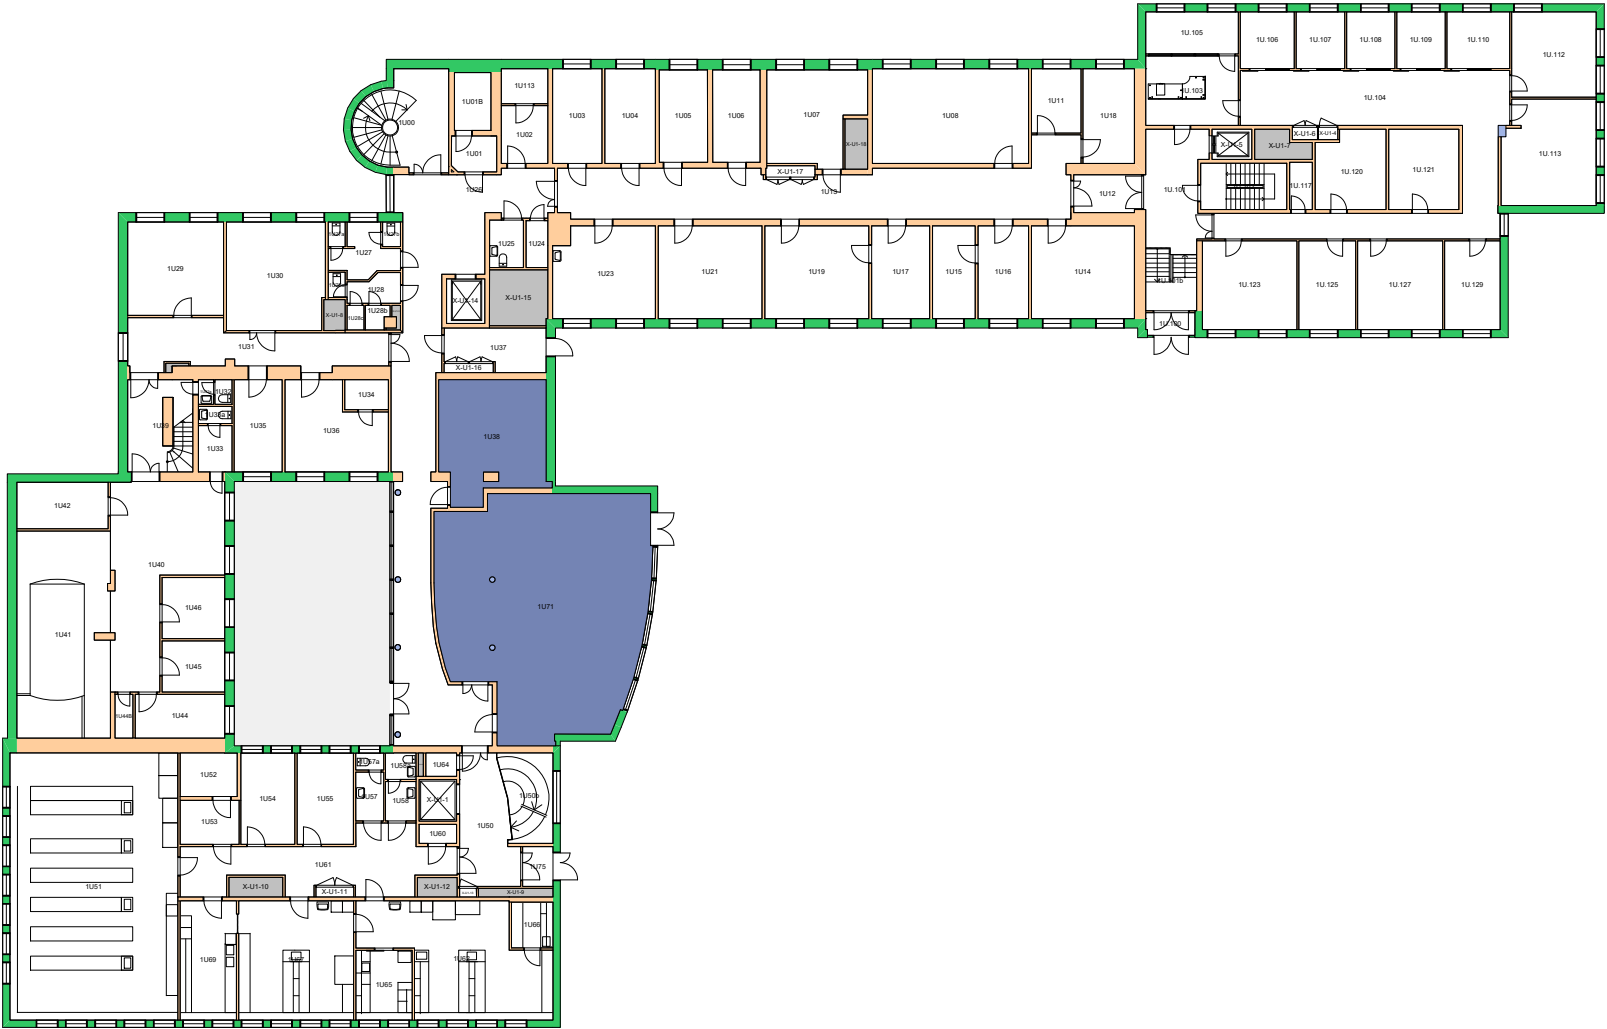

Forvaltningstegning  
 Ved ombygging el. må alle mål kontrolleres på stedet




UiO : Universitetet i Oslo  
 Nedre Blindern  
 BL21  
 ZEB-bygningen  
 Etasje: U1  
 Mål: 1:400 (A4 format)  
 Dato: 15.05.23

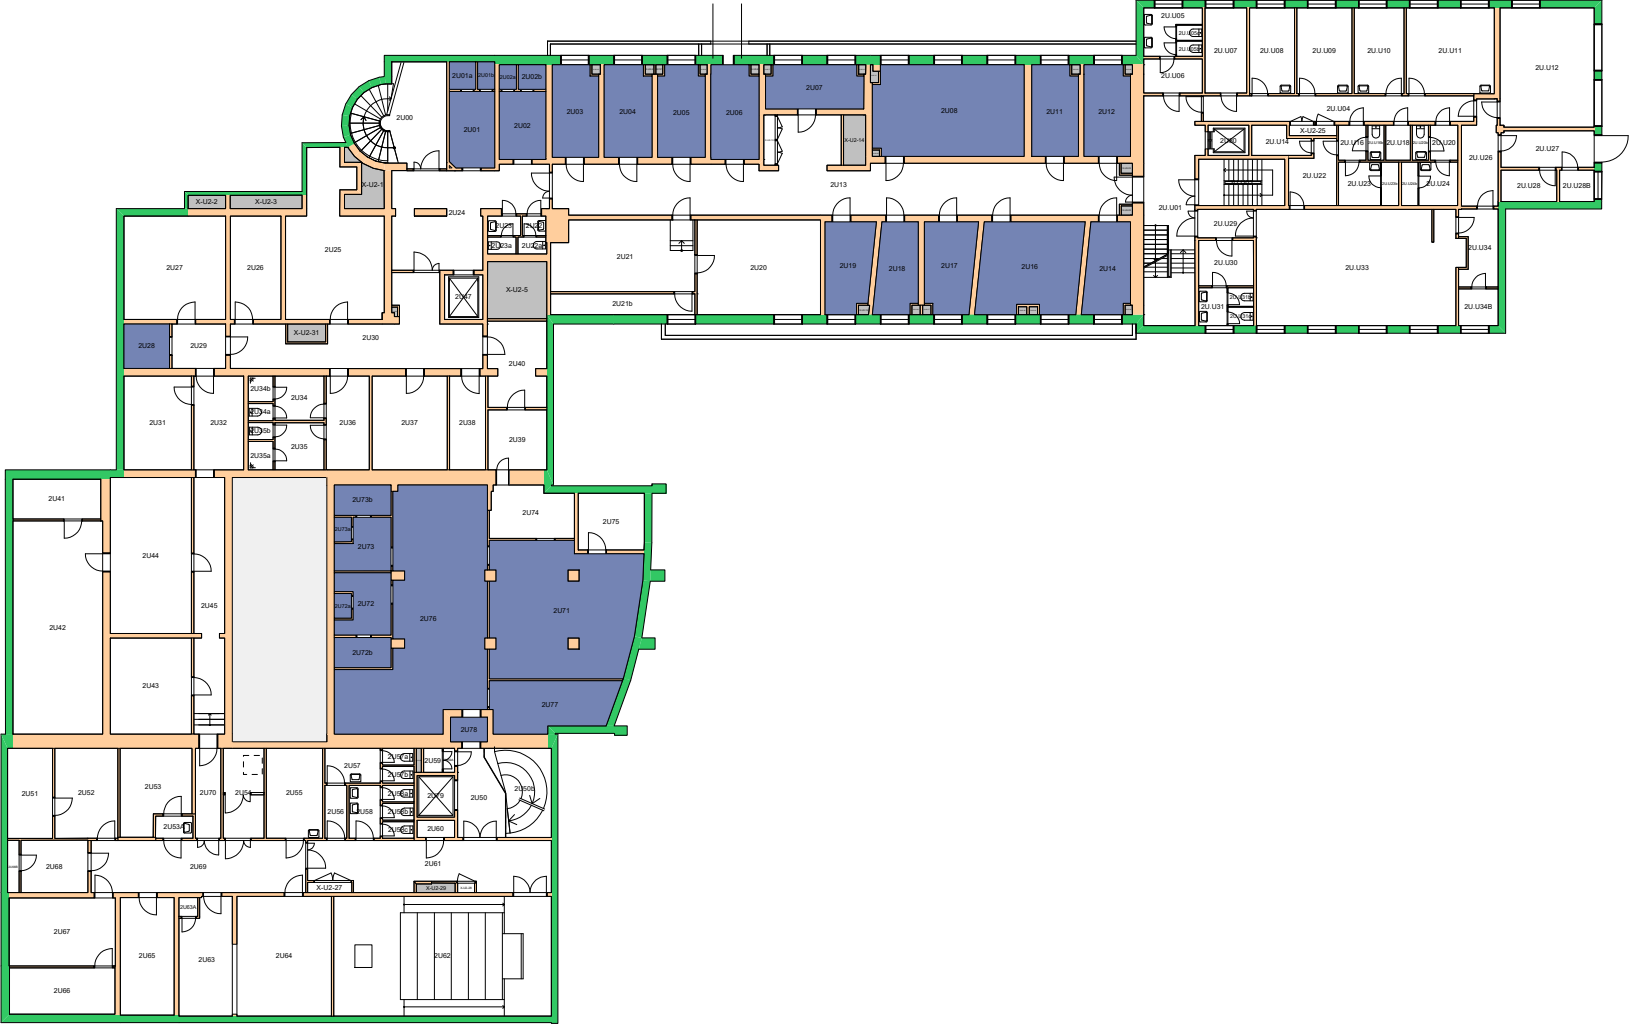

Forvaltningstegning  
 Ved ombygging el. må alle mål kontrolleres på stedet




UiO : Universitetet i Oslo  
 Nedre Blindern  
 BL21  
 ZEB-bygningen  
 Etasje: U2  
 Mål: 1:400 (A4 format)  
 Dato: 15.05.23

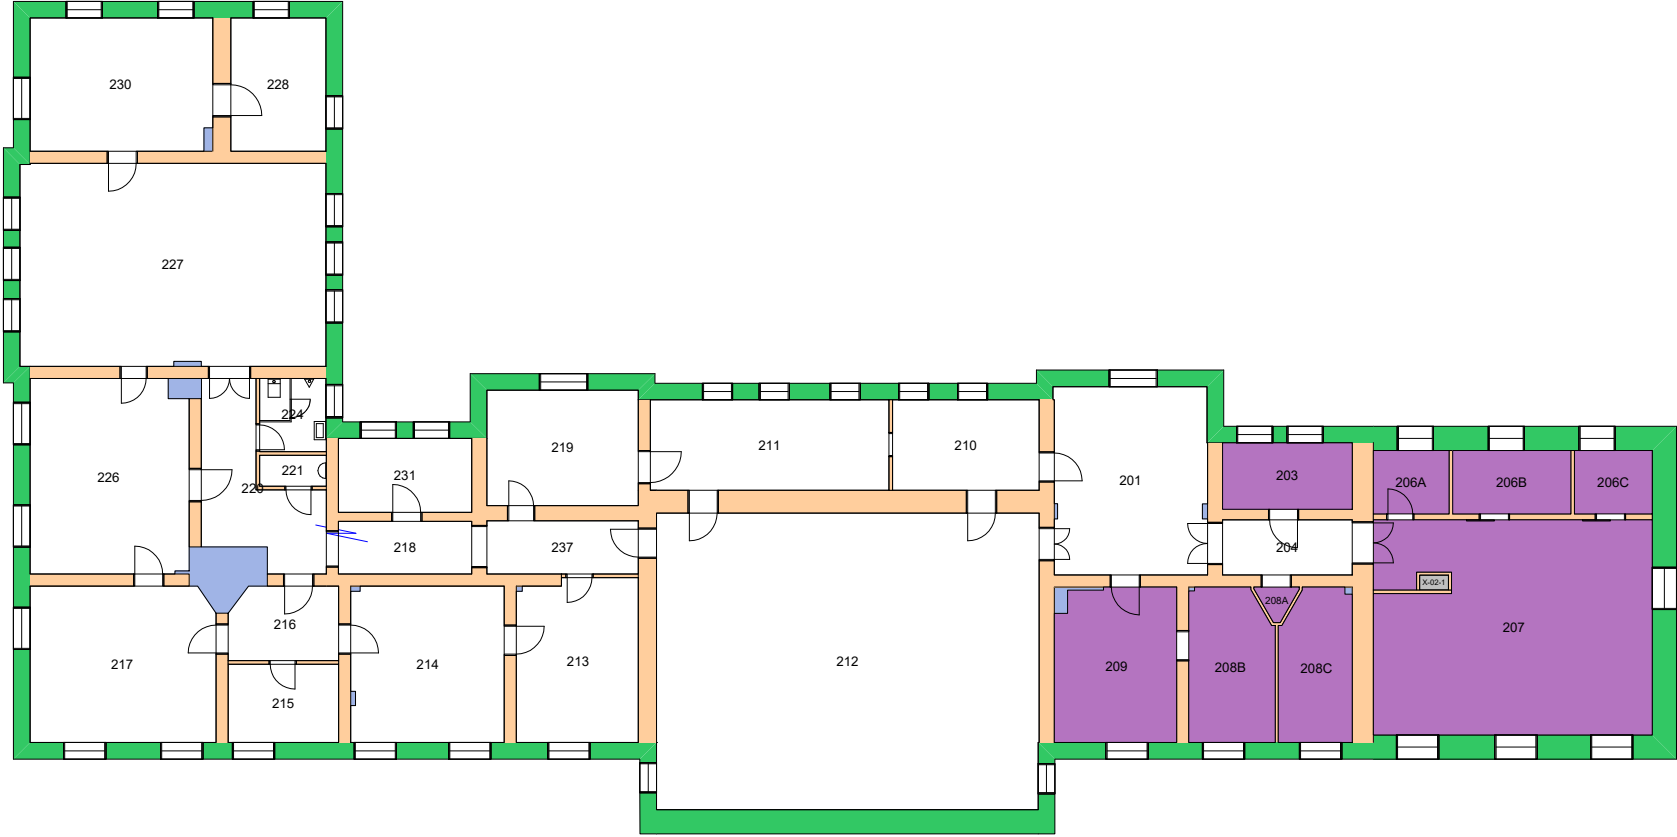

Forvaltningstegning  
Ved ombygging el. må alle mål kontrolleres på stedet



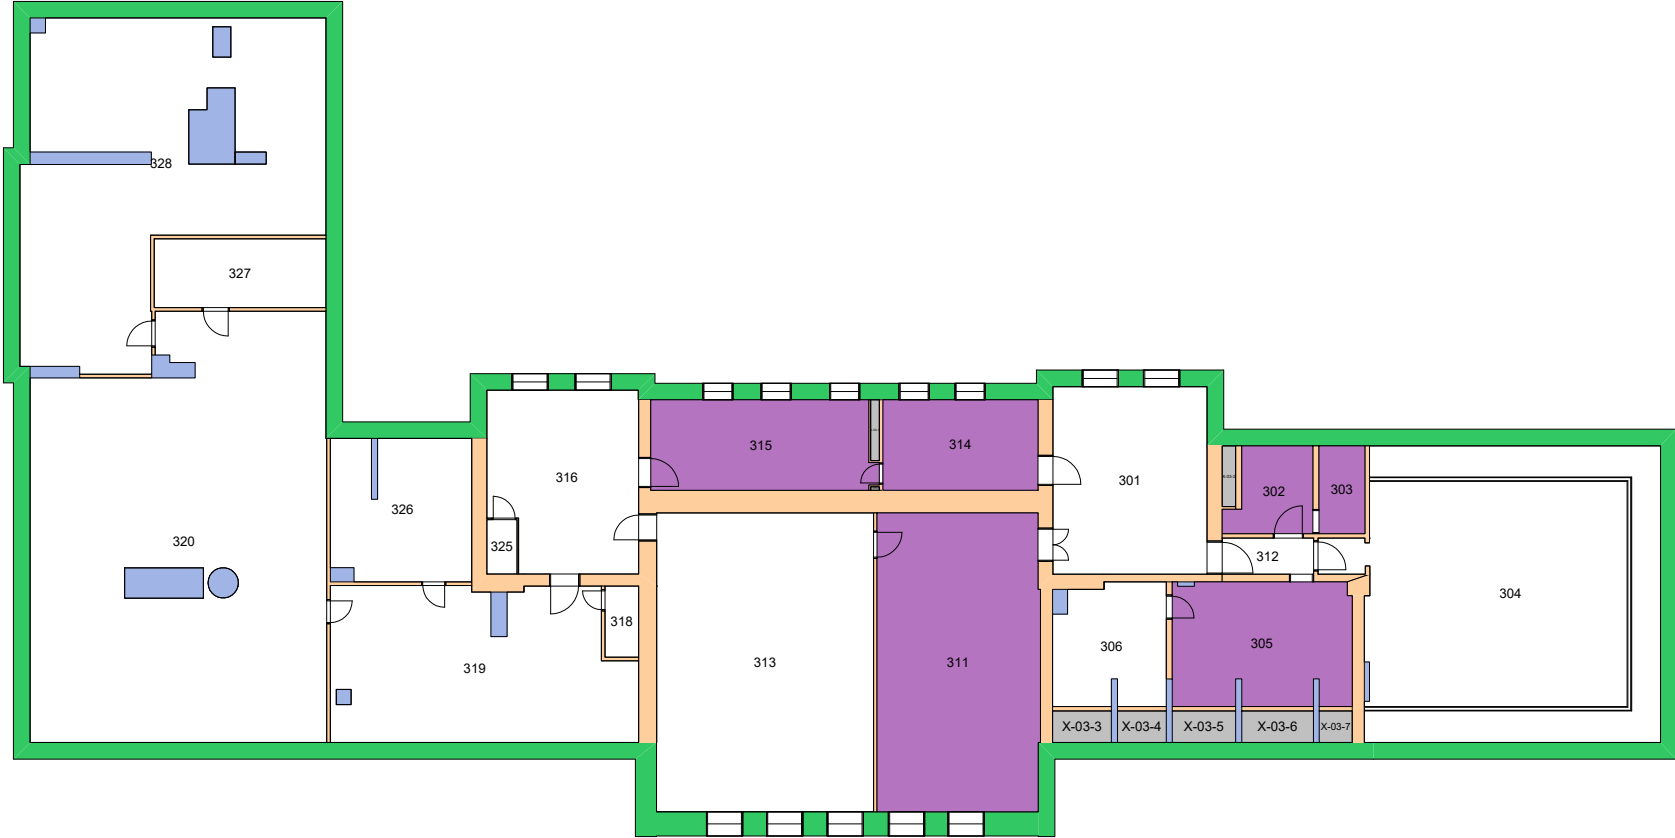


Forvaltningstegning  
Ved ombygging el. må alle mål kontrolleres på stedet



Space Manager Pythagoras AB

UiO : Universitetet i Oslo  
 Sentrum  
 SE07  
 Frederiksgate 3  
 Etasje: 03  
 Mål: 1:250 (A4 format)  
 Dato: 15.05.23

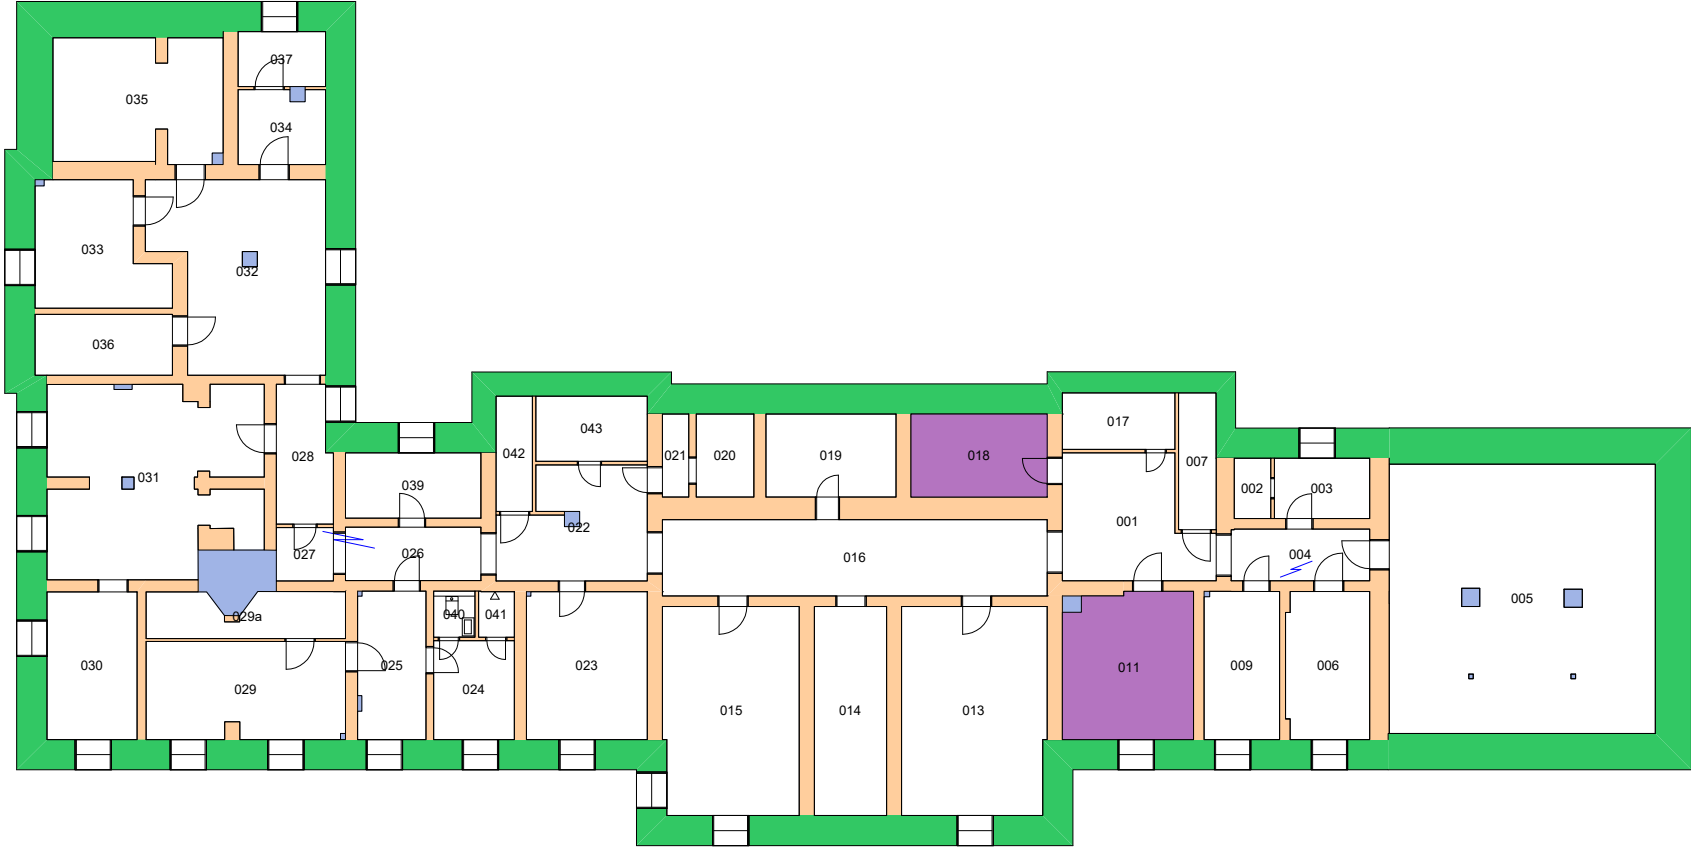


Forvaltningstegning  
 Ved ombygging el. må alle mål kontrolleres på stedet




Space Manager Pythagoras AB

UiO : Universitetet i Oslo  
 Sentrum  
 SE07  
 Frederiksgate 3  
 Etasje: KJ  
 Mål: 1:250 (A4 format)  
 Dato: 15.05.23

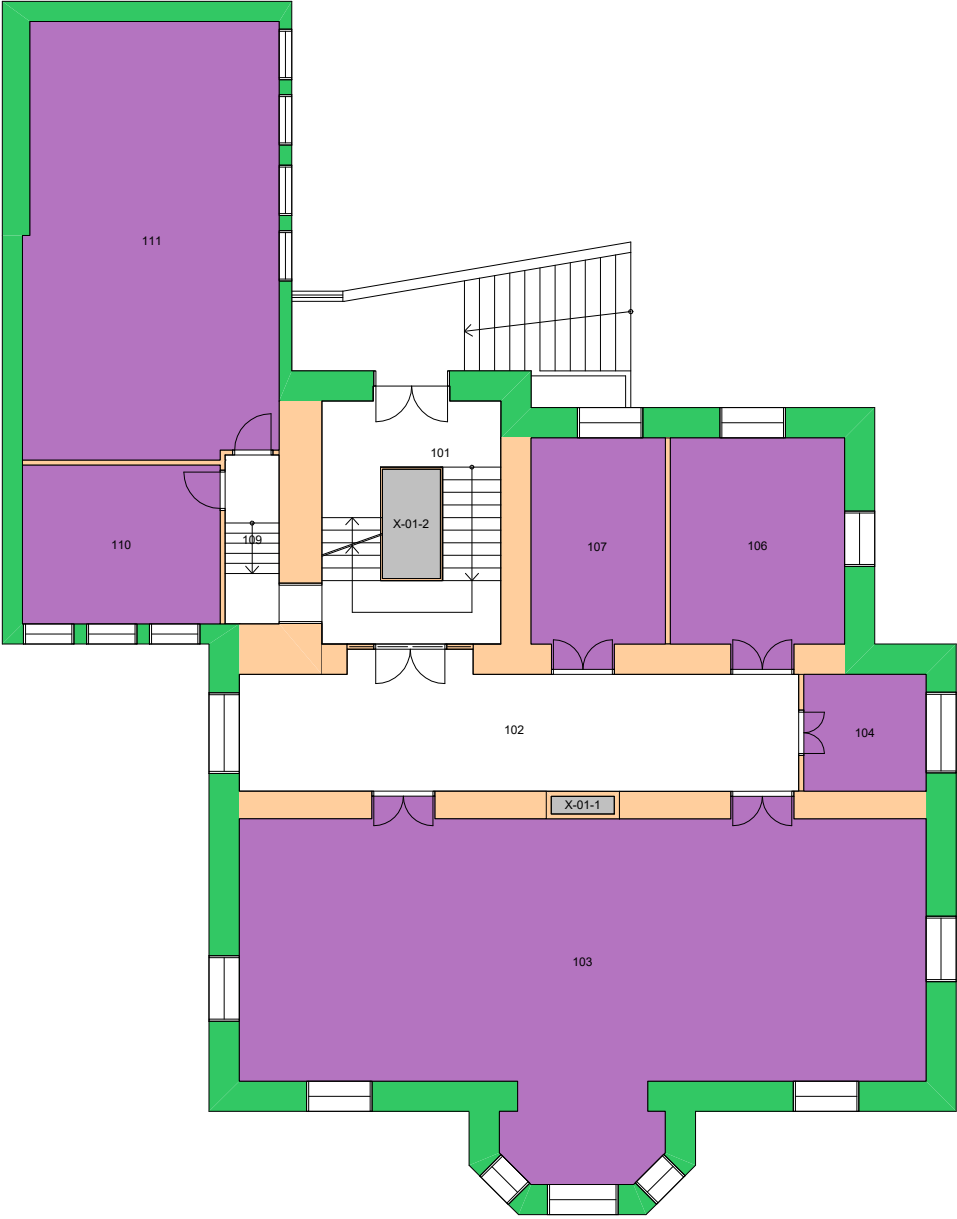


Forvaltningstegning  
Ved ombygging el. må alle mål kontrolleres på stedet

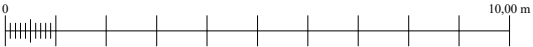


Space Manager Pythagoras AB

UiO : Universitetet i Oslo  
Utland  
AN11  
Det norske institutt i Roma  
Etasje: 01  
Mål: 1:150 (A4 format)  
Dato: 15.05.23

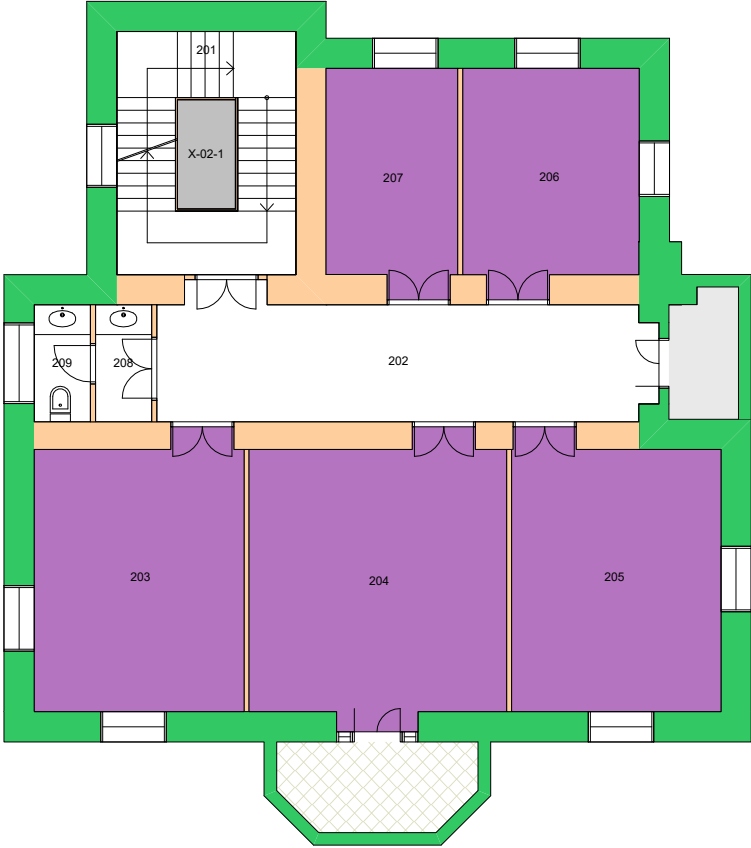


Forvaltningstegning  
Ved ombygging el. må alle mål kontrolleres på stedet

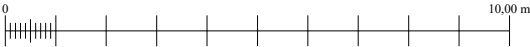


Space Manager Pythagoras AB

UiO : **Universitetet i Oslo**  
Utland  
AN11  
Det norske institutt i Roma  
Etasje: 02  
Mål: 1:150 (A4 format)  
Dato: 15.05.23

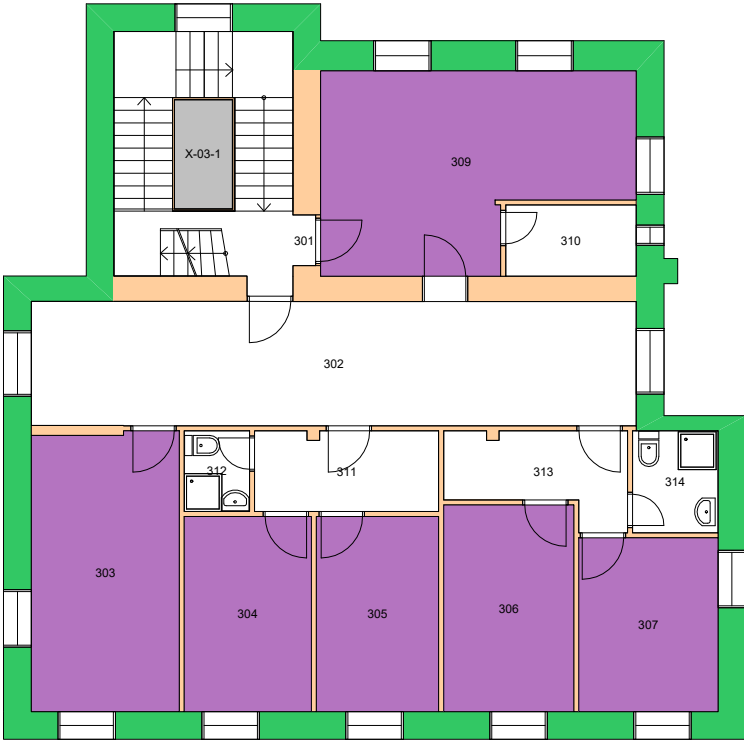


Forvaltningstegning  
Ved ombygging el. må alle mål kontrolleres på stedet

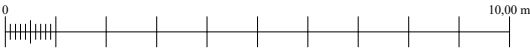


Space Manager Pythagoras AB

UiO : Universitetet i Oslo  
Utland  
AN11  
Det norske institutt i Roma  
Etasje: 03  
Mål: 1:150 (A4 format)  
Dato: 15.05.23



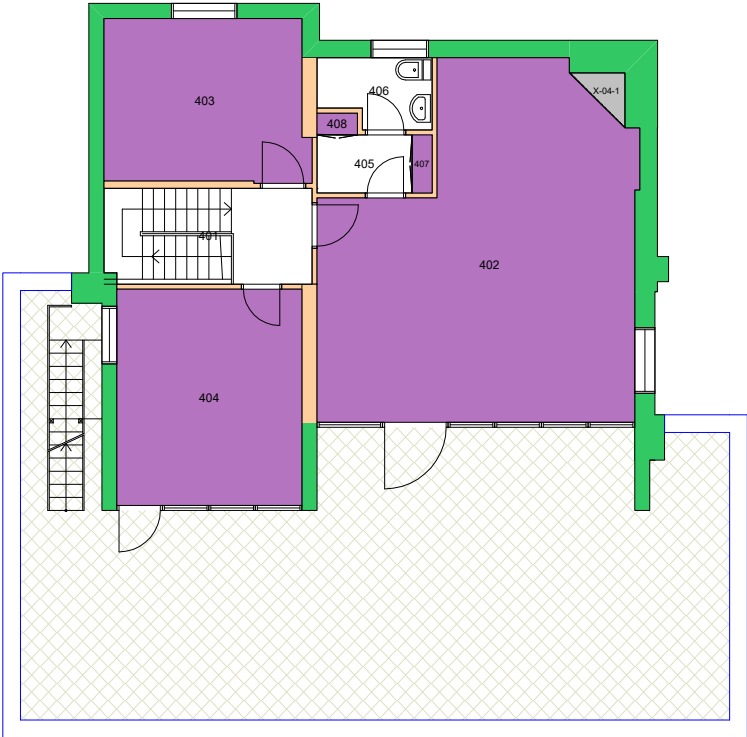


Forvaltningstegning  
Ved ombygging el. må alle mål kontrolleres på stedet

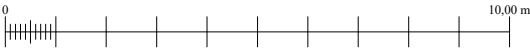



Space Manager Pythagoras AB

UiO : Universitetet i Oslo  
Utland  
AN11  
Det norske institutt i Roma  
Etasje: 04  
Mål: 1:150 (A4 format)  
Dato: 15.05.23

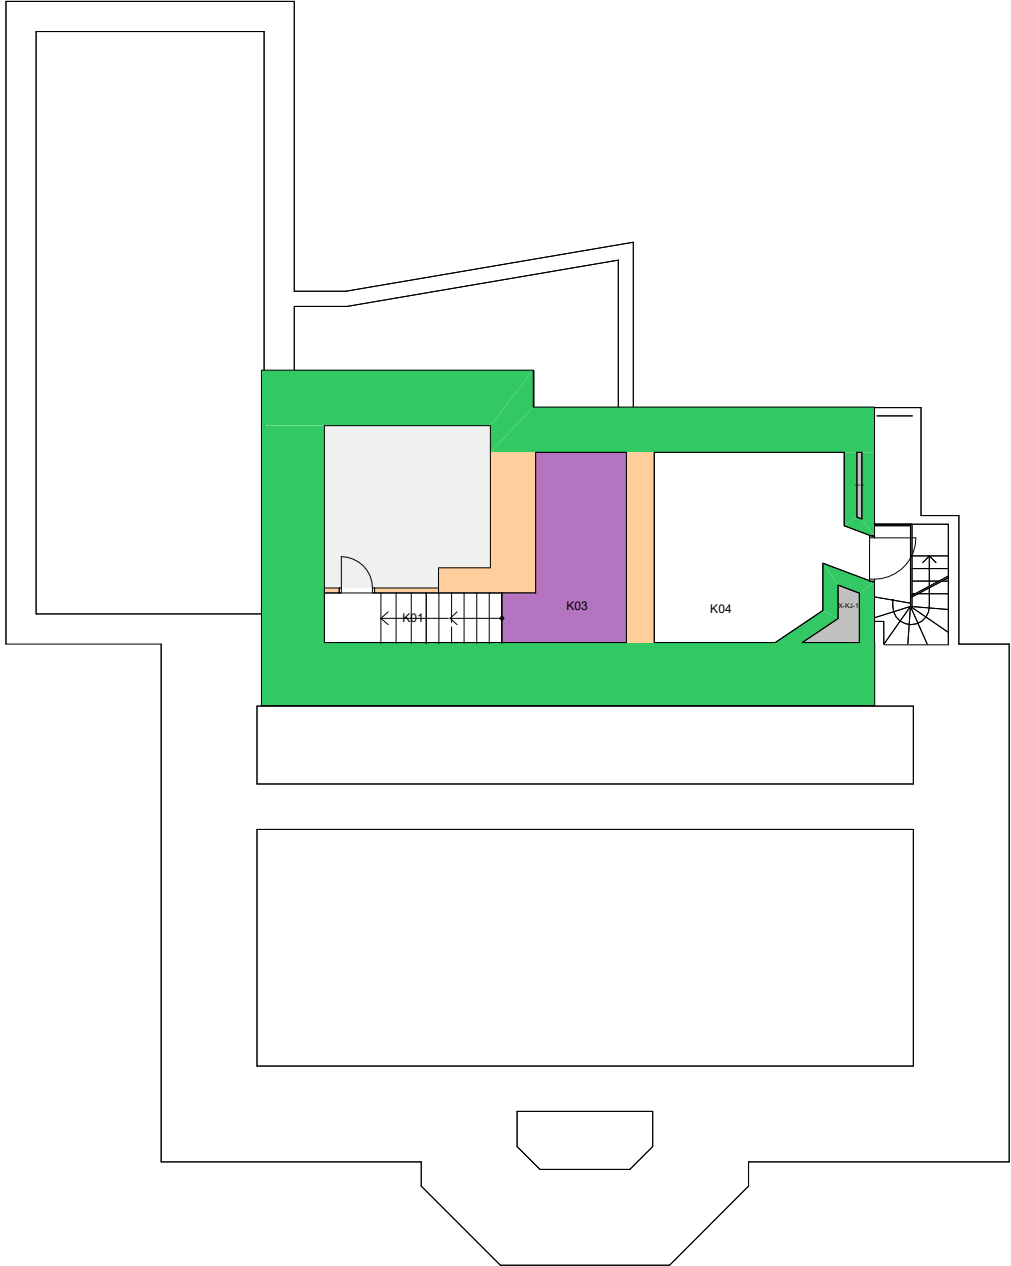


Forvaltningstegning  
Ved ombygging el. må alle mål kontrolleres på stedet

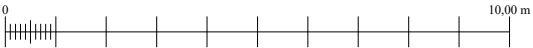

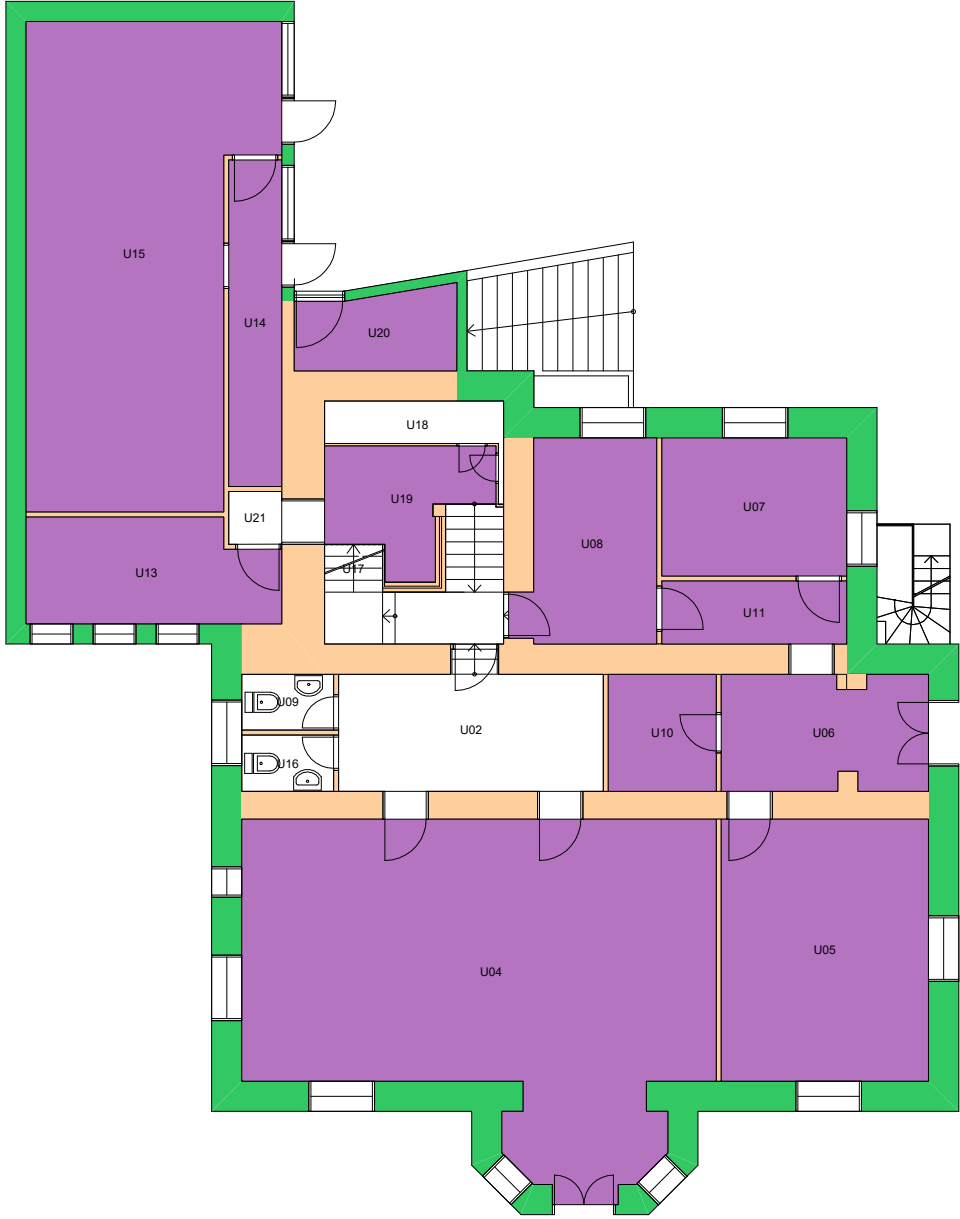


Forvaltningstegning  
Ved ombygging el. må alle mål kontrolleres på stedet

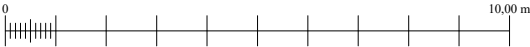

Space Manager Pythagoras AB

UiO : Universitetet i Oslo  
Utland  
AN11  
Det norske institutt i Roma  
Etasje: UE  
Mål: 1:150 (A4 format)  
Dato: 15.05.23

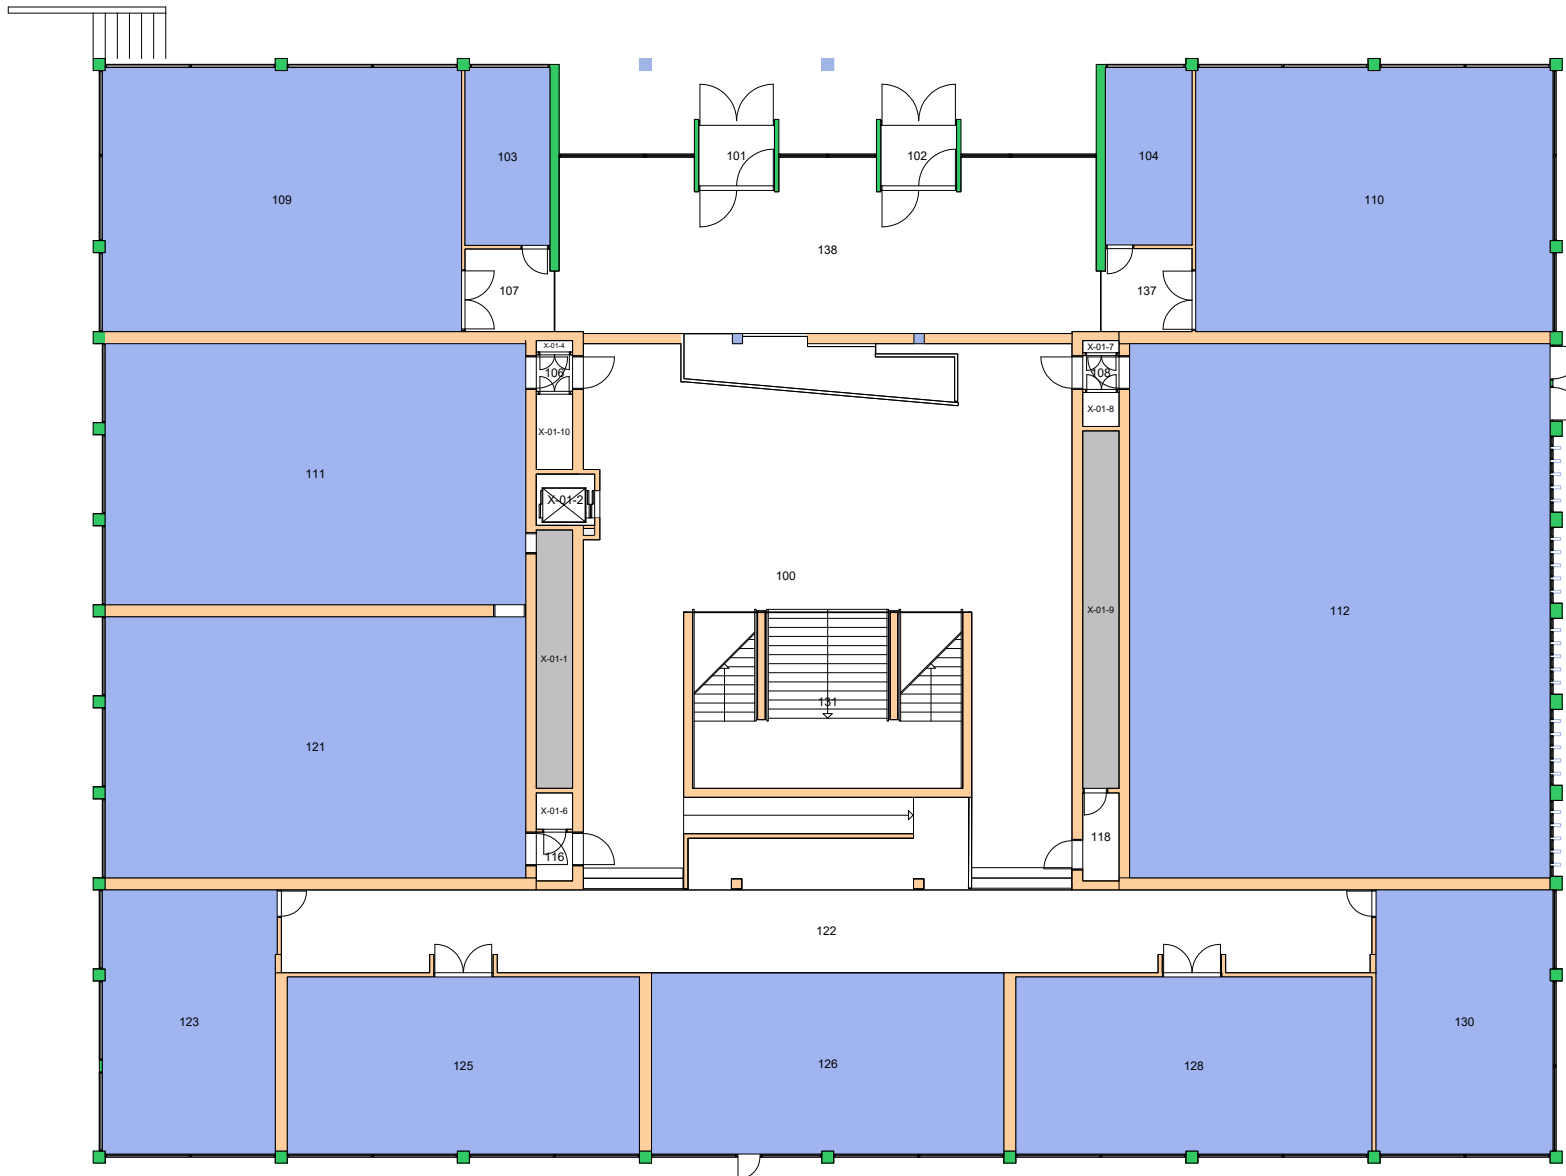

Forvaltningstegning  
Ved ombygging el. må alle mål kontrolleres på stedet



Space Manager Pythagoras AB

UiO : Universitetet i Oslo

Øvre Blindern


BL05

Sophus Bugges hus

Etasje: 01

Mål: 1:250 (A4 format)


Dato: 15.05.23

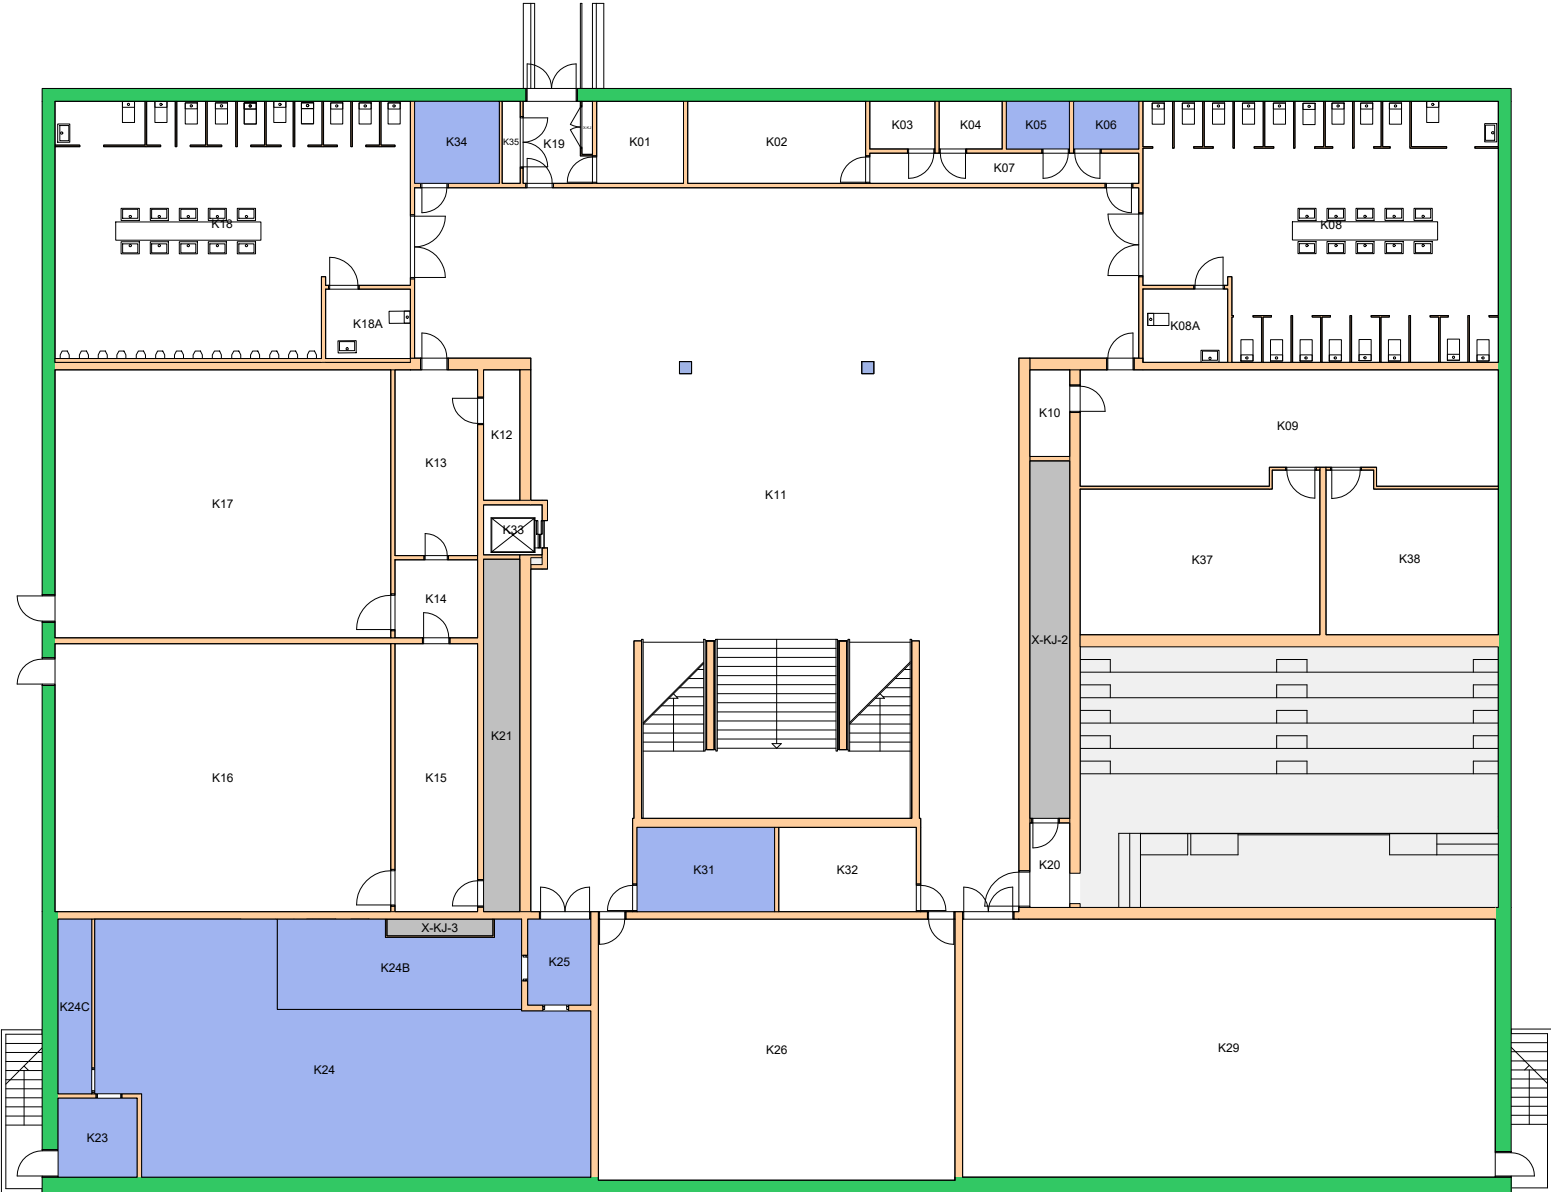

Forvaltningstegning  
 Ved ombygging el. må alle mål kontrolleres på stedet



14000000 Det humanistiske fakultet ■  
14350000 Institutt for lingvistiske og nordiske studier ■

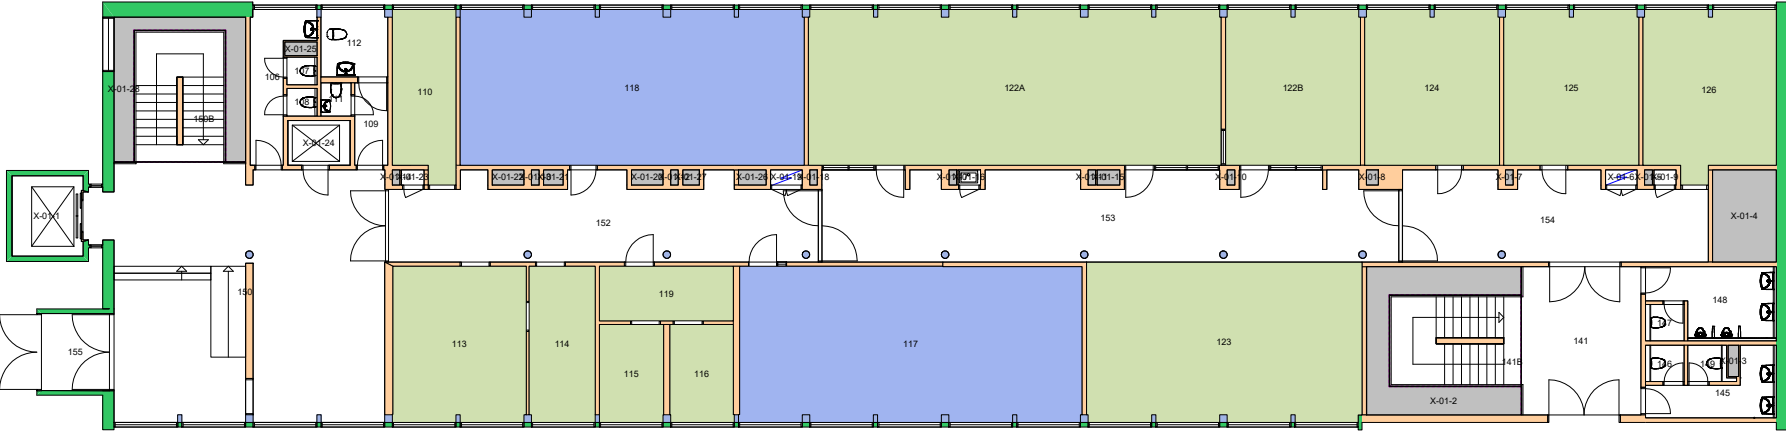

Forvaltningstegning  
Ved ombygging el. må alle mål kontrolleres på stedet




Space Manager Pythagoras AB

UiO : Universitetet i Oslo  
Øvre Blindern  
BL06  
Henrik Wergelands hus  
Etasje: 01  
Mål: 1:250 (A4 format)  
Dato: 15.05.23

Brukerenhet

- 14000000 Det humanistiske fakultet
- 14350000 Institutt for lingvistiske og nordiske studier
- 14356500 Senter for Ibsen-studier

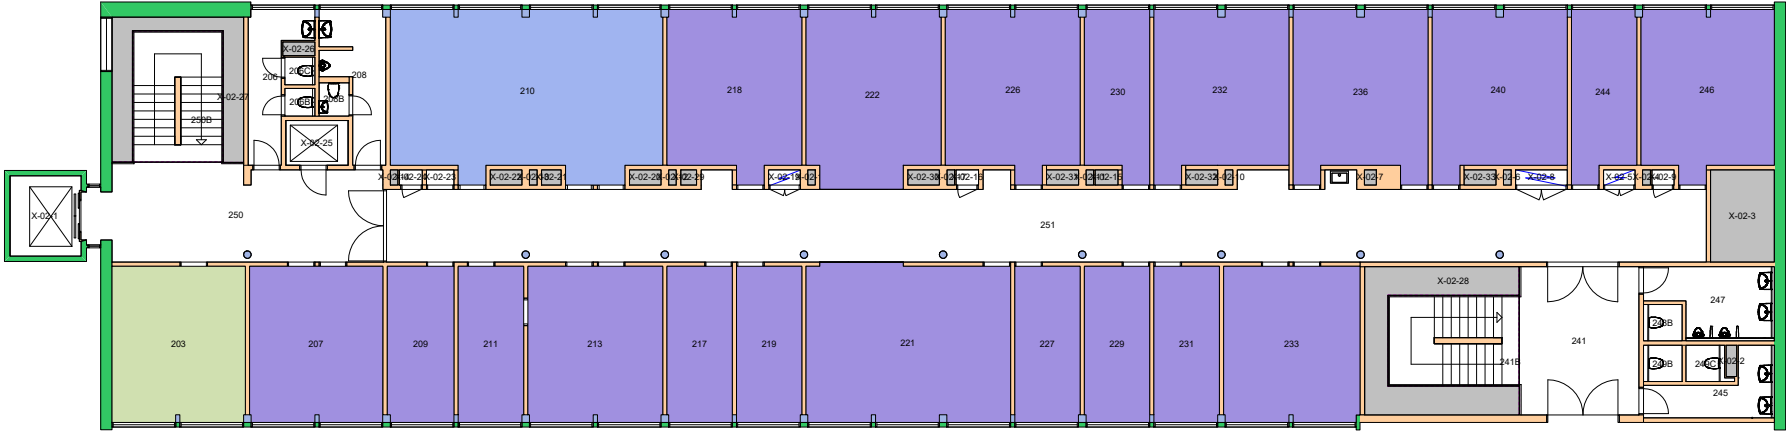


Forvaltningstegning  
 Ved ombygging el. må alle mål kontrolleres på stedet



Space Manager Pythagoras AB

UiO : Universitetet i Oslo  
 Øvre Blindern  
 BL06  
 Henrik Wergelands hus  
 Etasje: 02  
 Mål: 1:250 (A4 format)  
 Dato: 15.05.23

14000500 Det humanistiske fakultet sekretariatet  
14350000 Institutt for lingvistiske og nordiske studier

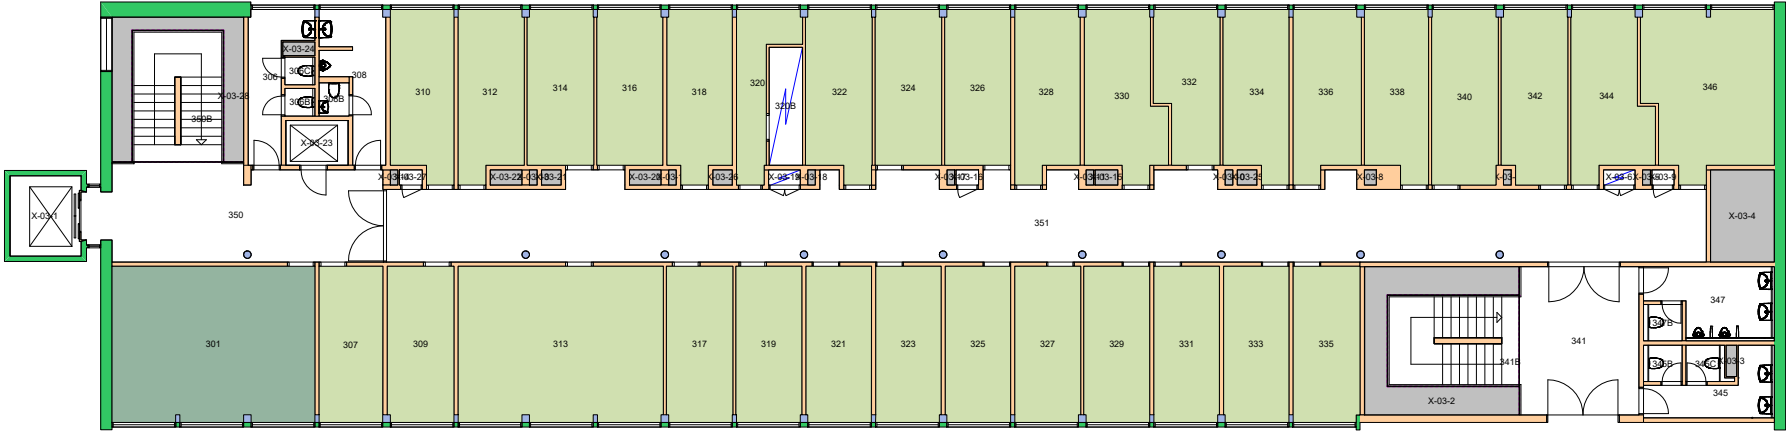


Forvaltningstegning  
Ved ombygging el. må alle mål kontrolleres på stedet



Space Manager Pythagoras AB

UiO : Universitetet i Oslo  
Øvre Blindern  
BL06  
Henrik Wergelands hus  
Etasje: 03  
Mål: 1:250 (A4 format)  
Dato: 15.05.23



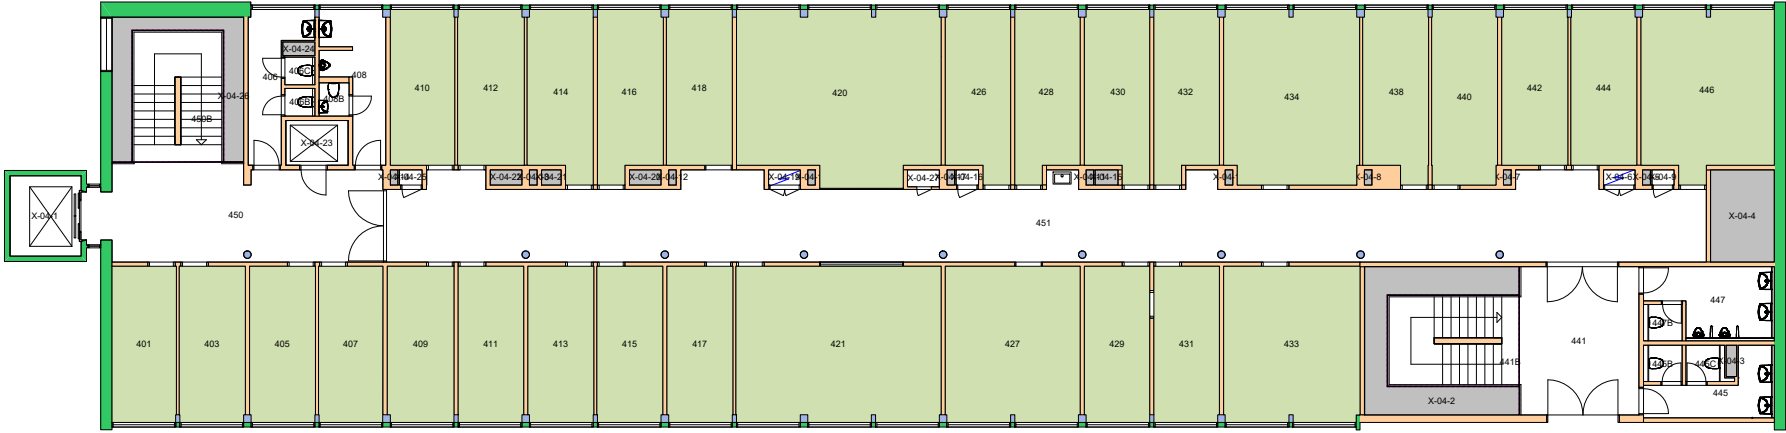


Forvaltningstegning  
Ved ombygging el. må alle mål kontrolleres på stedet



Space Manager Pythagoras AB

UiO : Universitetet i Oslo  
Øvre Blindern  
BL06  
Henrik Wergelands hus  
Etasje: 04  
Mål: 1:250 (A4 format)  
Dato: 15.05.23

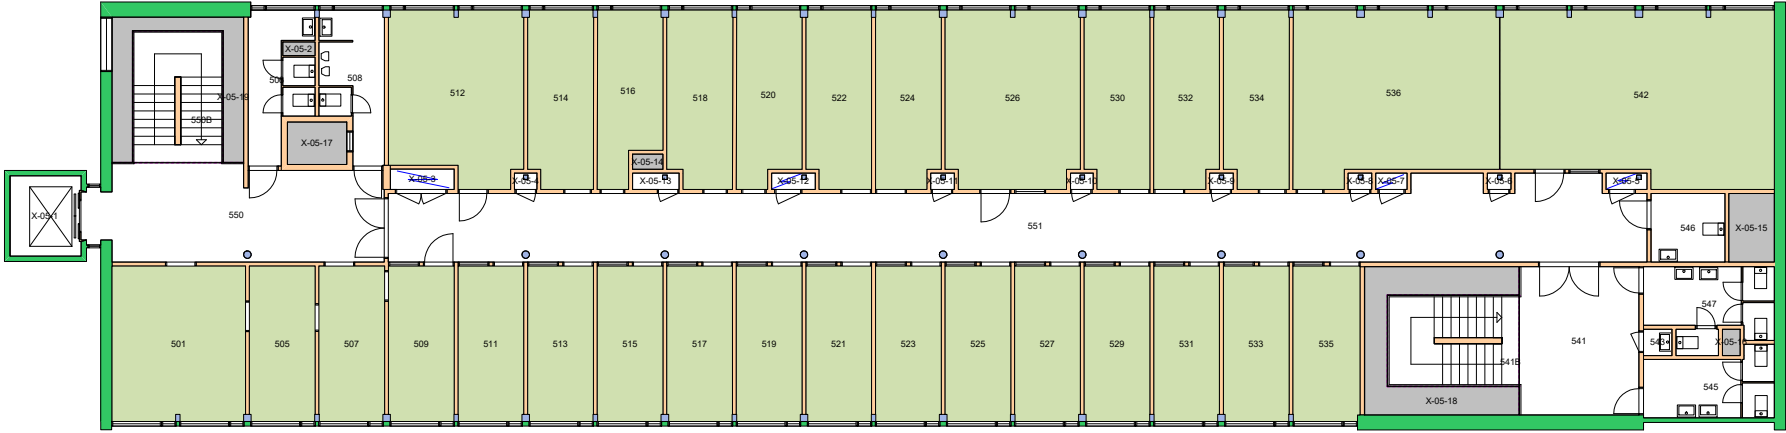

Forvaltningstegning  
 Ved ombygging el. må alle mål kontrolleres på stedet




Space Manager Pythagoras AB

UiO : Universitetet i Oslo  
 Øvre Blindern  
 BL06  
 Henrik Wergelands hus  
 Etasje: 05  
 Mål: 1:250 (A4 format)  
 Dato: 15.05.23

# Brukerenhet

14000000 Det humanistiske fakultet ■  
14350000 Institutt for lingvistiske og nordiske studier ■

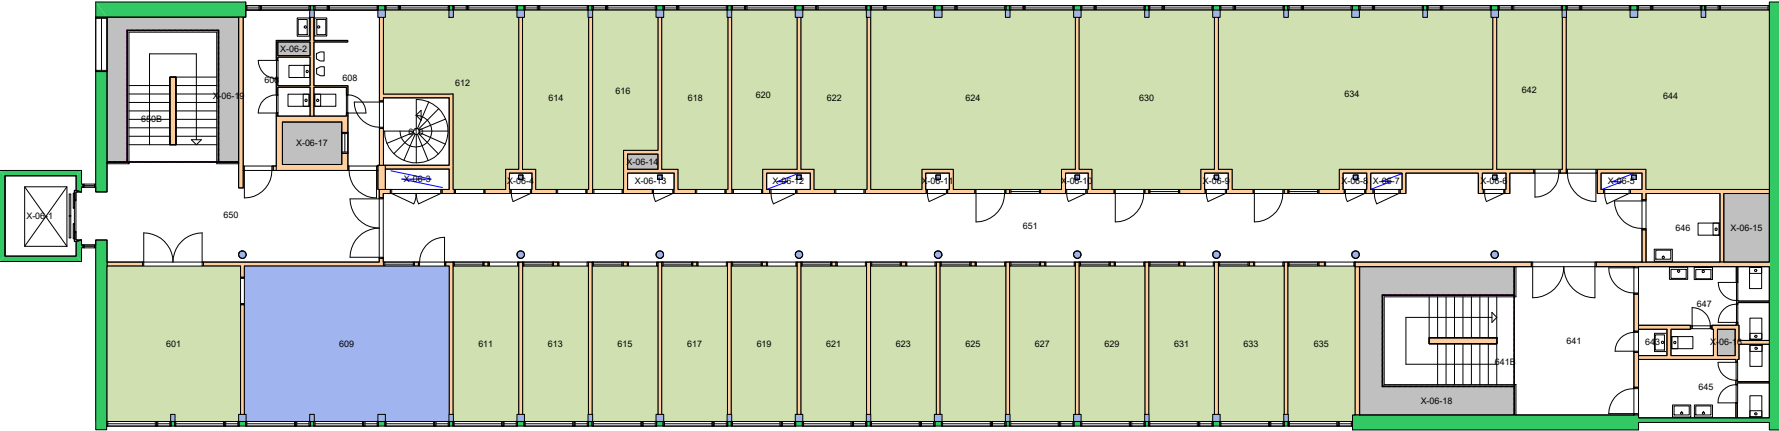

Forvaltningstegning  
Ved ombygging el. må alle mål kontrolleres på stedet




Space Manager Pythagoras AB

UiO : **Universitetet i Oslo**  
Øvre Blindern  
BL06  
Henrik Wergelands hus  
Etasje: 06  
Mål: 1:250 (A4 format)  
Dato: 15.05.23

# Brukerenhet

- 14000500 Det humanistiske fakultet sekretariatet
- 14200000 Institutt for kulturstudier og orientalske språk
- 14350000 Institutt for lingvistiske og nordiske studier

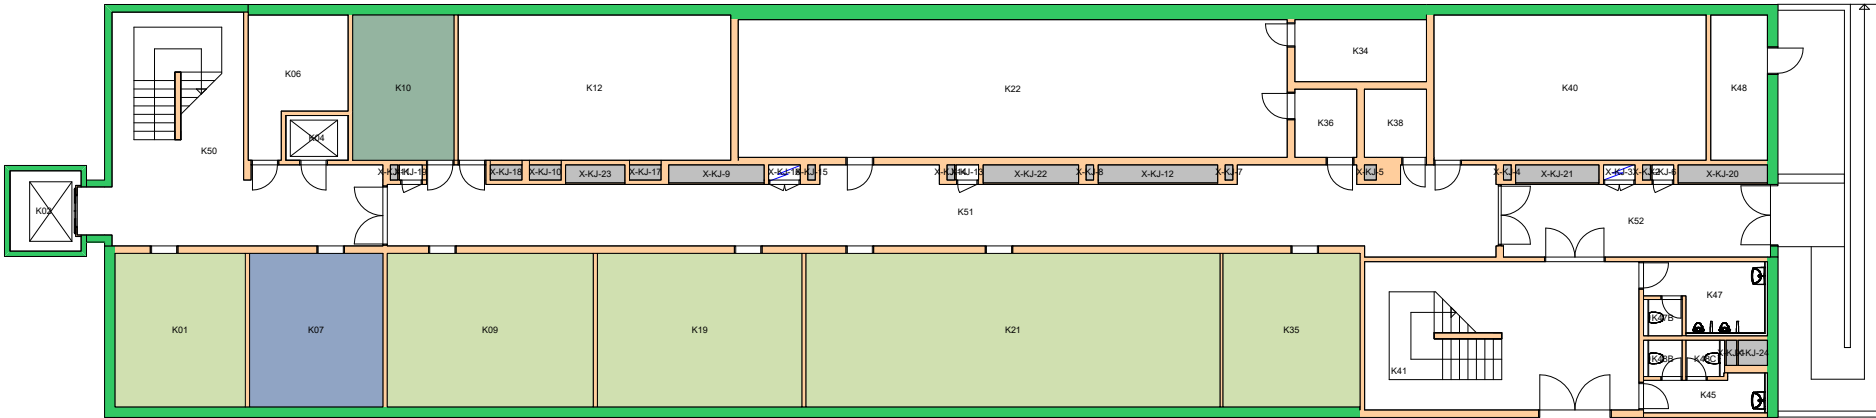


Forvaltningstegning  
Ved ombygging el. må alle mål kontrolleres på stedet



Space Manager Pythagoras AB

UiO : Universitetet i Oslo  
Øvre Blindern  
BL06  
Henrik Wergelands hus  
Etasje: KJ  
Mål: 1:250 (A4 format)  
Dato: 15.05.23

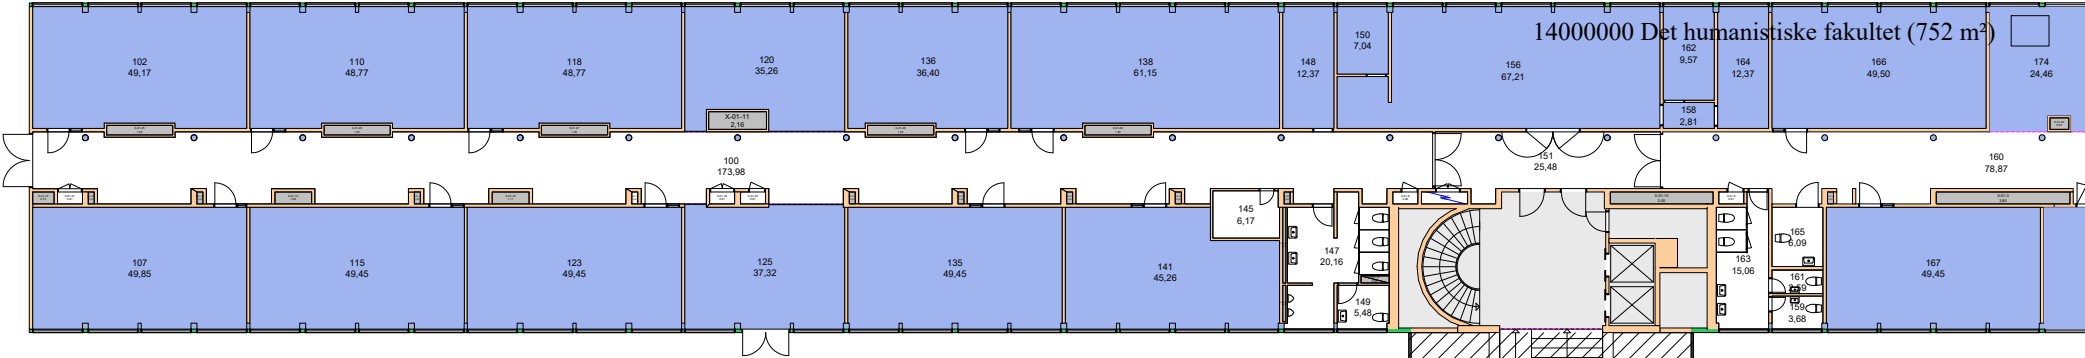


- Alle rom på begge sider av korridor - Amositt-C  
Brystningsplate under vindu

- 109 - Asb-C  
Vinylfliser på gulv

- 149 - Asb-A/C  
Rørbend (prøve), gulvfliser og himling, vertikalt rørstrekk

- Korridor i etg. - Asb-C  
Vinylfliser på gulv


- Korridor - Asb-C  
Tre gamle brannskillevegger med dobbel asb. lappplater

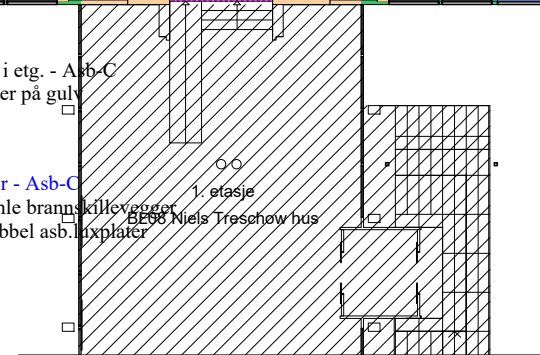

UiO, Eiendomsavd  
UNIVERSITETET ØVRE BLINDERN BL07  
01  
1:320  
15.05.23



14000500 Det humanistiske fakultet sekretariatet (772 m<sup>2</sup>)

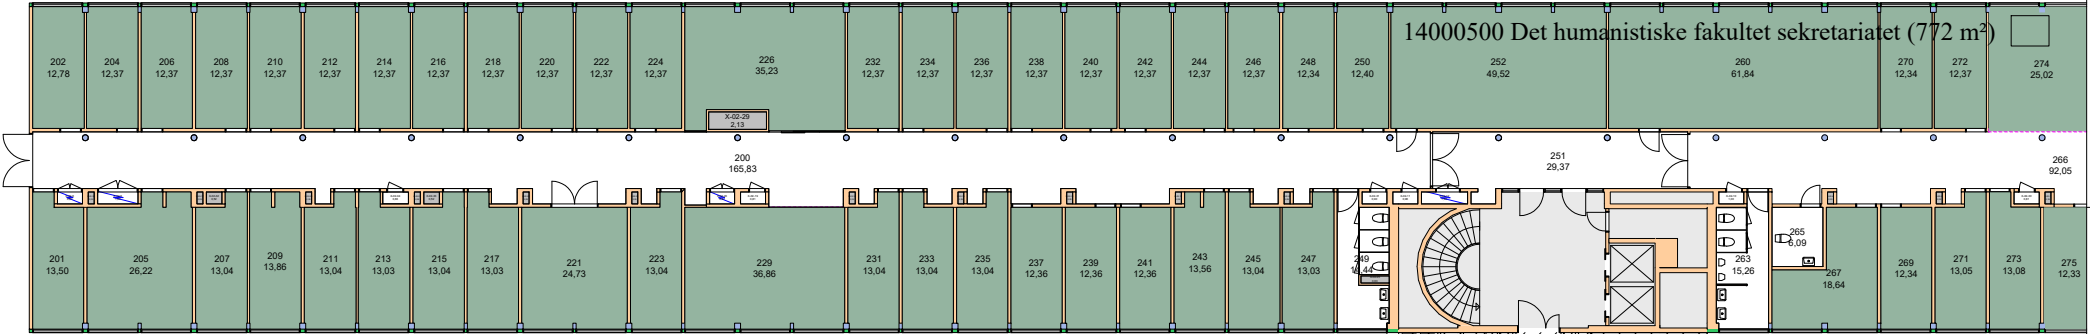


- Alle rom på begge sider av korridor - Asb-C  
Brystningsplate under vindu

- Vask ved trapp midt i etg. - Asb-C  
Vertikalt soilrør, asb. i muffe


- Tavlerom i korridor - Asb-C  
Vynylfliser på gulv

- Korridor 200, 230, 250 - Asb-C  
Vynylfliser på gulv

- Korridor - Asb-C  
En gml. brannskillevegg med dobbel  
asb.luxplater mellom 241/253

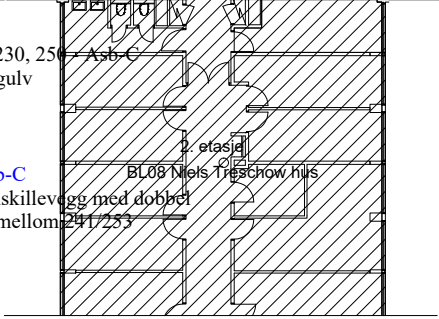

UiO, Eiendomsavd  
 UNIVERSITETET ØVRE BLINDERN BL07  
 02  
 1:320  
 15.05.23

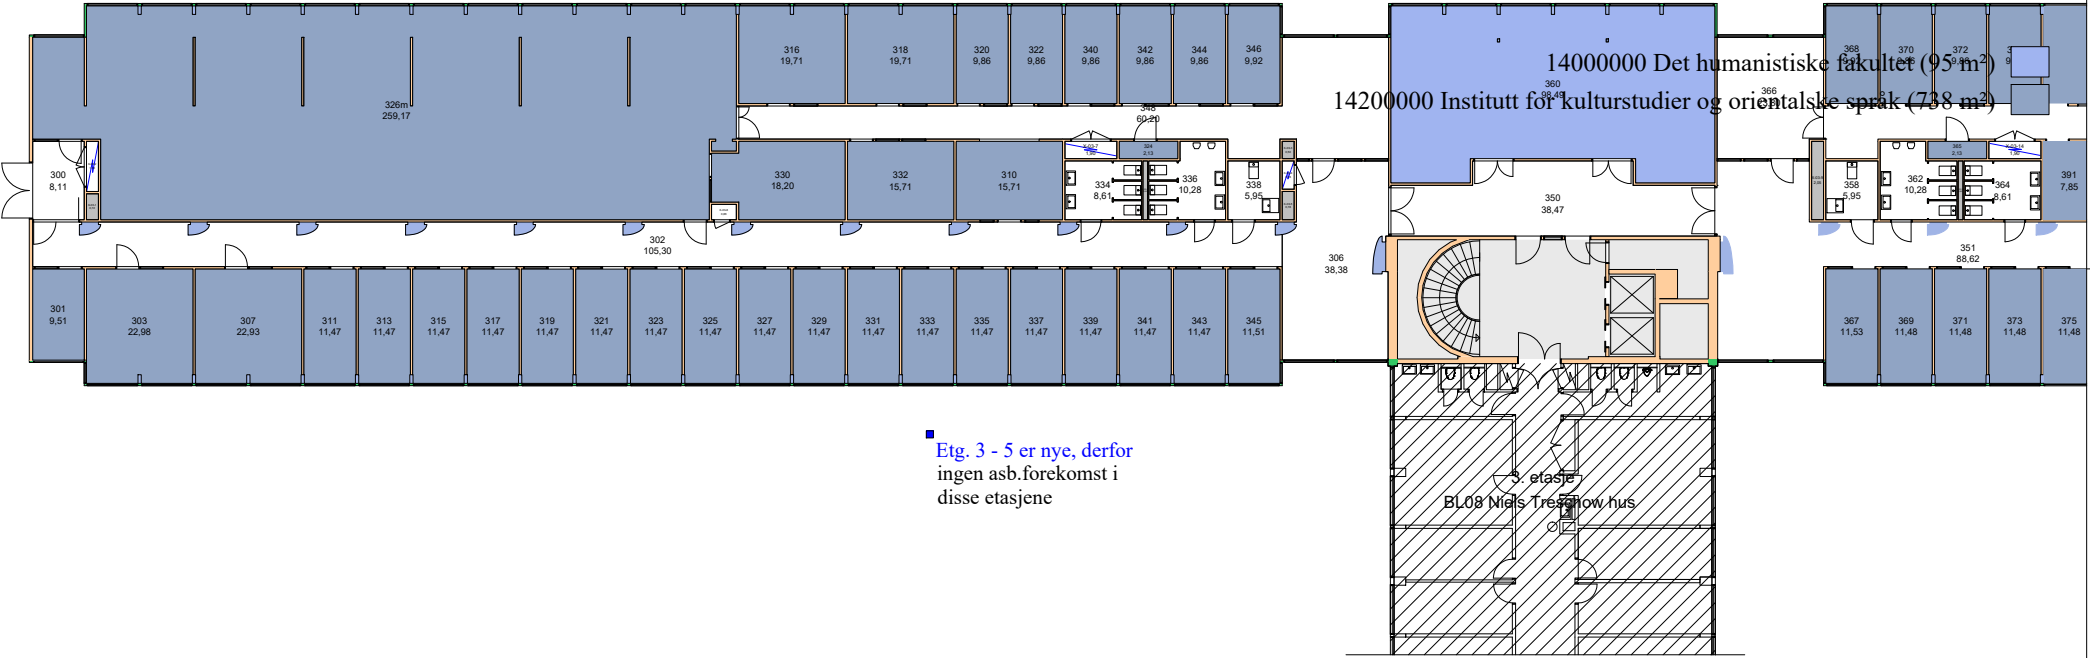

UiO, Eiendomsavd  
 UNIVERSITETET ØVRE BLINDERN BL07  
 03  
 1:320  
 15.05.23

Brukerenhet



Space Manager Pythagoras AB


UiO, Eiendomsavd  
UNIVERSITETET ØVRE BLINDERN BL07

04

1:320

15.05.23



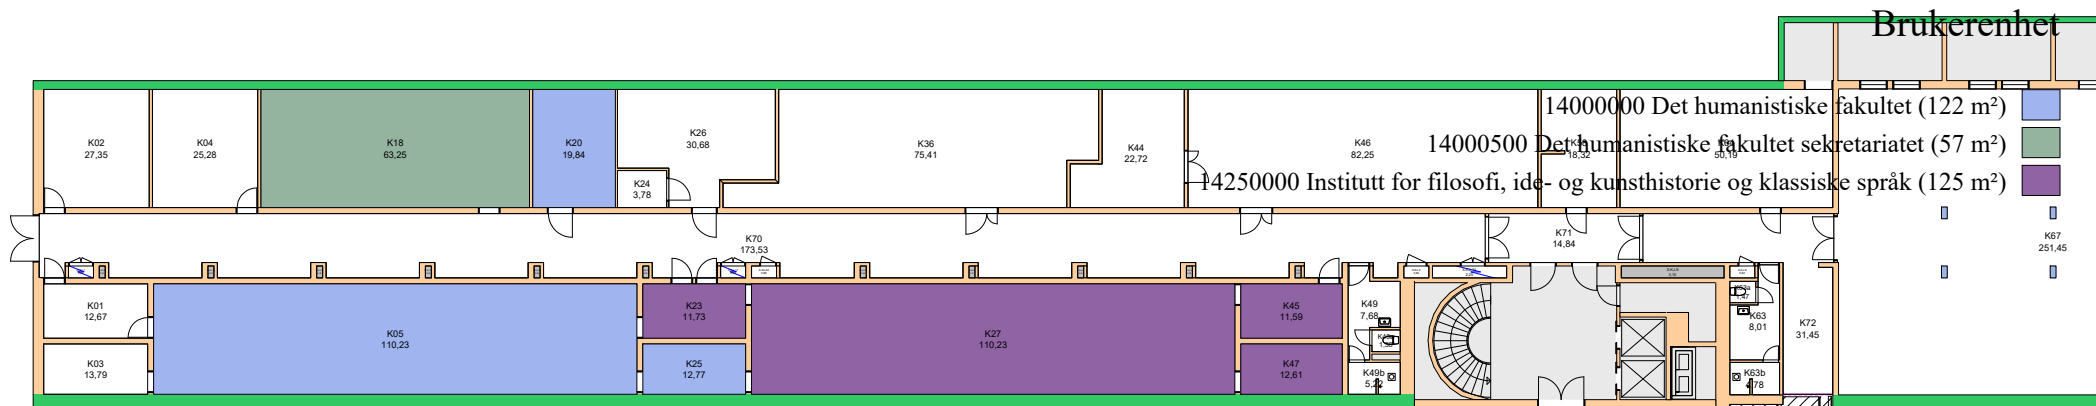

■ K30, K32, K34, K36, K38,  
K40, K42, K44, K46, K48, K50 - Amositt-C  
Takhimling

■ K45 - Asb-C  
Himlingsplate v/inngang

■ K49 - Asb - C  
Vertikalt rørstrekk, rørbend,  
gulvfliser og takplate

■ K58 -Asb-C  
Vinylfliser på gulv


■ K60 - Asb-C  
Gml. rørbend og endestykker ved innvegg

■ K63 - Asb-C  
Rørbend og himling

■ K67 - Amositt-B/C  
Rørbend og endestykker på  
eldre rør, noe merket

■ Korridor K70, K71 - Asb-C  
Himlingsplate v/inngang til rom K01

■ Korridor K70, K71 - Asb-C  
Rørgate med rørbend

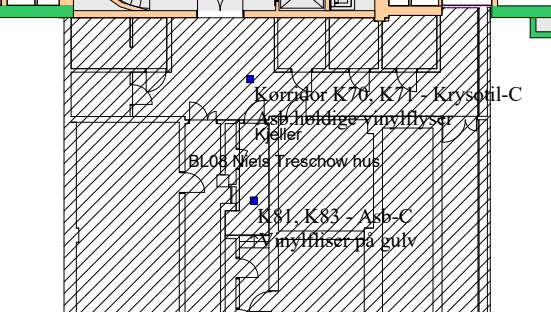

■ K81, K83, K87 - Asb-C  
Rørbend, over/under himling

■ K90 - Asb-C  
Svartmalte eternittplater over tavle

UiO, Eiendomsavd


UNIVERSITETET ØVRE BLINDERN BL07

KJ

1:320


15.05.23



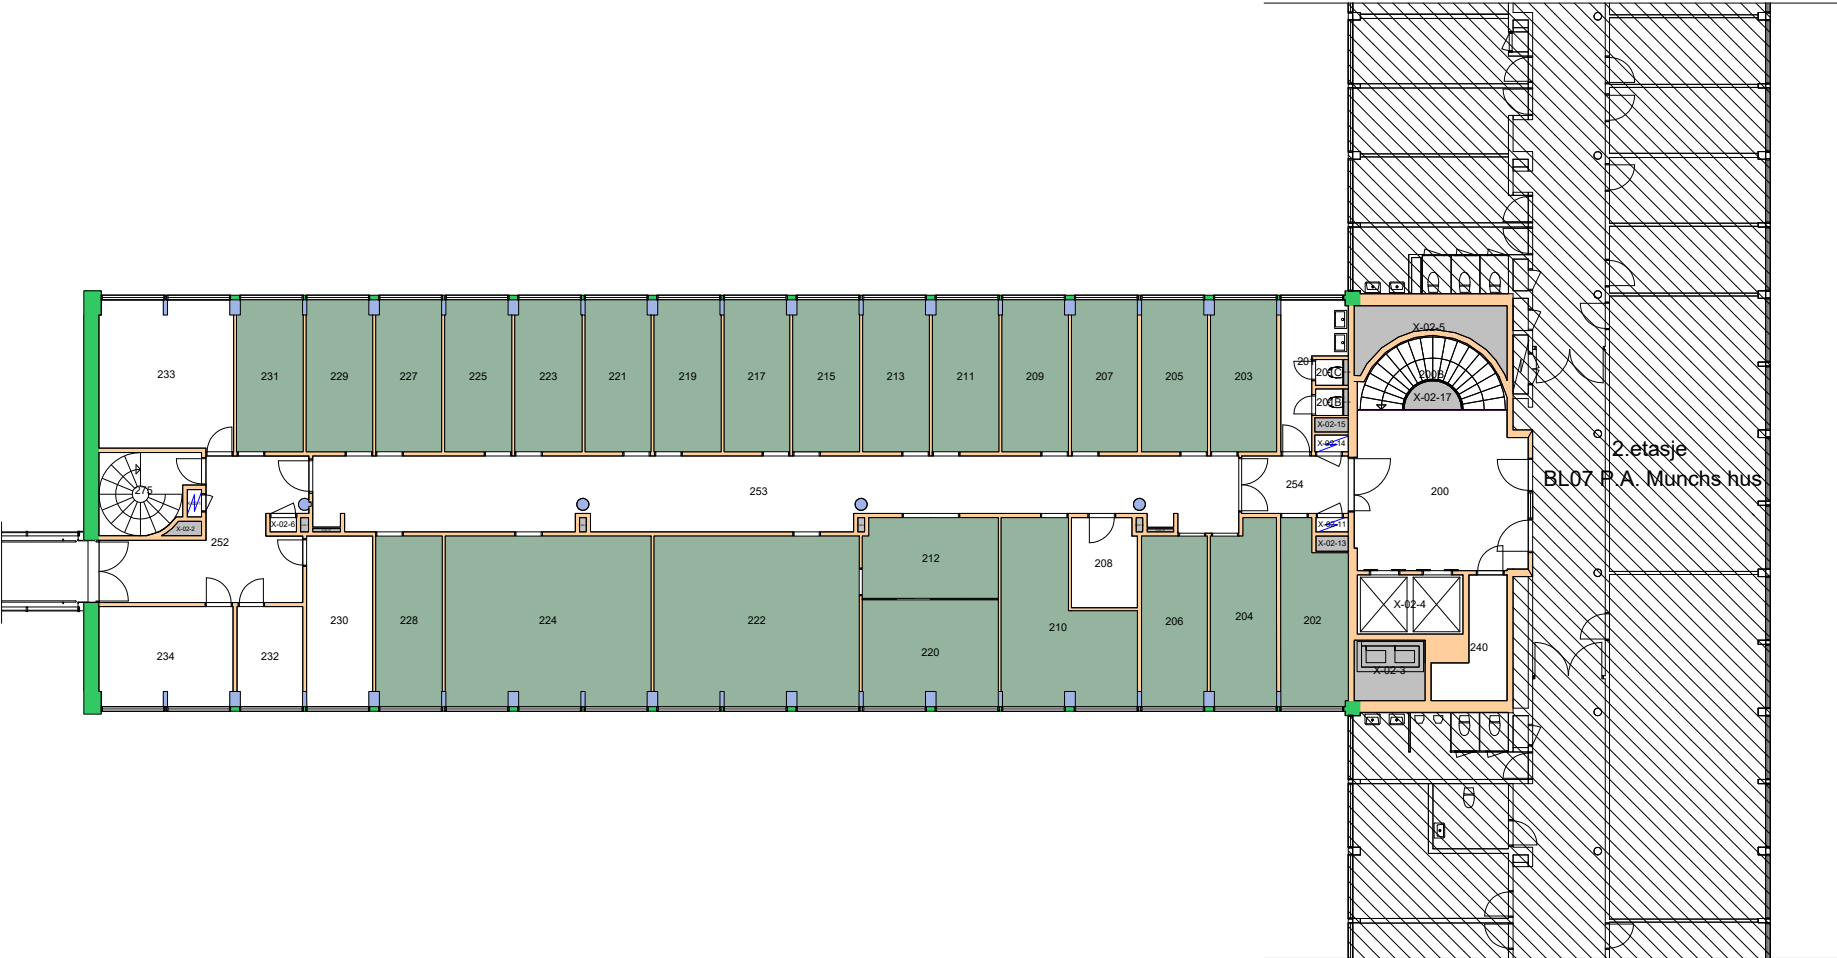

Forvaltningstegning  
 Ved ombygging el. må alle mål kontrolleres på stedet



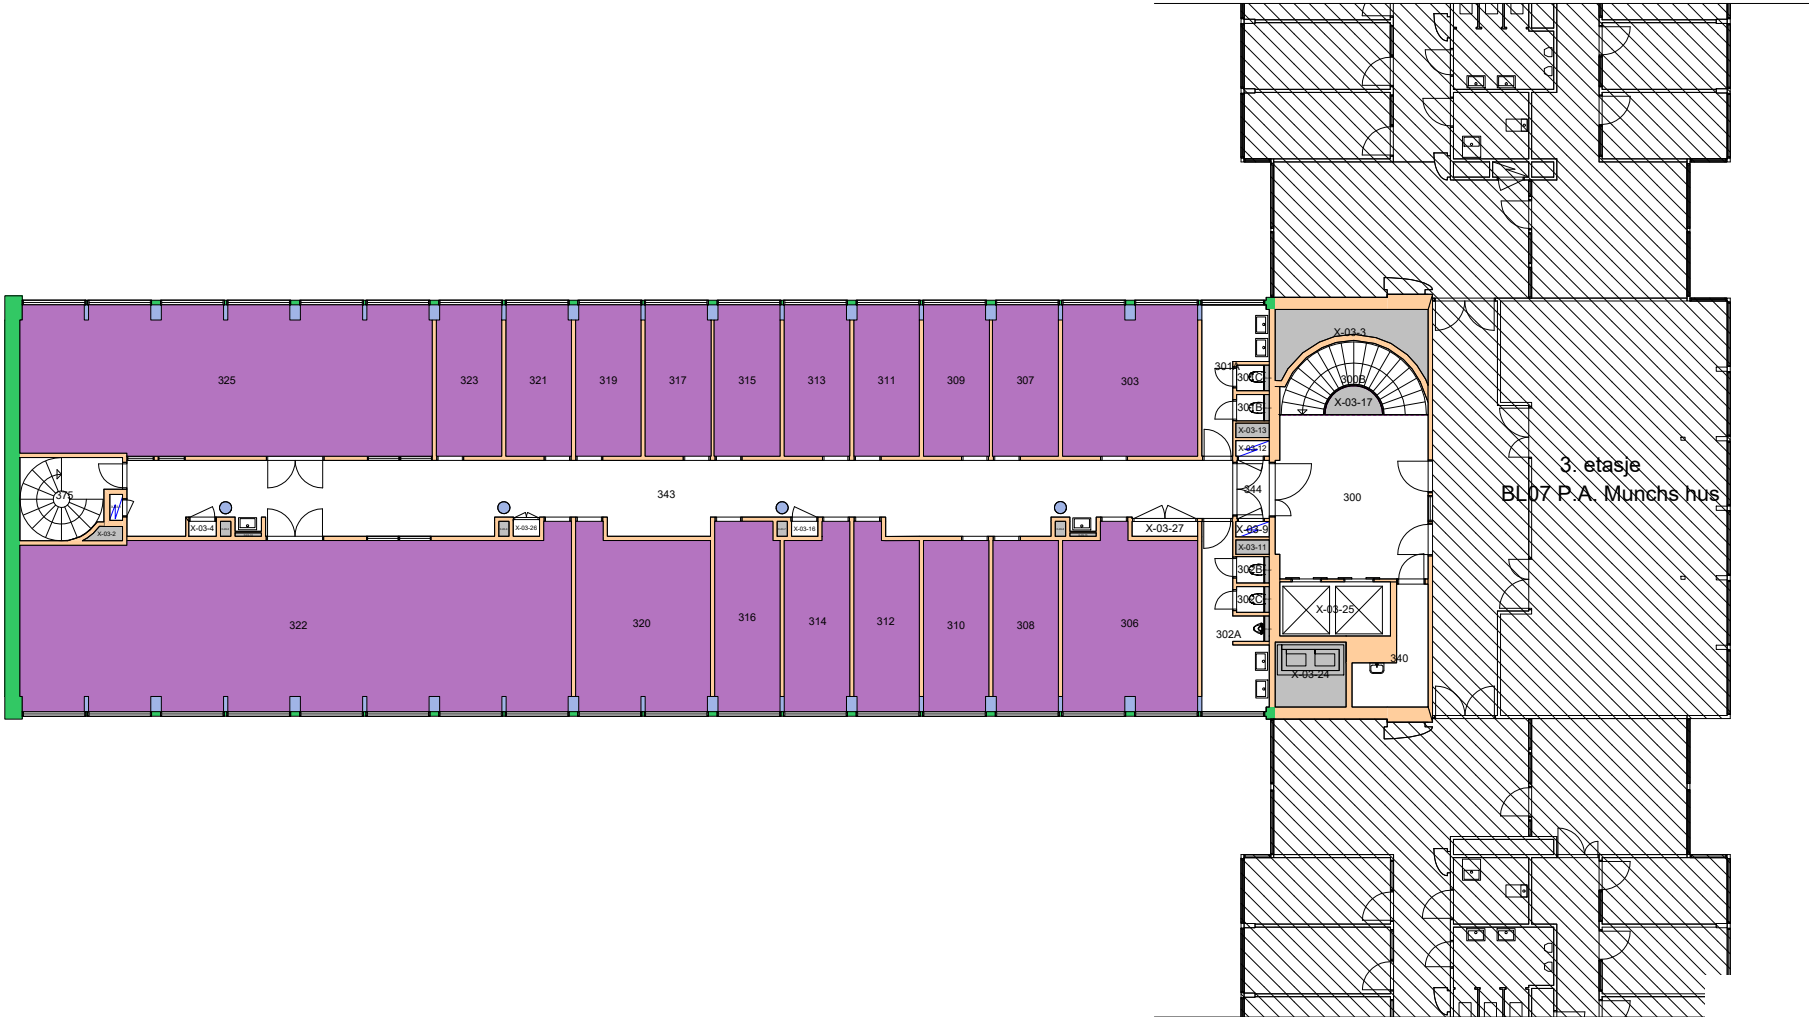


Forvaltningstegning  
Ved ombygging el. må alle mål kontrolleres på stedet



Space Manager Pythagoras AB

UiO : Universitetet i Oslo  
 Øvre Blindern  
 BL08  
 Niels Treschows hus  
 Etasje: 03  
 Mål: 1:250 (A4 format)  
 Dato: 15.05.23

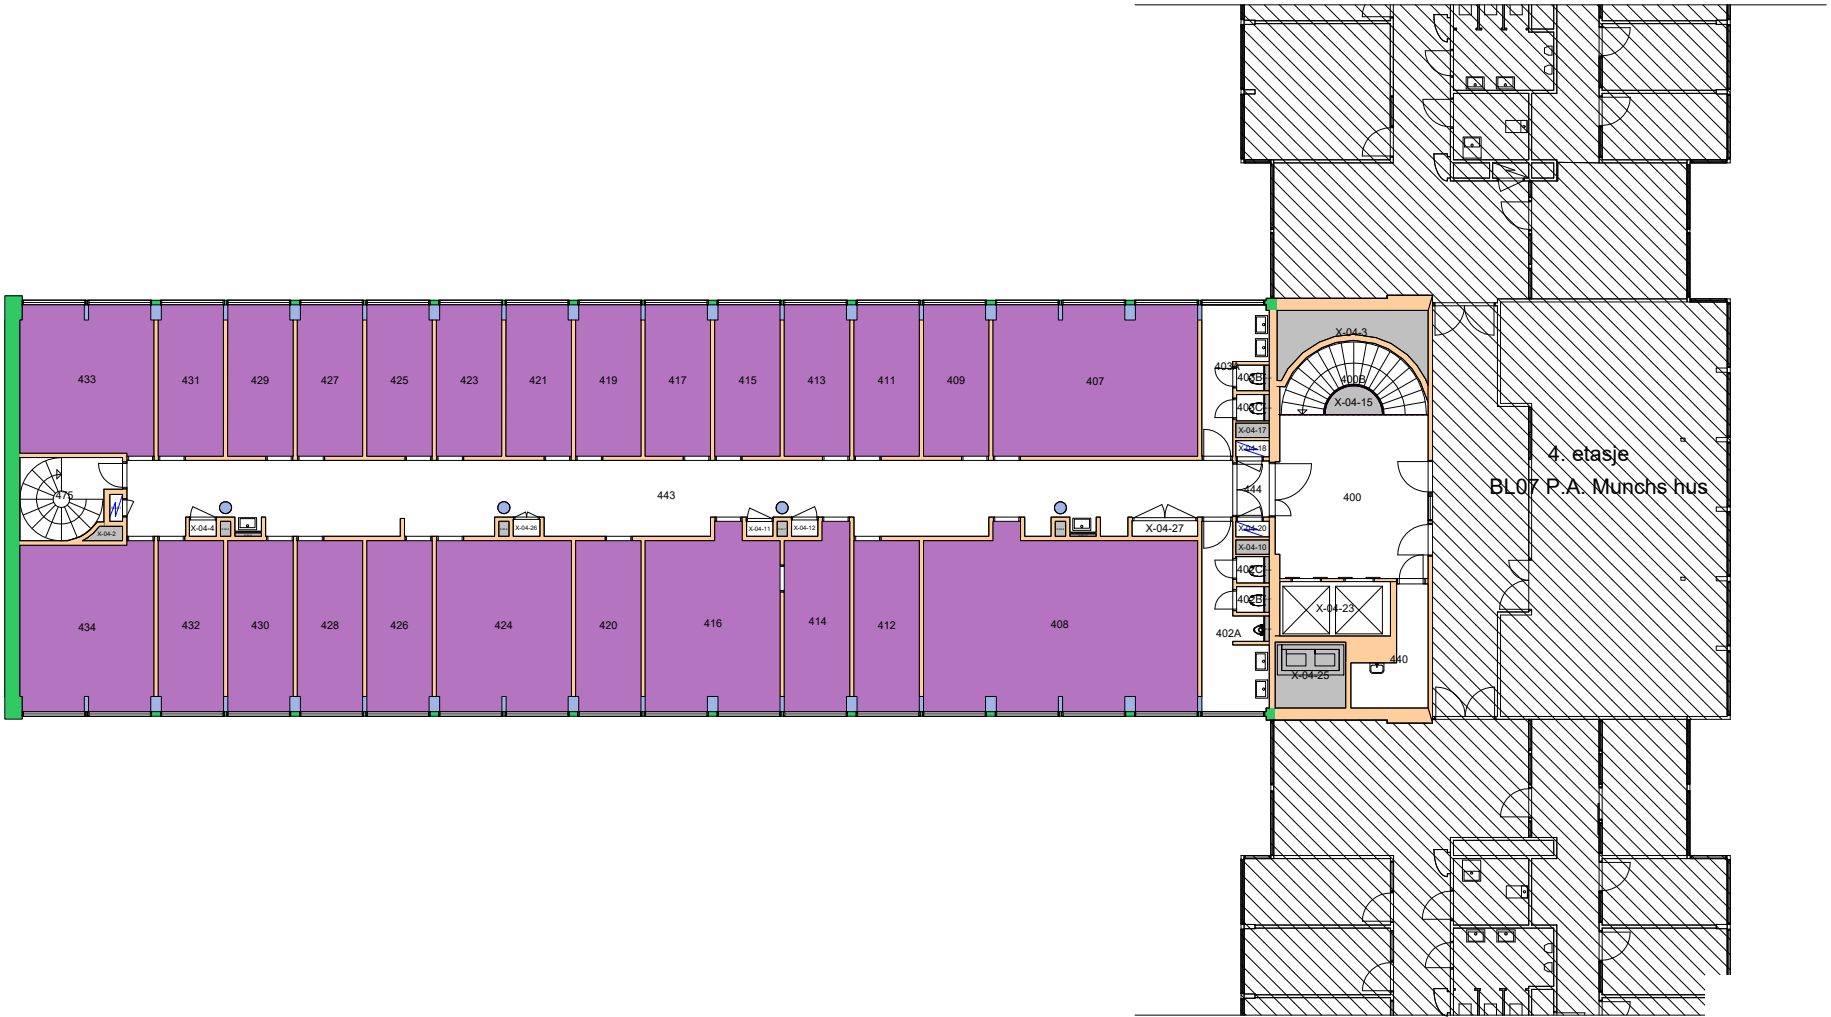


Forvaltningstegning  
 Ved ombygging el. må alle mål kontrolleres på stedet



Space Manager Pythagoras AB


UiO : Universitetet i Oslo  
 Øvre Blindern  
 BL08  
 Niels Treschows hus  
 Etasje: 04  
 Mål: 1:250 (A4 format)  
 Dato: 15.05.23

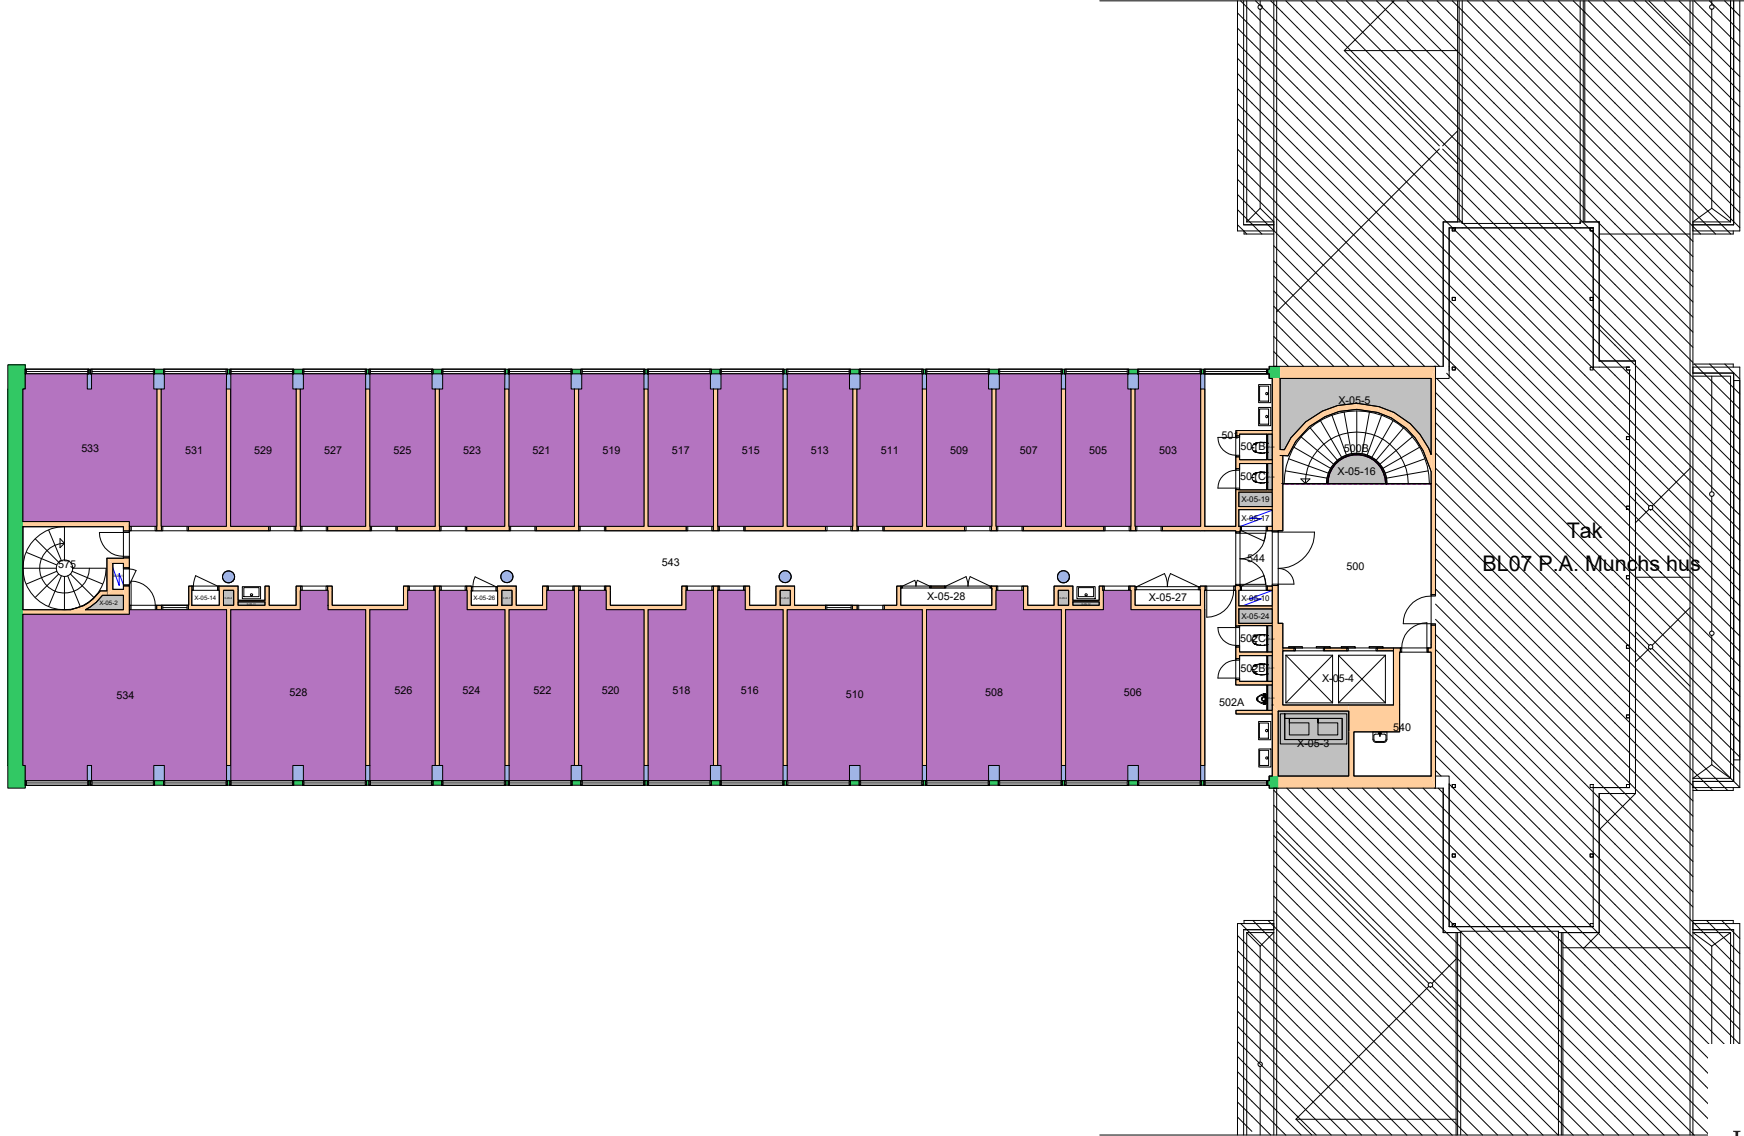

Forvaltningstegning  
Ved ombygging el. må alle mål kontrolleres på stedet



UiO : Universitetet i Oslo  
 Øvre Blindern  
 BL08  
 Niels Treschows hus  
 Etasje: 05  
 Mål: 1:250 (A4 format)  
 Dato: 15.05.23

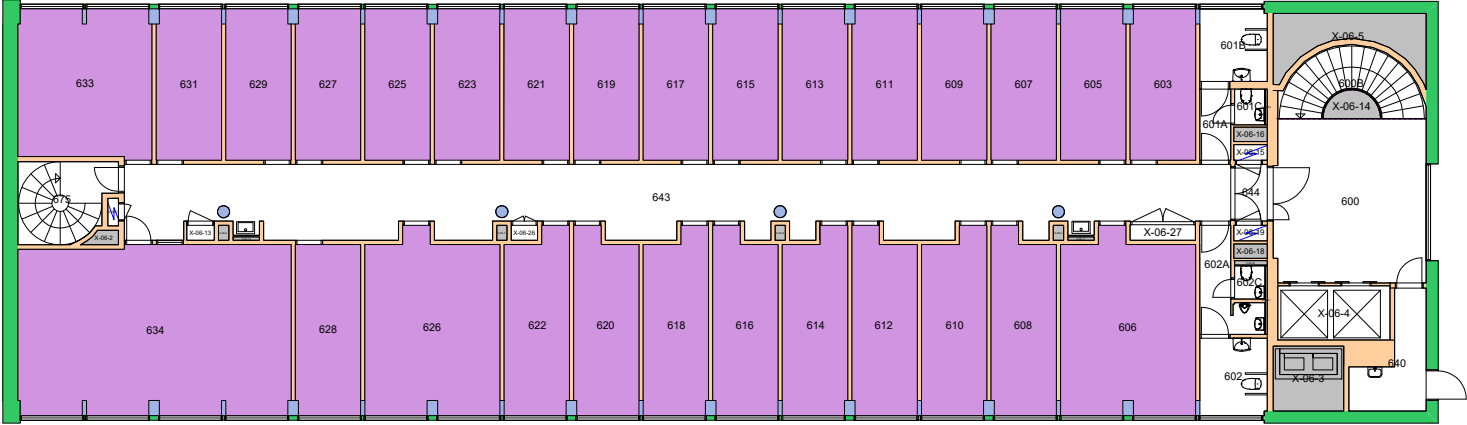


Forvaltningstegning  
Ved ombygging el. må alle mål kontrolleres på stedet



Space Manager Pythagoras AB

UiO : Universitetet i Oslo  
Øvre Blindern  
BL08  
Niels Treschows hus  
Etasje: 06  
Mål: 1:250 (A4 format)  
Dato: 15.05.23

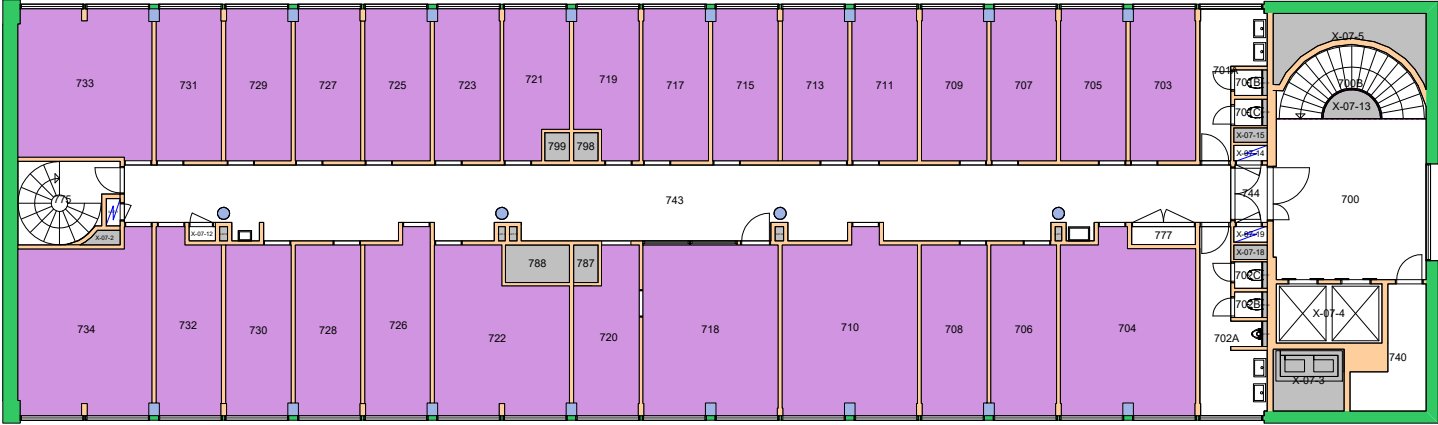


Forvaltningstegning  
Ved ombygging el. må alle mål kontrolleres på stedet



Space Manager Pythagoras AB

UiO : Universitetet i Oslo  
Øvre Blindern  
BL08  
Niels Treschows hus  
Etasje: 07  
Mål: 1:250 (A4 format)  
Dato: 15.05.23

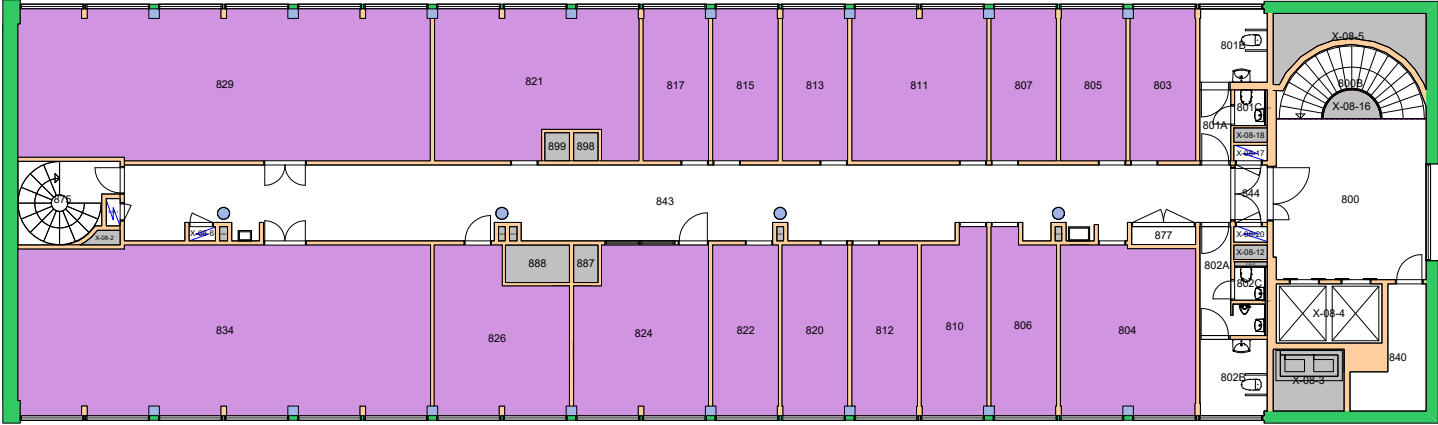


Forvaltningstegning  
Ved ombygging el. må alle mål kontrolleres på stedet



Space Manager Pythagoras AB


UiO : Universitetet i Oslo  
Øvre Blindern  
BL08  
Niels Treschows hus  
Etasje: 08  
Mål: 1:250 (A4 format)  
Dato: 15.05.23



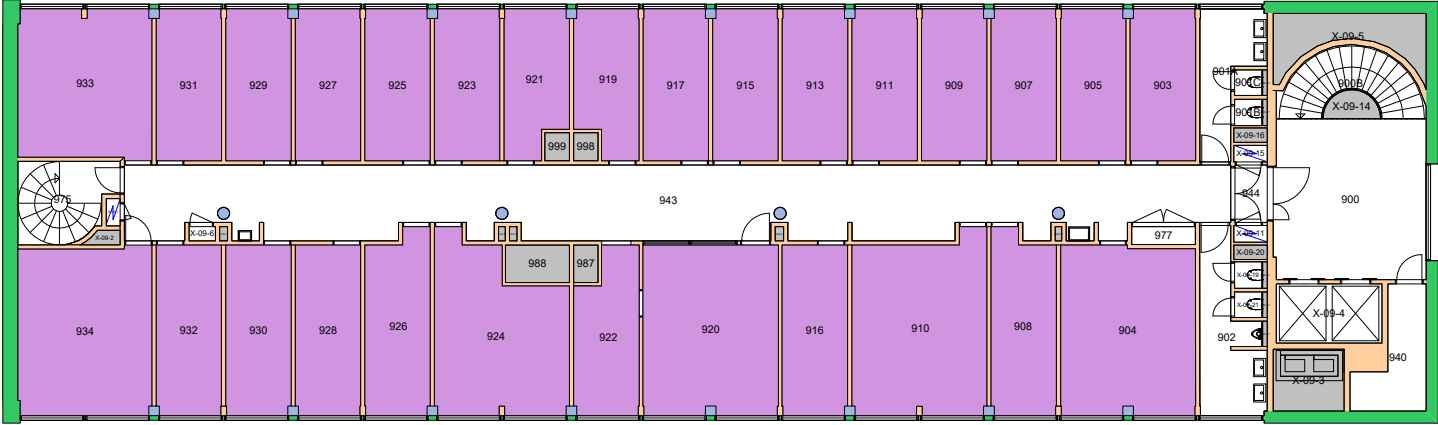

Forvaltningstegning  
Ved ombygging el. må alle mål kontrolleres på stedet



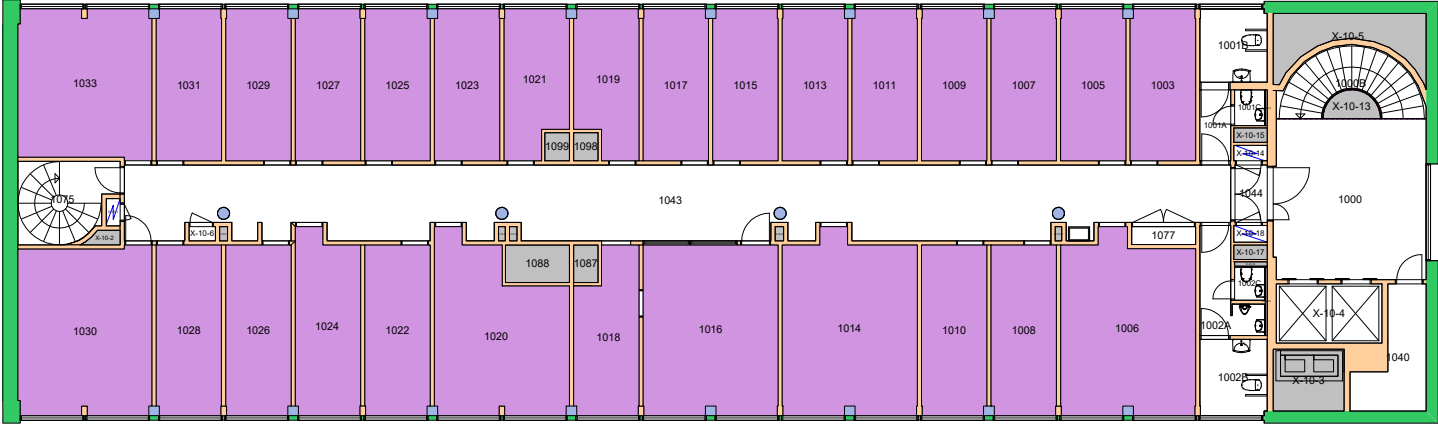


Forvaltningstegning  
Ved ombygging el. må alle mål kontrolleres på stedet



Space Manager Pythagoras AB

UiO : Universitetet i Oslo  
Øvre Blindern  
BL08  
Niels Treschows hus  
Etasje: 10  
Mål: 1:250 (A4 format)  
Dato: 15.05.23

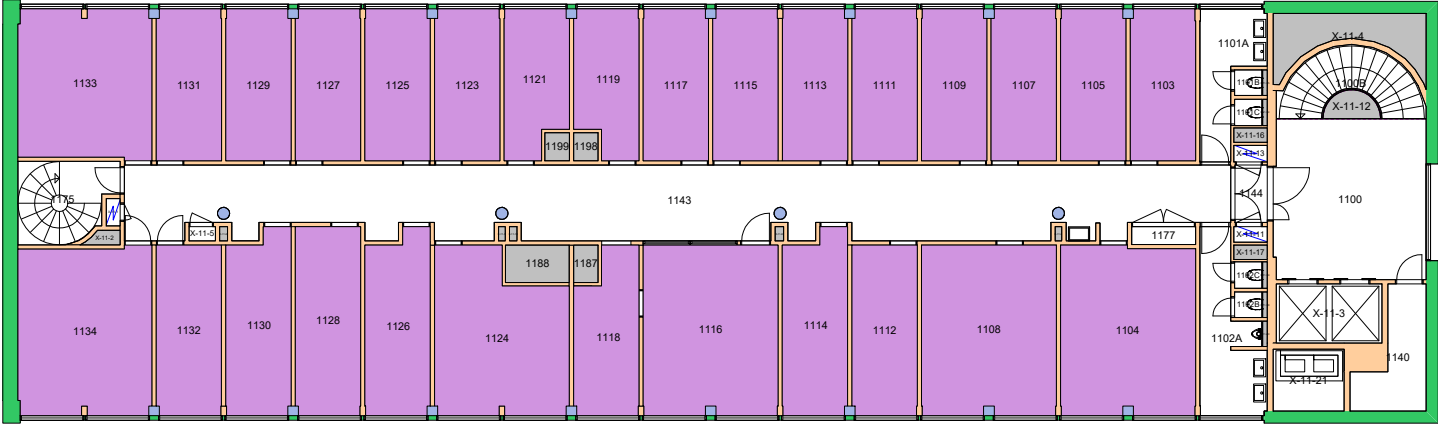

Forvaltningstegning  
Ved ombygging el. må alle mål kontrolleres på stedet




Space Manager Pythagoras AB

UiO : Universitetet i Oslo  
Øvre Blindern  
BL08  
Niels Treschows hus  
Etasje: 11  
Mål: 1:250 (A4 format)  
Dato: 15.05.23

# Brukerenhet

- 14000000 Det humanistiske fakultet ■
- 14000500 Det humanistiske fakultet sekretariatet ■

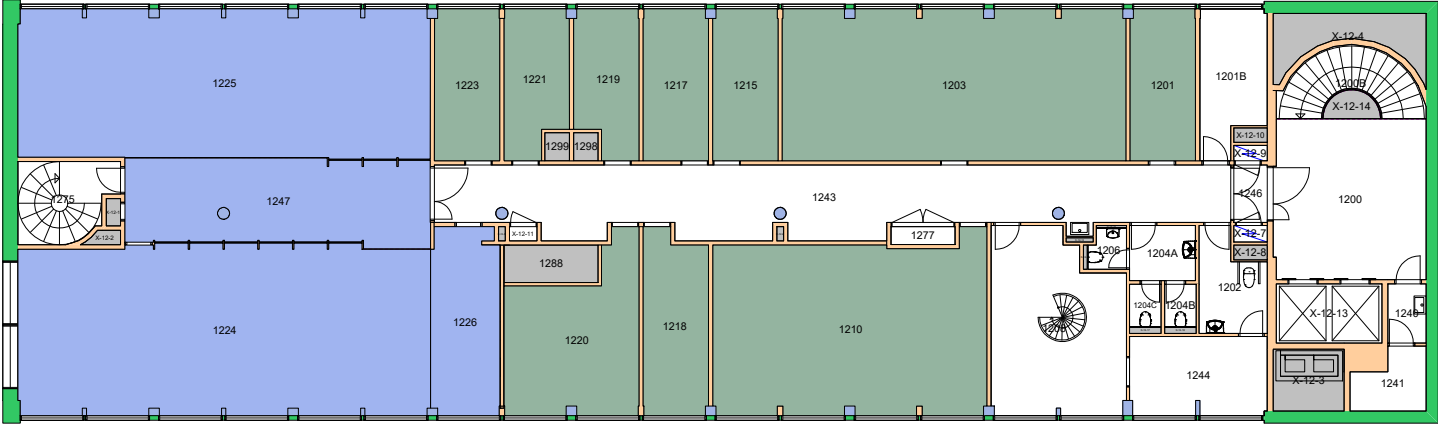

Forvaltningstegning  
Ved ombygging el. må alle mål kontrolleres på stedet




Space Manager Pythagoras AB

UiO : Universitetet i Oslo  
Øvre Blindern  
BL08  
Niels Treschows hus  
Etasje: 12  
Mål: 1:250 (A4 format)  
Dato: 15.05.23

Brukerenhet

- 14000000 Det humanistiske fakultet
- 14000500 Det humanistiske fakultet sekretariatet
- 14200000 Institutt for kulturstudier og orientalske språk

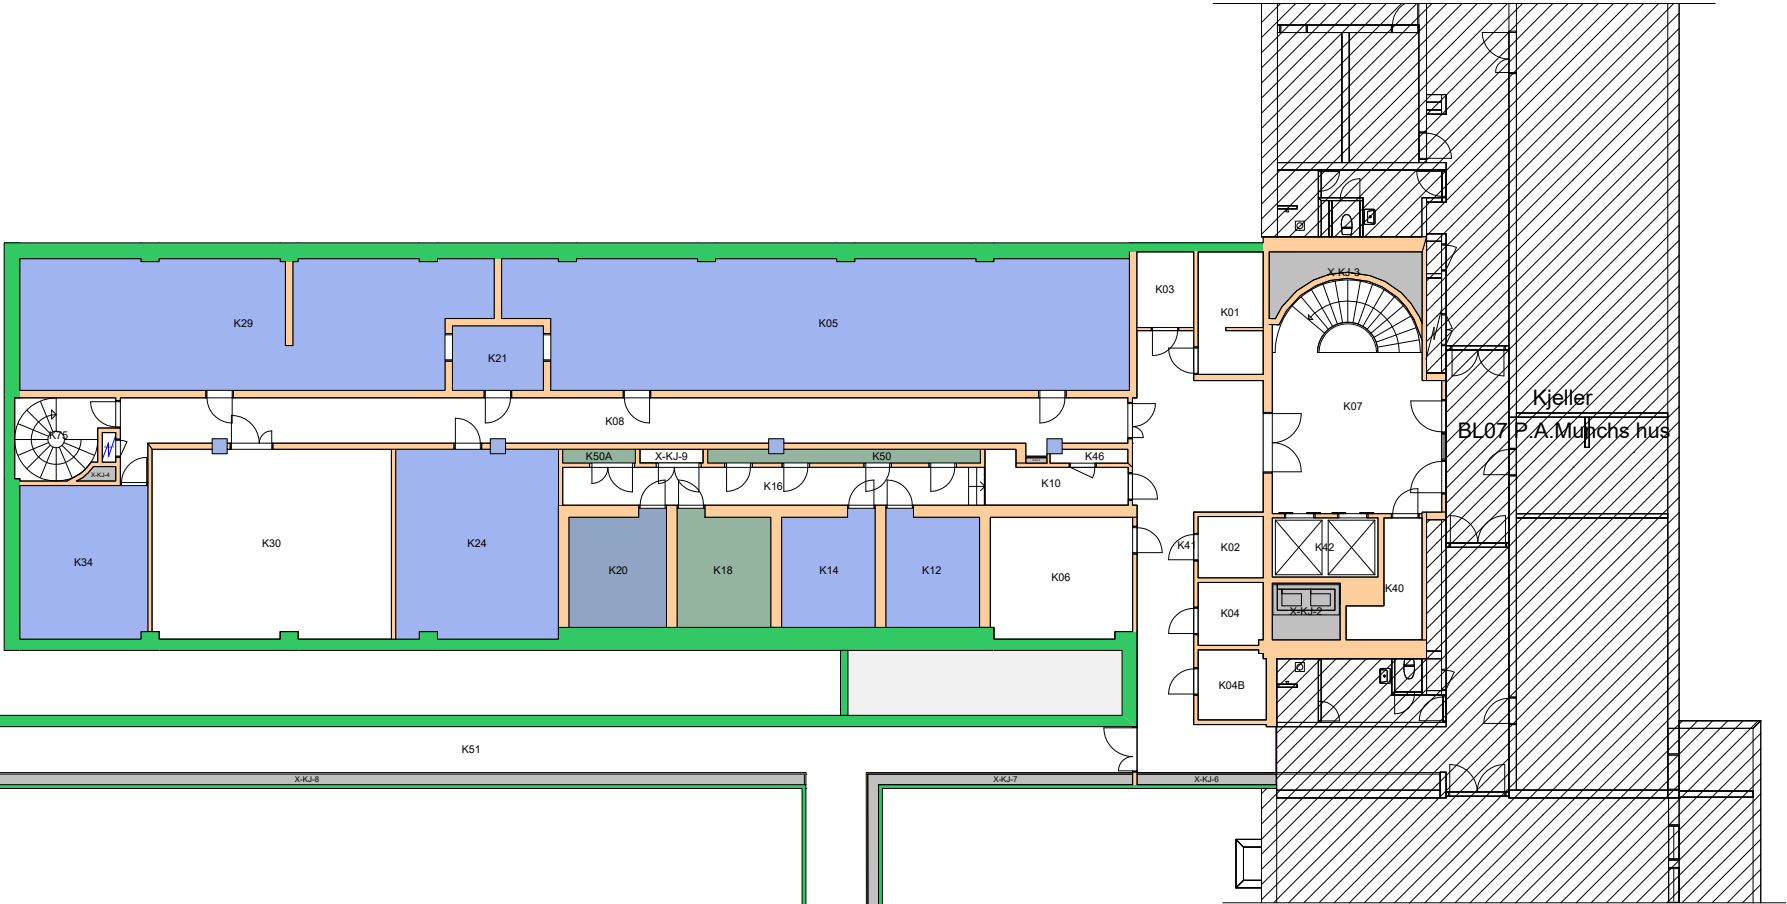


Forvaltningstegning  
Ved ombygging el. må alle mål kontrolleres på stedet




Space Manager Pythagoras AB


UiO : Universitetet i Oslo  
Øvre Blindern  
BL08  
Niels Treschows hus  
Etasje: KJ  
Mål: 1:250 (A4 format)  
Dato: 15.05.23

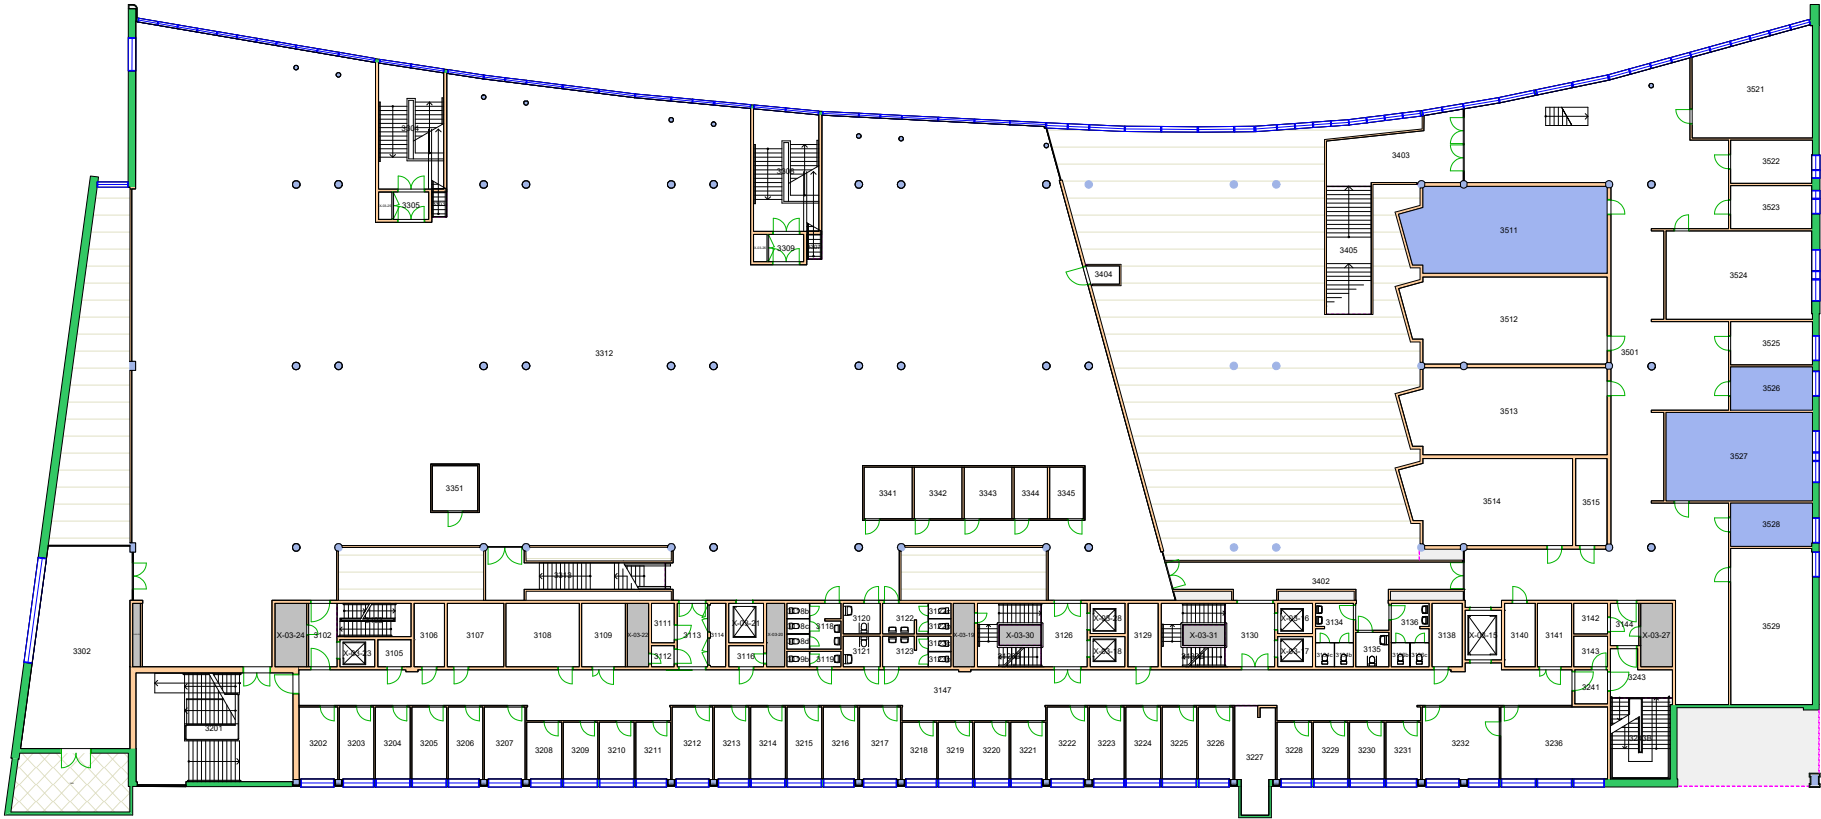


Forvaltningstegning  
Ved ombygging el. må alle mål kontrolleres på stedet

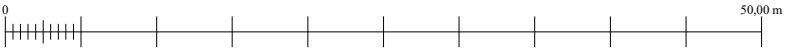

**UiO : Universitetet i Oslo**  
 Øvre Blindern  
 BL27  
 Georg Sverdrups hus  
 Etasje: 03  
 Mål: 1:500 (A4 format)  
 Dato: 15.05.23

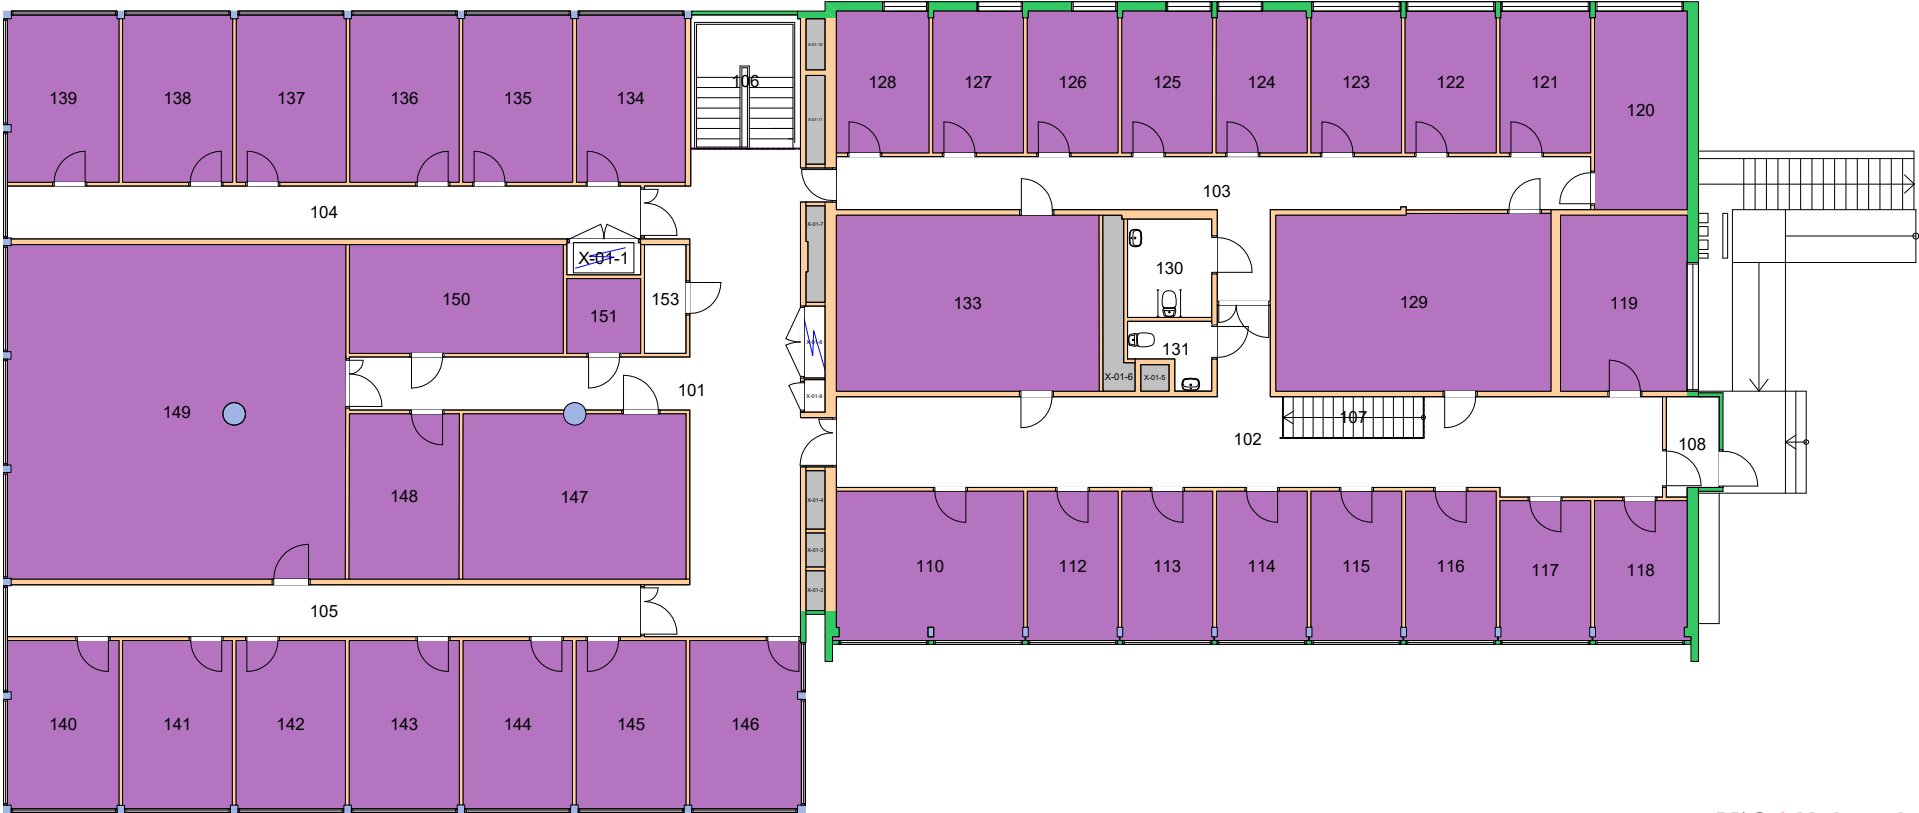


Forvaltningstegning  
Ved ombygging el. må alle mål kontrolleres på stedet

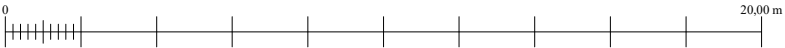



Forvaltningstegning  
 Ved ombygging el. må alle mål kontrolleres på stedet

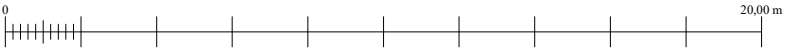

UiO : Universitetet i Oslo  
 Øvre Blindern  
 BL30  
 Blindernveien 11  
 Etasje: UE  
 Mål: 1:200 (A4 format)  
 Dato: 15.05.23