


14400000 Institutt for musikkvitenskap
14400500 RITMO




Forvaltningstegning
Ved ombygging el. må alle mål kontrolleres på stedet




UiO : **Universitetet i Oslo**
Gaustad
GA09
Harald Schjelderups hus
Etasje: 01
Mål: 1:600 (A4 format)
Dato: 21.05.24

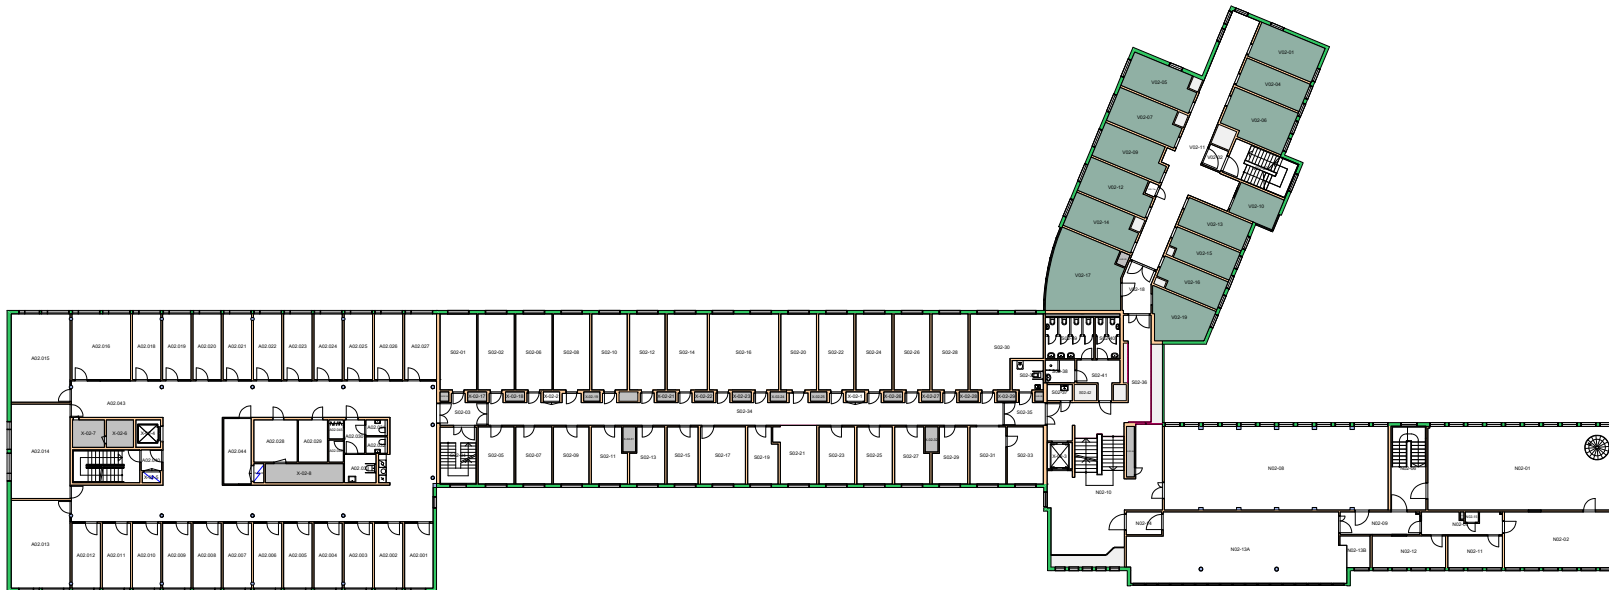

Forvaltningstegning
Ved ombygging el. må alle mål kontrolleres på stedet

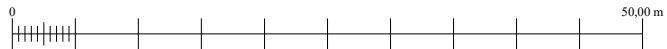


14050000 Institutt for medier og kommunikasjon

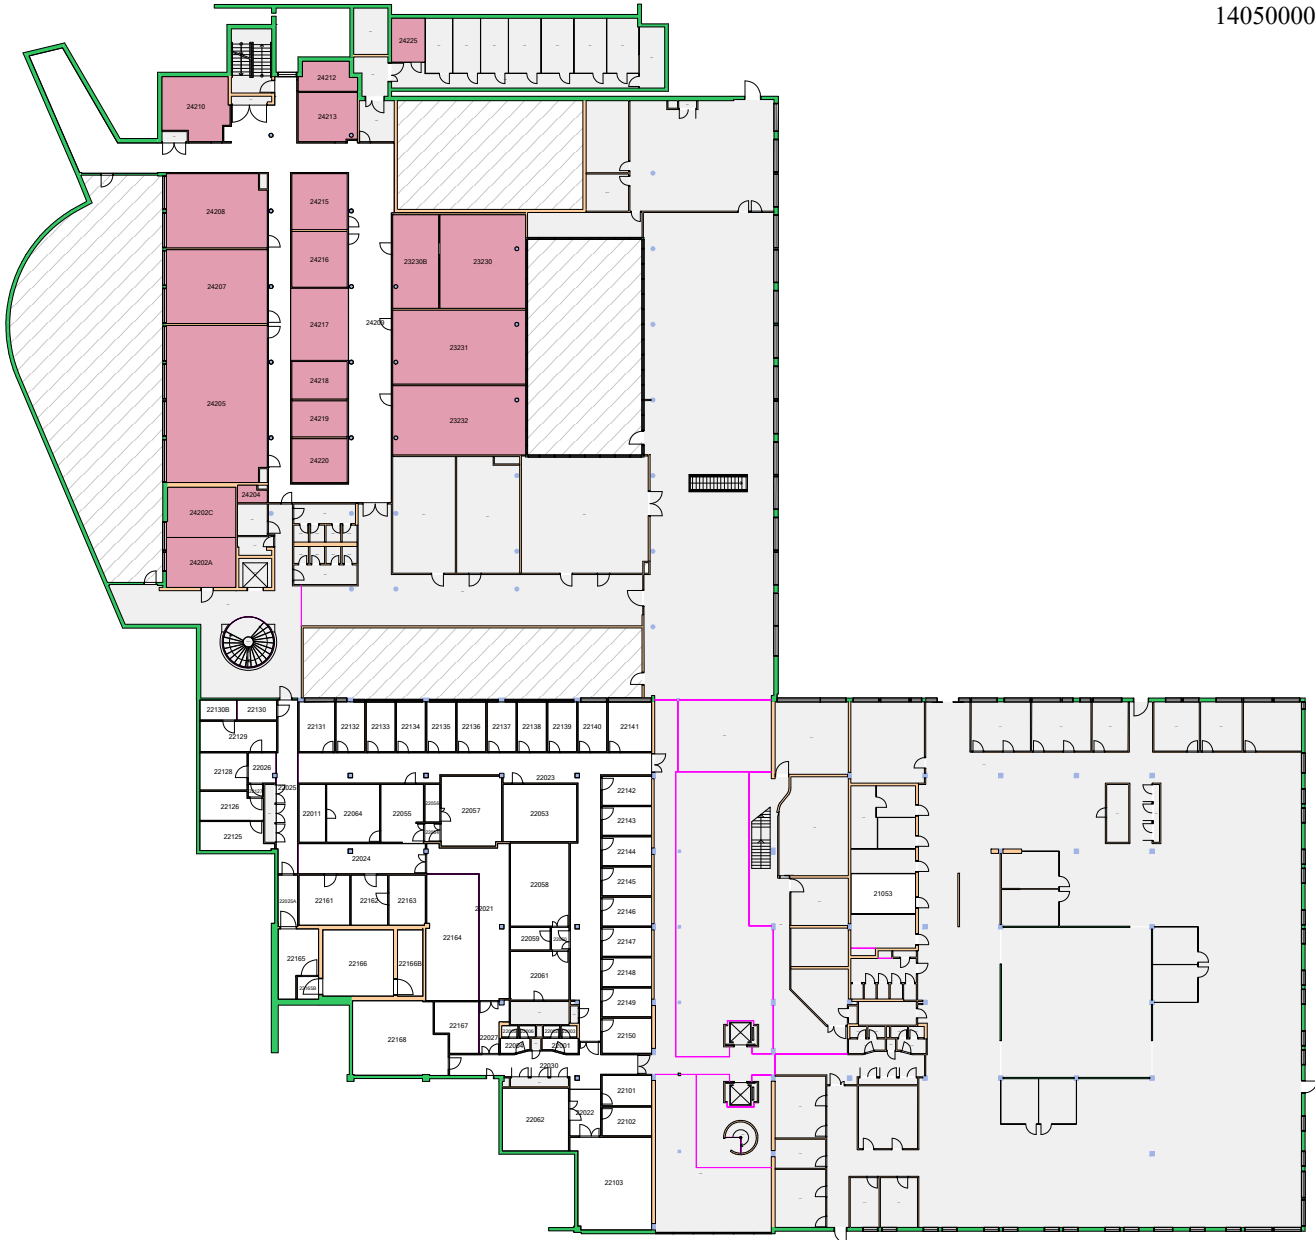

Forvaltningstegning
Ved ombygging el. må alle mål kontrolleres på stedet




UiO : Universitetet i Oslo
 Gaustad
 GA11
 Forskningsparken
 Etasje: 00
 Mål: 1:600 (A4 format)
 Dato: 21.05.24

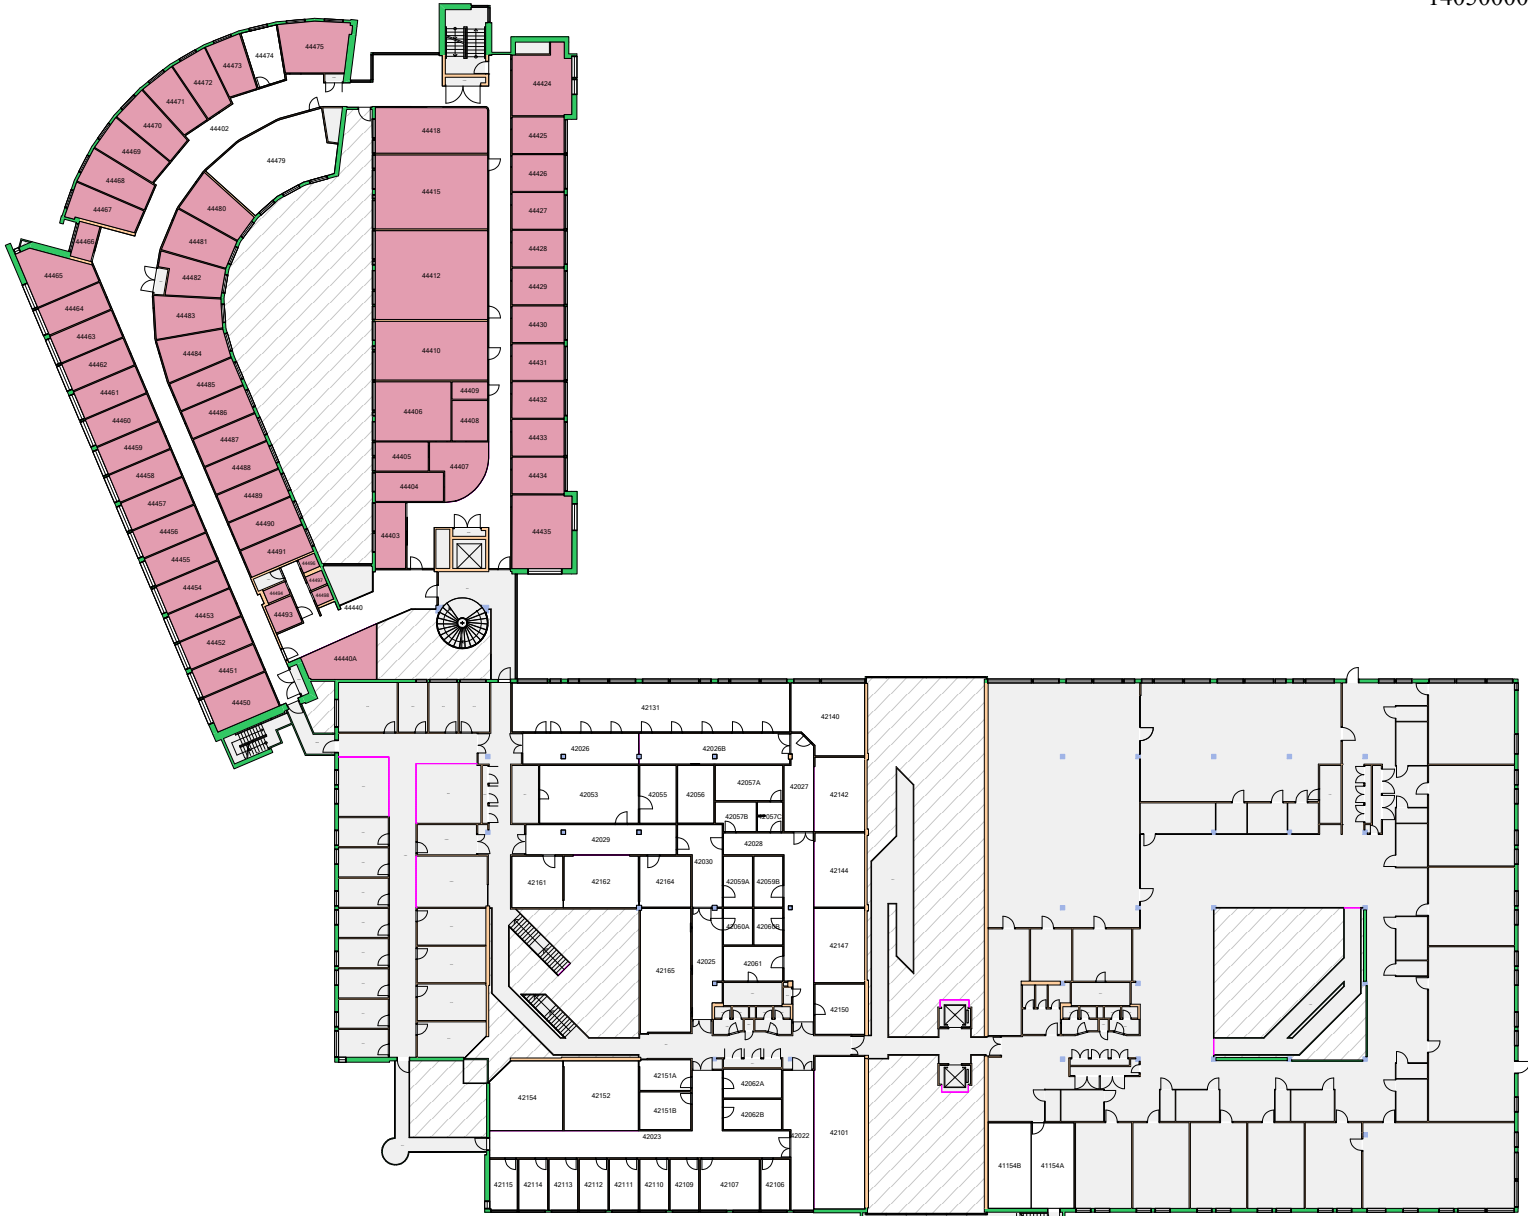

Forvaltningstegning
 Ved ombygging el. må alle mål kontrolleres på stedet




UiO : Universitetet i Oslo
 Gaustad
 GA11
 Forskningsparken
 Etasje: 02
 Mål: 1:600 (A4 format)
 Dato: 21.05.24

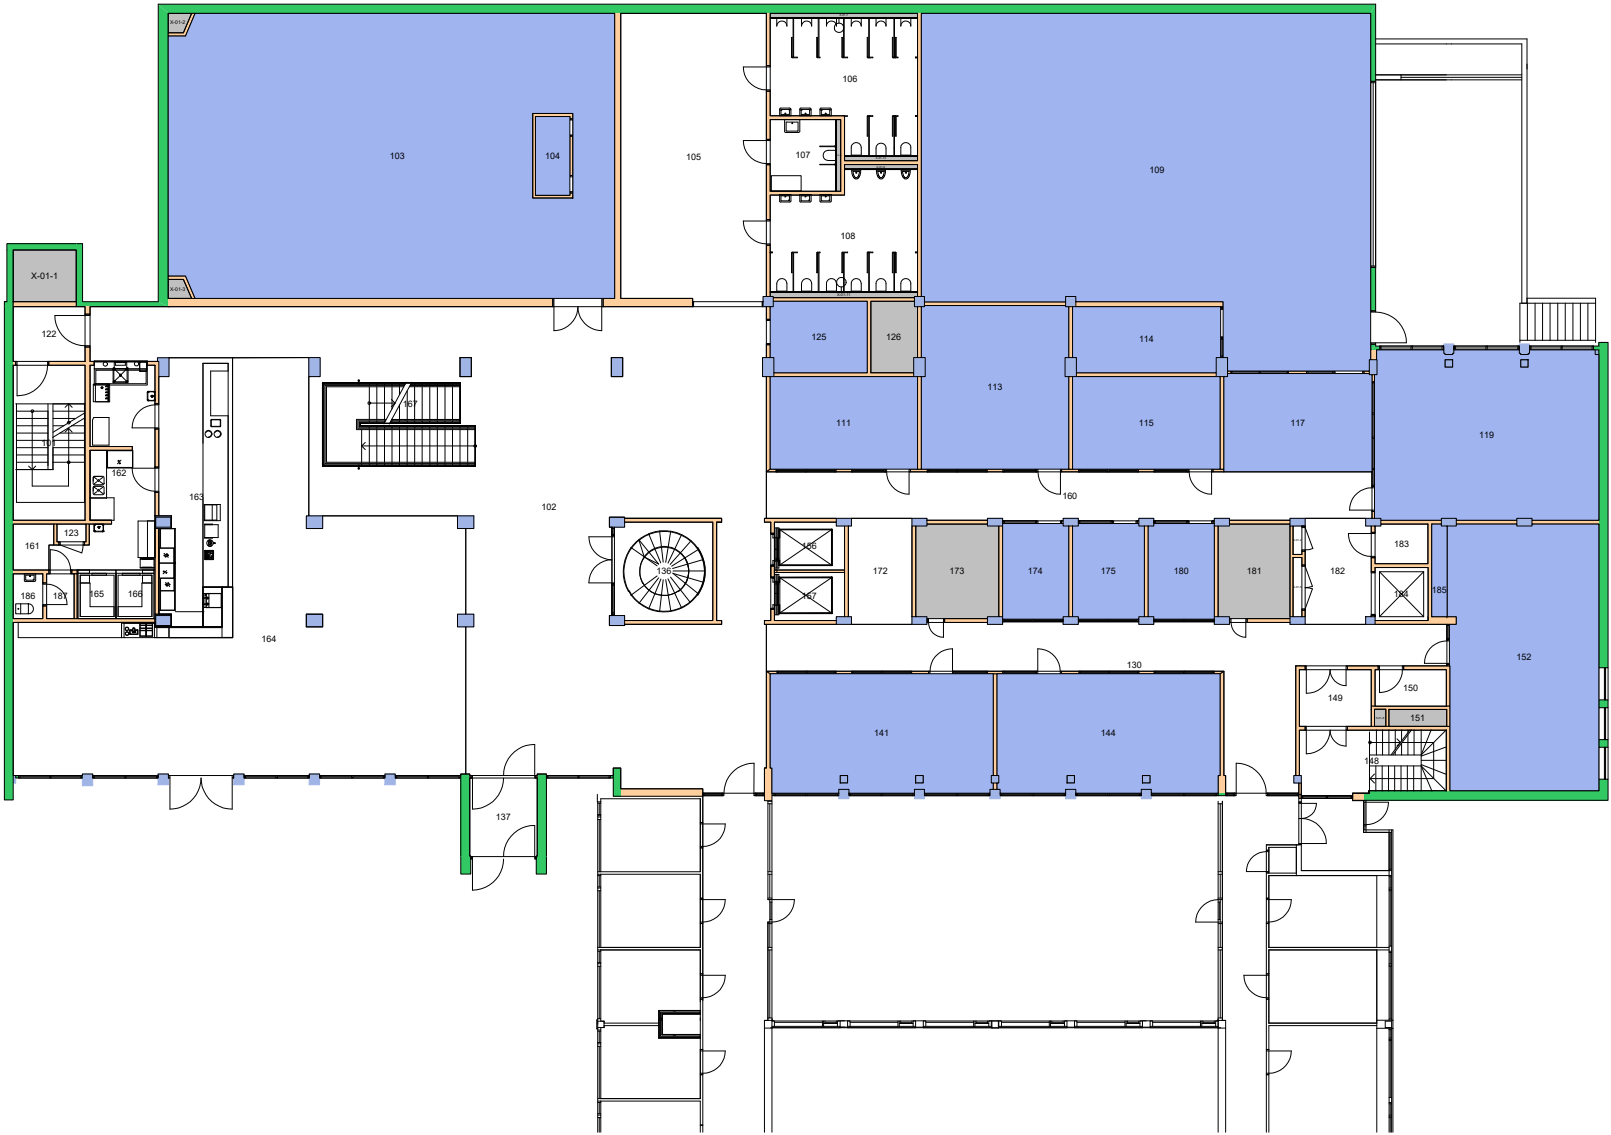


Forvaltningstegning
Ved ombygging el. må alle mål kontrolleres på stedet



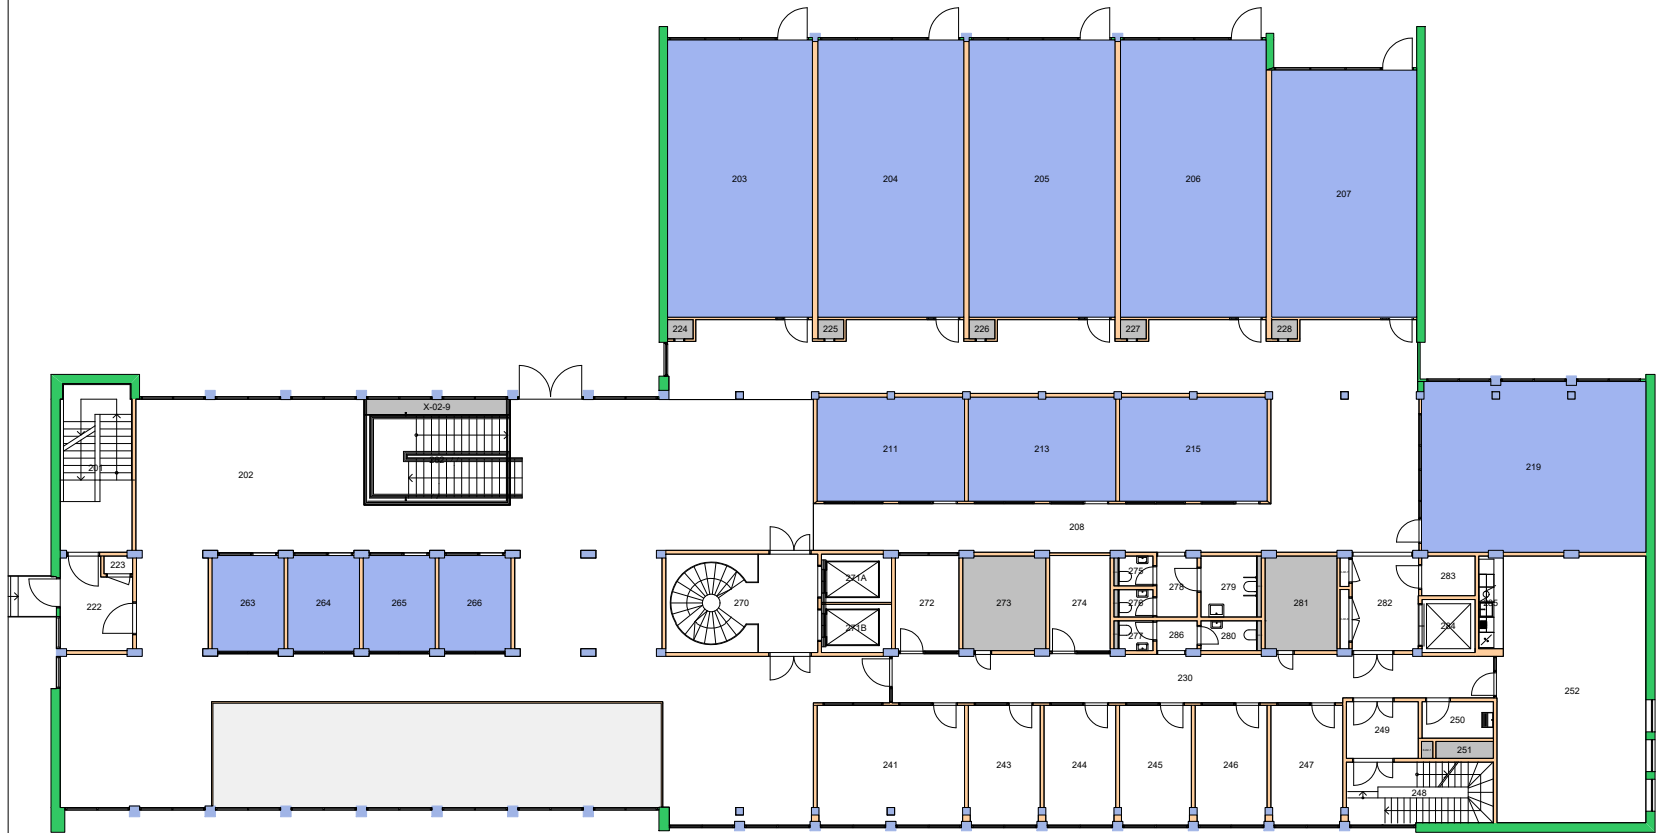


Forvaltningstegning
Ved ombygging el. må alle mål kontrolleres på stedet



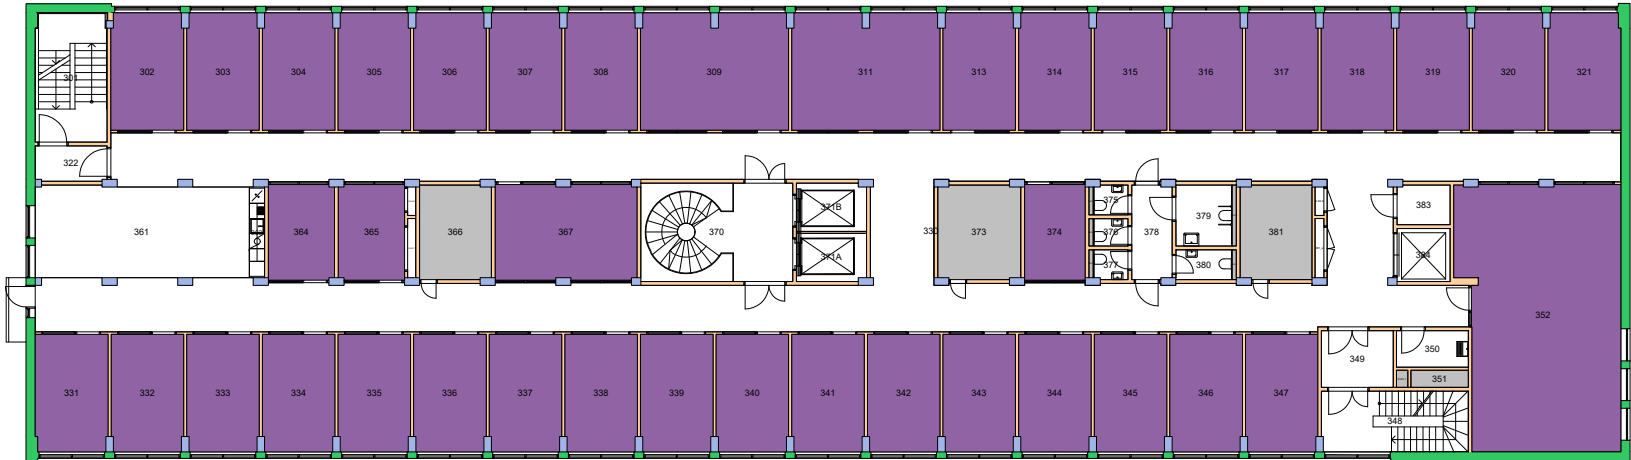


Forvaltningstegning
 Ved ombygging el. må alle mål kontrolleres på stedet



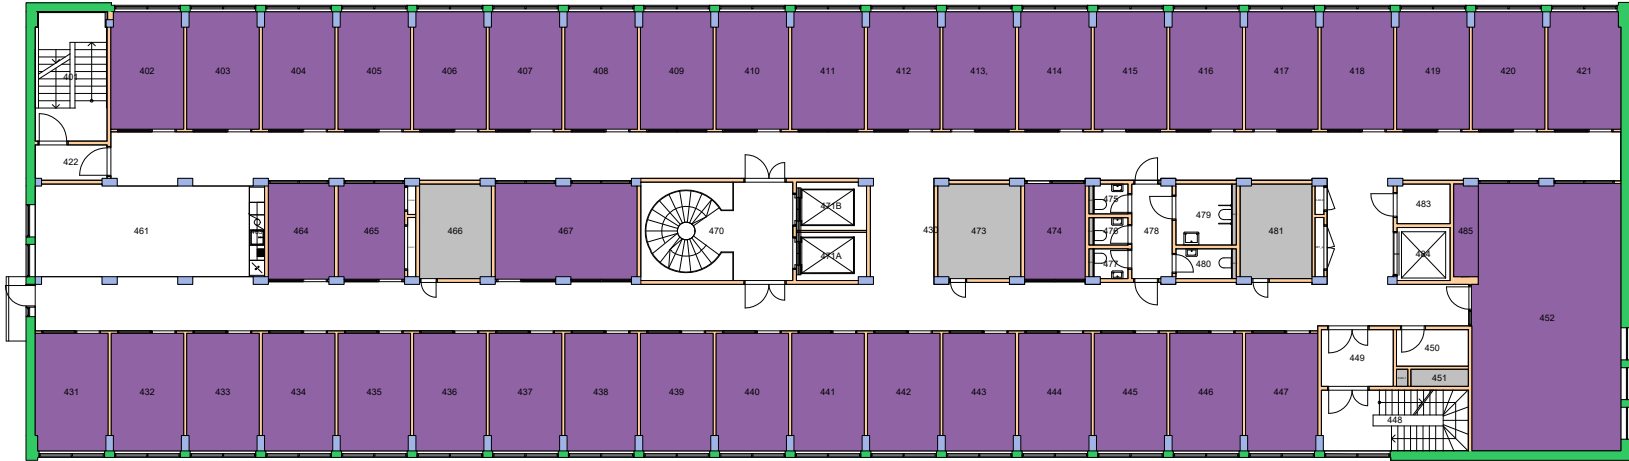


Forvaltningstegning
 Ved ombygging el. må alle mål kontrolleres på stedet



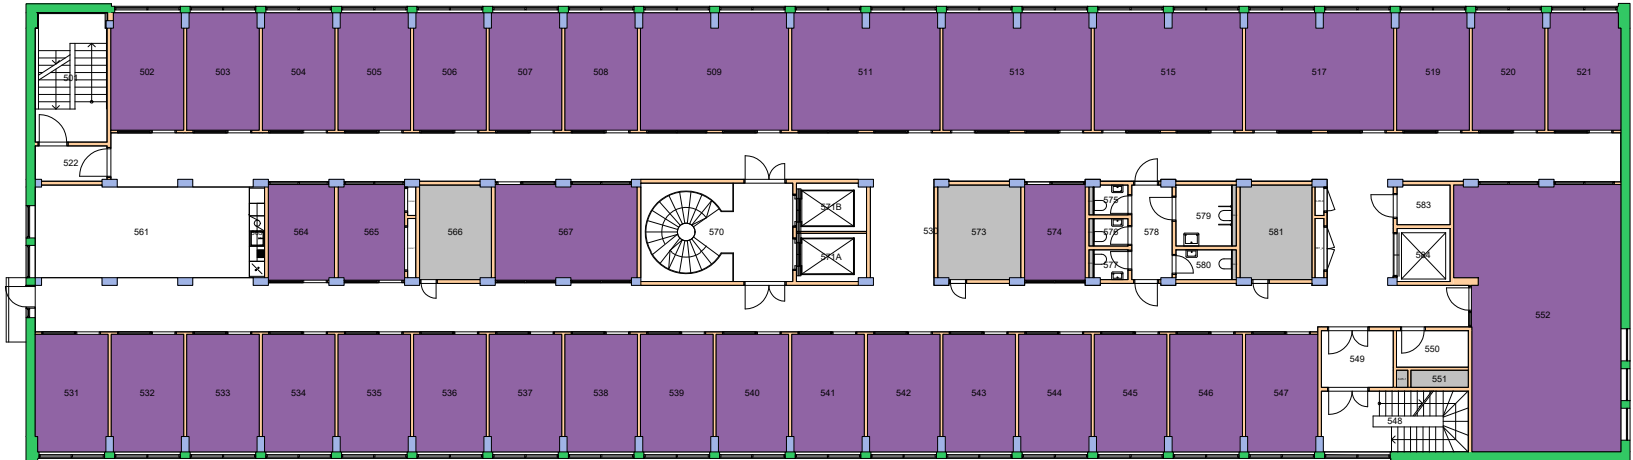

Forvaltningstegning
 Ved ombygging el. må alle mål kontrolleres på stedet



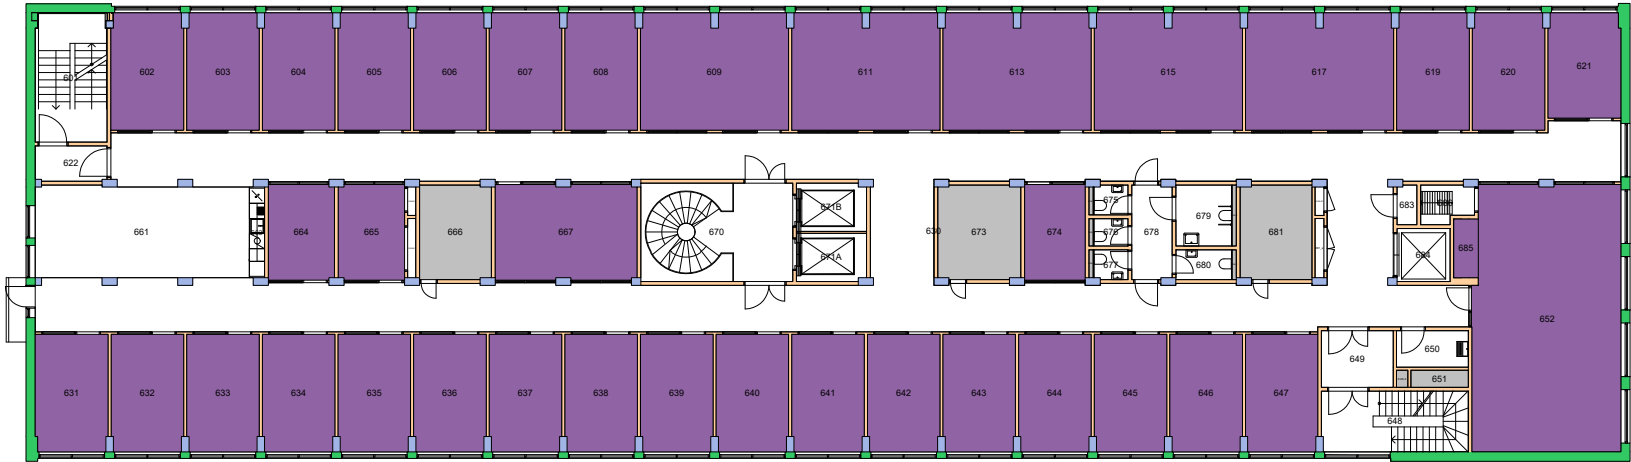

Forvaltningstegning
Ved ombygging el. må alle mål kontrolleres på stedet



UiO : **Universitetet i Oslo**
 Nedre Blindern
 BL16
 Georg Morgenstiernes hus
 Etasje: 06
 Mål: 1:300 (A4 format)
 Dato: 21.05.24





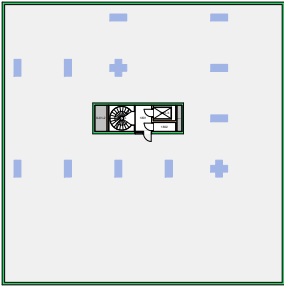
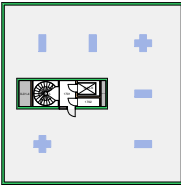
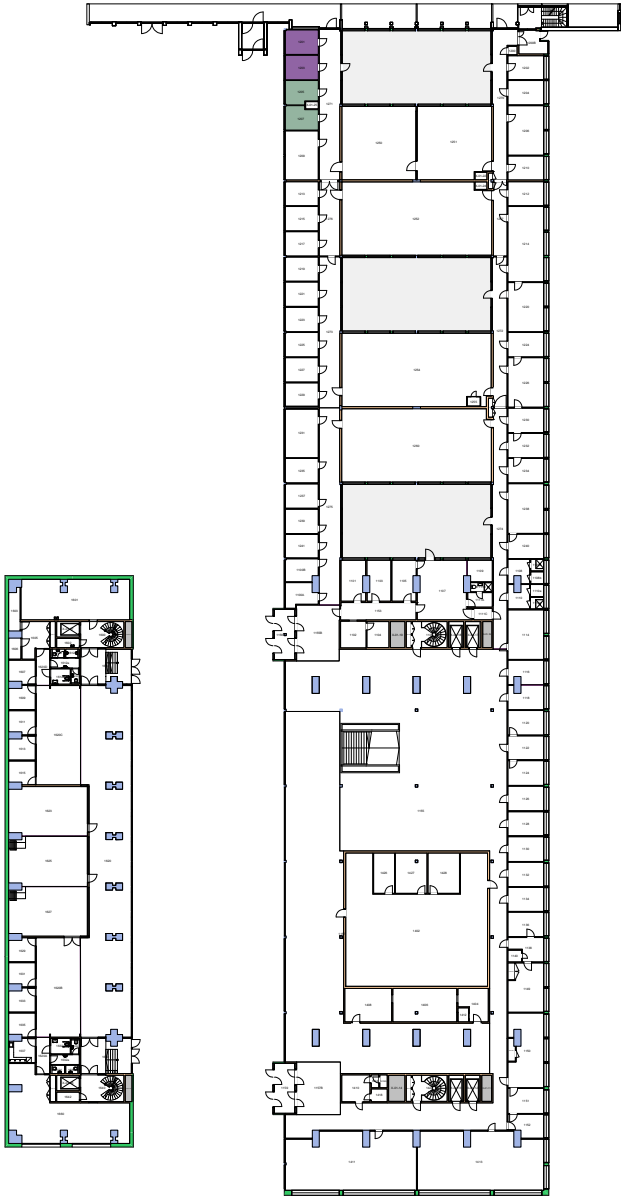
Forvaltningstegning
 Ved ombygging el. må alle mål kontrolleres på stedet




UiO : **Universitetet i Oslo**
 Nedre Blindern
 BL16
 Georg Morgensternes hus
 Etasje: UE
 Mål: 1:300 (A4 format)
 Dato: 21.05.24

Brukerenhet

 
- 14000500 Det humanistiske fakultet sekretariatet 
- 14250000 Institutt for filosofi, ide- og kunsthistorie og klassiske språk 



Forvaltningstegning
Ved ombygging el. må alle mål kontrolleres på stedet

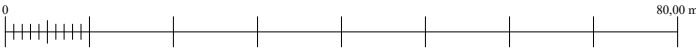



UiO : **Universitetet i Oslo**
Nedre Blindern
BL18
Kristine Bonnevis hus
Etasje: 01
Mål: 1:900 (A4 format)
Dato: 21.05.24

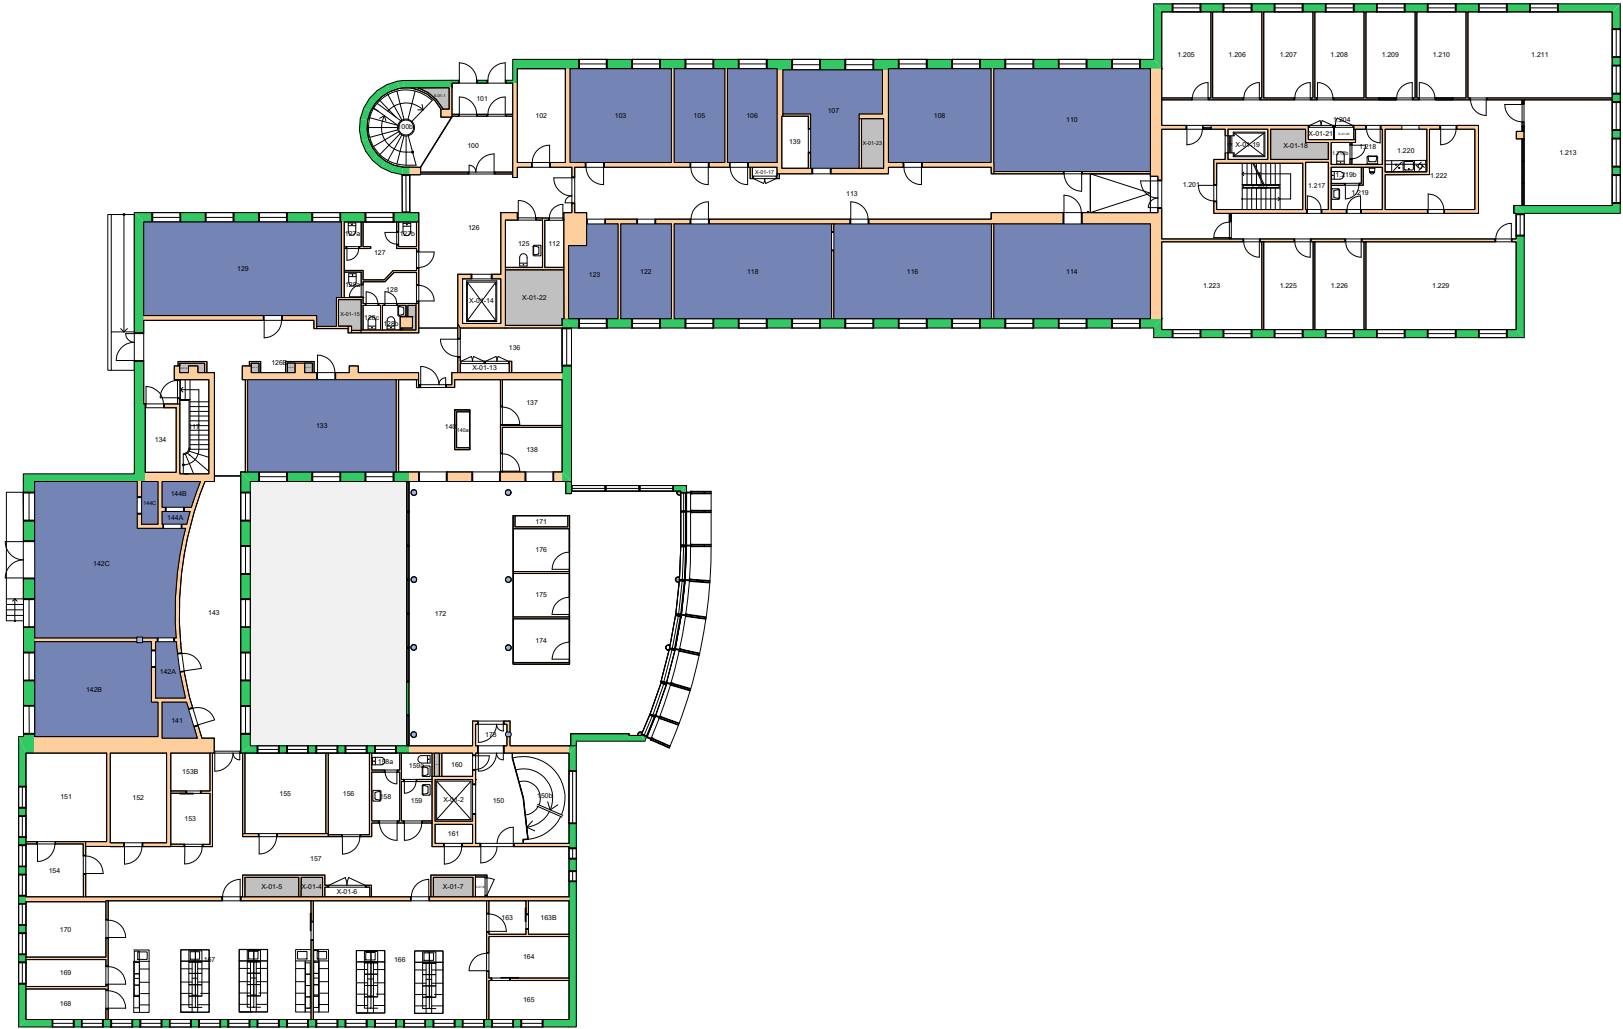

Forvaltningstegning
 Ved ombygging el. må alle mål kontrolleres på stedet




UiO : Universitetet i Oslo
 Nedre Blindern
 BL21
 ZEB-bygningen
 Etasje: 01
 Mål: 1:400 (A4 format)
 Dato: 21.05.24

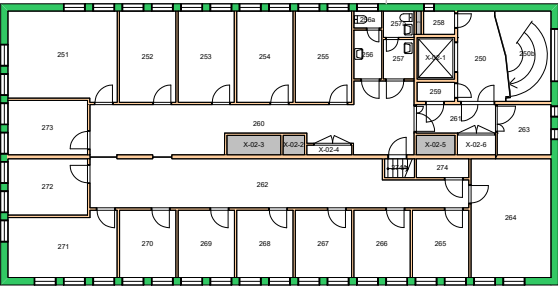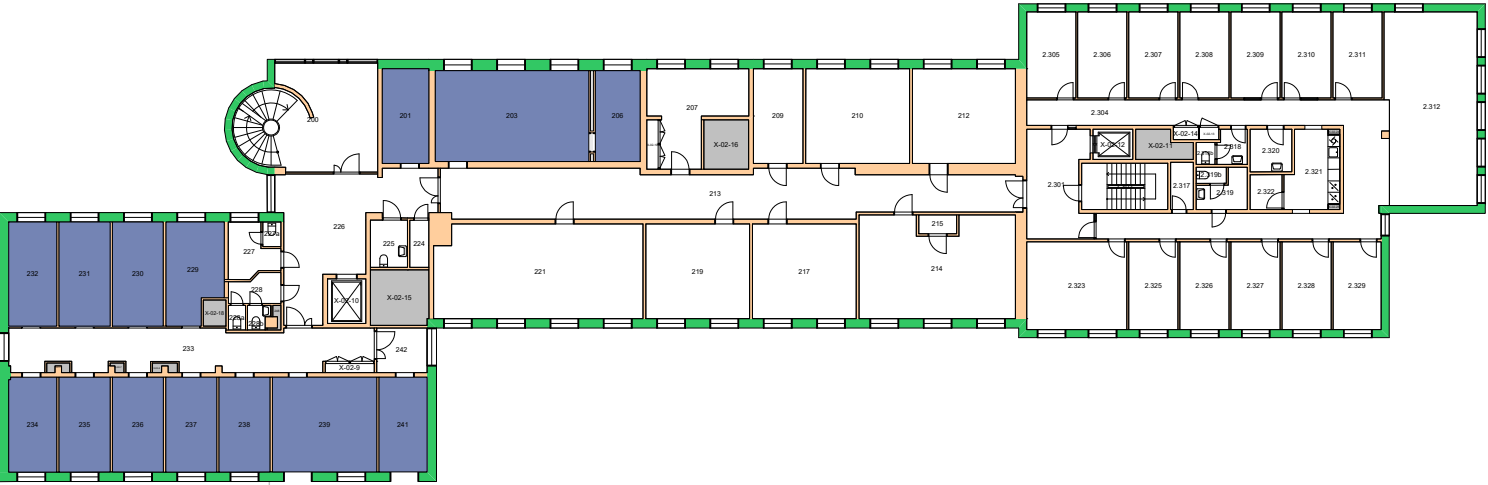

Forvaltningstegning
 Ved ombygging el. må alle mål kontrolleres på stedet




UiO : Universitetet i Oslo
 Nedre Blindern
 BL21
 ZEB-bygningen
 Etasje: 02
 Mål: 1:400 (A4 format)
 Dato: 21.05.24

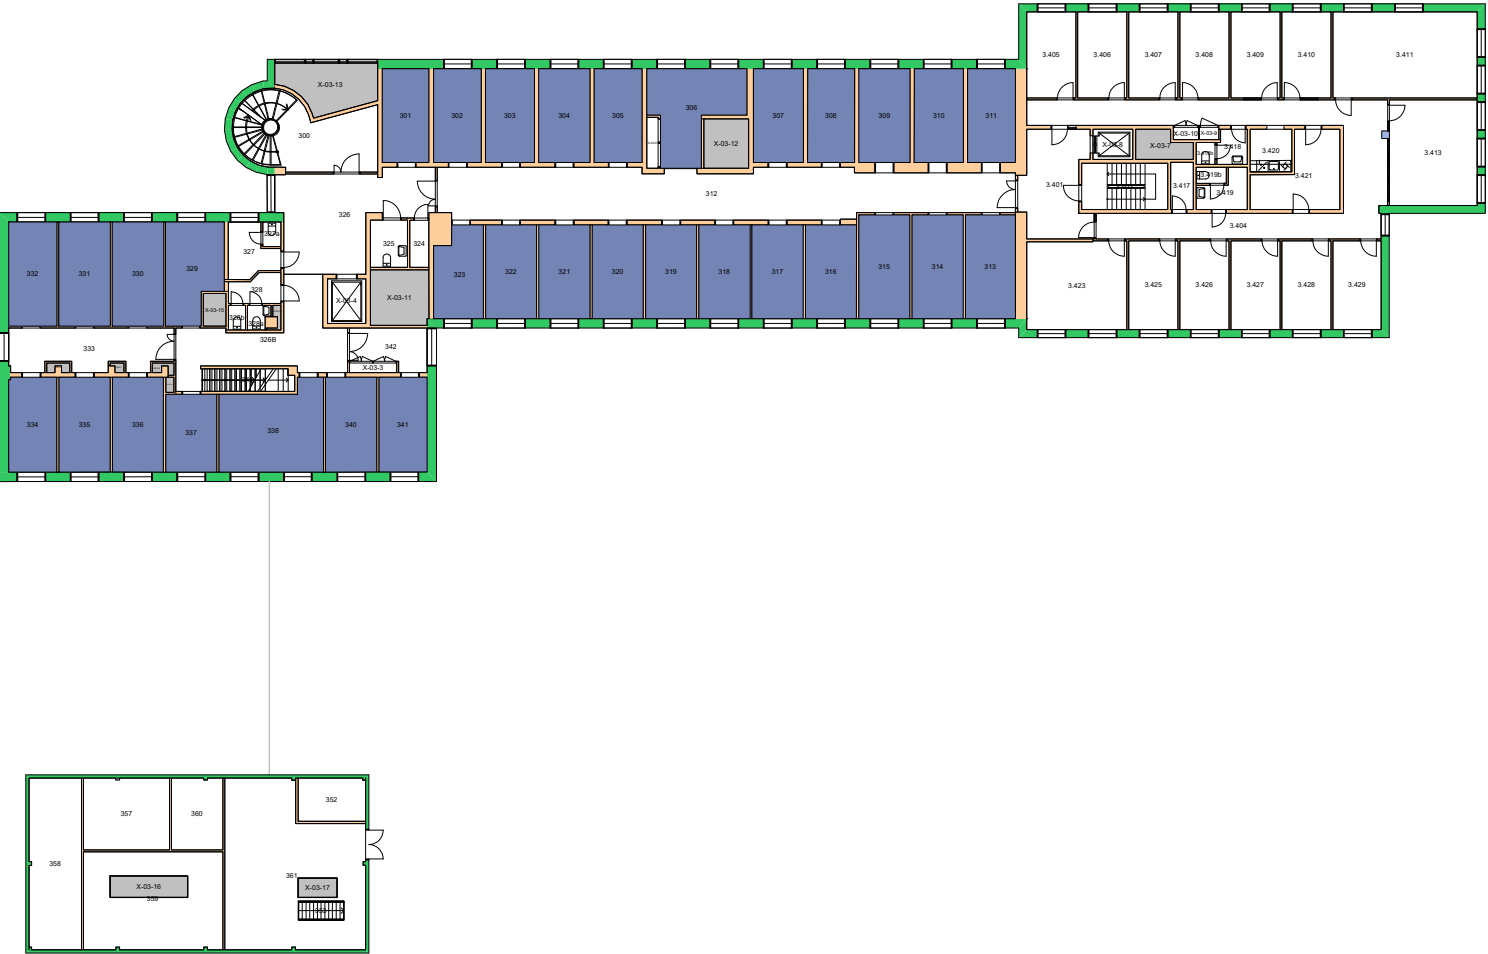

Forvaltningstegning
 Ved ombygging el. må alle mål kontrolleres på stedet




UiO : Universitetet i Oslo
 Nedre Blindern
 BL21
 ZEB-bygningen
 Etasje: 03
 Mål: 1:400 (A4 format)
 Dato: 21.05.24

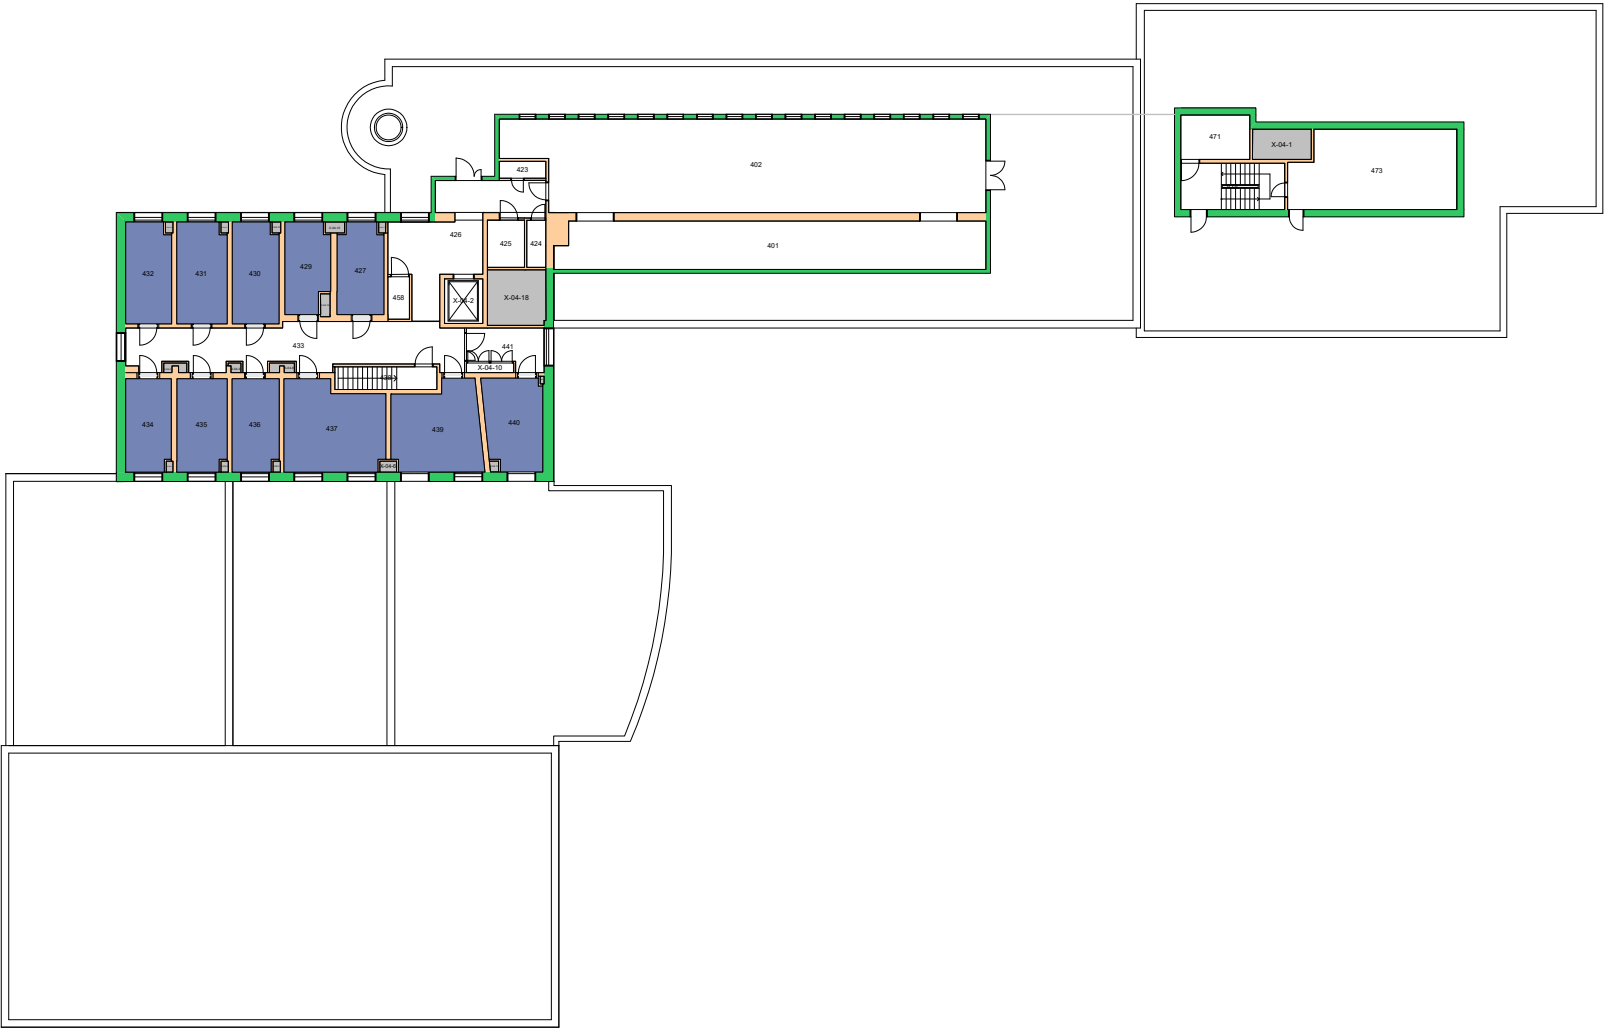

Forvaltningstegning
Ved ombygging el. må alle mål kontrolleres på stedet




UiO : **Universitetet i Oslo**
Nedre Blindern
BL21
ZEB-bygningen
Etasje: 04
Mål: 1:400 (A4 format)
Dato: 21.05.24

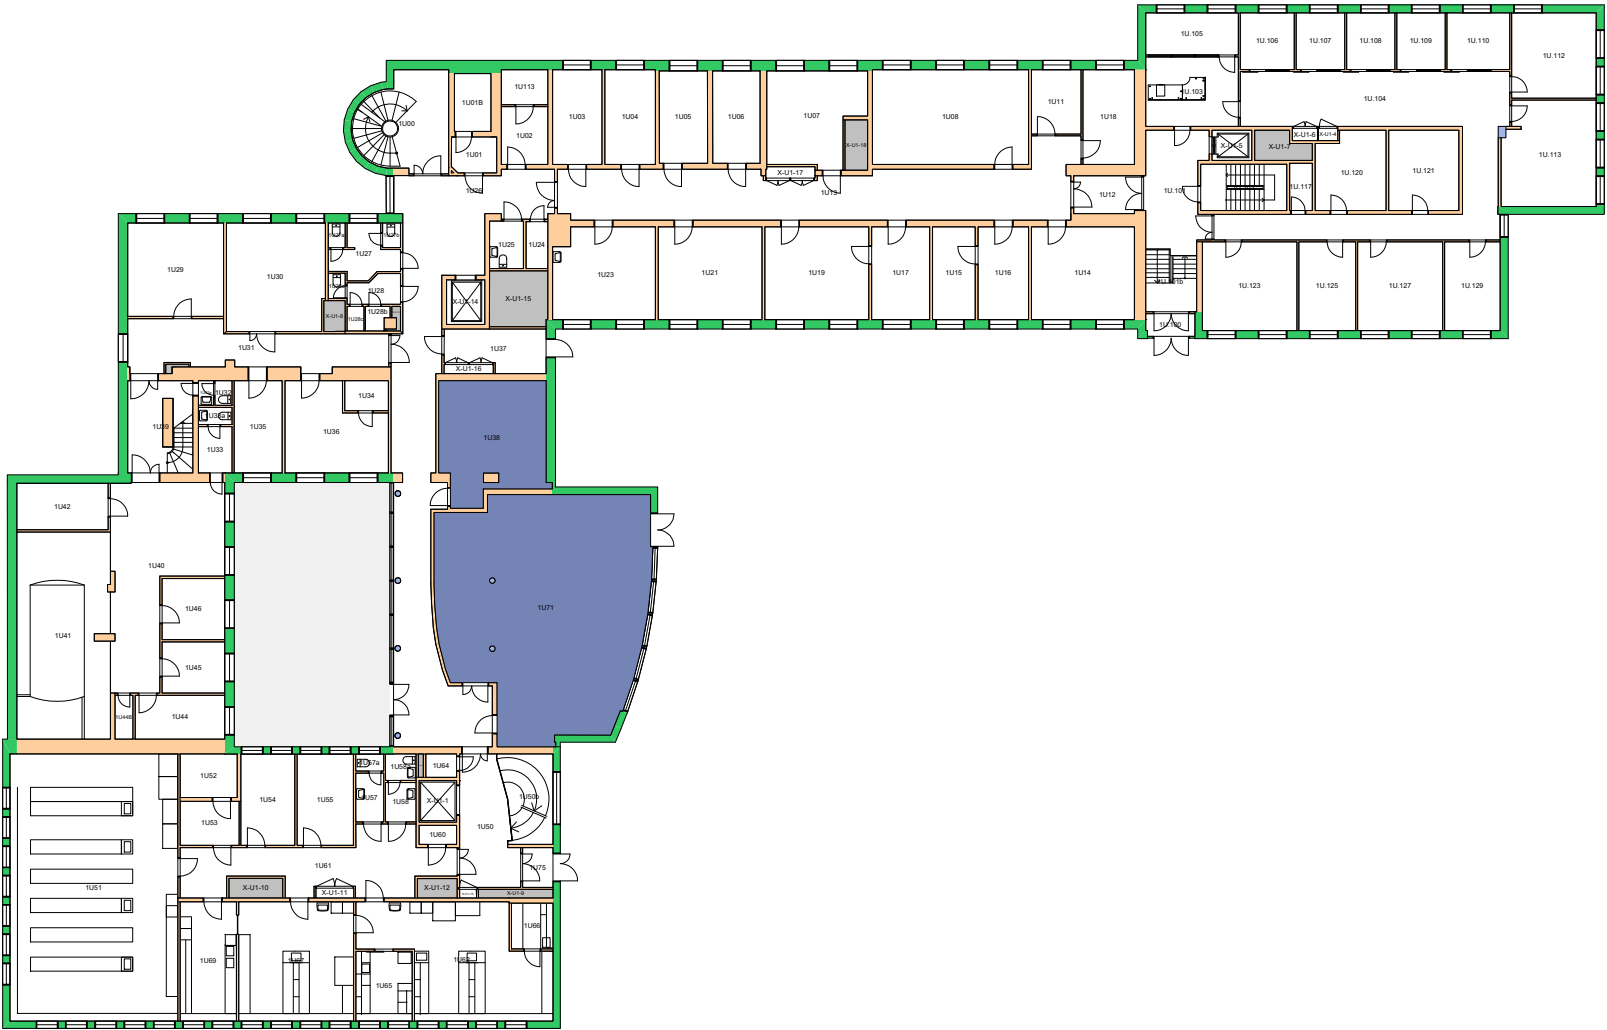

Forvaltningstegning
 Ved ombygging el. må alle mål kontrolleres på stedet




UiO : Universitetet i Oslo
 Nedre Blindern
 BL21
 ZEB-bygningen
 Etasje: U1
 Mål: 1:400 (A4 format)
 Dato: 21.05.24

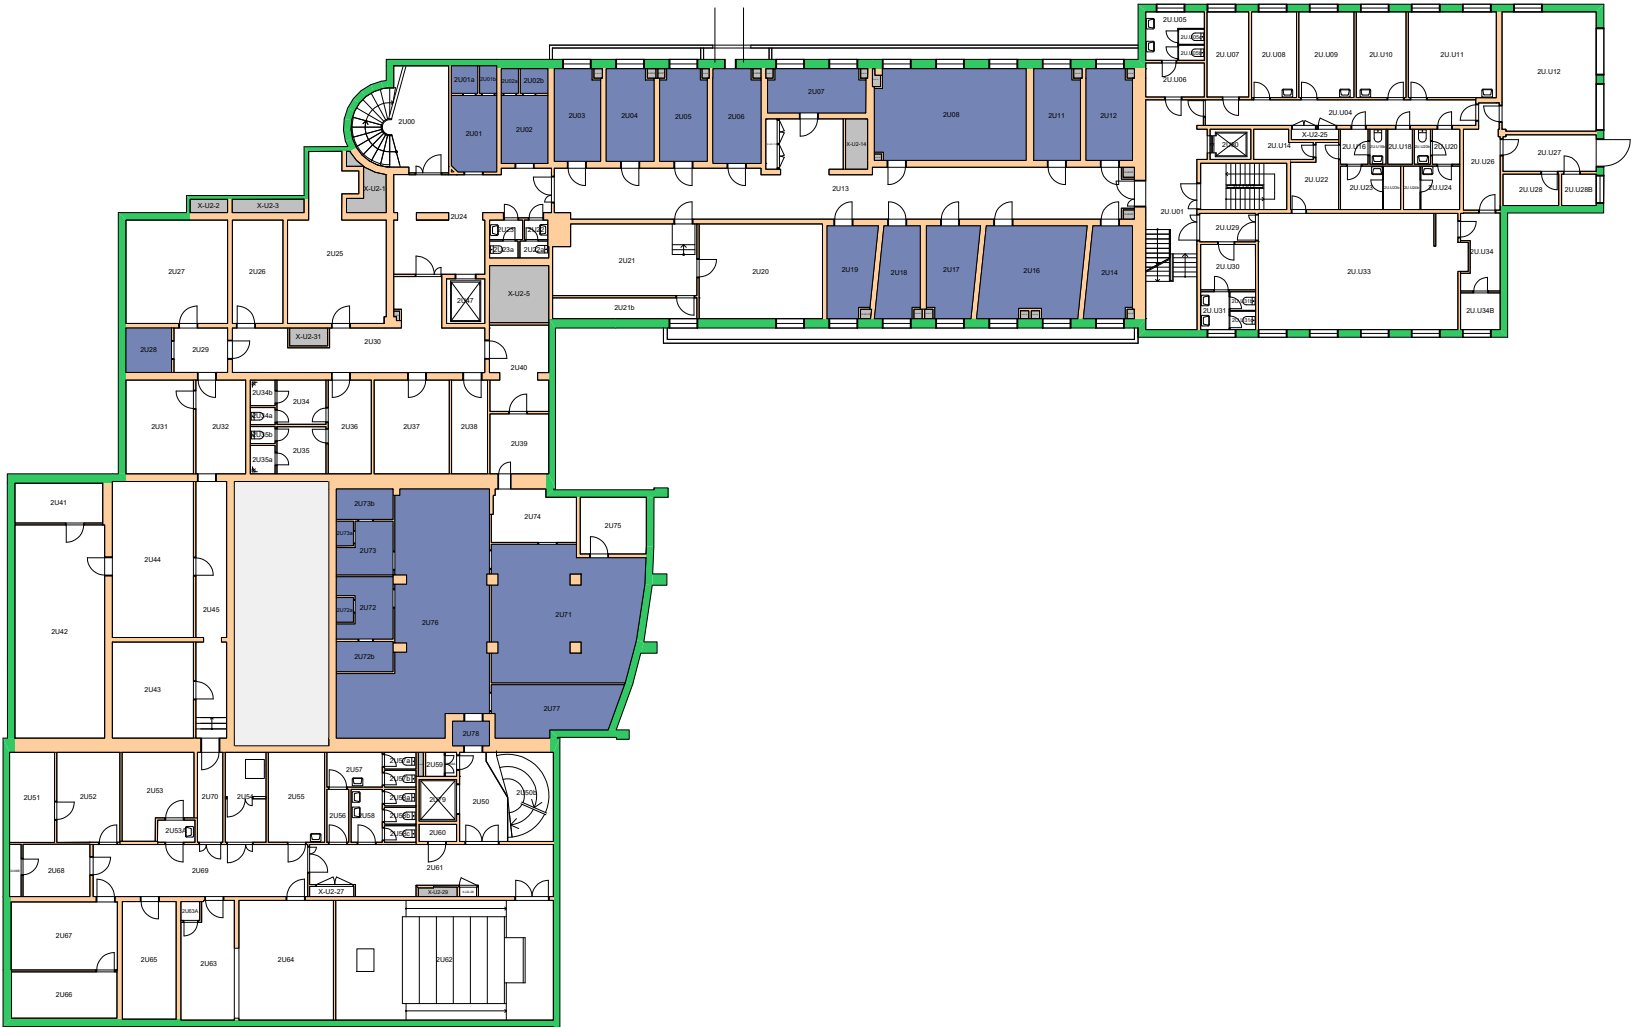

Forvaltningstegning
Ved ombygging el. må alle mål kontrolleres på stedet




UiO : Universitetet i Oslo
 Nedre Blindern
 BL21
 ZEB-bygningen
 Etasje: U2
 Mål: 1:400 (A4 format)
 Dato: 21.05.24

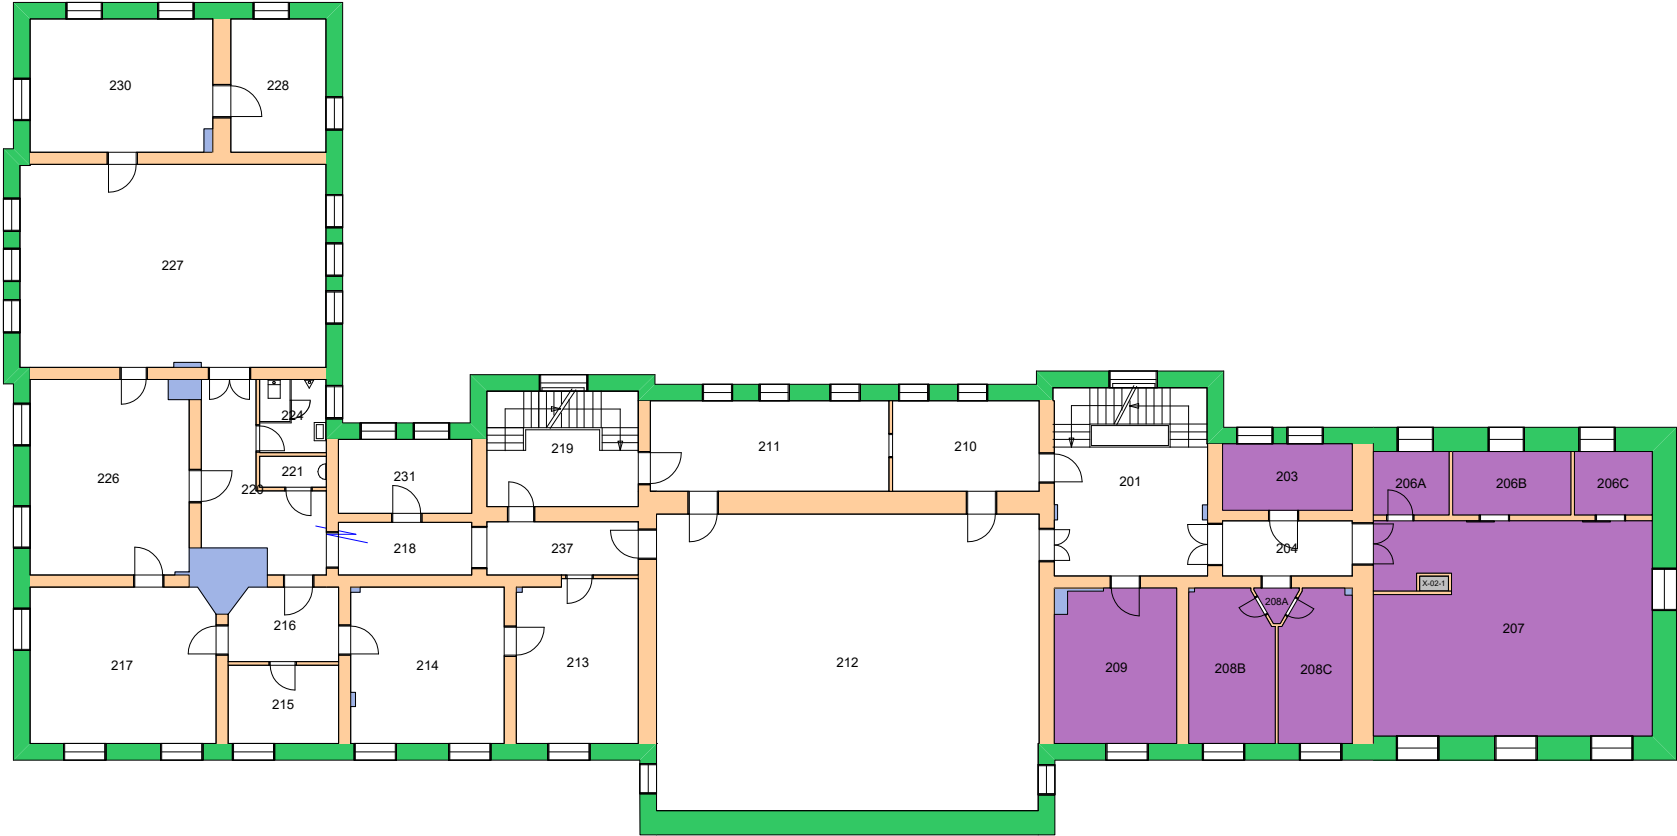

Forvaltningstegning
 Ved ombygging el. må alle mål kontrolleres på stedet




UiO : Universitetet i Oslo
 Sentrum
 SE07
 Frederiksgate 3
 Etasje: 02
 Mål: 1:250 (A4 format)
 Dato: 21.05.24

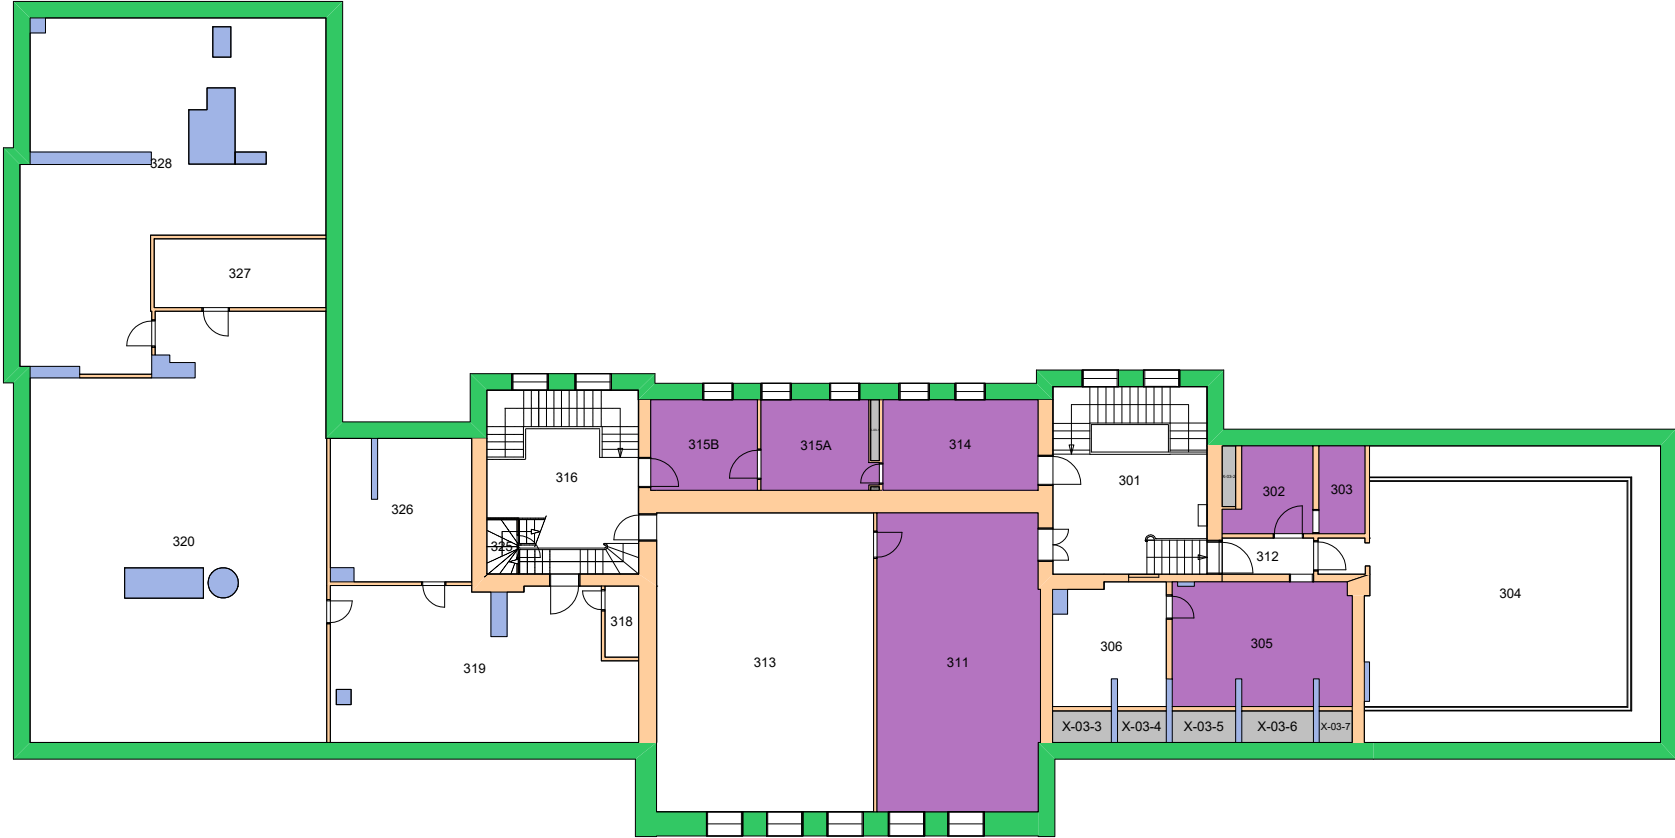

Forvaltningstegning
 Ved ombygging el. må alle mål kontrolleres på stedet




UiO : Universitetet i Oslo
 Sentrum
 SE07
 Frederiksgate 3
 Etasje: 03
 Mål: 1:250 (A4 format)
 Dato: 21.05.24

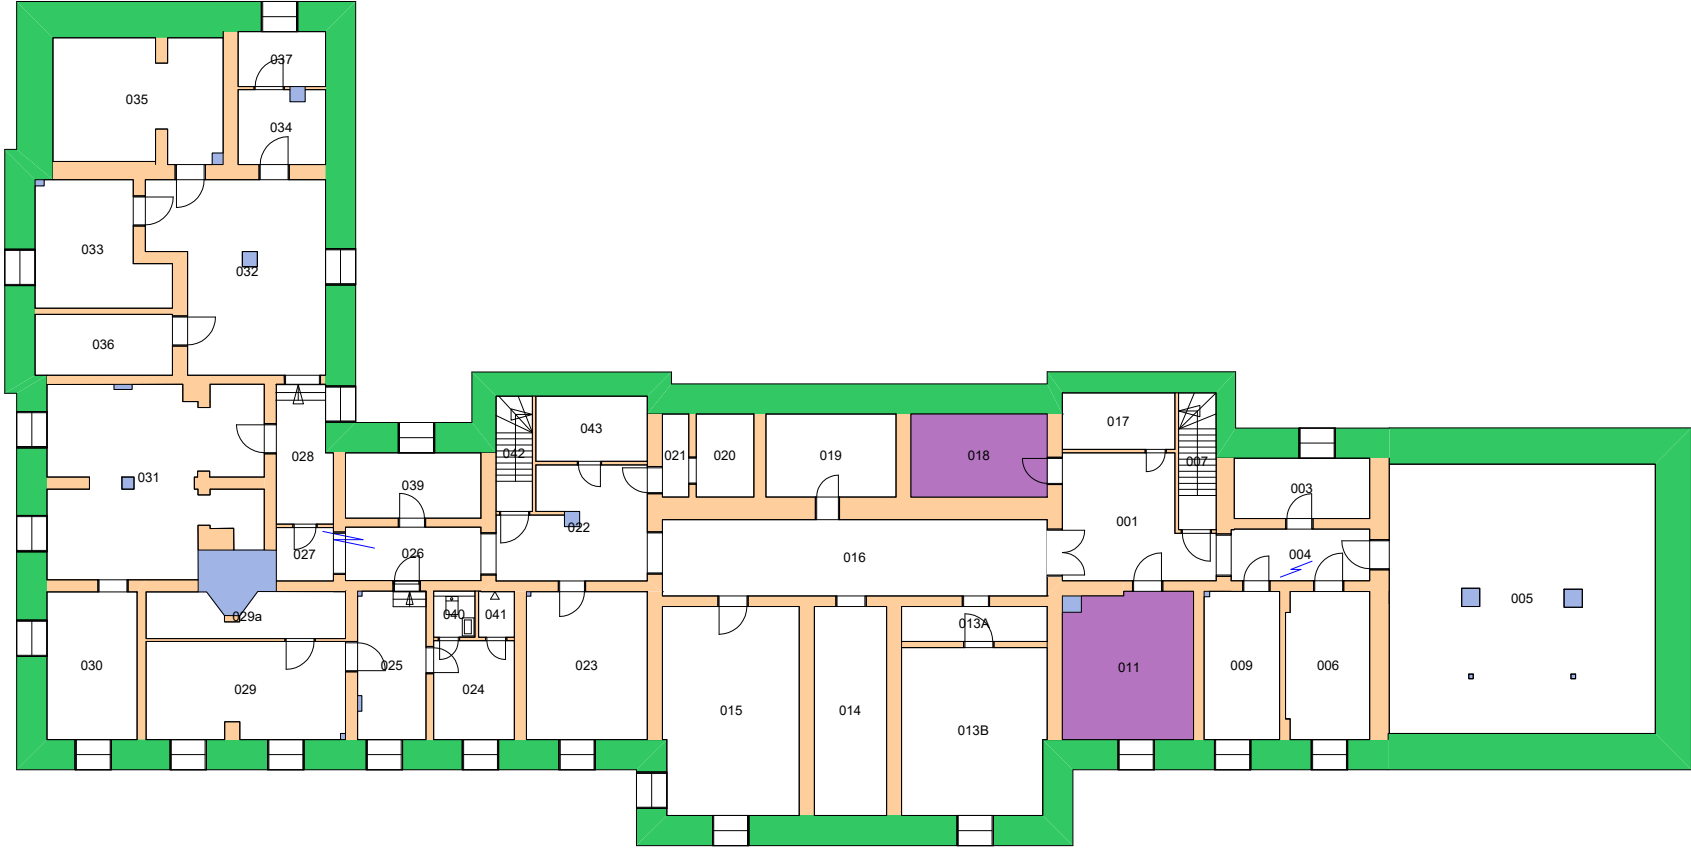



Forvaltningstegning
Ved ombygging el. må alle mål kontrolleres på stedet



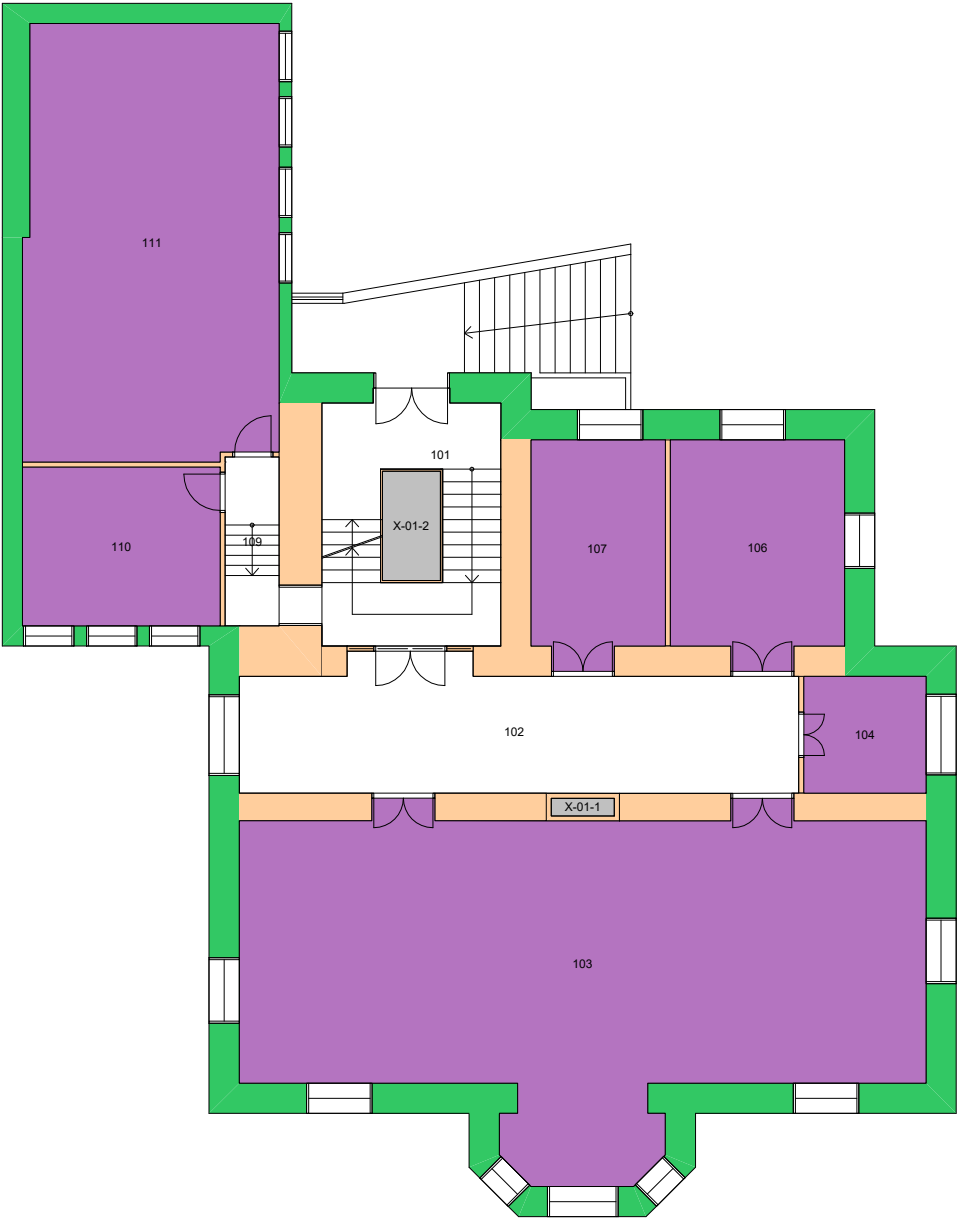


Forvaltningstegning
Ved ombygging el. må alle mål kontrolleres på stedet

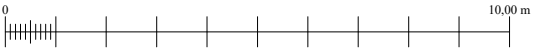

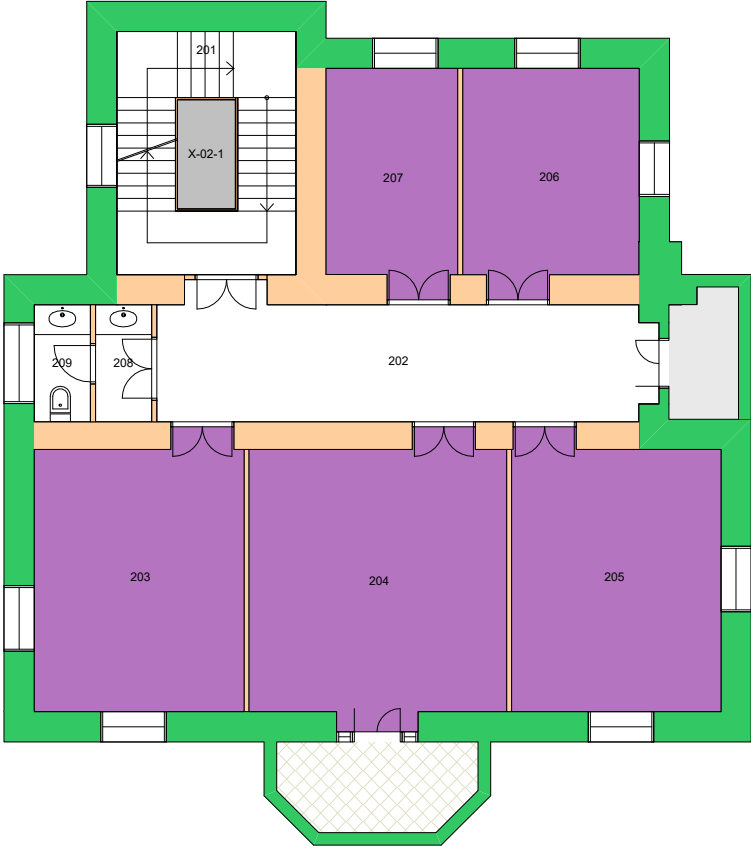


Forvaltningstegning
Ved ombygging el. må alle mål kontrolleres på stedet

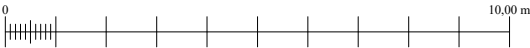


Space Manager Pythagoras AB Lisensen tilhører Universitetet i Oslo


UiO : **Universitetet i Oslo**
Utland
AN11
Det norske institutt i Roma
Etasje: 02
Mål: 1:150 (A4 format)
Dato: 21.05.24

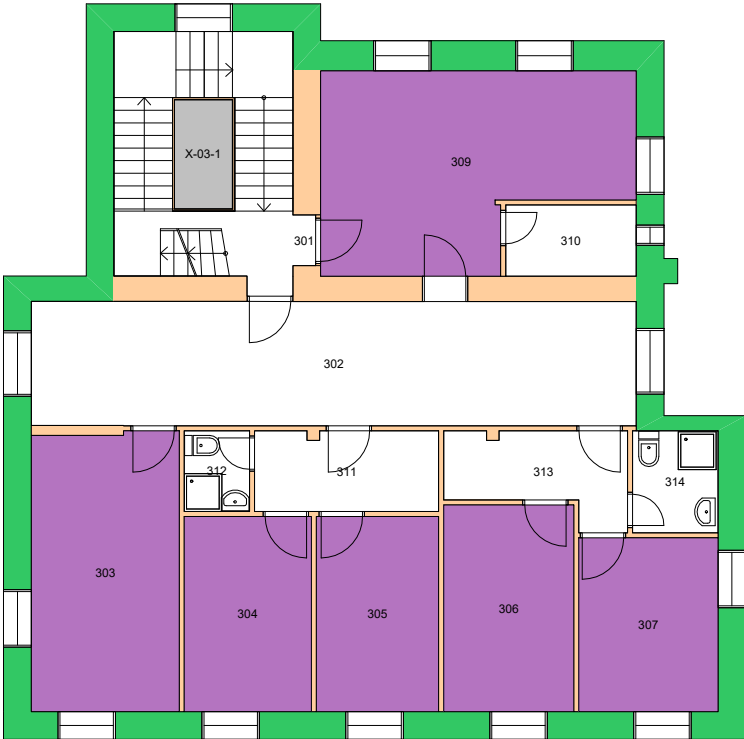


Forvaltningstegning
Ved ombygging el. må alle mål kontrolleres på stedet

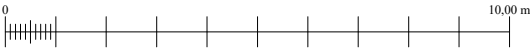


UiO : **Universitetet i Oslo**
Utland
AN11
Det norske institutt i Roma
Etasje: 03
Mål: 1:150 (A4 format)
Dato: 21.05.24

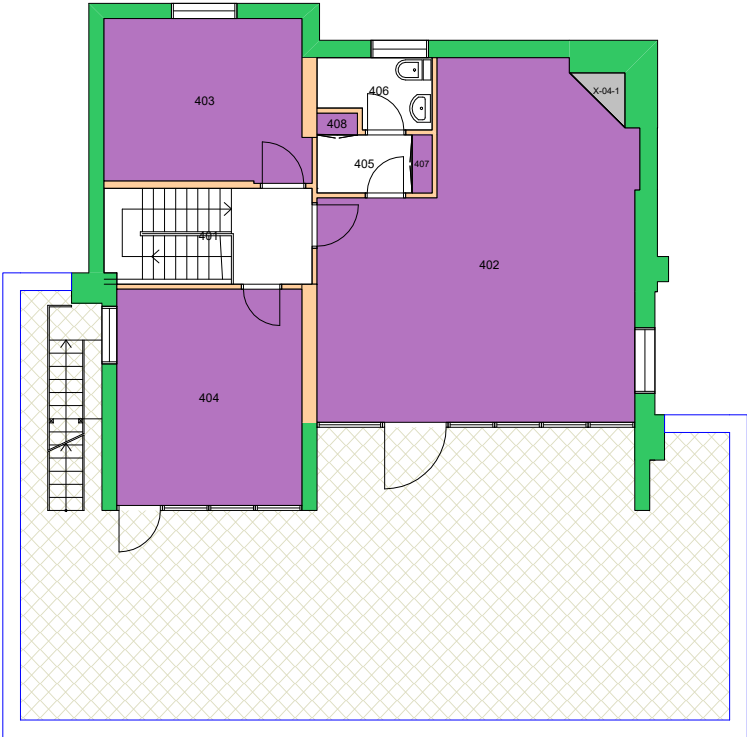



Forvaltningstegning
Ved ombygging el. må alle mål kontrolleres på stedet

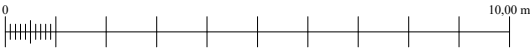

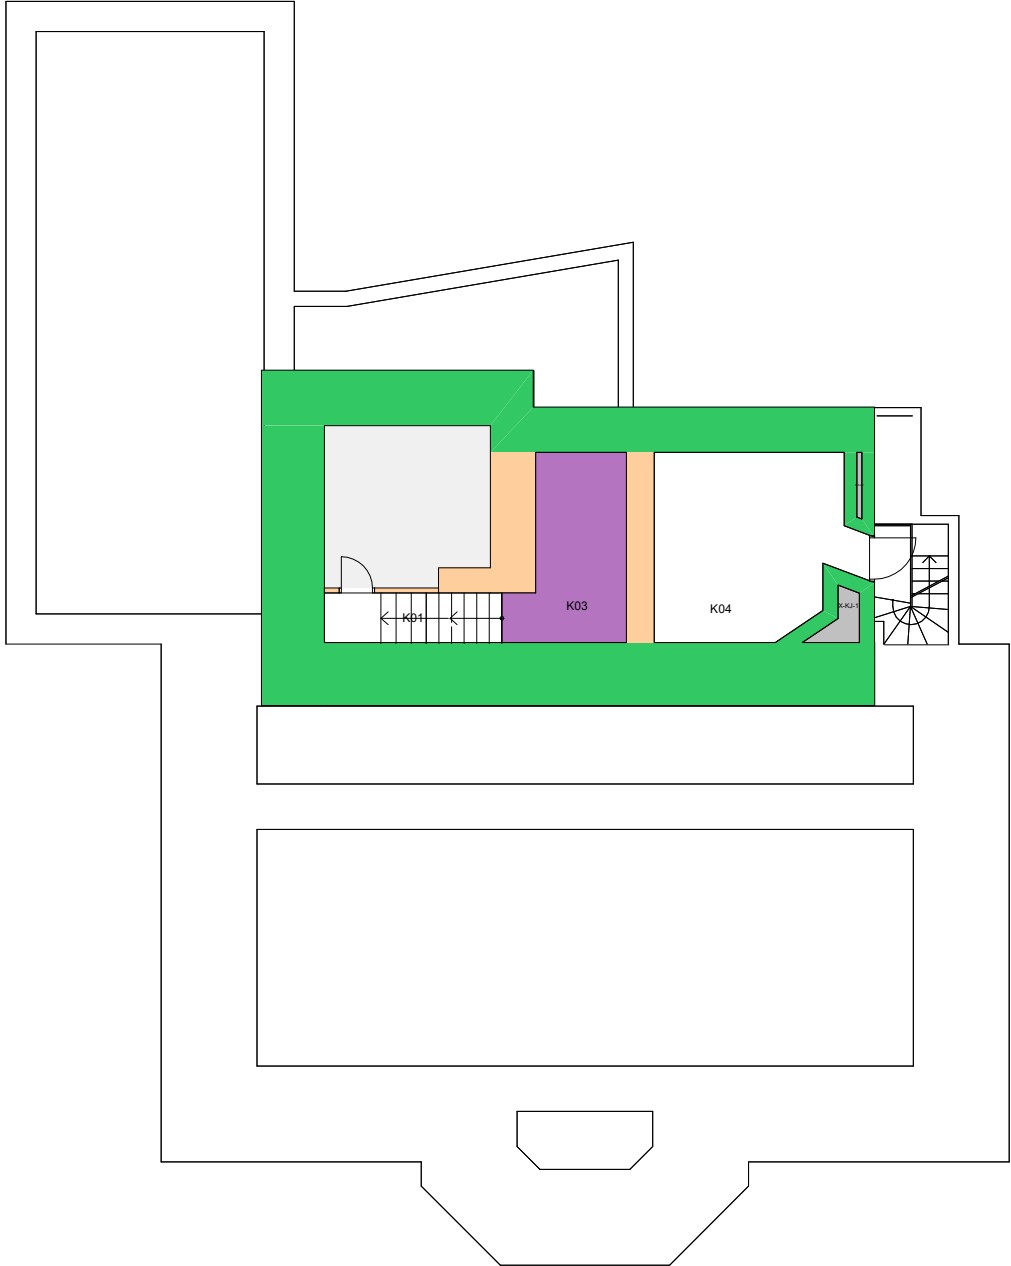



Forvaltningstegning
Ved ombygging el. må alle mål kontrolleres på stedet

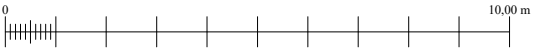

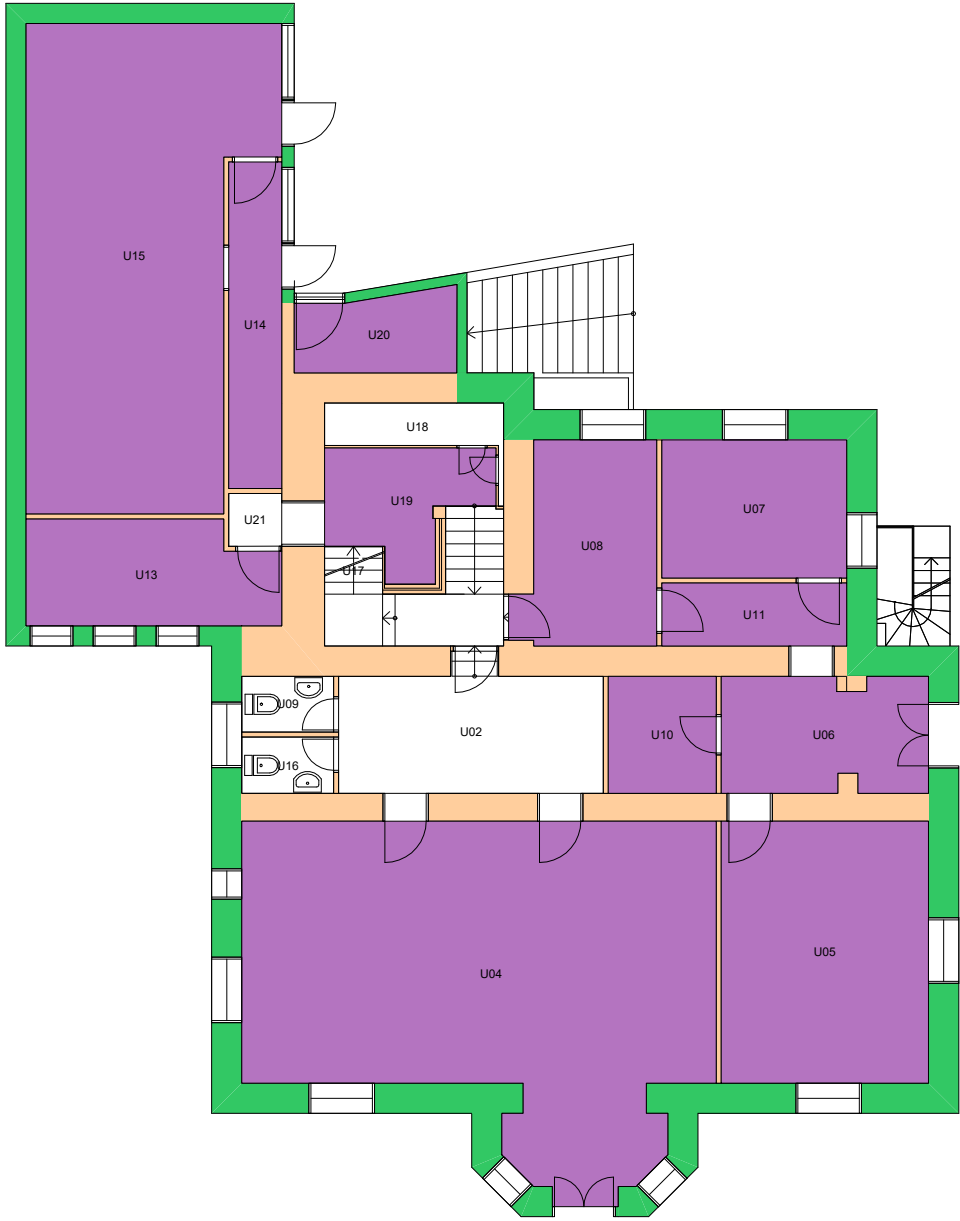

Forvaltningstegning
 Ved ombygging el. må alle mål kontrolleres på stedet

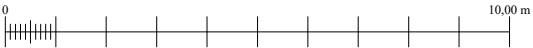


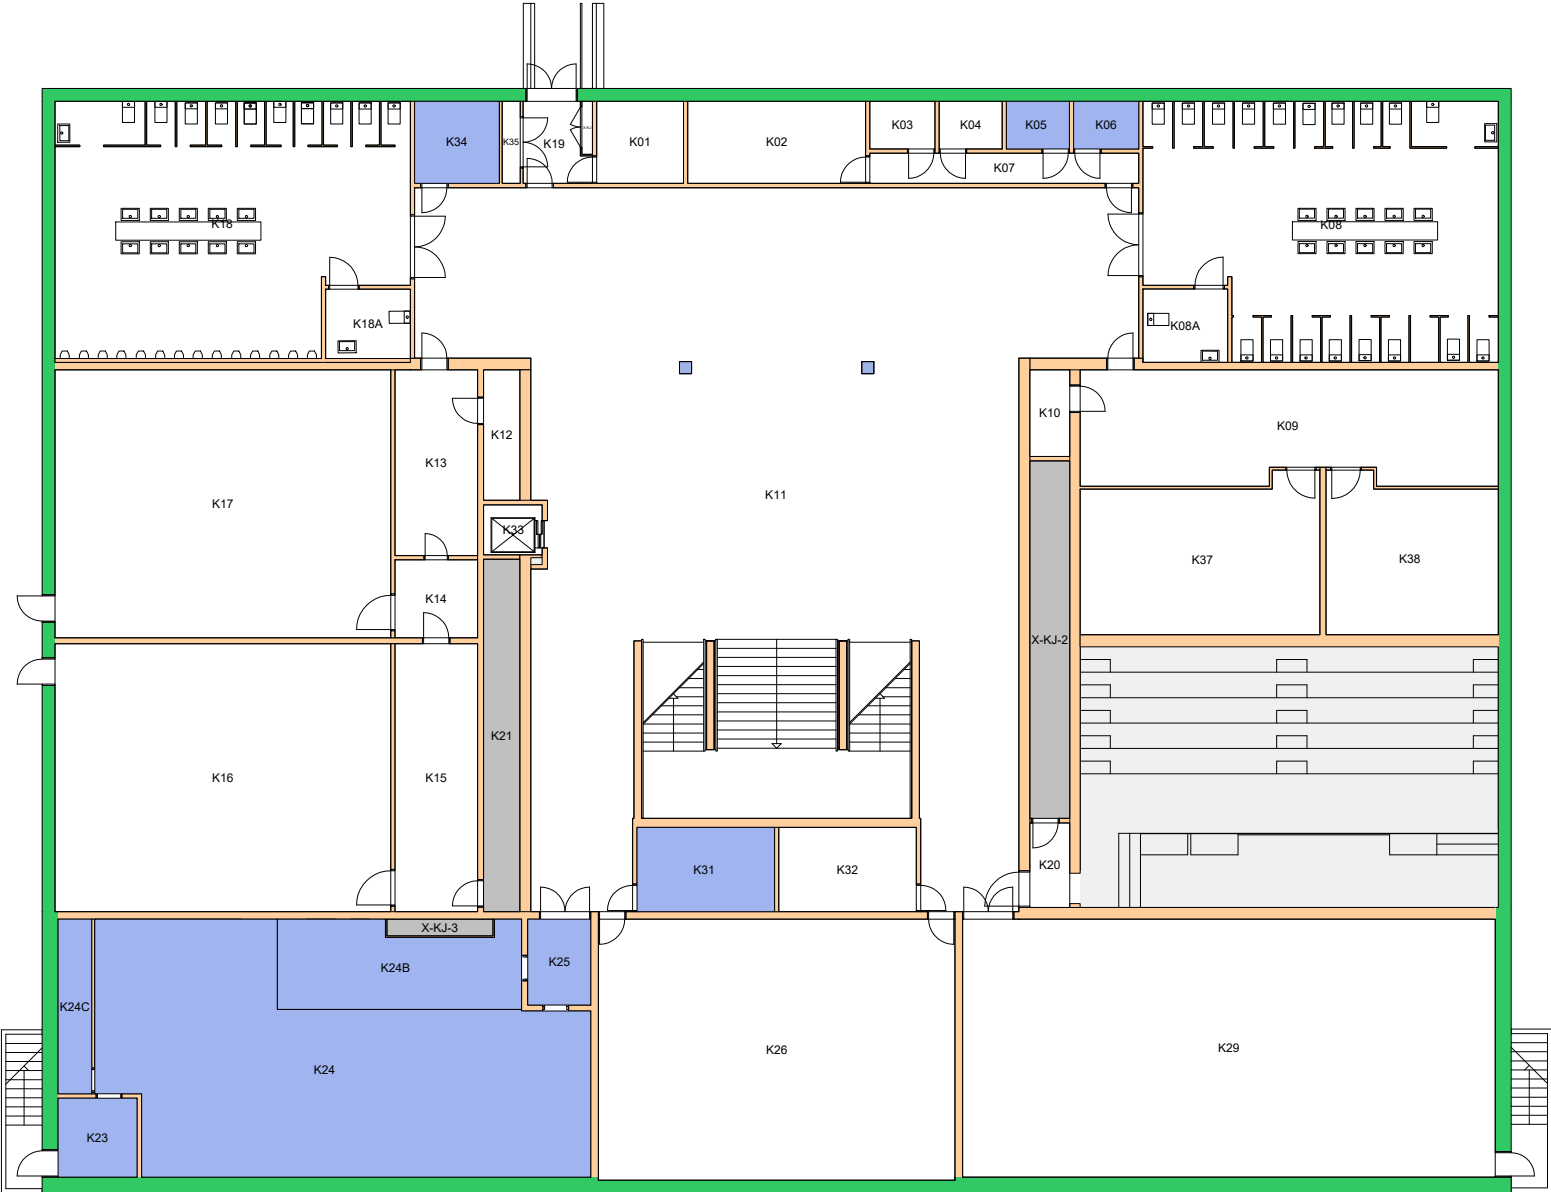

Forvaltningstegning
Ved ombygging el. må alle mål kontrolleres på stedet



14000000 Det humanistiske fakultet ■
14350000 Institutt for lingvistiske og nordiske studier ■

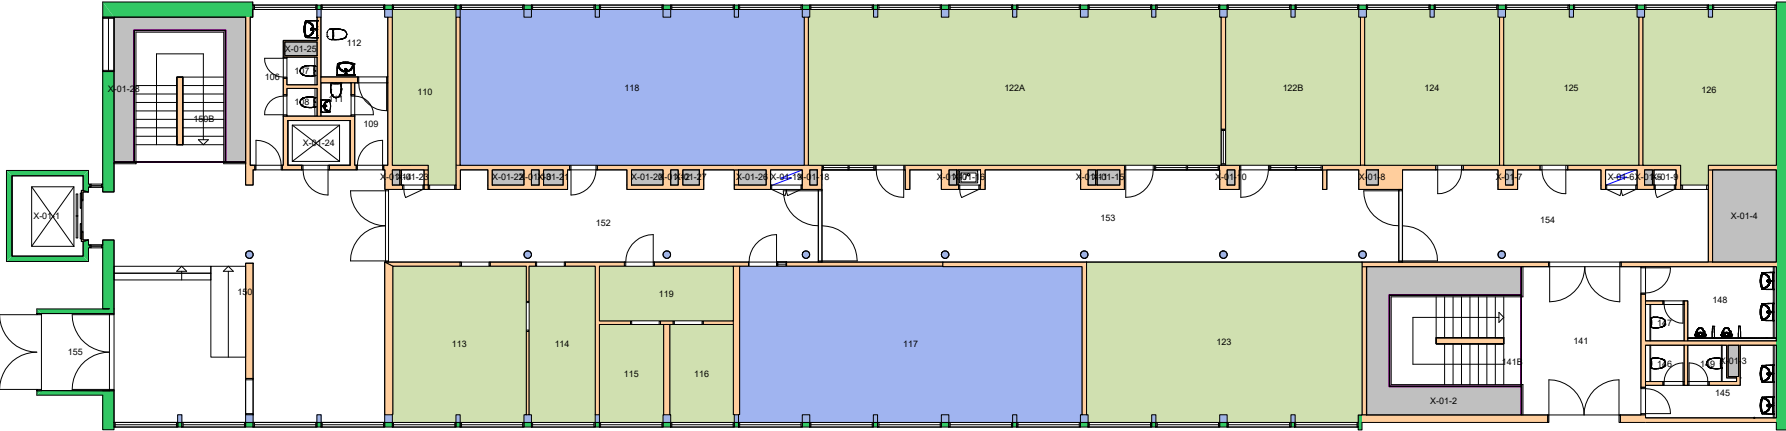


Forvaltningstegning
Ved ombygging el. må alle mål kontrolleres på stedet



UiO : **Universitetet i Oslo**
Øvre Blindern
BL06
Henrik Wergelands hus
Etasje: 01
Mål: 1:250 (A4 format)
Dato: 21.05.24

Brukerenhet

- 14000000 Det humanistiske fakultet
- 14350000 Institutt for lingvistiske og nordiske studier
- 14356500 Senter for Ibsen-studier

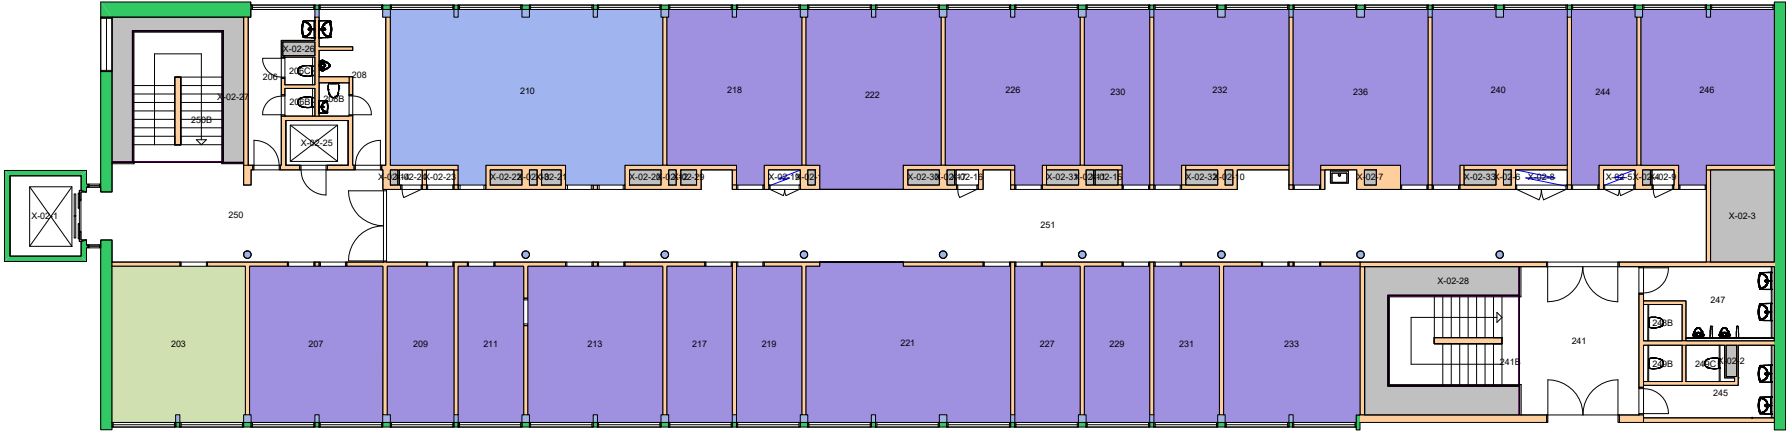


Forvaltningstegning
Ved ombygging el. må alle mål kontrolleres på stedet



Space Manager Pythagoras AB Lisensen tilhører Universitetet i Oslo

UiO : **Universitetet i Oslo**
Øvre Blindern
BL06
Henrik Wergelands hus
Etasje: 02
Mål: 1:250 (A4 format)
Dato: 21.05.24


14000500 Det humanistiske fakultet sekretariatet
14350000 Institutt for lingvistiske og nordiske studier

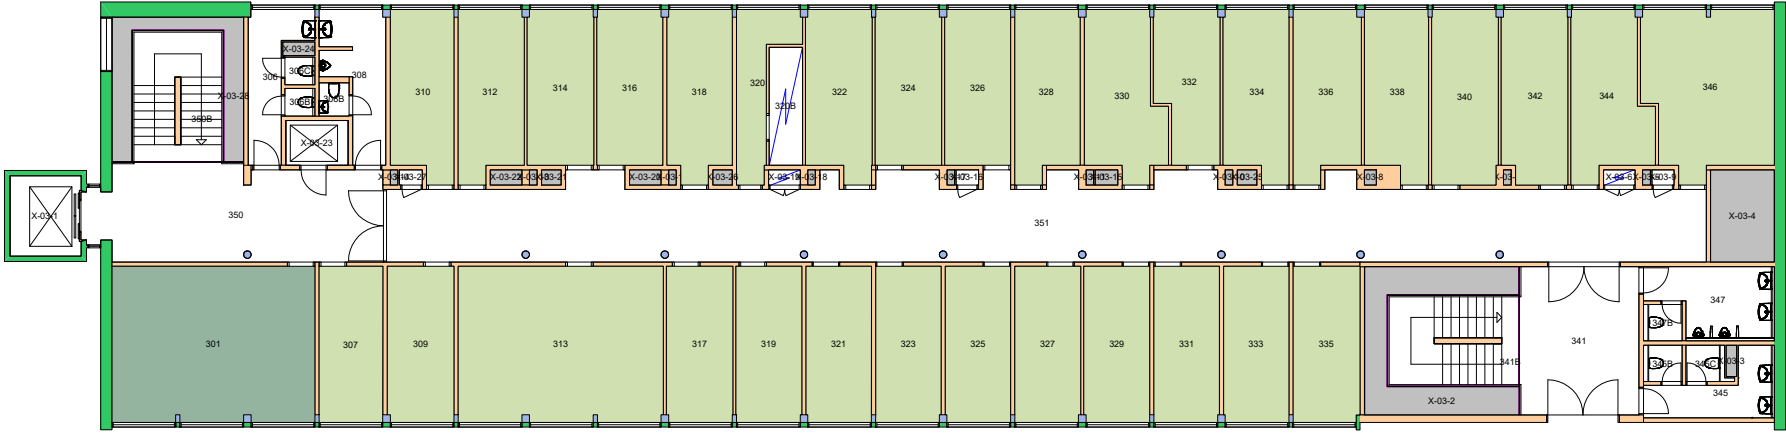

Forvaltningstegning
Ved ombygging el. må alle mål kontrolleres på stedet




UiO : **Universitetet i Oslo**
Øvre Blindern
BL06
Henrik Wergelands hus
Etasje: 03
Mål: 1:250 (A4 format)
Dato: 21.05.24

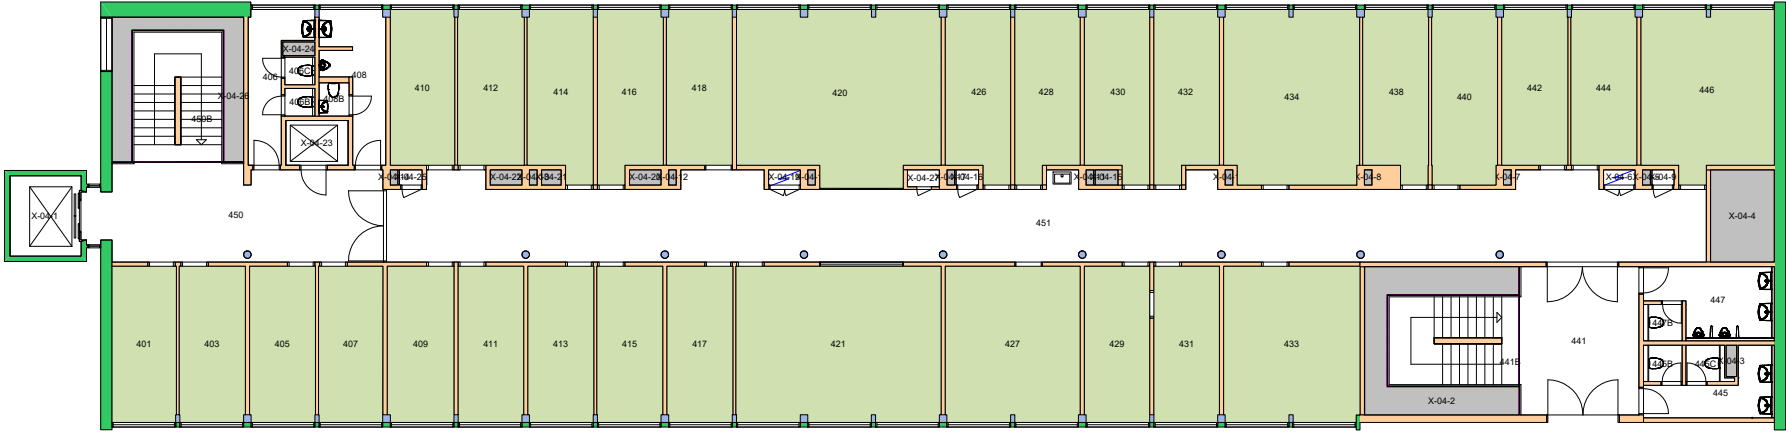

Forvaltningstegning
 Ved ombygging el. må alle mål kontrolleres på stedet



14000000 Det humanistiske fakultet
14350000 Institutt for lingvistiske og nordiske studier

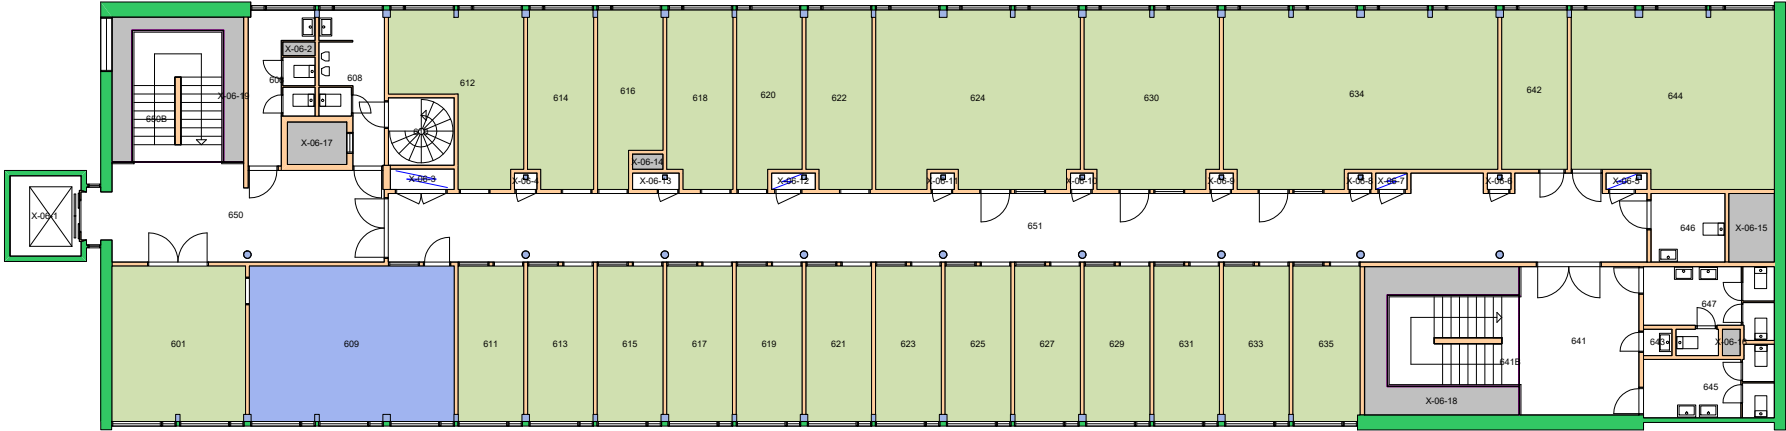


Forvaltningstegning
Ved ombygging el. må alle mål kontrolleres på stedet



UiO : Universitetet i Oslo
Øvre Blindern
BL06
Henrik Wergelands hus
Etasje: 06
Mål: 1:250 (A4 format)
Dato: 21.05.24

Brukerenhet

- 14000500 Det humanistiske fakultet sekretariatet
- 14200000 Institutt for kulturstudier og orientalske språk
- 14350000 Institutt for lingvistiske og nordiske studier

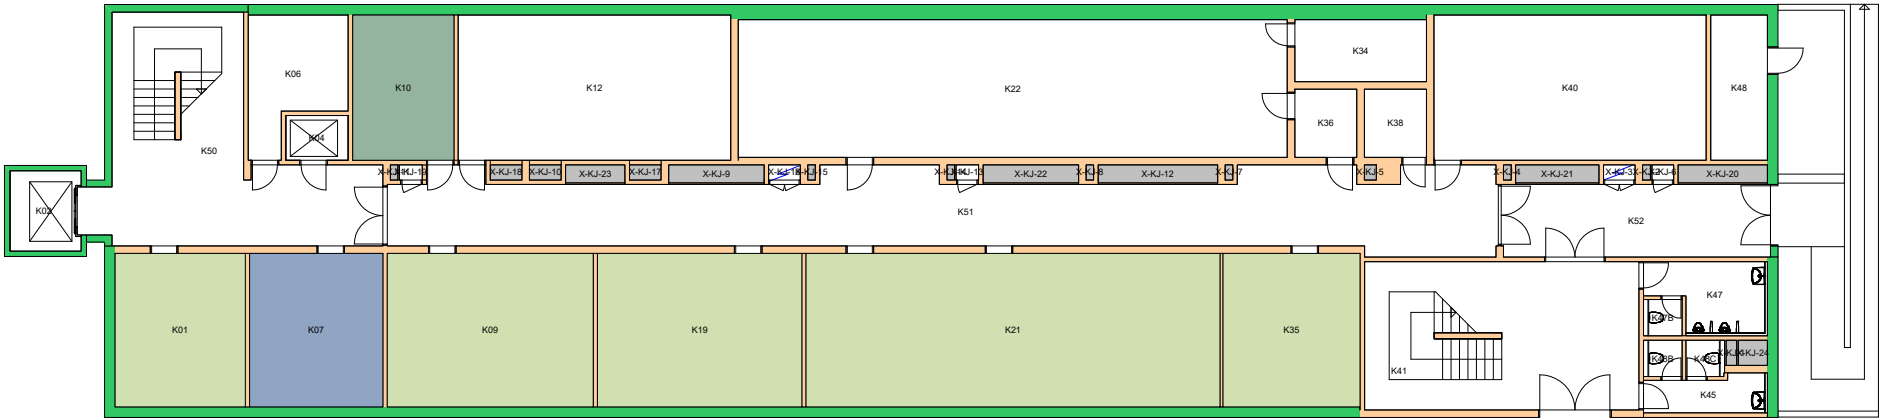


Forvaltningstegning
Ved ombygging el. må alle mål kontrolleres på stedet



Space Manager Pythagoras AB Lisensen tilhører Universitetet i Oslo

UiO : **Universitetet i Oslo**
Øvre Blindern
BL06
Henrik Wergelands hus
Etasje: KJ
Mål: 1:250 (A4 format)
Dato: 21.05.24

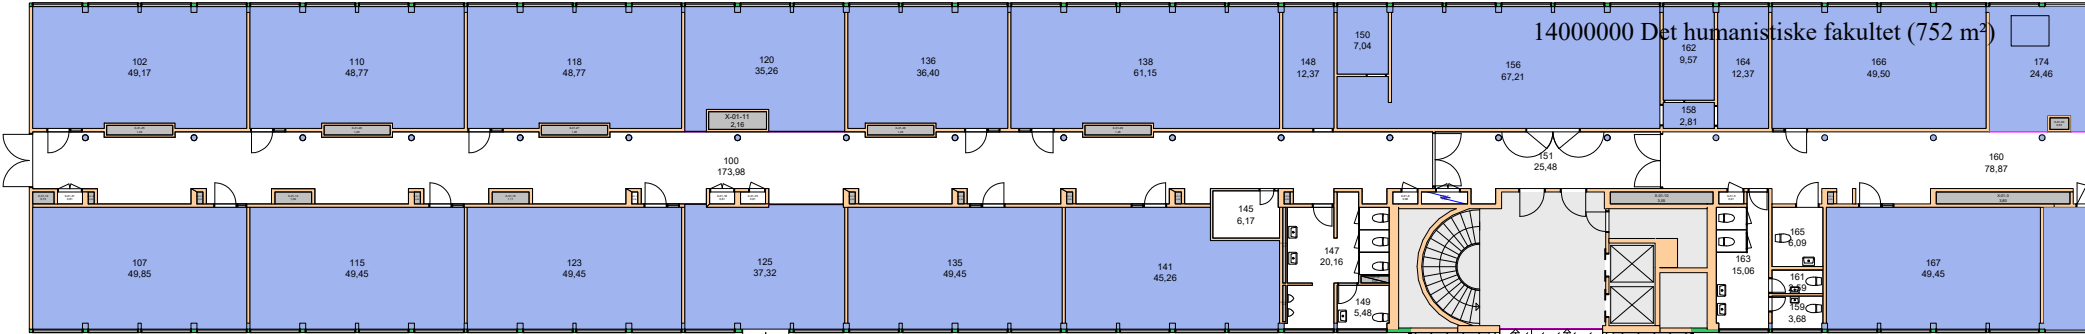


- Alle rom på begge sider av korridor - Amositt-C
Brystningsplate under vindu

- 109 - Asb-C
Vinylfliser på gulv


- 149 - Asb-A/C
Rørbend (prøve), gulvfliser og himling, vertikalt rørstrekk

- Korridor i etg. - Asb-C
Vinylfliser på gulv

- Korridor - Asb-C
Tre gamle brannskillevegger med dobbel asb. lappplater

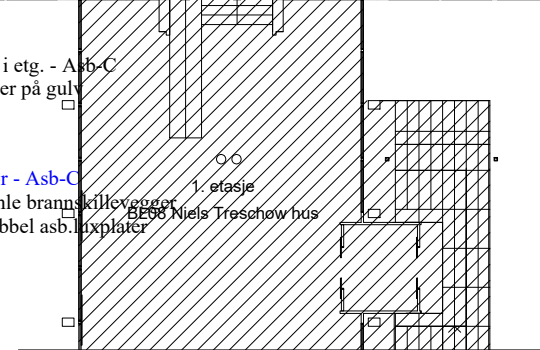

14000500 Det humanistiske fakultet sekretariatet (772 m²)

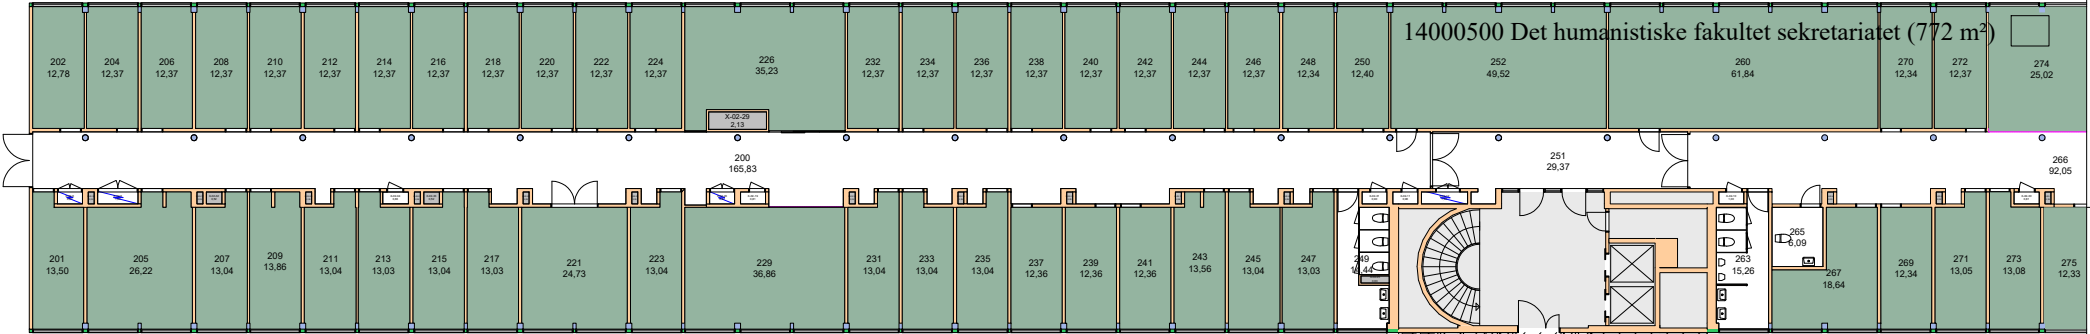


- Alle rom på begge sider av korridor - Asb-C
Brystningsplate under vindu

- Vask ved trapp midt i etg. - Asb-C
Vertikalt soilrør, asb. i muffe


- Tavlerom i korridor - Asb-C
Vynylfliser på gulv

- Korridor 200, 230, 250 - Asb-C
Vynylfliser på gulv

- Korridor - Asb-C
En gml. brannskillevegg med dobbel
asb.luxplater mellom 241/253

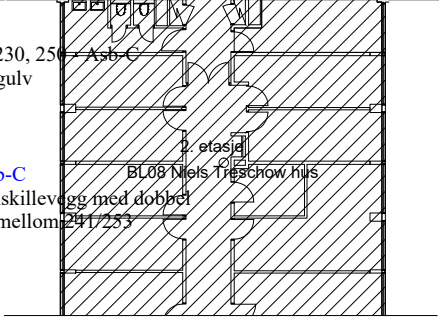


UiO, Eiendomsavd
 UNIVERSITETET ØVRE BLINDERN BL07
 02
 1:320
 21.05.24

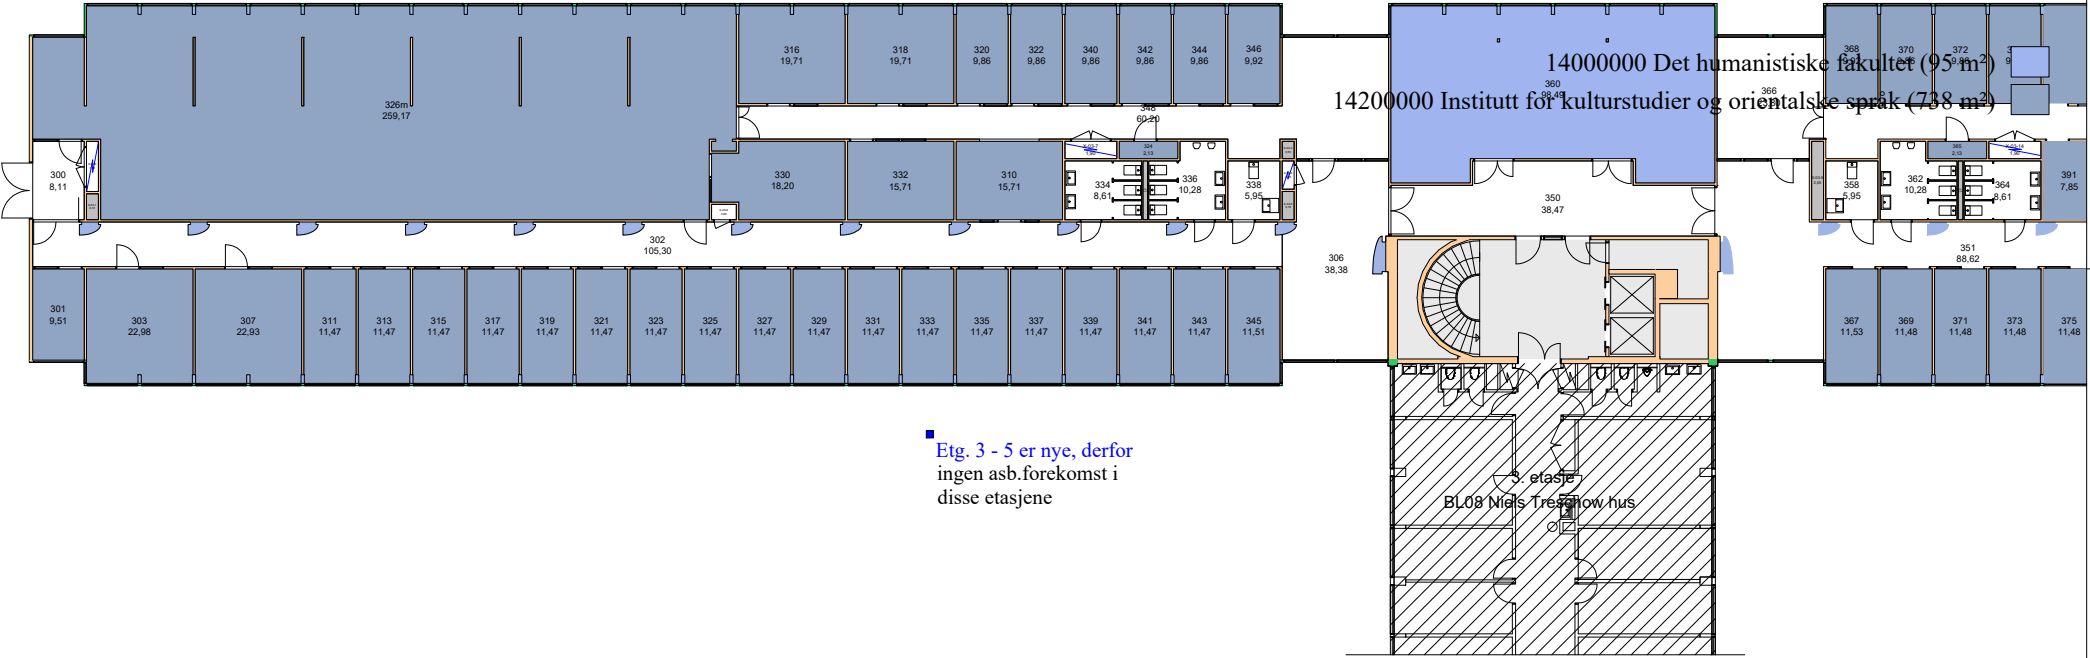


■ Etg. 3 - 5 er nye, derfor ingen asb.forekomst i disse etasjene

UiO, Eiendomsavd
 UNIVERSITETET ØVRE BLINDERN BL07
 03
 1:320
 21.05.24

Brukerenhet

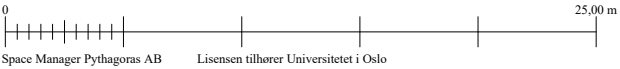

UiO, Eiendomsavd
 UNIVERSITETET ØVRE BLINDERN BL07
 04
 1:320
 21.05.24

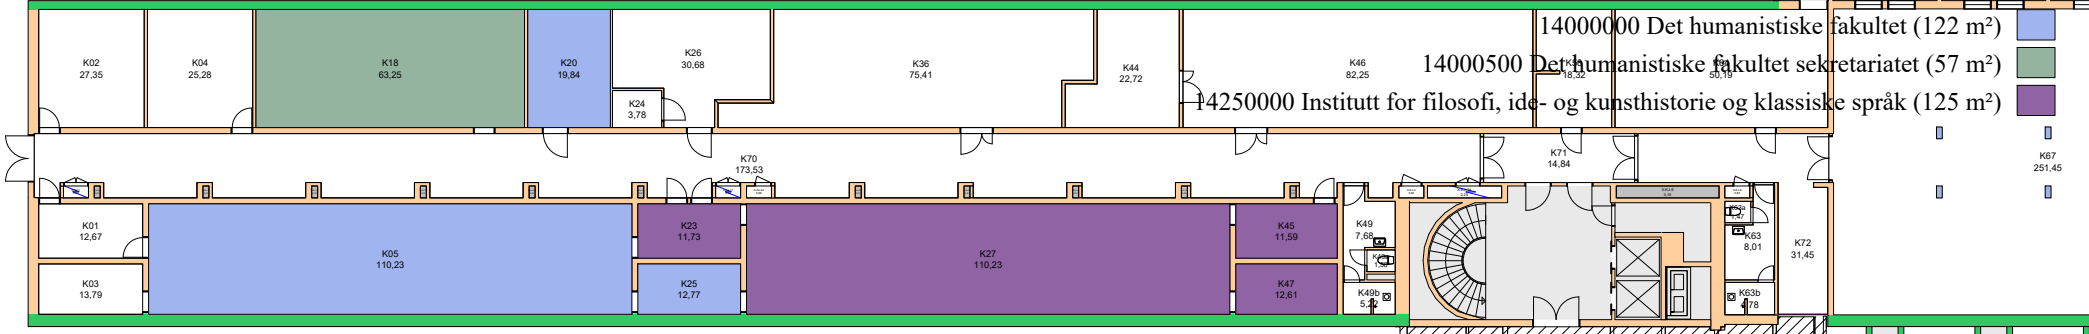

- K30, K32, K34, K36, K38, K40, K42, K44, K46, K48, K50 - Amositt-C Takhimling

- K45 - Asb-C Himlingsplate v/inngang

- K49 - Asb - C Vertikalt rørstrekk, rørbend, gulvfliser og takplate

- K58 -Asb-C Vinylfliser på gulv

- K60 - Asb-C Gml. rørbend og endestykker ved innvegg

- K63 - Asb-C Rørbend og himling

- K67 - Amositt-B/C Rørbend og endestykker på eldre rør, noe merket

- Korridor K70, K71 - Asb-C Himlingsplate v/inngang til rom K01

- Korridor K70, K71 - Asb-C Rørgate med rørbend

- Korridor K70, K71 - Kryssfil-C

- Asb holdrige vinylfliser Kjøller


- BL08 Wils Treschow hus

- K81, K83 - Asb-C Vinylfliser på gulv

- K81, K83, K87 - Asb-C Rørbend, over/under himling

- K90 - Asb-C Svartmalte eternittplater over tavle




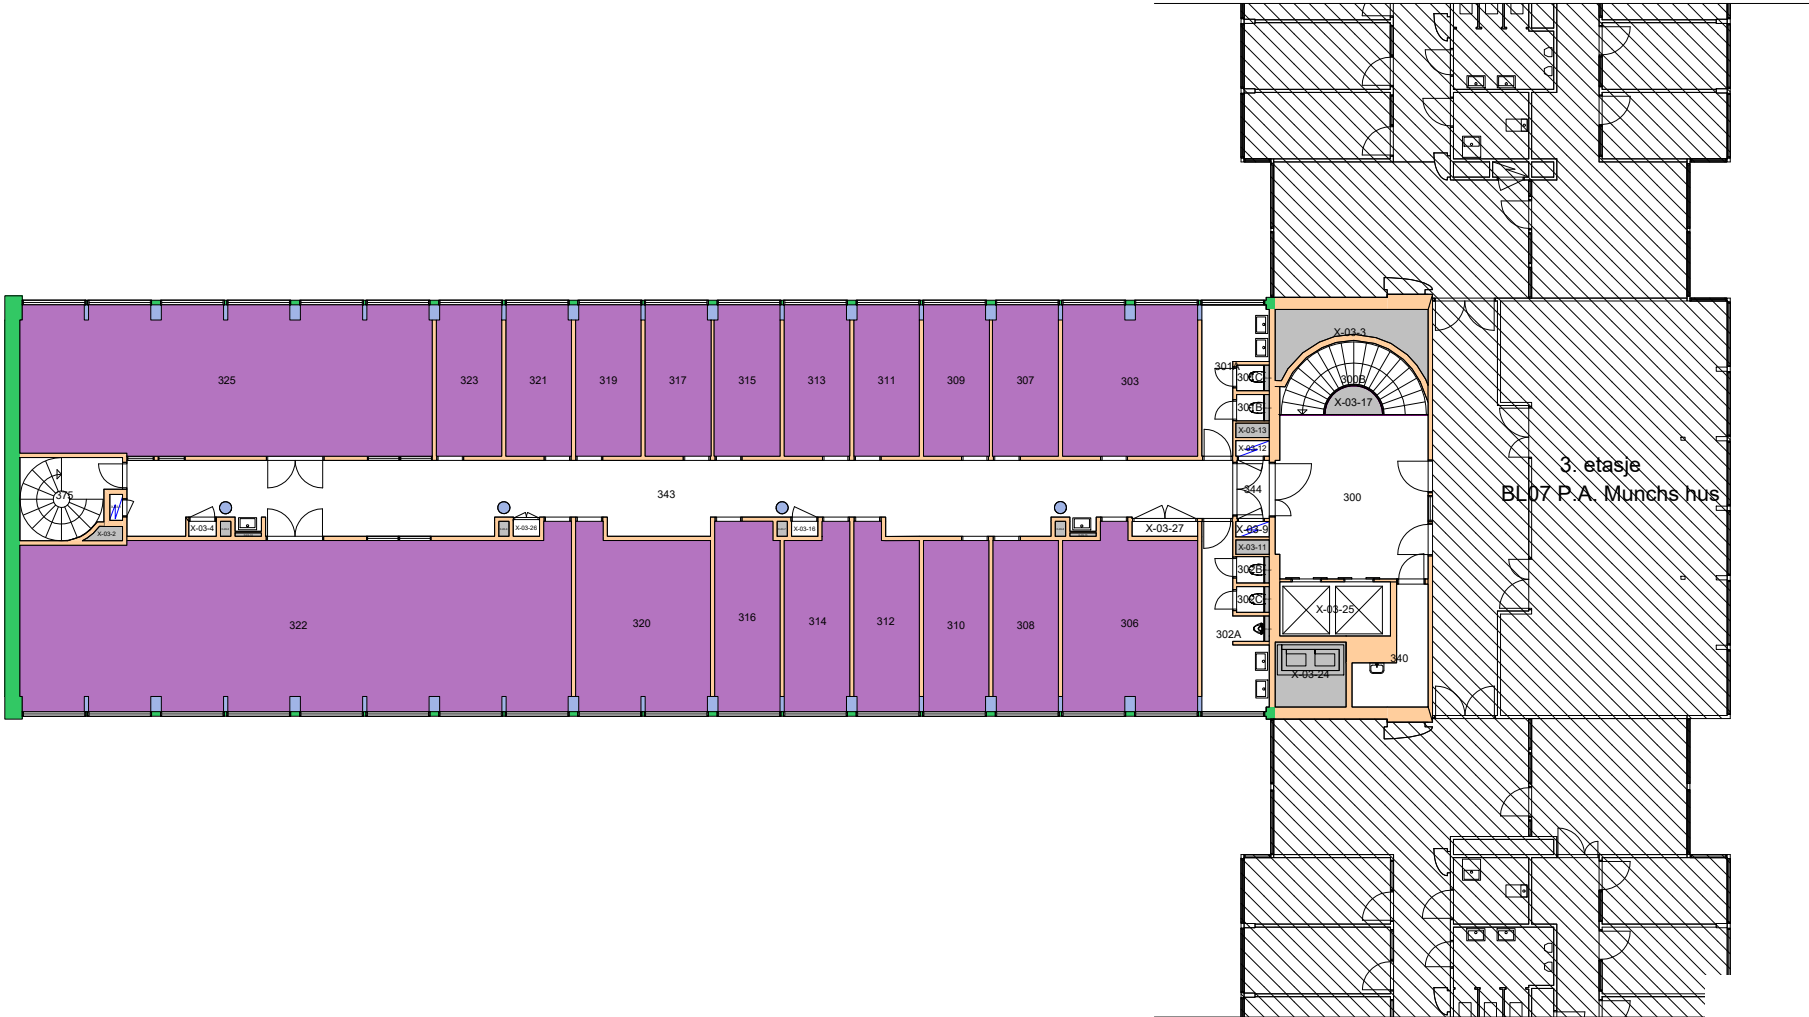

Forvaltningstegning
 Ved ombygging el. må alle mål kontrolleres på stedet




UiO : Universitetet i Oslo
 Øvre Blindern
 BL08
 Niels Treschows hus
 Etasje: 03
 Mål: 1:250 (A4 format)
 Dato: 21.05.24

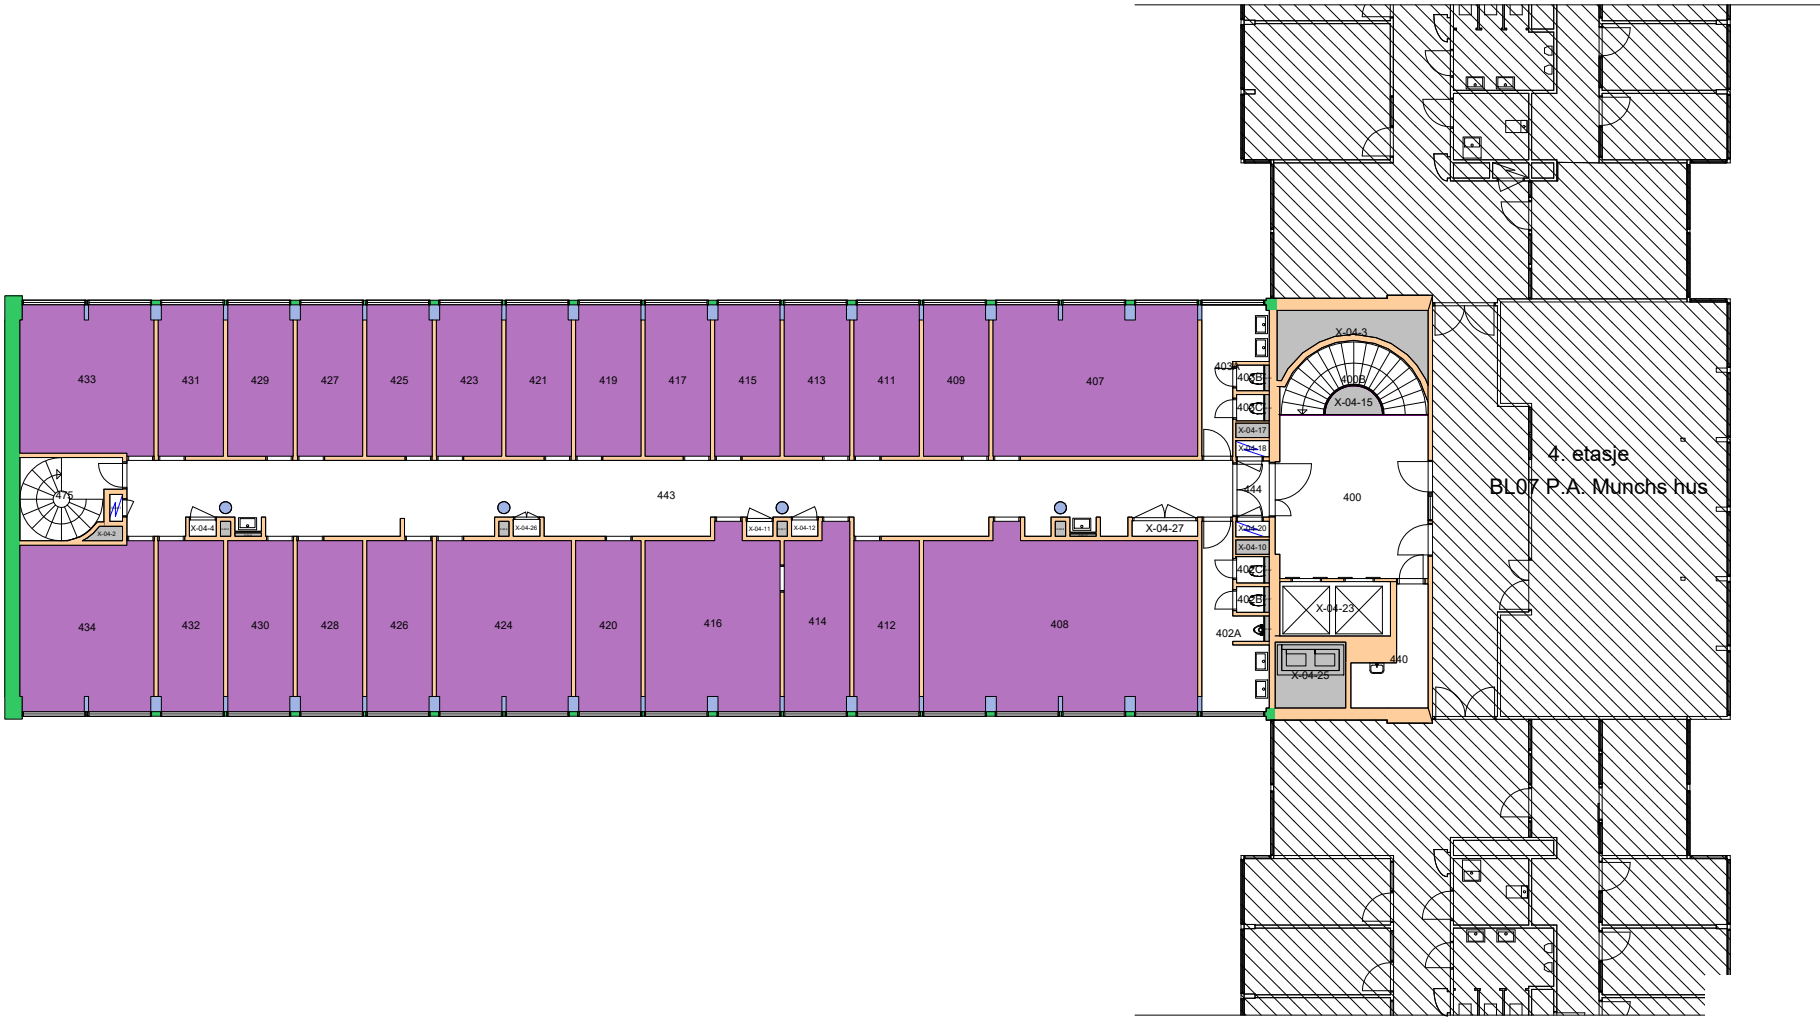

Forvaltningstegning
 Ved ombygging el. må alle mål kontrolleres på stedet




UiO : Universitetet i Oslo
 Øvre Blindern
 BL08
 Niels Treschows hus
 Etasje: 04
 Mål: 1:250 (A4 format)
 Dato: 21.05.24

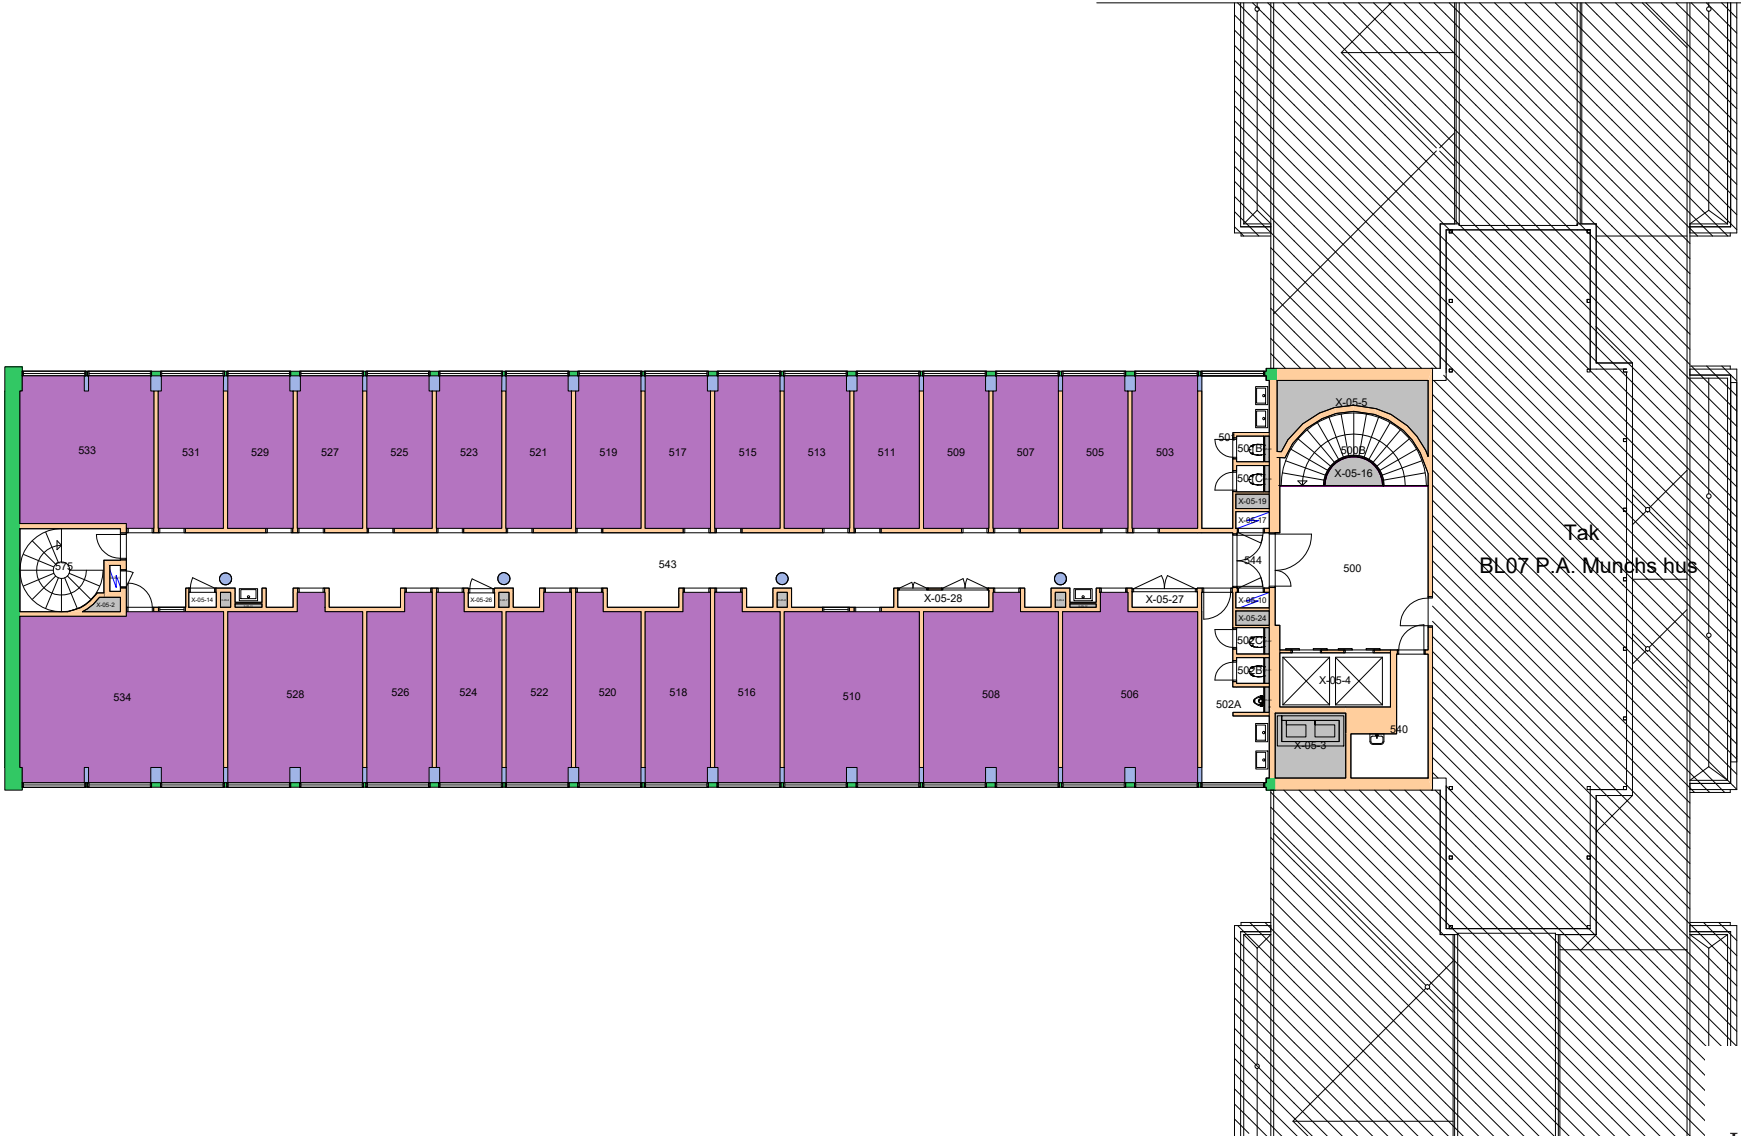

Forvaltningstegning
Ved ombygging el. må alle mål kontrolleres på stedet




UiO : Universitetet i Oslo
 Øvre Blindern
 BL08
 Niels Treschows hus
 Etasje: 05
 Mål: 1:250 (A4 format)
 Dato: 21.05.24

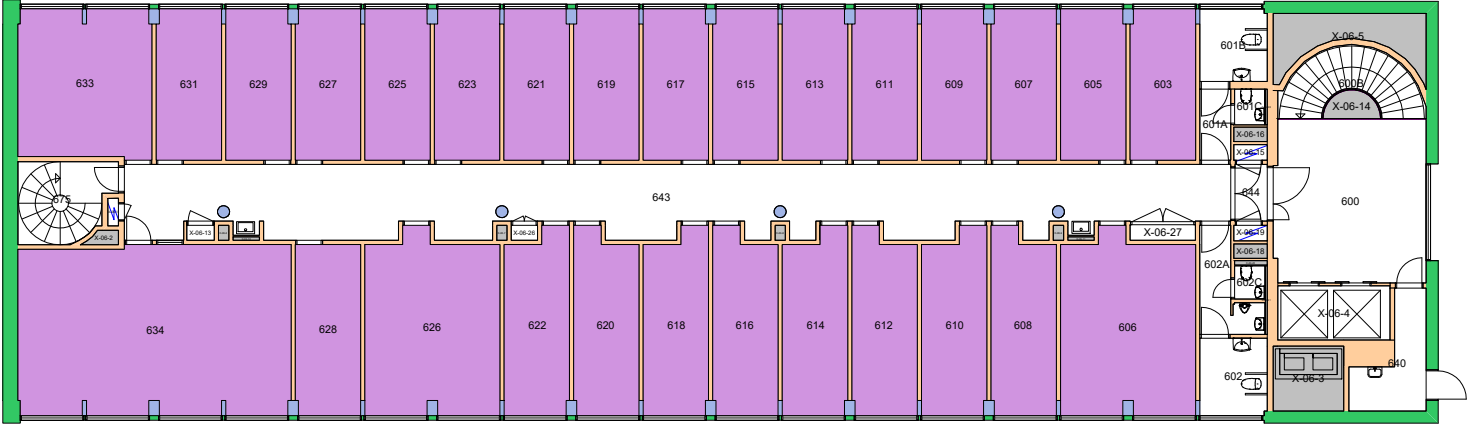


Forvaltningstegning
Ved ombygging el. må alle mål kontrolleres på stedet



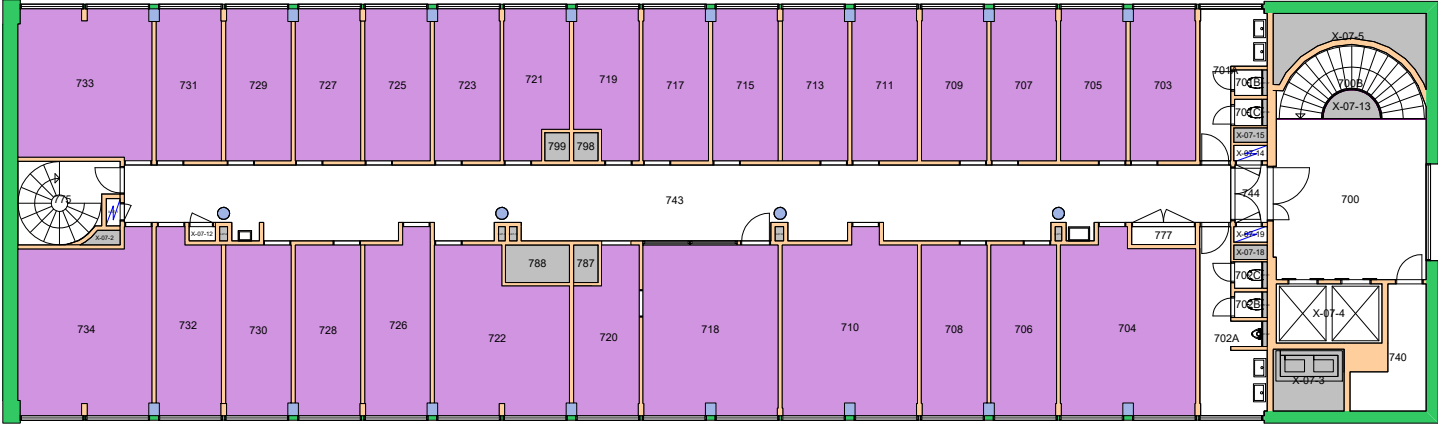


Forvaltningstegning
 Ved ombygging el. må alle mål kontrolleres på stedet



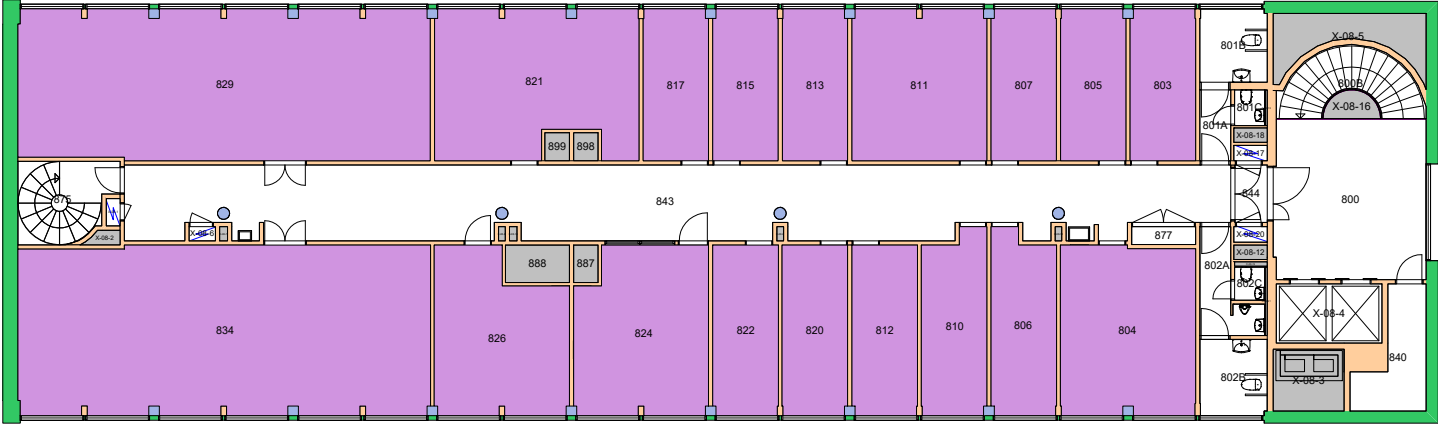


Forvaltningstegning
Ved ombygging el. må alle mål kontrolleres på stedet



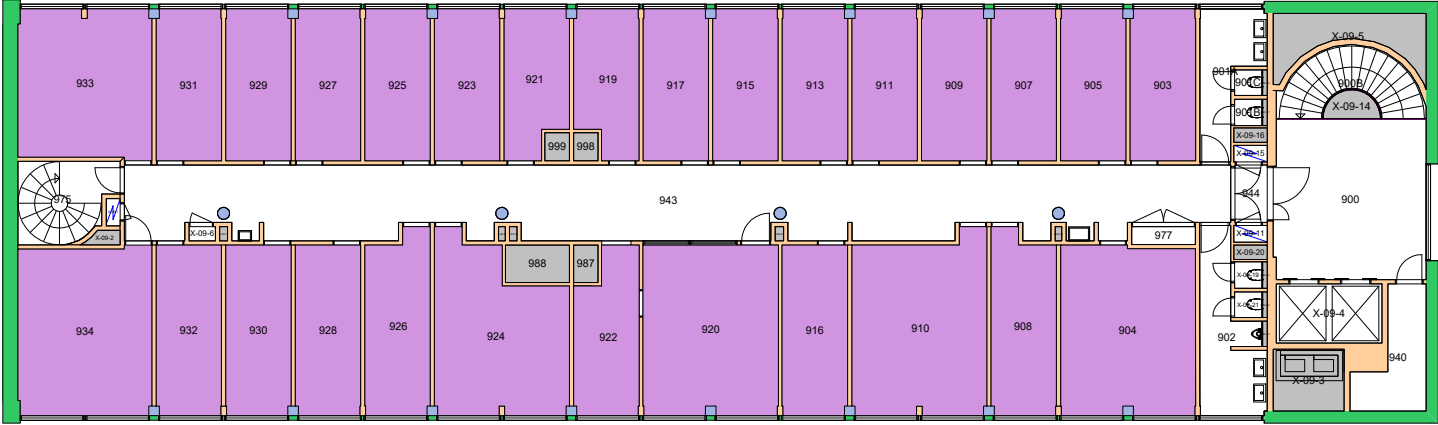


Forvaltningstegning
Ved ombygging el. må alle mål kontrolleres på stedet



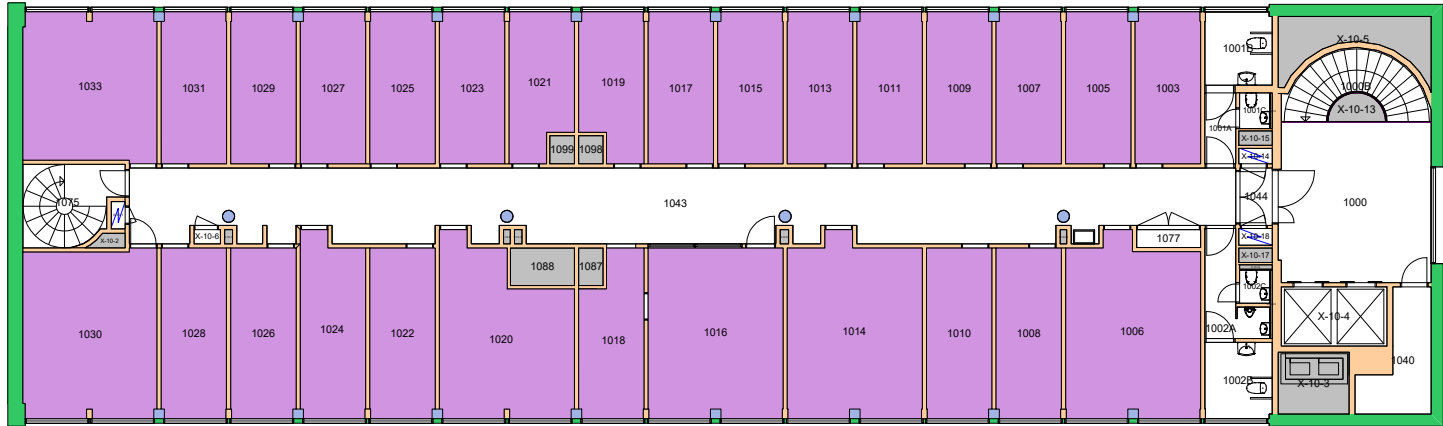

Forvaltningstegning
 Ved ombygging el. må alle mål kontrolleres på stedet




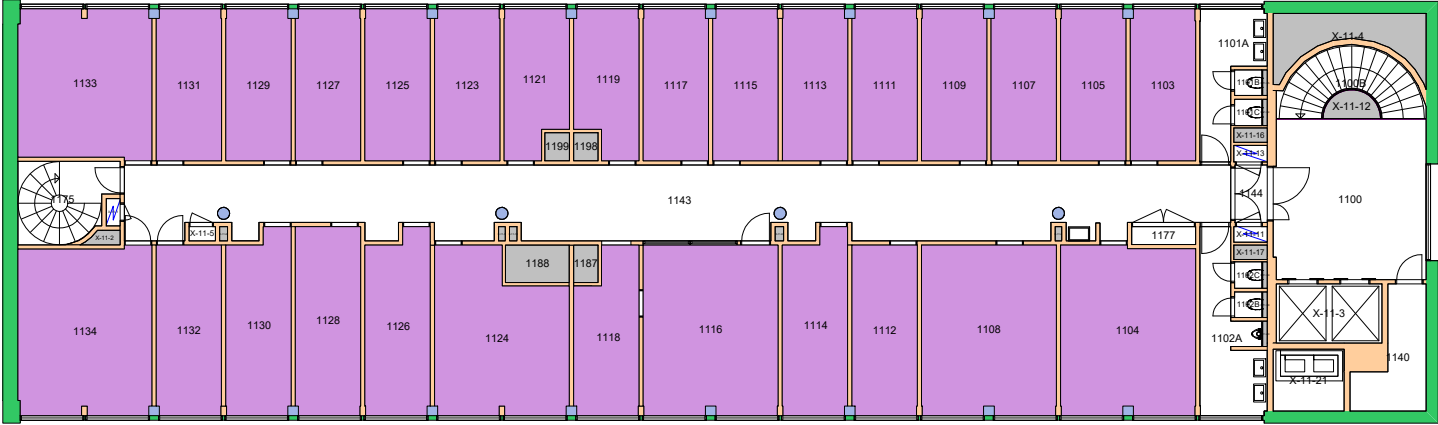

Forvaltningstegning
Ved ombygging el. må alle mål kontrolleres på stedet



14000000 Det humanistiske fakultet ■
14000500 Det humanistiske fakultet sekretariatet ■

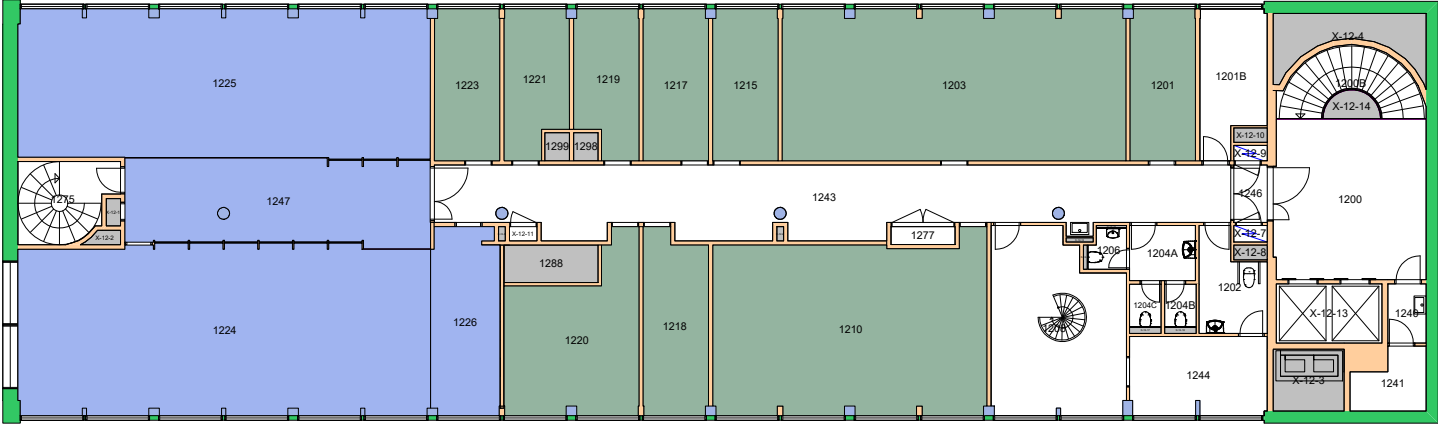

Forvaltningstegning
Ved ombygging el. må alle mål kontrolleres på stedet




Space Manager Pythagoras AB Lisensen tilhører Universitetet i Oslo

UiO : **Universitetet i Oslo**
Øvre Blindern
BL08
Niels Treschows hus
Etasje: 12
Mål: 1:250 (A4 format)
Dato: 21.05.24

Brukerenhet

- 14000000 Det humanistiske fakultet
- 14000500 Det humanistiske fakultet sekretariatet
- 14200000 Institutt for kulturstudier og orientalske språk

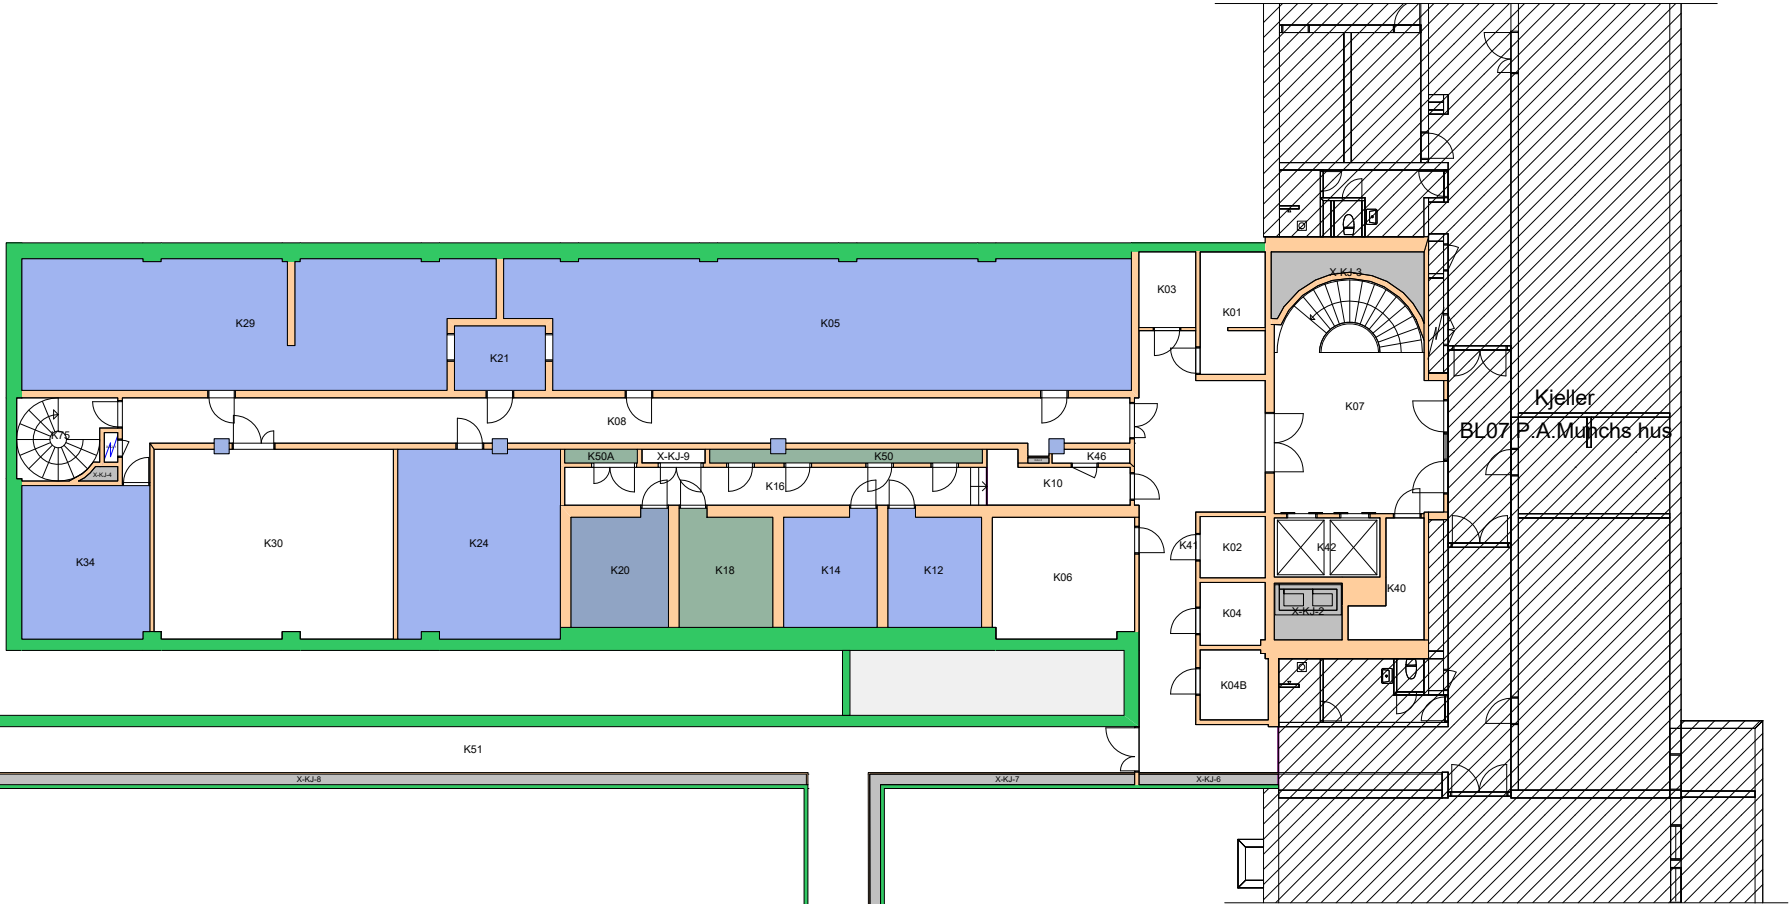


Forvaltningstegning
 Ved ombygging el. må alle mål kontrolleres på stedet




UiO : **Universitetet i Oslo**
 Øvre Blindern
 BL08
 Niels Treschows hus
 Etasje: KJ
 Mål: 1:250 (A4 format)
 Dato: 21.05.24




Forvaltningstegning
 Ved ombygging el. må alle mål kontrolleres på stedet

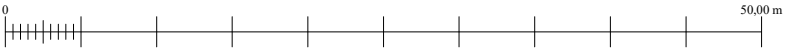

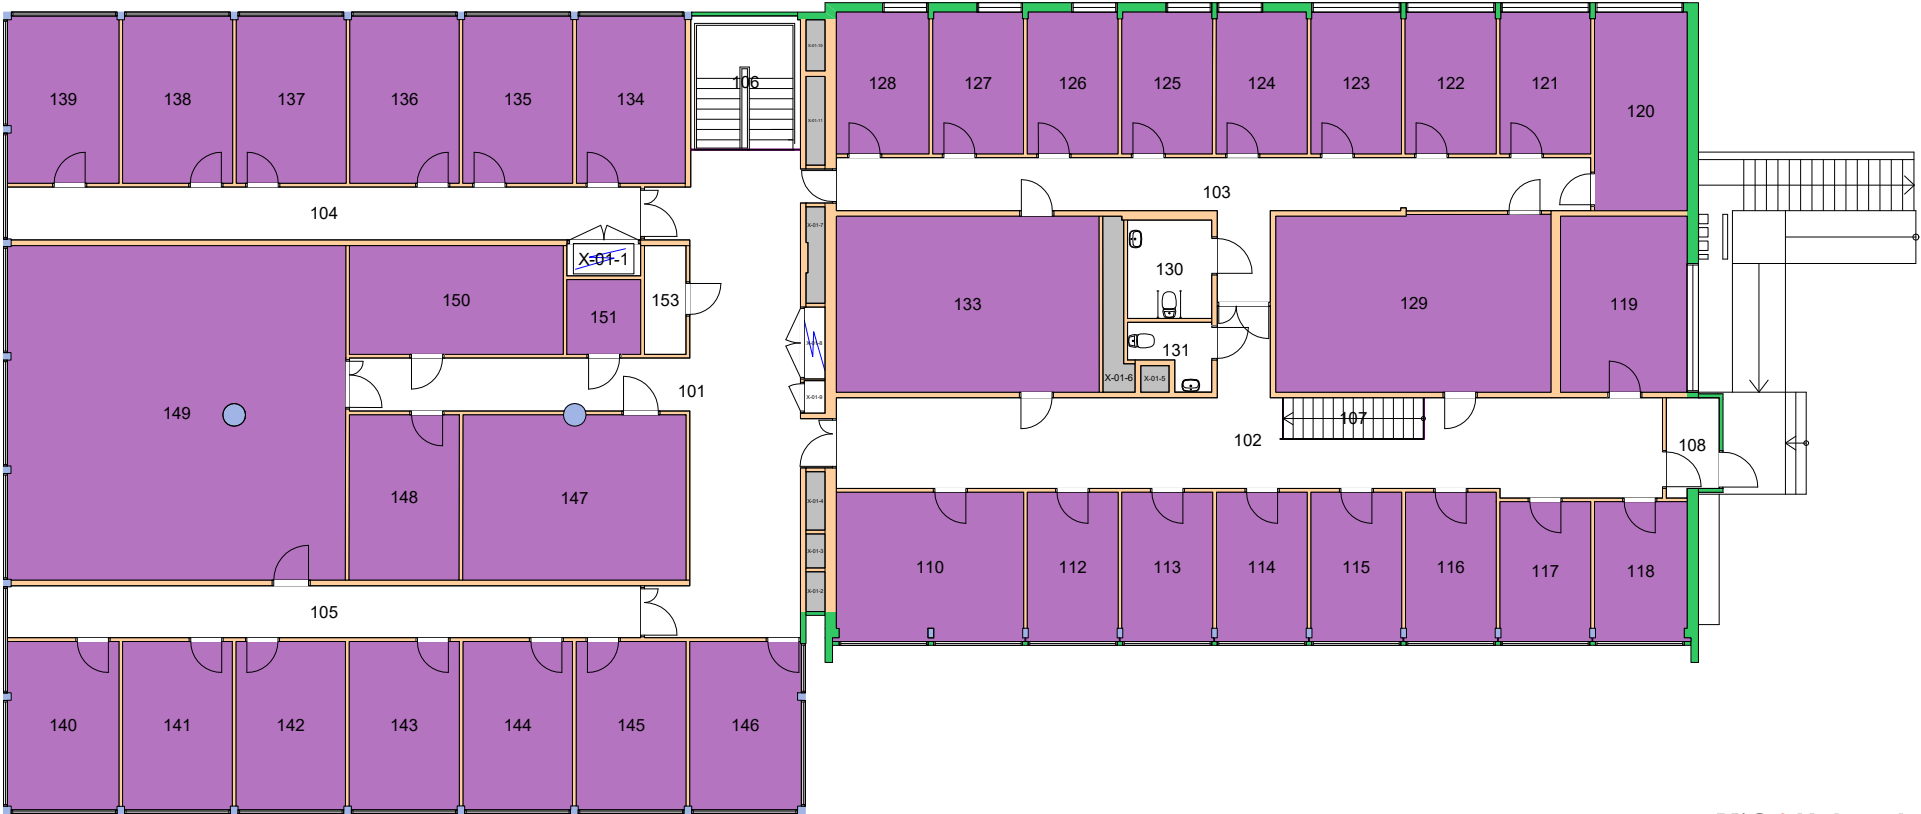


Forvaltningstegning
 Ved ombygging el. må alle mål kontrolleres på stedet

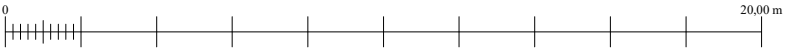



Forvaltningstegning
Ved ombygging el. må alle mål kontrolleres på stedet

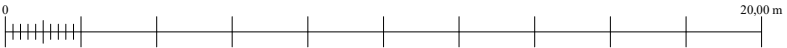

UiO • Universitetet i Oslo
 Øvre Blindern
 BL30
 Blindernveien 11
 Etasje: UE
 Mål: 1:200 (A4 format)
 Dato: 21.05.24