





Forvaltningstegning  
Ved ombygging el. må alle mål kontrolleres på stedet

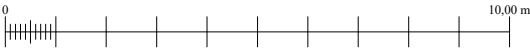

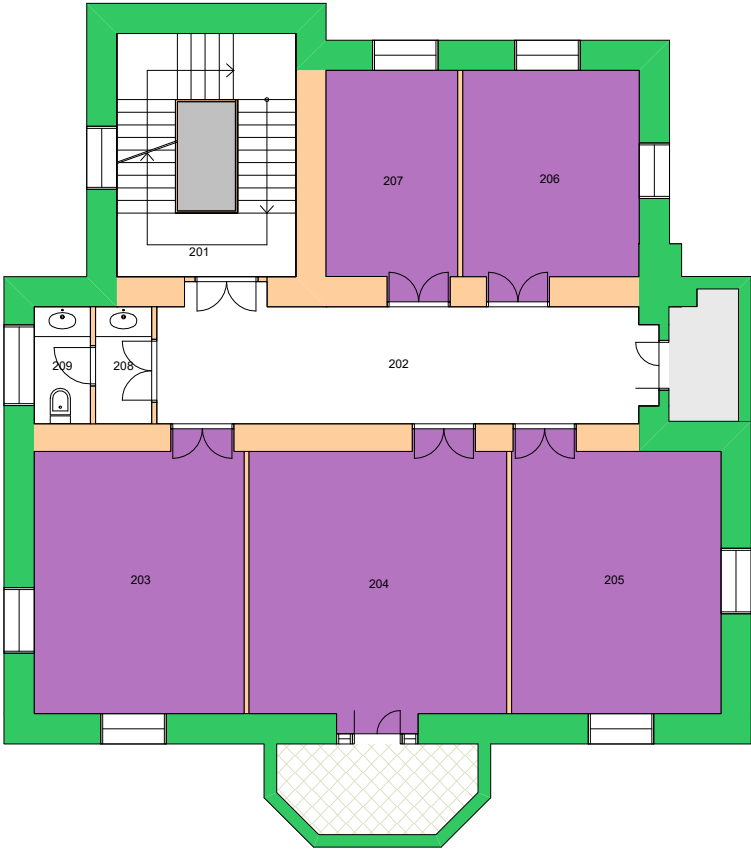



Forvaltningstegning  
Ved ombygging el. må alle mål kontrolleres på stedet

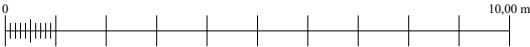

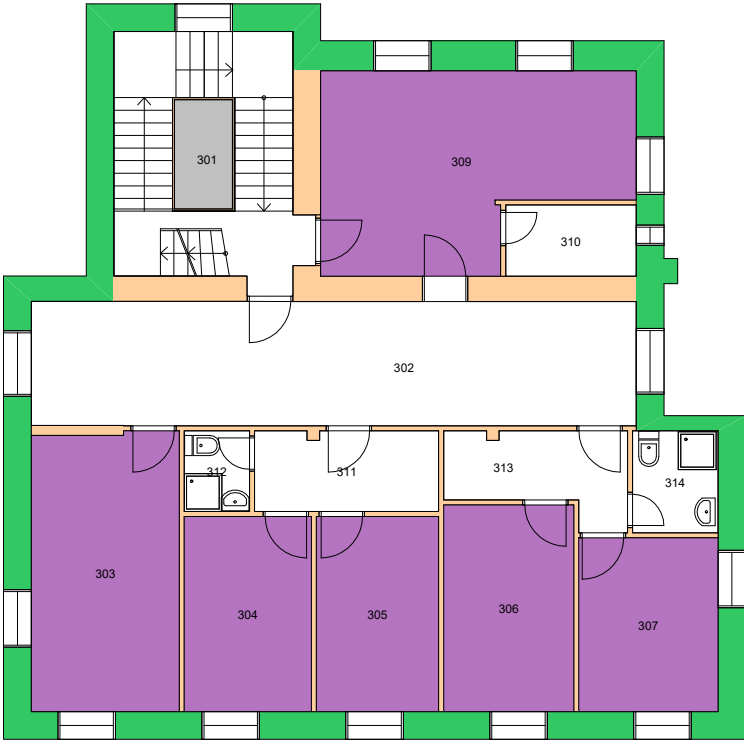



Forvaltningstegning  
Ved ombygging el. må alle mål kontrolleres på stedet

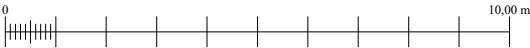

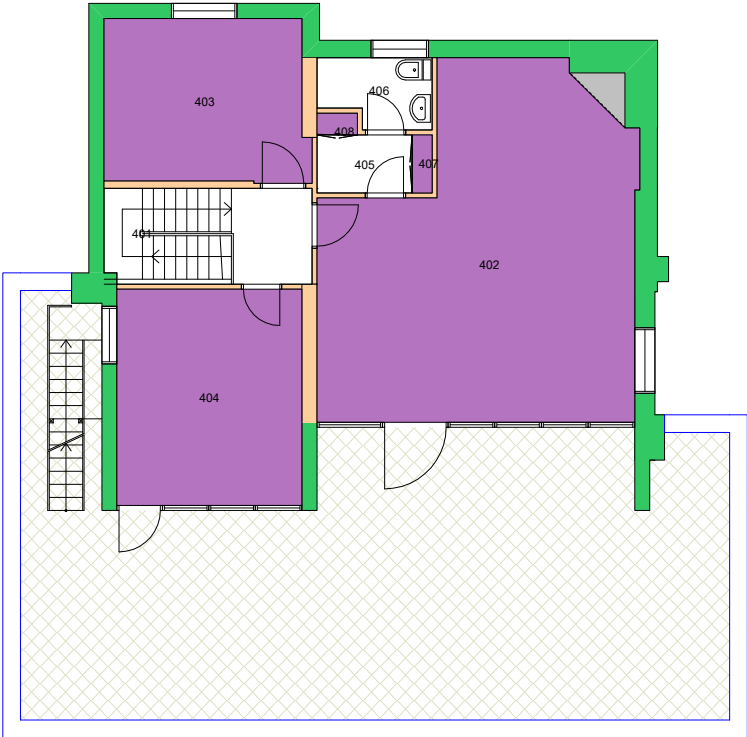



Forvaltningstegning  
Ved ombygging el. må alle mål kontrolleres på stedet

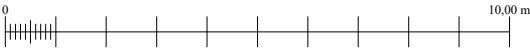

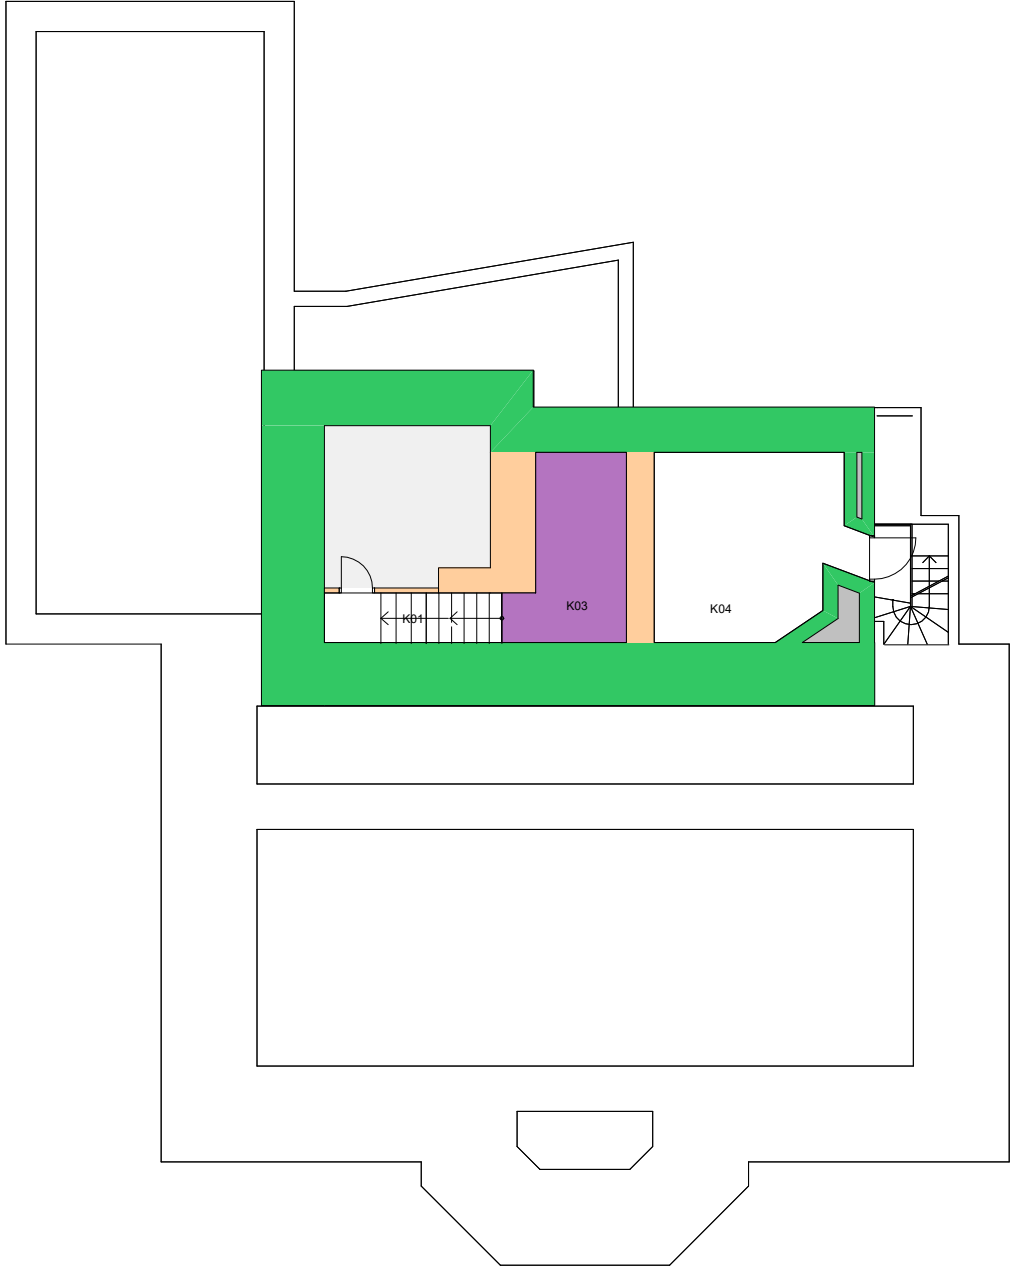



Forvaltningstegning  
Ved ombygging el. må alle mål kontrolleres på stedet

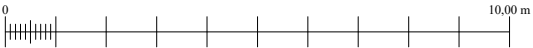

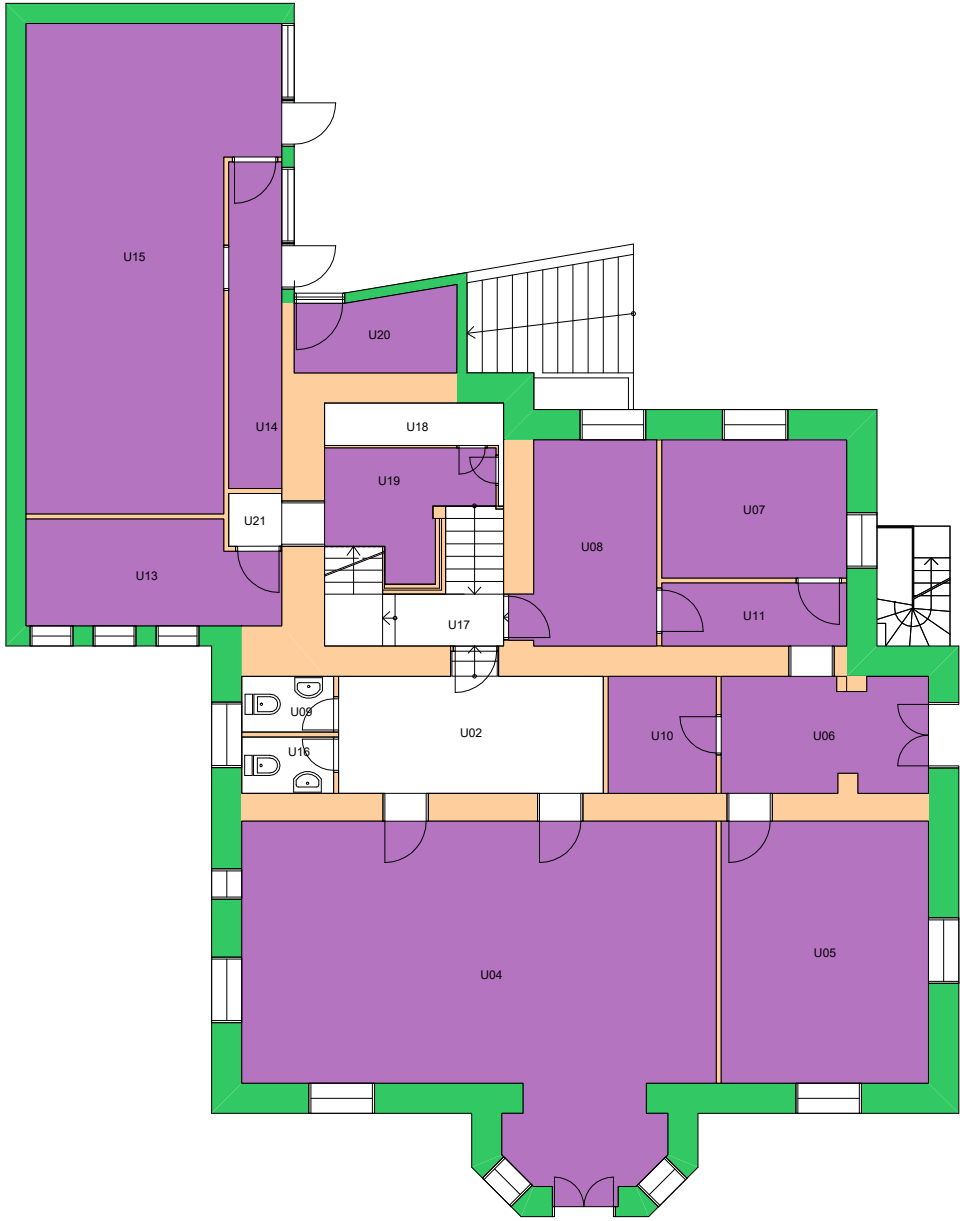


Forvaltningstegning  
 Ved ombygging el. må alle mål kontrolleres på stedet

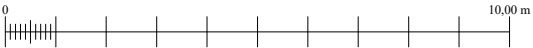

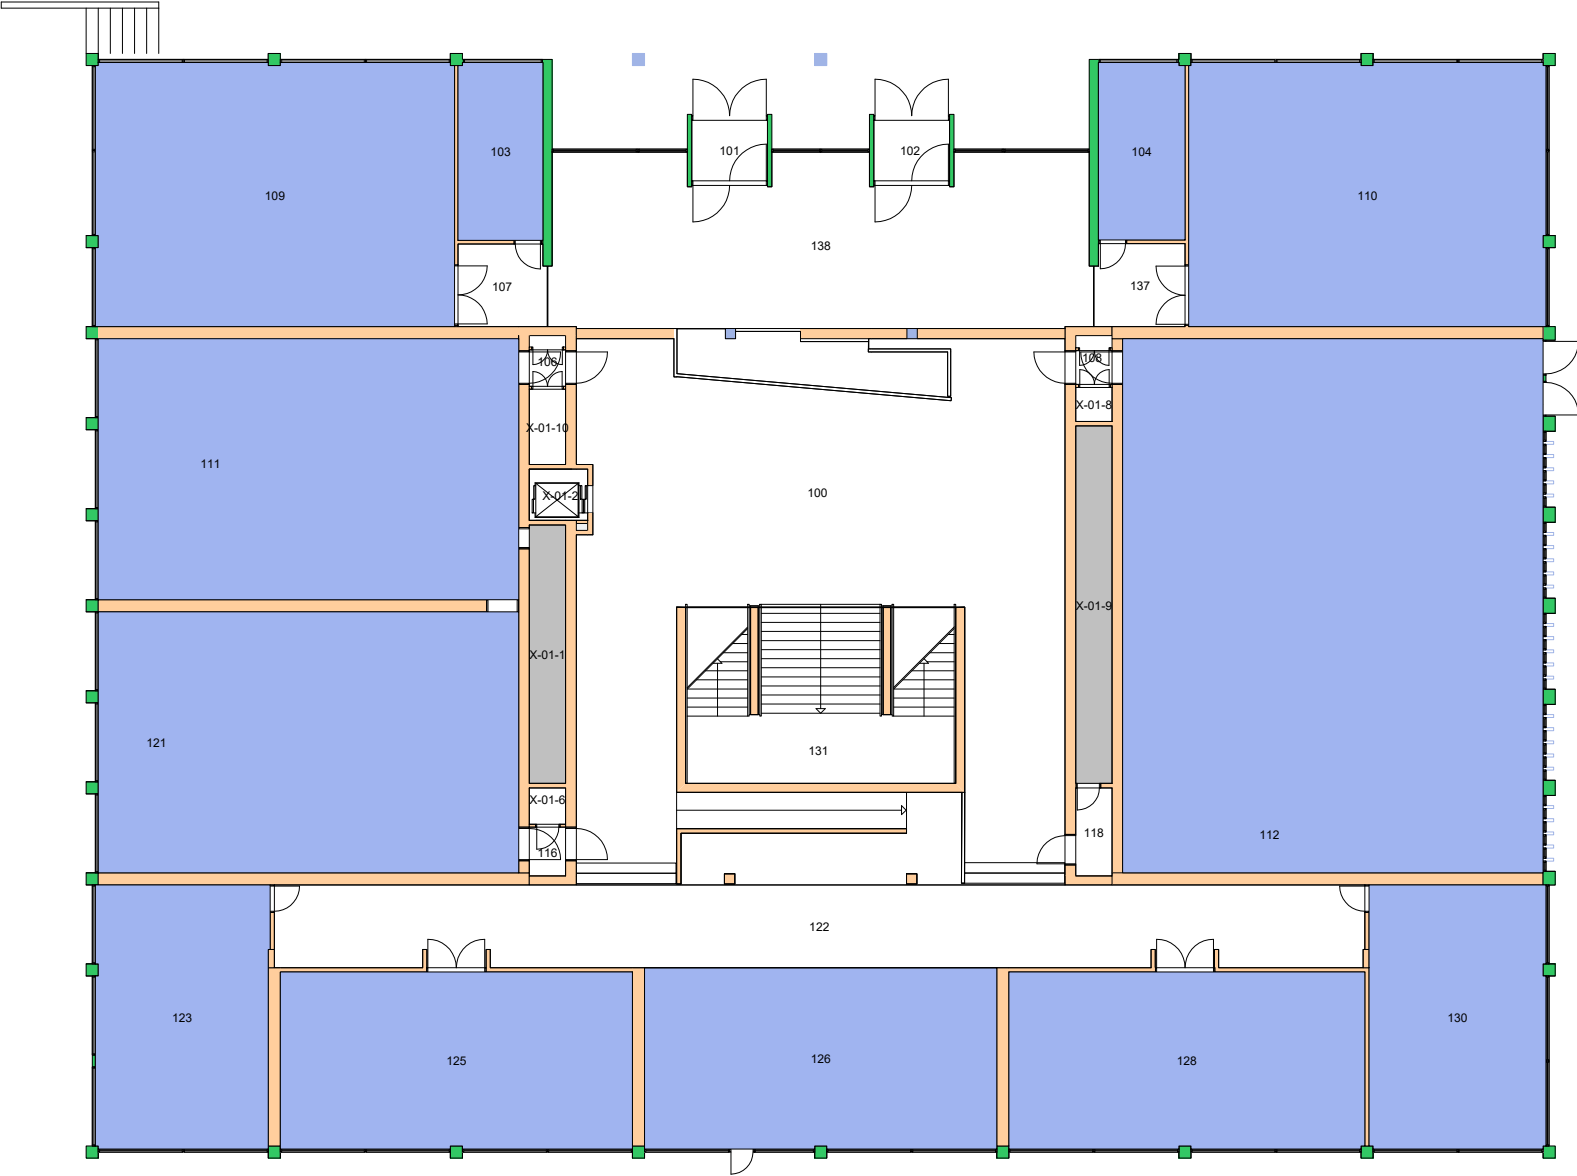

Forvaltningstegning  
 Ved ombygging el. må alle mål kontrolleres på stedet



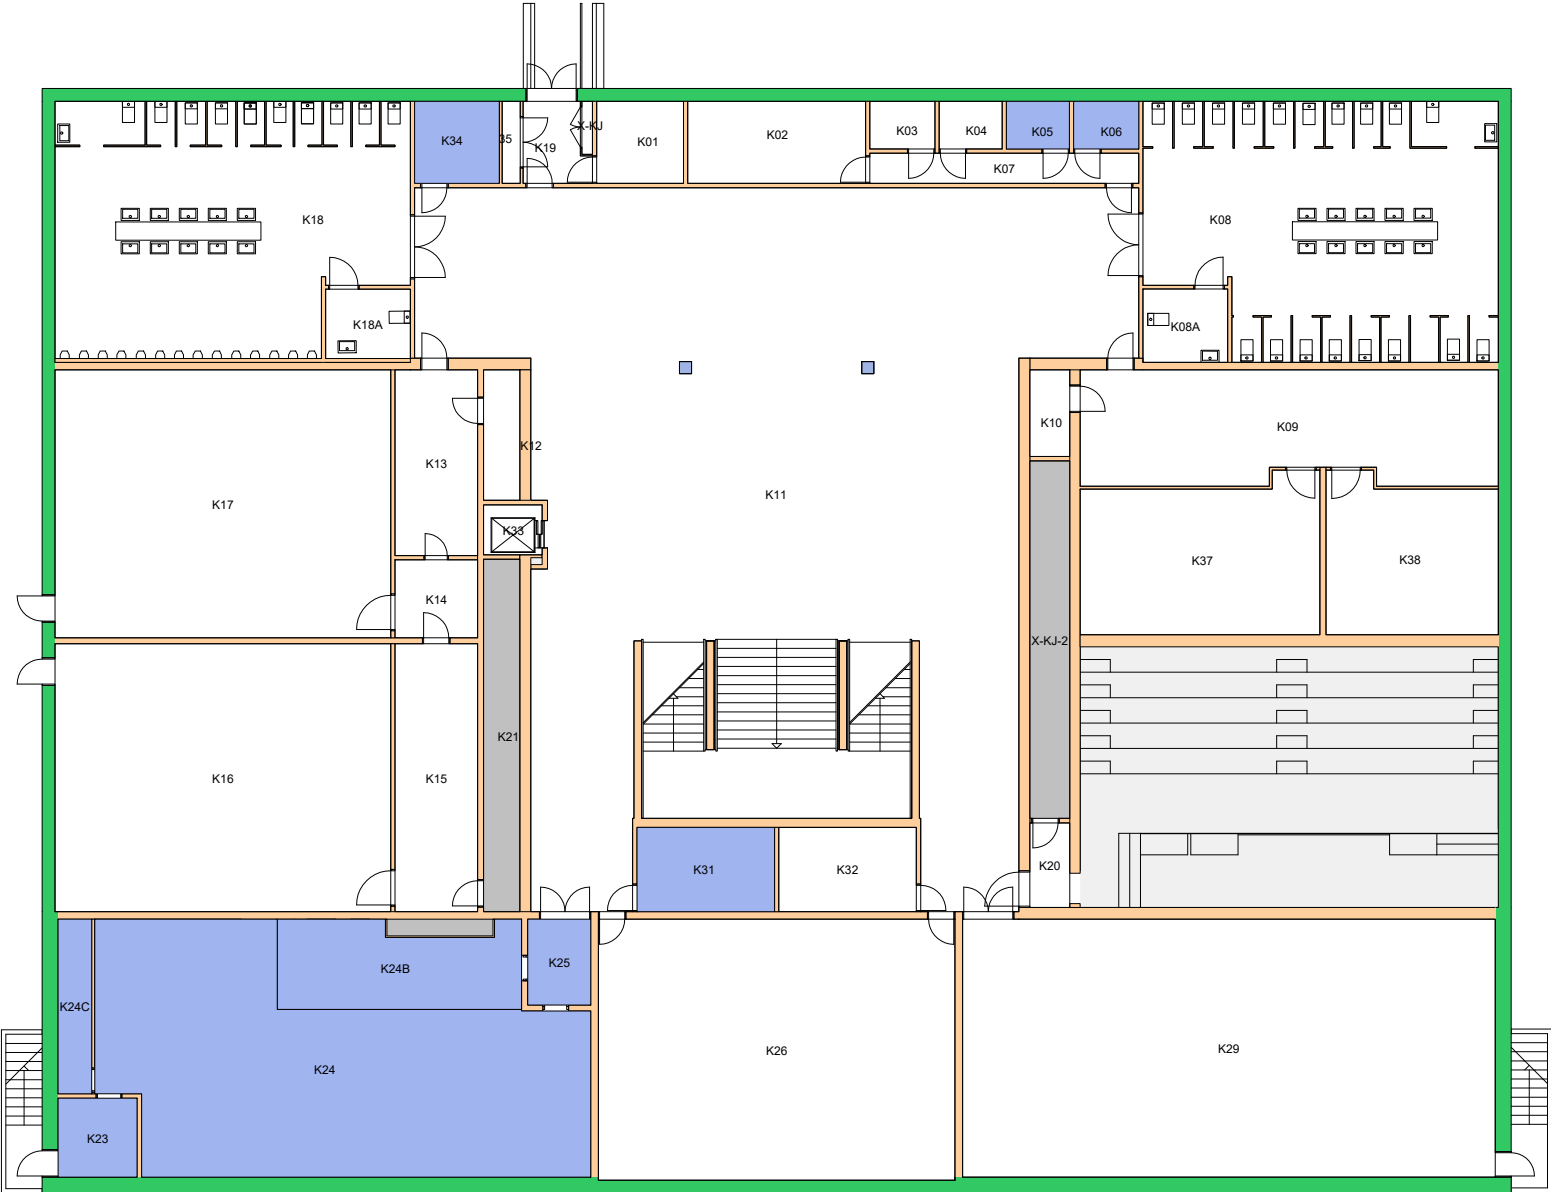


Forvaltningstegning  
Ved ombygging el. må alle mål kontrolleres på stedet





# Brukerenhet

140000 Det humanistiske fakultet ■  
143500 Institutt for lingvistiske og nordiske studier ■

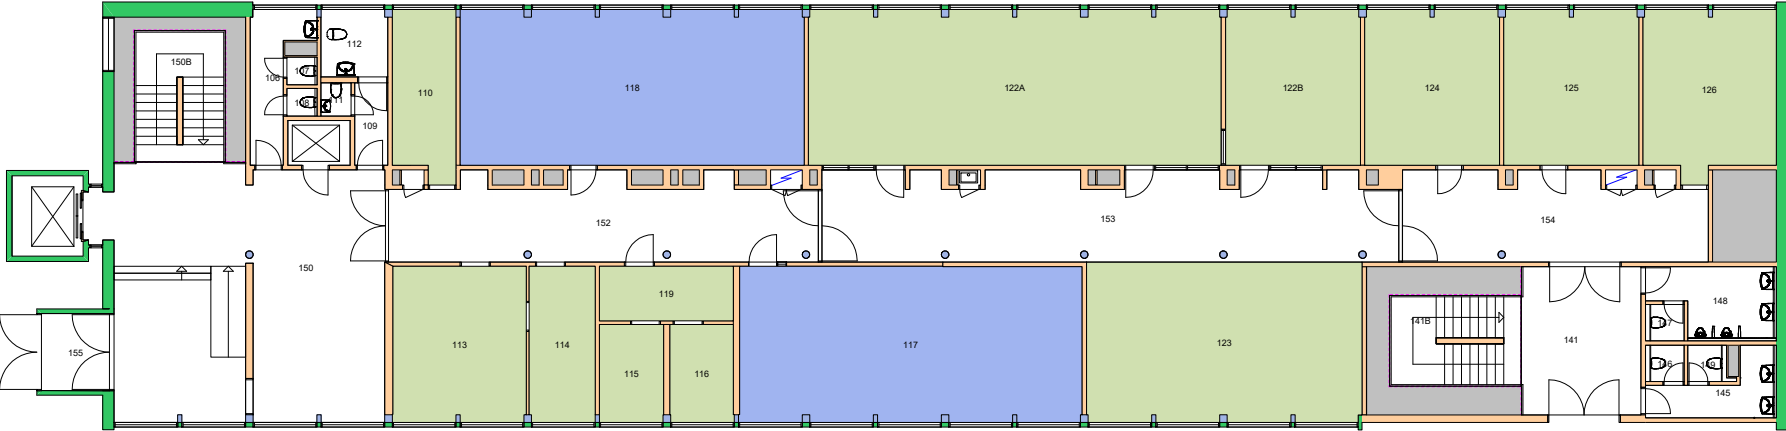

Forvaltningstegning  
Ved ombygging el. må alle mål kontrolleres på stedet




Space Manager Pythagoras AB    Lisensen tilhører Universitetet i Oslo

UiO : **Universitetet i Oslo**  
Blindern  
BL06  
Henrik Wergelands hus  
Etasje: 01  
Mål: 1:250 (A4 format)  
Dato: 05.09.20

# Brukerenhet

- 140000 Det humanistiske fakultet
- 143500 Institutt for lingvistiske og nordiske studier
- 143570 Senter for Ibsen-studier

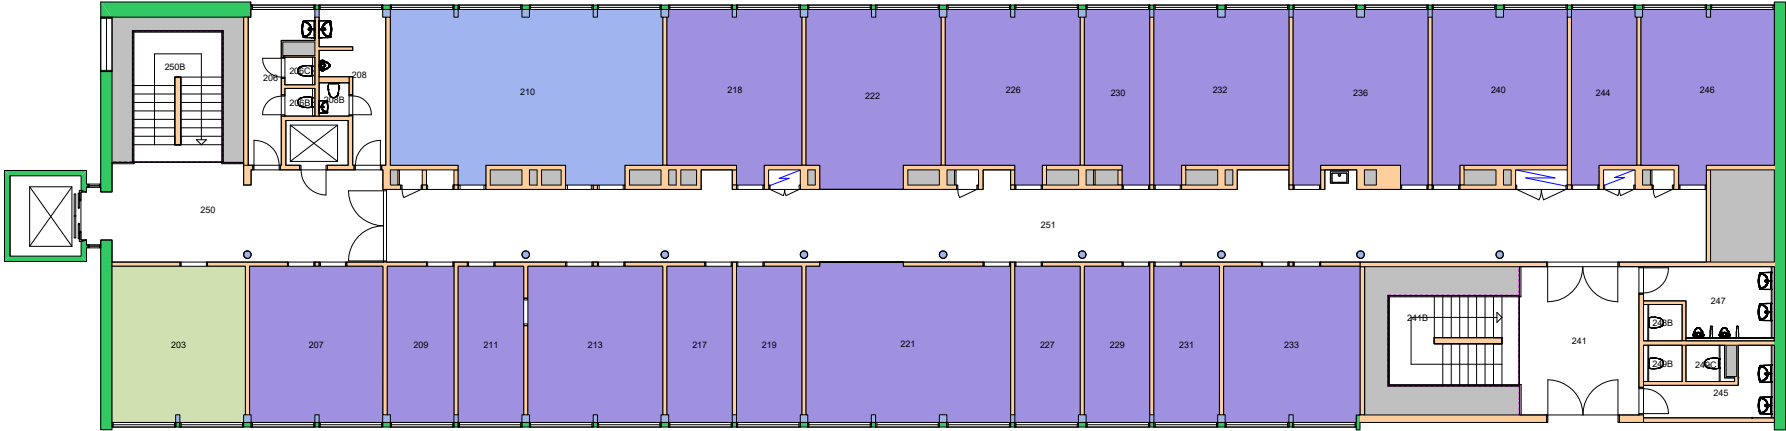


Forvaltningstegning  
Ved ombygging el. må alle mål kontrolleres på stedet



Space Manager Pythagoras AB    Lisensen tilhører Universitetet i Oslo

UiO : **Universitetet i Oslo**  
Blindern  
BL06  
Henrik Wergelands hus  
Etasje: 02  
Mål: 1:250 (A4 format)  
Dato: 05.09.20

140010 Det humanistiske fakultet sekretariatet  
143500 Institutt for lingvistiske og nordiske studier

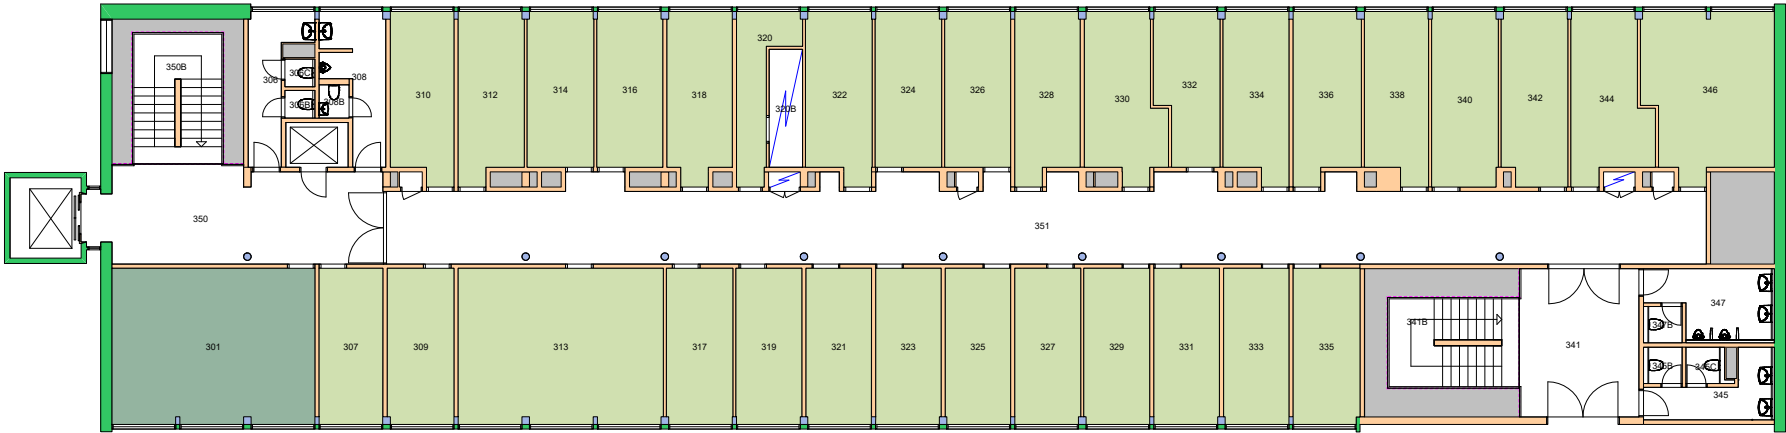


Forvaltningstegning  
Ved ombygging el. må alle mål kontrolleres på stedet




Space Manager Pythagoras AB    Lisensen tilhører Universitetet i Oslo

UiO : **Universitetet i Oslo**  
Blindern  
BL06  
Henrik Wergelands hus  
Etasje: 03  
Mål: 1:250 (A4 format)  
Dato: 05.09.20

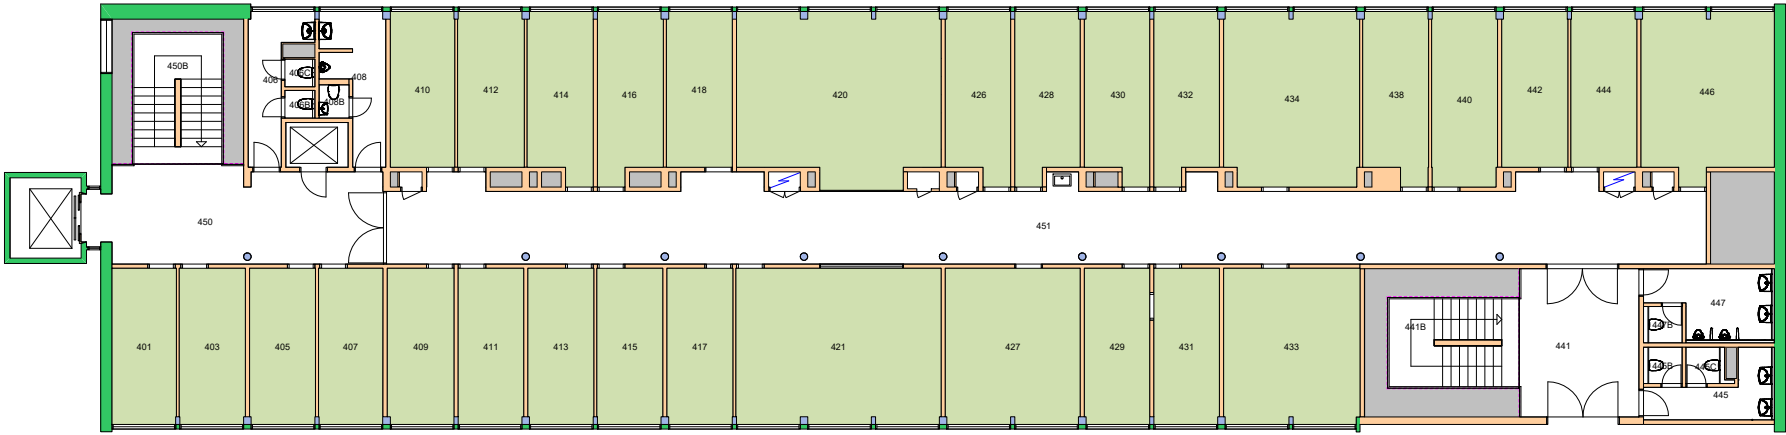

**Forvaltningstegning**  
 Ved ombygging el. må alle mål kontrolleres på stedet



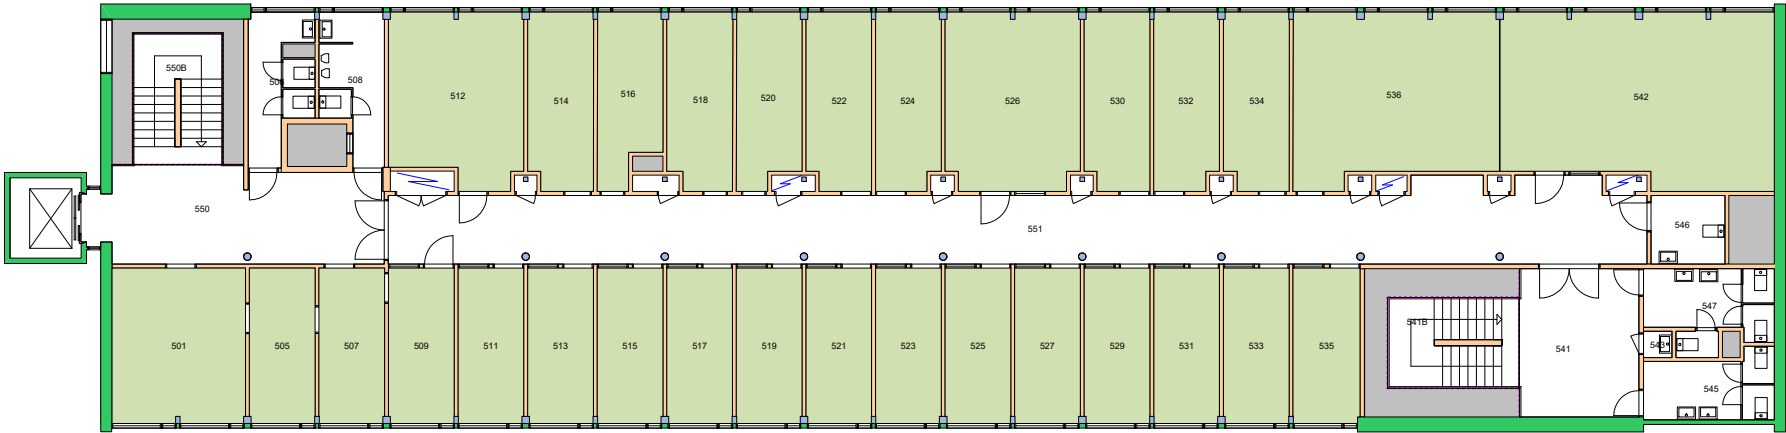


Forvaltningstegning  
Ved ombygging el. må alle mål kontrolleres på stedet



# Brukerenhet

140000 Det humanistiske fakultet ■  
143500 Institutt for lingvistiske og nordiske studier ■

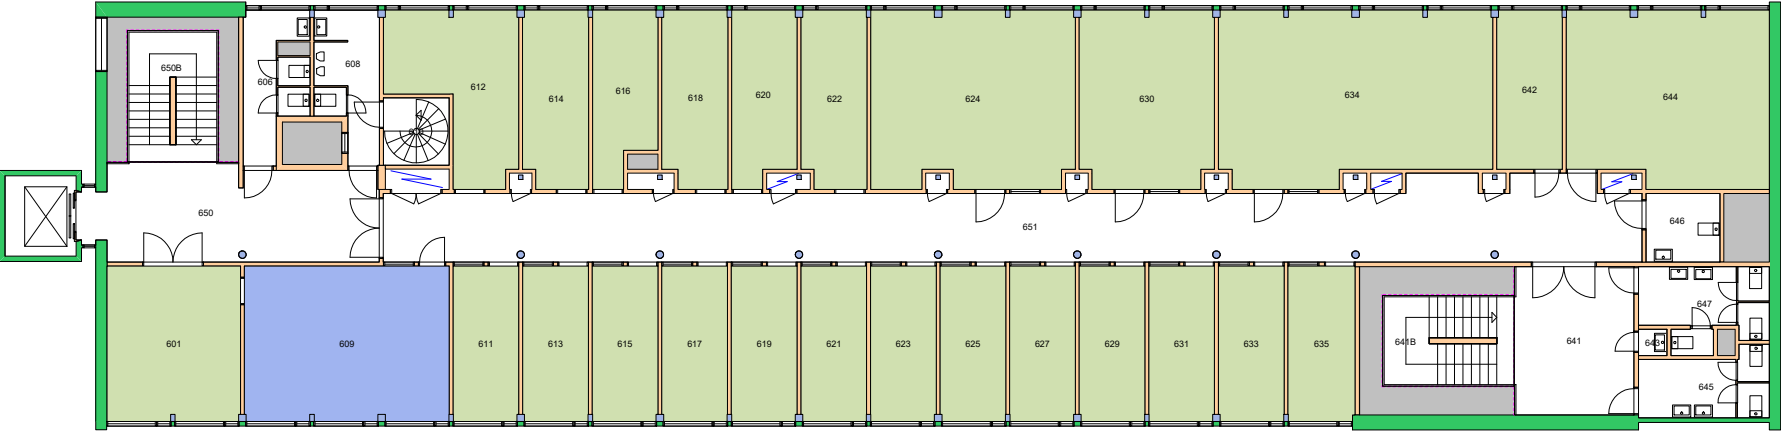

Forvaltningstegning  
Ved ombygging el. må alle mål kontrolleres på stedet




Space Manager Pythagoras AB Lisensen tilhører Universitetet i Oslo

UiO : **Universitetet i Oslo**  
Blindern  
BL06  
Henrik Wergelands hus  
Etasje: 06  
Mål: 1:250 (A4 format)  
Dato: 05.09.20

# Brukerenhet

- 140010 Det humanistiske fakultet sekretariatet
- 143200 Institutt for kulturstudier og orientalske språk
- 143500 Institutt for lingvistiske og nordiske studier

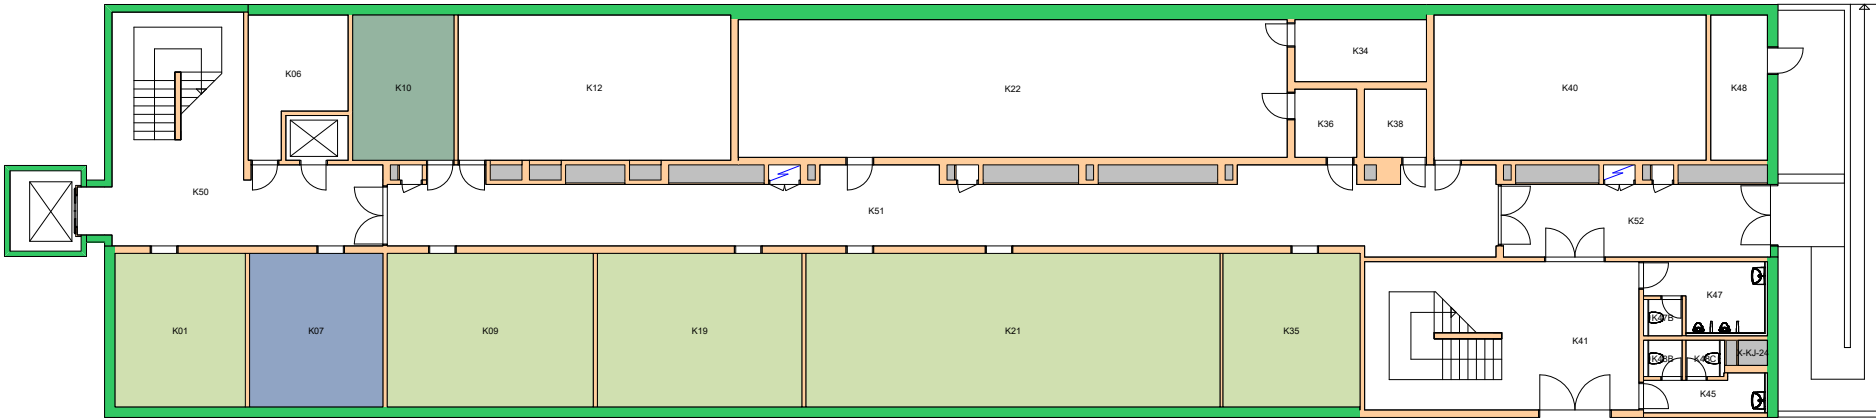


Forvaltningstegning  
Ved ombygging el. må alle mål kontrolleres på stedet



Space Manager Pythagoras AB    Lisensen tilhører Universitetet i Oslo


UiO : Universitetet i Oslo  
Blindern  
BL06  
Henrik Wergelands hus  
Etasje: KJ  
Mål: 1:250 (A4 format)  
Dato: 05.09.20

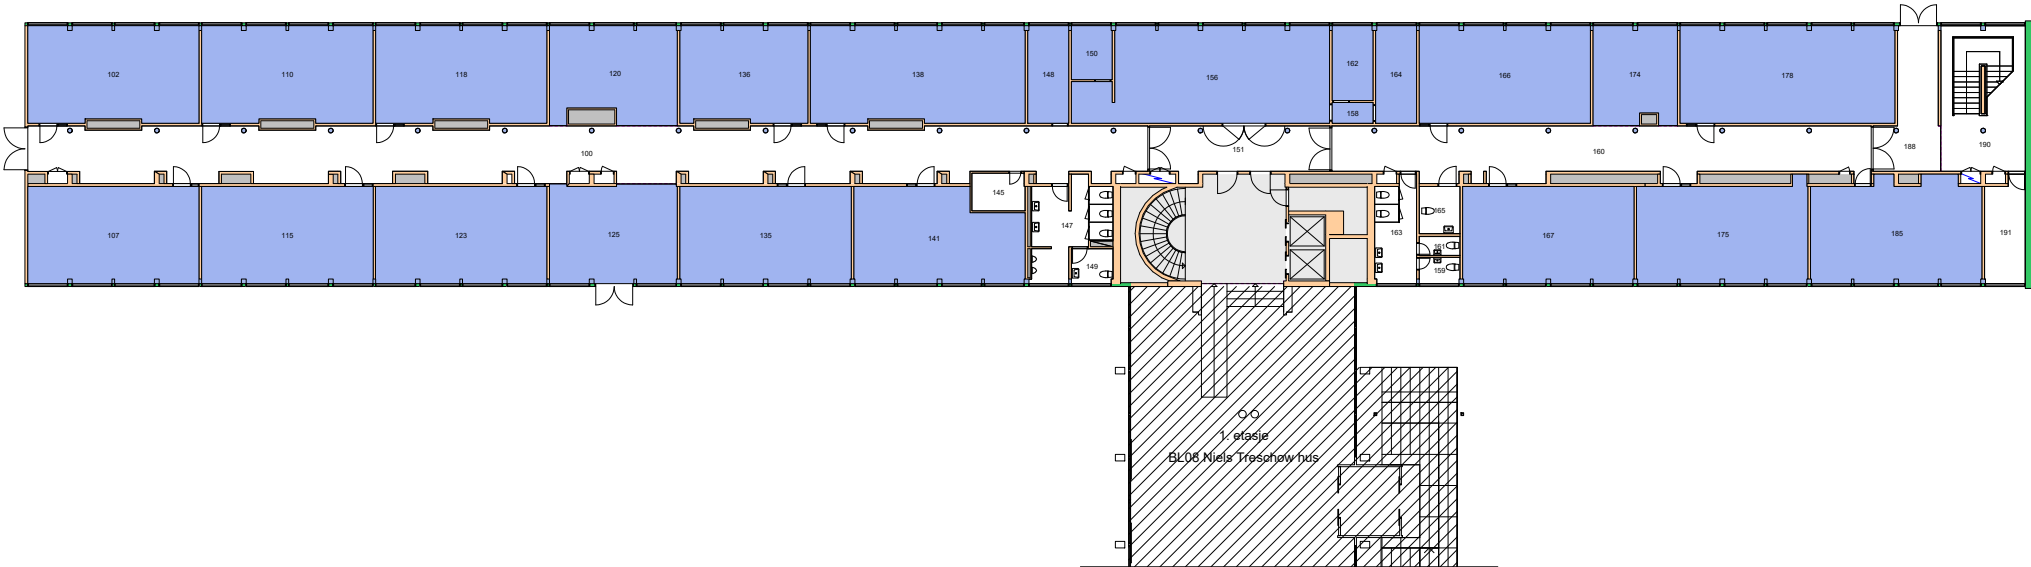

Forvaltningstegning  
 Ved ombygging el. må alle mål kontrolleres på stedet





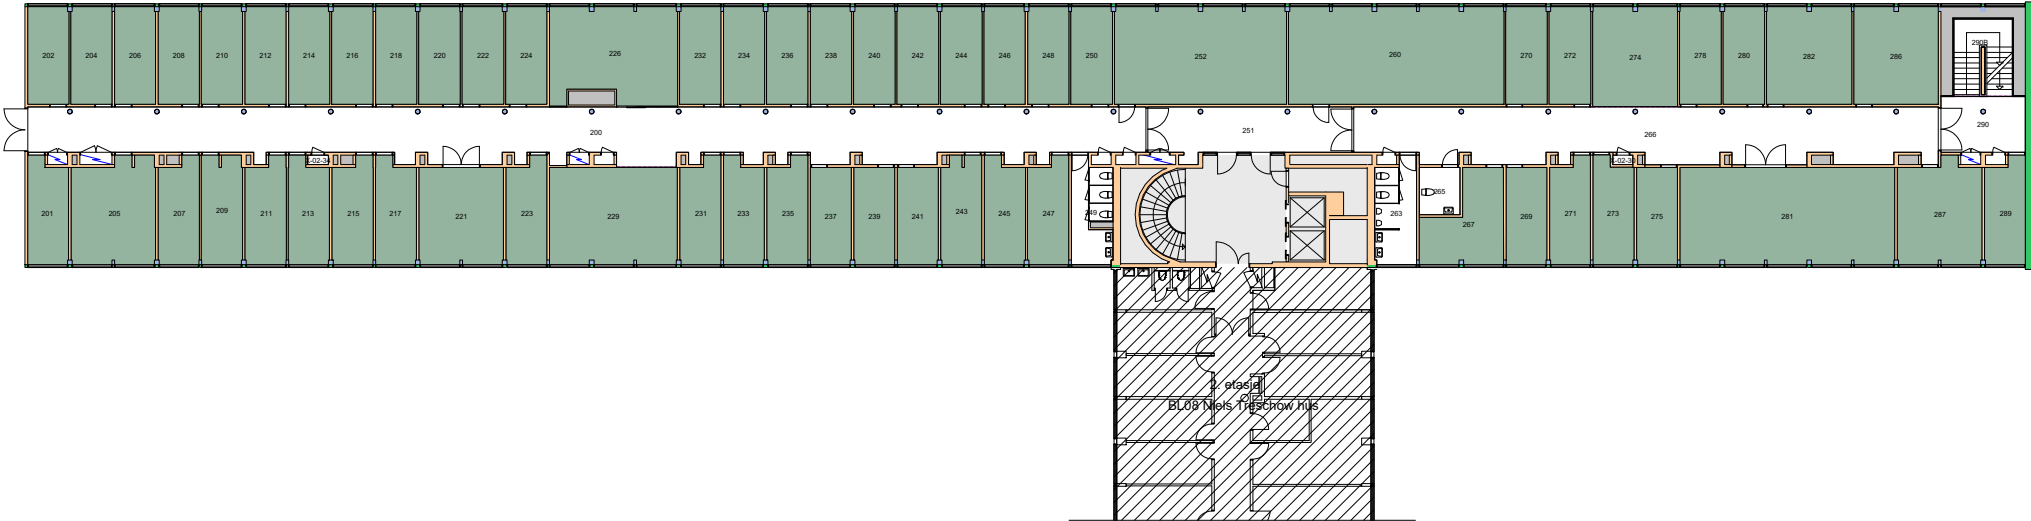

Forvaltningstegning  
 Ved ombygging el. må alle mål kontrolleres på stedet




Space Manager Pythagoras AB    Lisensen tilhører Universitetet i Oslo

UiO : Universitetet i Oslo  
 Blindern  
 P. A. Munchs hus  
 Etasje: 02  
 Mål: 1:400 (A4 format)  
 Dato: 05.09.20

Brukerenhet

140000 Det humanistiske fakultet  
143200 Institutt for kulturstudier og orientalske språk

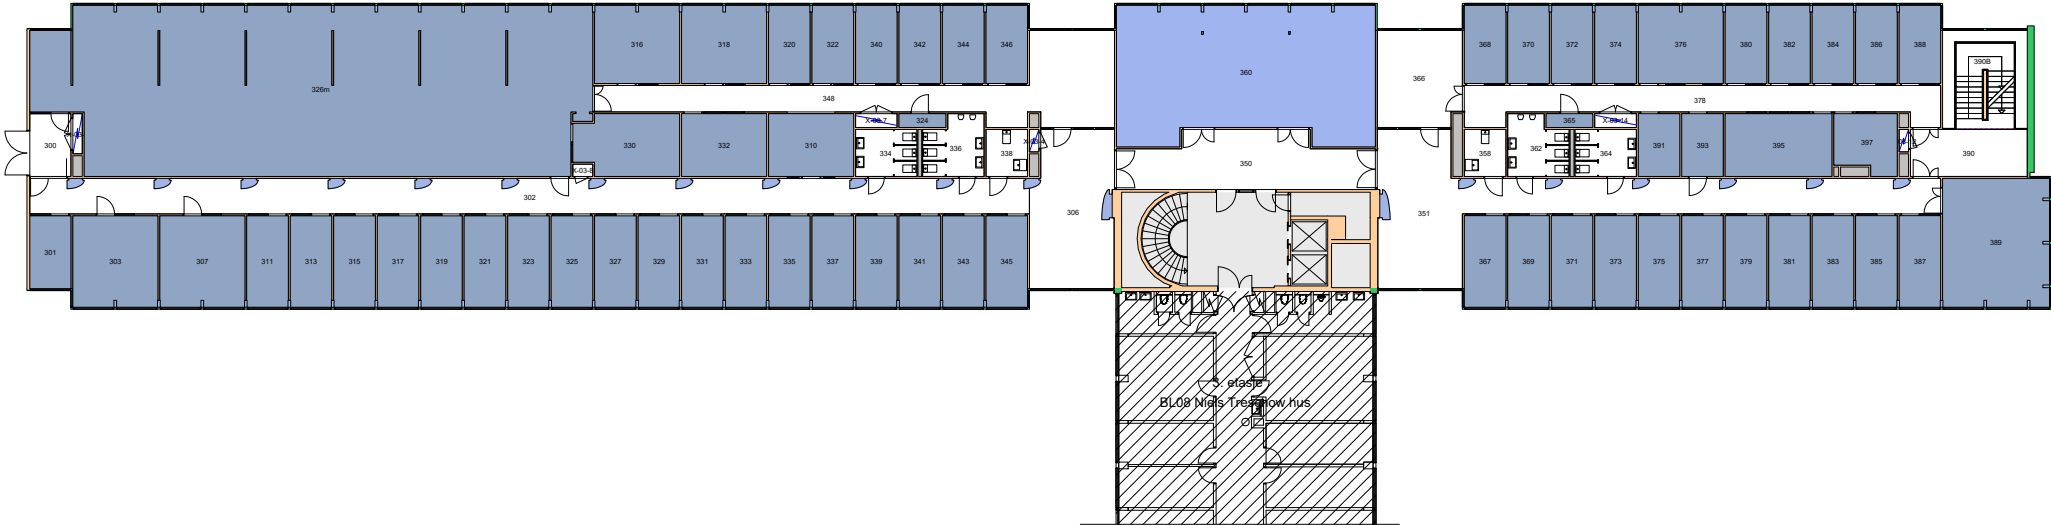


Forvaltningstegning  
Ved ombygging el. må alle mål kontrolleres på stedet



Space Manager Pythagoras AB    Lisensen tilhører Universitetet i Oslo

UiO : Universitetet i Oslo  
Blindern  
P. A. Munchs hus  
Etasje: 03  
Mål: 1:400 (A4 format)  
Dato: 05.09.20

140010 Det humanistiske fakultet sekretariatet   
143200 Institutt for kulturstudier og orientalske språk

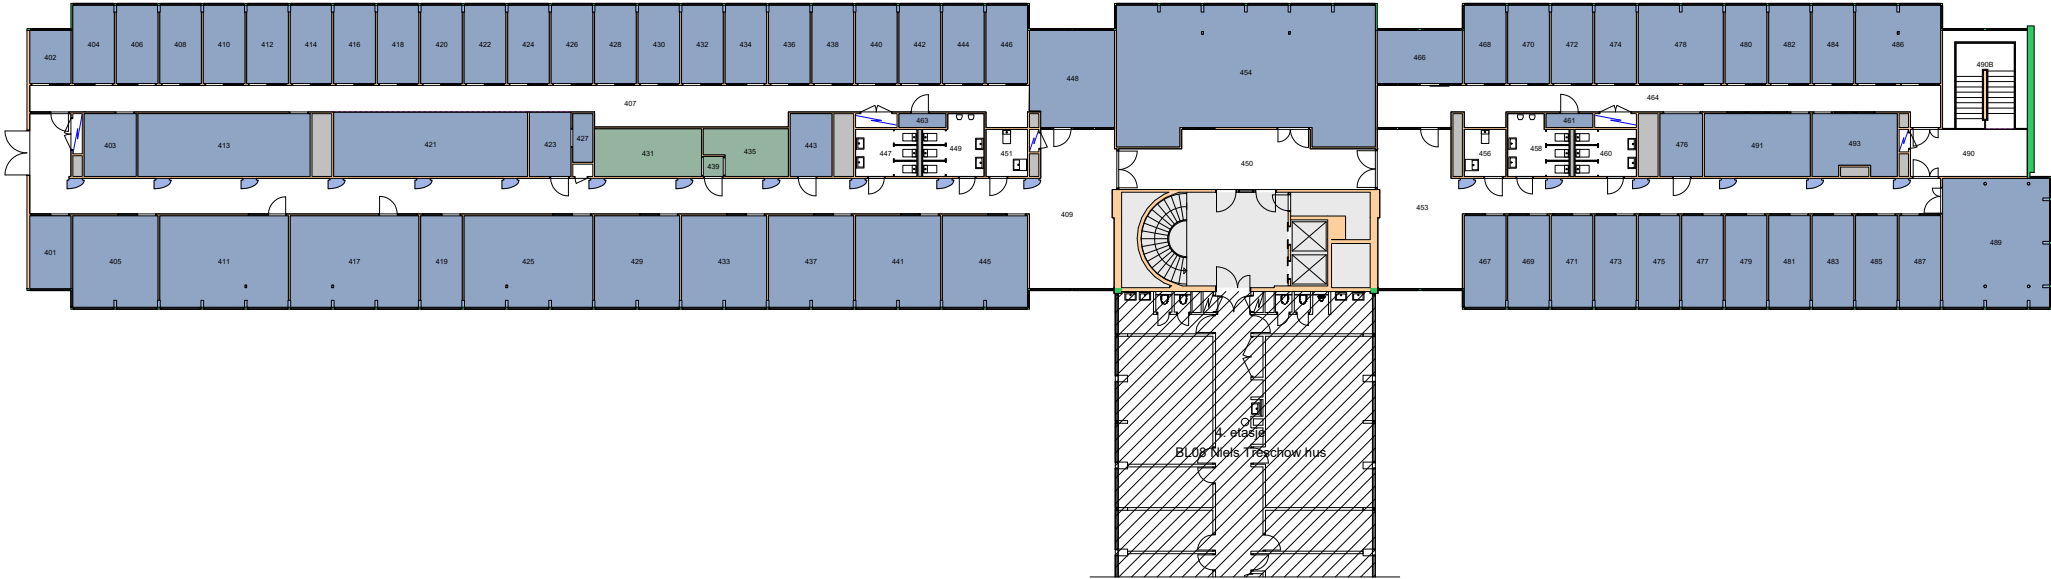

Forvaltningstegning  
Ved ombygging el. må alle mål kontrolleres på stedet




Space Manager Pythagoras AB    Lisensen tilhører Universitetet i Oslo

UiO : **Universitetet i Oslo**  
Blindern  
BL07  
P. A. Munchs hus  
Etasje: 04  
Mål: 1:400 (A4 format)  
Dato: 05.09.20

# Brukerenhet

- 140000 Det humanistiske fakultet
- 140010 Det humanistiske fakultet sekretariatet
- 143300 Institutt for filosofi, ide- og kunsthistorie og klassiske språk

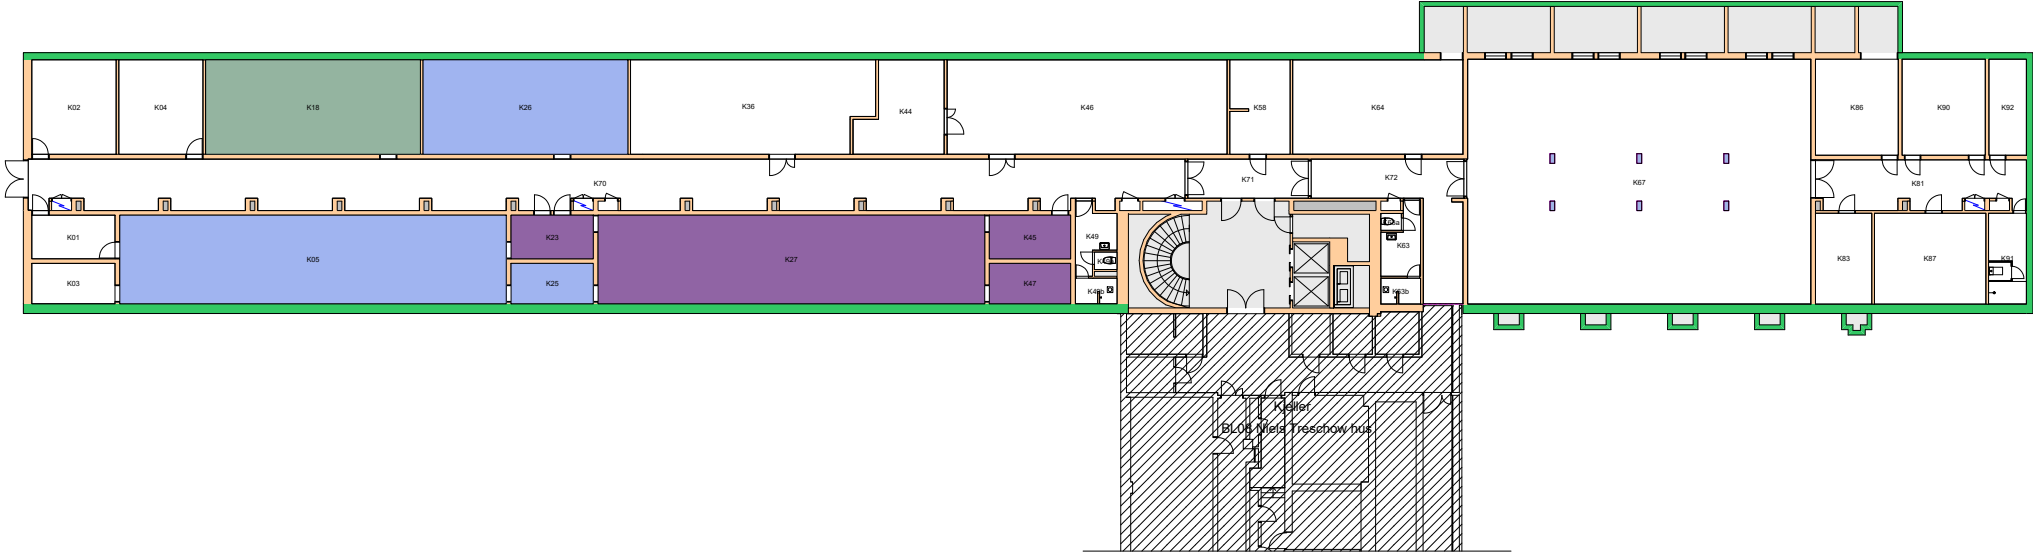


Forvaltningstegning  
Ved ombygging el. må alle mål kontrolleres på stedet




Space Manager Pythagoras AB    Lisensen tilhører Universitetet i Oslo

UiO : **Universitetet i Oslo**  
Blindern  
P. A. Munchs hus  
Etasje: KJ  
Mål: 1:400 (A4 format)  
Dato: 05.09.20

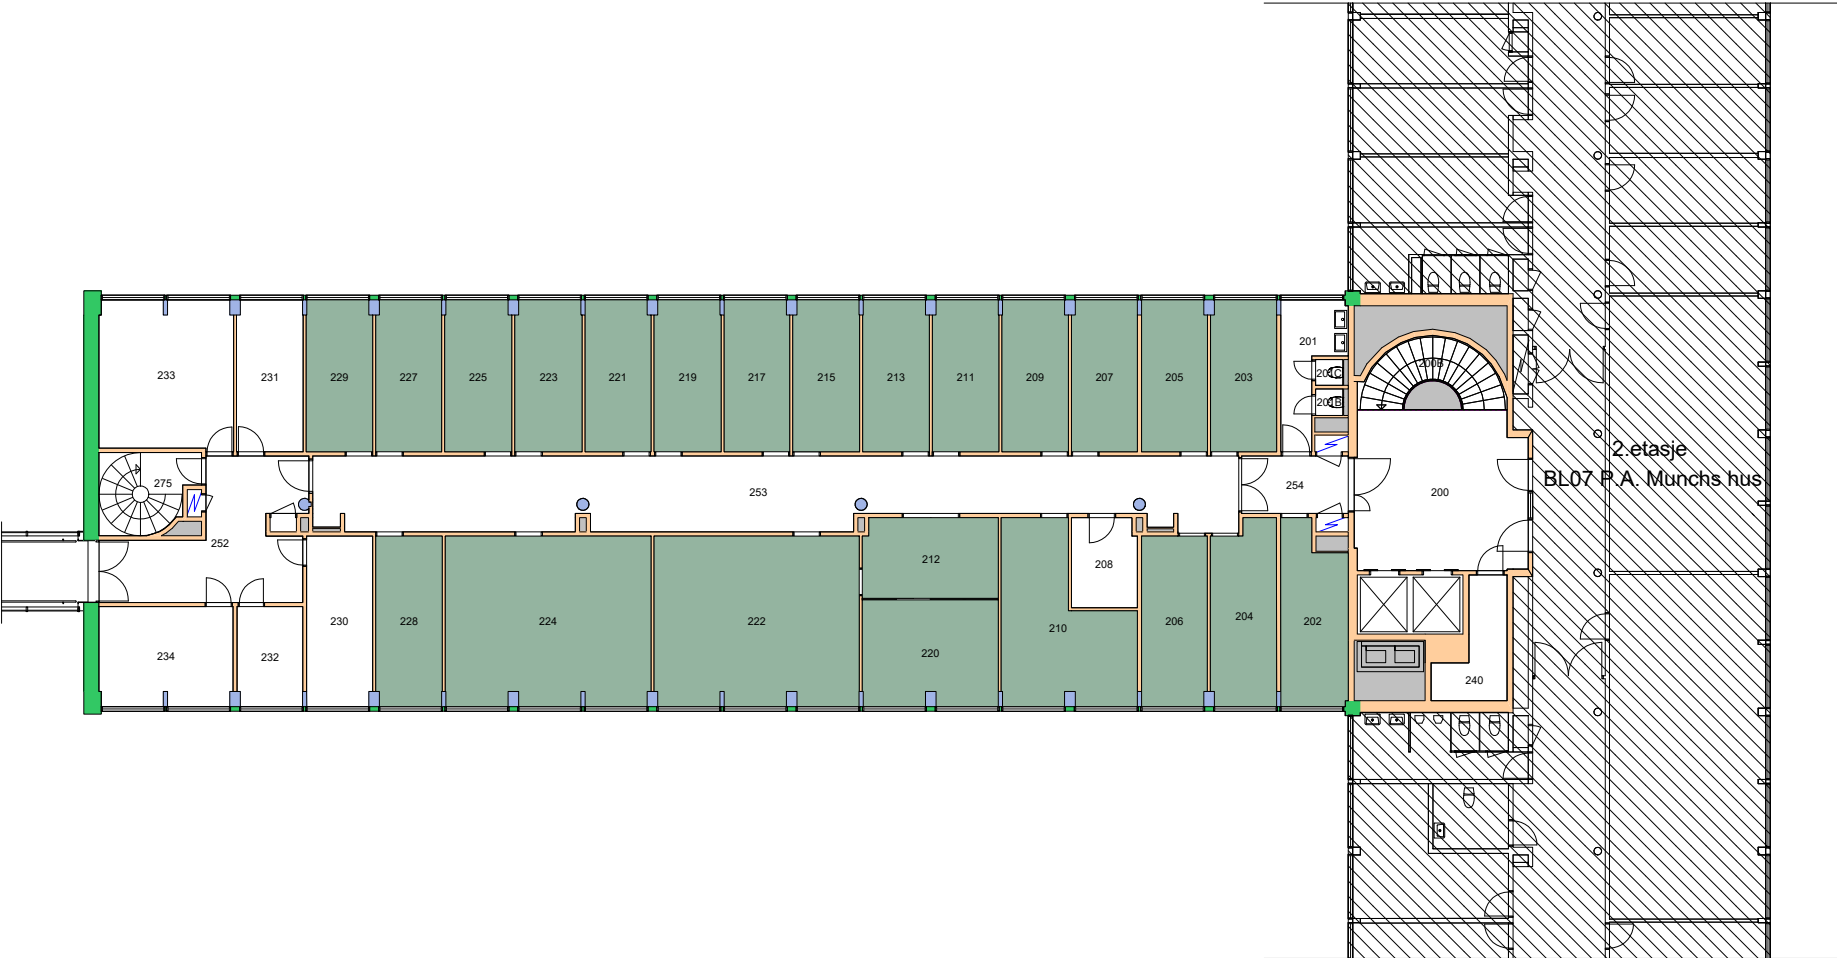

Forvaltningstegning  
Ved ombygging el. må alle mål kontrolleres på stedet




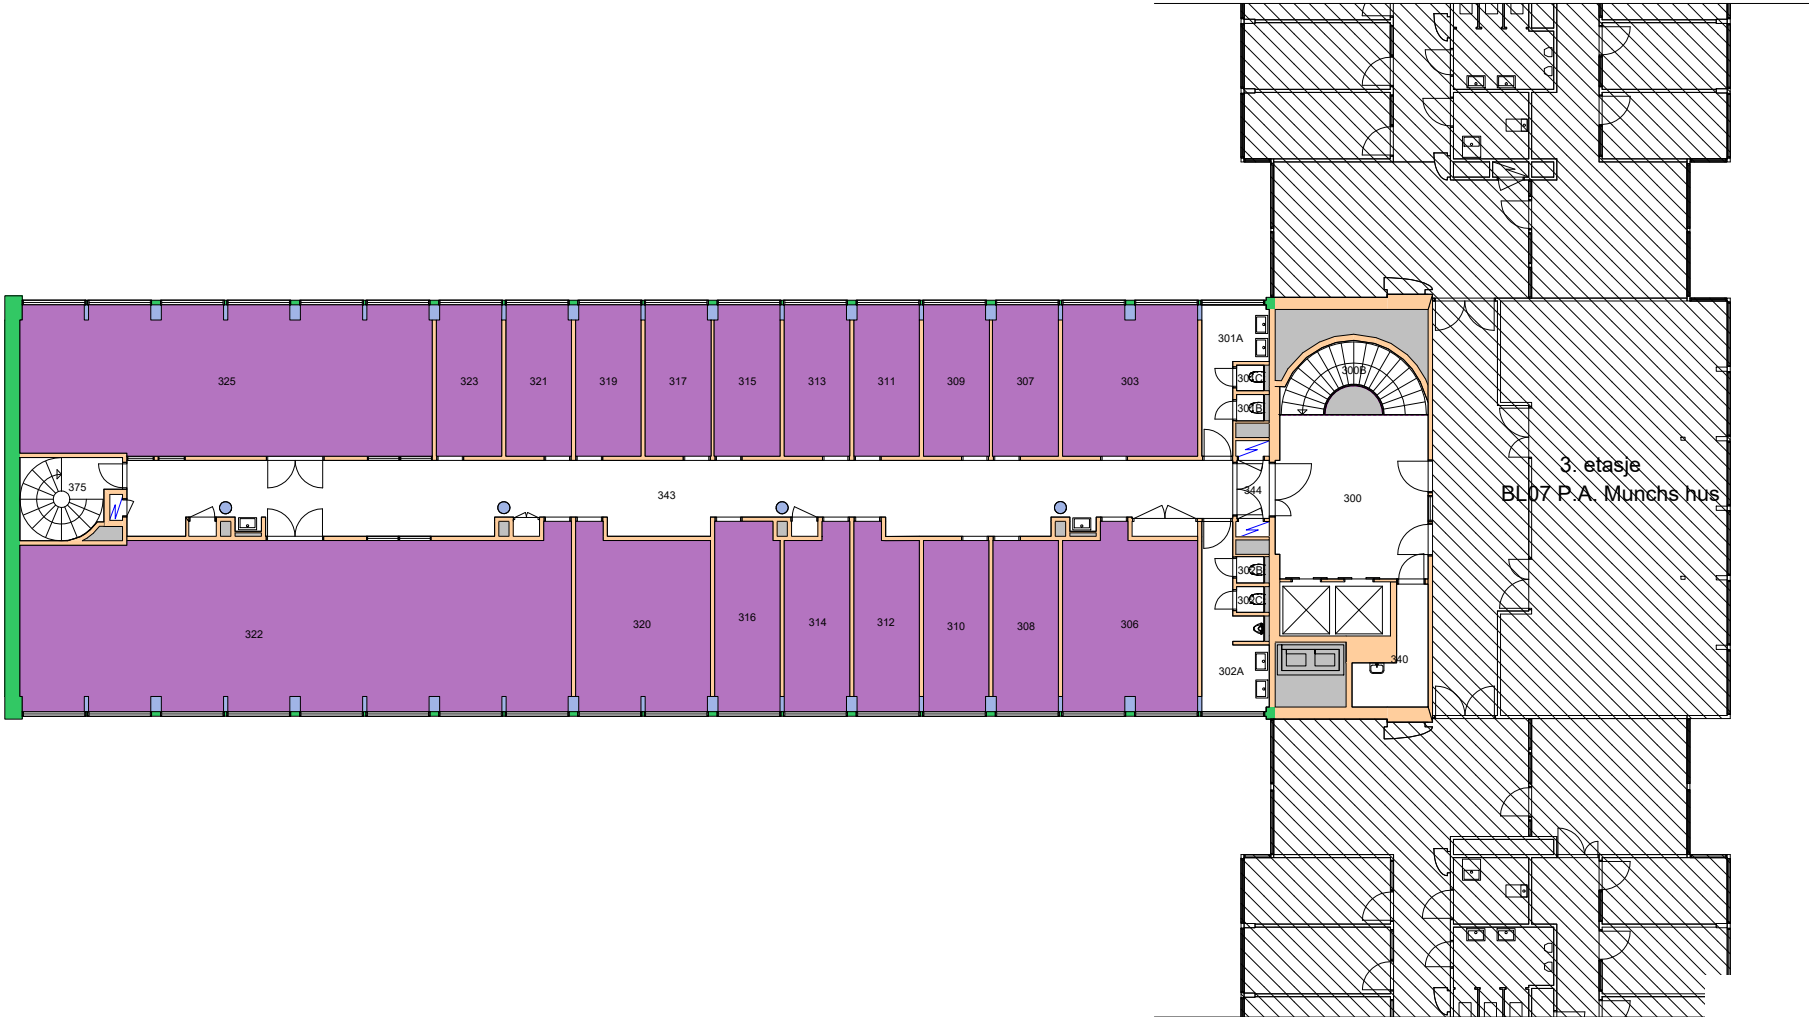

Forvaltningstegning  
 Ved ombygging el. må alle mål kontrolleres på stedet




UiO : **Universitetet i Oslo**  
 Blindern  
 BL08  
 Niels Treschows hus  
 Etasje: 03  
 Mål: 1:250 (A4 format)  
 Dato: 05.09.20

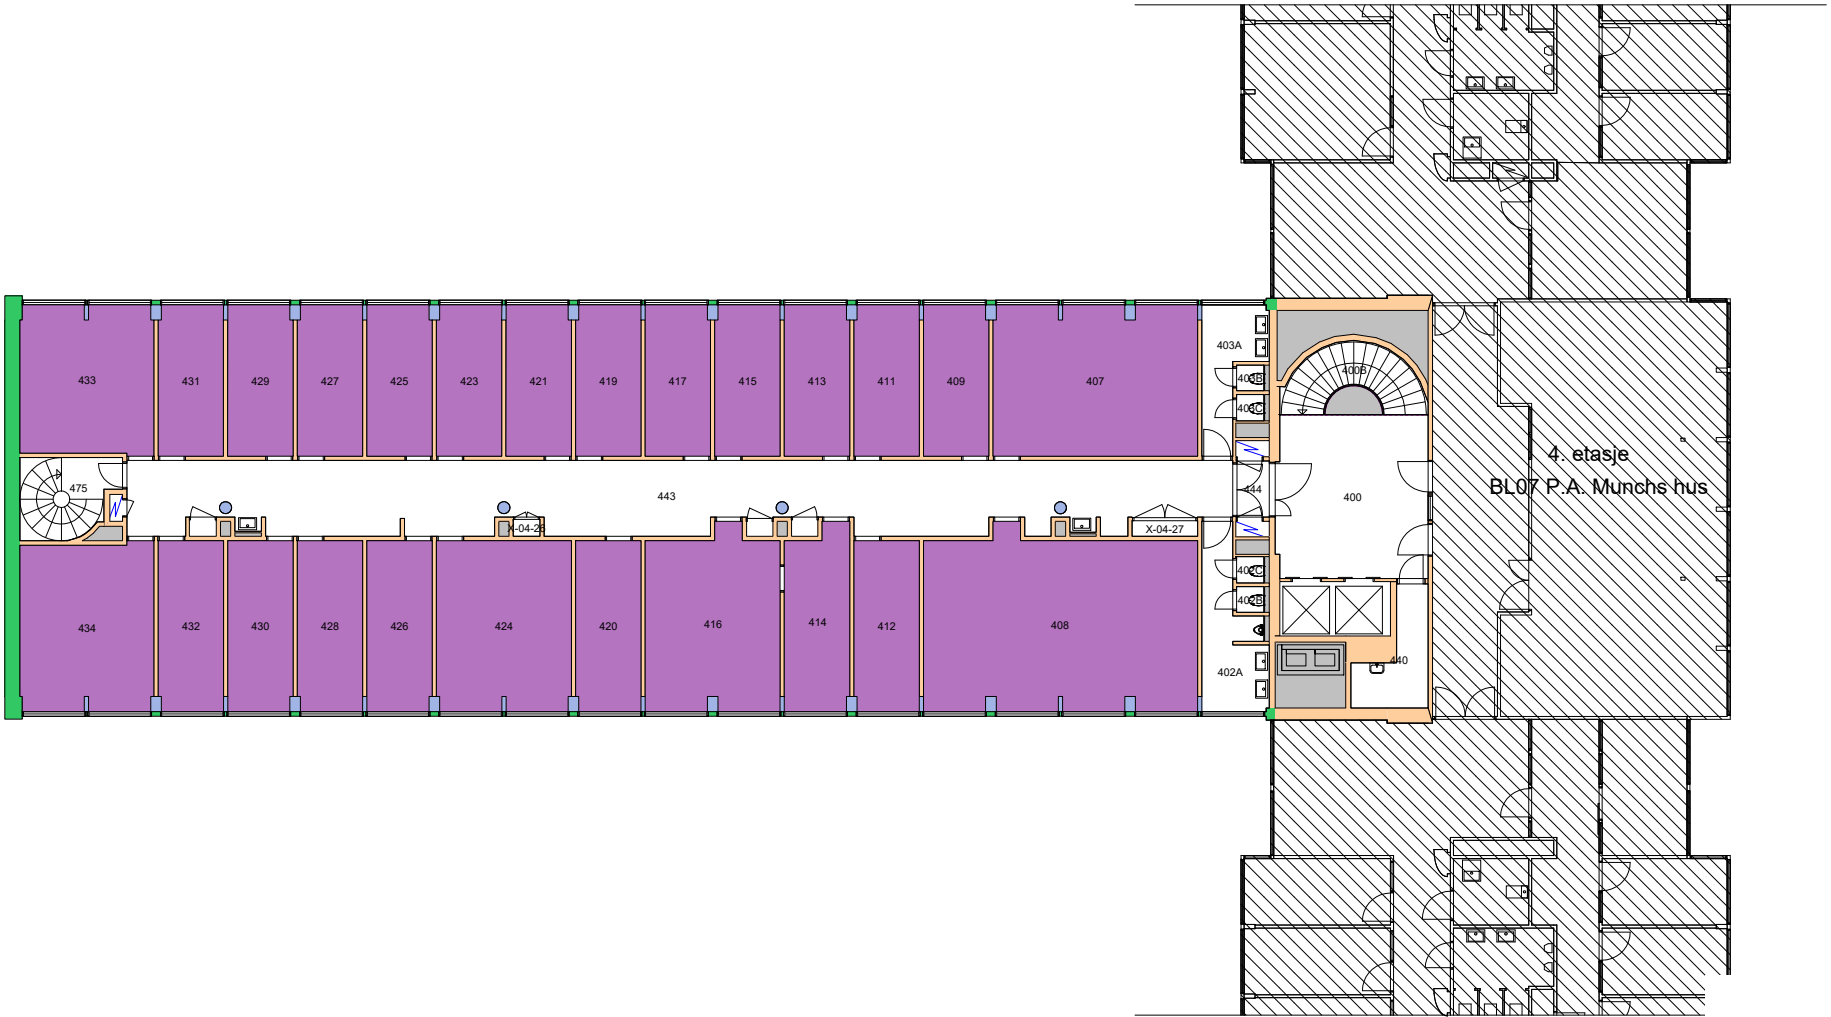

Forvaltningstegning  
Ved ombygging el. må alle mål kontrolleres på stedet



UiO : **Universitetet i Oslo**  
Blindern  
BL08  
Niels Treschows hus  
Etasje: 04  
Mål: 1:250 (A4 format)  
Dato: 05.09.20

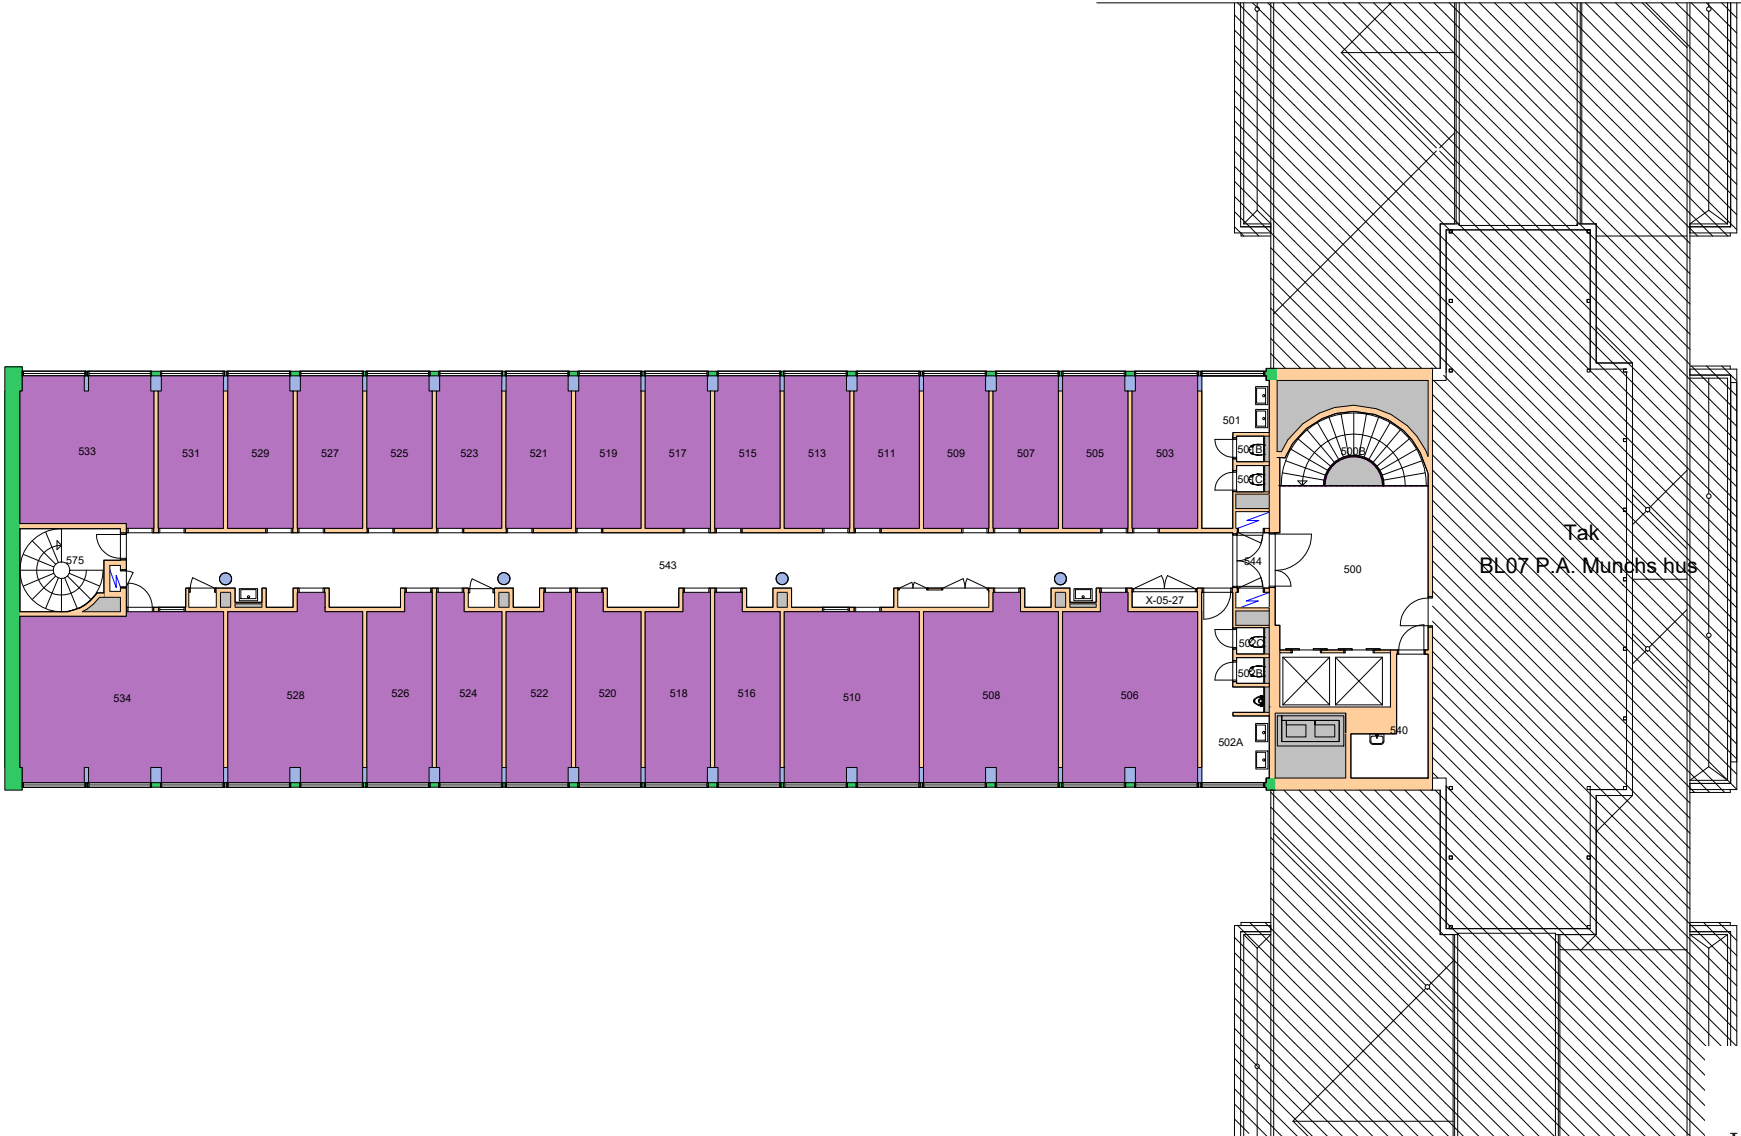


Forvaltningstegning  
Ved ombygging el. må alle mål kontrolleres på stedet



**UiO : Universitetet i Oslo**  
 Blindern  
 BL08  
 Niels Treschows hus  
 Etasje: 05  
 Mål: 1:250 (A4 format)  
 Dato: 05.09.20




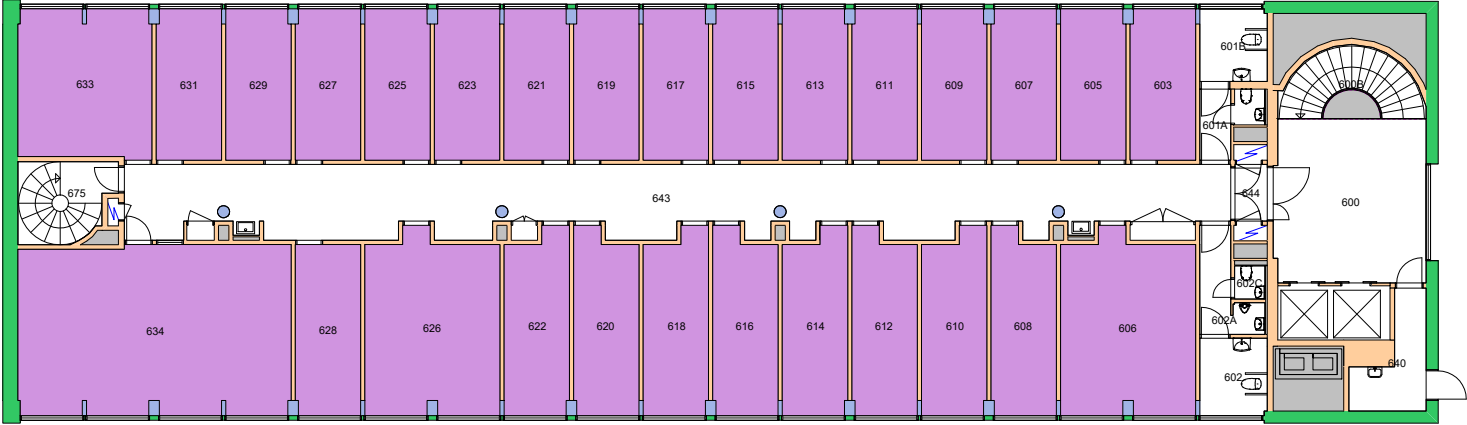

**Forvaltningstegning**  
 Ved ombygging el. må alle mål kontrolleres på stedet




**UiO : Universitetet i Oslo**  
 Blindern  
 BL08  
 Niels Treschows hus  
 Etasje: 06  
 Mål: 1:250 (A4 format)  
 Dato: 05.09.20

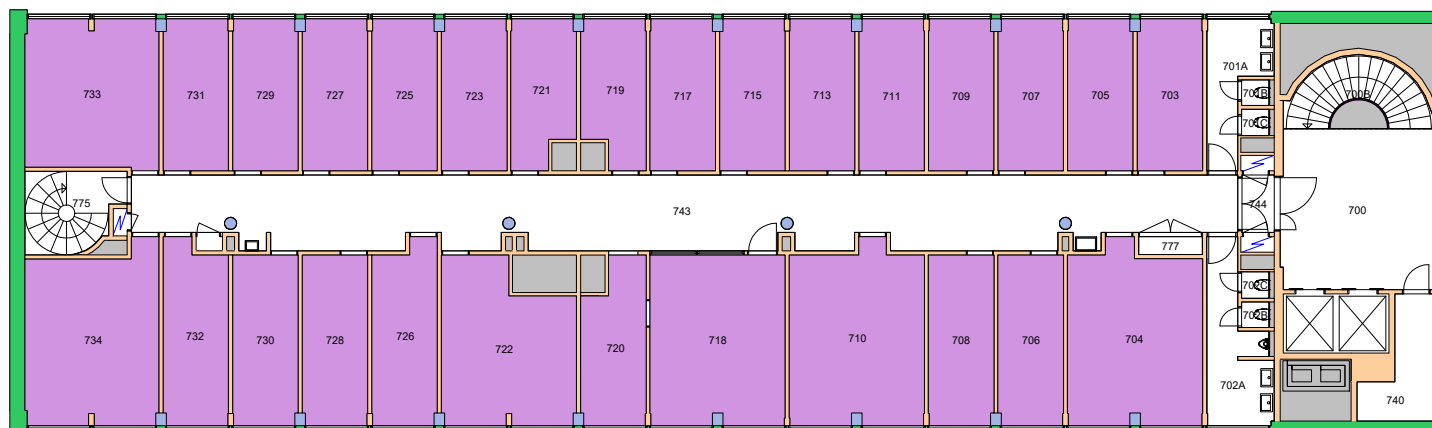

Forvaltningstegning  
Ved ombygging el. må alle mål kontrolleres på stedet



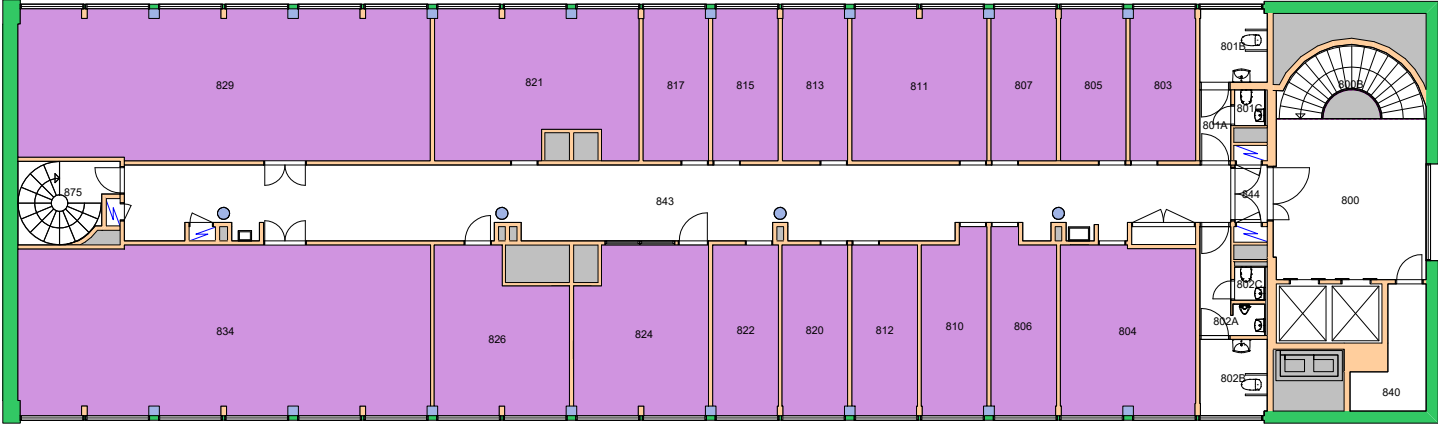


Forvaltningstegning  
Ved ombygging el. må alle mål kontrolleres på stedet



Space Manager Pythagoras AB    Lisensen tilhører Universitetet i Oslo

UiO : **Universitetet i Oslo**  
Blindern  
BL08  
Niels Treschows hus  
Etasje: 08  
Mål: 1:250 (A4 format)  
Dato: 05.09.20

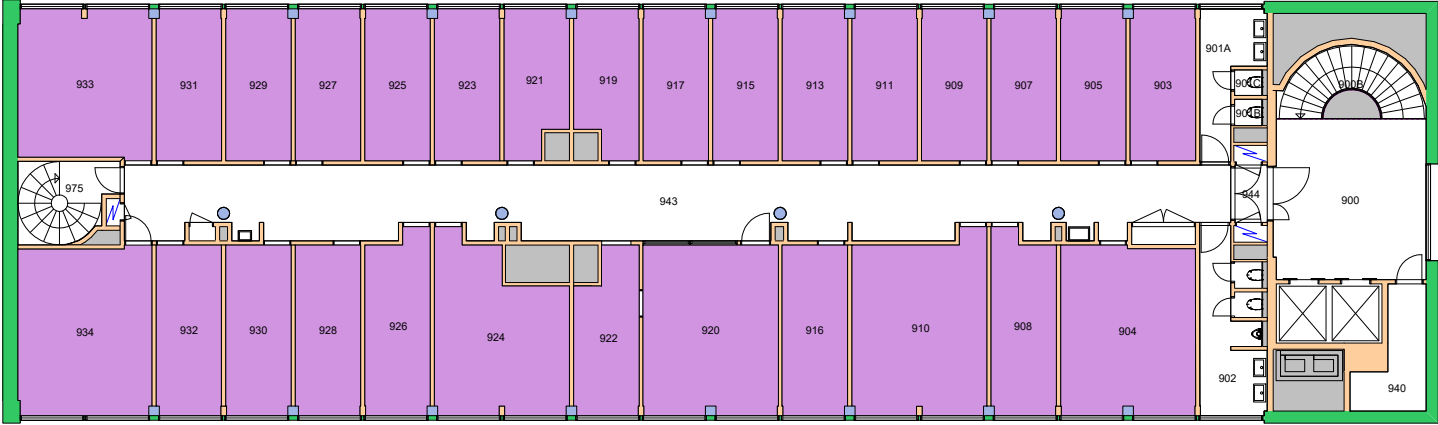


Forvaltningstegning  
Ved ombygging el. må alle mål kontrolleres på stedet




Space Manager Pythagoras AB    Lisensen tilhører Universitetet i Oslo

UiO : **Universitetet i Oslo**  
Blindern  
BL08  
Niels Treschows hus  
Etasje: 09  
Mål: 1:250 (A4 format)  
Dato: 05.09.20

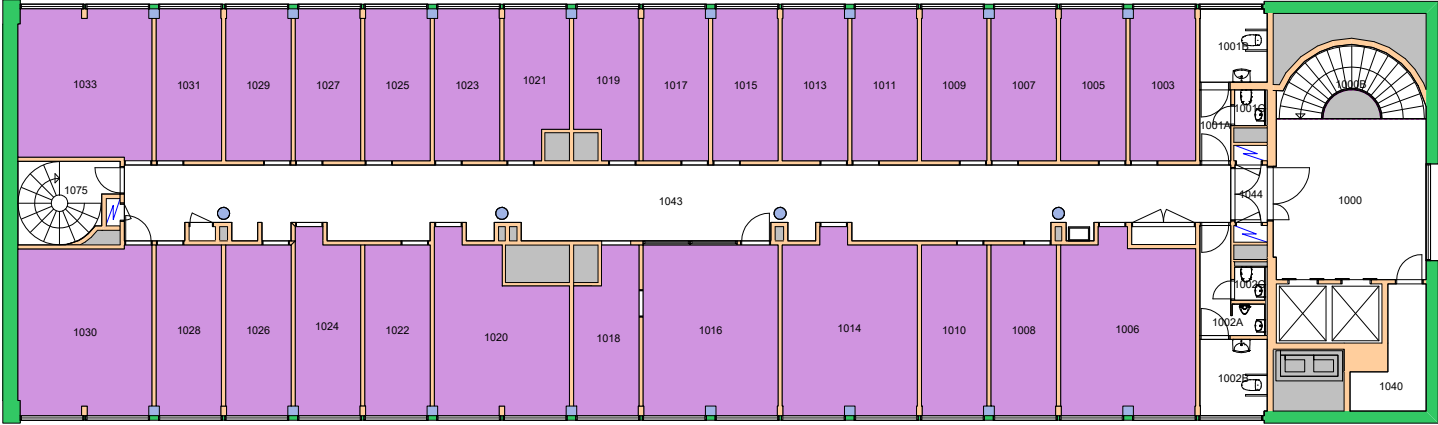

Forvaltningstegning  
Ved ombygging el. må alle mål kontrolleres på stedet



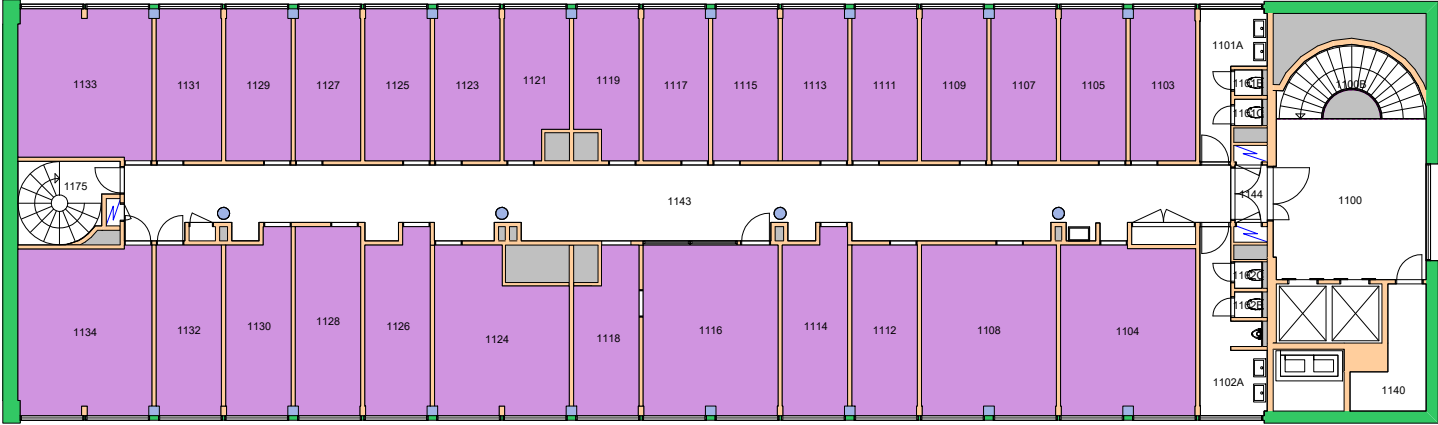

Forvaltningstegning  
Ved ombygging el. må alle mål kontrolleres på stedet




Space Manager Pythagoras AB    Lisensen tilhører Universitetet i Oslo

UiO : **Universitetet i Oslo**  
Blindern  
BL08  
Niels Treschows hus  
Etasje: 11  
Mål: 1:250 (A4 format)  
Dato: 05.09.20

Brukerenhet

- 140000 Det humanistiske fakultet ■
- 140010 Det humanistiske fakultet sekretariatet ■

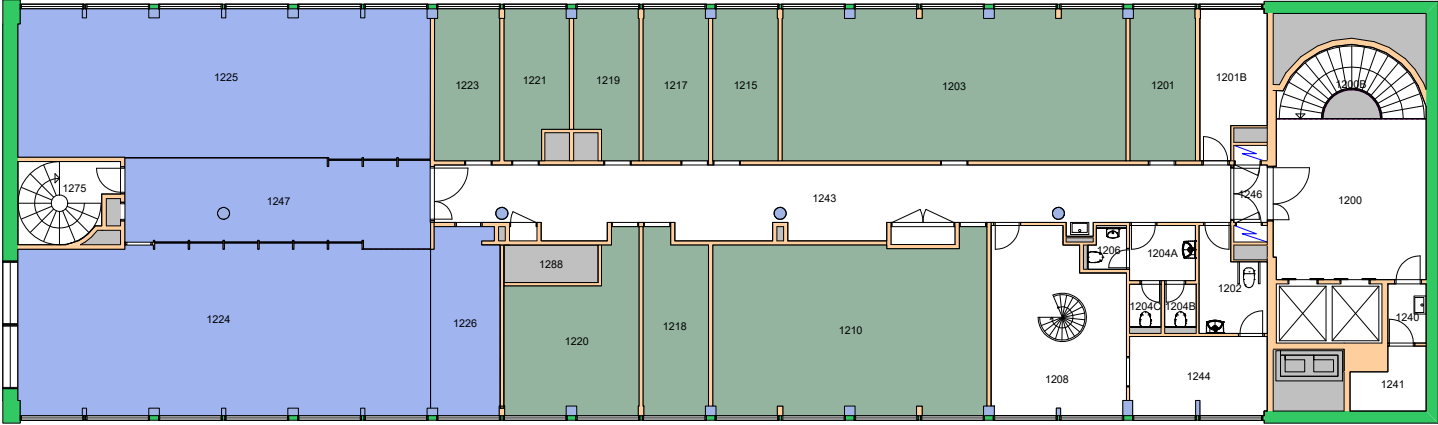

Forvaltningstegning  
Ved ombygging el. må alle mål kontrolleres på stedet




Space Manager Pythagoras AB    Lisensen tilhører Universitetet i Oslo

UiO : **Universitetet i Oslo**  
Blindern  
BL08  
Niels Treschows hus  
Etasje: 12  
Mål: 1:250 (A4 format)  
Dato: 05.09.20

# Brukerenhet

- 140000 Det humanistiske fakultet
- 140010 Det humanistiske fakultet sekretariatet
- 143200 Institutt for kulturstudier og orientalske språk

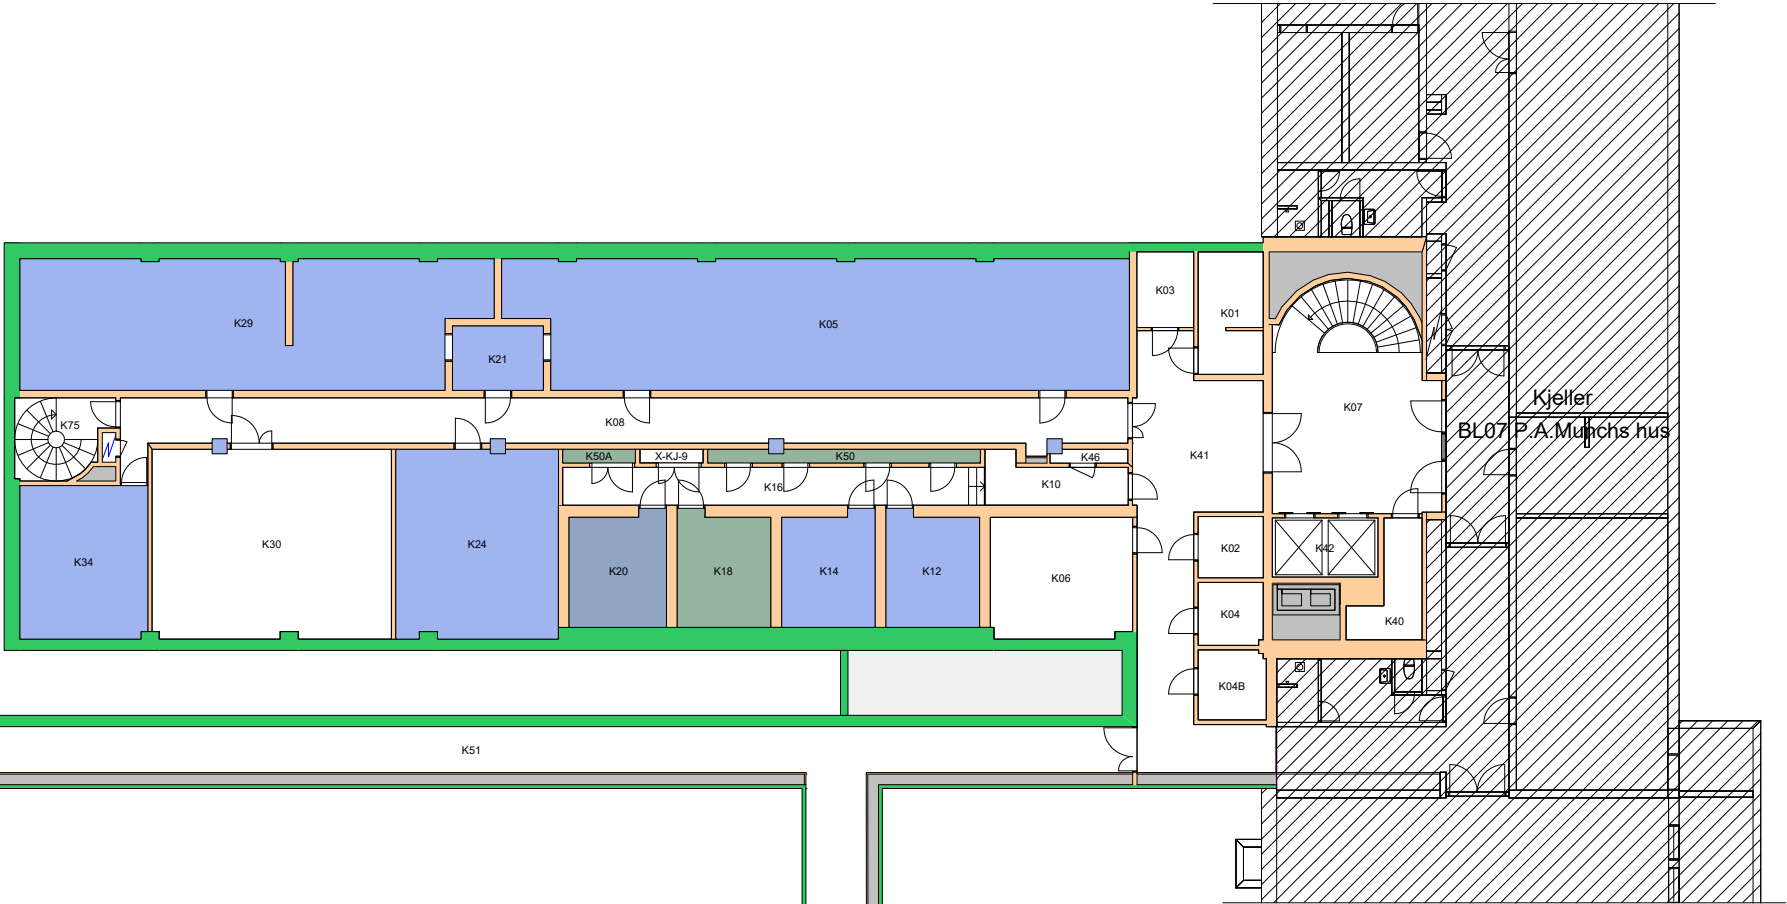


Forvaltningstegning  
Ved ombygging el. må alle mål kontrolleres på stedet



Space Manager Pythagoras AB    Lisensen tilhører Universitetet i Oslo


UiO : Universitetet i Oslo  
Blindern  
BL08  
Niels Treschows hus  
Etasje: KJ  
Mål: 1:250 (A4 format)  
Dato: 05.09.20



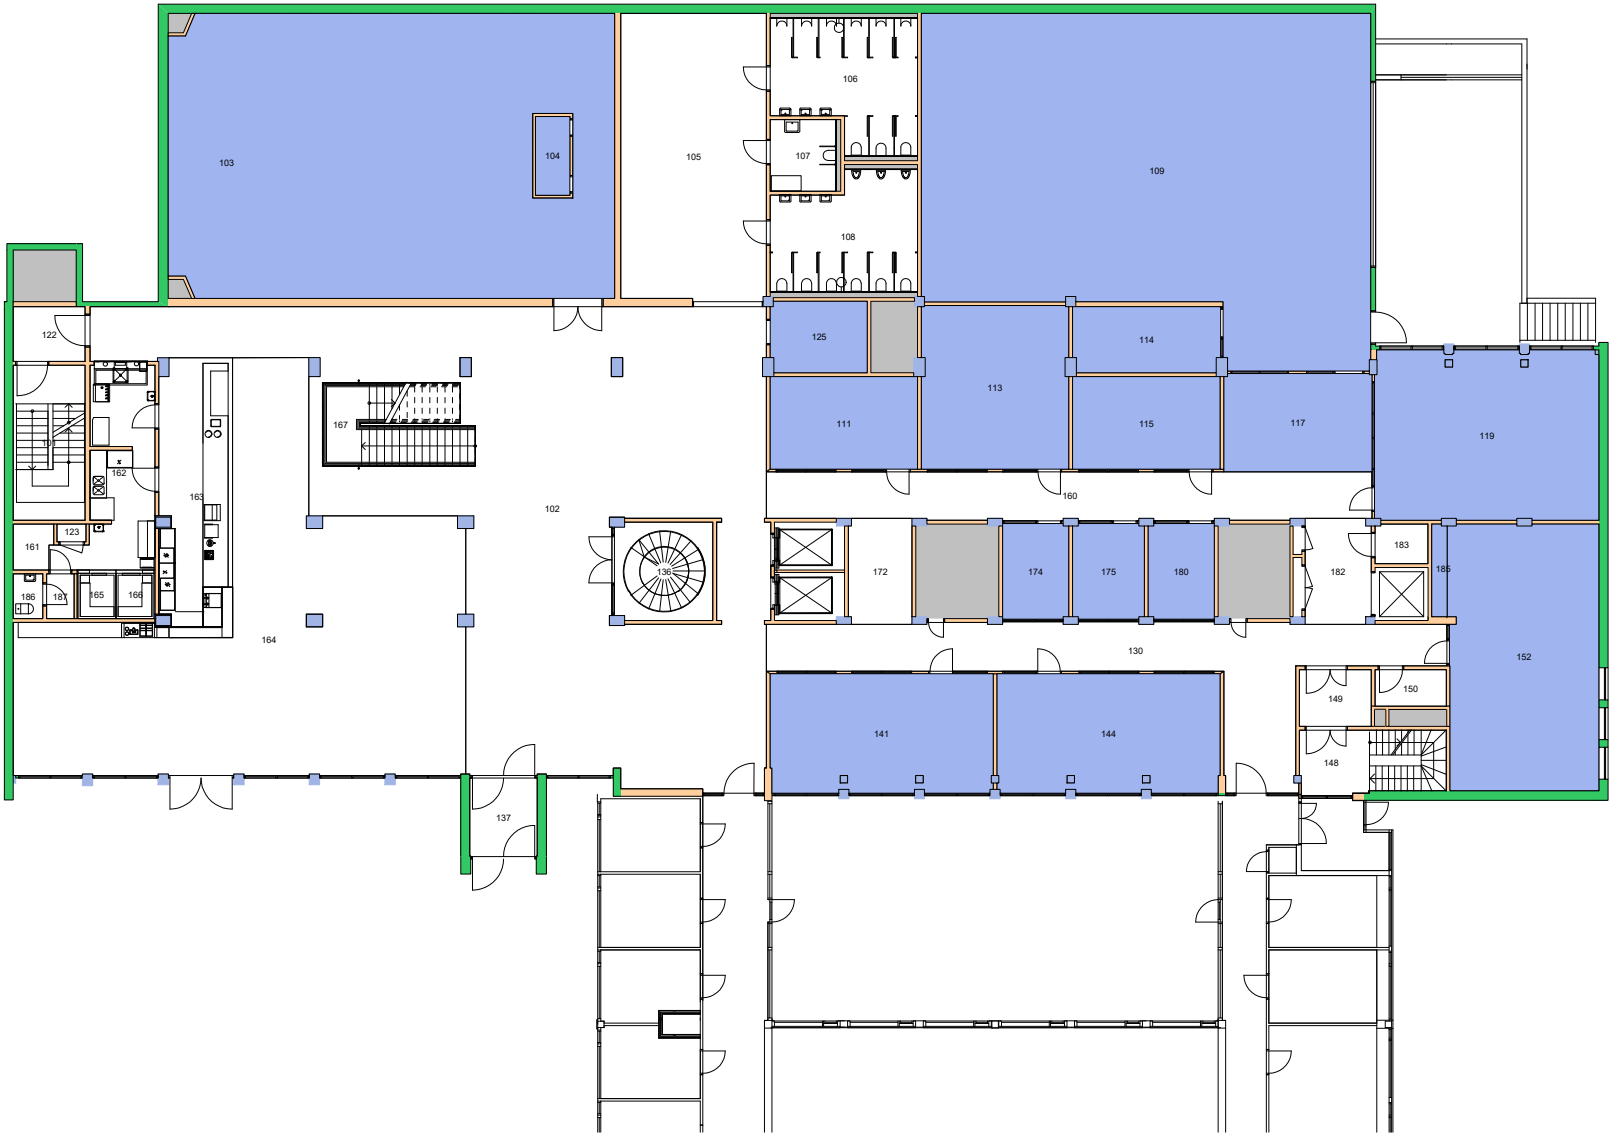


Forvaltningstegning  
Ved ombygging el. må alle mål kontrolleres på stedet



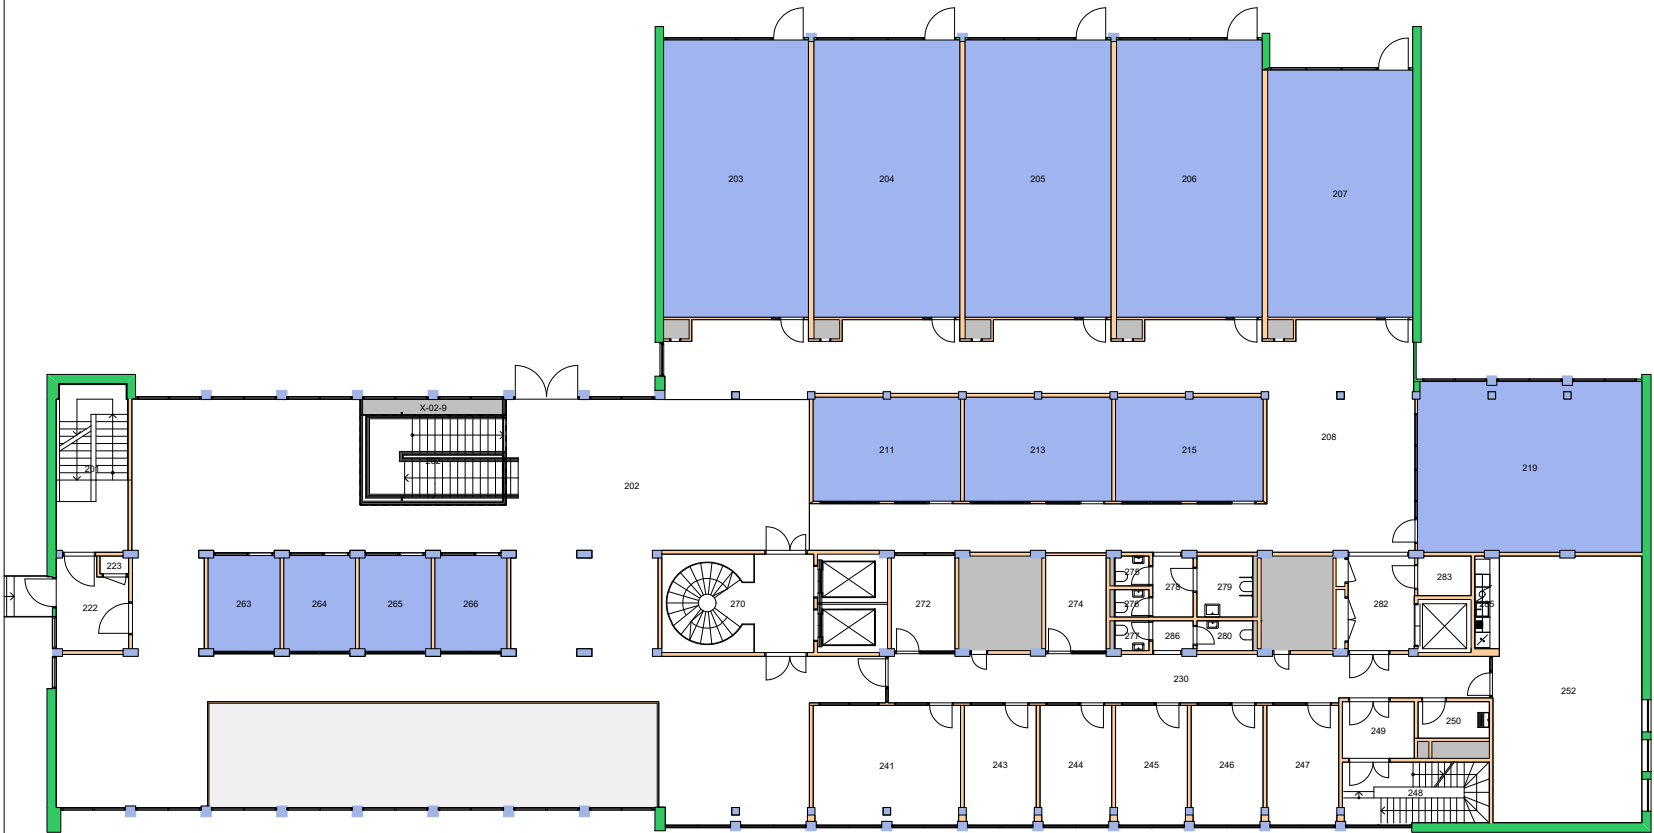


Forvaltningstegning  
 Ved ombygging el. må alle mål kontrolleres på stedet



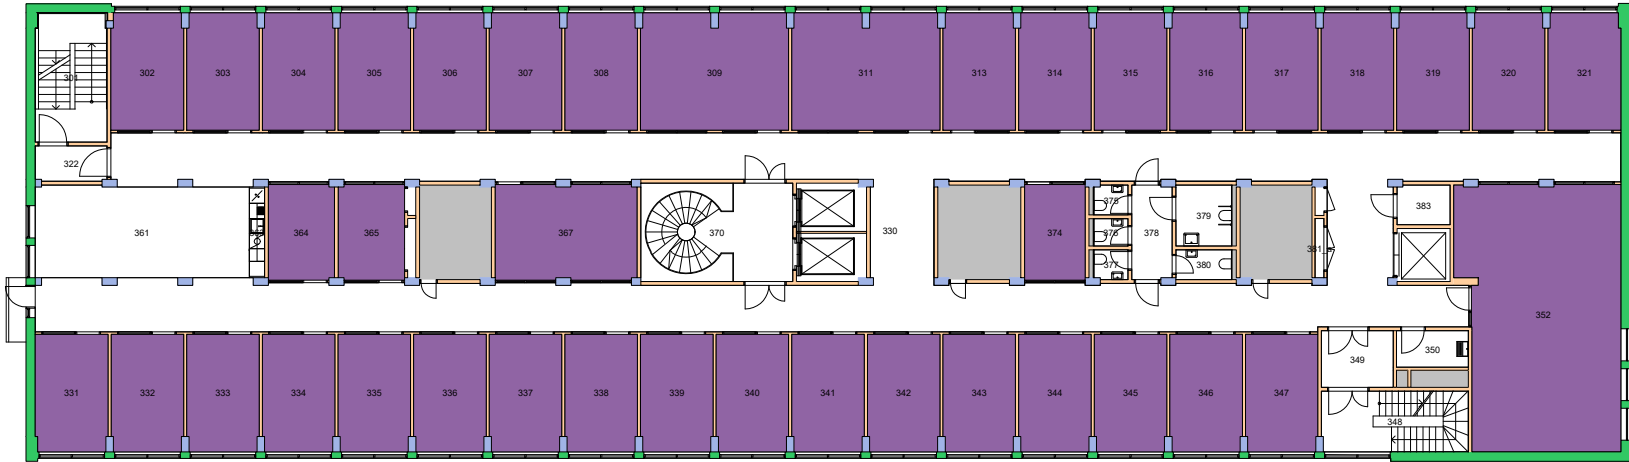


Forvaltningstegning  
Ved ombygging el. må alle mål kontrolleres på stedet



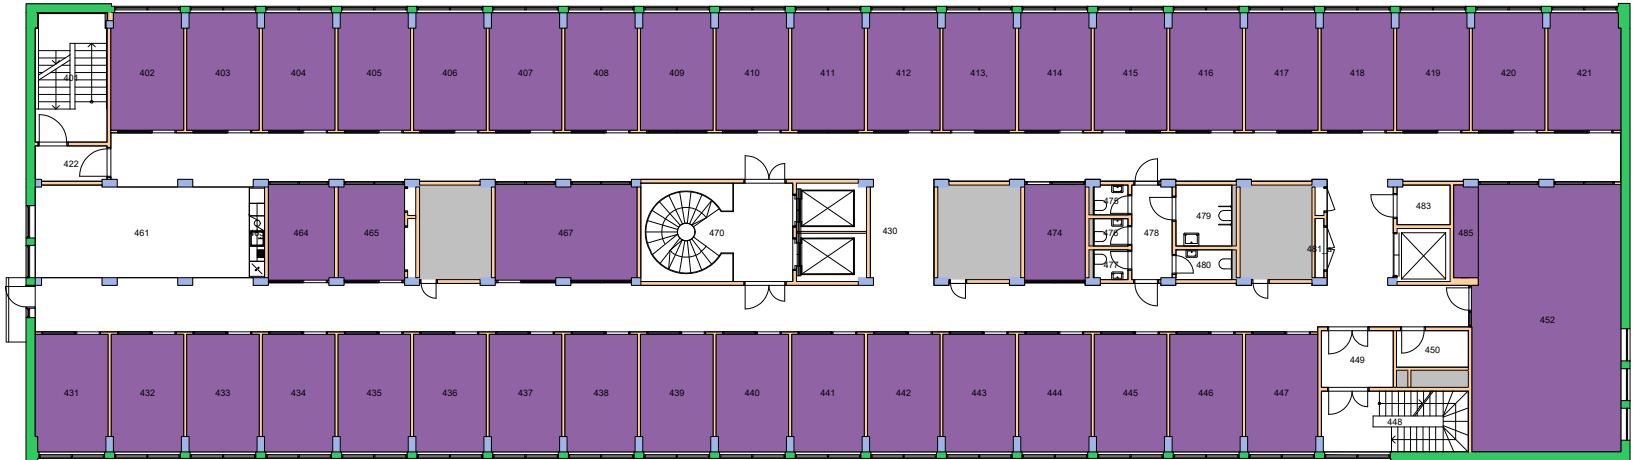


Forvaltningstegning  
Ved ombygging el. må alle mål kontrolleres på stedet



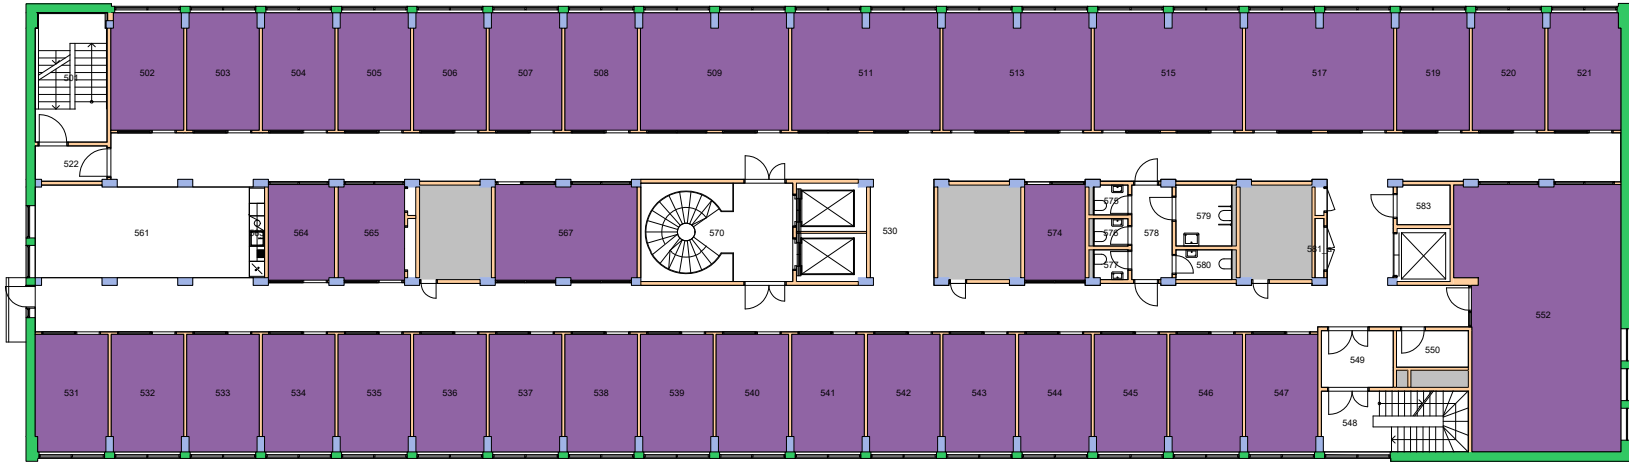

Forvaltningstegning  
Ved ombygging el. må alle mål kontrolleres på stedet




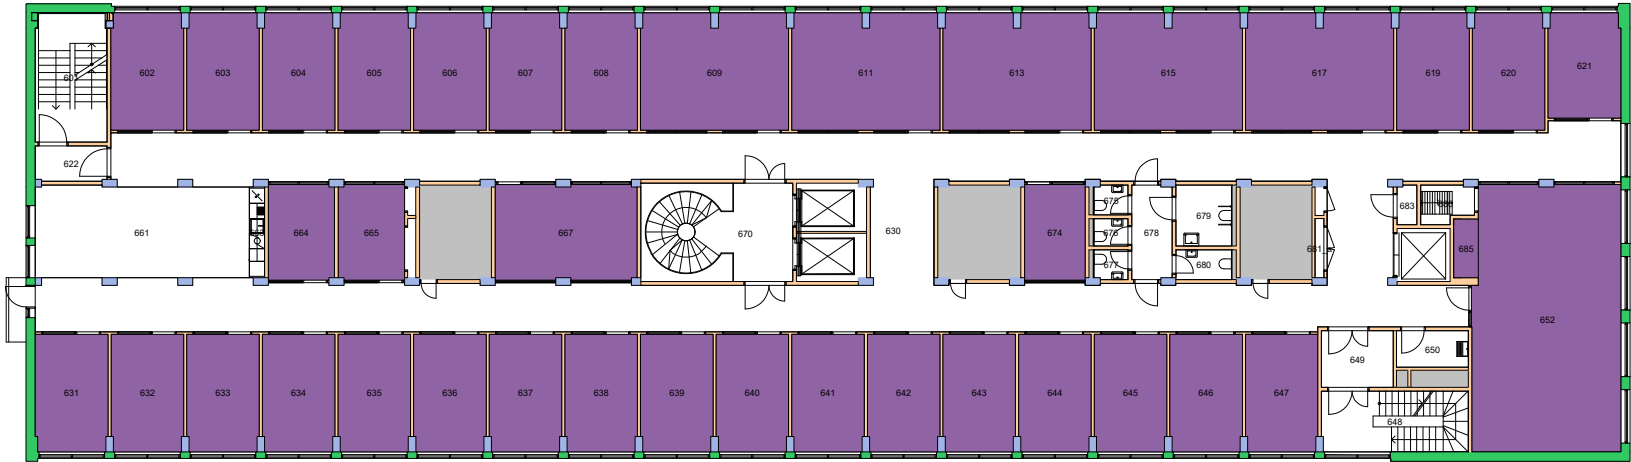

Forvaltningstegning  
 Ved ombygging el. må alle mål kontrolleres på stedet






UiO : Universitetet i Oslo  
 Blindern  
 Georg Morgenstiernes hus  
 Etasje: 06  
 Mål: 1:300 (A4 format)  
 Dato: 05.09.20

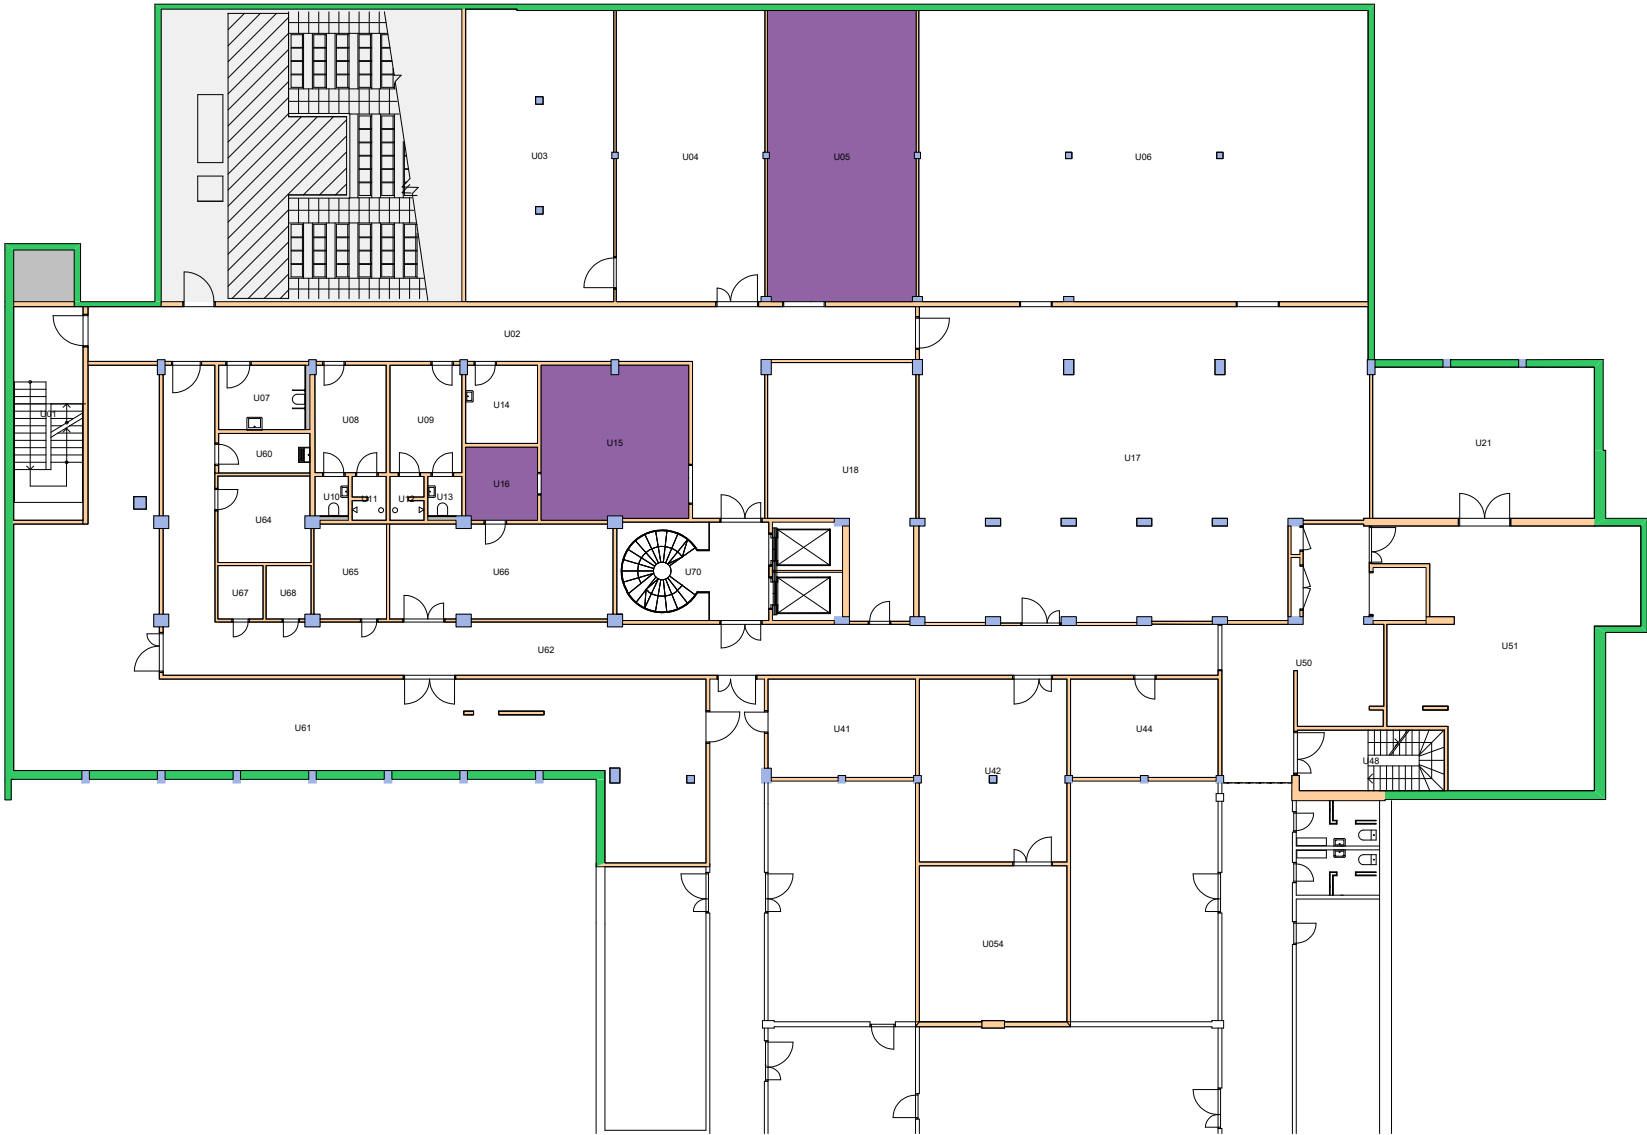


Forvaltningstegning  
Ved ombygging el. må alle mål kontrolleres på stedet



143300 Institutt for filosofi, ide- og kunsthistorie og klassiske språk

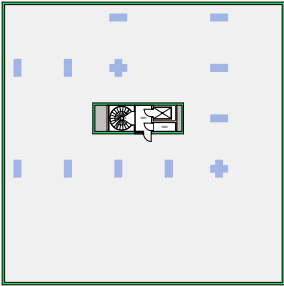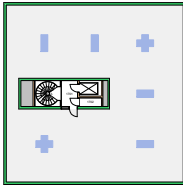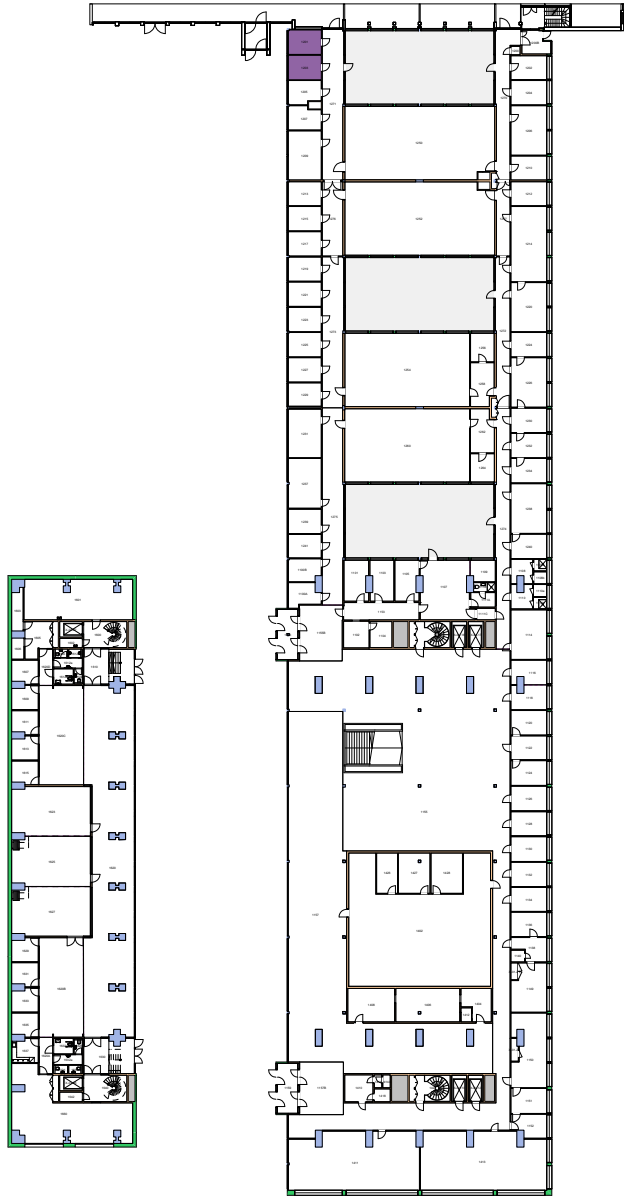


Forvaltningstegning  
Ved ombygging el. må alle mål kontrolleres på stedet

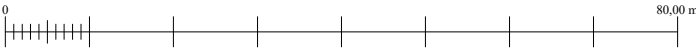

UiO : **Universitetet i Oslo**  
 Blindern  
 BL18  
 Kristine Bonnevis hus  
 Etasje: 01  
 Mål: 1:900 (A4 format)  
 Dato: 05.09.20





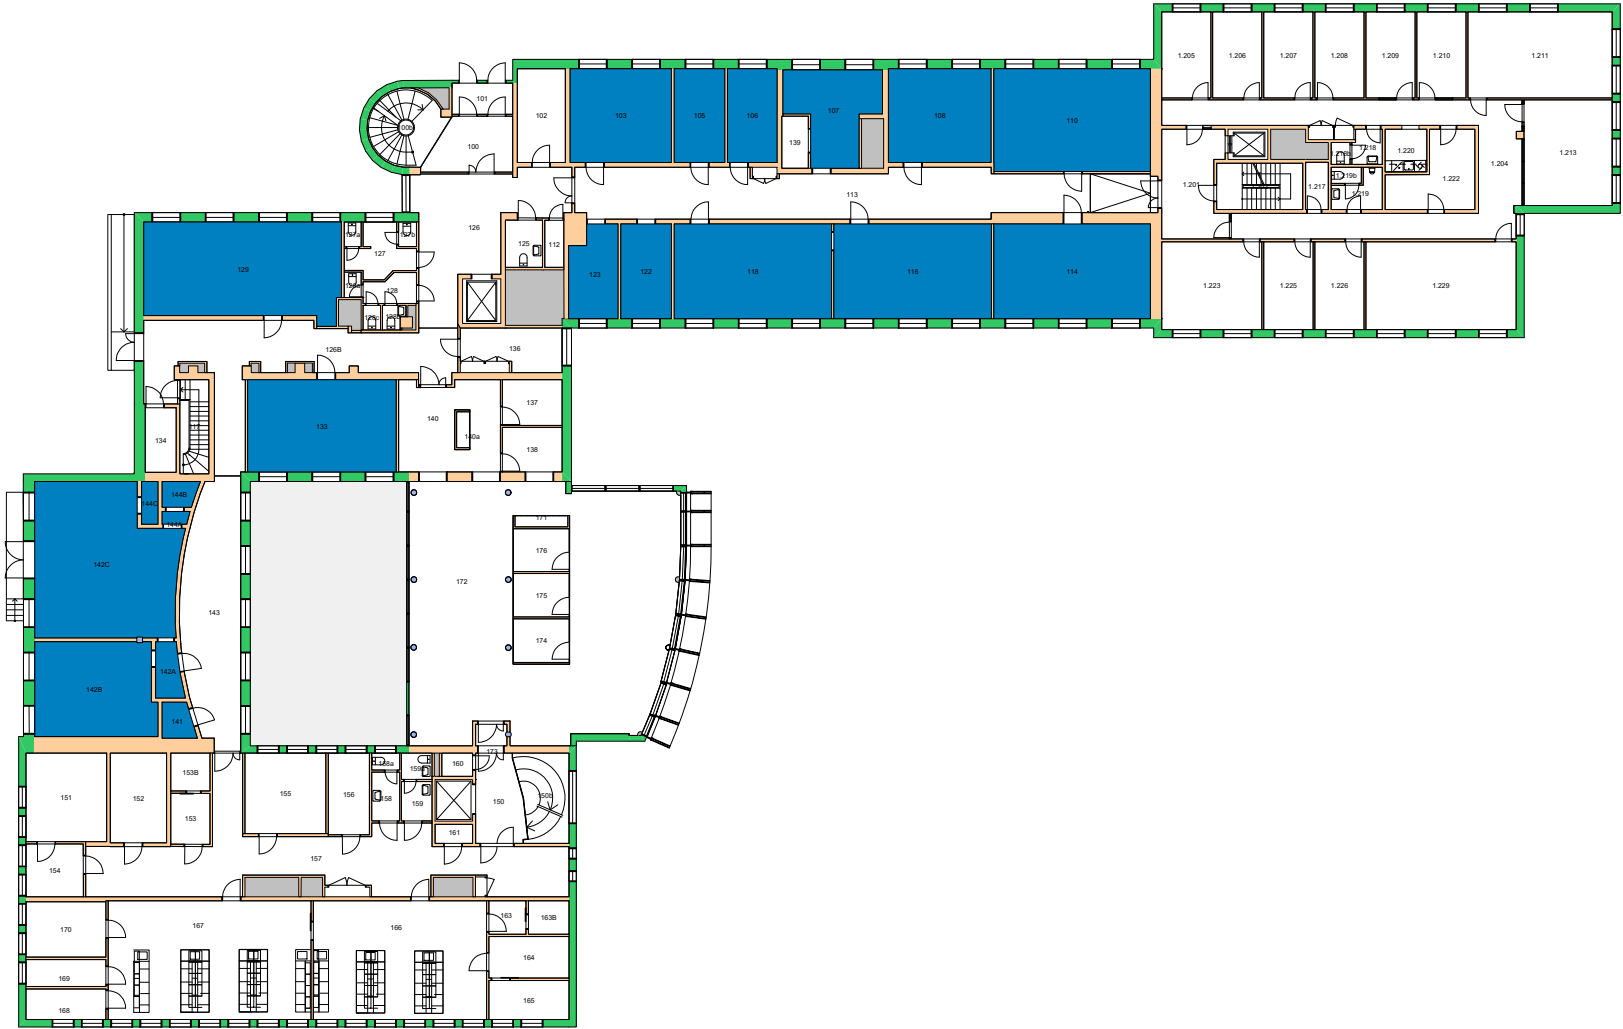

Forvaltningstegning  
 Ved ombygging el. må alle mål kontrolleres på stedet





UiO : Universitetet i Oslo  
 Blindern  
 ZEB-bygningen  
 Etasje: 01  
 Mål: 1:400 (A4 format)  
 Dato: 05.09.20

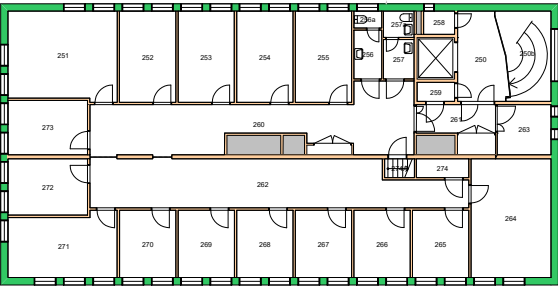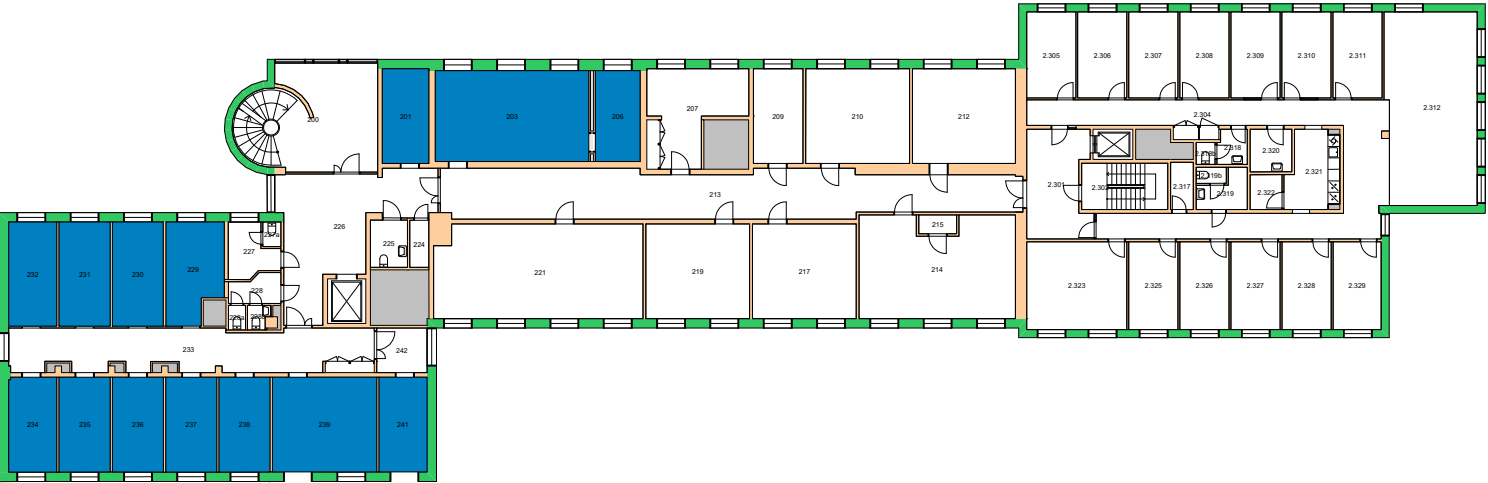


**Forvaltningstegning**  
 Ved ombygging el. må alle mål kontrolleres på stedet



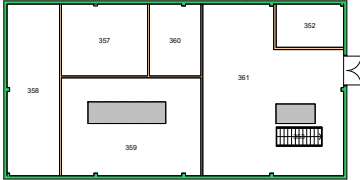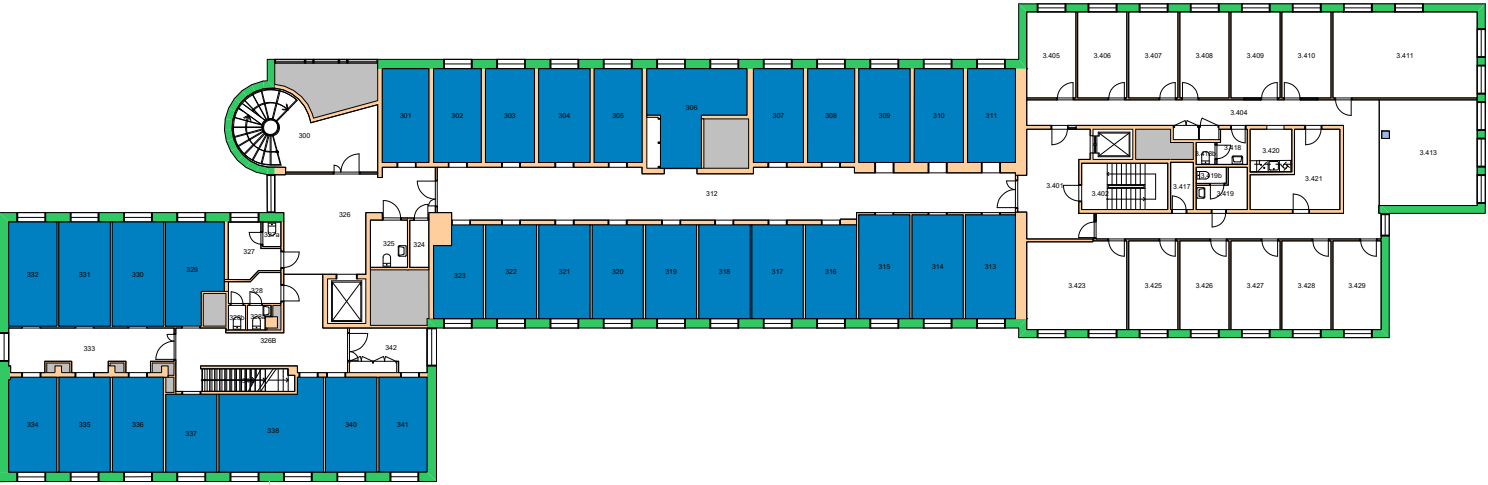

Forvaltningstegning  
 Ved ombygging el. må alle mål kontrolleres på stedet



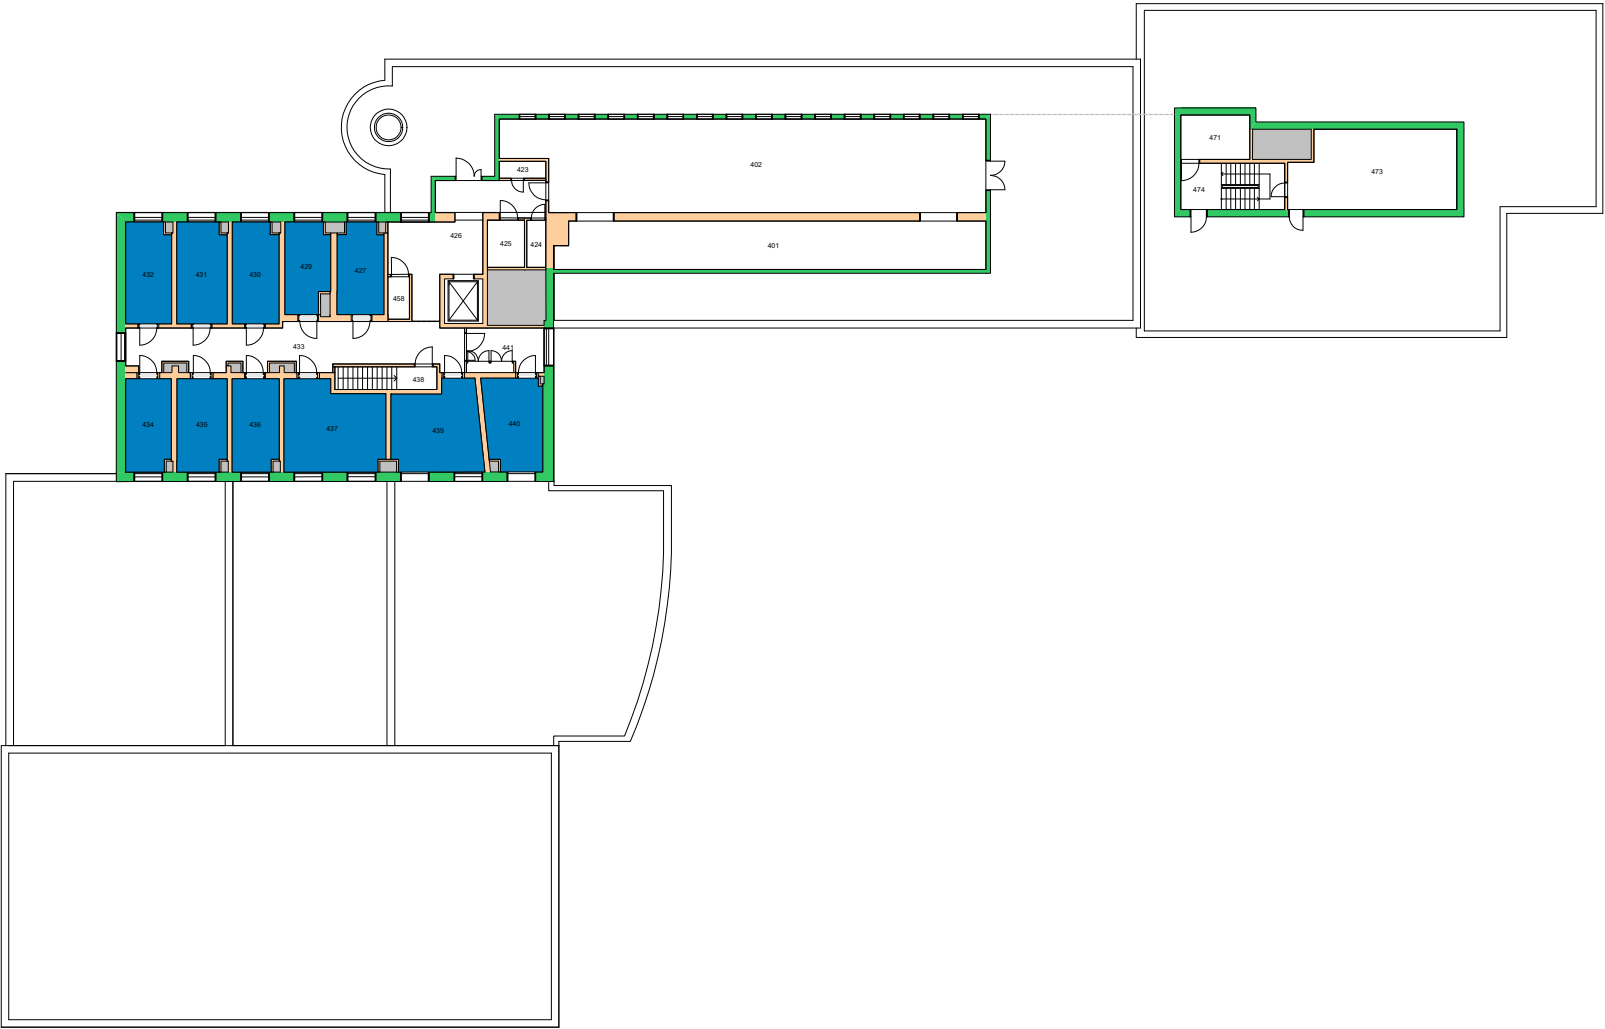

Forvaltningstegning  
 Ved ombygging el. må alle mål kontrolleres på stedet





Forvaltningstegning  
 Ved ombygging el. må alle mål kontrolleres på stedet







Forvaltningstegning  
 Ved ombygging el. må alle mål kontrolleres på stedet



UiO : Universitetet i Oslo  
 Blindern  
 BL21  
 ZEB-bygningen  
 Etasje: U2  
 Mål: 1:400 (A4 format)  
 Dato: 05.09.20

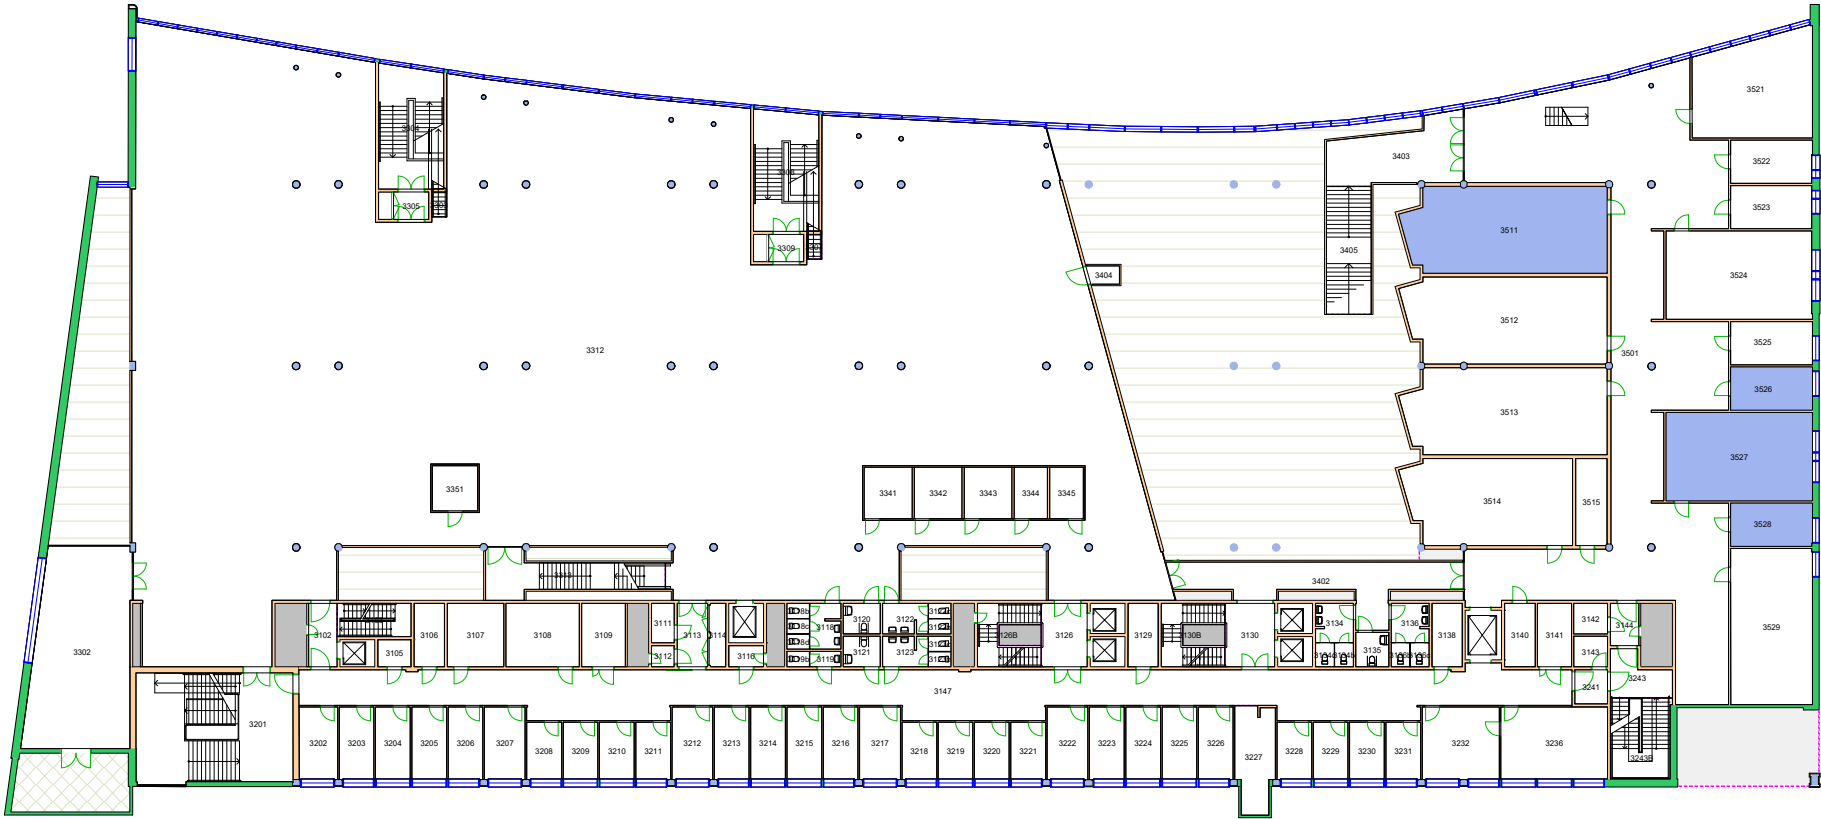


Forvaltningstegning  
Ved ombygging el. må alle mål kontrolleres på stedet

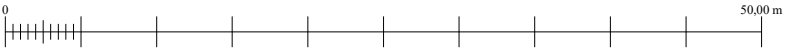




**Forvaltningstegning**  
 Ved ombygging el. må alle mål kontrolleres på stedet

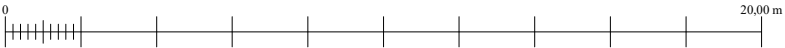





Forvaltningstegning  
Ved ombygging el. må alle mål kontrolleres på stedet

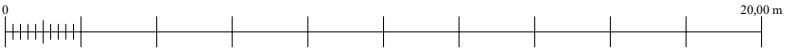


UiO : **Universitetet i Oslo**  
 Blindern  
 BL30  
 Blindernveien 11  
 Etasje: UE  
 Mål: 1:200 (A4 format)  
 Dato: 05.09.20


143600 Musikkvitenskap felles ■  
143695 RITMO ■




Forvaltningstegning  
Ved ombygging el. må alle mål kontrolleres på stedet

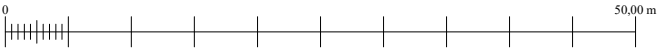


UiO : **Universitetet i Oslo**  
Gaustad  
GA09  
Harald Schjelderups hus  
Etasje: 01  
Mål: 1:600 (A4 format)  
Dato: 05.09.20

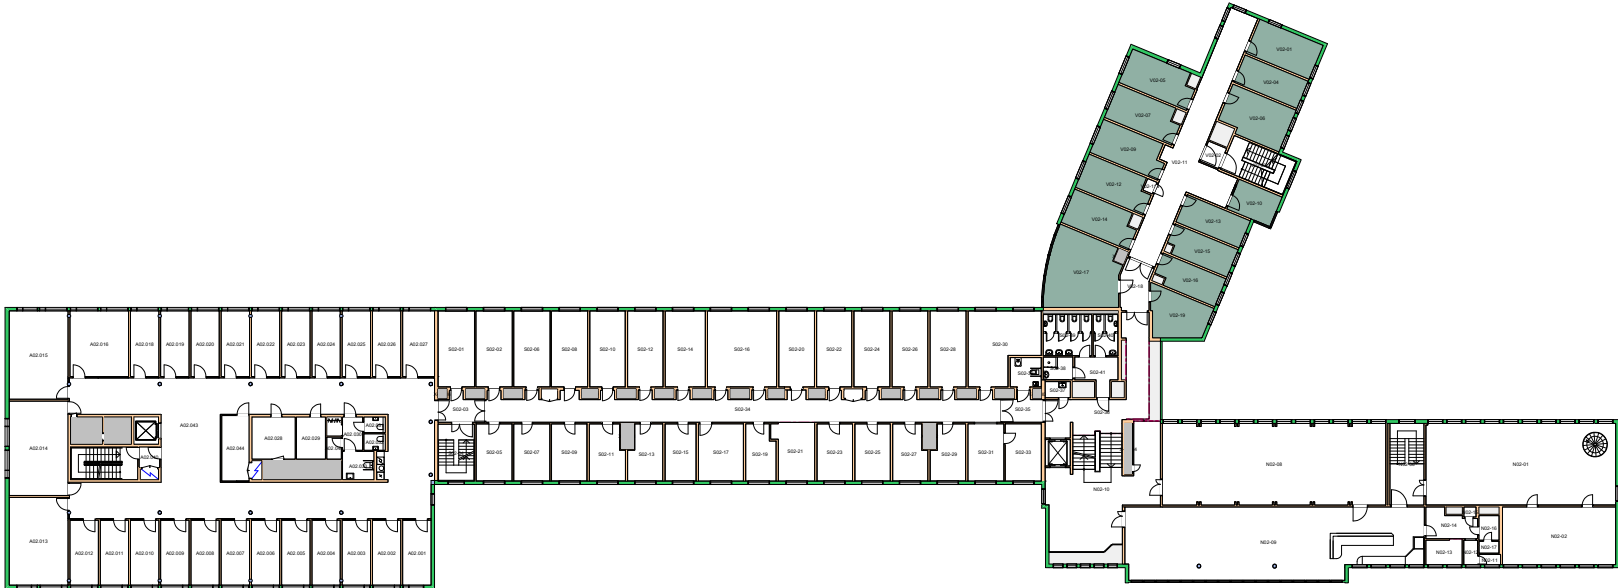


Forvaltningstegning  
 Ved ombygging el. må alle mål kontrolleres på stedet

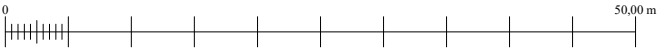

140900 Institutt for medier og kommunikasjon

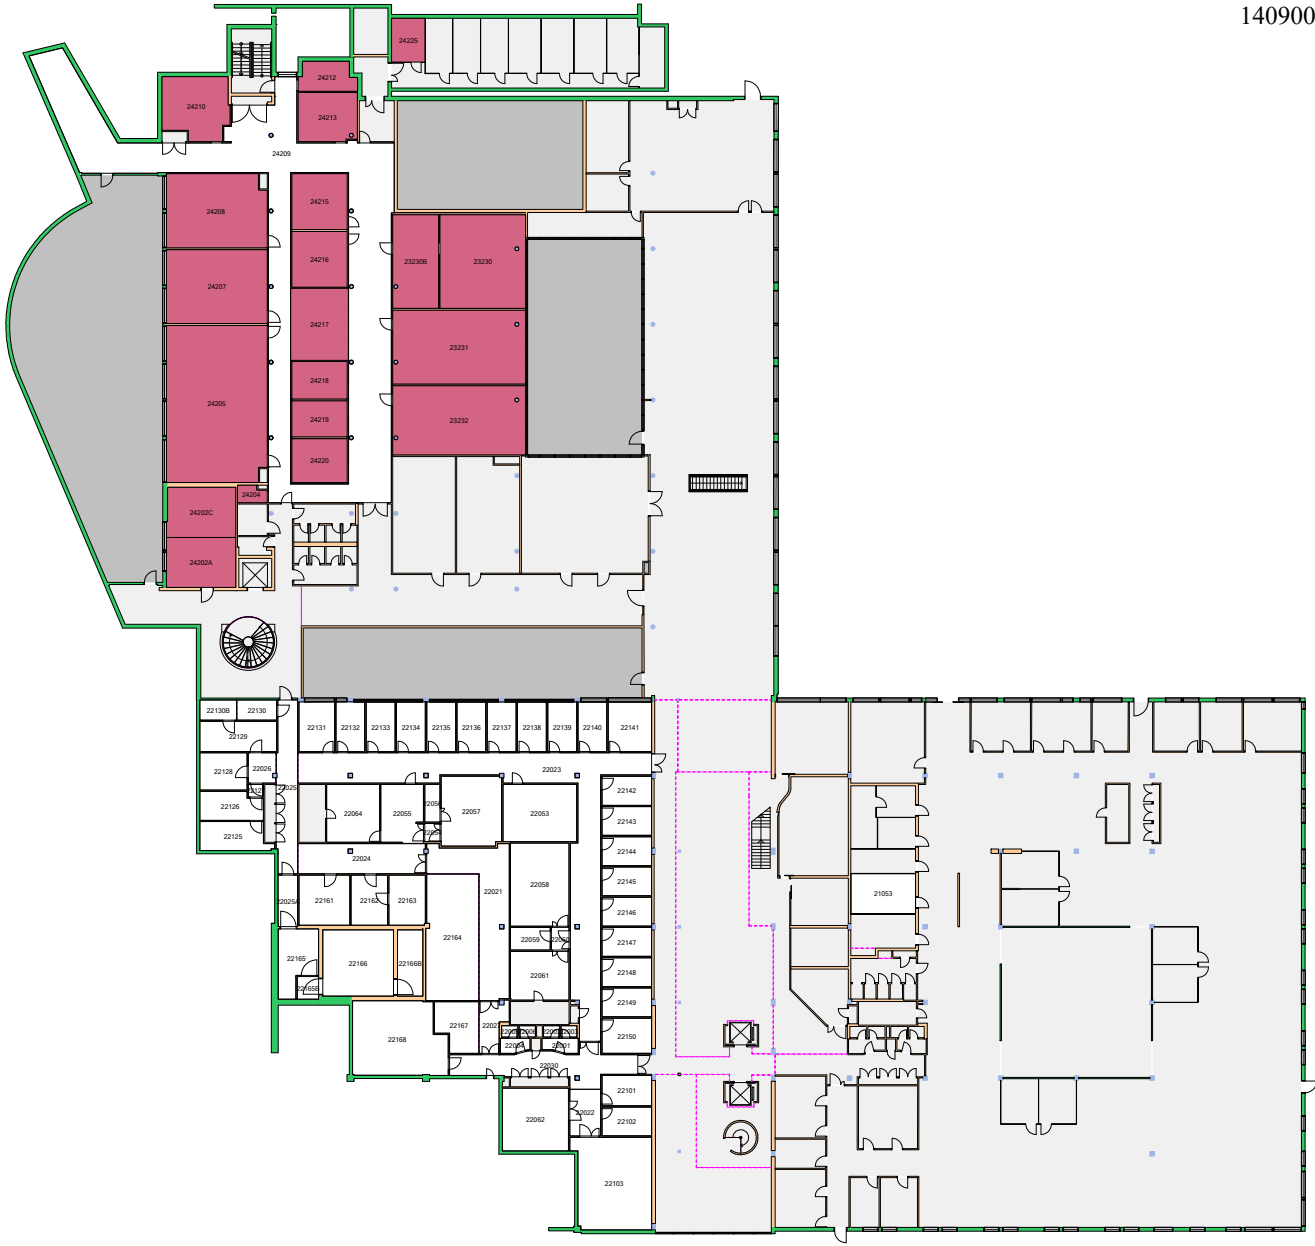


Forvaltningstegning  
Ved ombygging el. må alle mål kontrolleres på stedet

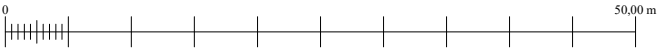


UiO • Universitetet i Oslo  
 Gaustad  
 GA11  
 Forskningsparken  
 Etasje: 00  
 Mål: 1:600 (A4 format)  
 Dato: 05.09.20


140900 Institutt for medier og kommunikasjon

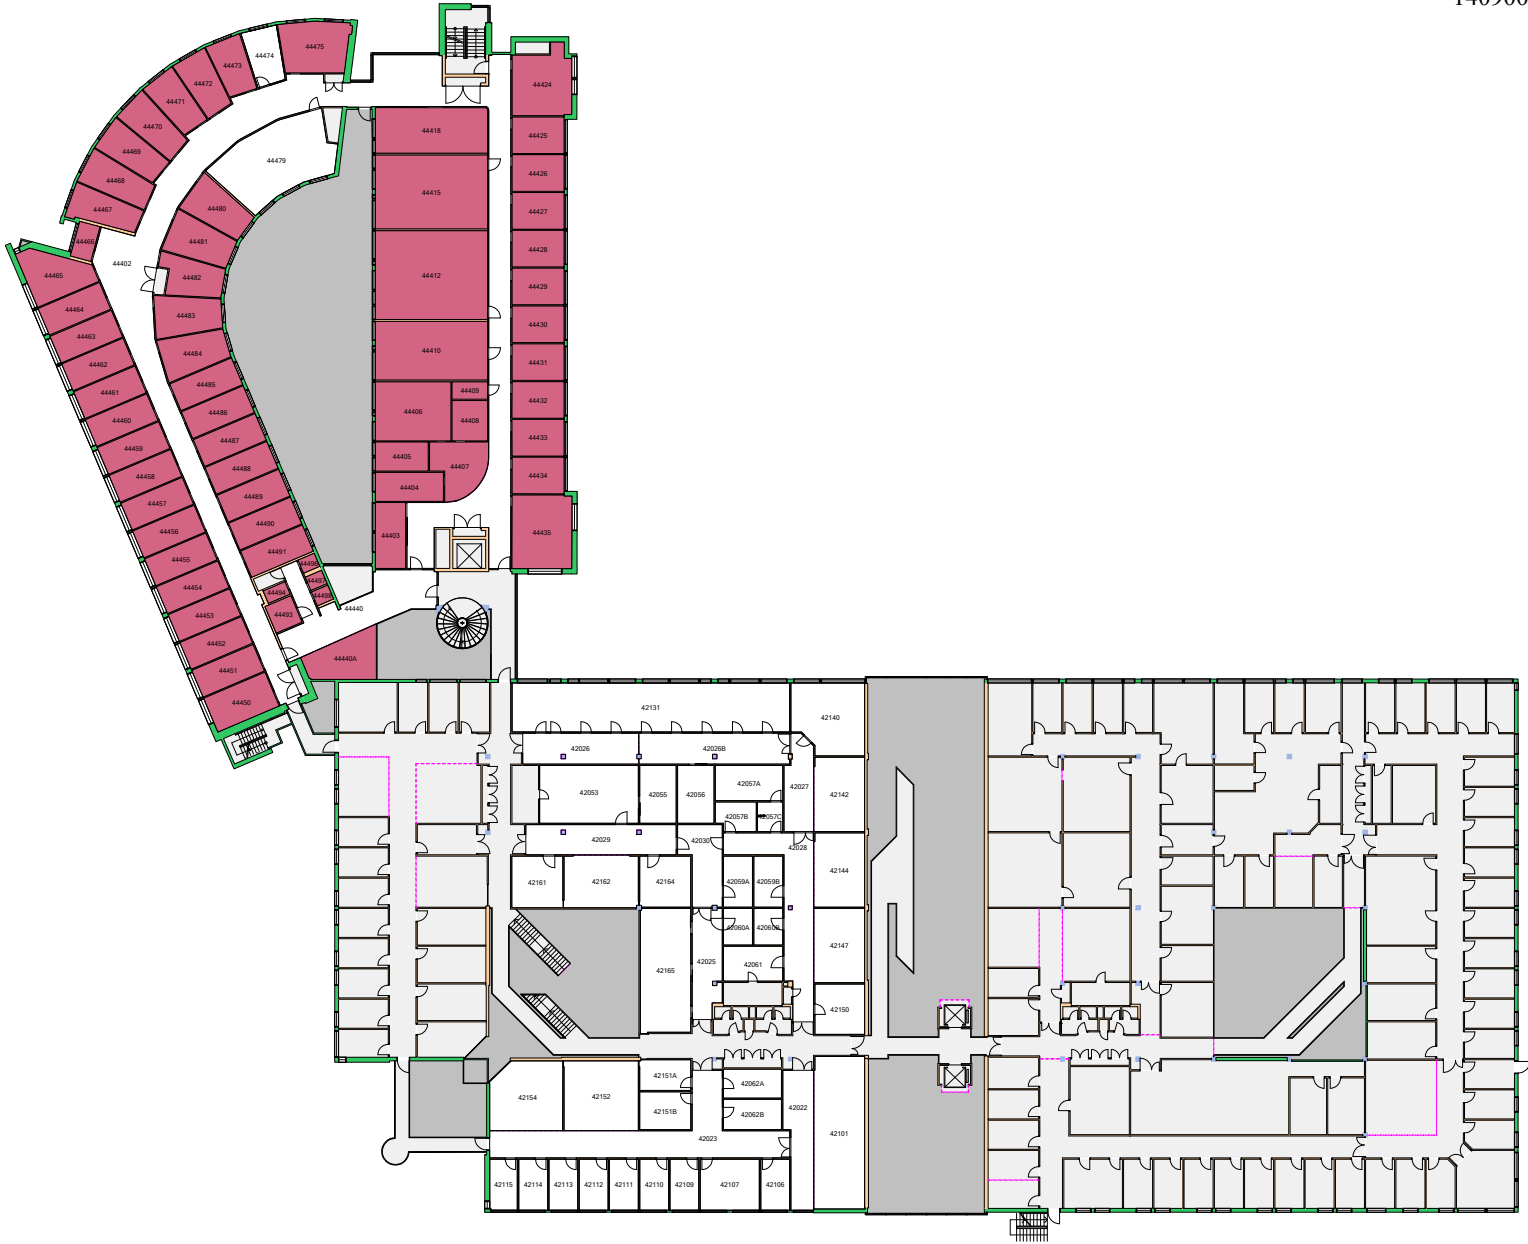


Forvaltningstegning  
Ved ombygging el. må alle mål kontrolleres på stedet

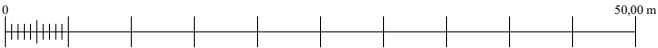


UiO : Universitetet i Oslo  
 Gaustad  
 GA11  
 Forskningsparken  
 Etasje: 02  
 Mål: 1:600 (A4 format)  
 Dato: 05.09.20

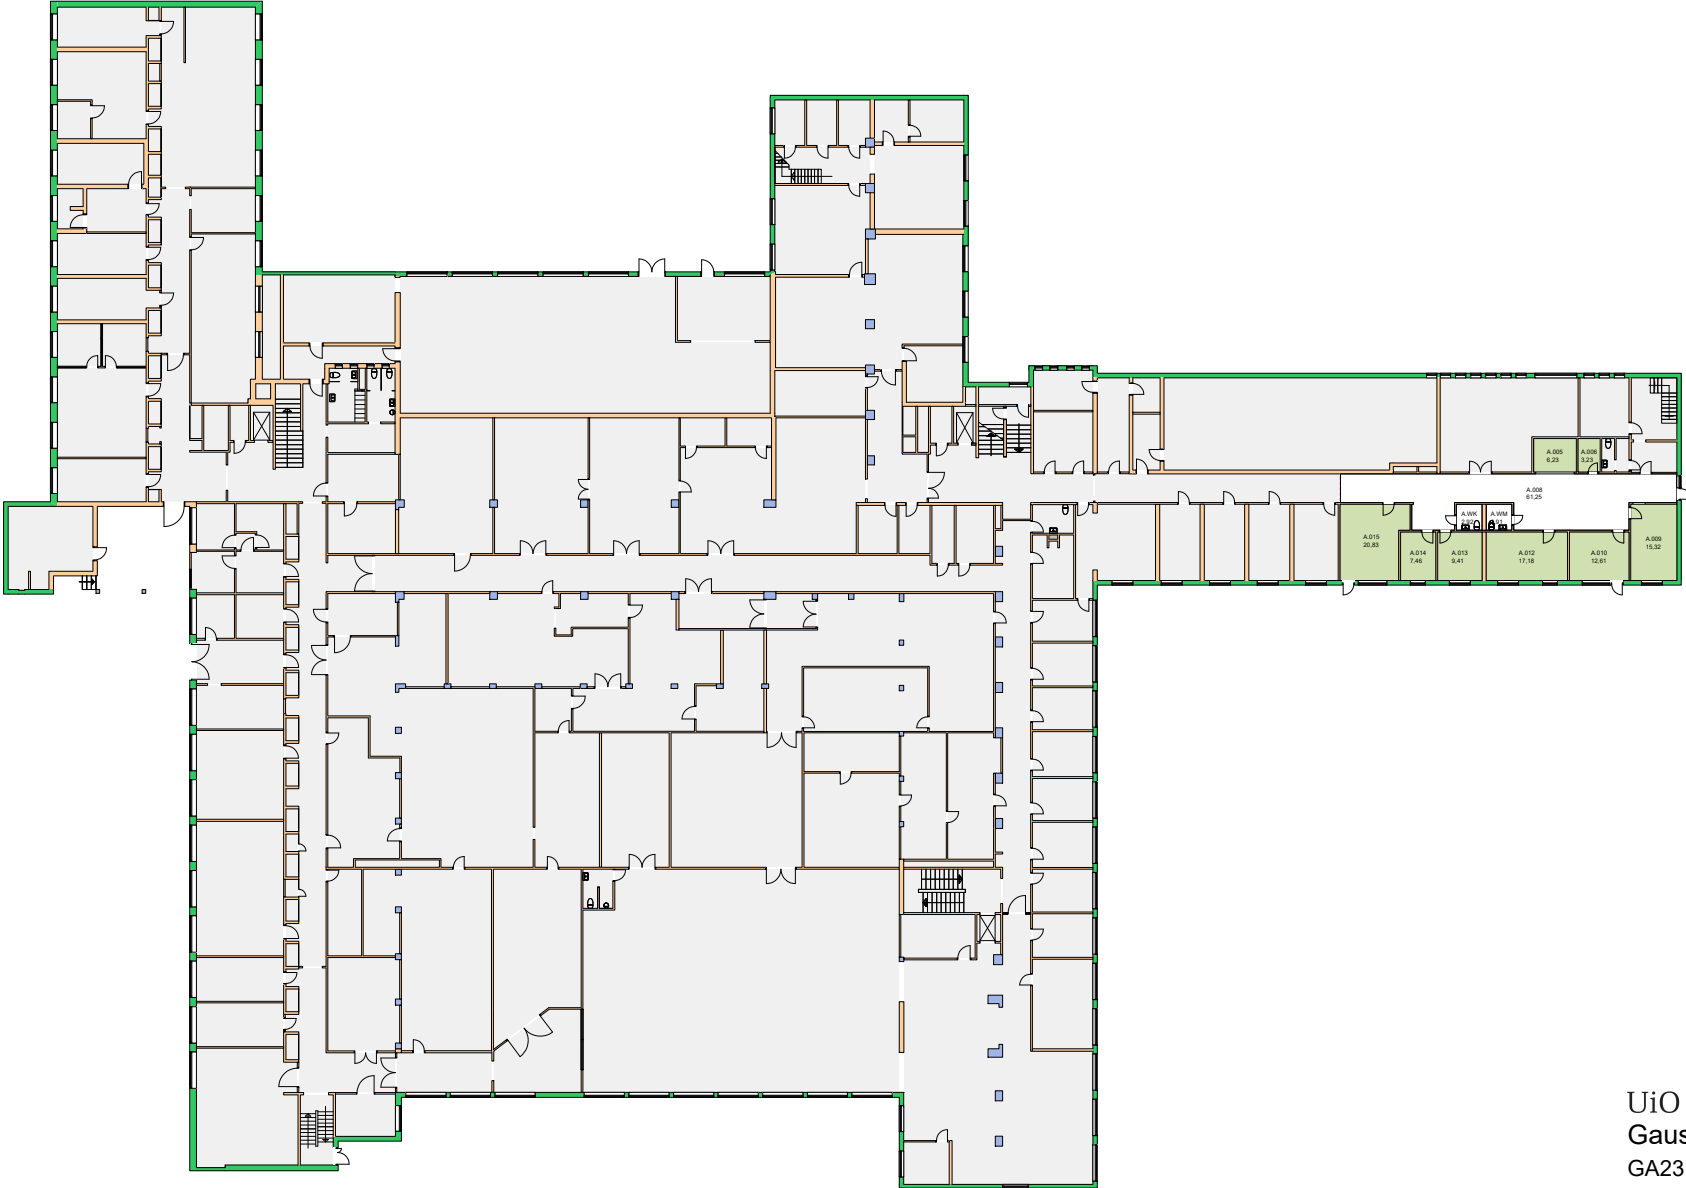

Forvaltningstegning  
 Ved ombygging el. må alle mål kontrolleres på stedet

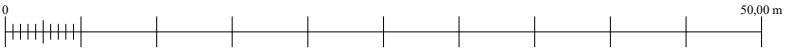


UiO : **Universitetet i Oslo**  
 Gaustad  
 GA23  
 Forskningsveien 1 (SINTEF)  
 Etasje: KJ  
 Mål: 1:500 (A4 format)  
 Dato: 05.09.20

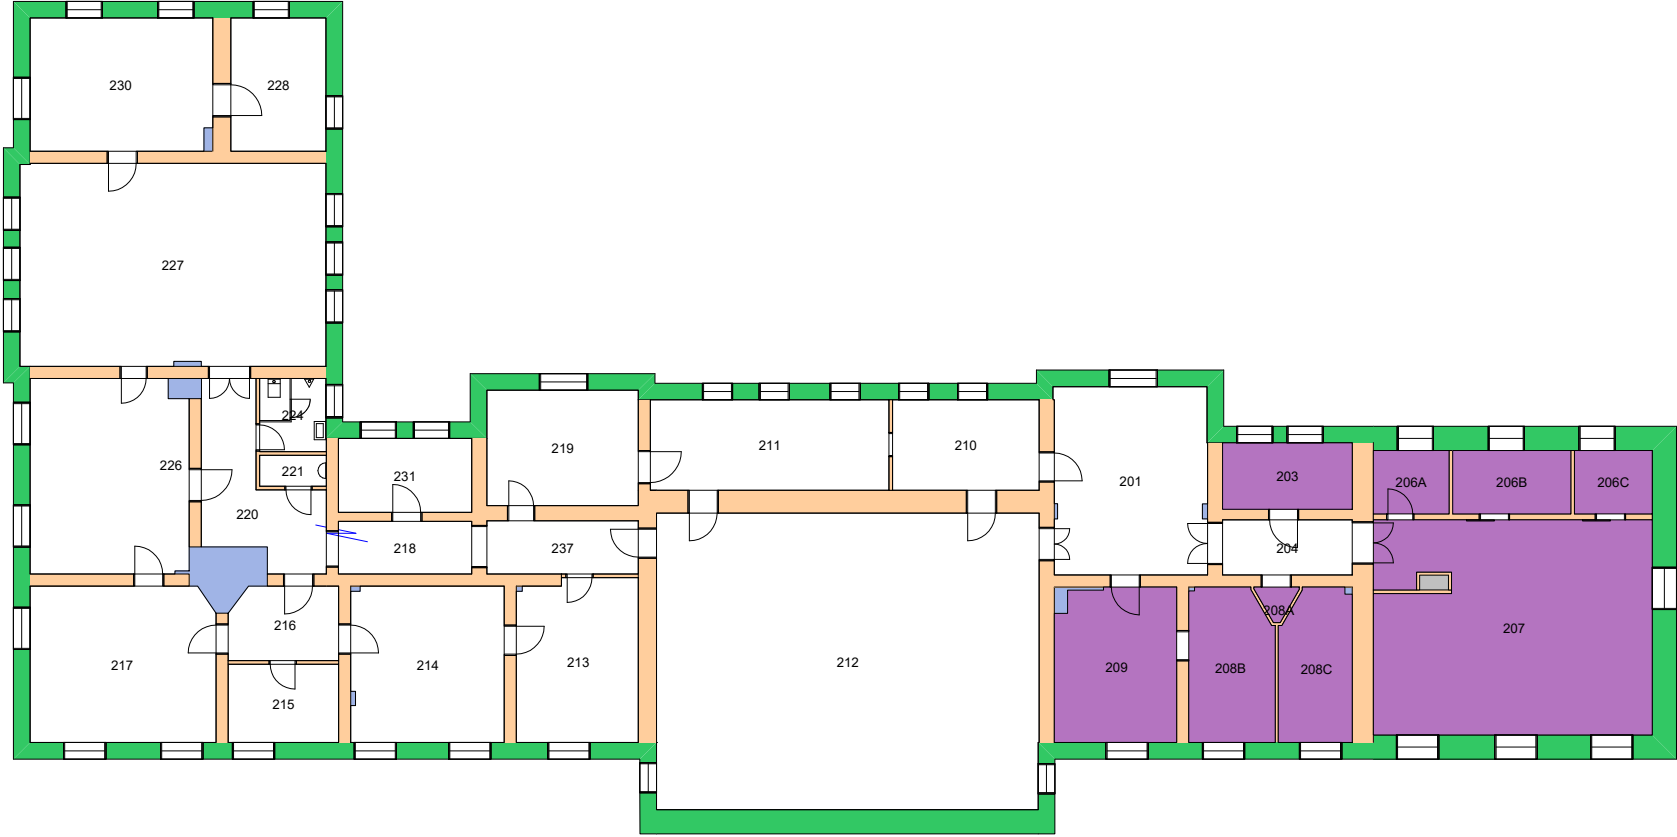

Forvaltningstegning  
Ved ombygging el. må alle mål kontrolleres på stedet




**UiO** : Universitetet i Oslo  
 Sentrum  
 SE07  
 Frederiksgate 3  
 Etasje: 02  
 Mål: 1:250 (A4 format)  
 Dato: 05.09.20

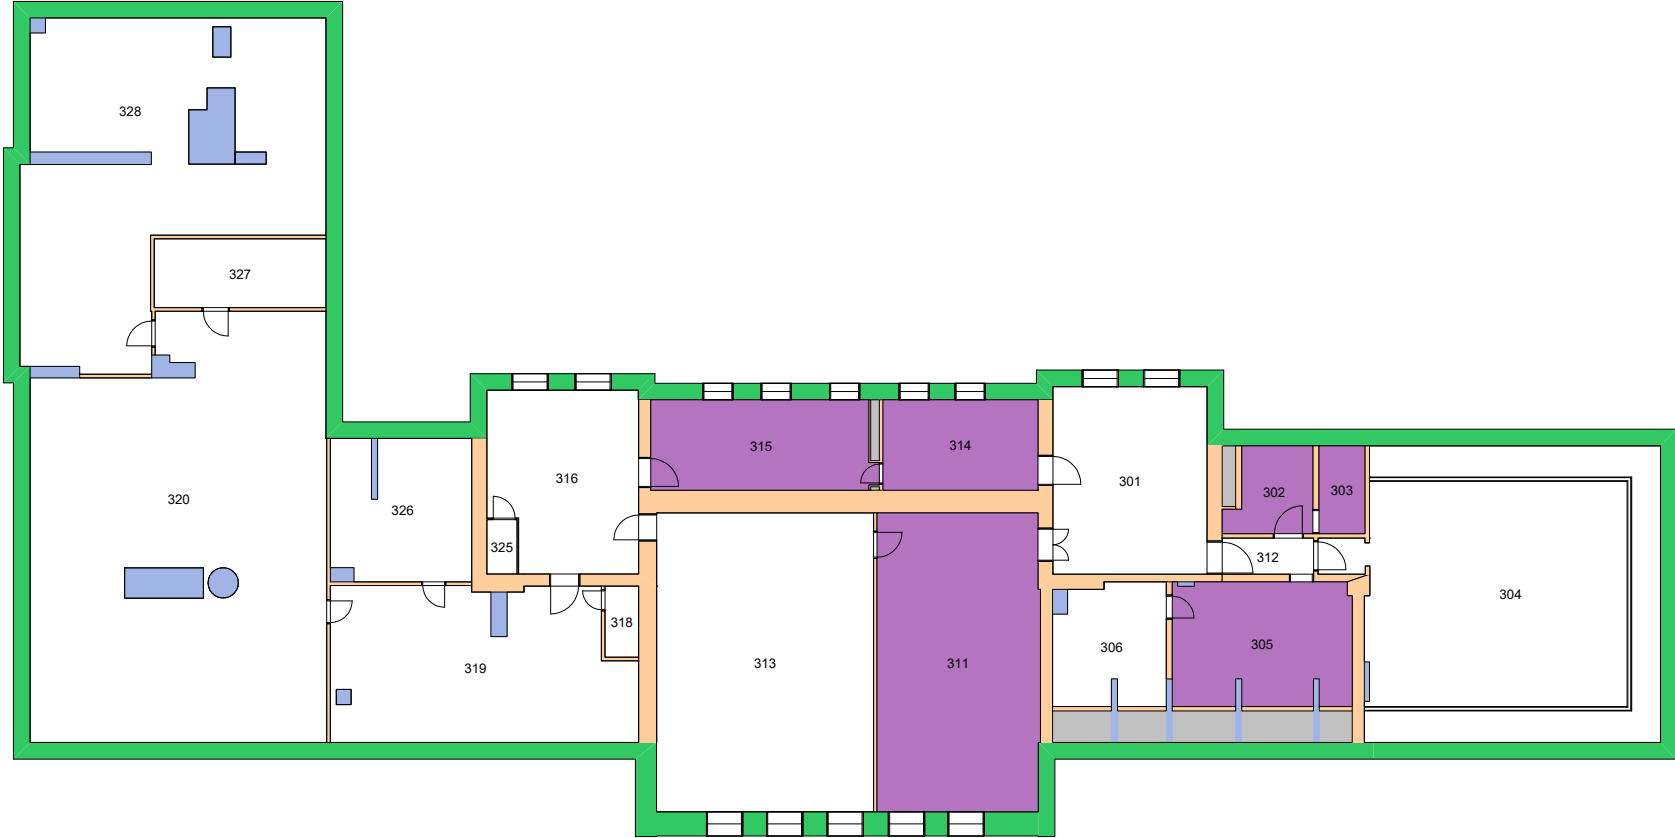

Forvaltningstegning  
Ved ombygging el. må alle mål kontrolleres på stedet





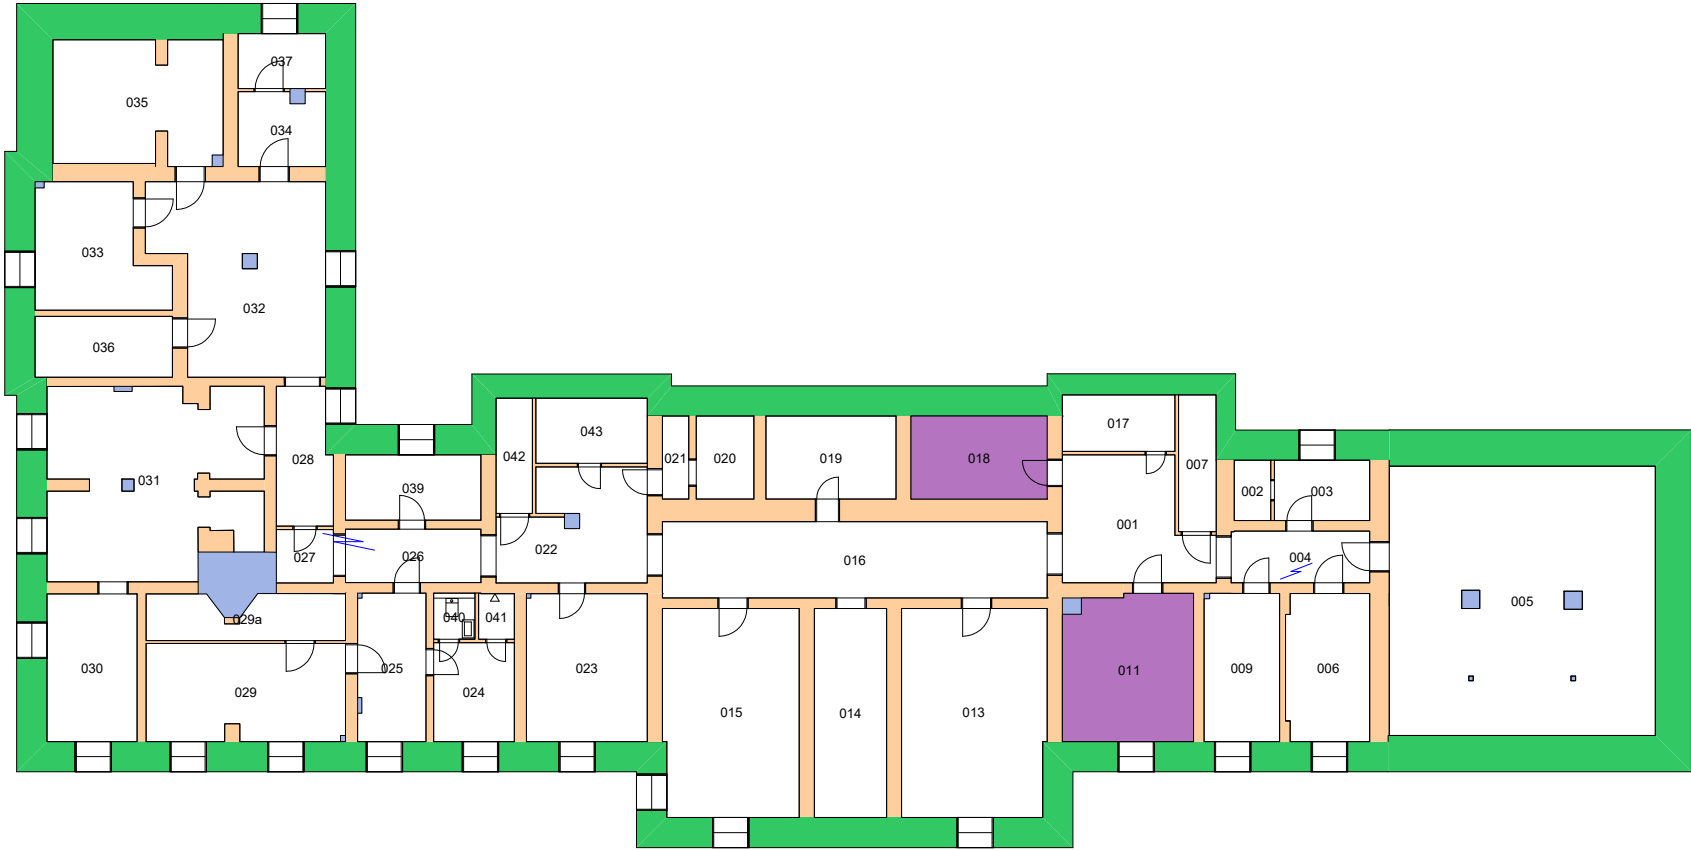

Forvaltningstegning  
Ved ombygging el. må alle mål kontrolleres på stedet

