

Forvaltningstegning

Ved ombygging el. må alle mål kontrolleres på stedet



Space Manager Pythagoras AB

UiO : Universitetet i Oslo  
Andre


AN25

Nic. Waals institutt

Etasje: 01

Mål: 1:150 (A4 format)

Dato: 07.12.20

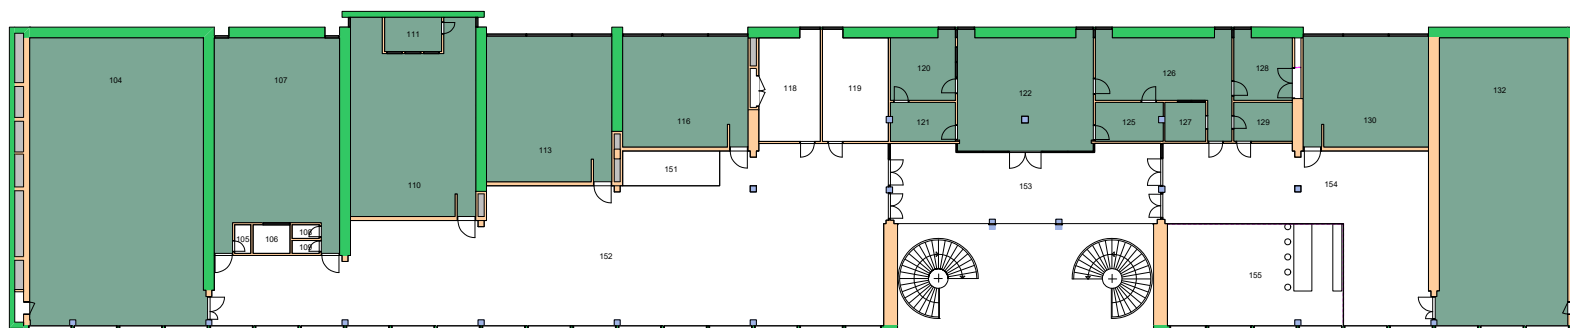

Forvaltningstegning  
Ved ombygging el. må alle mål kontrolleres på stedet



Space Manager Pythagoras AB

UiO : Universitetet i Oslo  
Blindern


BL09

Eilert Sundts hus, blokk A

Etasje: 01

Mål: 1:500 (A4 format)

Dato: 07.12.20

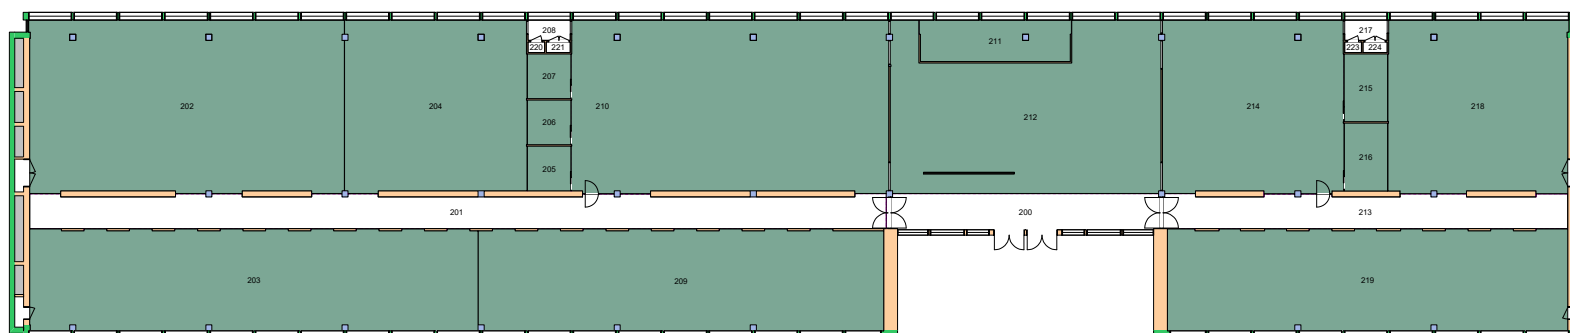

Forvaltningstegning  
Ved ombygging el. må alle mål kontrolleres på stedet



Space Manager Pythagoras AB

UiO : Universitetet i Oslo  
Blindern

BL09

Eilert Sundts hus, blokk A

Etasje: 02

Mål: 1:500 (A4 format)


Dato: 07.12.20

# Brukerenhet

170000 Det samfunnsvitenskapelige fakultet

170600 Økonomisk institutt

170700 Institutt for sosiologi og samfunnsgeografi

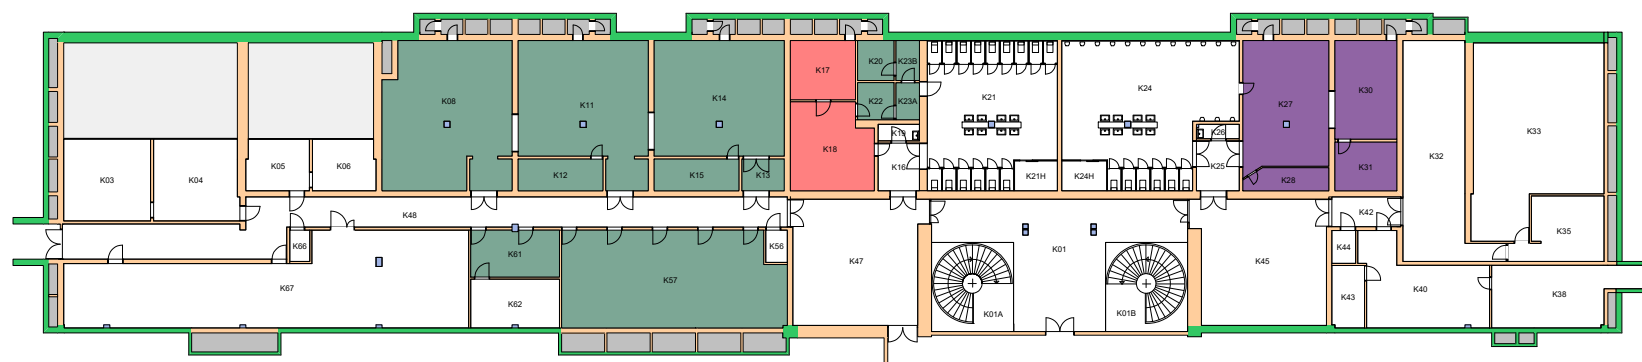

Forvaltningstegning

Ved ombygging el. må alle mål kontrolleres på stedet



Space Manager Pythagoras AB

UiO : Universitetet i Oslo  
Blindern


BL09

Eilert Sundts hus, blokk A

Etasje: KJ

Mål: 1:500 (A4 format)

Dato: 07.12.20

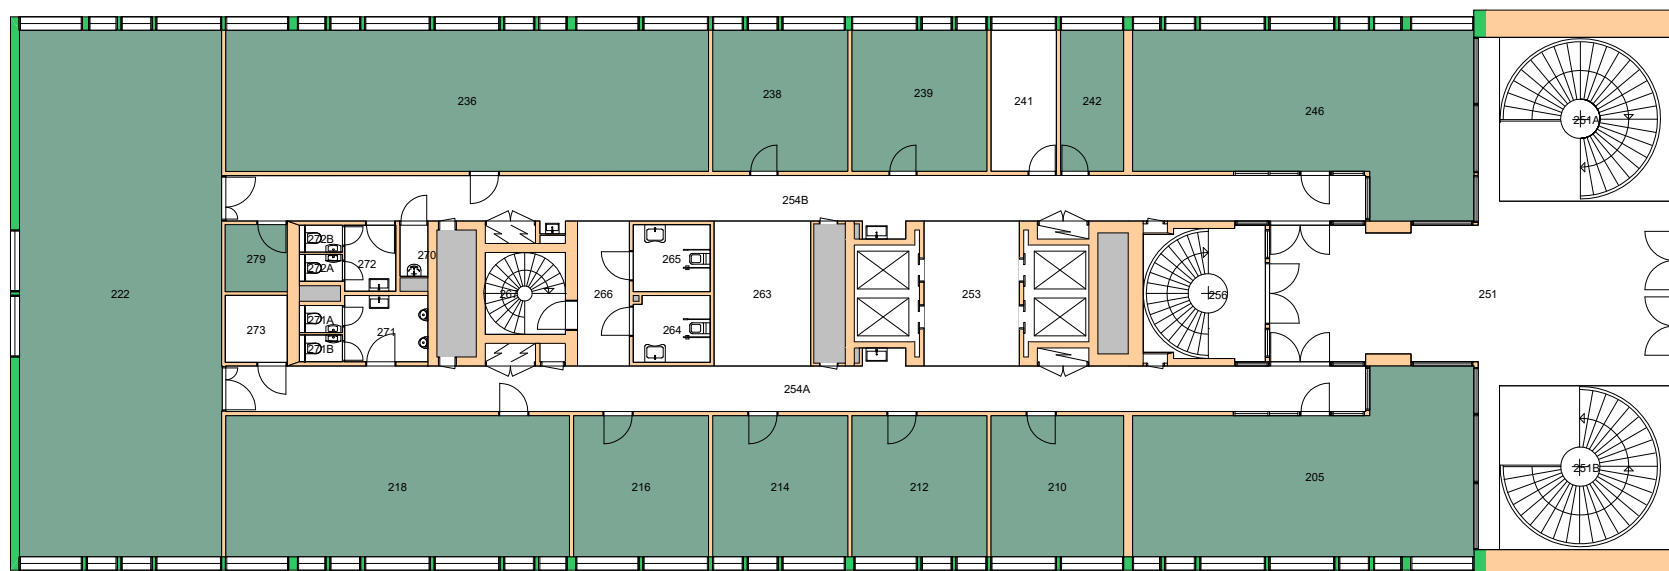

Forvaltningstegning

Ved ombygging el. må alle mål kontrolleres på stedet



Space Manager Pythagoras AB

UiO • Universitetet i Oslo  
Blindern


BL10


Eilert Sundts hus, blokk B

Etasje: 02

Mål: 1:250 (A4 format)

Dato: 07.12.20

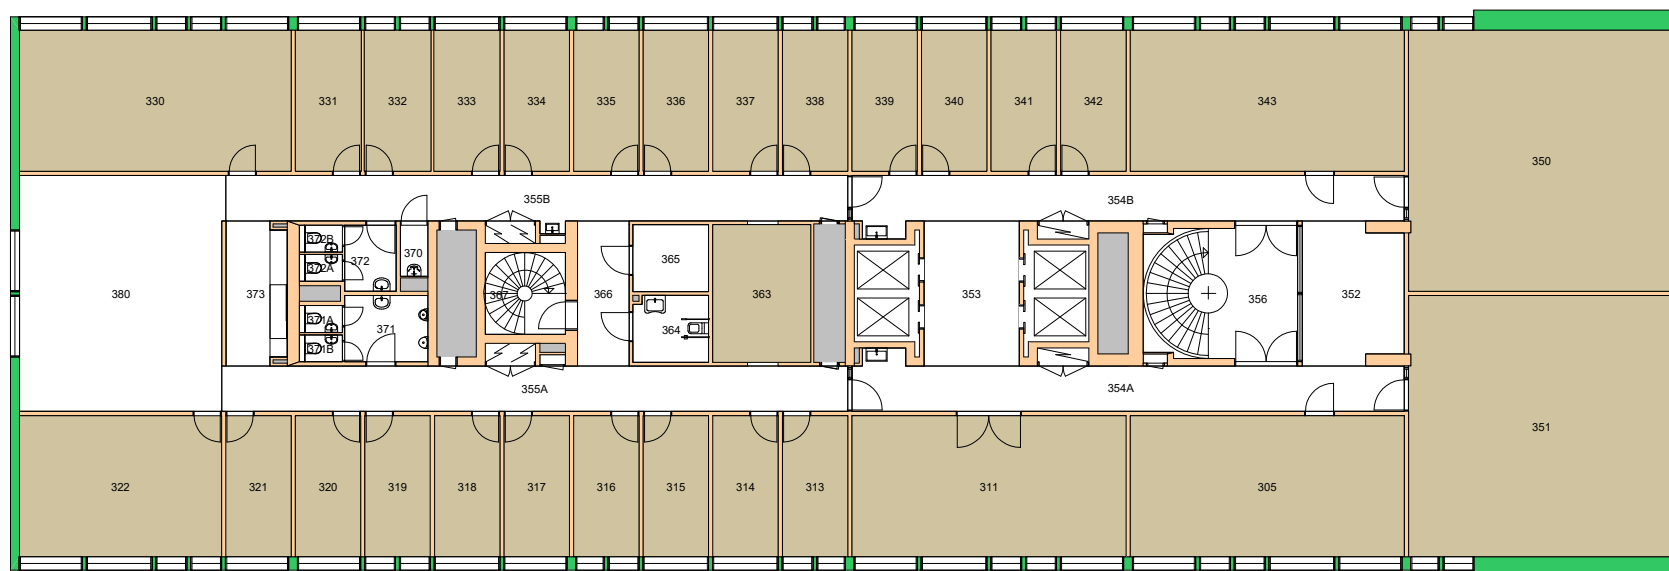

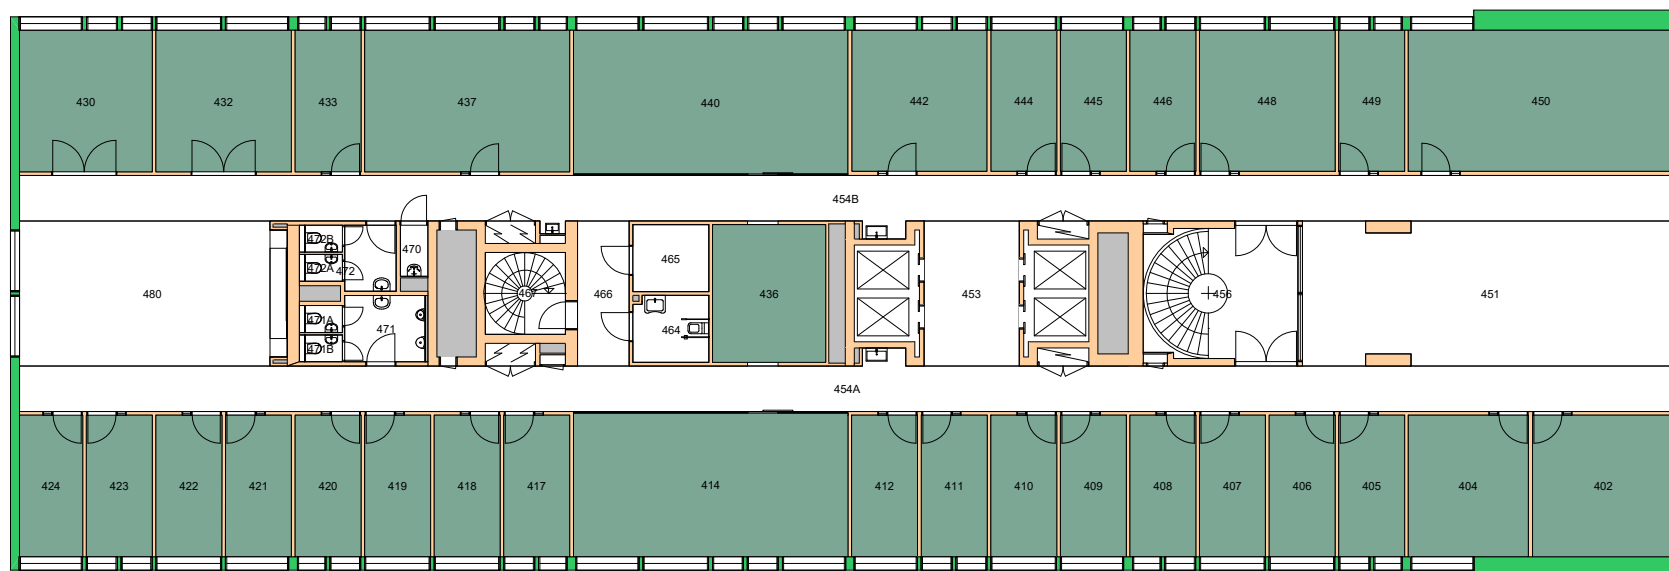

Forvaltningstegning  
Ved ombygging el. må alle mål kontrolleres på stedet



Space Manager Pythagoras AB

UiO : Universitetet i Oslo  
Blindern

BL10


Eilert Sundts hus, blokk B

Etasje: 04

Mål: 1:250 (A4 format)

Dato: 07.12.20

170000 Det samfunnsvitenskapelige fakultet  
170100 Senter for teknologi, innovasjon og kultur

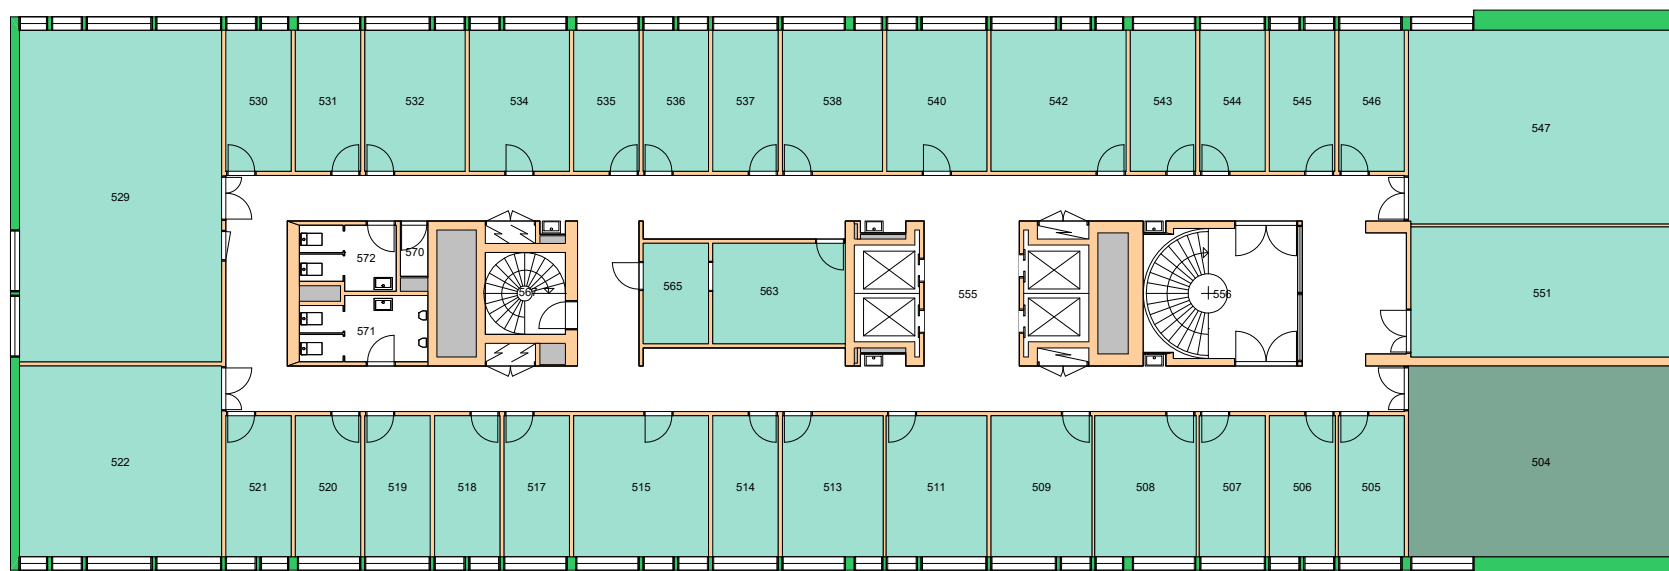

Forvaltningstegning  
Ved ombygging el. må alle mål kontrolleres på stedet



Space Manager Pythagoras AB

UiO : Universitetet i Oslo  
Blindern

BL10


Eilert Sundts hus, blokk B

Etasje: 05

Mål: 1:250 (A4 format)

Dato: 07.12.20



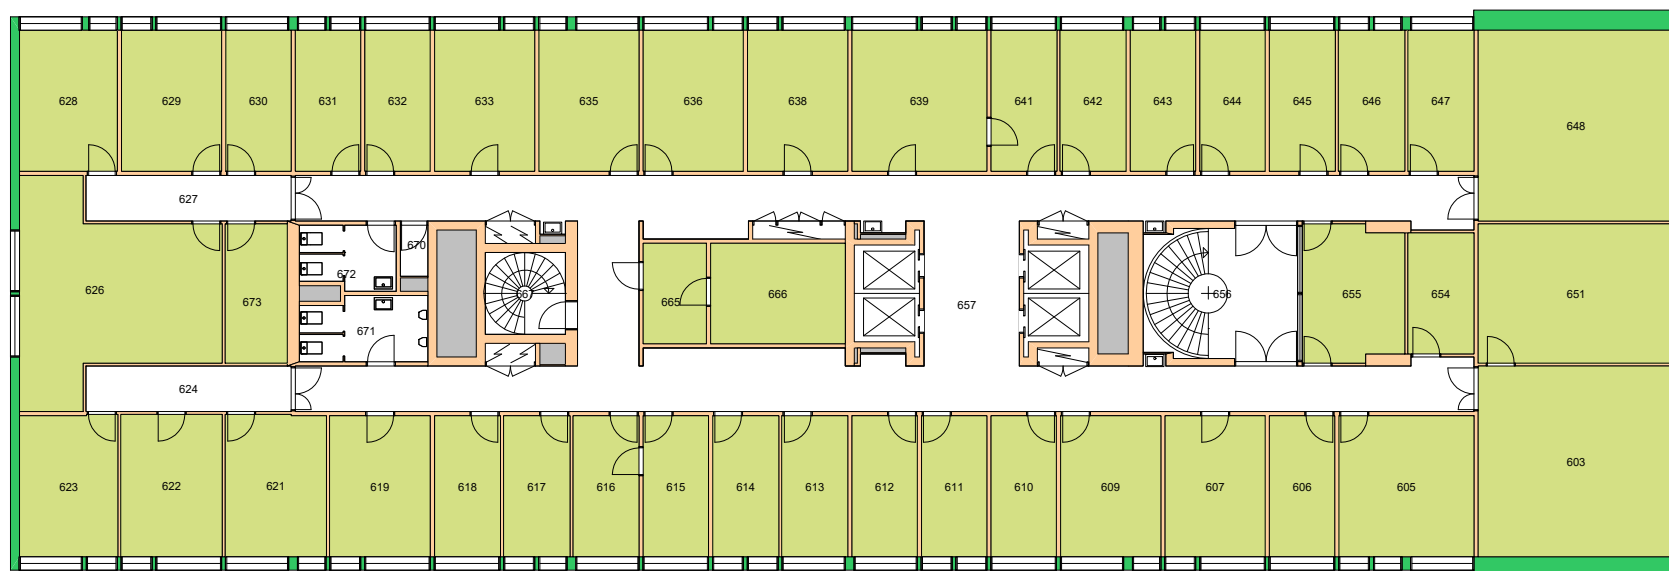

Forvaltningstegning

Ved ombygging el. må alle mål kontrolleres på stedet



Space Manager Pythagoras AB

UiO : Universitetet i Oslo  
Blindern



BL10


Eilert Sundts hus, blokk B

Etasje: 06

Mål: 1:250 (A4 format)

Dato: 07.12.20

170800 Institutt for statsvitenskap   
170900 Sosialantropologisk institutt 

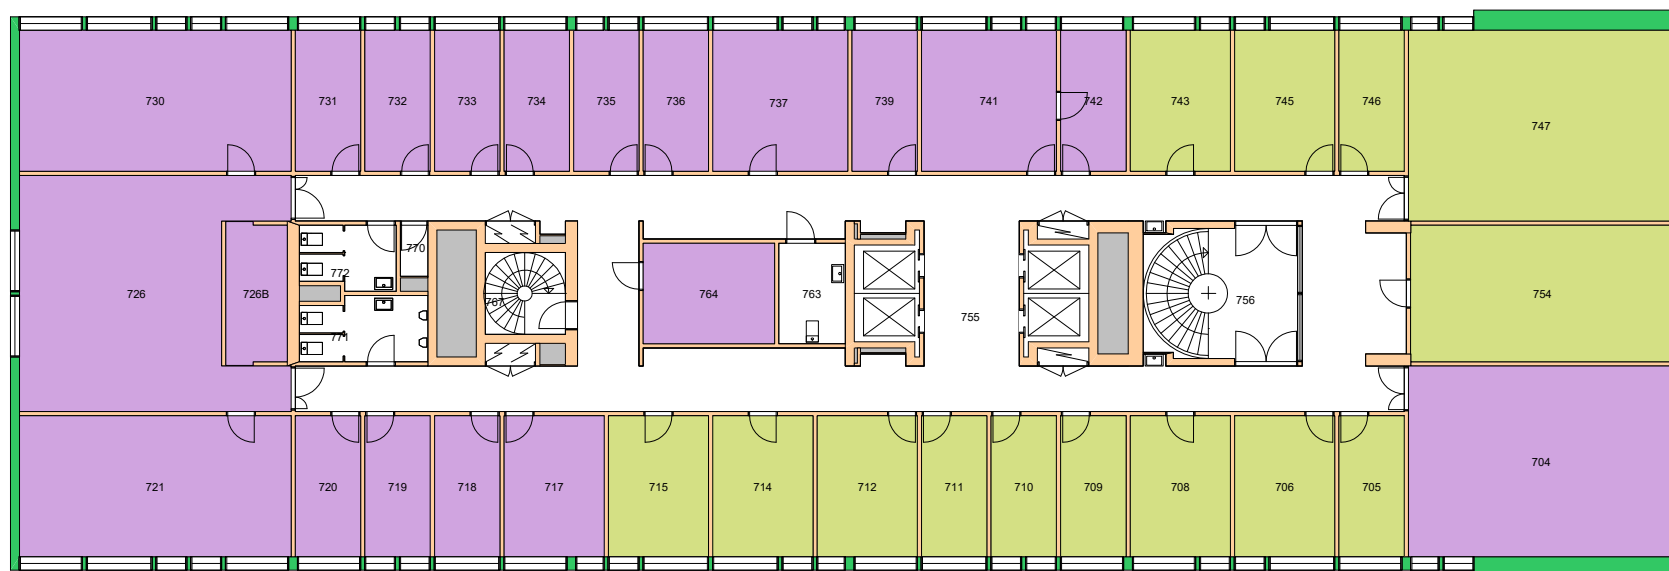

Forvaltningstegning

Ved ombygging el. må alle mål kontrolleres på stedet



Space Manager Pythagoras AB

UiO  **Universitetet i Oslo**  
Blindern


BL10

Eilert Sundts hus, blokk B

Etasje: 07

Mål: 1:250 (A4 format)

Dato: 07.12.20

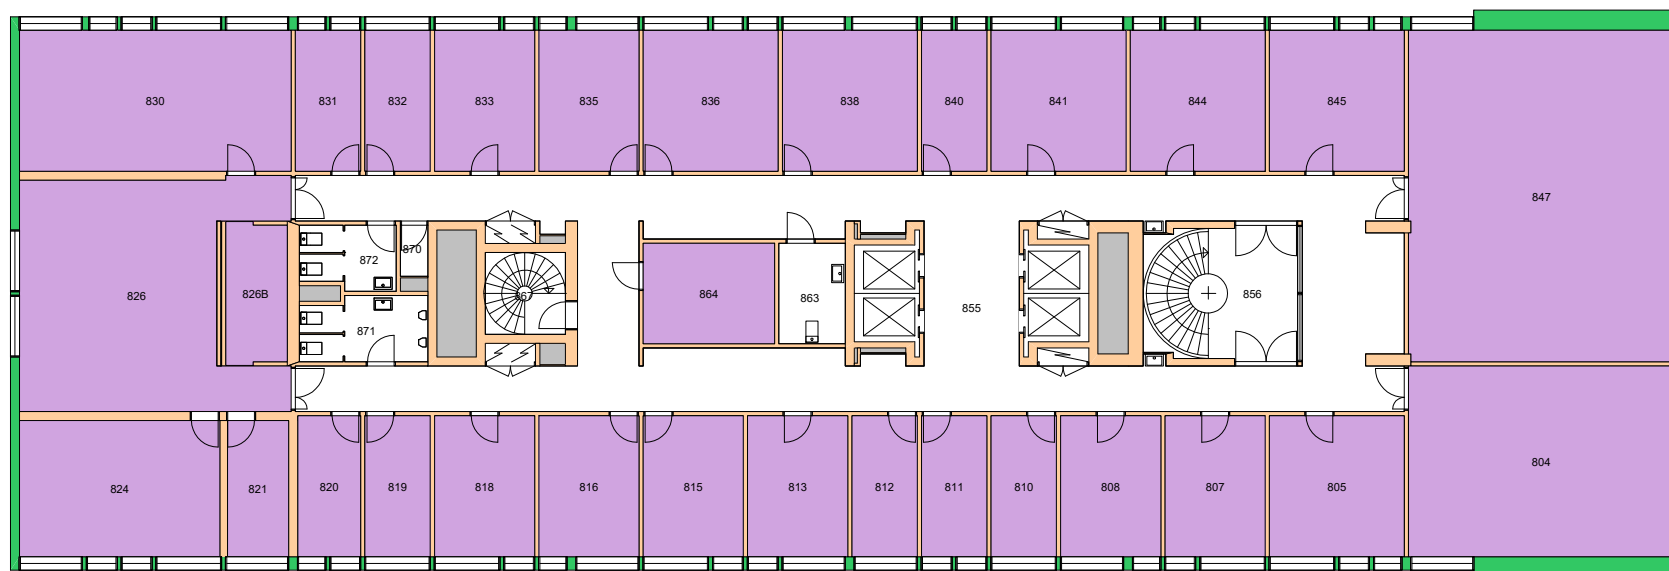

Forvaltningstegning  
Ved ombygging el. må alle mål kontrolleres på stedet



Space Manager Pythagoras AB

UiO : Universitetet i Oslo  
Blindern


BL10

Eilert Sundts hus, blokk B

Etasje: 08

Mål: 1:250 (A4 format)

Dato: 07.12.20

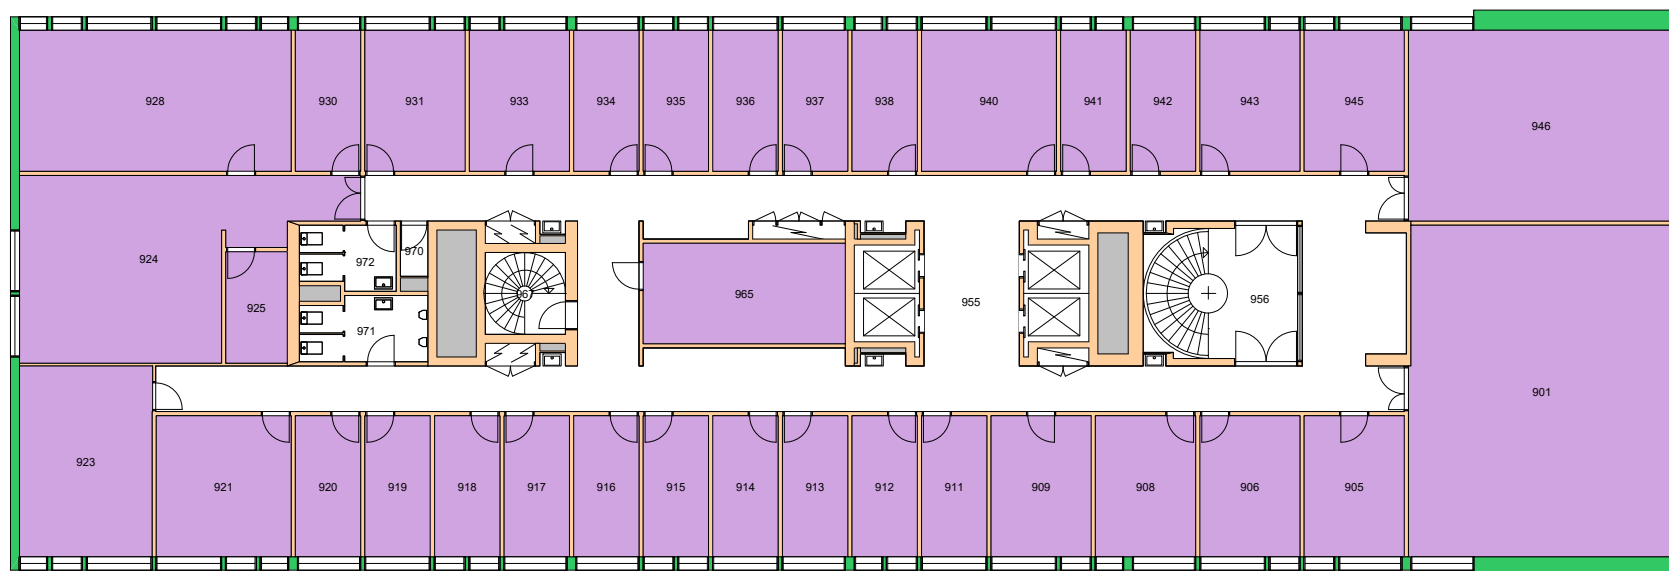

Forvaltningstegning  
Ved ombygging el. må alle mål kontrolleres på stedet



Space Manager Pythagoras AB

UiO : Universitetet i Oslo  
Blindern

BL10

Eilert Sundts hus, blokk B


Etasje: 09

Mål: 1:250 (A4 format)

Dato: 07.12.20

# Brukerenhet

- 170000 Det samfunnsvitenskapelige fakultet
- 170600 Økonomisk institutt
- 170800 Institutt for statsvitenskap

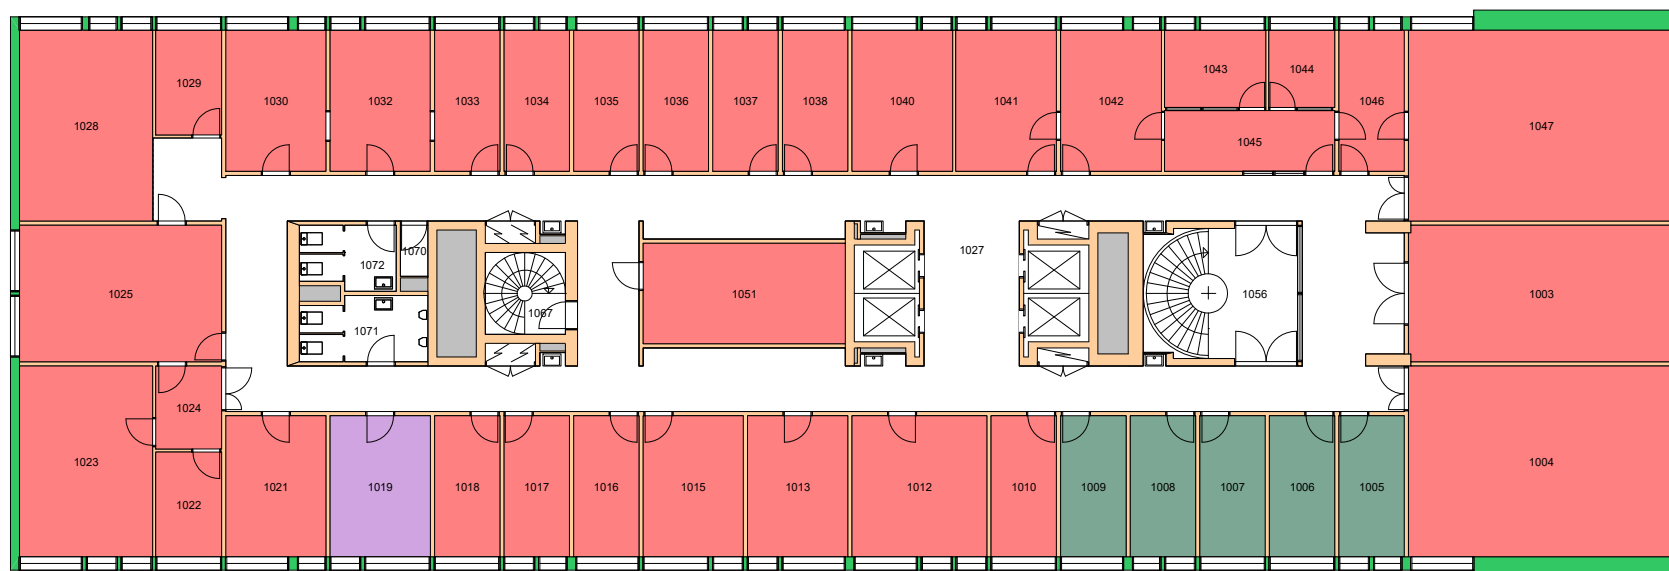


Forvaltningstegning  
Ved ombygging el. må alle mål kontrolleres på stedet



Space Manager Pythagoras AB

UiO : Universitetet i Oslo  
Blindern  
Eilert Sundts hus, blokk B  
Etasje: 10  
Mål: 1:250 (A4 format)  
Dato: 07.12.20

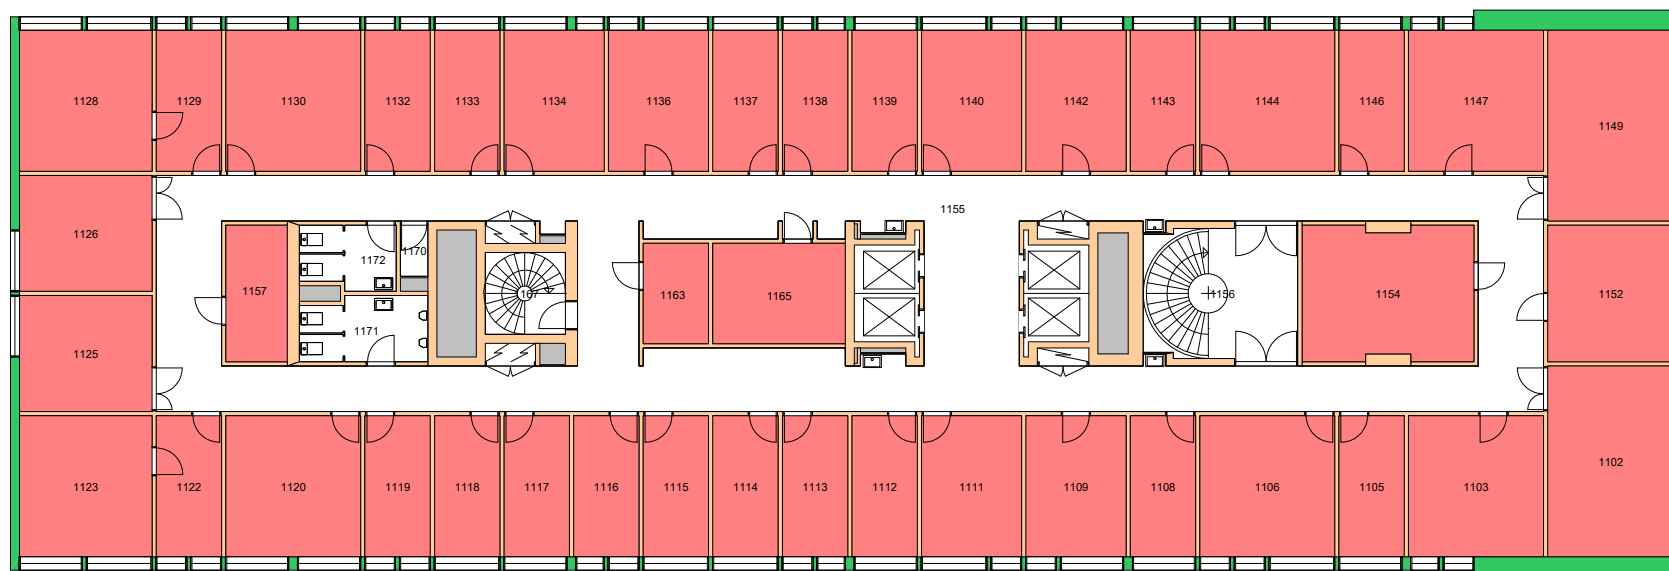

Forvaltningstegning  
Ved ombygging el. må alle mål kontrolleres på stedet



Space Manager Pythagoras AB

UiO **Universitetet i Oslo**  
Blindern


BL10

Eilert Sundts hus, blokk B

Etasje: 11

Mål: 1:250 (A4 format)

Dato: 07.12.20

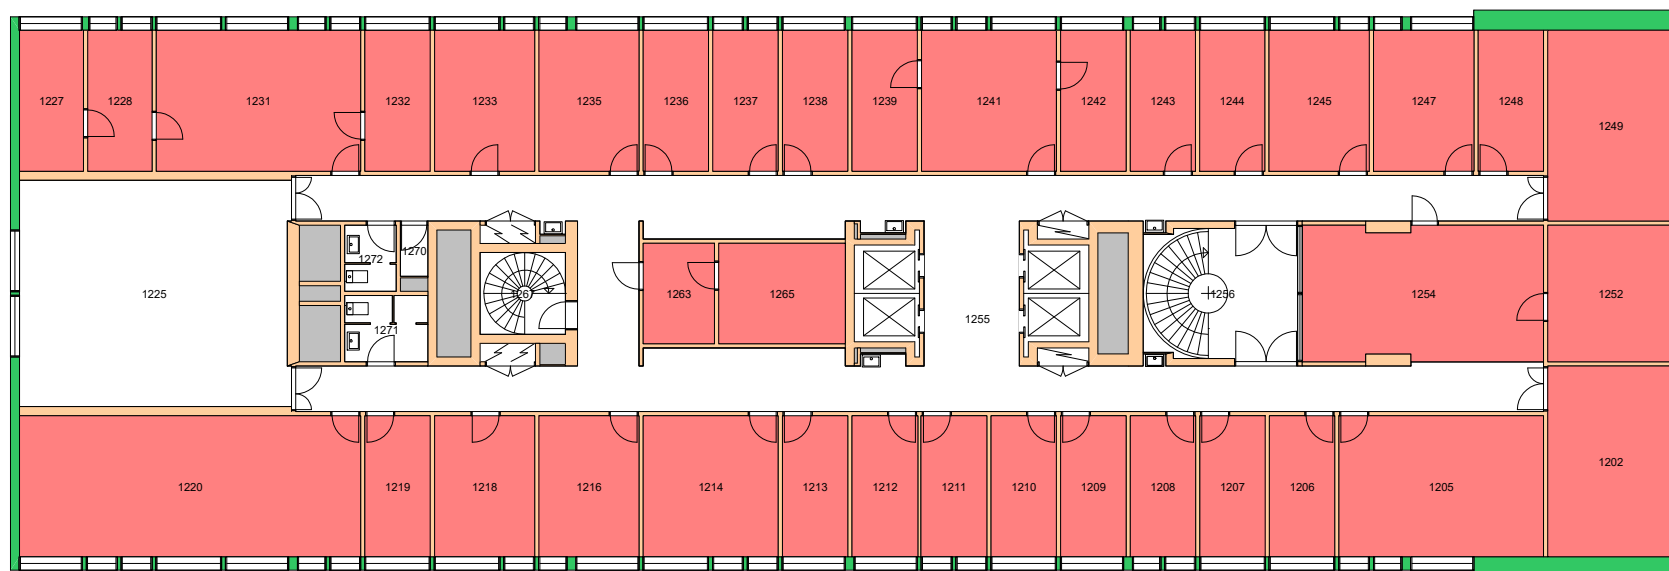

Forvaltningstegning  
Ved ombygging el. må alle mål kontrolleres på stedet



Space Manager Pythagoras AB

UiO : Universitetet i Oslo  
Blindern


BL10

Eilert Sundts hus, blokk B

Etasje: 12

Mål: 1:250 (A4 format)


Dato: 07.12.20

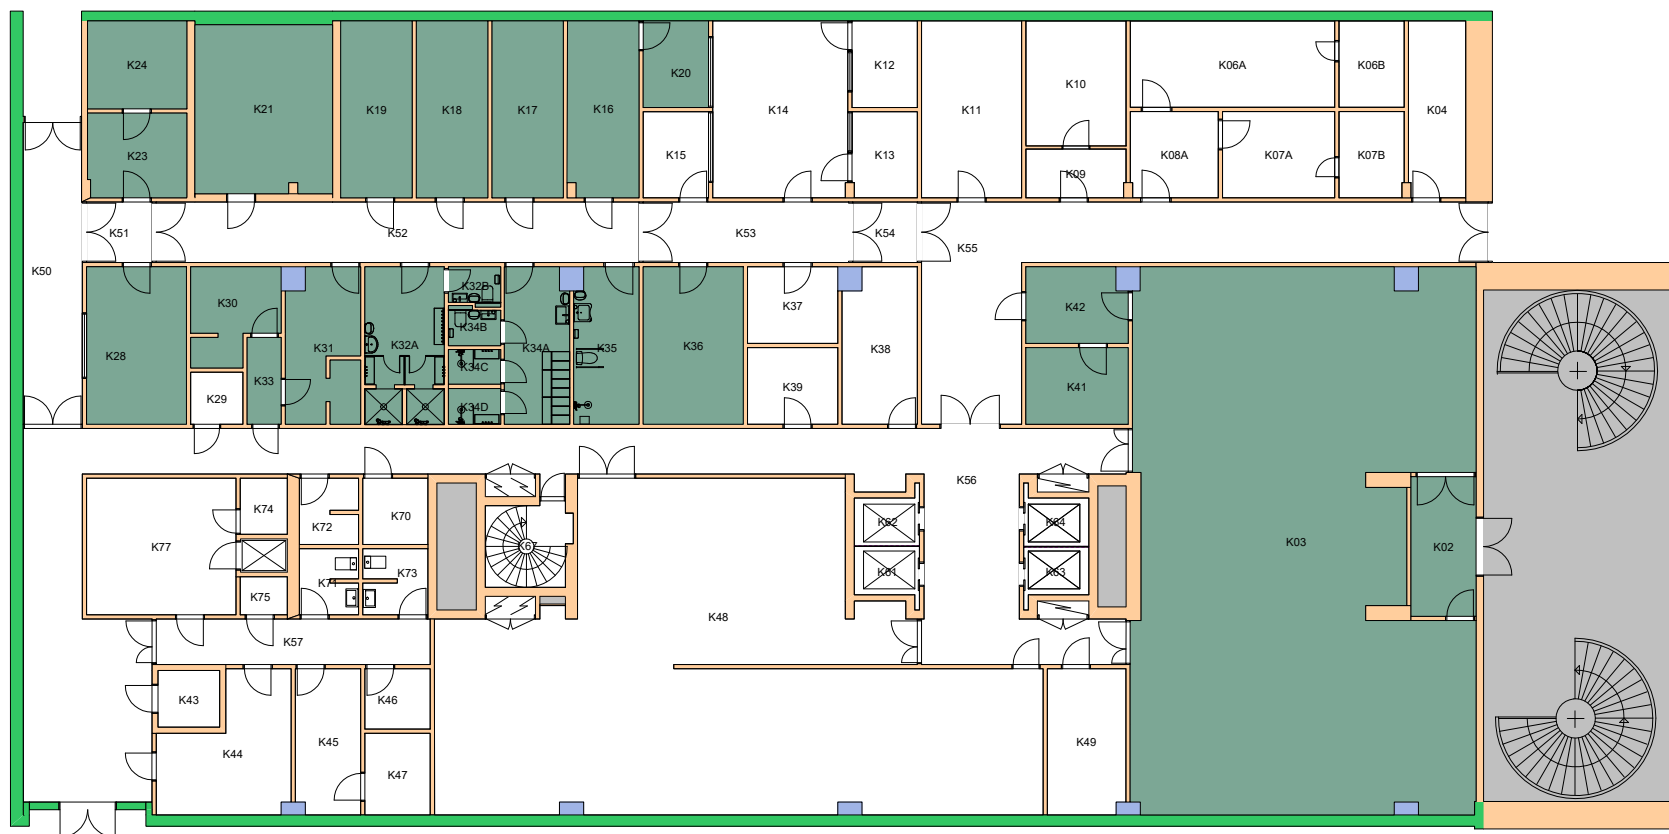

Forvaltningstegning  
Ved ombygging el. må alle mål kontrolleres på stedet





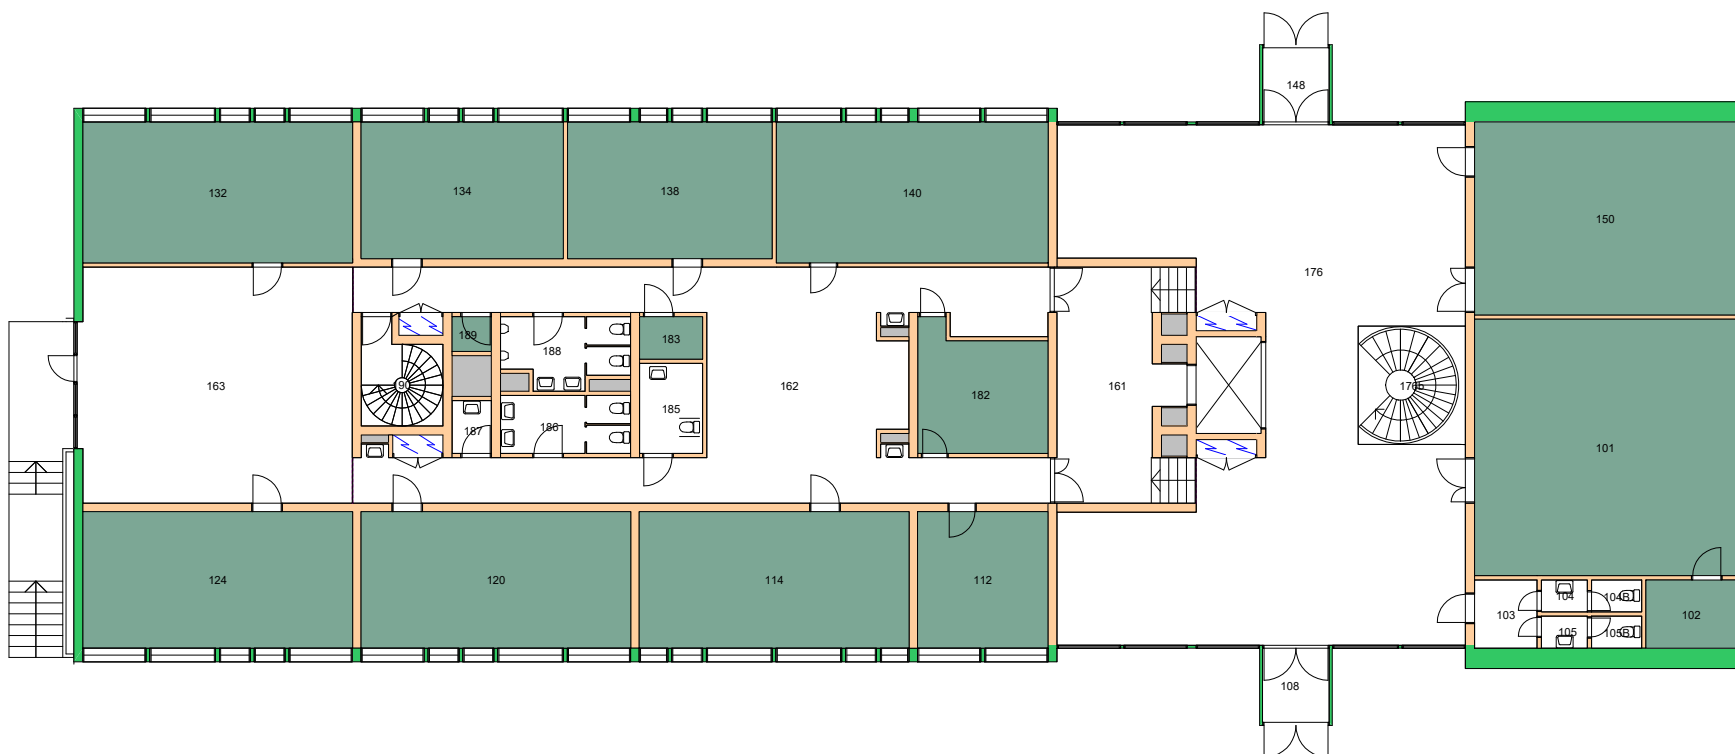

Forvaltningstegning  
Ved ombygging el. må alle mål kontrolleres på stedet



Space Manager Pythagoras AB

UiO : Universitetet i Oslo  
Blindern

BL11

Harriet Holters hus


Etasje: 01

Mål: 1:250 (A4 format)

Dato: 07.12.20

# Brukerenhet

- 170000 Det samfunnsvitenskapelige fakultet
- 170100 Senter for teknologi, innovasjon og kultur
- 170700 Institutt for sosiologi og samfunnsgeografi

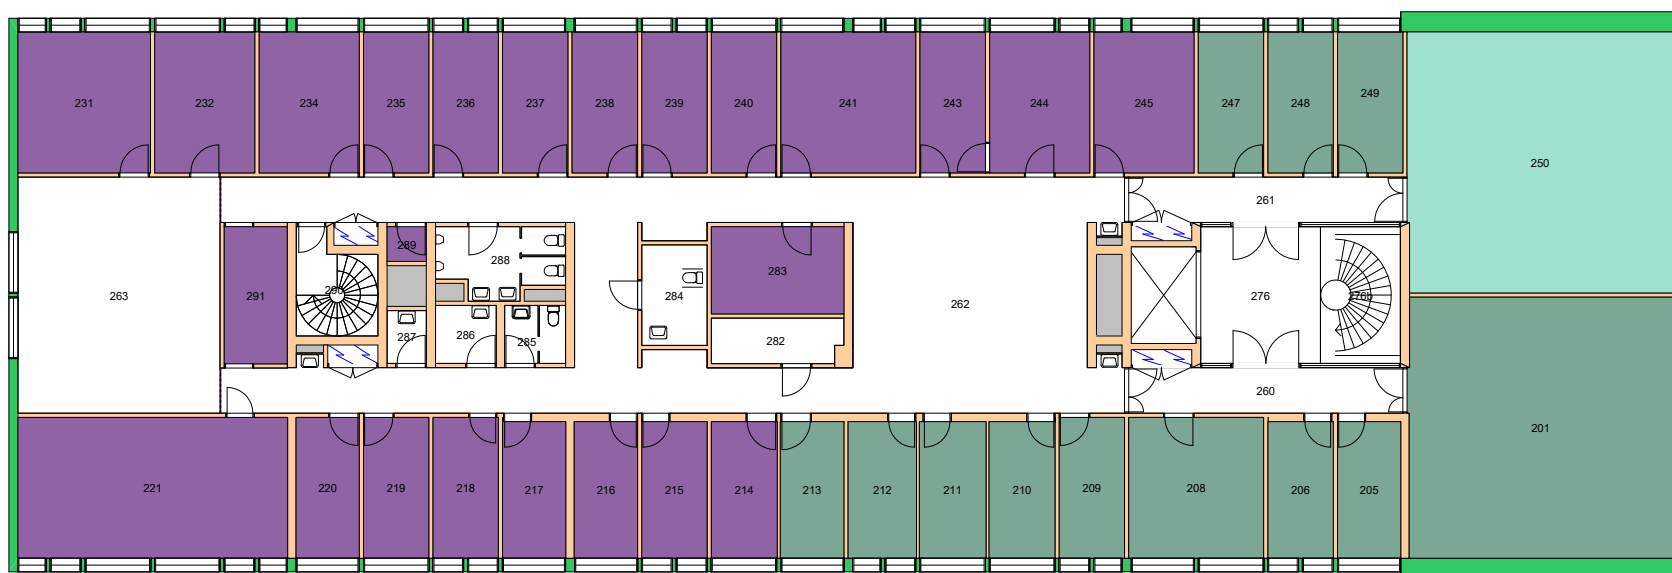


Forvaltningstegning  
Ved ombygging el. må alle mål kontrolleres på stedet



UiO : Universitetet i Oslo  
Blindern  
BL11  
Harriet Holters hus  
Etasje: 02  
Mål: 1:250 (A4 format)  
Dato: 07.12.20

# Brukerenhet

170000 Det samfunnsvitenskapelige fakultet  
170700 Institutt for sosiologi og samfunnsgeografi

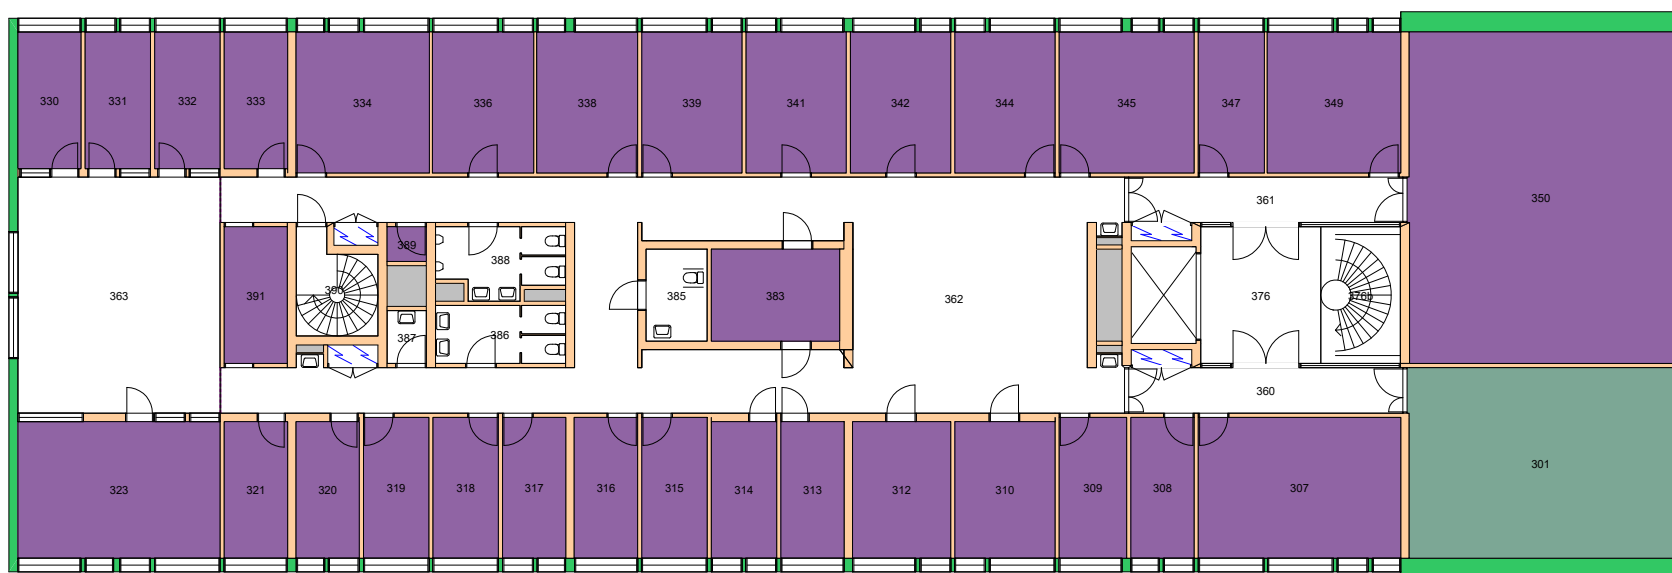


Forvaltningstegning  
Ved ombygging el. må alle mål kontrolleres på stedet



Space Manager Pythagoras AB

UiO : Universitetet i Oslo  
Blindern  
BL11  
Harriet Holters hus  
Etasje: 03  
Mål: 1:250 (A4 format)  
Dato: 07.12.20

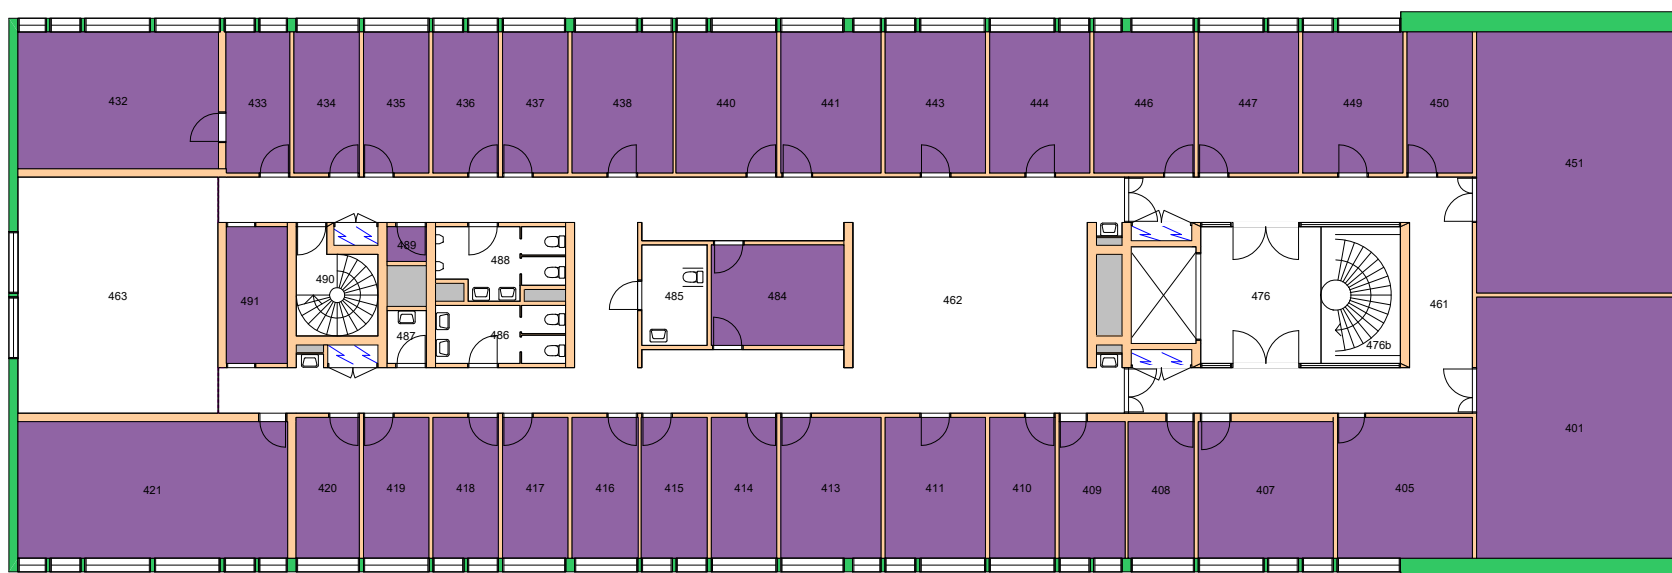

Forvaltningstegning  
Ved ombygging el. må alle mål kontrolleres på stedet



Space Manager Pythagoras AB

UiO : Universitetet i Oslo  
Blindern


BL11

Harriet Holters hus

Etasje: 04

Mål: 1:250 (A4 format)

Dato: 07.12.20

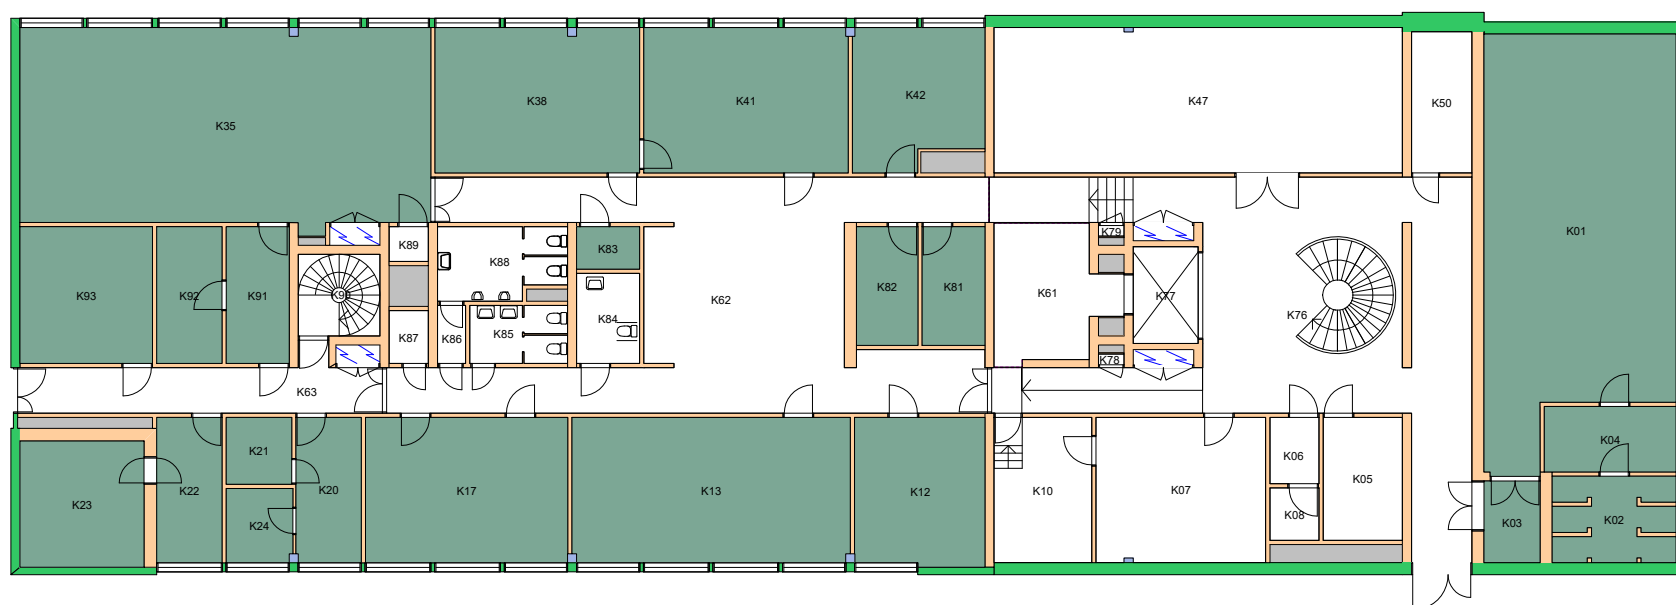

Forvaltningstegning  
Ved ombygging el. må alle mål kontrolleres på stedet



Space Manager Pythagoras AB

UiO : Universitetet i Oslo  
Blindern


BL11

Harriet Holters hus

Etasje: KJ

Mål: 1:250 (A4 format)

Dato: 07.12.20

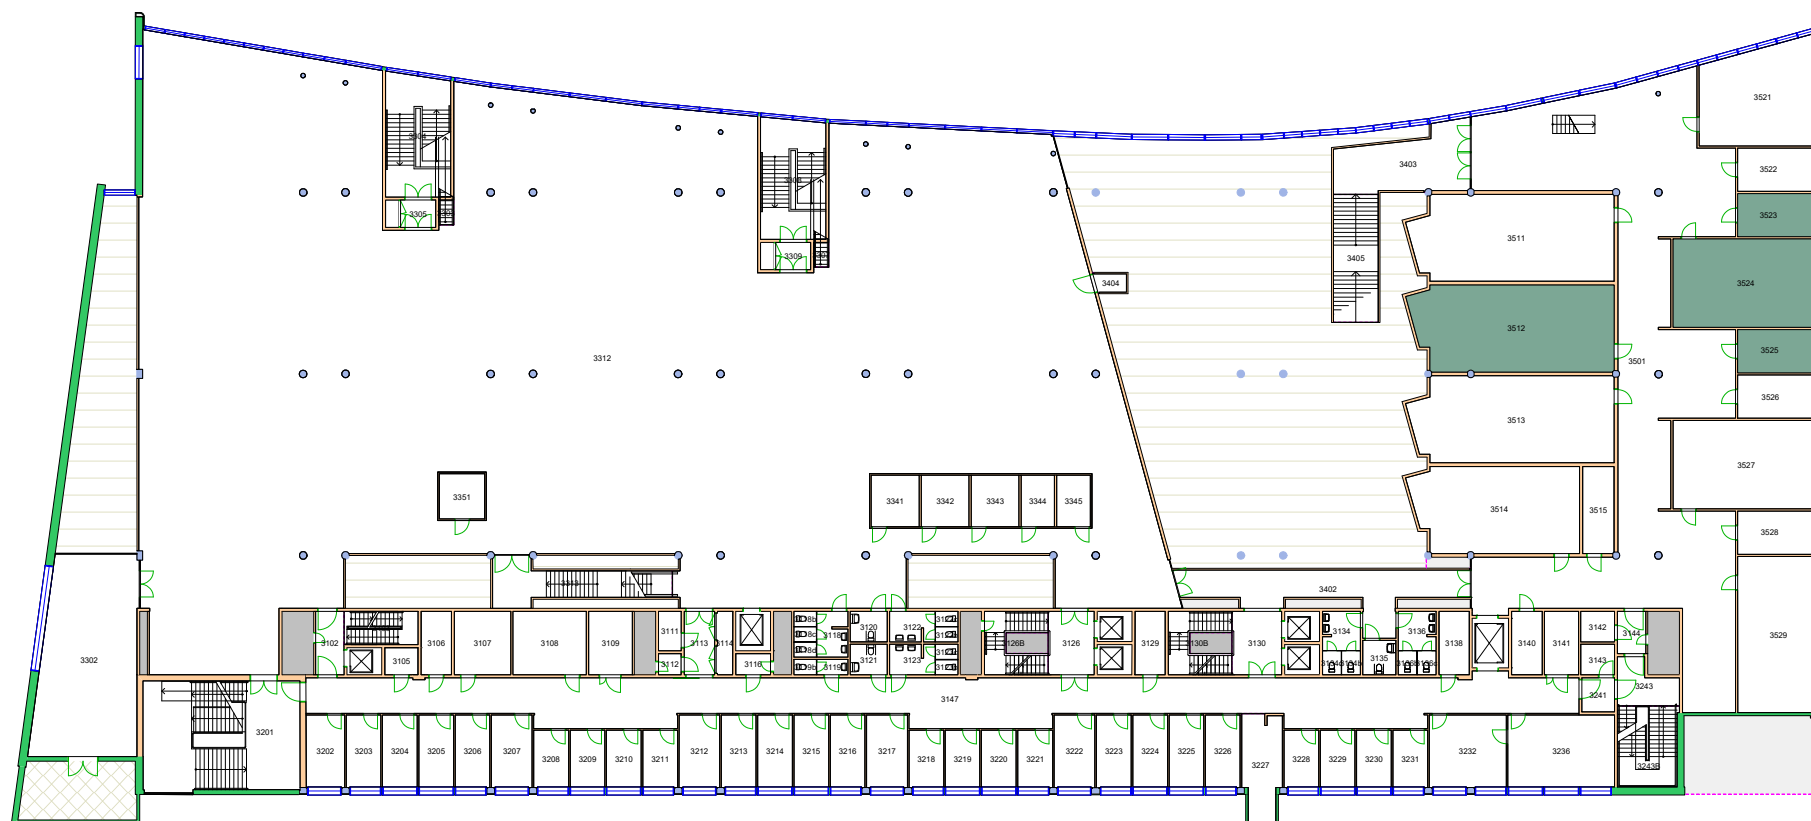

Forvaltningstegning  
Ved ombygging el. må alle mål kontrolleres på stedet



Space Manager Pythagoras AB

UiO : Universitetet i Oslo  
Blindern

BL27


Georg Sverdrups hus


Etasje: 03


Mål: 1:500 (A4 format)

Dato: 07.12.20


## Brukerenhet

170000 Det samfunnsvitenskapelige fakultet 

170500 Psykologisk institutt 

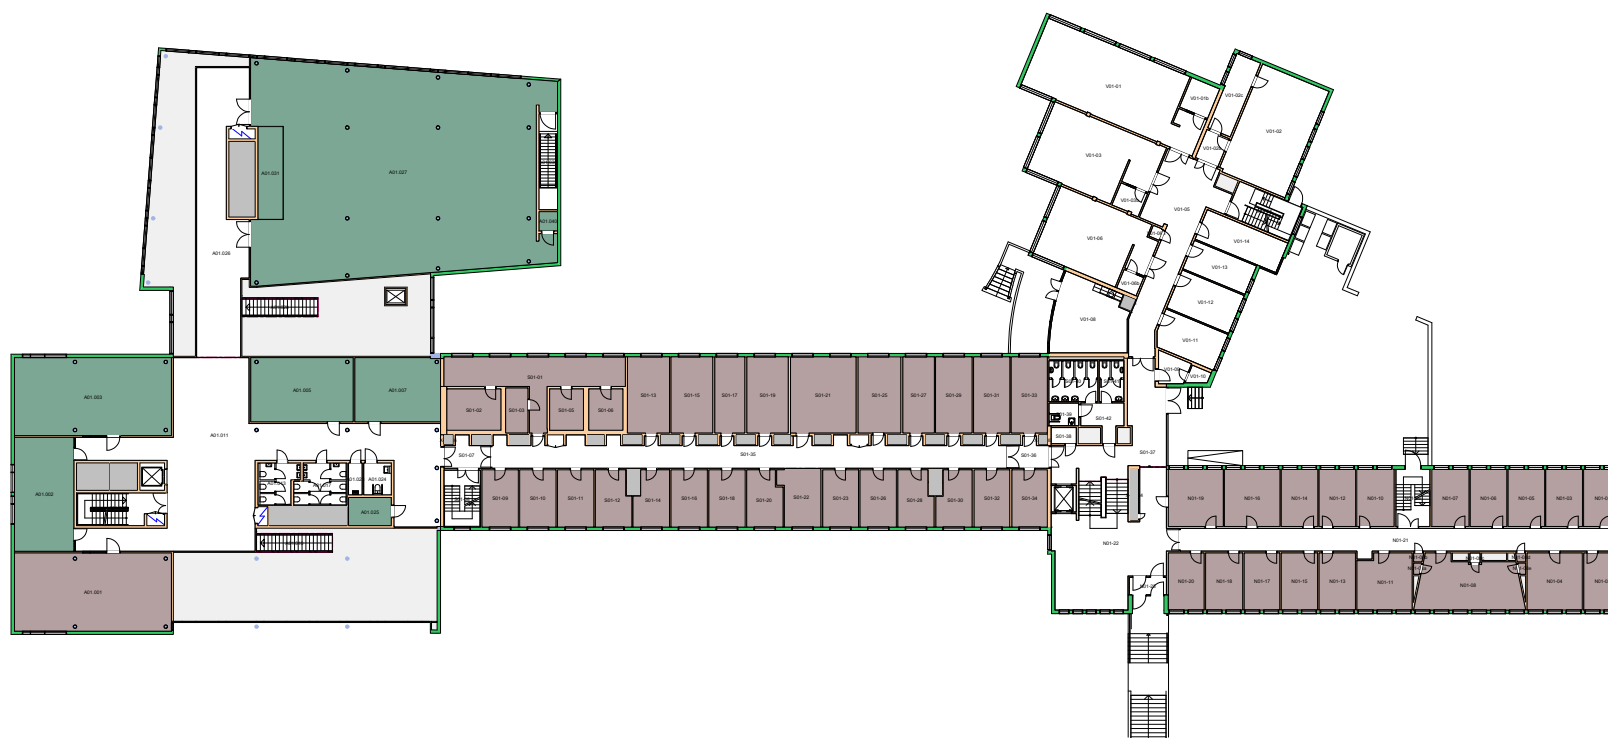


**Forvaltningstegning**  
Ved ombygging el. må alle mål kontrolleres på stedet

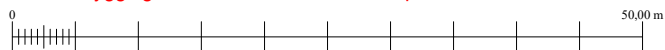


Space Manager Pythagoras AB

Uio : Universitet i Oslo  
Gaustad  
GA09  
Harald Schjelderups hus  
Etasje: 01  
Mål: 1:600 (A4 format)  
Dato: 07.12.20

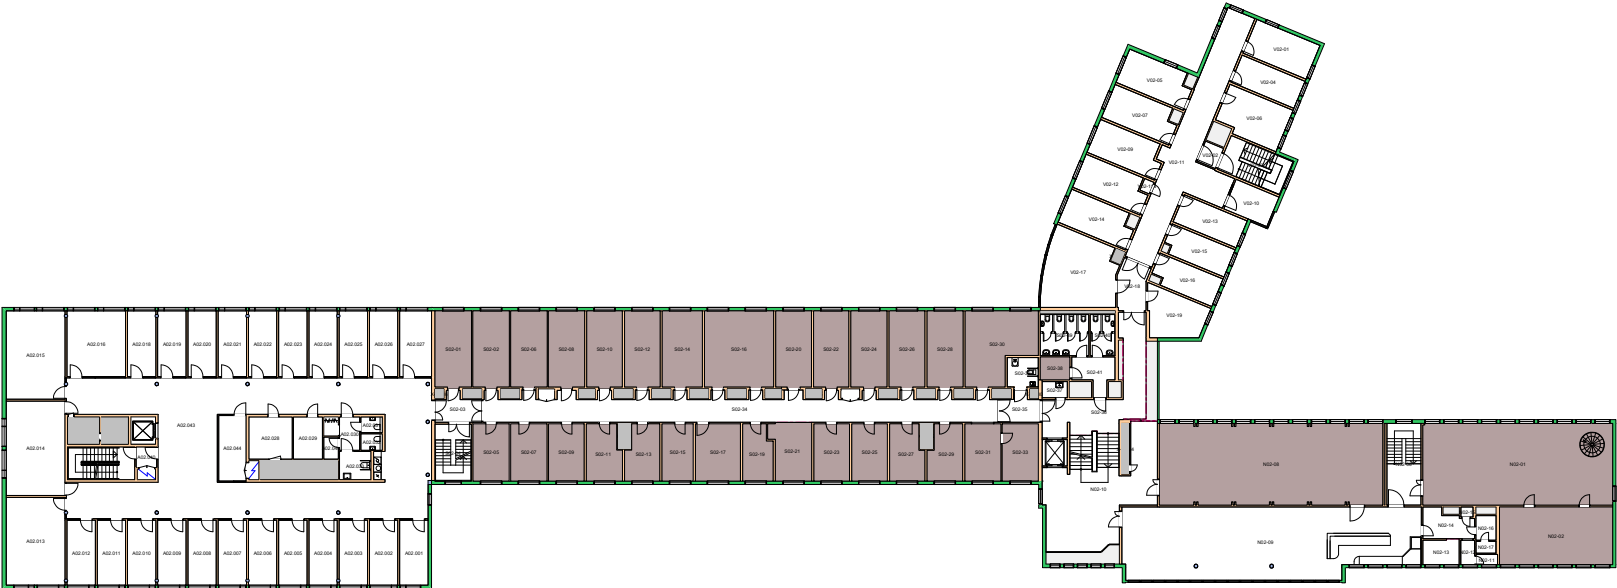


Forvaltningstegning  
Ved ombygging el. må alle mål kontrolleres på stedet

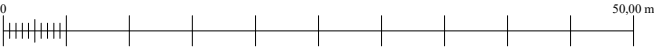


Space Manager Pythagoras AB

UiO : Universitetet i Oslo  
Gaustad  
GA09  
Harald Schjelderups hus  
Etasje: 02  
Mål: 1:600 (A4 format)  
Dato: 07.12.20



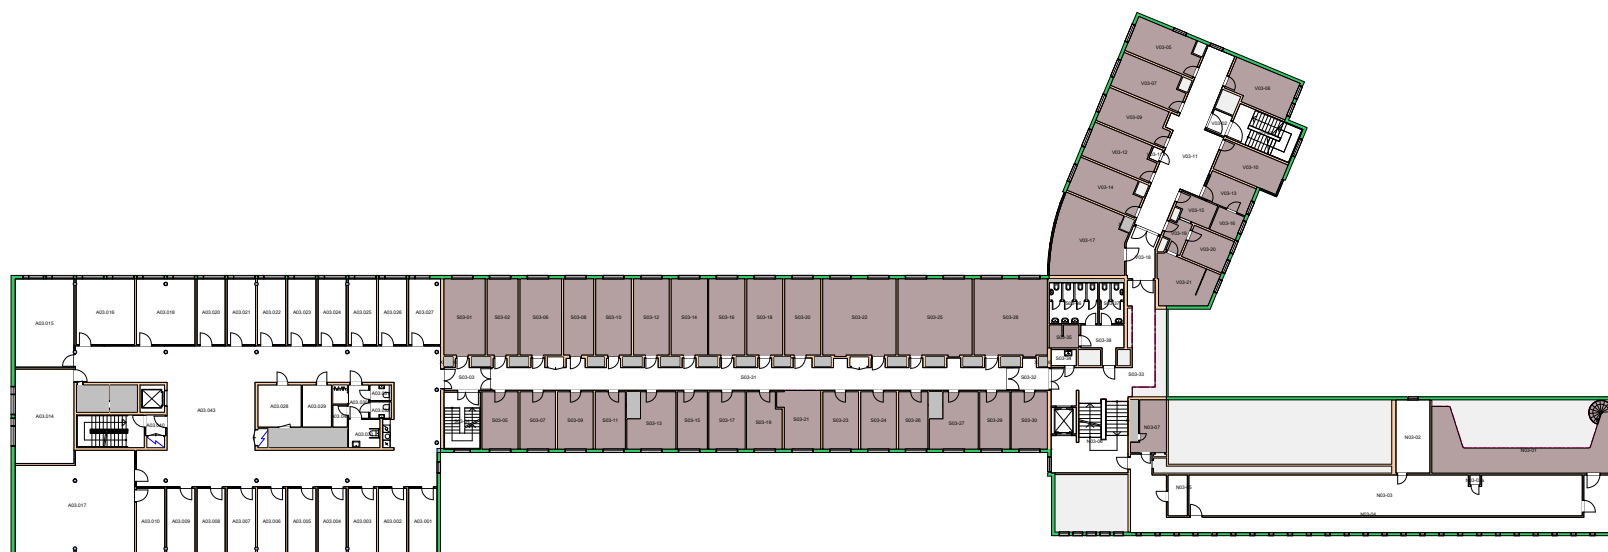

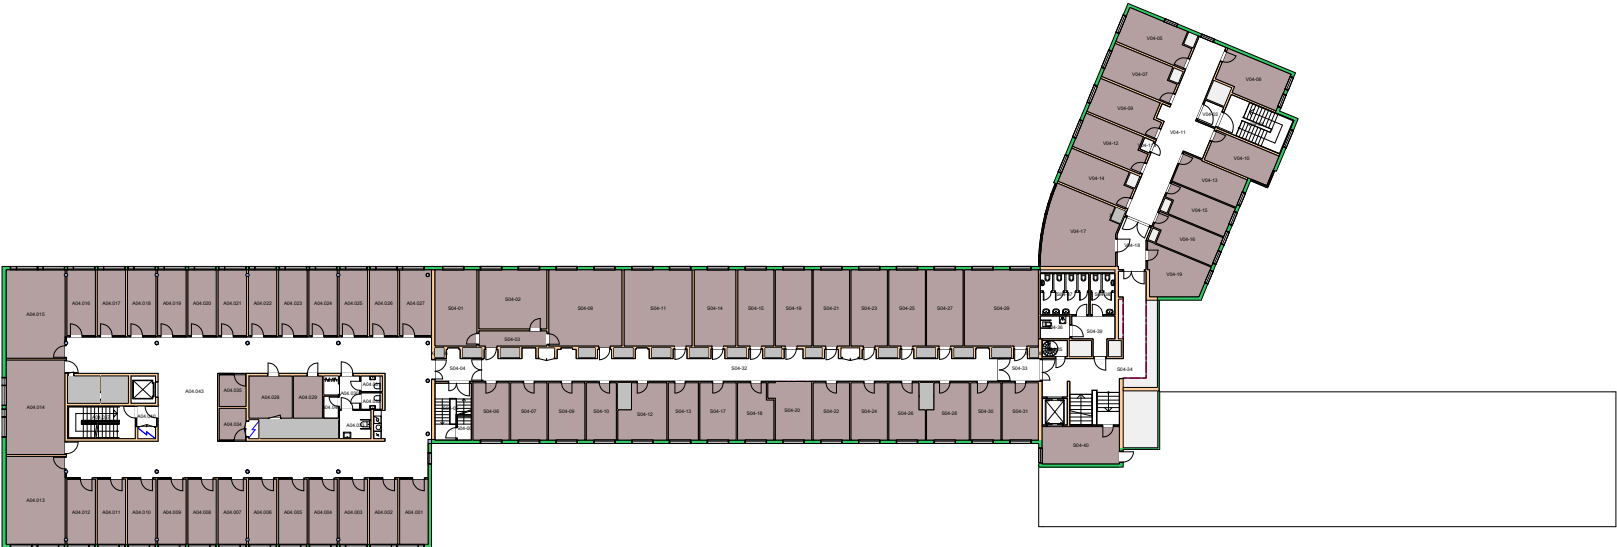



Forvaltningstegning  
Ved ombygging el. må alle mål kontrolleres på stedet




Space Manager Pythagoras AB


## Brukerenhet

170000 Det samfunnsvitenskapelige fakultet 

170500 Psykologisk institutt 

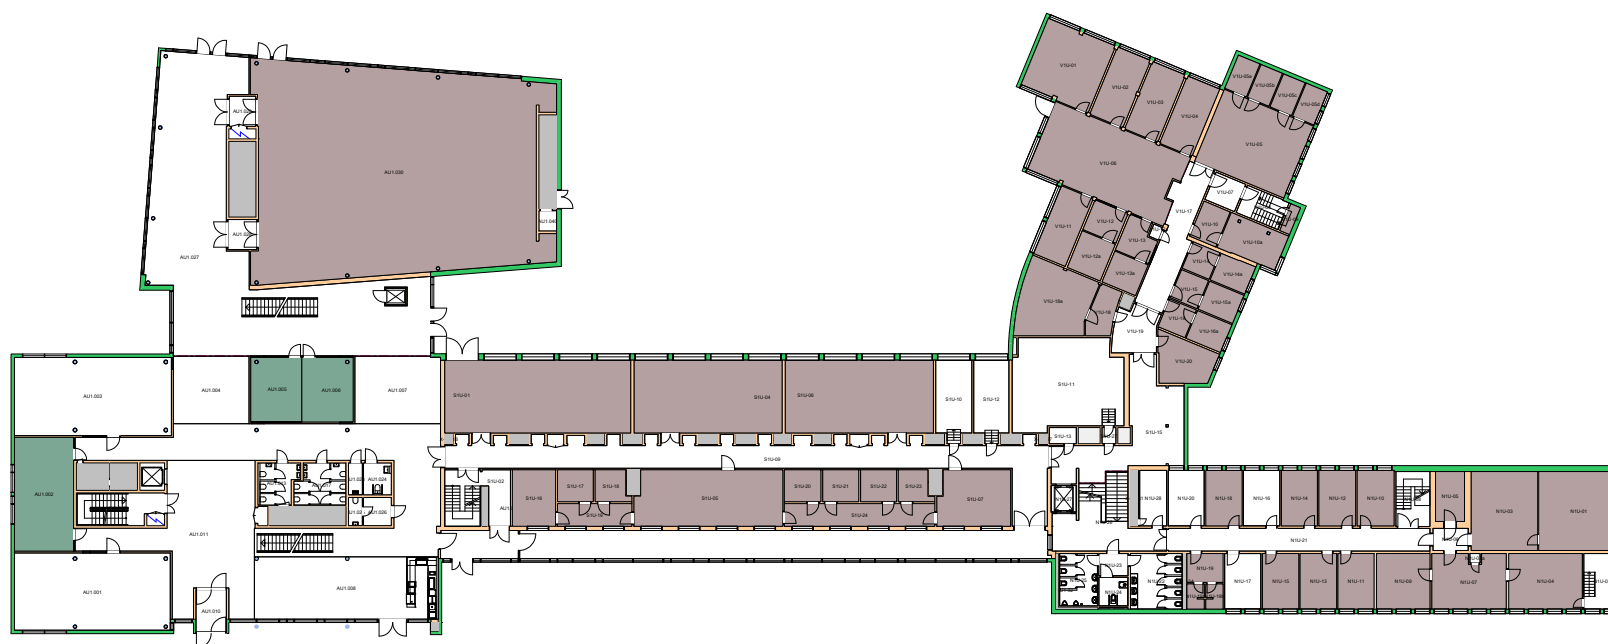


**Forvaltningstegning**  
Ved ombygging el. må alle mål kontrolleres på stedet

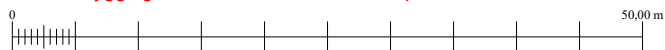


Space Manager Pythagoras AB

Uio : Universitetet i Oslo  
Gaustad  
GA09  
Harald Schjelderups hus  
Etasje: U1  
Mål: 1:600 (A4 format)  
Dato: 07.12.20

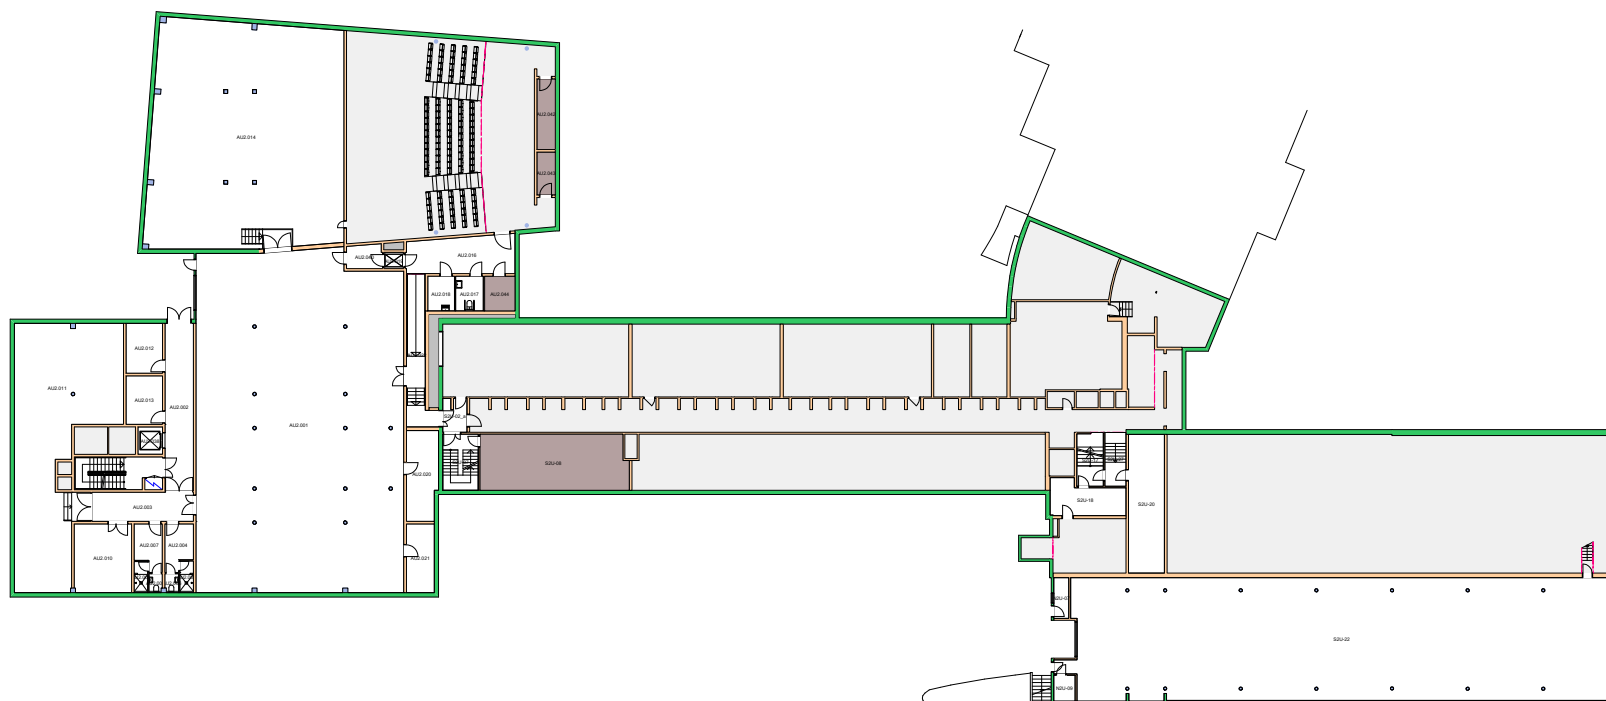

Space Manager Pythagoras AB

GA09  
Harald Schjelderups hus  
Etasje: U2  
Mål: 1:600 (A4 format)  
Dato: 07.12.20

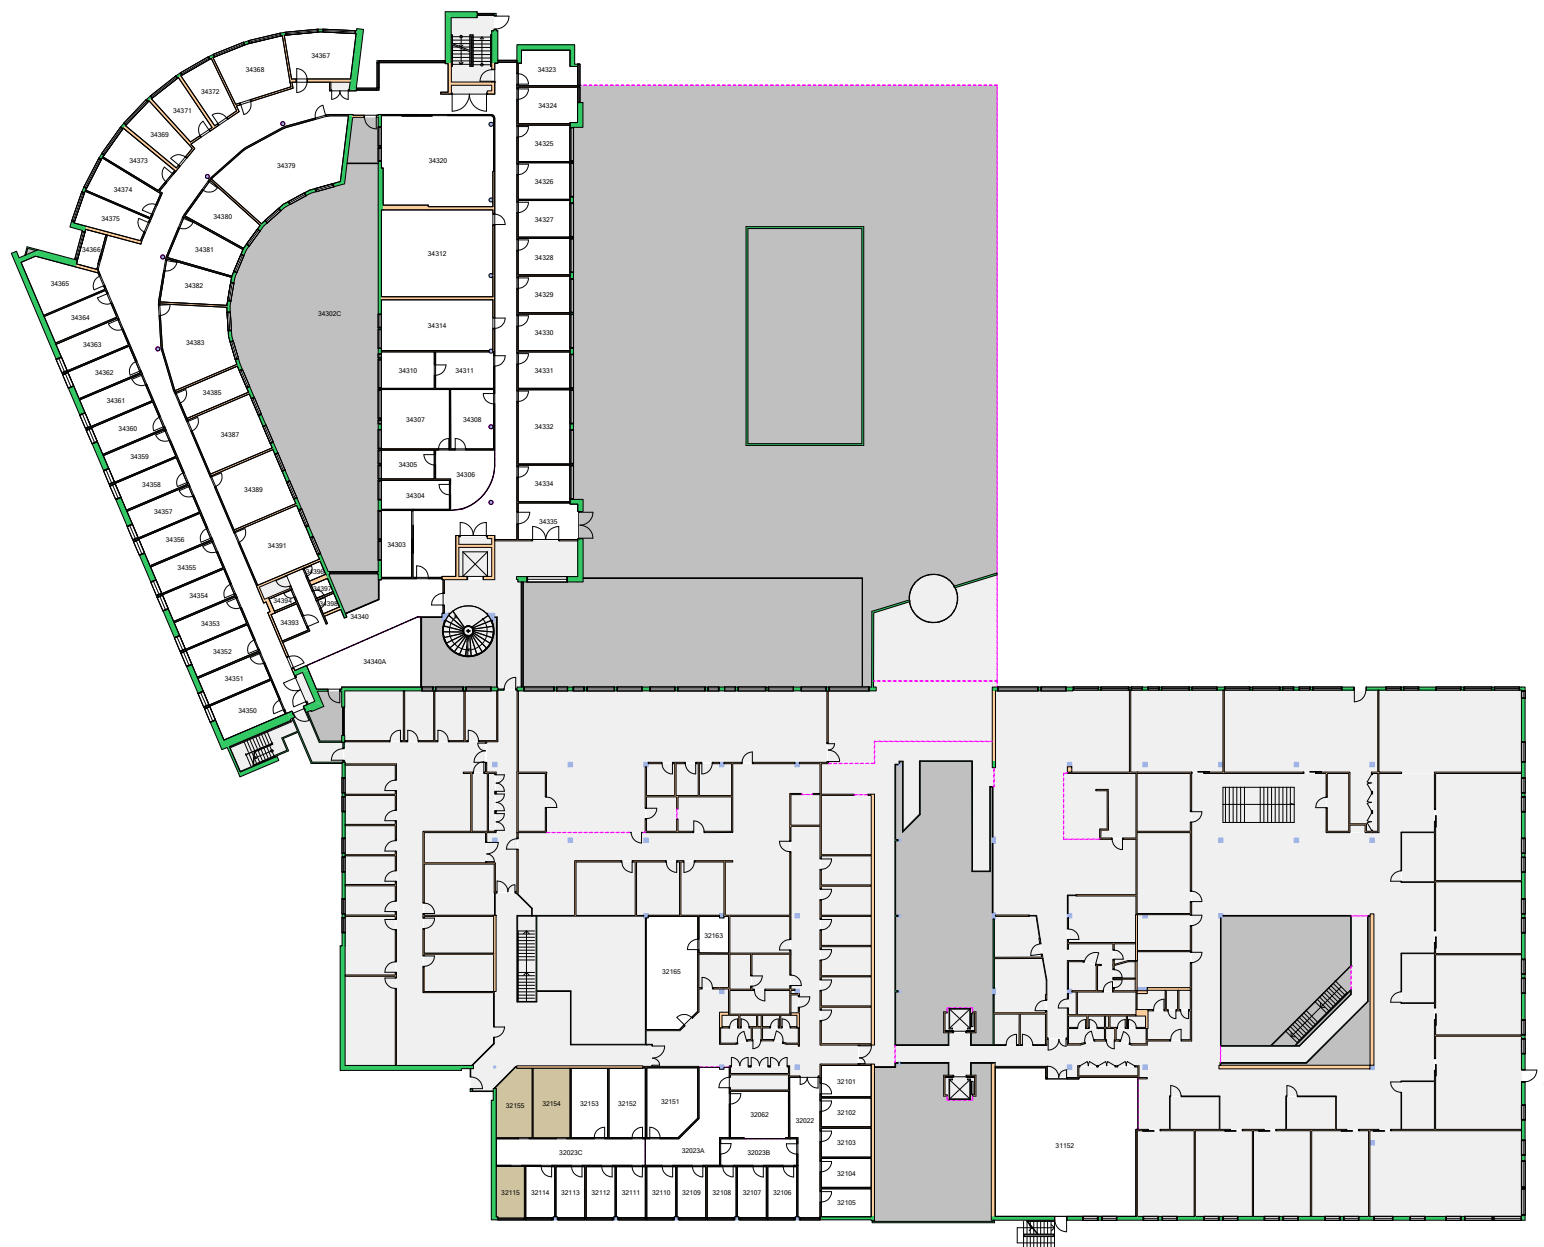

Forvaltningstegning  
Ved ombygging el. må alle mål kontrolleres på stedet



Space Manager Pythagoras AB

UiO : Universitetet i Oslo

Gaustad


GA11

Forskningsparken

Etasje: 01

Mål: 1:600 (A4 format)

Dato: 07.12.20

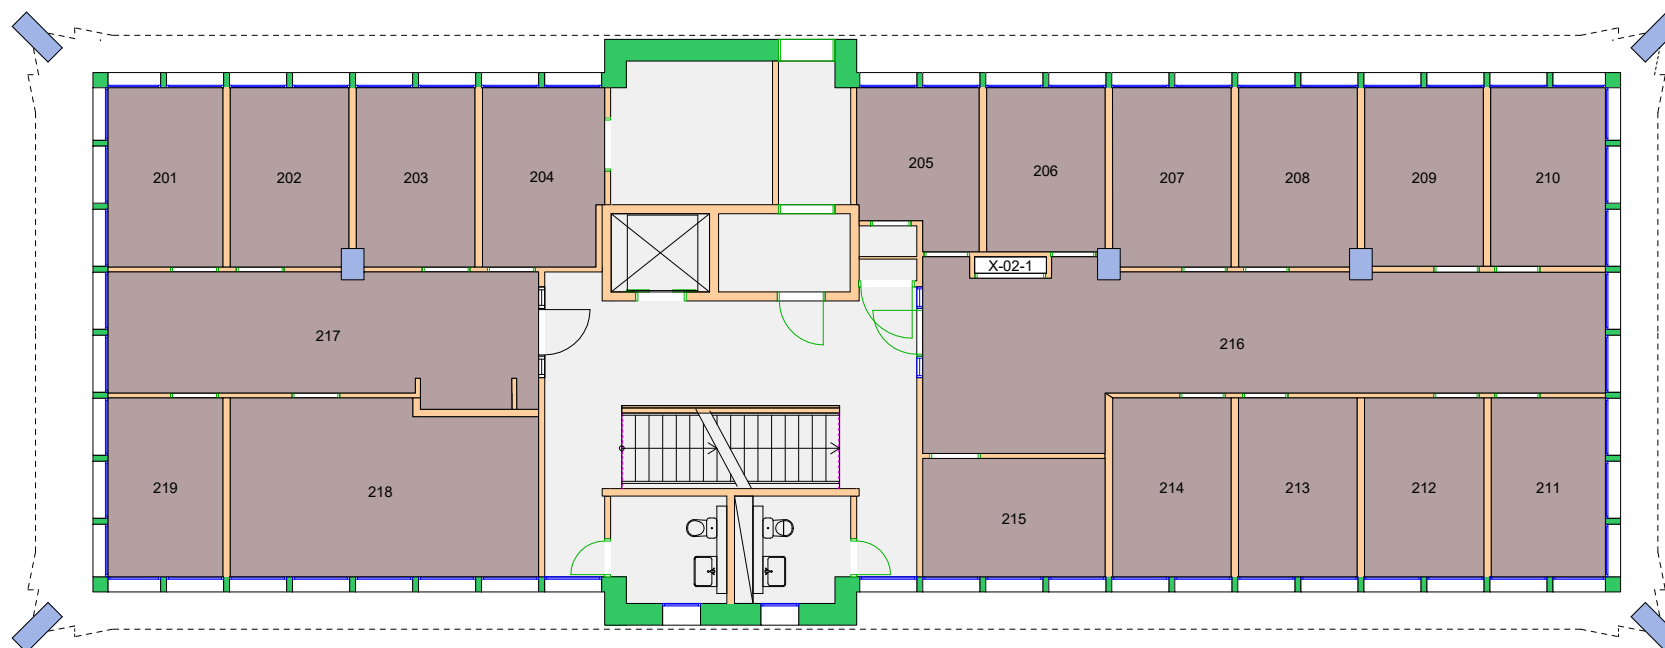

Forvaltningstegning  
Ved ombygging el. må alle mål kontrolleres på stedet



Space Manager Pythagoras AB

UiO : Universitetet i Oslo  
Gaustad


GA14

Forskningsveien 3B

Etasje: 02

Mål: 1:150 (A4 format)

Dato: 07.12.20

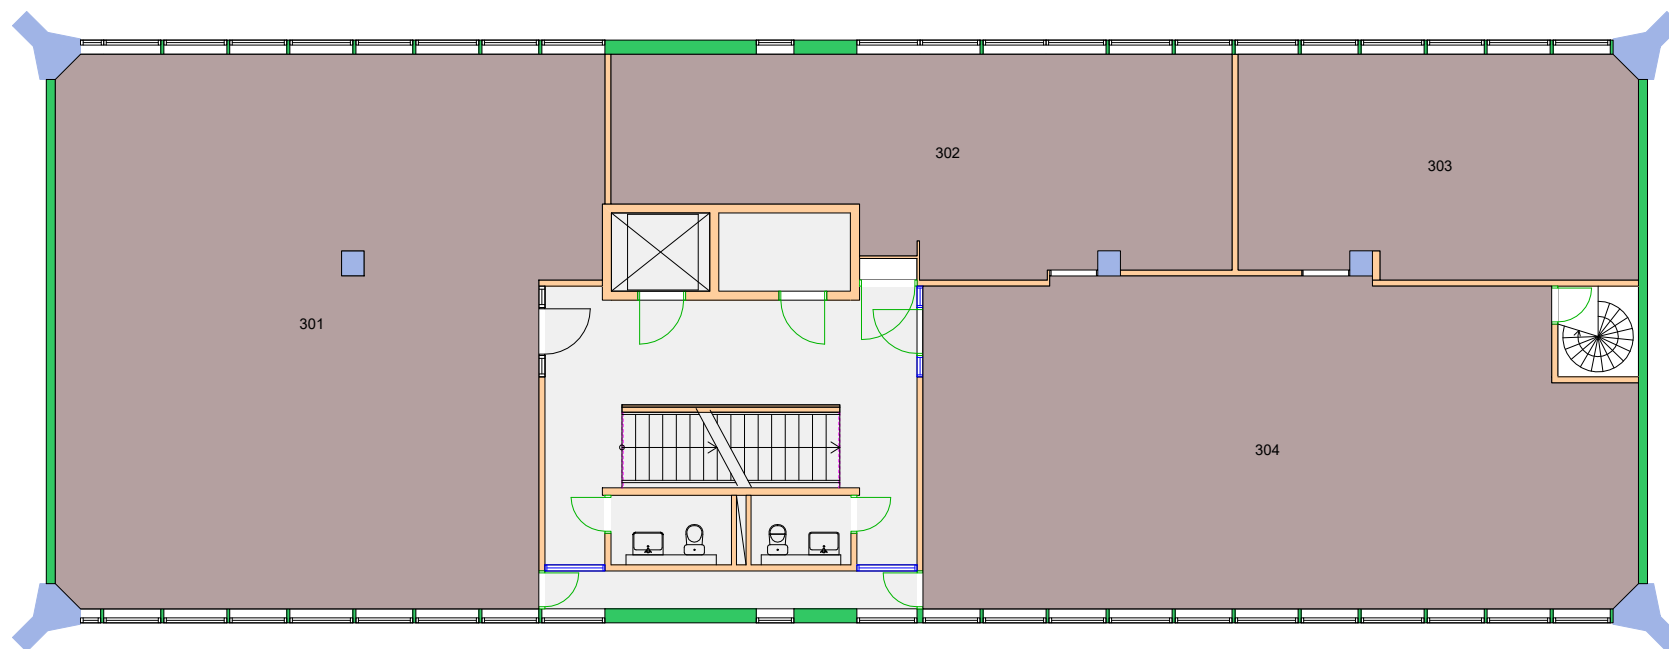

Forvaltningstegning

Ved ombygging el. må alle mål kontrolleres på stedet



Space Manager Pythagoras AB

UiO • Universitetet i Oslo  
Gaustad


GA14

Forskningsveien 3B

Etasje: 03

Mål: 1:150 (A4 format)

Dato: 07.12.20

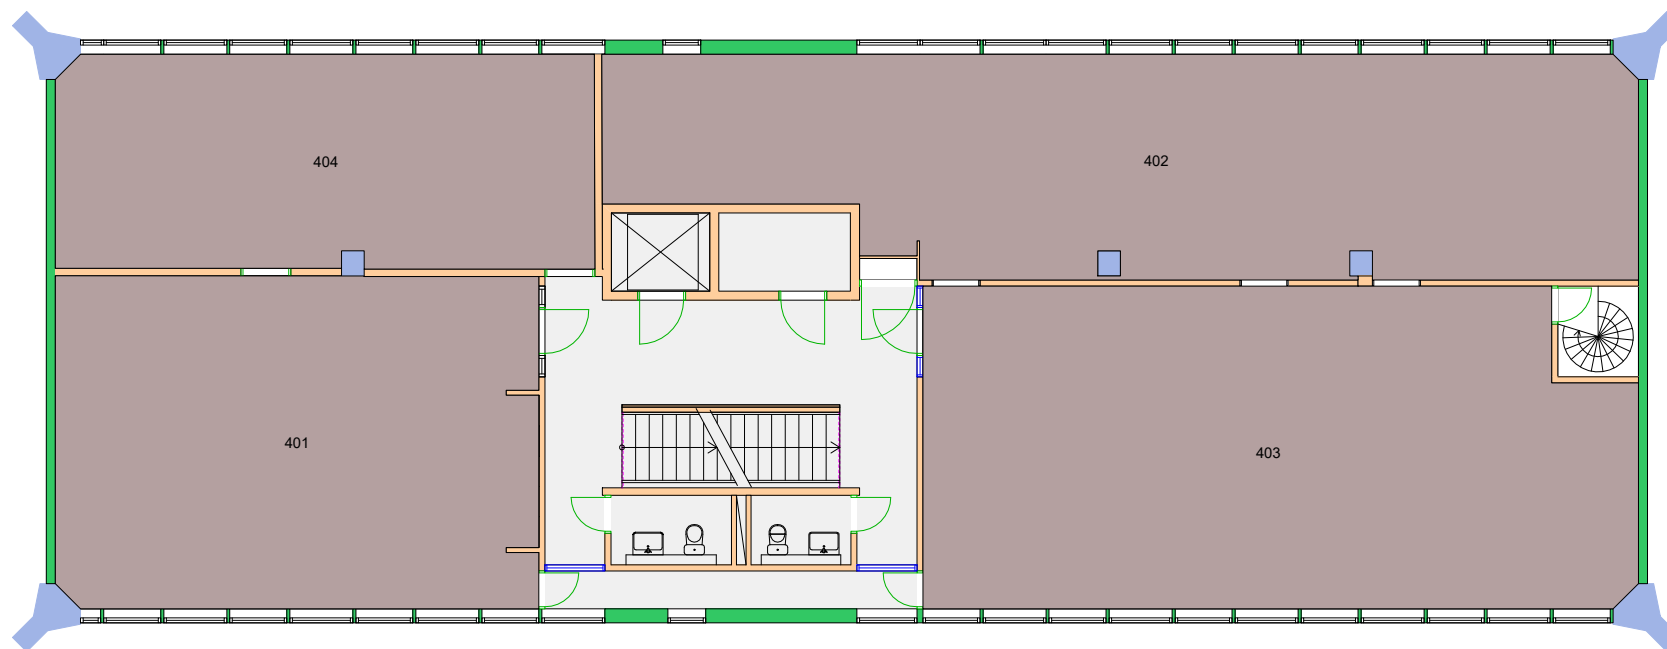

Forvaltningstegning

Ved ombygging el. må alle mål kontrolleres på stedet



Space Manager Pythagoras AB

UiO • Universitetet i Oslo  
Gaustad

GA14


Forskningsveien 3B

Etasje: 04


Mål: 1:150 (A4 format)

Dato: 07.12.20



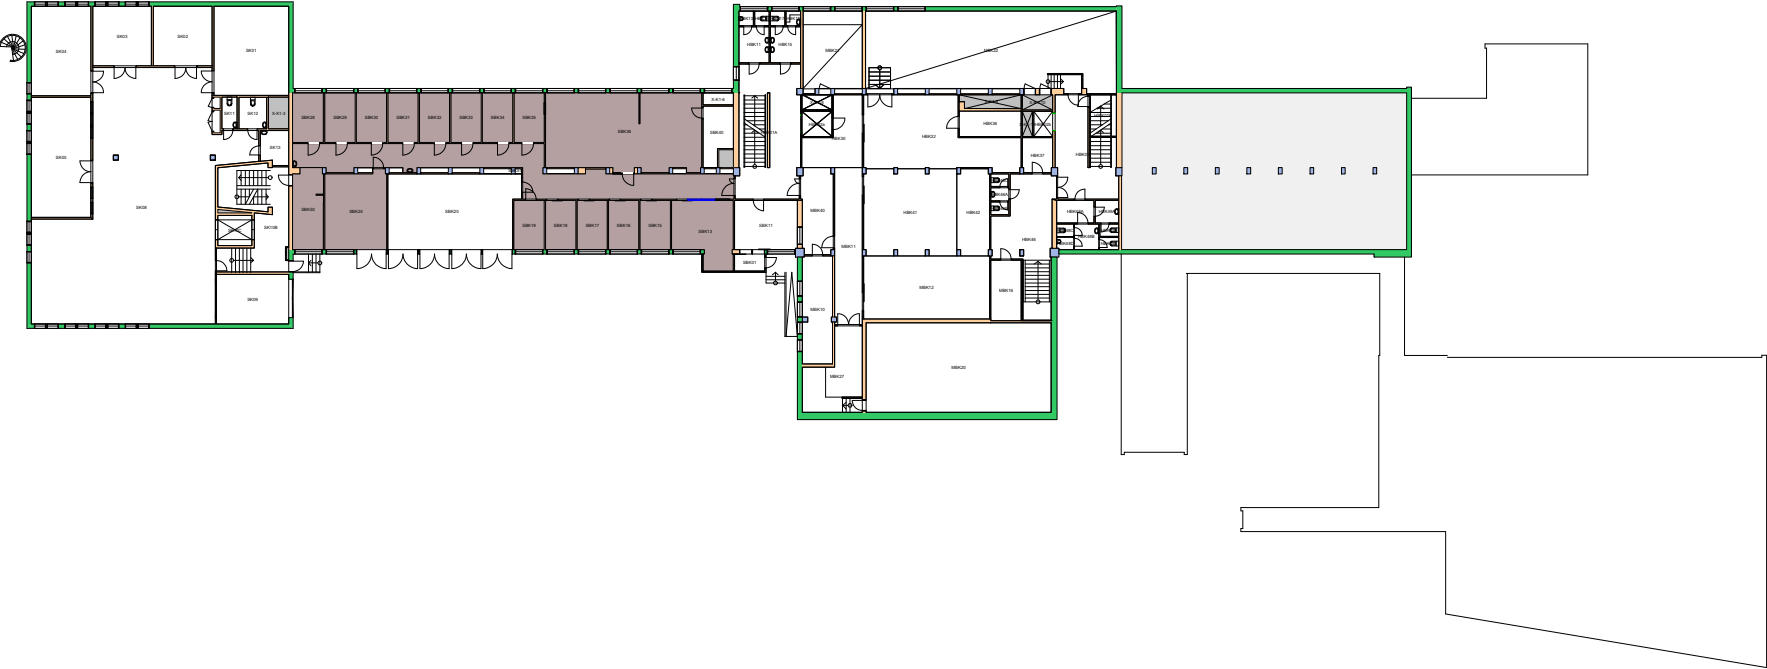



Forvaltningstegning  
Ved ombygging el. må alle mål kontrolleres på stedet

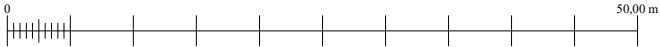

Space Manager Pythagoras AB

UiO : Universitetet i Oslo  
Gaustad  
GA19  
Gaustadalléen 30  
Etasje: K1  
Mål: 1:600 (A4 format)  
Dato: 07.12.20

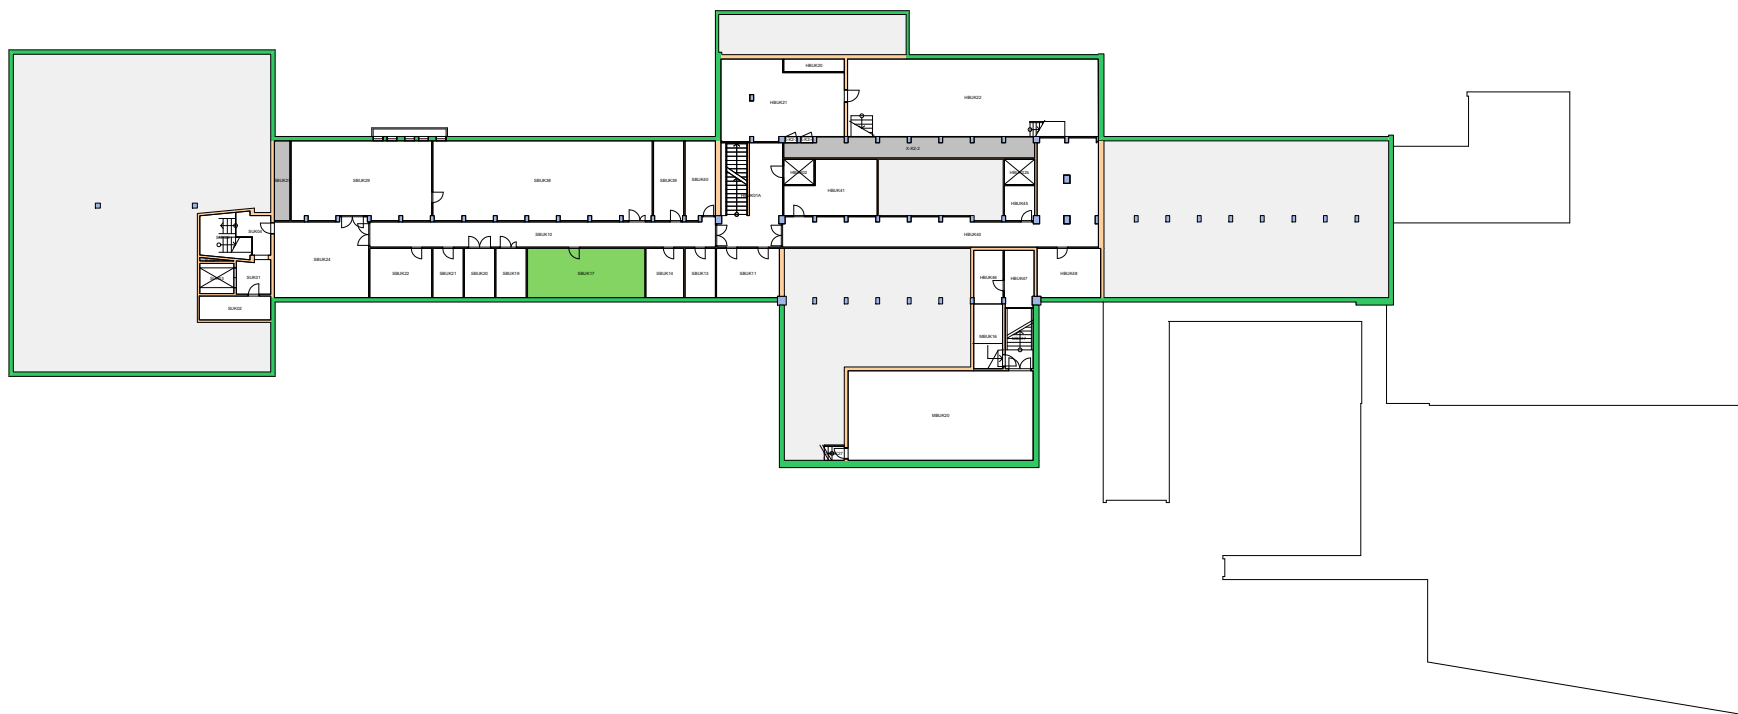170400 ARENA Senter for europaforskning 

## Forvaltningstegning

Ved ombygging el. må alle mål kontrolleres på stedet



Space Manager Pythagoras AB

UiO : Universitetet i Oslo

Gaustad


GA19

Gaustadalléen 30


Etasje: K2

Mål: 1:600 (A4 format)

Dato: 07.12.20

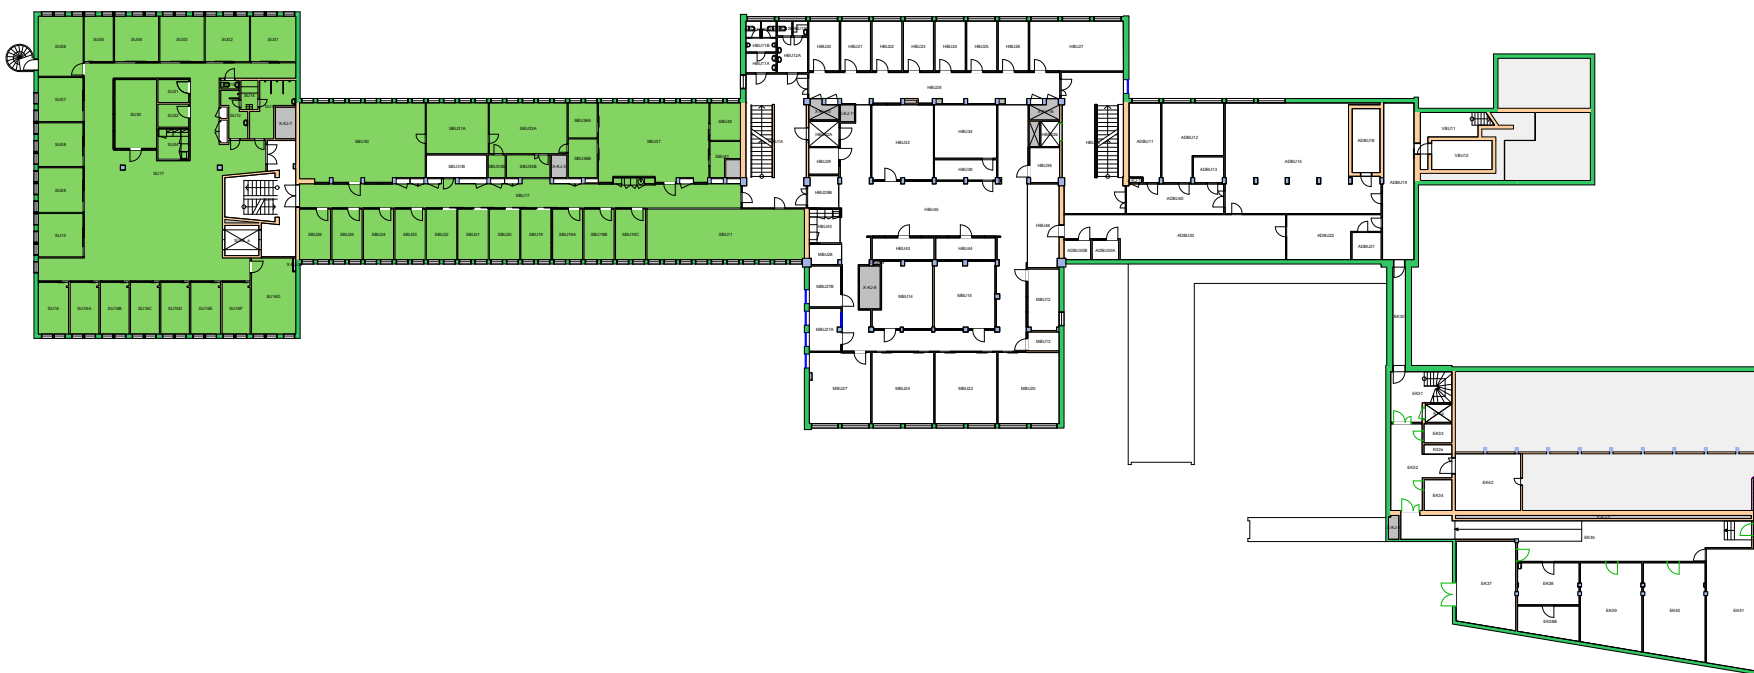

Forvaltningstegning  
Ved ombygging el. må alle mål kontrolleres på stedet

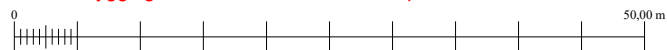

Space Manager Pythagoras AB

UiO : Universitetet i Oslo  
Gaustad

GA19

Gaustadalléen 30

Etasje: UE

Mål: 1:600 (A4 format)

Dato: 07.12.20