


Forvaltningstegning  
 Ved ombygging el. må alle mål kontrolleres på stedet

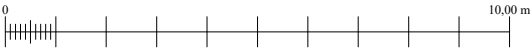


Space Manager Pythagoras AB

UiO : Universitetet i Oslo  
 Andre Oslo  
 AN25  
 Nic. Waals institutt  
 Etasje: 01  
 Mål: 1:150 (A4 format)  
 Dato: 15.12.22

17000000 Det samfunnsvitenskapelige fakultet   
17200000 Psykologisk institutt




Forvaltningstegning  
Ved ombygging el. må alle mål kontrolleres på stedet

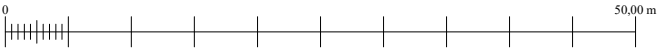


Space Manager Pythagoras AB


UiO : **Universitetet i Oslo**  
Gaustad  
GA09  
Harald Schjelderups hus  
Etasje: 01  
Mål: 1:600 (A4 format)  
Dato: 15.12.22

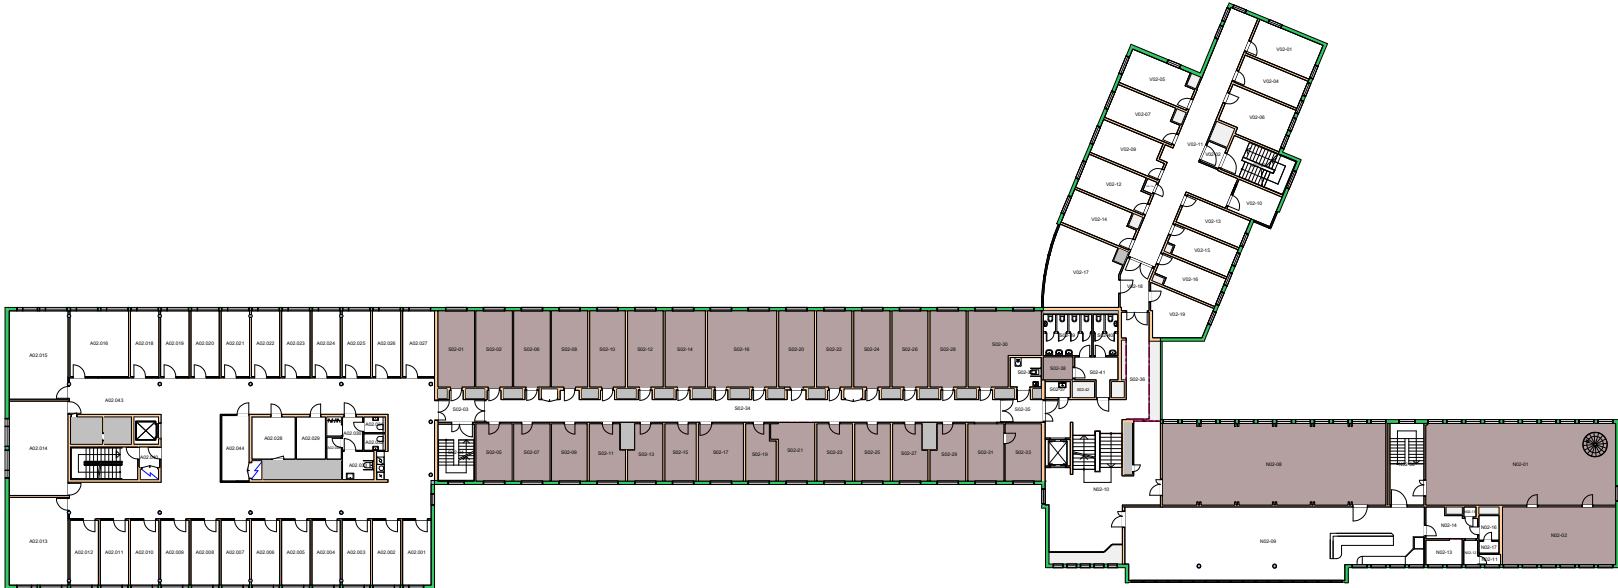


Forvaltningstegning  
Ved ombygging el. må alle mål kontrolleres på stedet

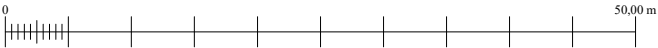

UiO : Universitetet i Oslo  
 Gaustad  
 GA09  
 Harald Schjelderups hus  
 Etasje: 02  
 Mål: 1:600 (A4 format)  
 Dato: 15.12.22

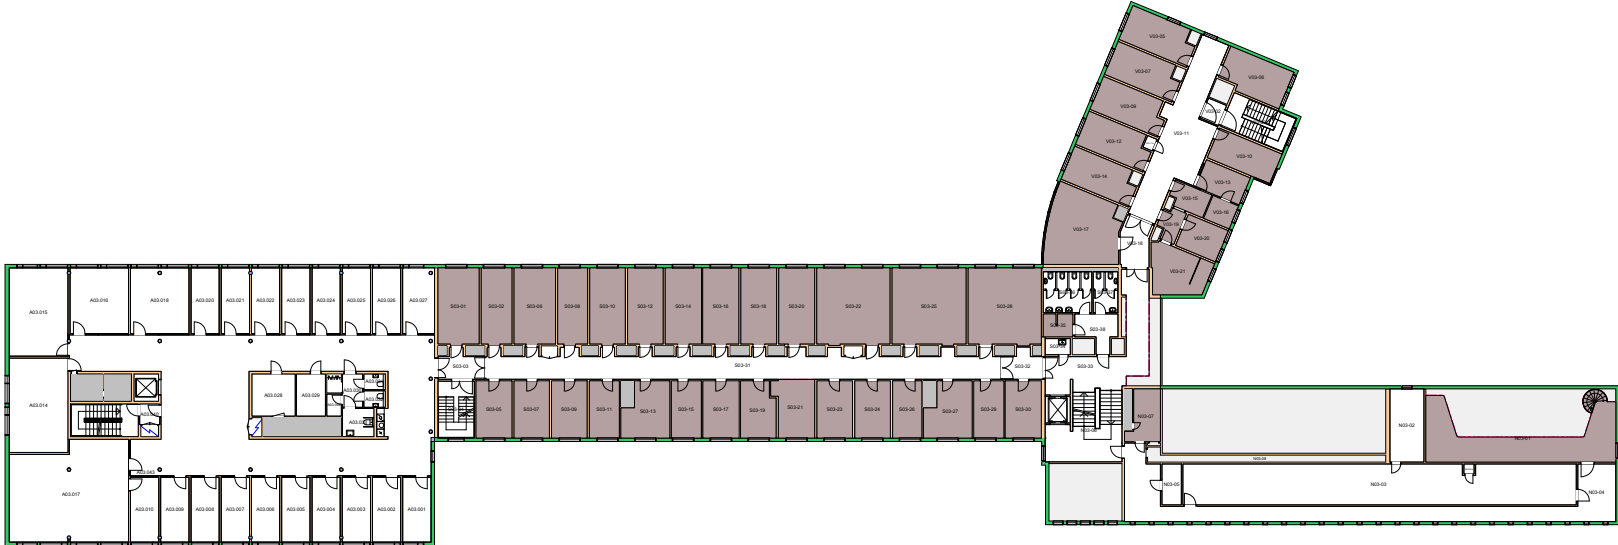


Forvaltningstegning  
 Ved ombygging el. må alle mål kontrolleres på stedet

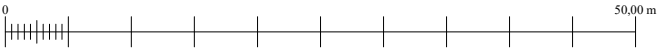


Space Manager Pythagoras AB

UiO : Universitetet i Oslo  
 Gaustad  
 GA09  
 Harald Schjelderups hus  
 Etasje: 03  
 Mål: 1:600 (A4 format)  
 Dato: 15.12.22

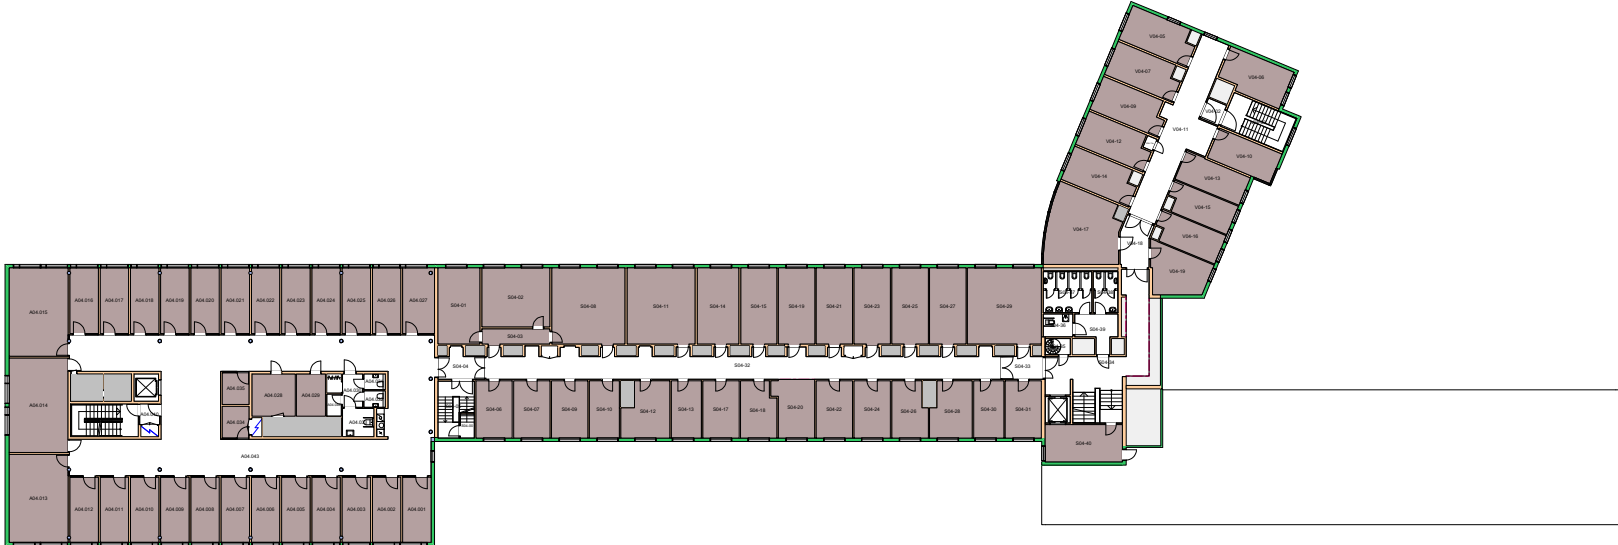


Forvaltningstegning  
Ved ombygging el. må alle mål kontrolleres på stedet

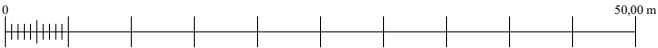


Space Manager Pythagoras AB

UiO : Universitetet i Oslo  
 Gaustad  
 GA09  
 Harald Schjelderups hus  
 Etasje: 04  
 Mål: 1:600 (A4 format)  
 Dato: 15.12.22


17000000 Det samfunnsvitenskapelige fakultet  
17200000 Psykologisk institutt

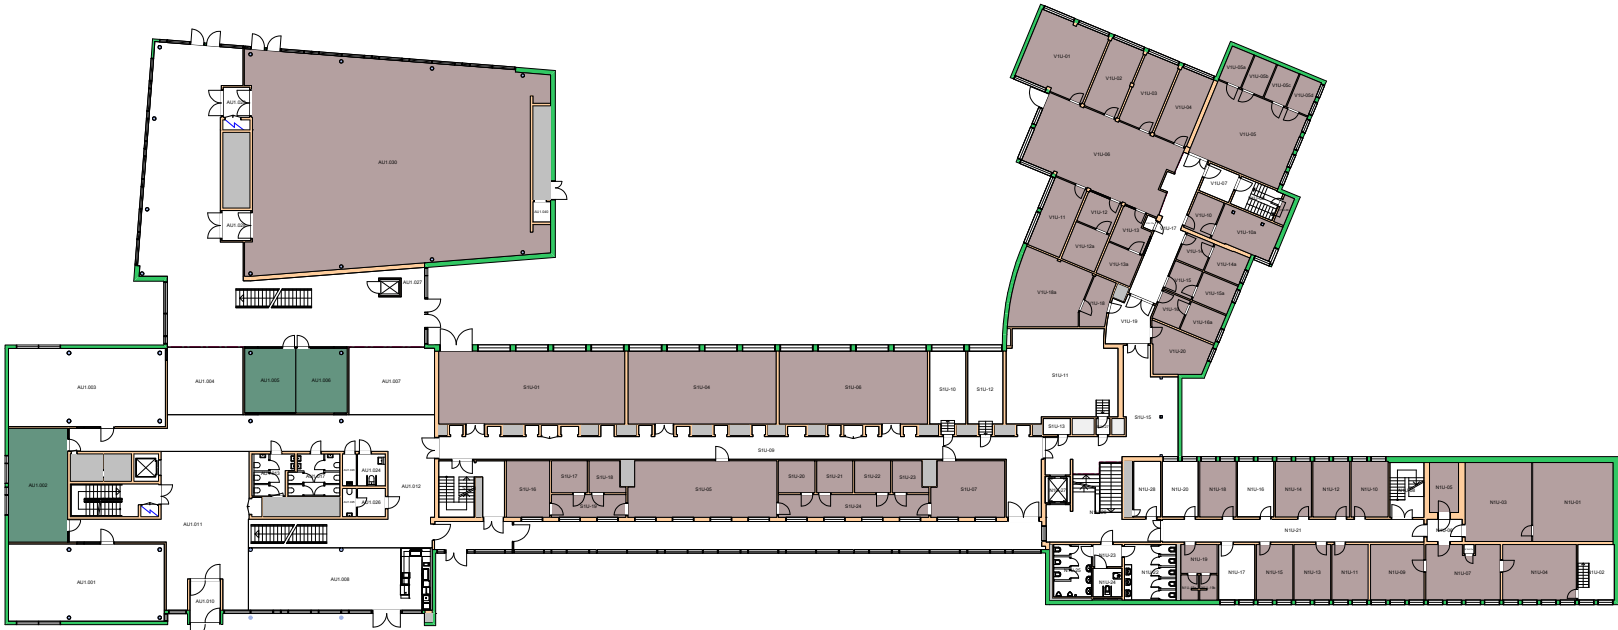


Forvaltningstegning  
Ved ombygging el. må alle mål kontrolleres på stedet

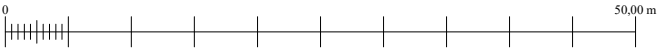


UiO : Universitetet i Oslo  
Gaustad  
GA09  
Harald Schjelderups hus  
Etasje: U1  
Mål: 1:600 (A4 format)  
Dato: 15.12.22

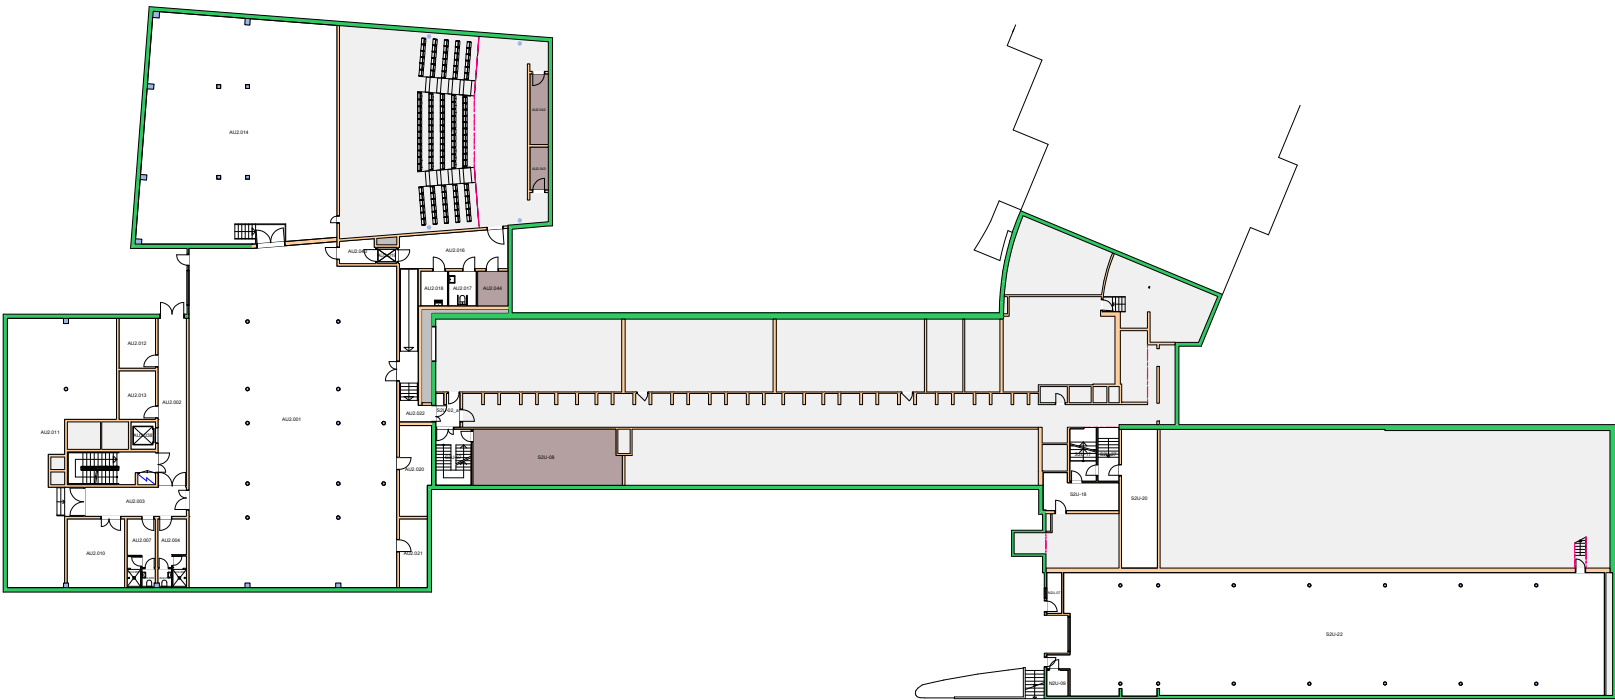


Forvaltningstegning  
Ved ombygging el. må alle mål kontrolleres på stedet

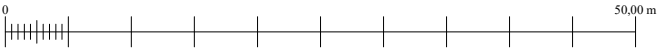

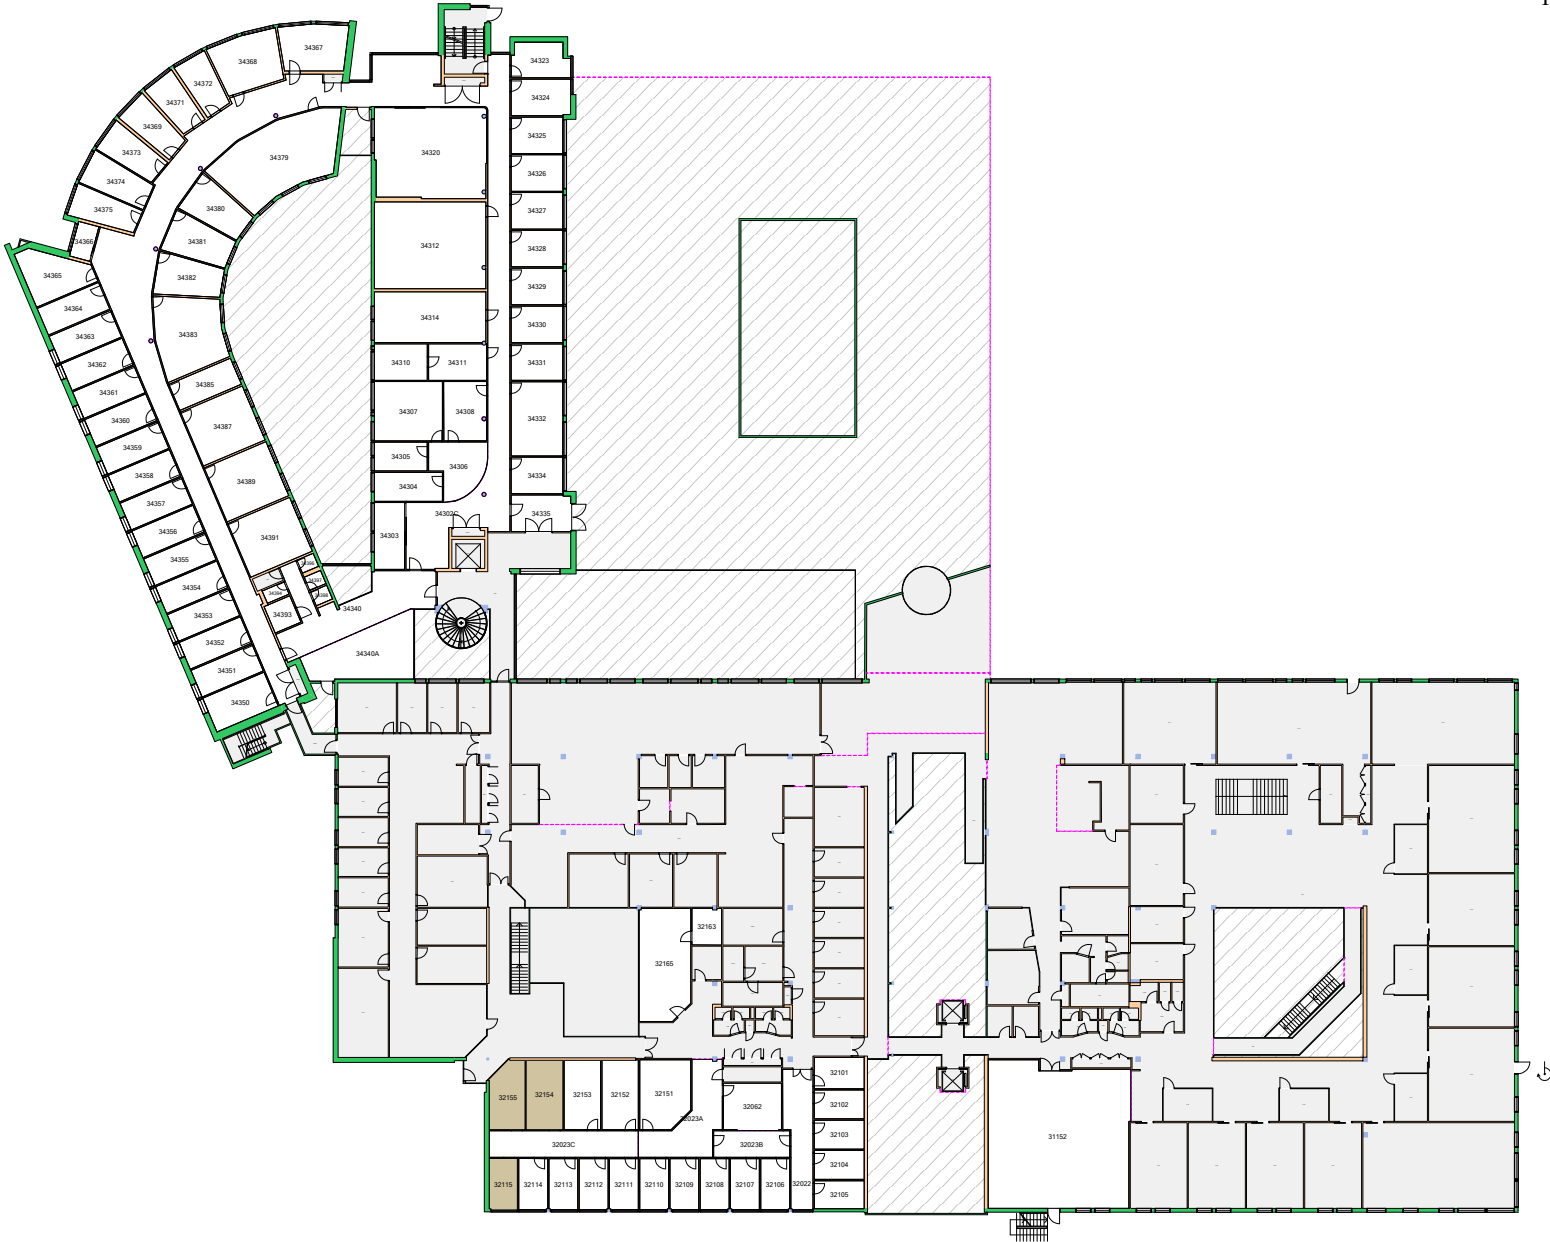


Forvaltningstegning  
Ved ombygging el. må alle mål kontrolleres på stedet

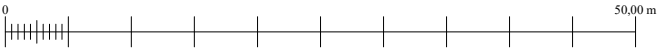



UiO : Universitetet i Oslo  
 Gaustad  
 GA11  
 Forskningsparken  
 Etasje: 01  
 Mål: 1:600 (A4 format)  
 Dato: 15.12.22



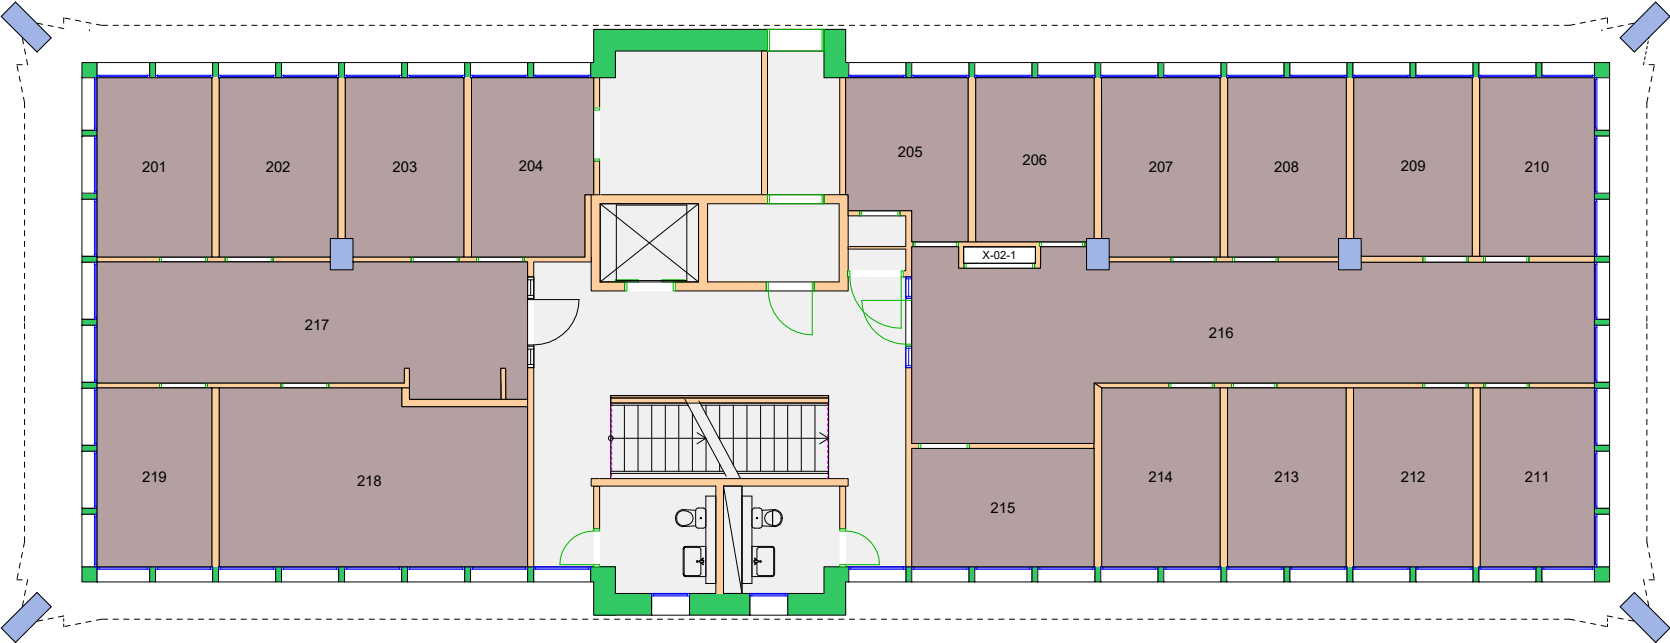


Forvaltningstegning  
Ved ombygging el. må alle mål kontrolleres på stedet

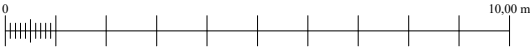

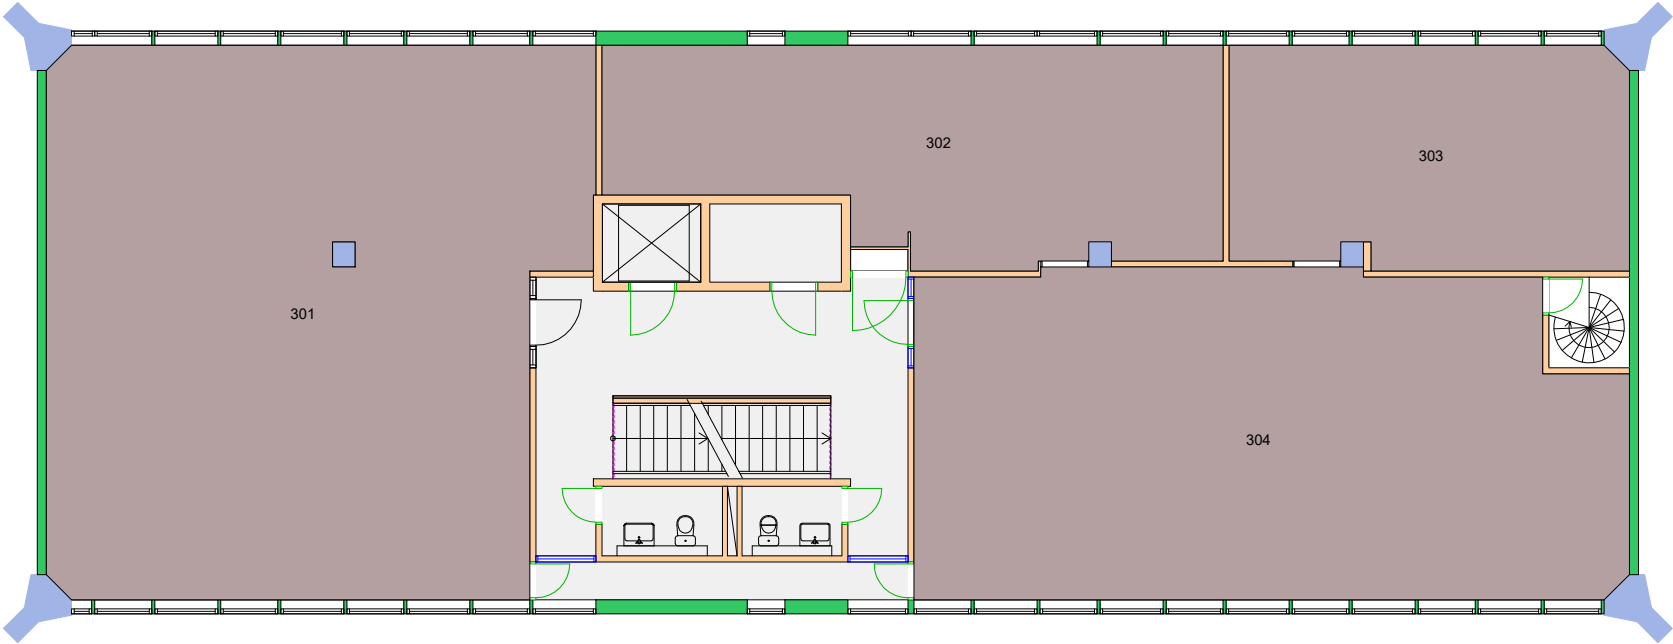


Forvaltningstegning  
Ved ombygging el. må alle mål kontrolleres på stedet

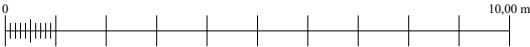


Space Manager Pythagoras AB

UiO : Universitetet i Oslo  
Gaustad  
GA14  
Børrestuveien 3  
Etasje: 03  
Mål: 1:150 (A4 format)  
Dato: 15.12.22

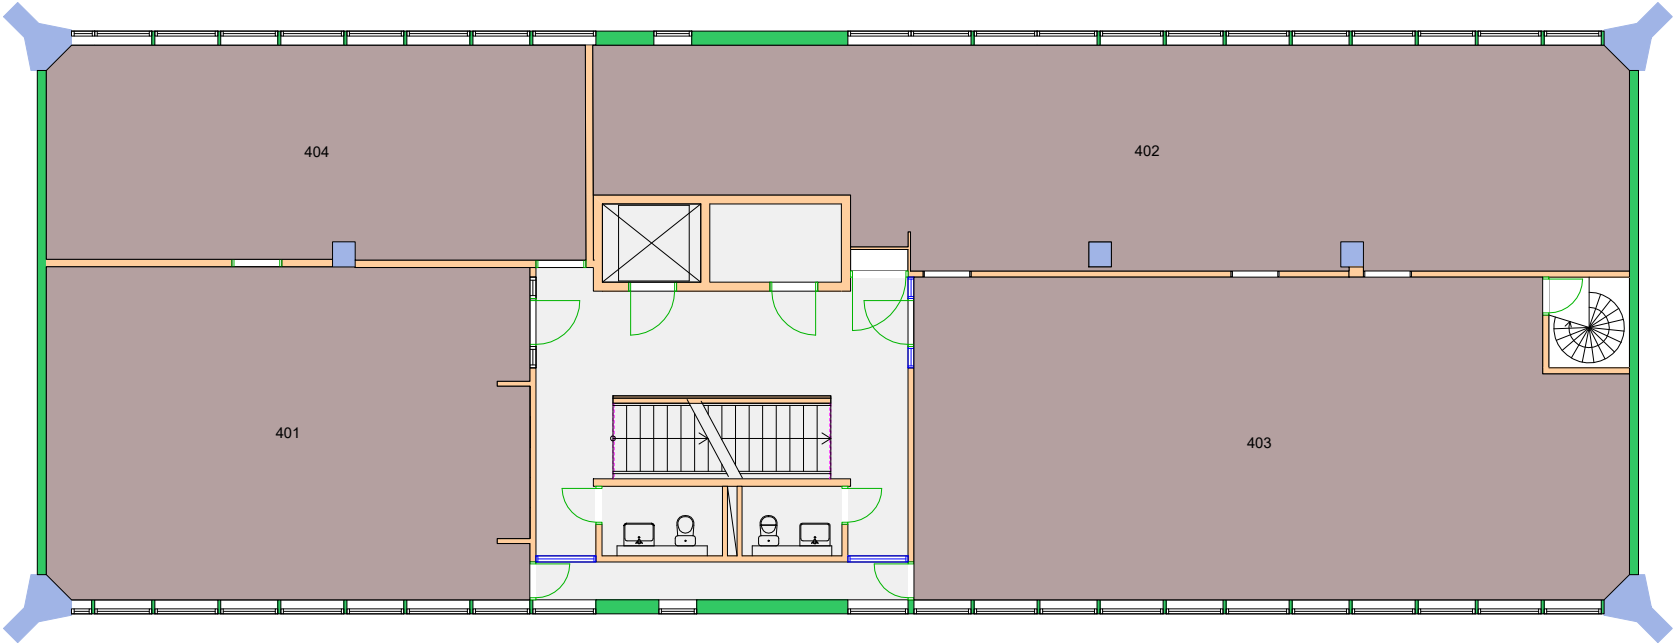


Forvaltningstegning  
Ved ombygging el. må alle mål kontrolleres på stedet

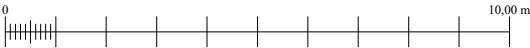



Space Manager Pythagoras AB

UiO : Universitetet i Oslo  
Gaustad  
GA14  
Børrestuveien 3  
Etasje: 04  
Mål: 1:150 (A4 format)  
Dato: 15.12.22

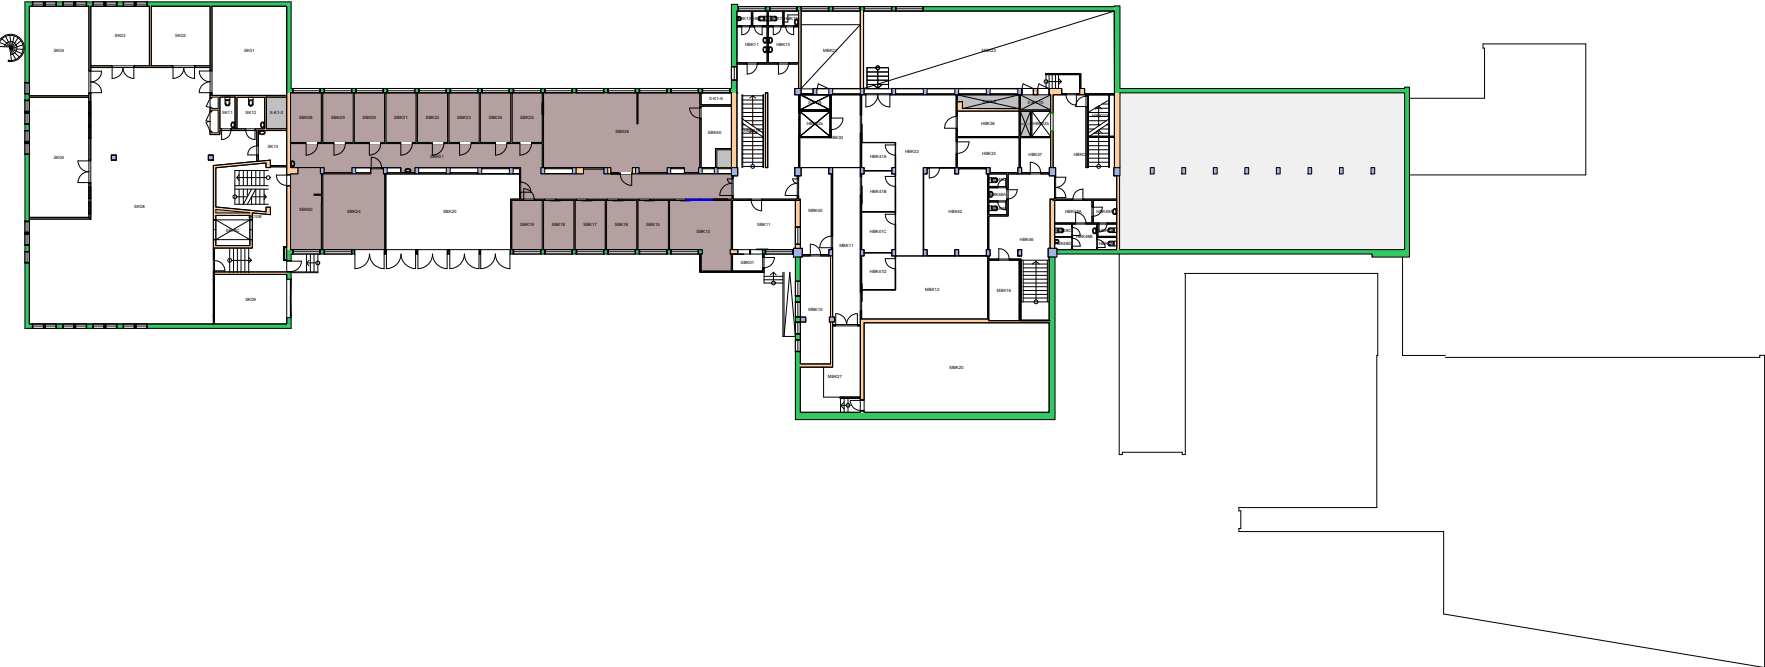


Forvaltningstegning  
 Ved ombygging el. må alle mål kontrolleres på stedet

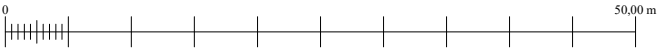

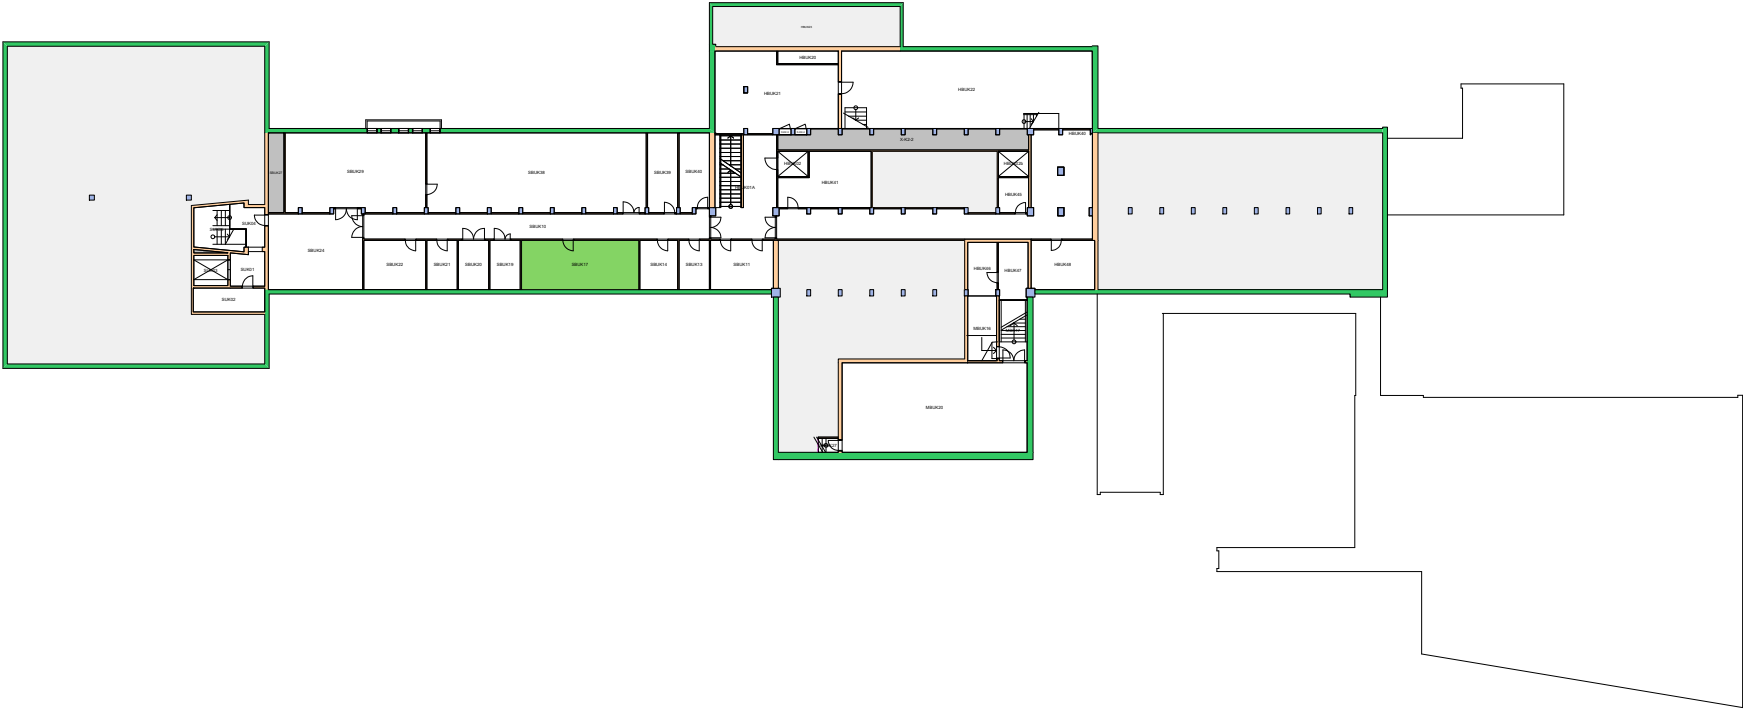


Forvaltningstegning  
Ved ombygging el. må alle mål kontrolleres på stedet

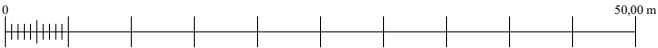


Space Manager Pythagoras AB

UiO : Universitetet i Oslo  
Gaustad  
GA19  
Gaustadalléen 30  
Etasje: K2  
Mål: 1:600 (A4 format)  
Dato: 15.12.22

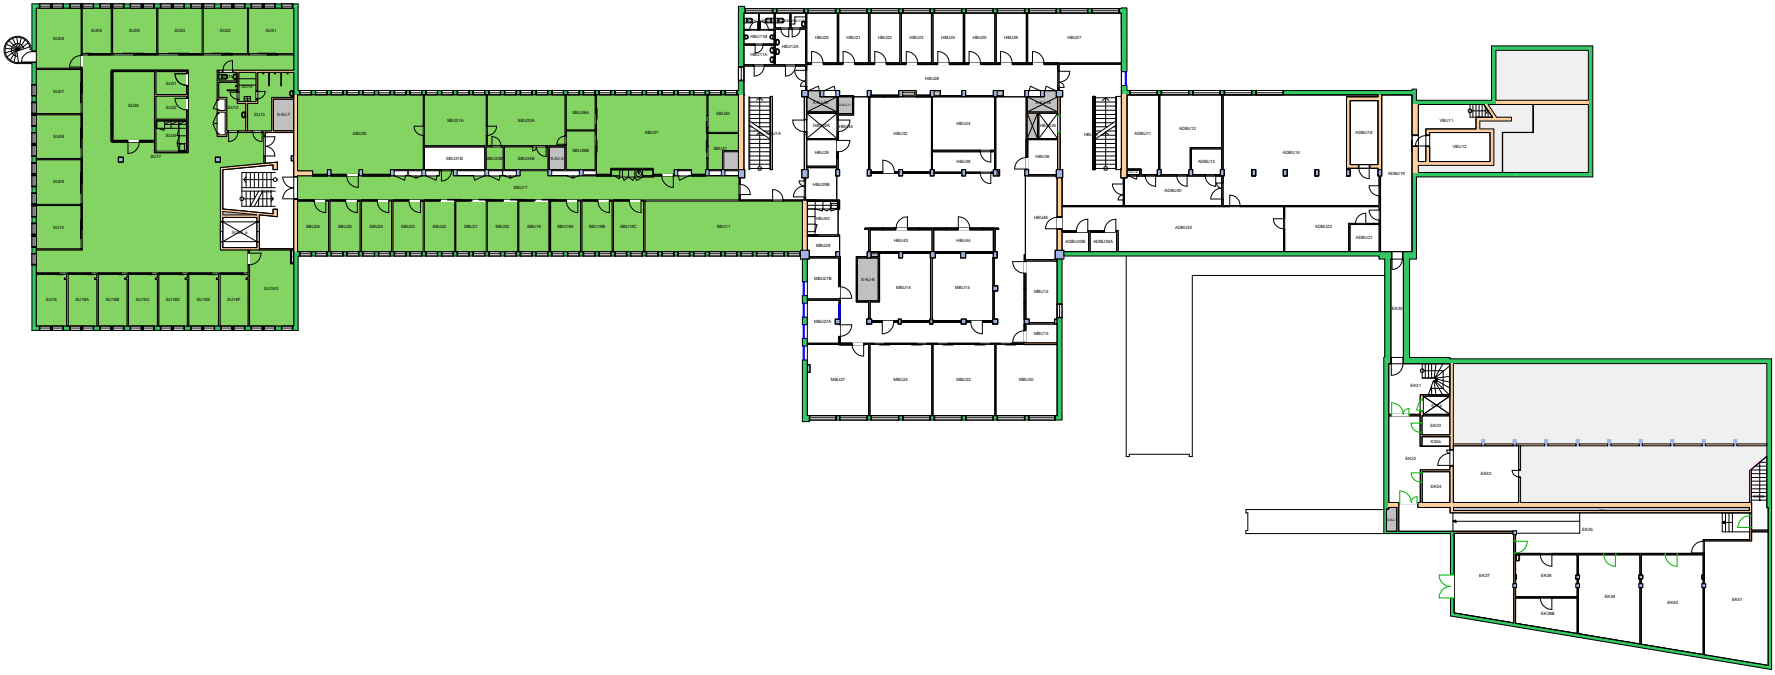


Forvaltningstegning  
Ved ombygging el. må alle mål kontrolleres på stedet

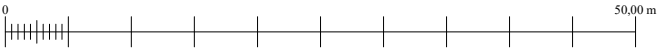


Space Manager Pythagoras AB

UiO : Universitetet i Oslo  
Gaustad  
GA19  
Gaustadalléen 30  
Etasje: UE  
Mål: 1:600 (A4 format)  
Dato: 15.12.22

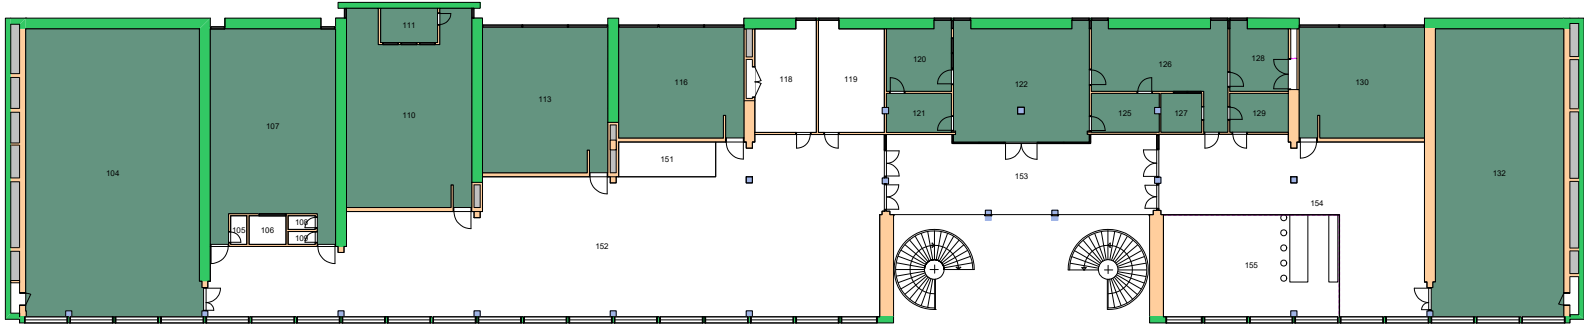


Forvaltningstegning  
Ved ombygging el. må alle mål kontrolleres på stedet

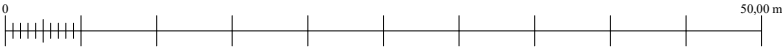


Space Manager Pythagoras AB

UiO : **Universitetet i Oslo**  
Øvre Blindern  
BL09  
Eilert Sundts hus, blokk A  
Etasje: 01  
Mål: 1:500 (A4 format)  
Dato: 15.12.22

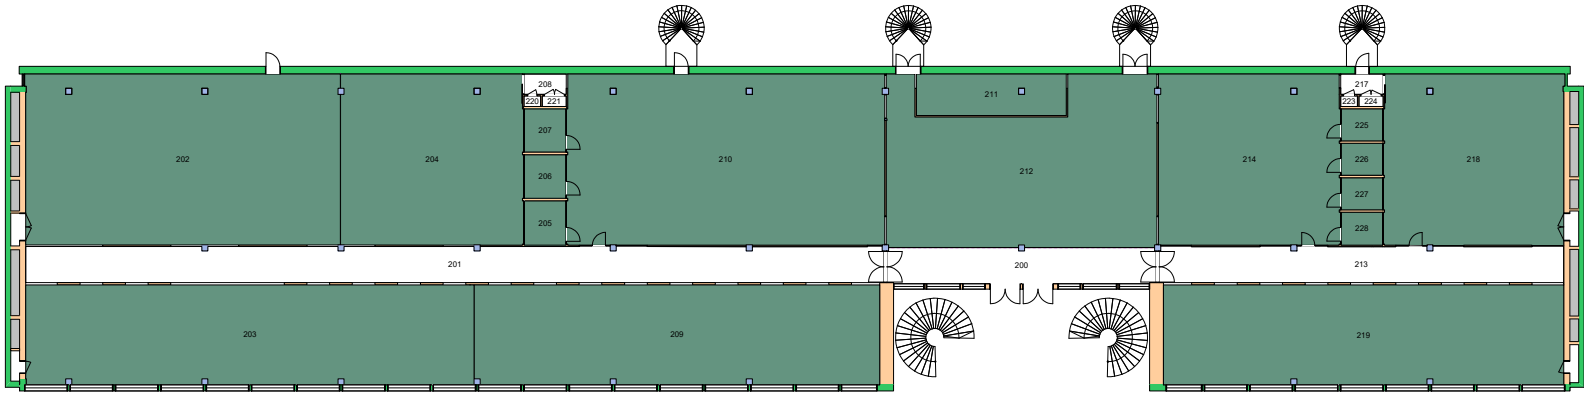

Forvaltningstegning  
Ved ombygging el. må alle mål kontrolleres på stedet

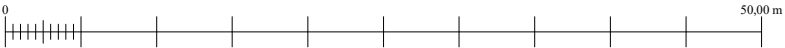


Space Manager Pythagoras AB

UiO : Universitetet i Oslo  
Øvre Blindern  
BL09  
Eilert Sundts hus, blokk A  
Etasje: 02  
Mål: 1:500 (A4 format)  
Dato: 15.12.22




# Brukerenhet

- 17000000 Det samfunnsvitenskapelige fakultet
- 17250000 Økonomisk institutt
- 17300000 Institutt for sosiologi og samfunnsgeografi

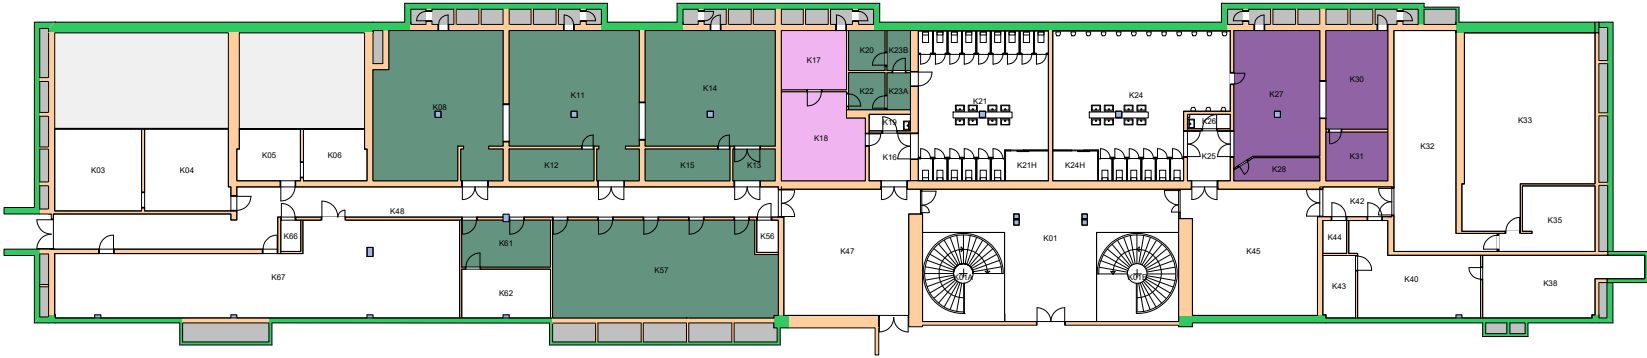


Forvaltningstegning  
Ved ombygging el. må alle mål kontrolleres på stedet

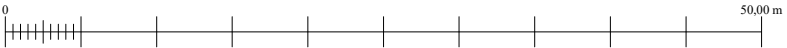

Space Manager Pythagoras AB

UiO : Universitetet i Oslo  
Øvre Blindern  
BL09  
Eilert Sundts hus, blokk A  
Etasje: KJ  
Mål: 1:500 (A4 format)  
Dato: 15.12.22

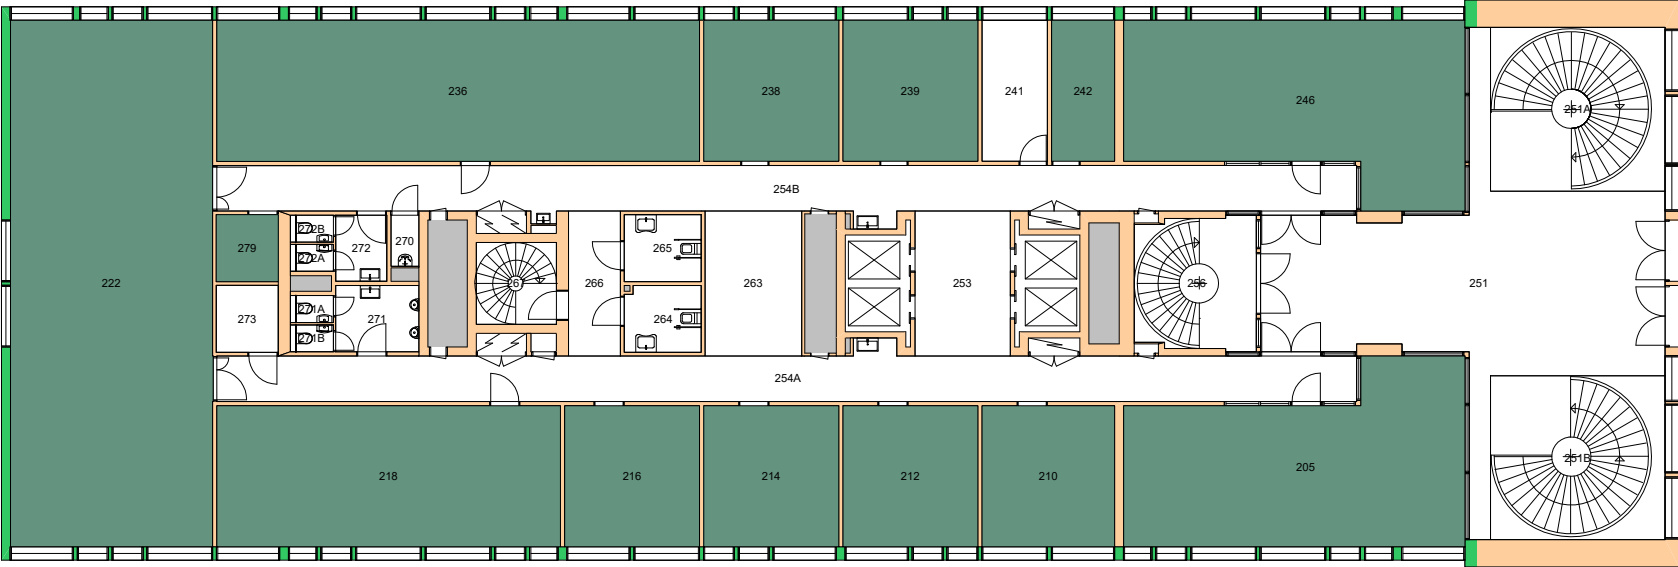


Forvaltningstegning  
Ved ombygging el. må alle mål kontrolleres på stedet



Space Manager Pythagoras AB


UiO : Universitetet i Oslo  
Øvre Blindern  
BL10  
Eilert Sundts hus, blokk B  
Etasje: 02  
Mål: 1:250 (A4 format)  
Dato: 15.12.22

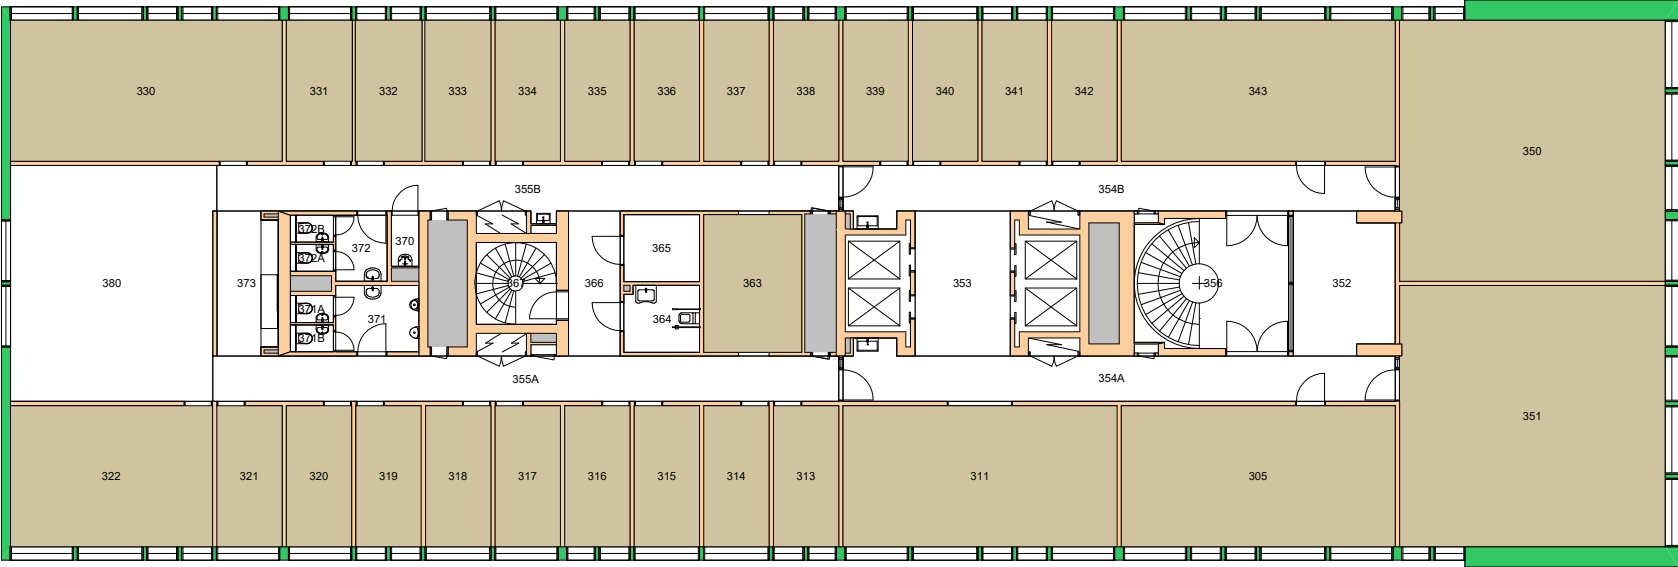

Forvaltningstegning  
 Ved ombygging el. må alle mål kontrolleres på stedet




UiO : Universitetet i Oslo  
 Øvre Blindern  
 BL10  
 Eilert Sundts hus, blokk B  
 Etasje: 03  
 Mål: 1:250 (A4 format)  
 Dato: 15.12.22

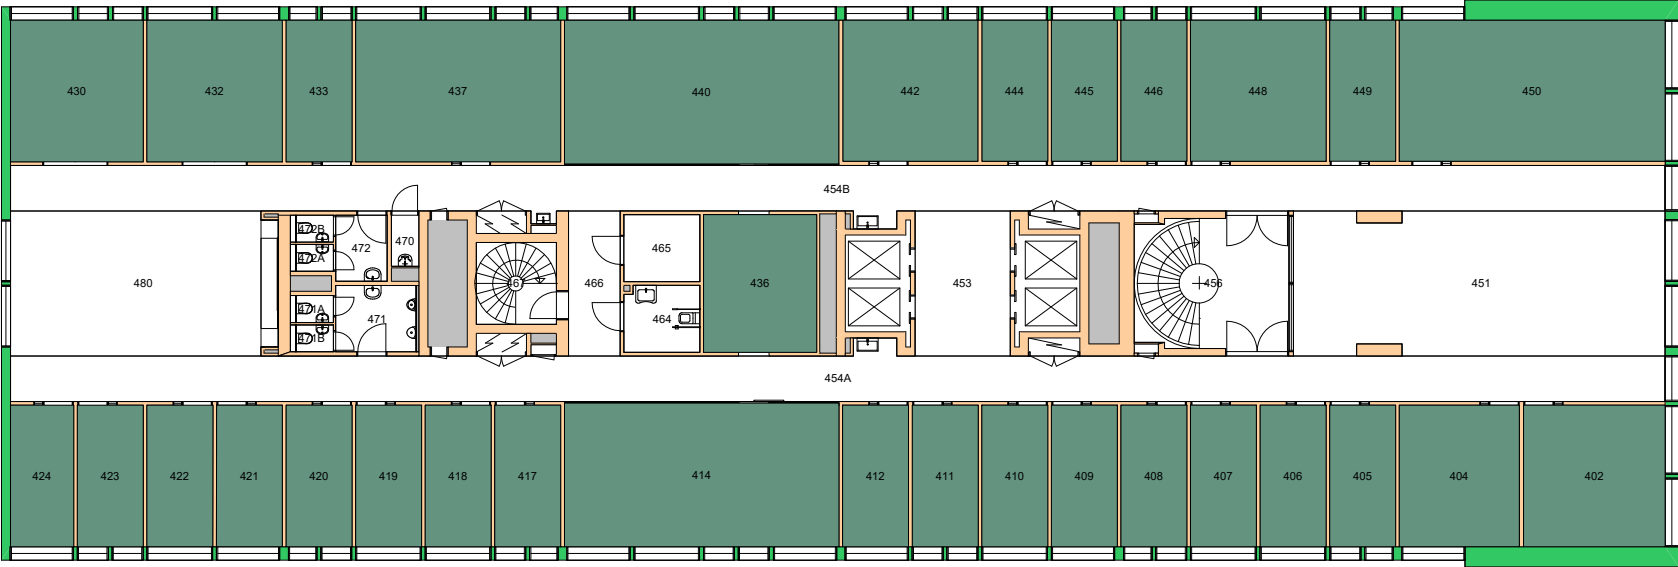


Forvaltningstegning  
Ved ombygging el. må alle mål kontrolleres på stedet



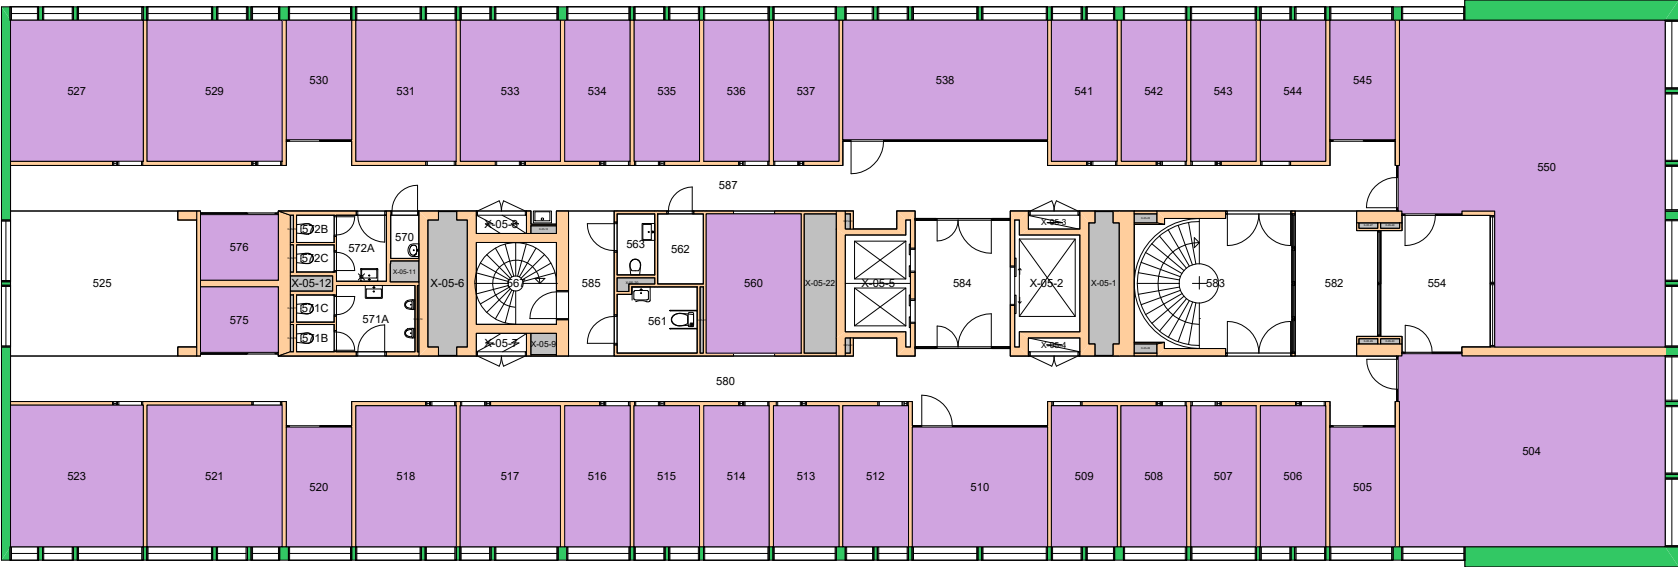

Forvaltningstegning  
 Ved ombygging el. må alle mål kontrolleres på stedet




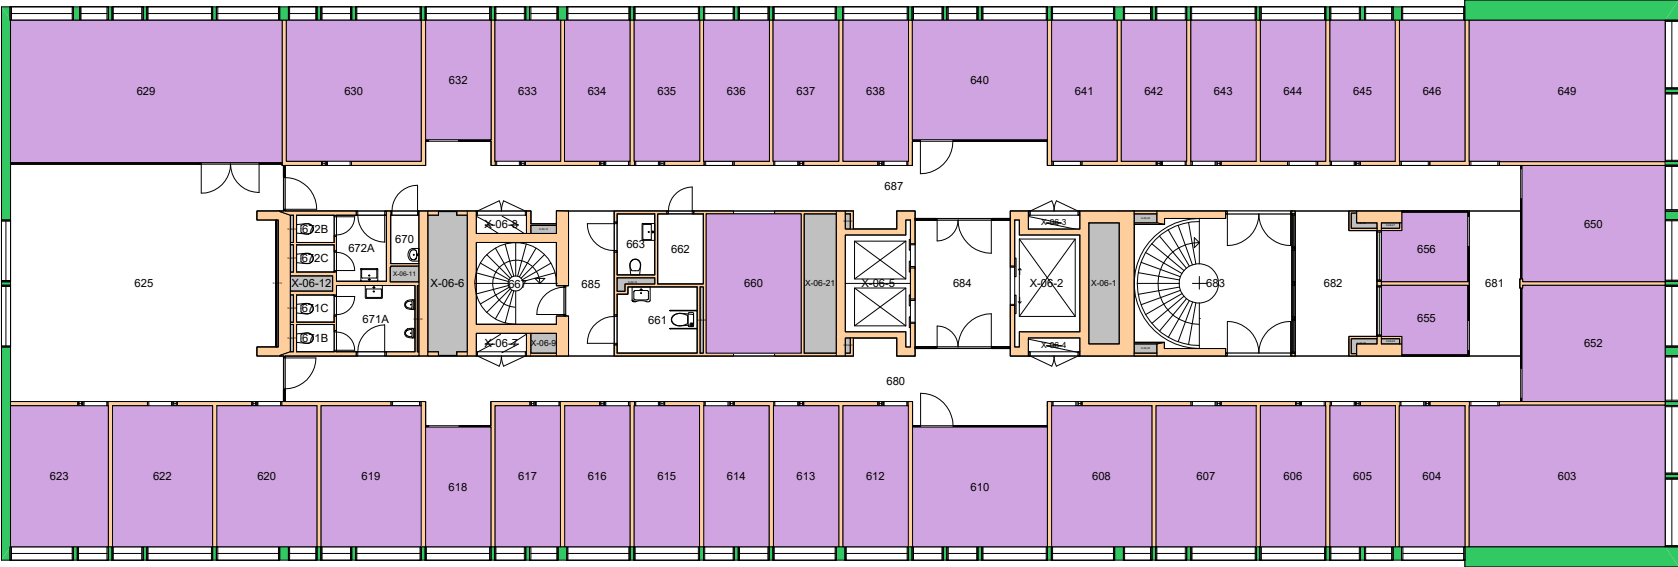

Forvaltningstegning  
Ved ombygging el. må alle mål kontrolleres på stedet



17001000 SV Fakultetsadministrasjon  
17350000 Institutt for statsvitenskap

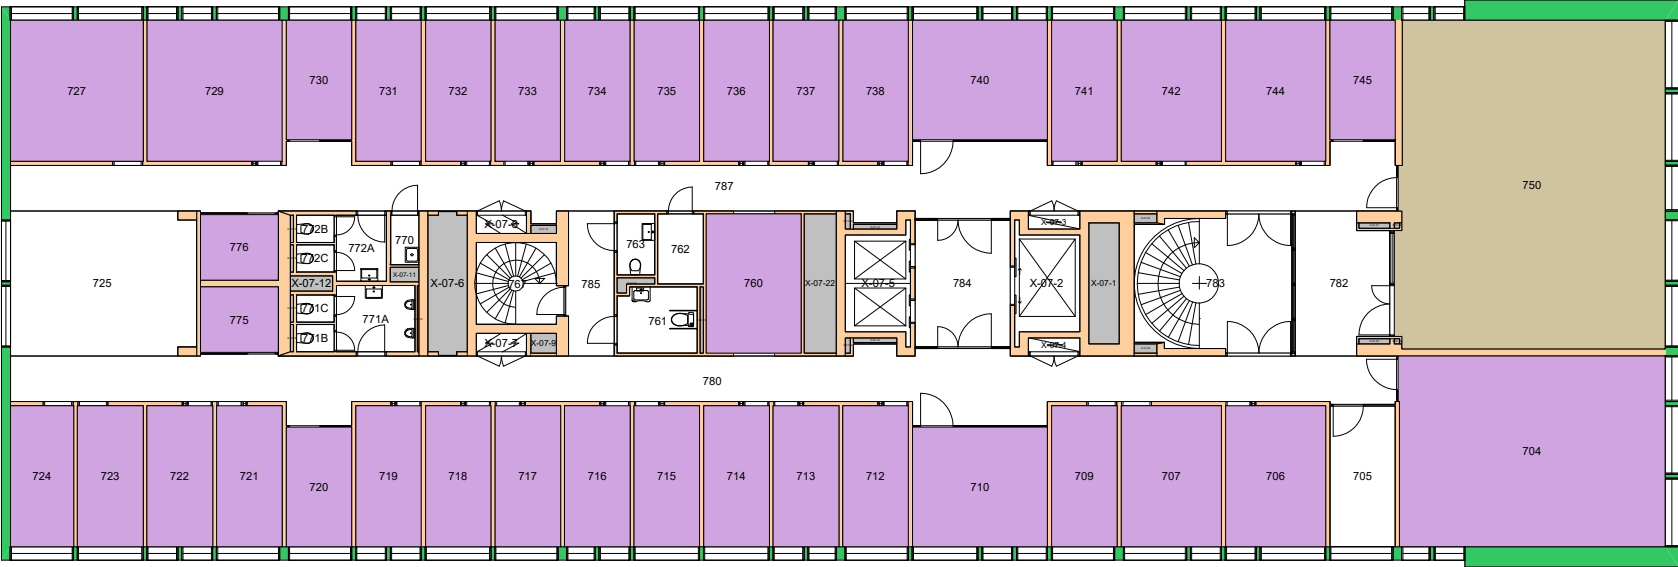

Forvaltningstegning  
Ved ombygging el. må alle mål kontrolleres på stedet



UiO : Universitetet i Oslo  
Øvre Blindern  
BL10  
Eilert Sundts hus, blokk B  
Etasje: 07  
Mål: 1:250 (A4 format)  
Dato: 15.12.22

17350000 Institutt for statsvitenskap  
17400000 Sosialantropologisk institutt



Forvaltningstegning  
Ved ombygging el. må alle mål kontrolleres på stedet




Space Manager Pythagoras AB

UiO : Universitetet i Oslo  
Øvre Blindern  
BL10  
Eilert Sundts hus, blokk B  
Etasje: 08  
Mål: 1:250 (A4 format)  
Dato: 15.12.22



17001000 SV Fakultetsadministrasjon  
17400000 Sosialantropologisk institutt

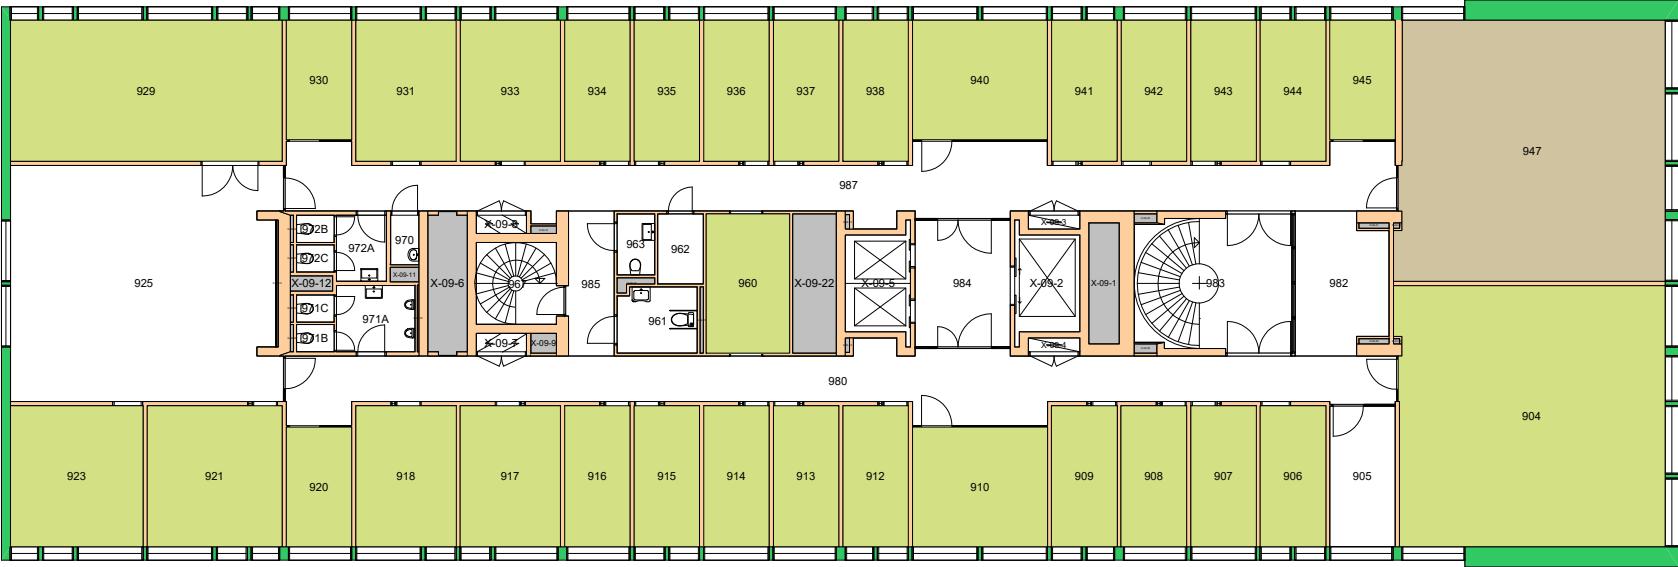


Forvaltningstegning  
Ved ombygging el. må alle mål kontrolleres på stedet



UiO : Universitetet i Oslo  
Øvre Blindern  
BL10  
Eilert Sundts hus, blokk B  
Etasje: 09  
Mål: 1:250 (A4 format)  
Dato: 15.12.22


17050000 Senter for teknologi, innovasjon og kultur   
17250000 Økonomisk institutt

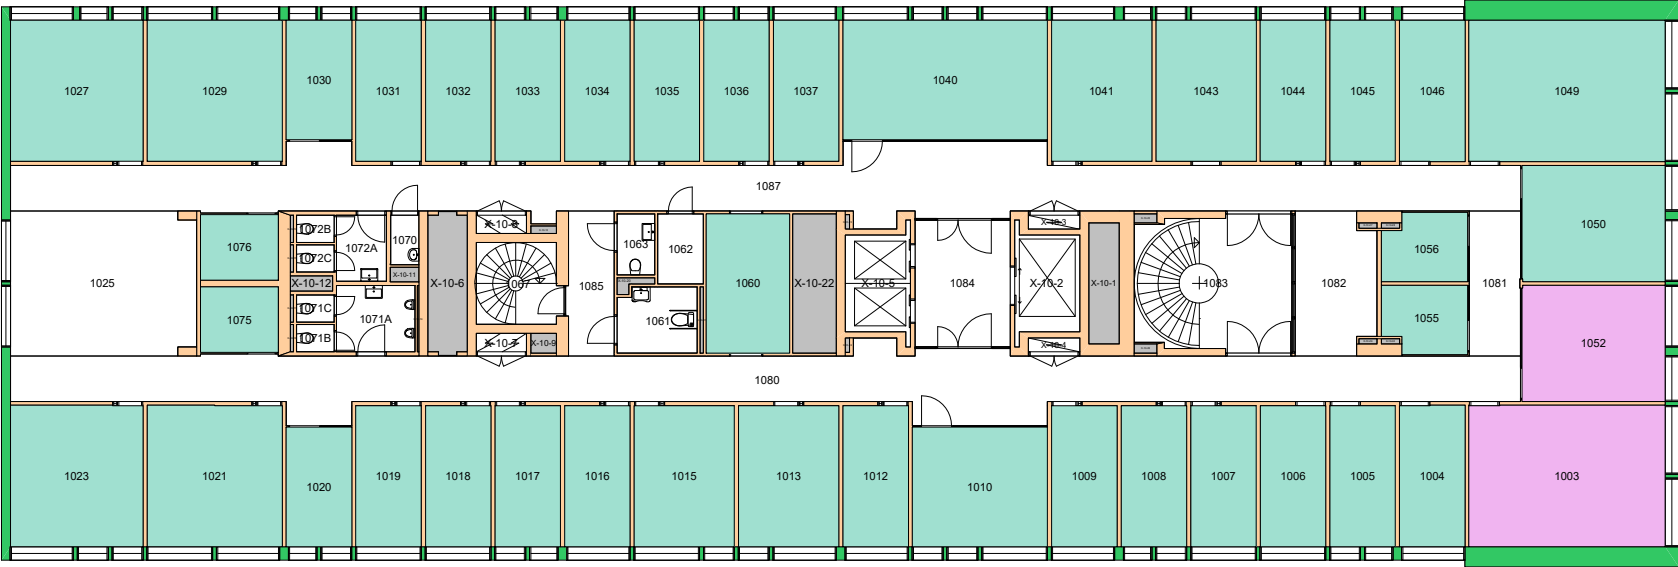

Forvaltningstegning  
Ved ombygging el. må alle mål kontrolleres på stedet




UiO : Universitetet i Oslo  
Øvre Blindern  
BL10  
Eilert Sundts hus, blokk B  
Etasje: 10  
Mål: 1:250 (A4 format)  
Dato: 15.12.22

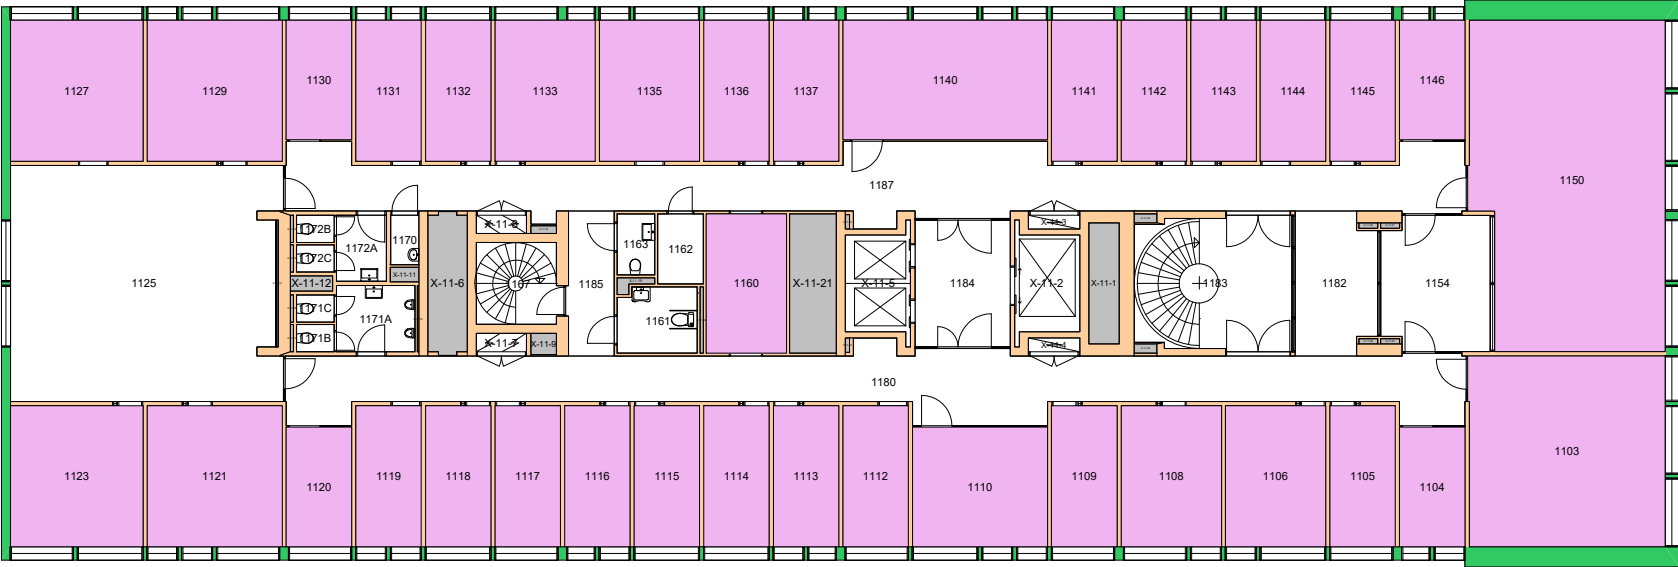


Forvaltningstegning  
 Ved ombygging el. må alle mål kontrolleres på stedet



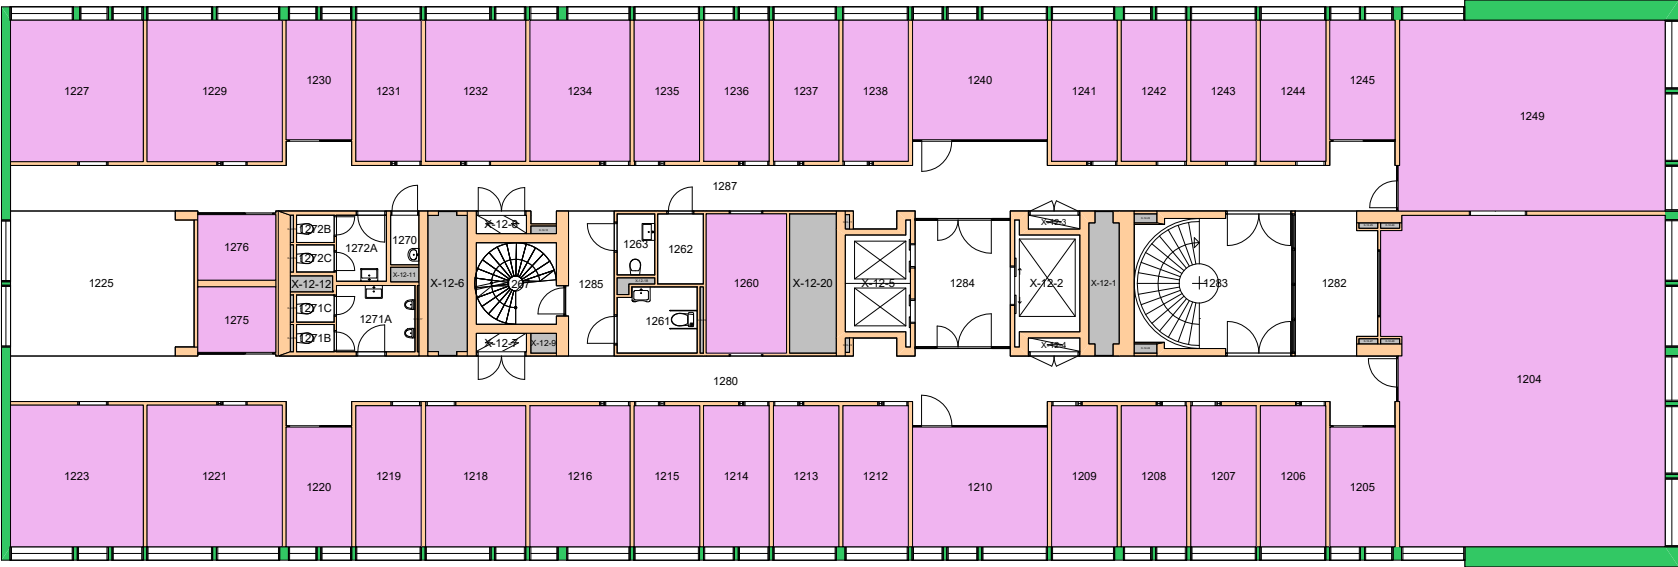

Forvaltningstegning  
Ved ombygging el. må alle mål kontrolleres på stedet



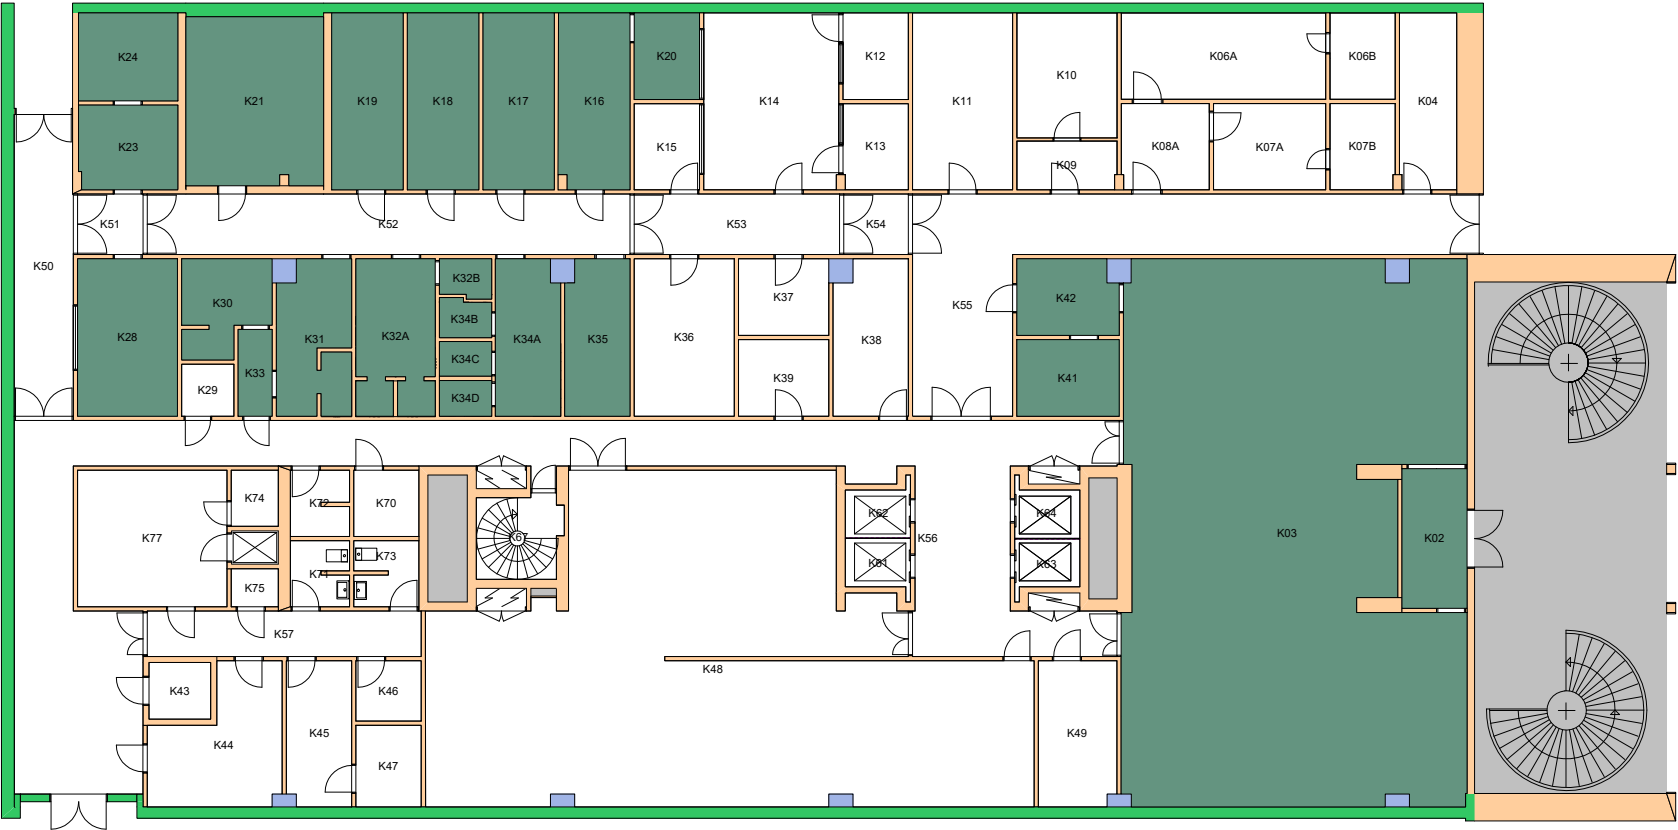


Forvaltningstegning  
Ved ombygging el. må alle mål kontrolleres på stedet



Space Manager Pythagoras AB

UiO : Universitetet i Oslo  
Øvre Blindern  
BL10  
Eilert Sundts hus, blokk B  
Etasje: KJ  
Mål: 1:250 (A4 format)  
Dato: 15.12.22

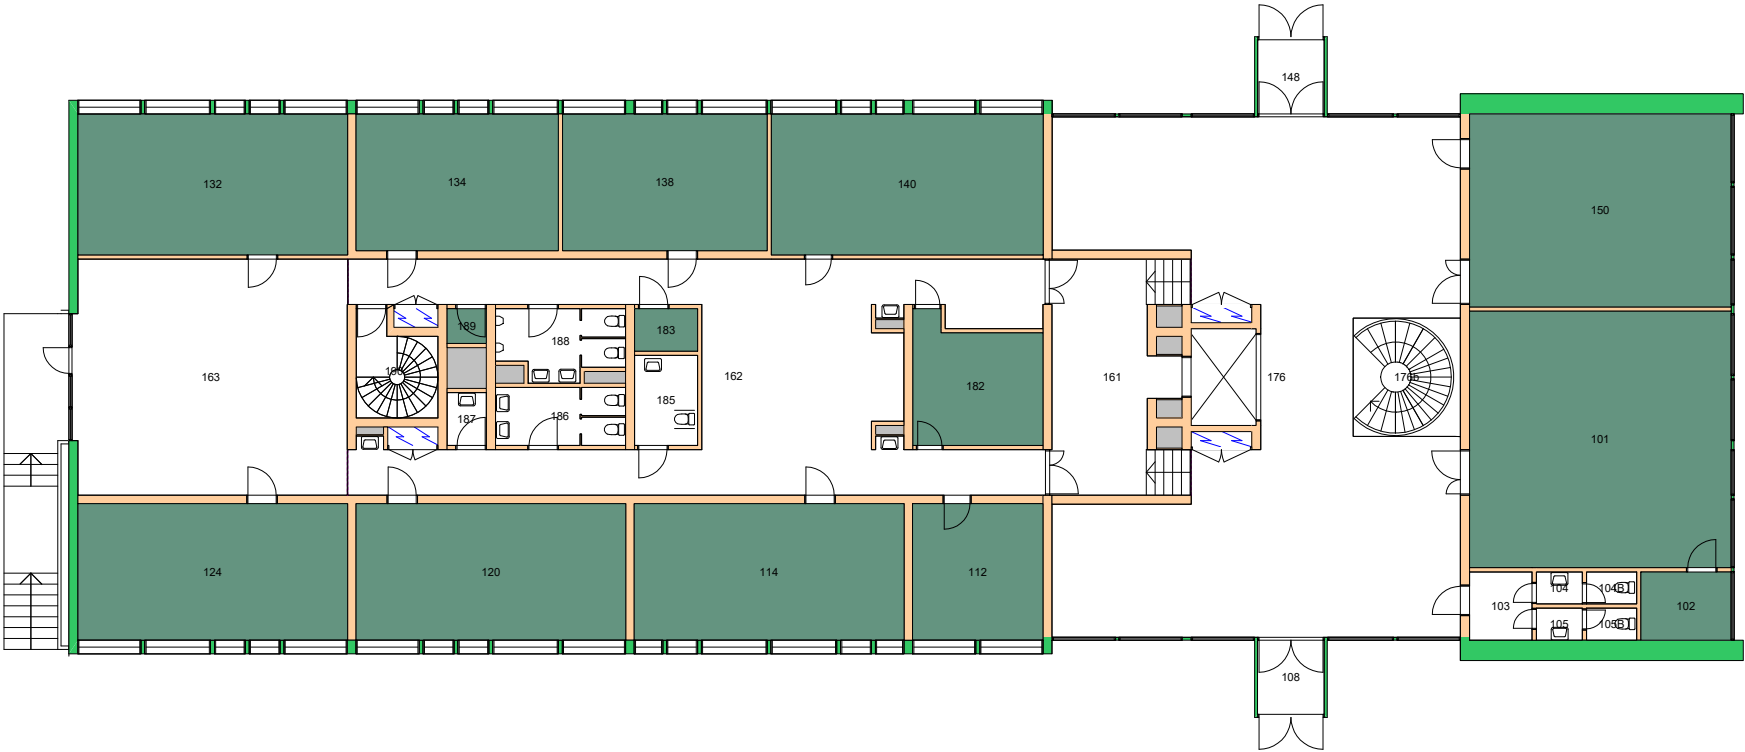


Forvaltningstegning  
 Ved ombygging el. må alle mål kontrolleres på stedet



# Brukerenhet

- 17000000 Det samfunnsvitenskapelige fakultet
- 17050000 Senter for teknologi, innovasjon og kultur
- 17300000 Institutt for sosiologi og samfunnsgeografi

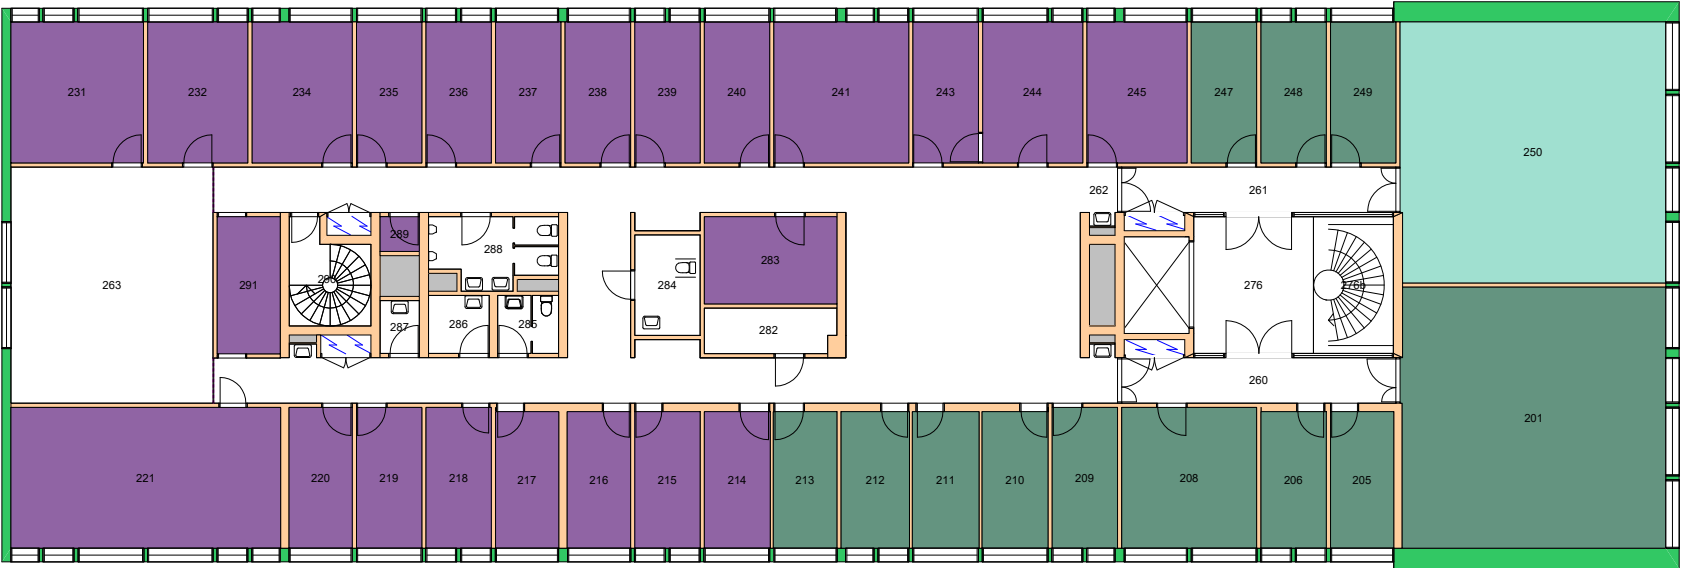


Forvaltningstegning  
Ved ombygging el. må alle mål kontrolleres på stedet



Space Manager Pythagoras AB

UiO : Universitetet i Oslo  
Øvre Blindern  
BL11  
Harriet Holters hus  
Etasje: 02  
Mål: 1:250 (A4 format)  
Dato: 15.12.22

17000000 Det samfunnsvitenskapelige fakultet  
17300000 Institutt for sosiologi og samfunnsgeografi

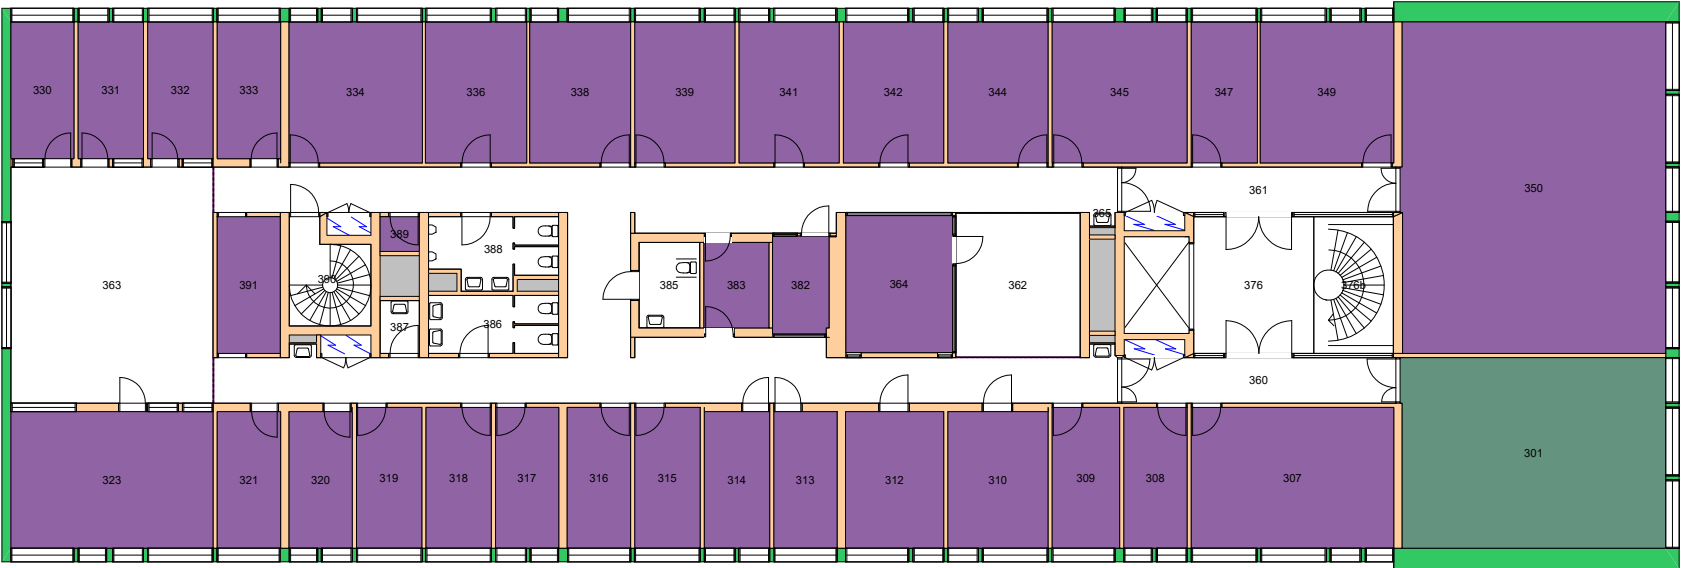


Forvaltningstegning  
Ved ombygging el. må alle mål kontrolleres på stedet



Space Manager Pythagoras AB

UiO : Universitetet i Oslo  
Øvre Blindern  
BL11  
Harriet Holters hus  
Etasje: 03  
Mål: 1:250 (A4 format)  
Dato: 15.12.22



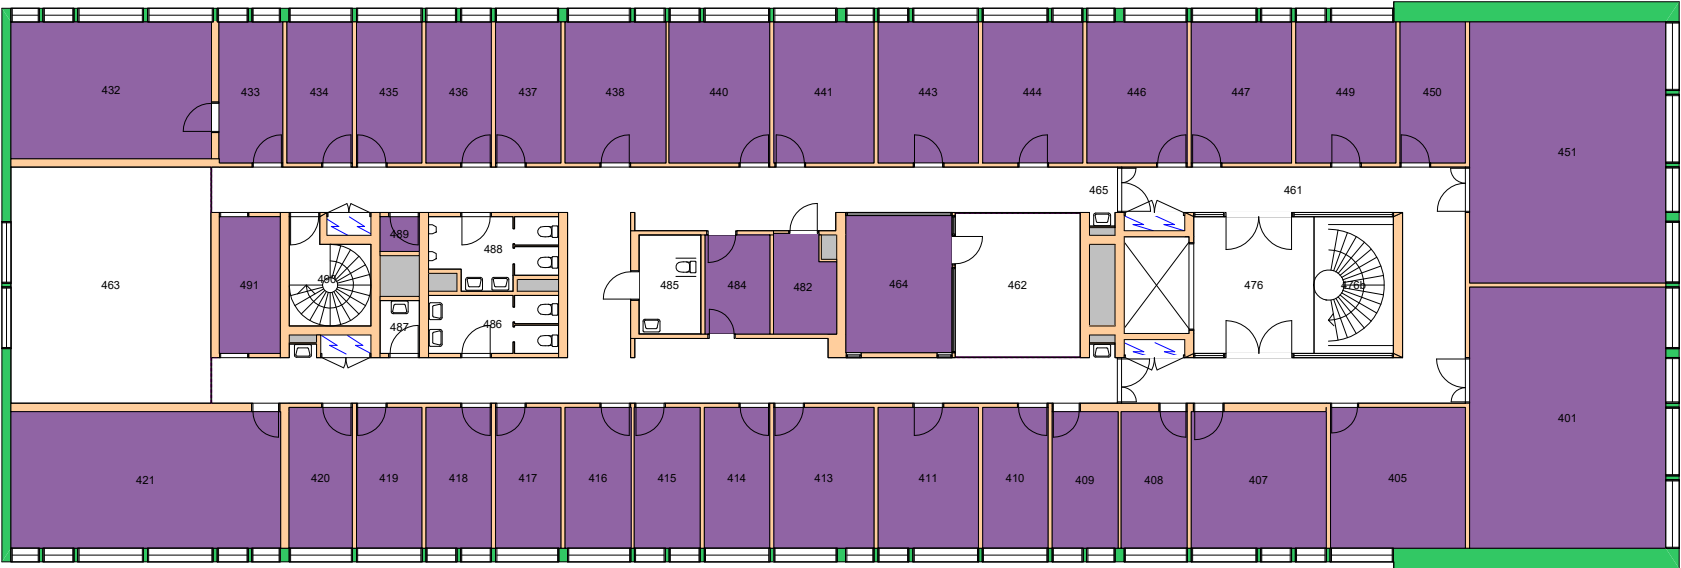


Forvaltningstegning  
Ved ombygging el. må alle mål kontrolleres på stedet



Space Manager Pythagoras AB

UiO : Universitetet i Oslo  
Øvre Blindern  
BL11  
Harriet Holters hus  
Etasje: 04  
Mål: 1:250 (A4 format)  
Dato: 15.12.22

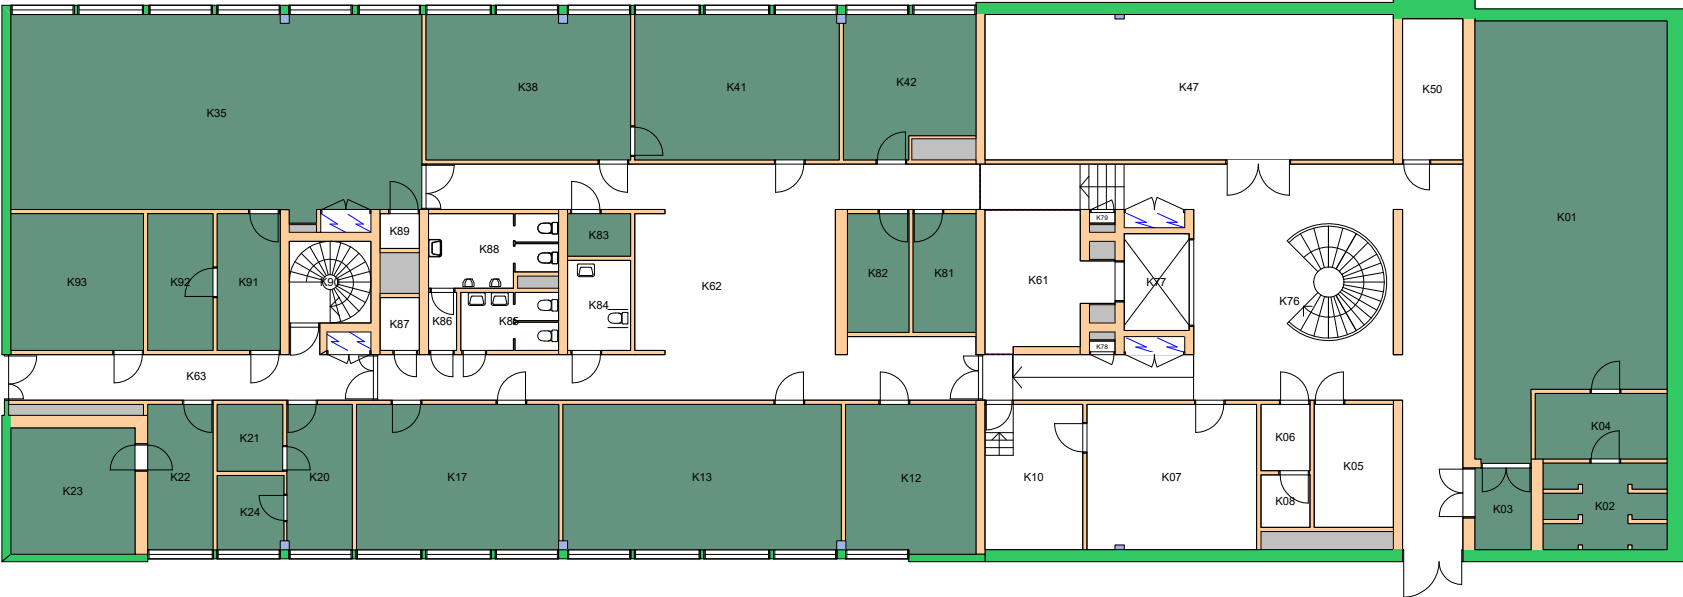

Forvaltningstegning  
Ved ombygging el. må alle mål kontrolleres på stedet



Space Manager Pythagoras AB

UiO : Universitetet i Oslo  
Øvre Blindern  
BL11  
Harriet Holters hus  
Etasje: KJ  
Mål: 1:250 (A4 format)  
Dato: 15.12.22



Forvaltningstegning  
Ved ombygging el. må alle mål kontrolleres på stedet

