





Forvaltningstegning
 Ved ombygging el. må alle mål kontrolleres på stedet

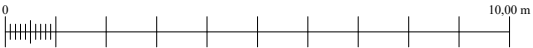

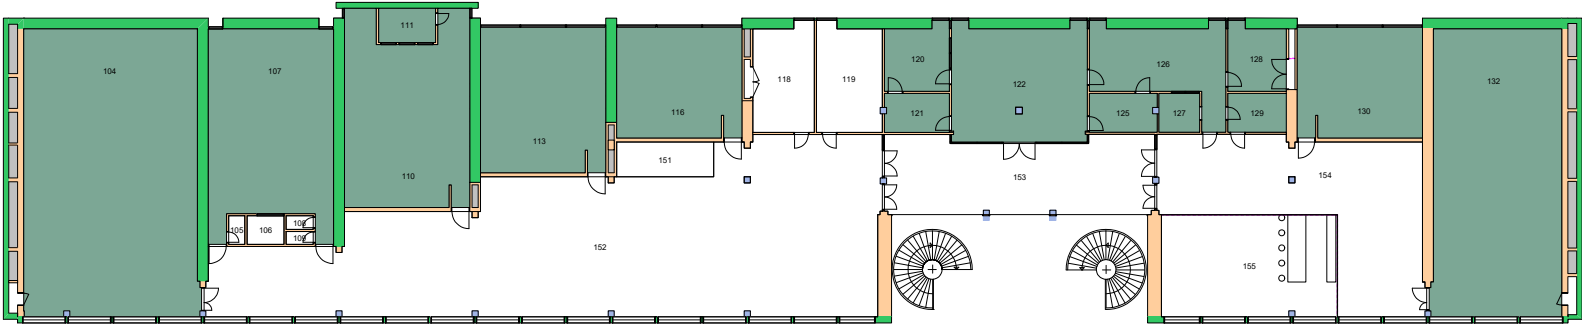


Forvaltningstegning
Ved ombygging el. må alle mål kontrolleres på stedet

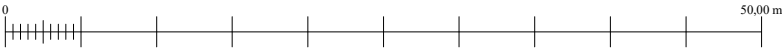

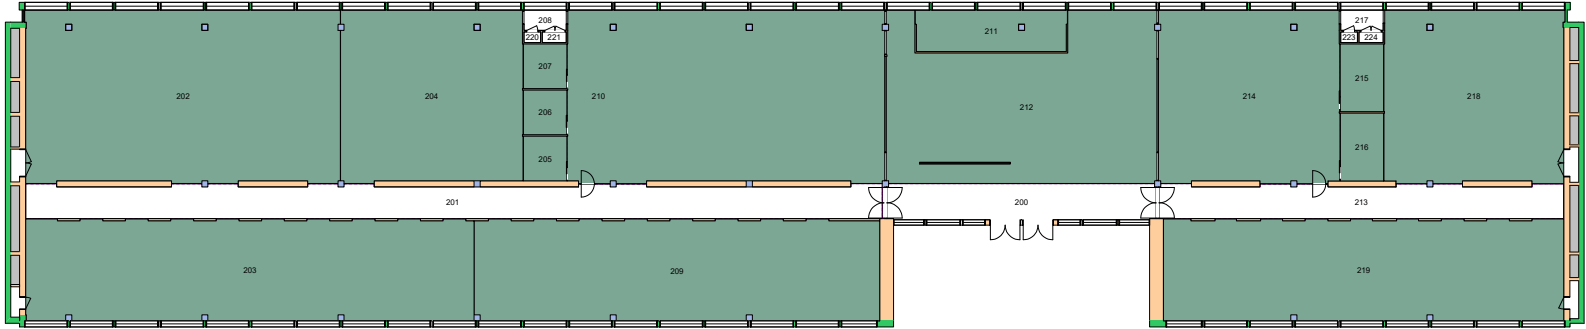


Forvaltningstegning
Ved ombygging el. må alle mål kontrolleres på stedet

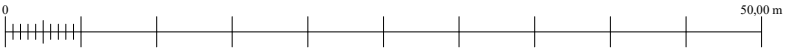

Brukerenhet

- 170000 Det samfunnsvitenskapelige fakultet
- 170600 Økonomisk institutt
- 170700 Institutt for sosiologi og samfunnsgeografi

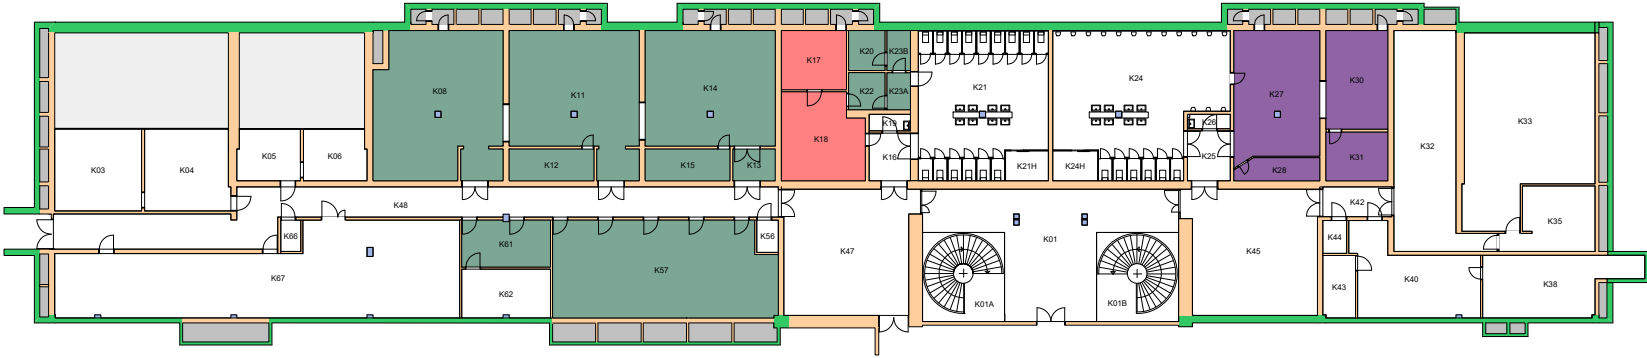


Forvaltningstegning
Ved ombygging el. må alle mål kontrolleres på stedet



Space Manager Pythagoras AB Lisensen tilhører Universitetet i Oslo


UiO : Universitetet i Oslo
Blindern
BL09
Eilert Sundts hus, blokk A
Etasje: KJ
Mål: 1:500 (A4 format)
Dato: 11.05.20

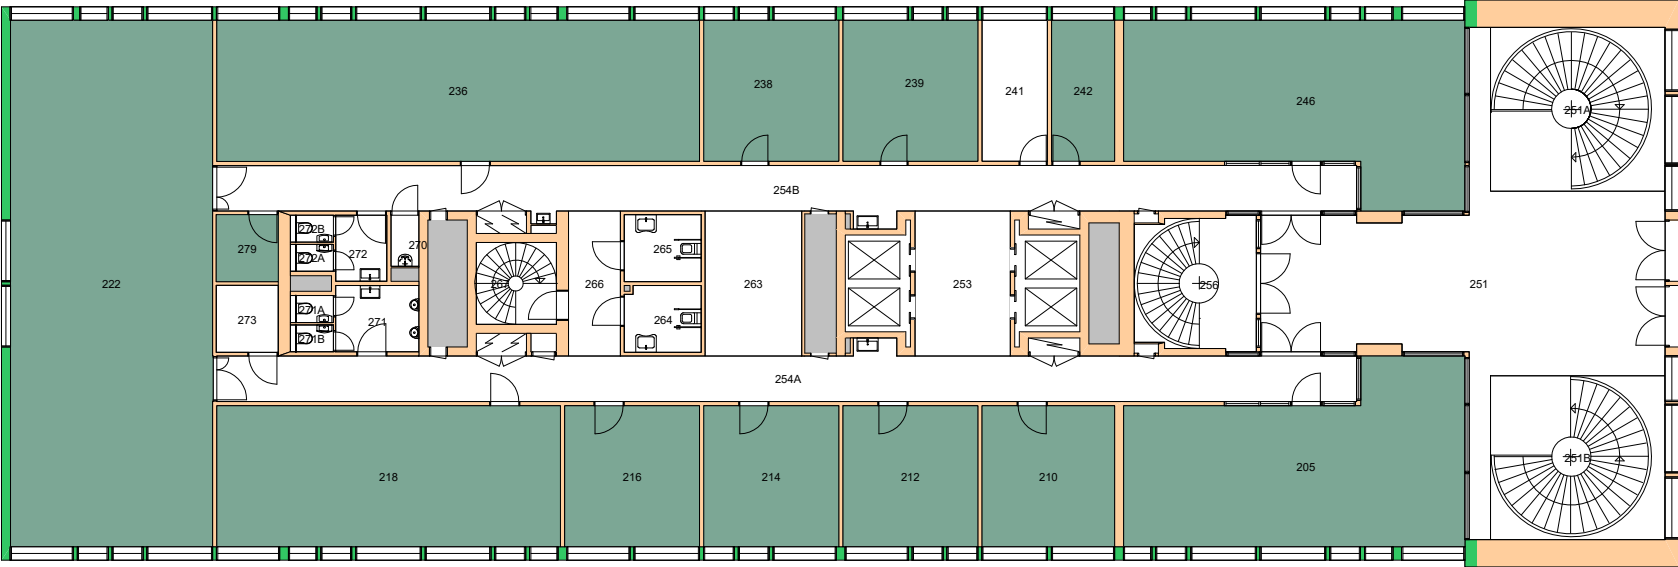

Forvaltningstegning
Ved ombygging el. må alle mål kontrolleres på stedet




UiO • Universitetet i Oslo
 Blindern
 BL10
 Eilert Sundts hus, blokk B
 Etasje: 02
 Mål: 1:250 (A4 format)
 Dato: 11.05.20

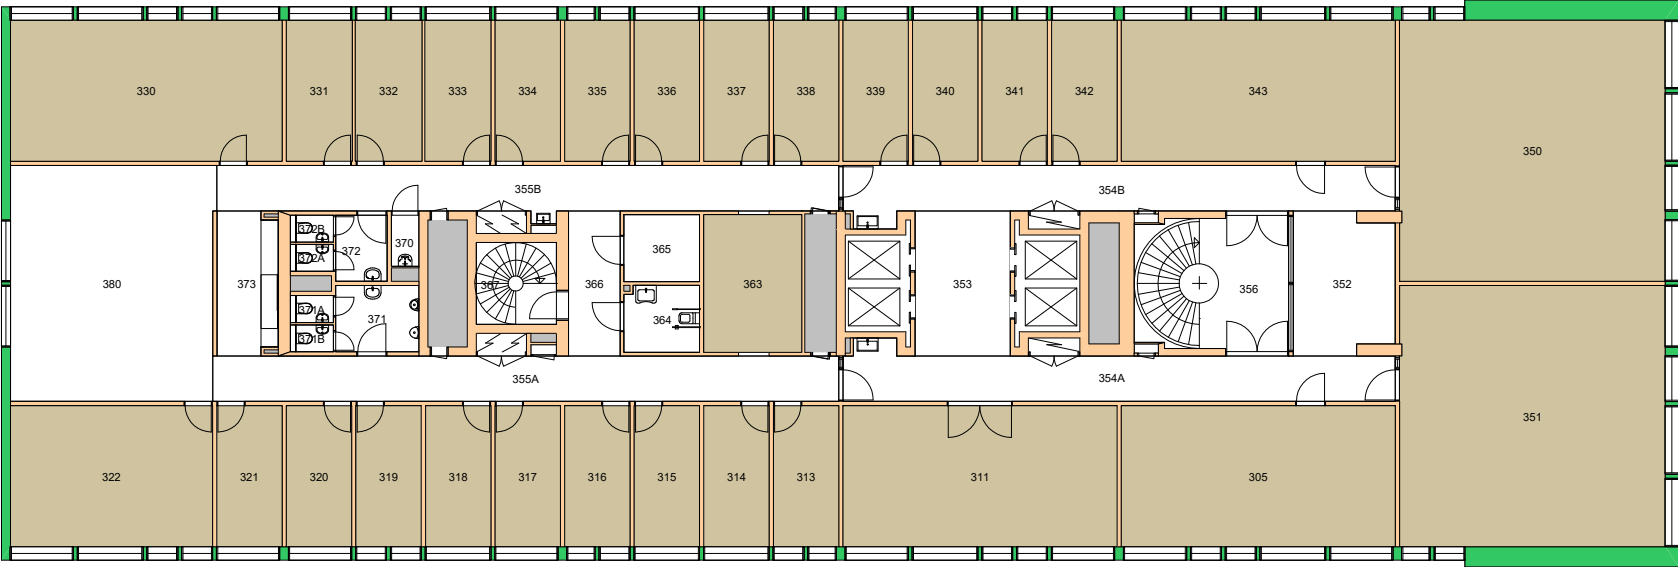

Forvaltningstegning
 Ved ombygging el. må alle mål kontrolleres på stedet



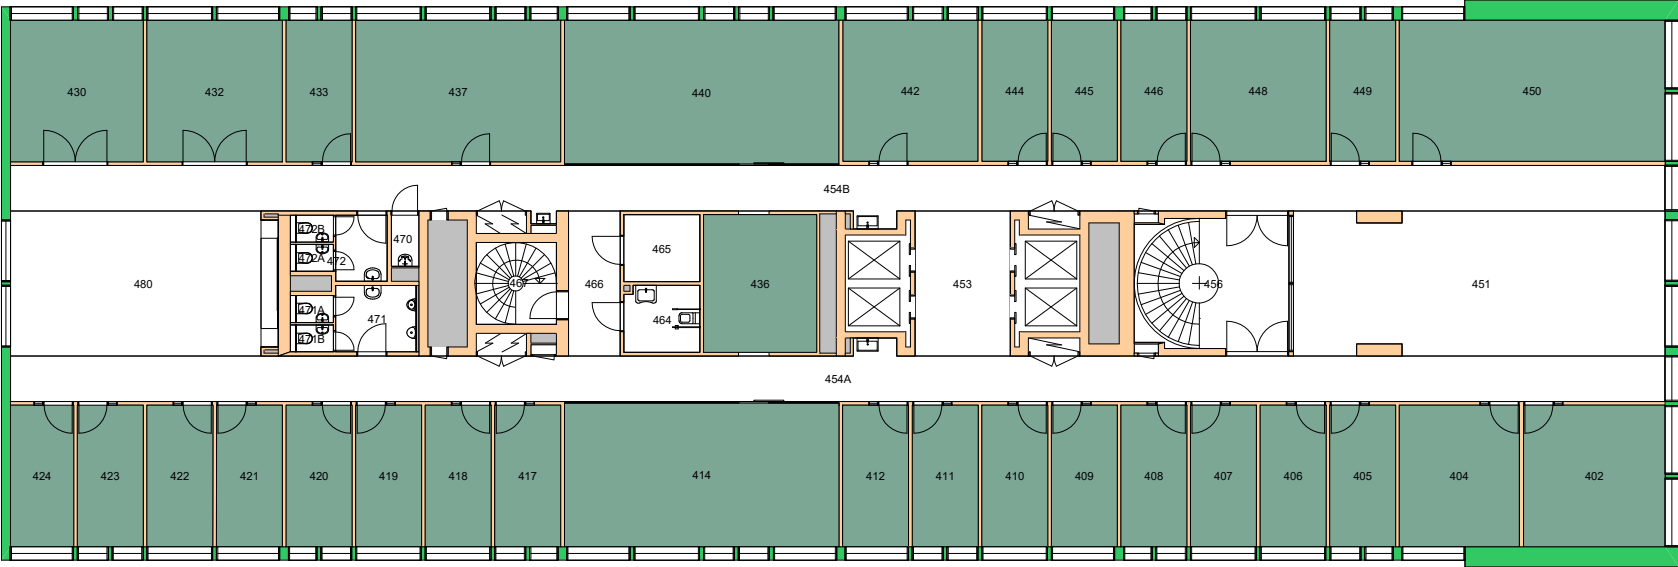




Forvaltningstegning
 Ved ombygging el. må alle mål kontrolleres på stedet



Brukerenhet

170000 Det samfunnsvitenskapelige fakultet 
170100 Senter for teknologi, innovasjon og kultur 

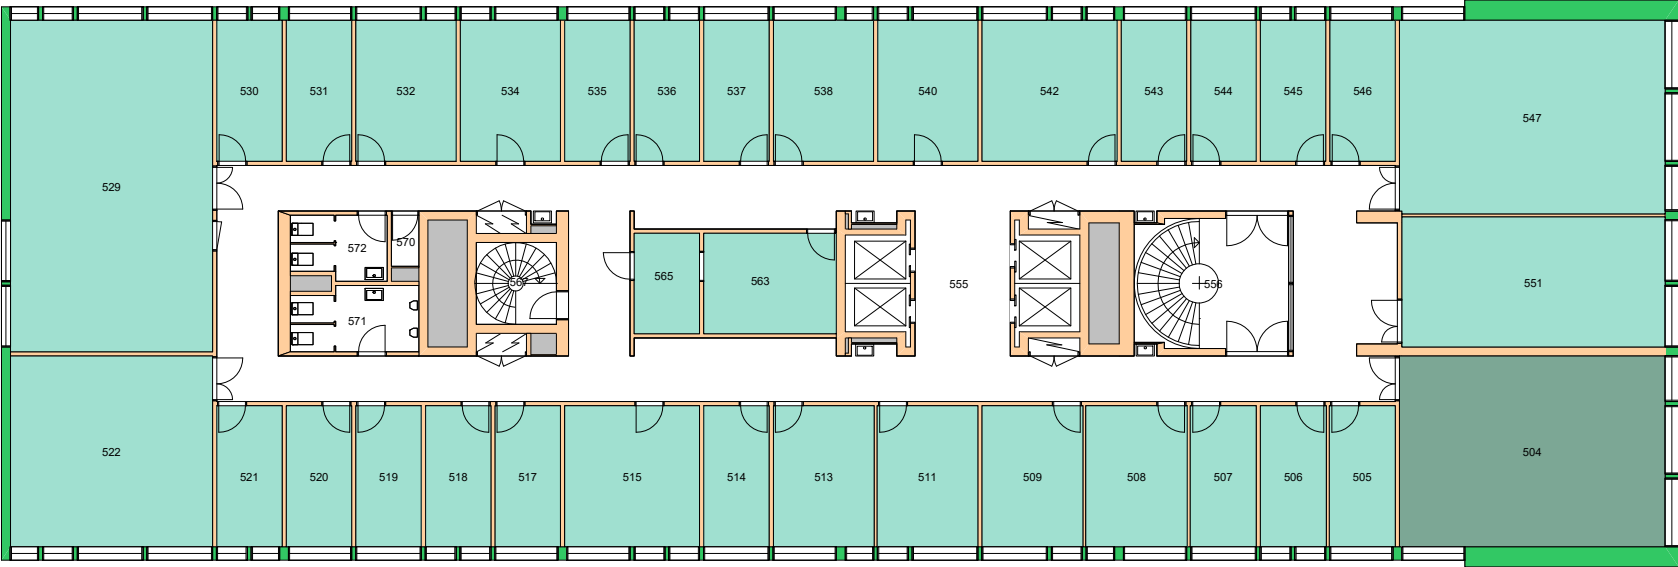


Forvaltningstegning
Ved ombygging el. må alle mål kontrolleres på stedet



Space Manager Pythagoras AB Lisensen tilhører Universitetet i Oslo

UiO : **Universitetet i Oslo**
Blindern
BL10
Eilert Sundts hus, blokk B
Etasje: 05
Mål: 1:250 (A4 format)
Dato: 11.05.20

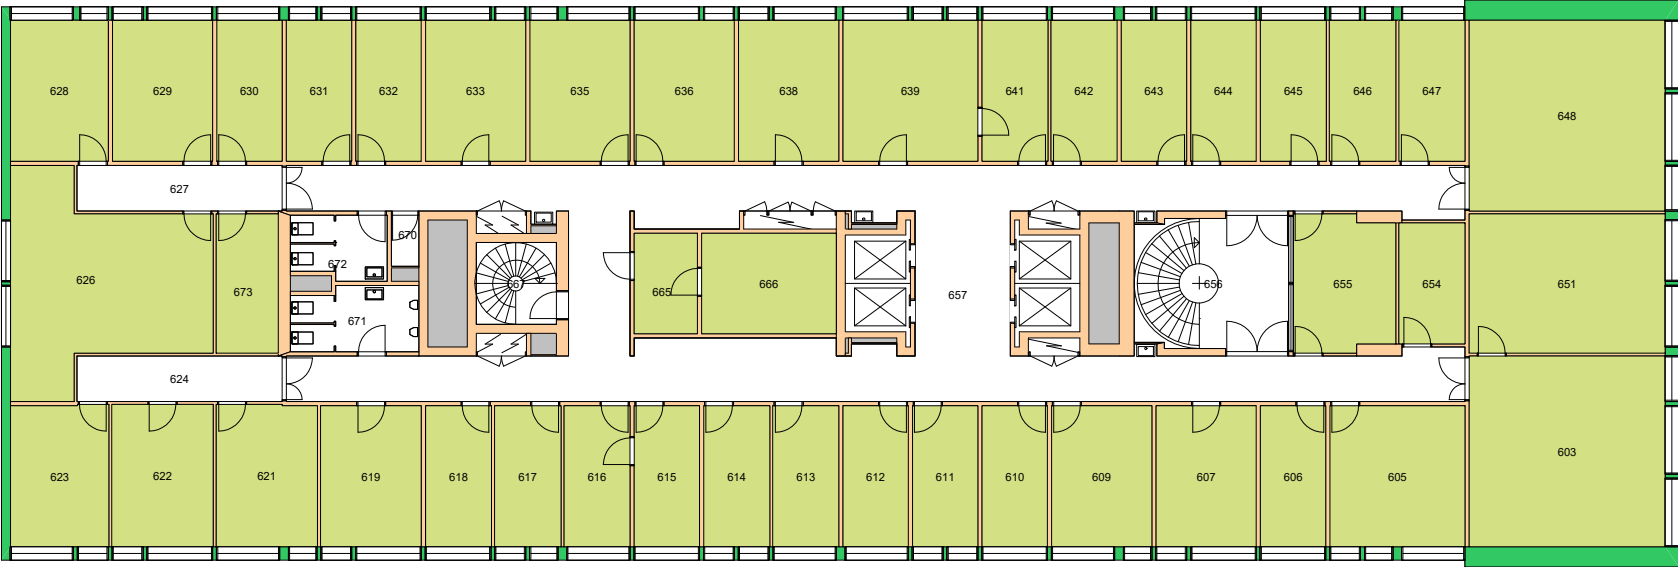


Forvaltningstegning
 Ved ombygging el. må alle mål kontrolleres på stedet



Brukerenhet

170800 Institutt for statsvitenskap
170900 Sosialantropologisk institutt

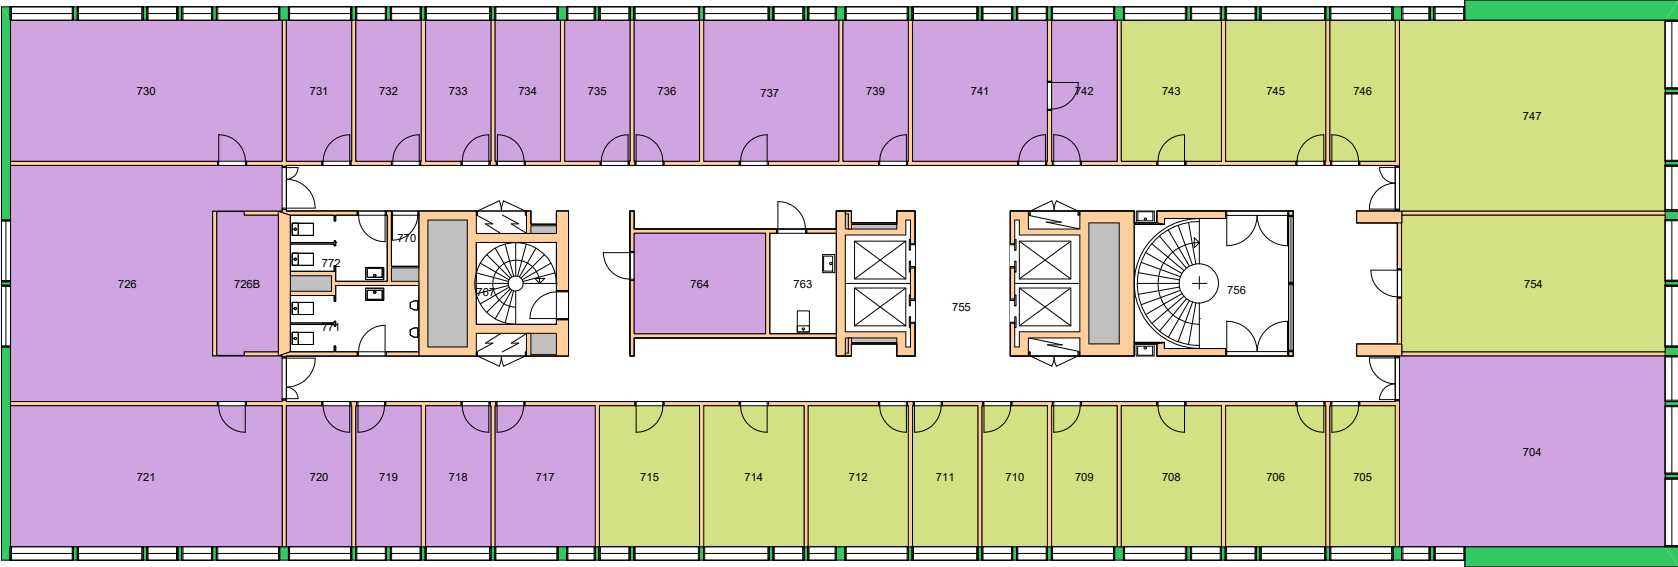


Forvaltningstegning
Ved ombygging el. må alle mål kontrolleres på stedet




Space Manager Pythagoras AB Lisensen tilhører Universitetet i Oslo

UiO : **Universitetet i Oslo**
Blindern
BL10
Eilert Sundts hus, blokk B
Etasje: 07
Mål: 1:250 (A4 format)
Dato: 11.05.20

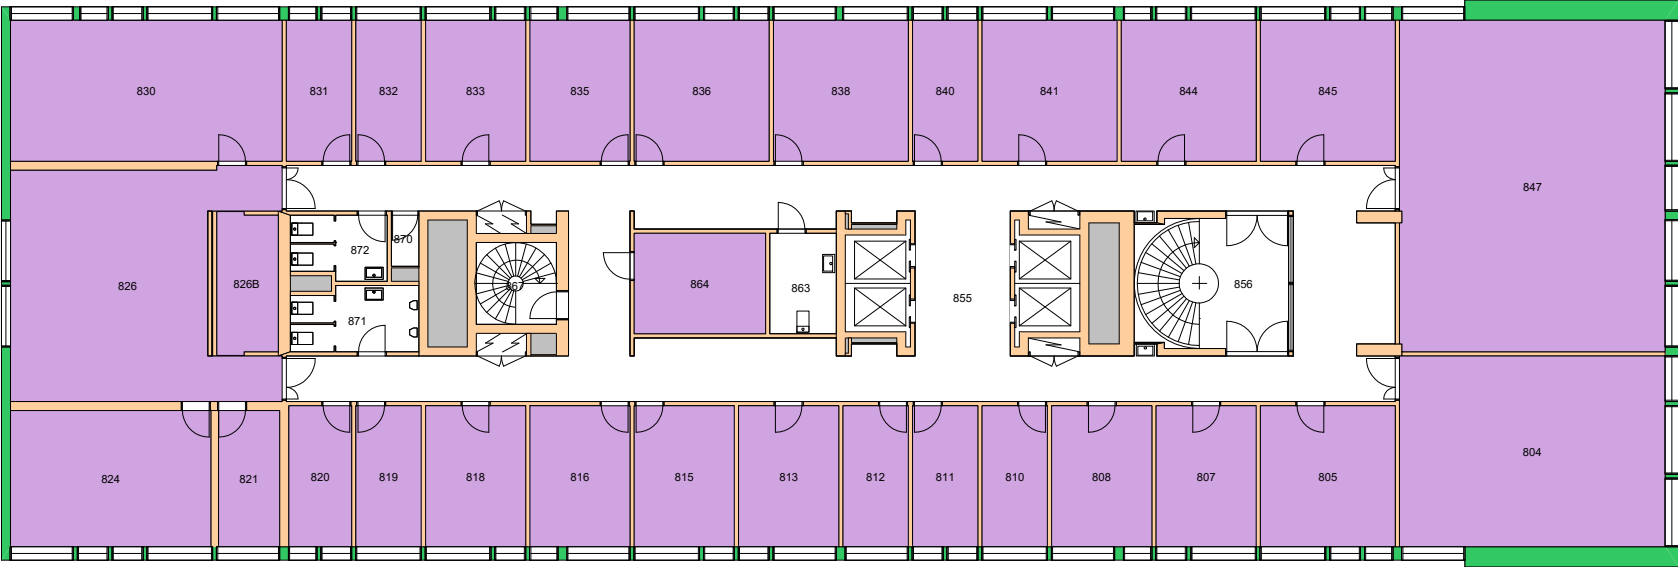

Forvaltningstegning
 Ved ombygging el. må alle mål kontrolleres på stedet



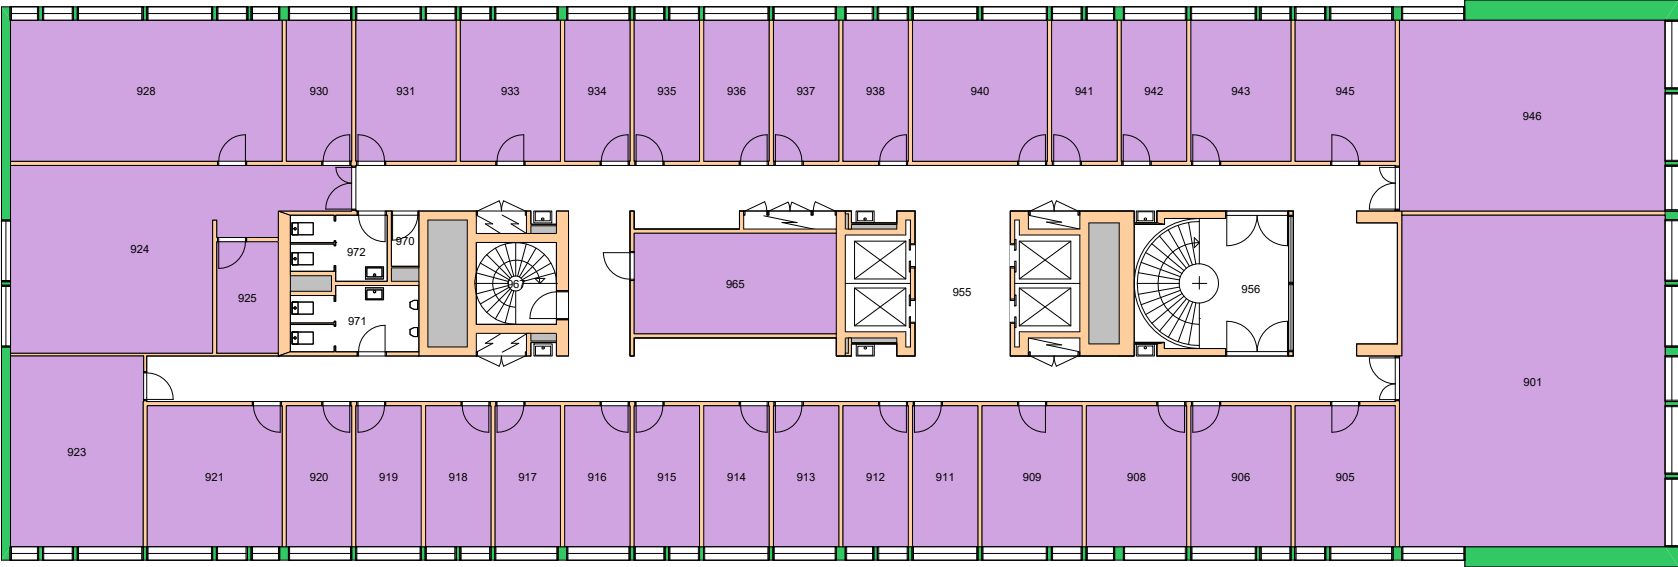


Forvaltningstegning
Ved ombygging el. må alle mål kontrolleres på stedet



Brukerenhet

- 170000 Det samfunnsvitenskapelige fakultet ■
- 170600 Økonomisk institutt ■
- 170800 Institutt for statsvitenskap ■

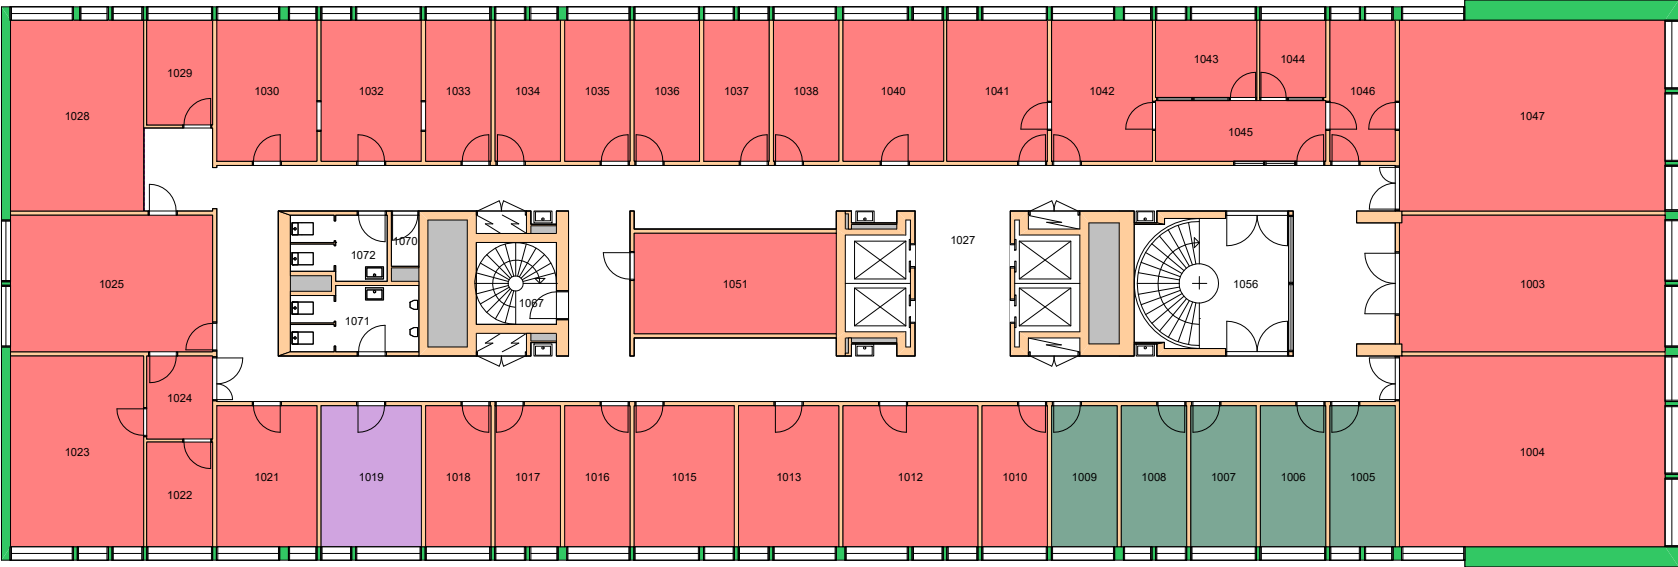


Forvaltningstegning
Ved ombygging el. må alle mål kontrolleres på stedet




Space Manager Pythagoras AB Lisensen tilhører Universitetet i Oslo

UiO : **Universitetet i Oslo**
Blindern
BL10
Eilert Sundts hus, blokk B
Etasje: 10
Mål: 1:250 (A4 format)
Dato: 11.05.20

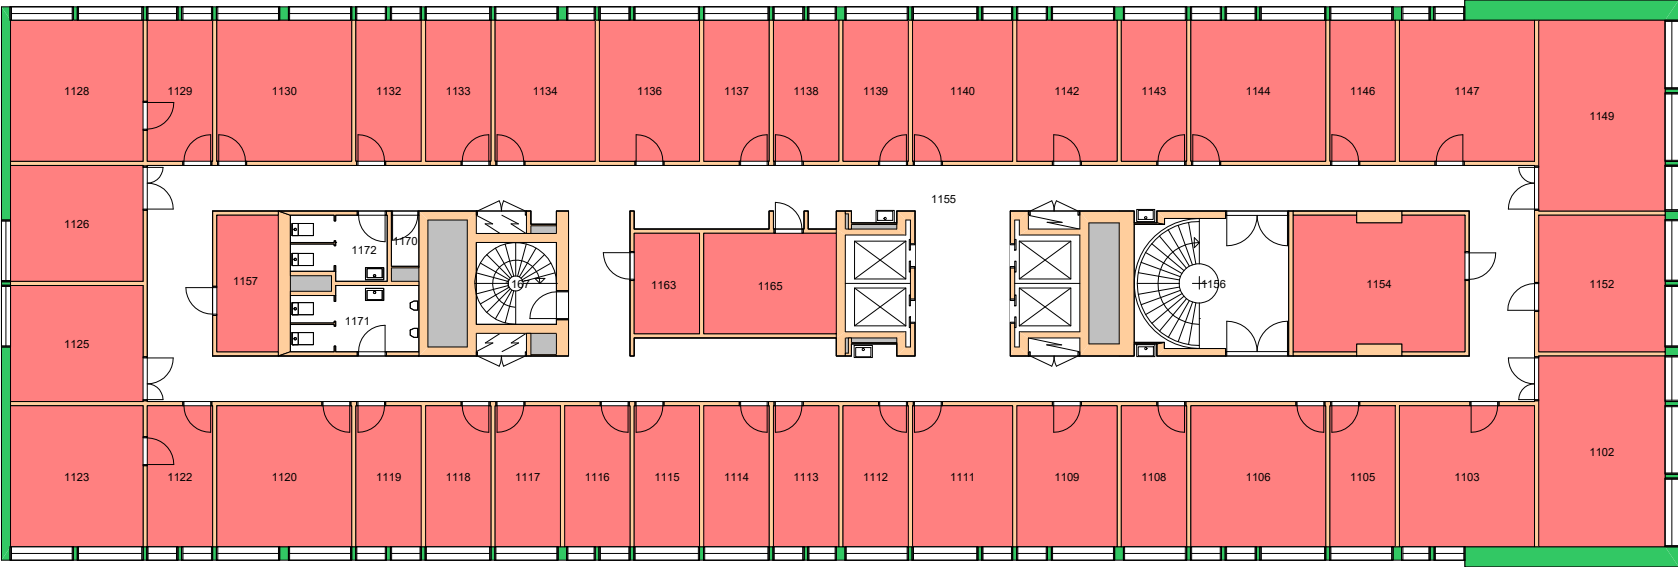


Forvaltningstegning
Ved ombygging el. må alle mål kontrolleres på stedet



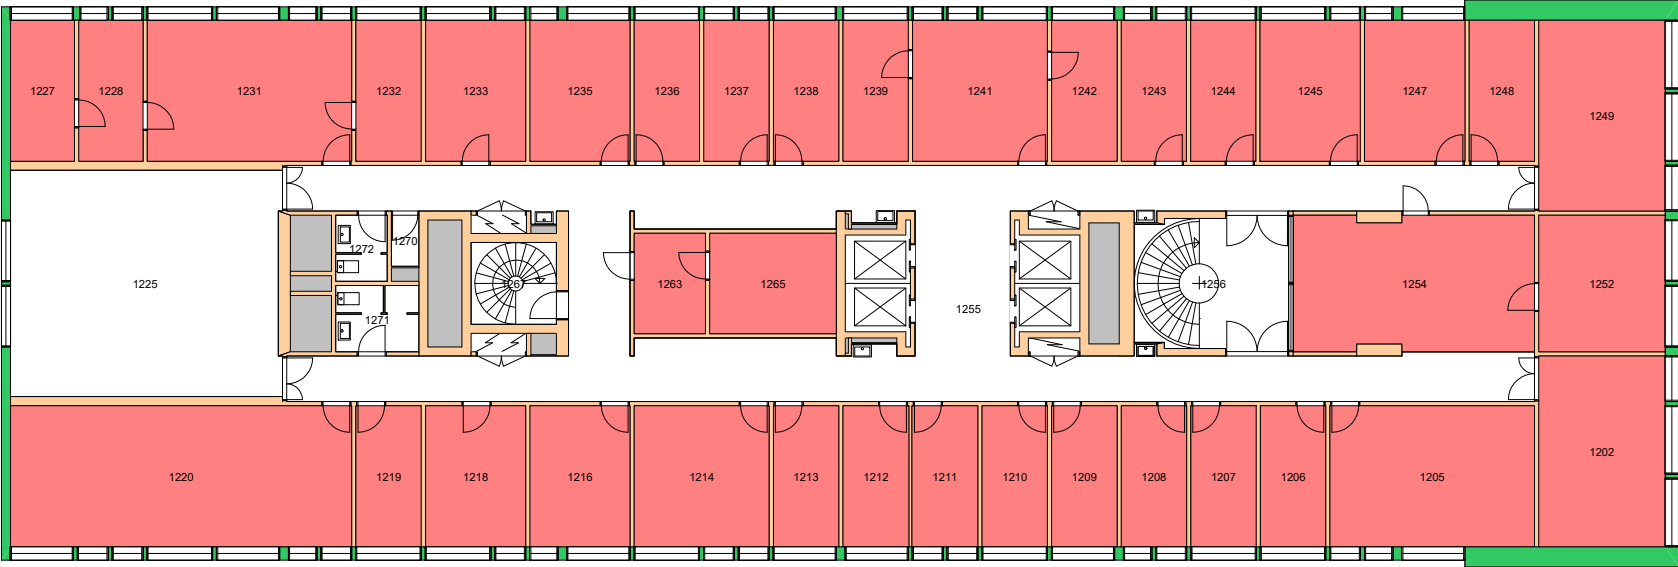


Forvaltningstegning
 Ved ombygging el. må alle mål kontrolleres på stedet



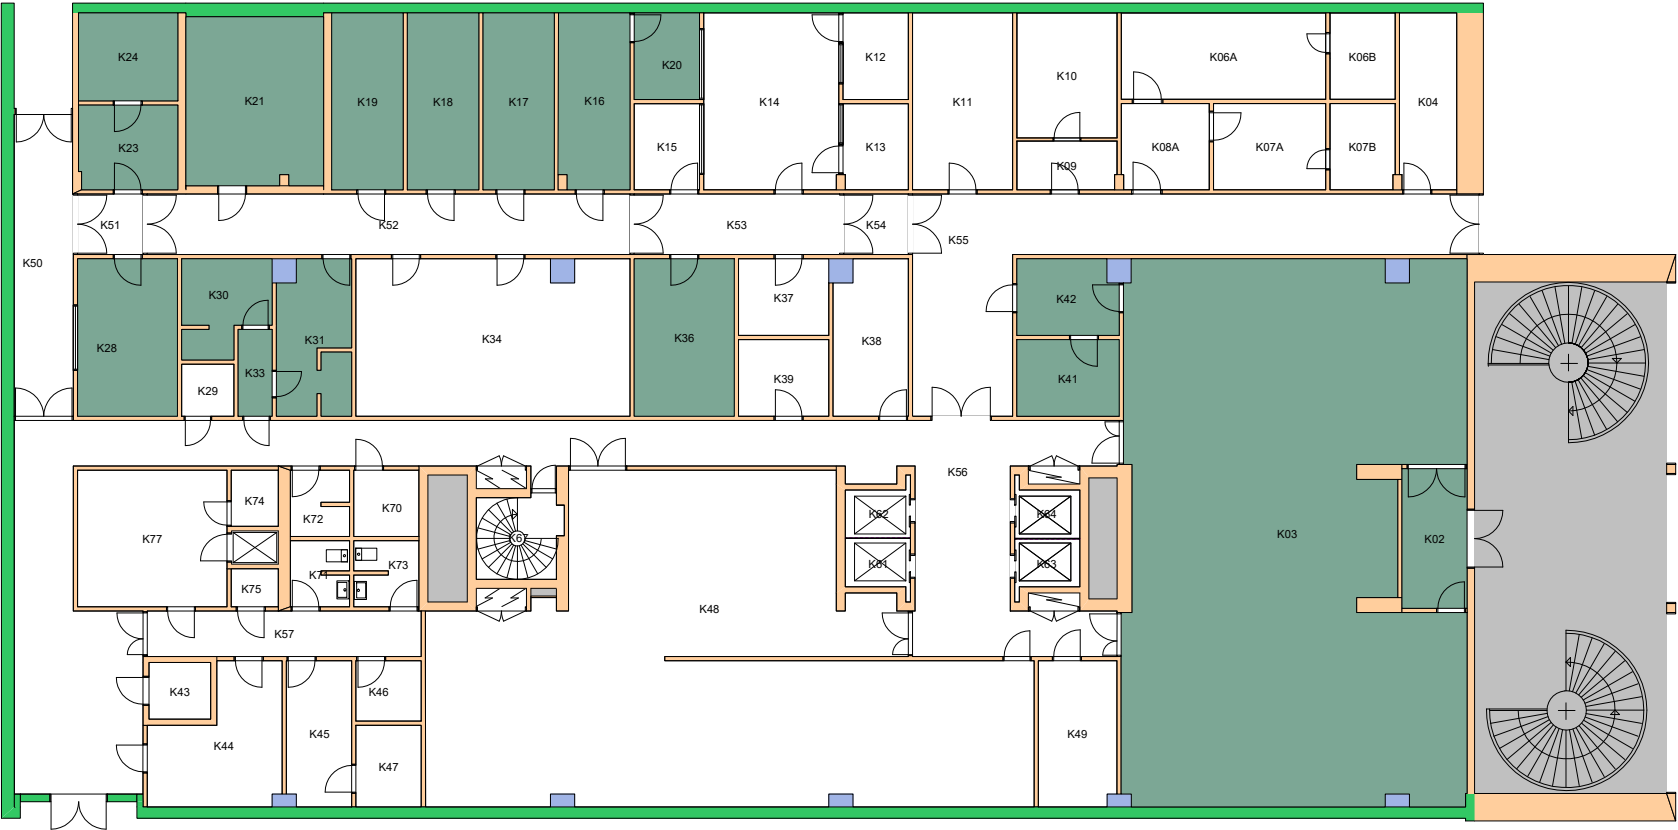

Forvaltningstegning
 Ved ombygging el. må alle mål kontrolleres på stedet



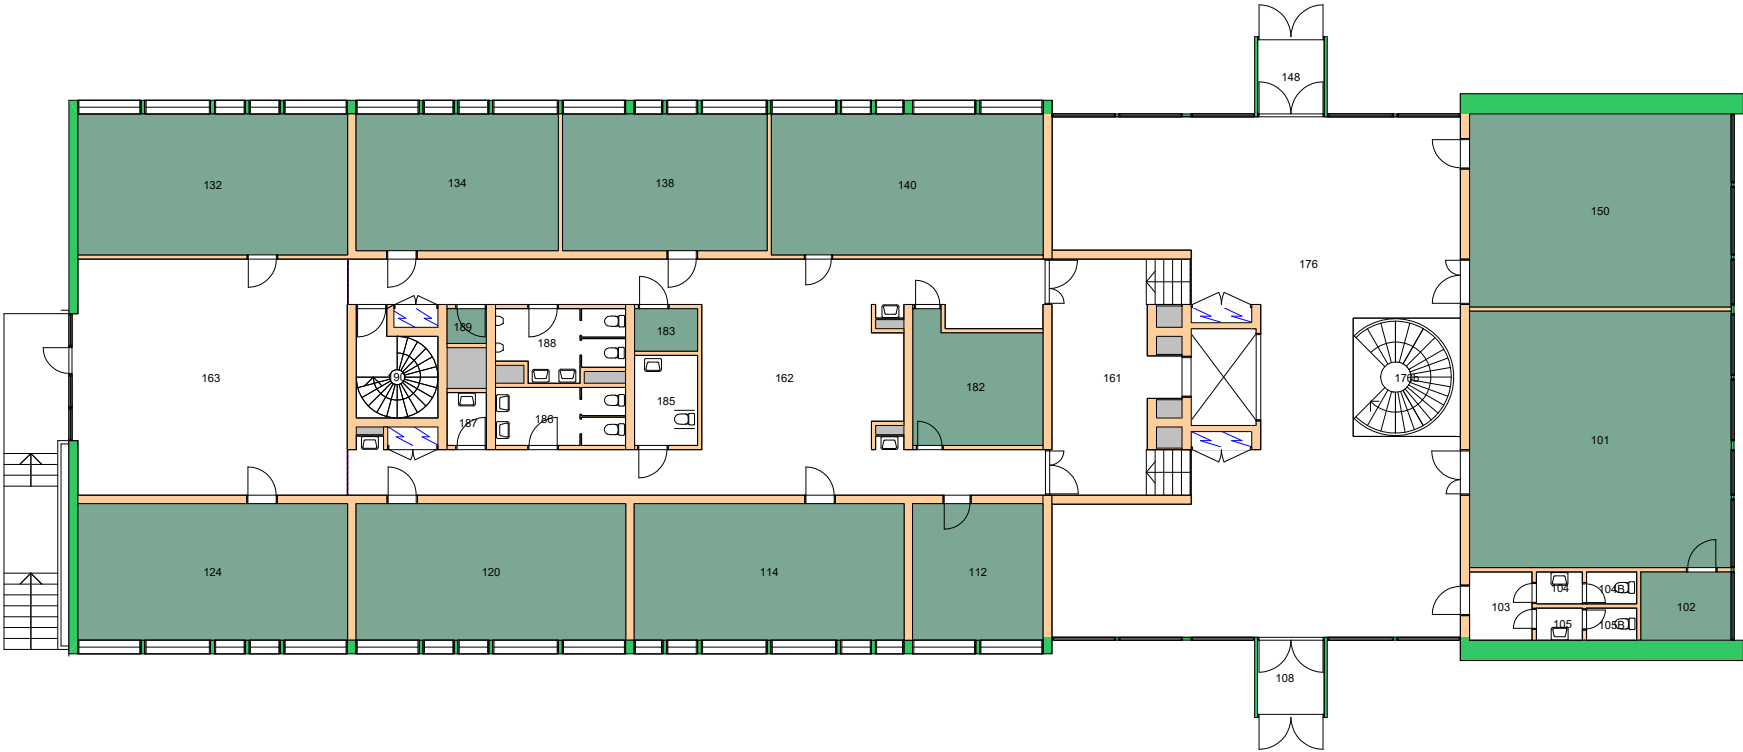


Forvaltningstegning
 Ved ombygging el. må alle mål kontrolleres på stedet



Brukerenhet

- 170000 Det samfunnsvitenskapelige fakultet
- 170100 Senter for teknologi, innovasjon og kultur
- 170700 Institutt for sosiologi og samfunnsgeografi

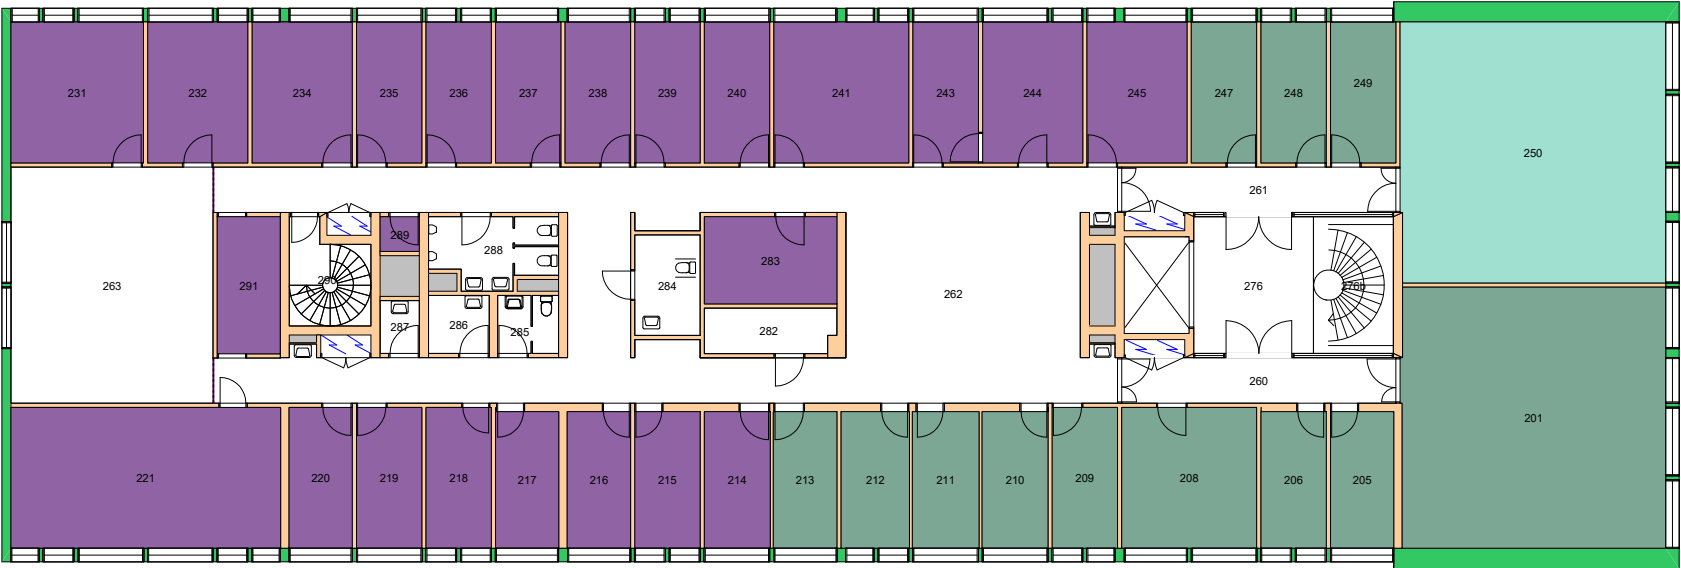

Forvaltningstegning
Ved ombygging el. må alle mål kontrolleres på stedet




Space Manager Pythagoras AB Lisensen tilhører Universitetet i Oslo

UiO : Universitetet i Oslo
Blindern
BL11
Harriet Holters hus
Etasje: 02
Mål: 1:250 (A4 format)
Dato: 11.05.20

Brukerenhet

170000 Det samfunnsvitenskapelige fakultet
170700 Institutt for sosiologi og samfunnsgeografi

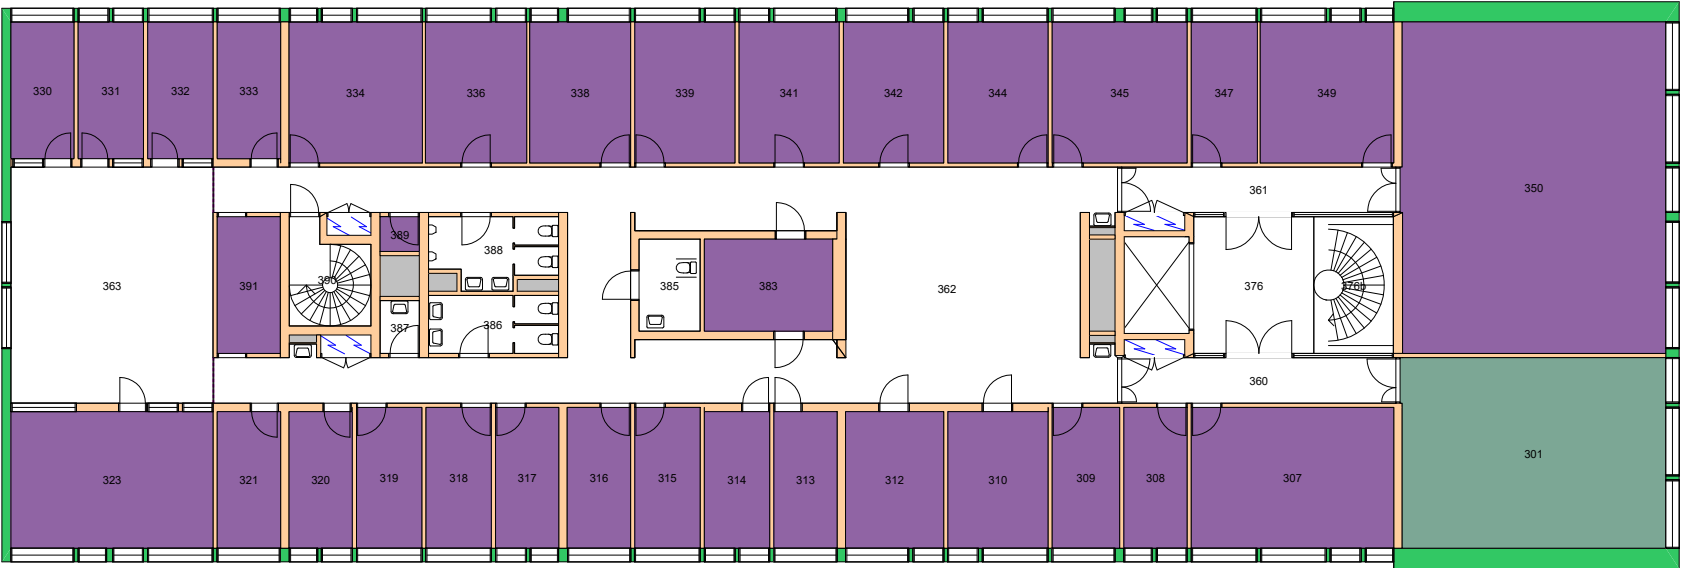


Forvaltningstegning
Ved ombygging el. må alle mål kontrolleres på stedet




Space Manager Pythagoras AB Lisensen tilhører Universitetet i Oslo

UiO : Universitetet i Oslo
Blindern
BL11
Harriet Holters hus
Etasje: 03
Mål: 1:250 (A4 format)
Dato: 11.05.20

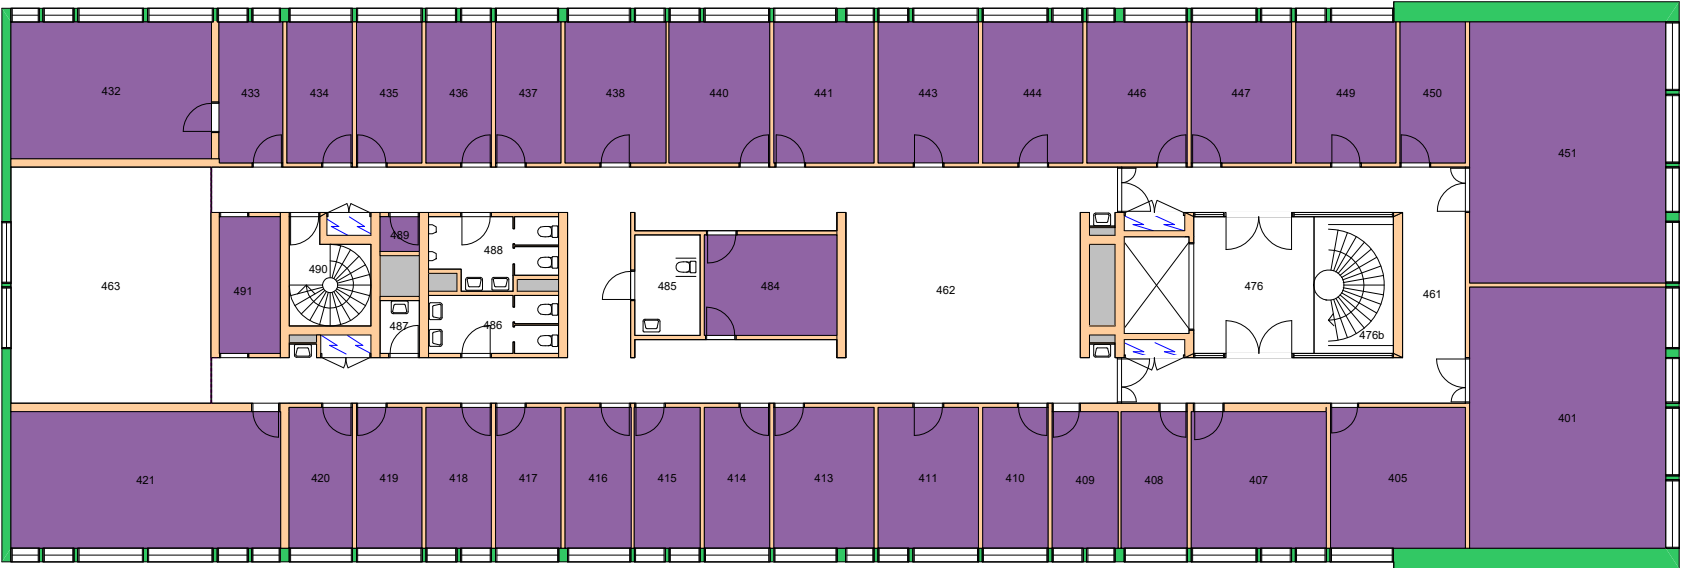

Forvaltningstegning
 Ved ombygging el. må alle mål kontrolleres på stedet




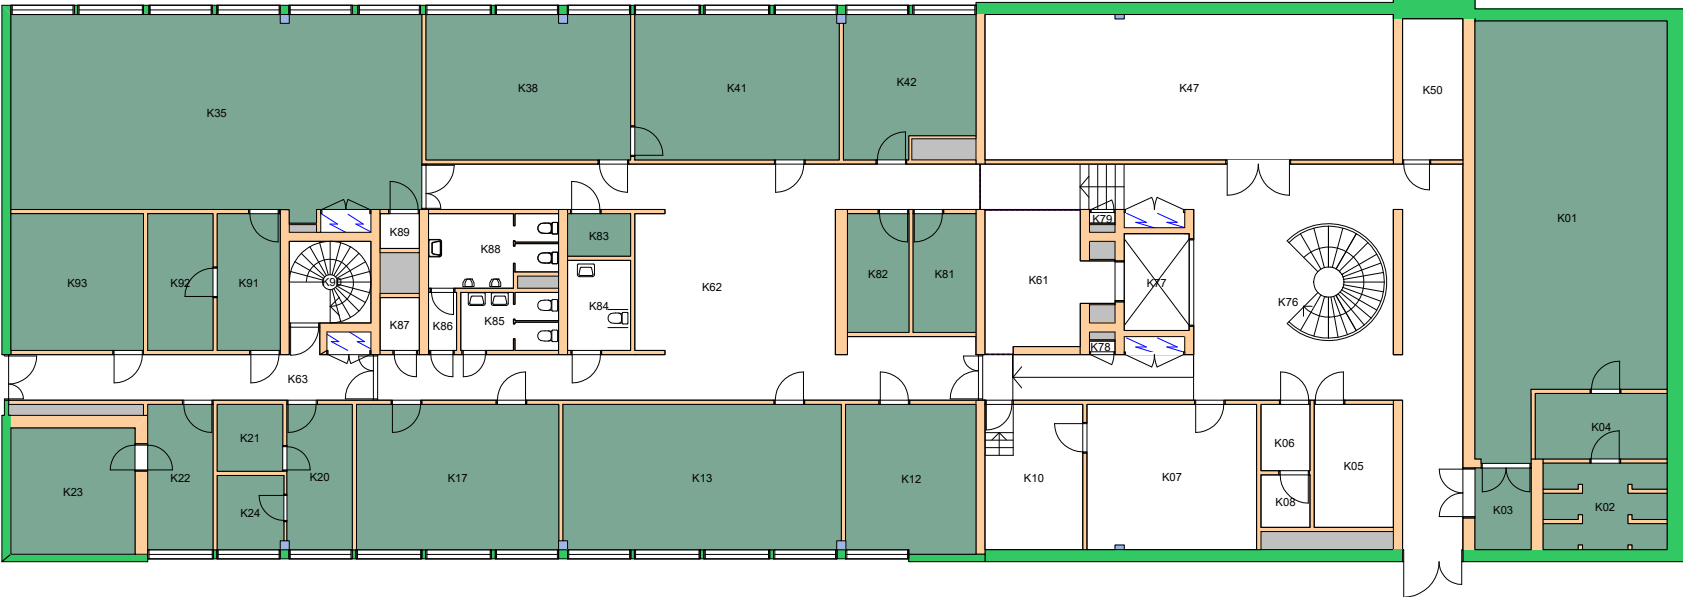


Forvaltningstegning
 Ved ombygging el. må alle mål kontrolleres på stedet



UiO : **Universitetet i Oslo**
 Blindern
 BL11
 Harriet Holters hus
 Etasje: KJ
 Mål: 1:250 (A4 format)
 Dato: 11.05.20

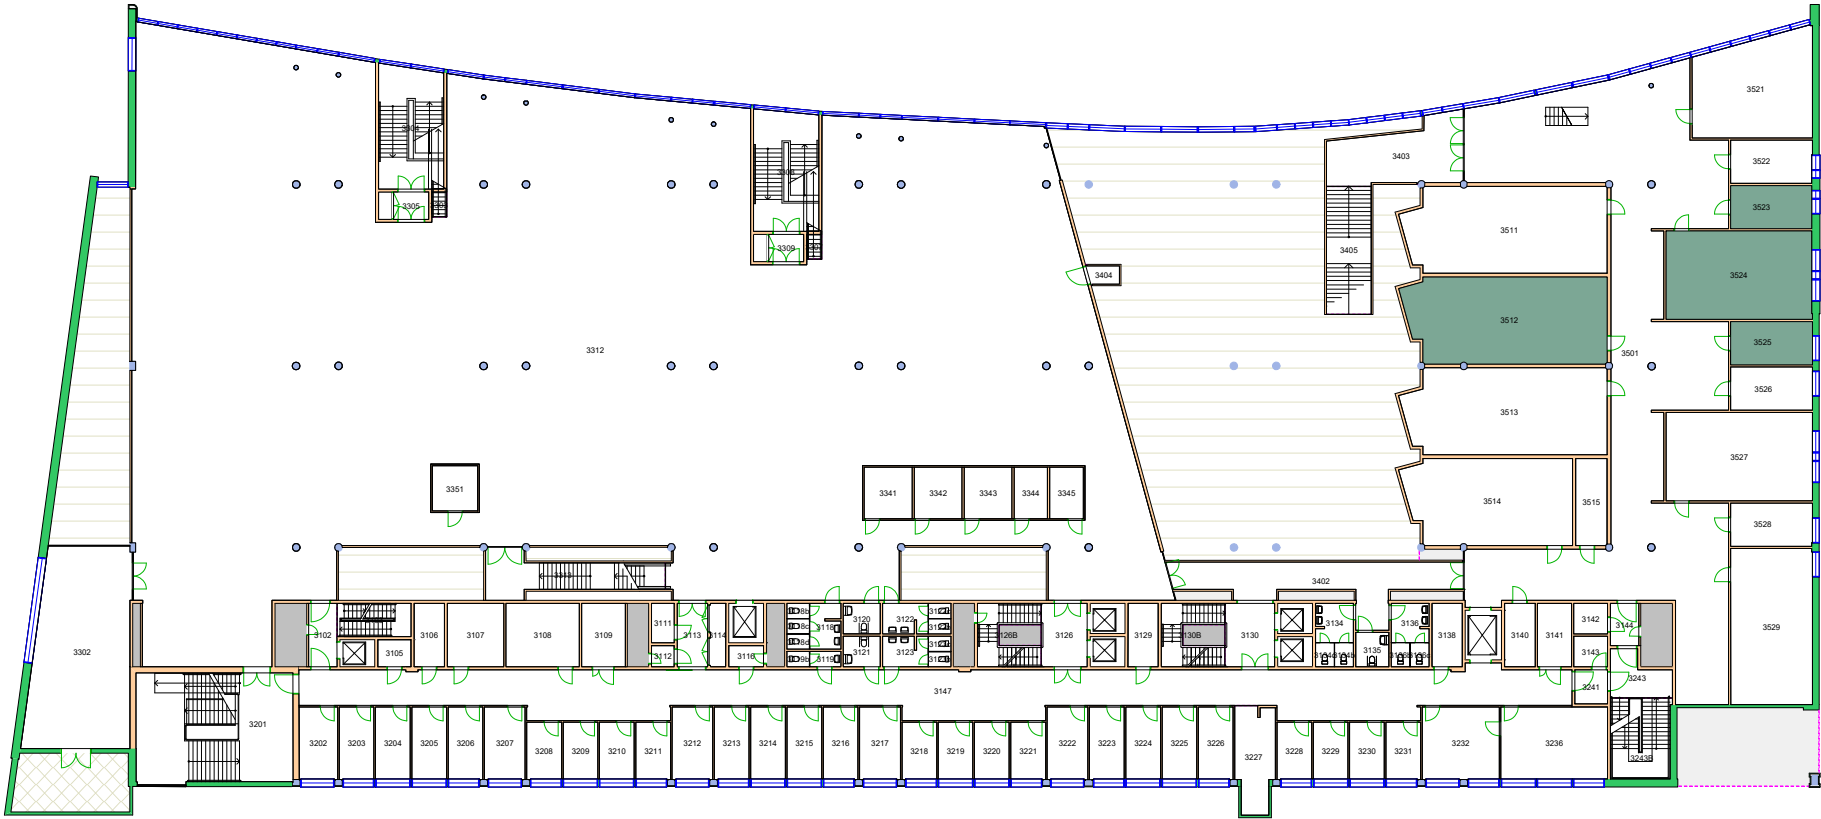


Forvaltningstegning
 Ved ombygging el. må alle mål kontrolleres på stedet

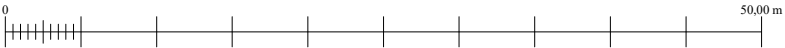

170000 Det samfunnsvitenskapelige fakultet
170500 Psykologisk institutt




Forvaltningstegning
Ved ombygging el. må alle mål kontrolleres på stedet

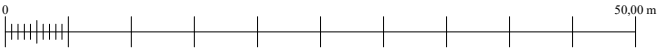



Space Manager Pythagoras AB Lisensen tilhører Universitetet i Oslo

UiO : Universitetet i Oslo
Gaustad
GA09
Harald Schjelderups hus
Etasje: 01
Mål: 1:600 (A4 format)
Dato: 11.05.20

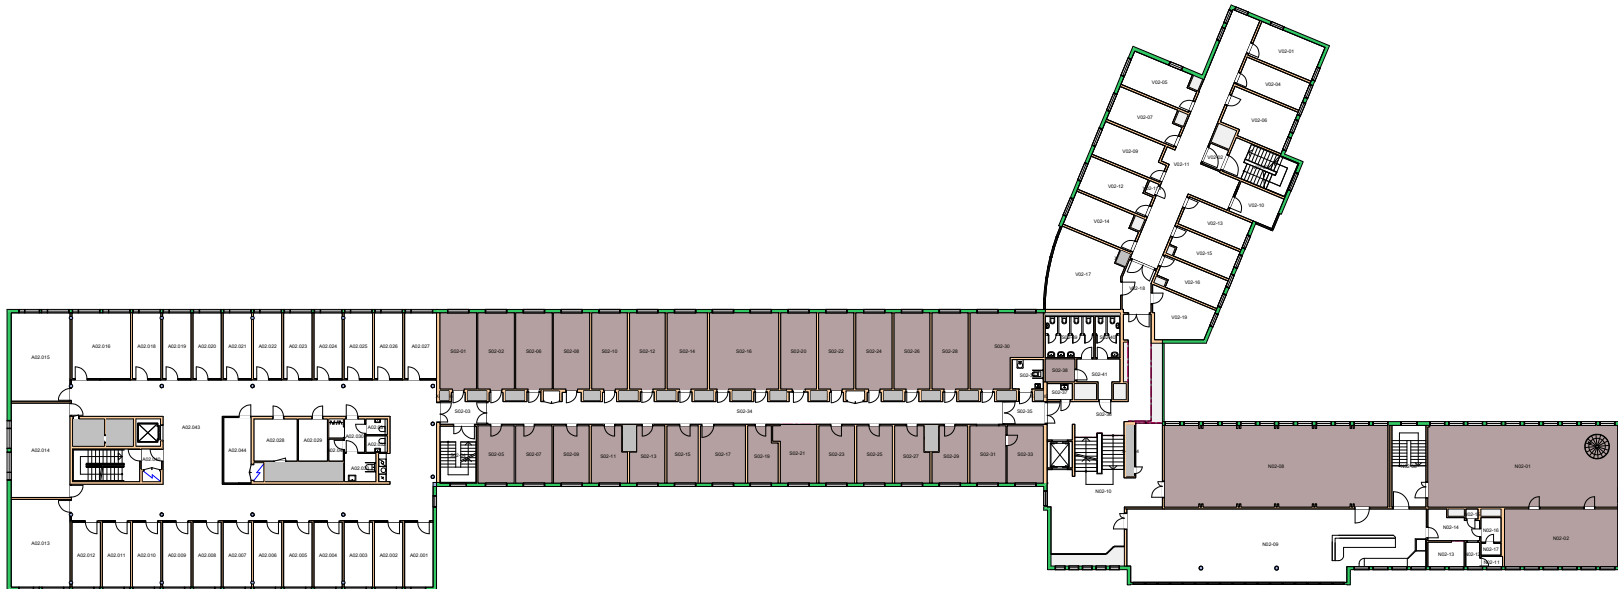


Forvaltningstegning
Ved ombygging el. må alle mål kontrolleres på stedet

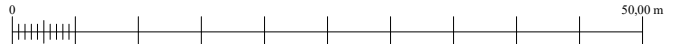

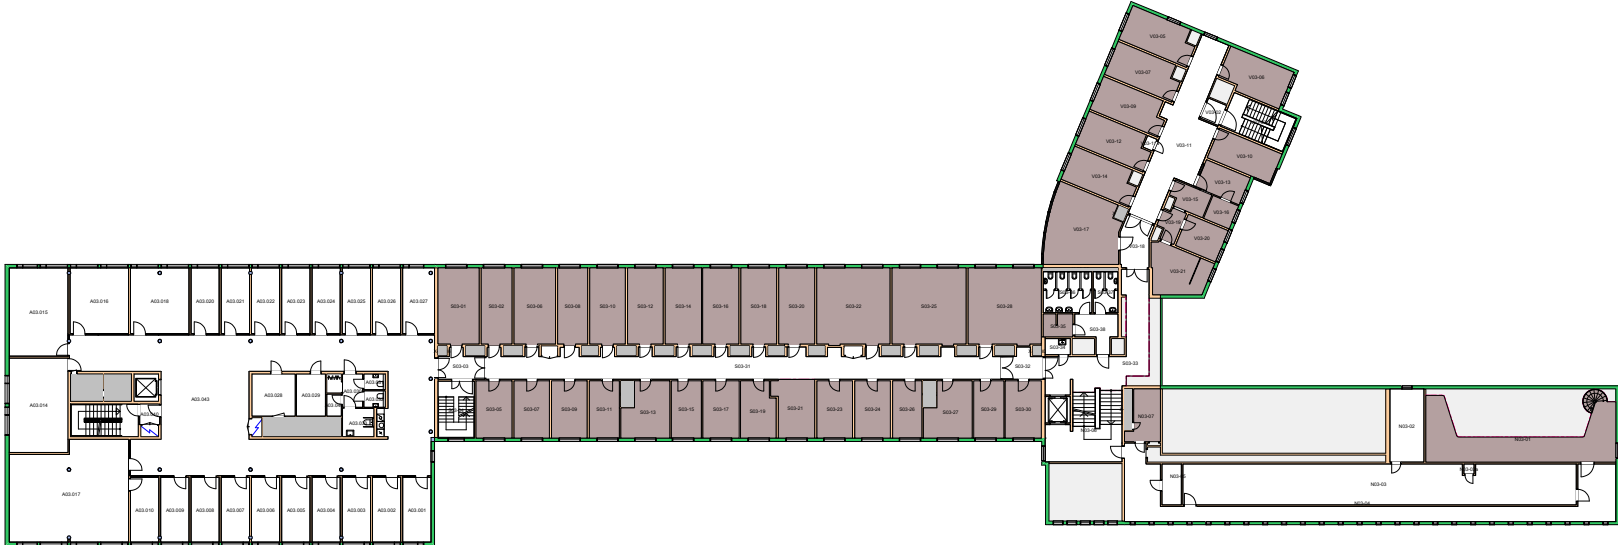


Forvaltningstegning
 Ved ombygging el. må alle mål kontrolleres på stedet




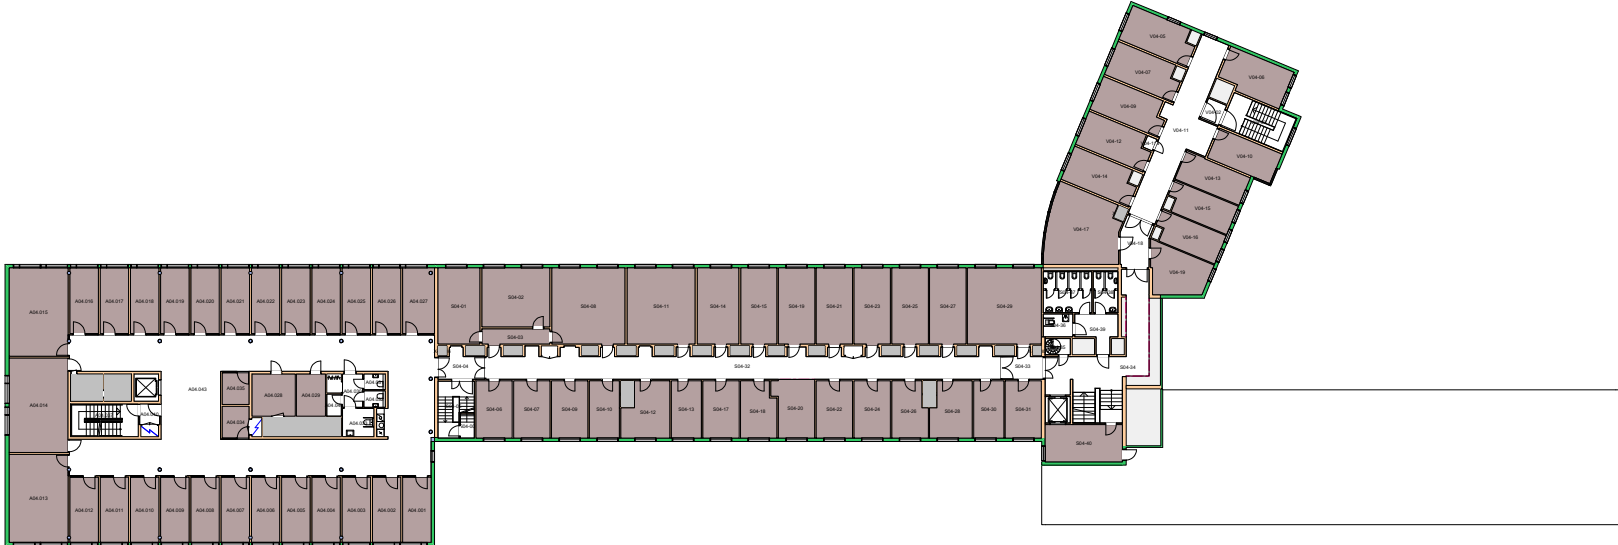


Forvaltningstegning
Ved ombygging el. må alle mål kontrolleres på stedet

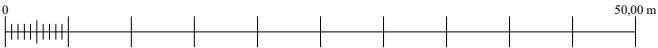


170000 Det samfunnsvitenskapelige fakultet
170500 Psykologisk institutt

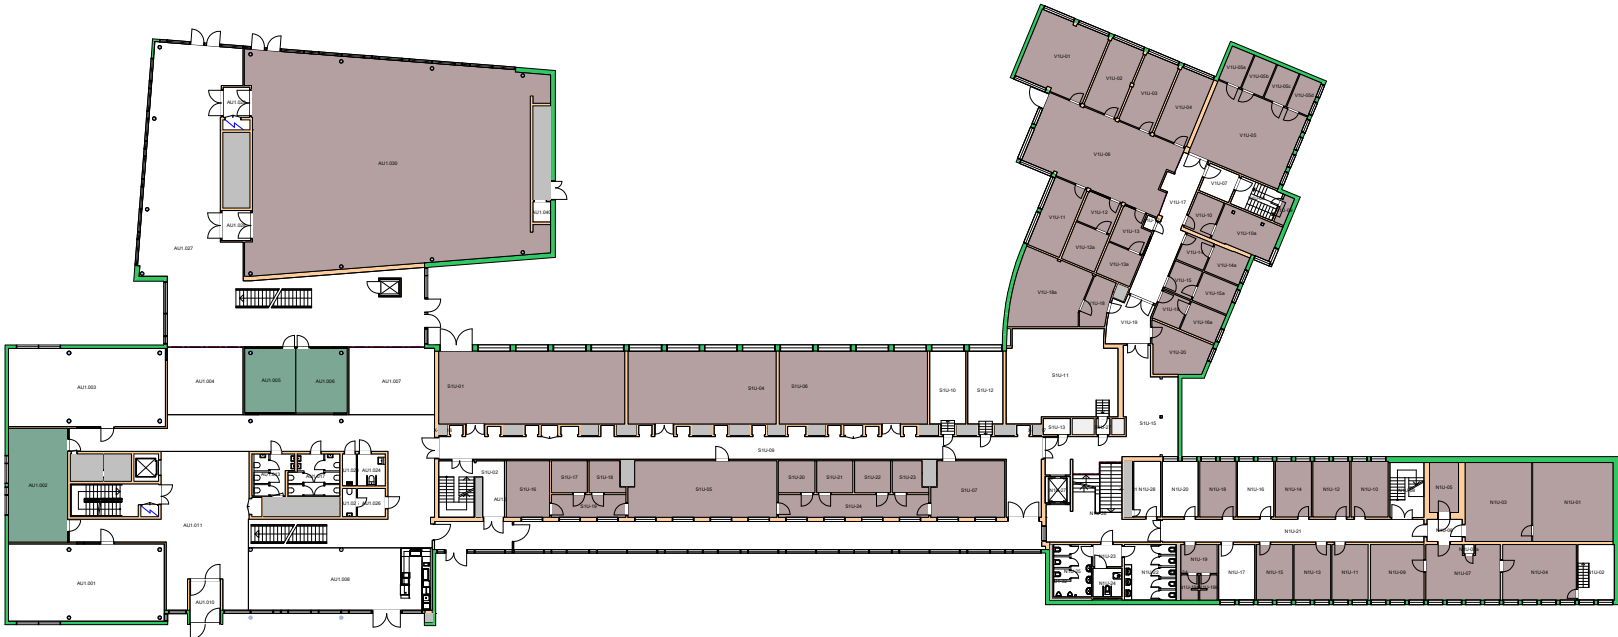

Forvaltningstegning
Ved ombygging el. må alle mål kontrolleres på stedet

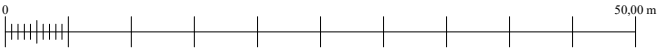


UiO : Universitetet i Oslo
Gaustad
GA09
Harald Schjelderups hus
Etasje: U1
Mål: 1:600 (A4 format)
Dato: 11.05.20

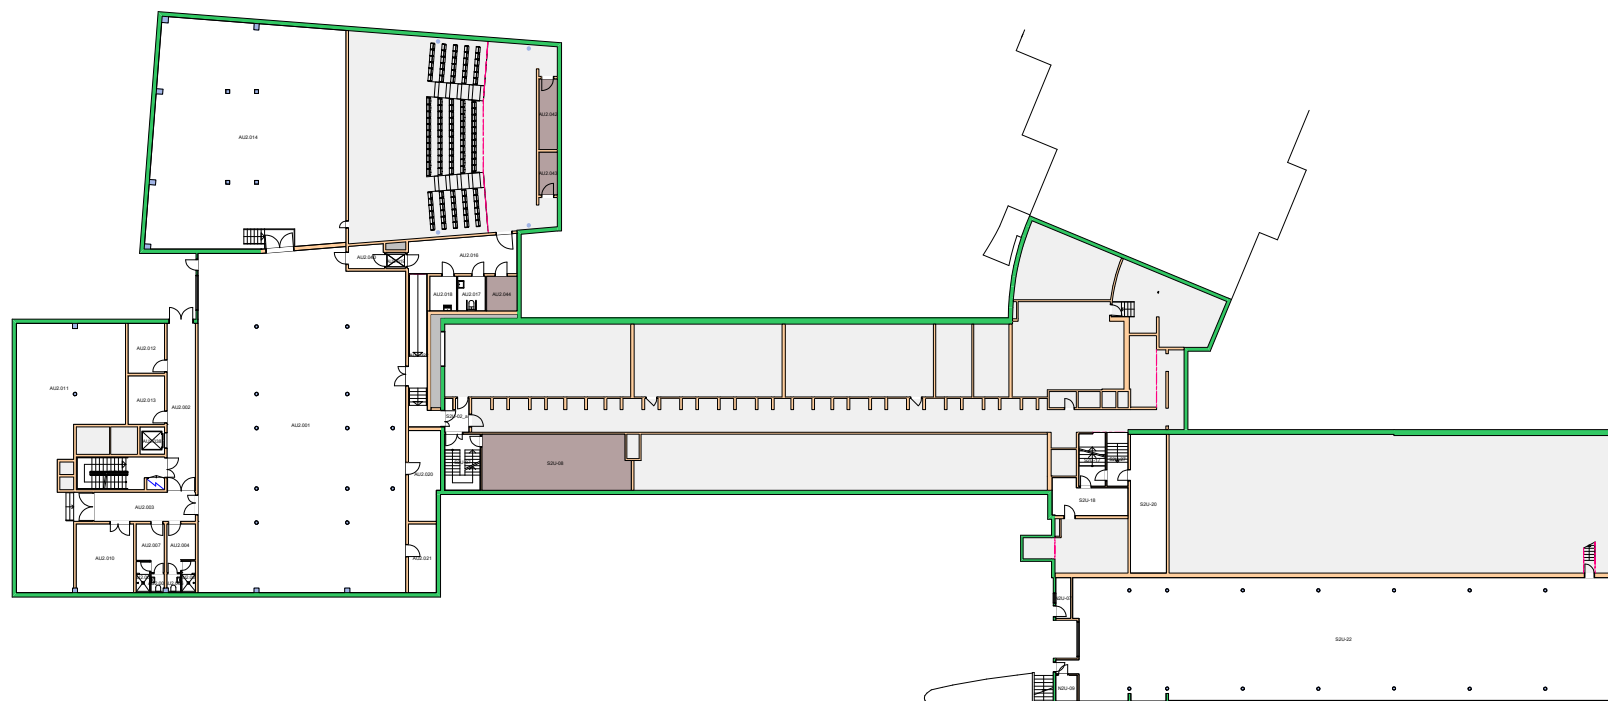



Forvaltningstegning
Ved ombygging el. må alle mål kontrolleres på stedet



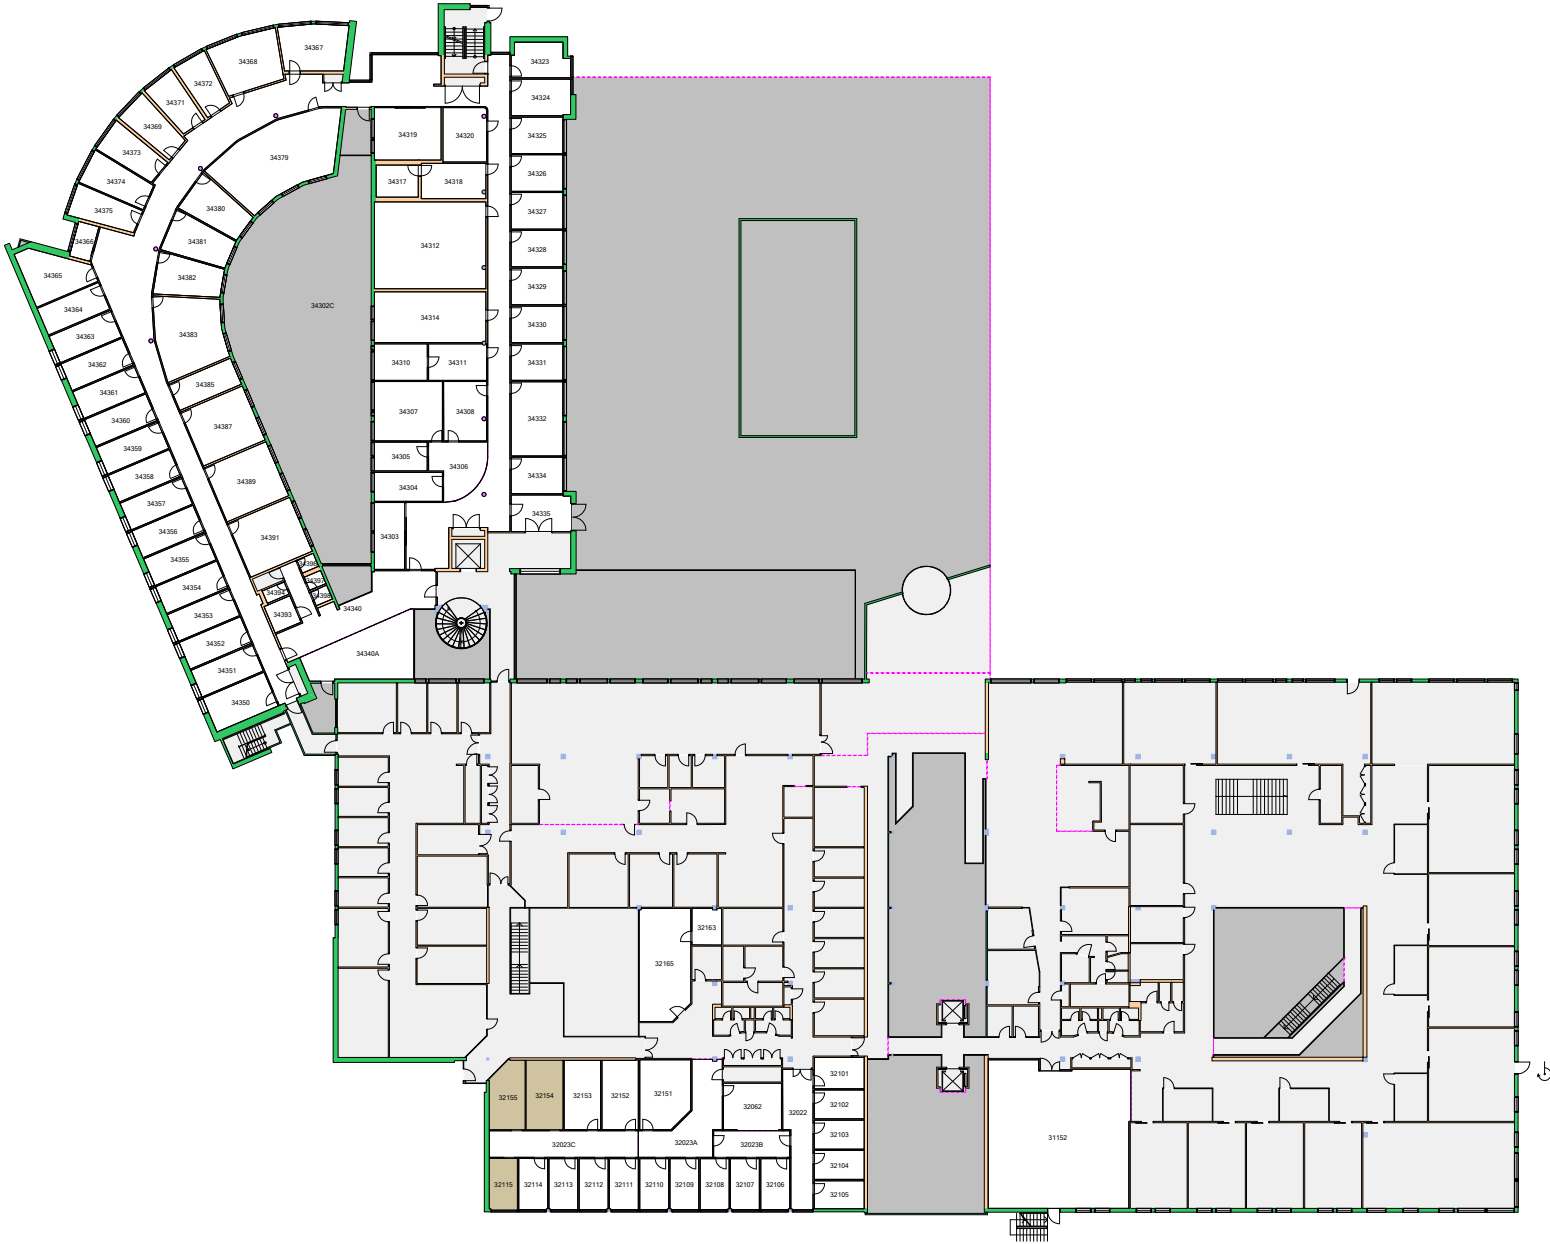


Forvaltningstegning
Ved ombygging el. må alle mål kontrolleres på stedet

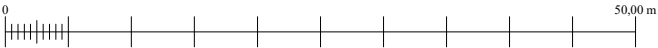

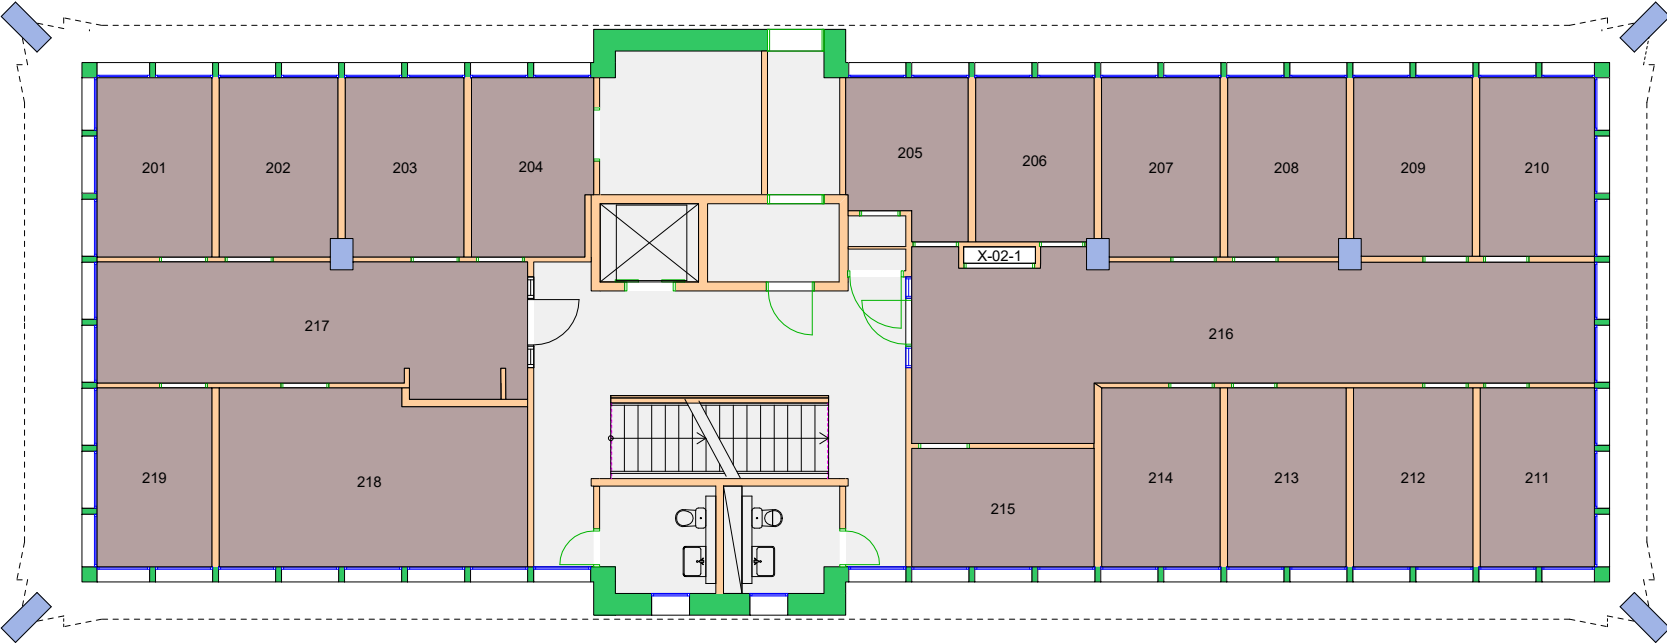


Forvaltningstegning
Ved ombygging el. må alle mål kontrolleres på stedet

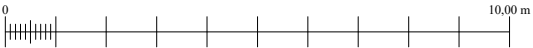



Space Manager Pythagoras AB Lisensen tilhører Universitetet i Oslo

UiO : Universitetet i Oslo
Gaustad
GA14
Forskningsveien 3B
Etasje: 02
Mål: 1:150 (A4 format)
Dato: 11.05.20

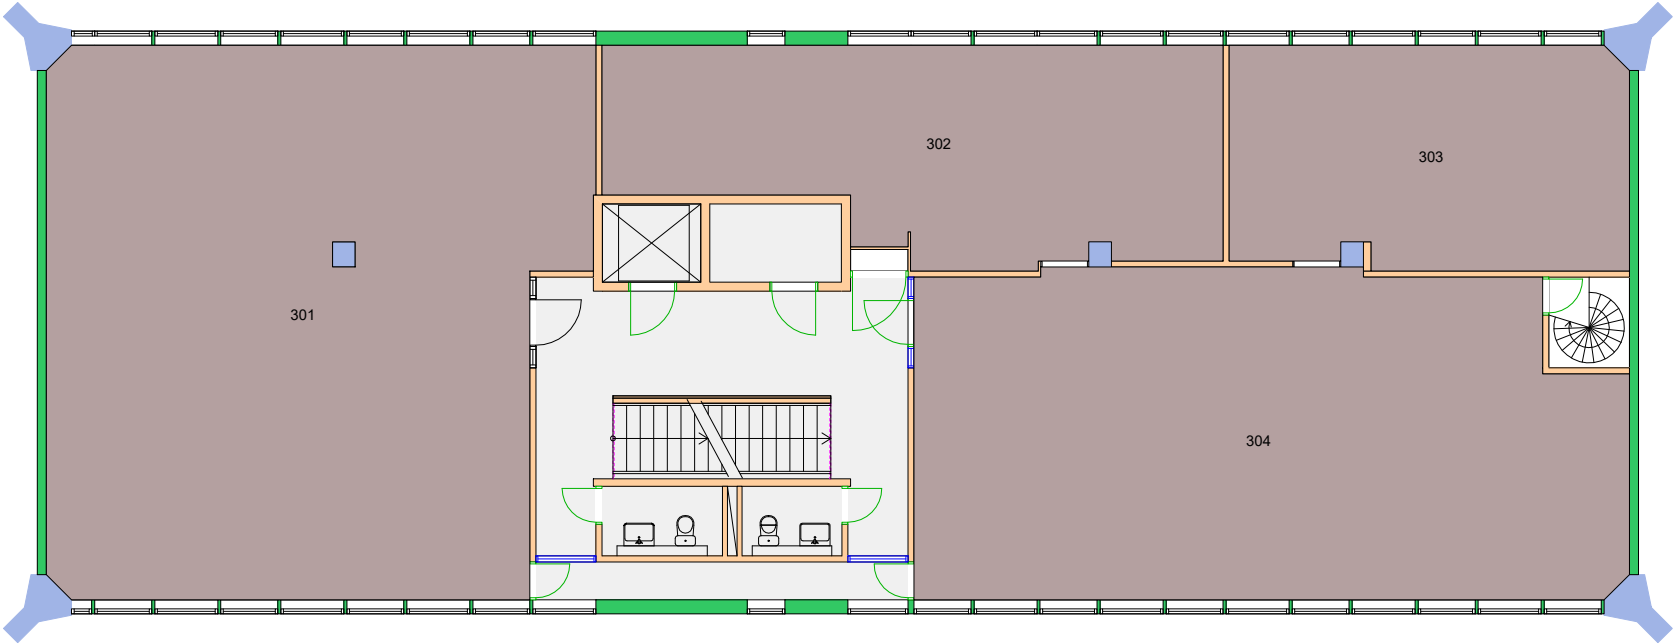


Forvaltningstegning
Ved ombygging el. må alle mål kontrolleres på stedet

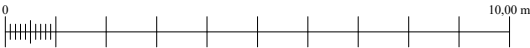

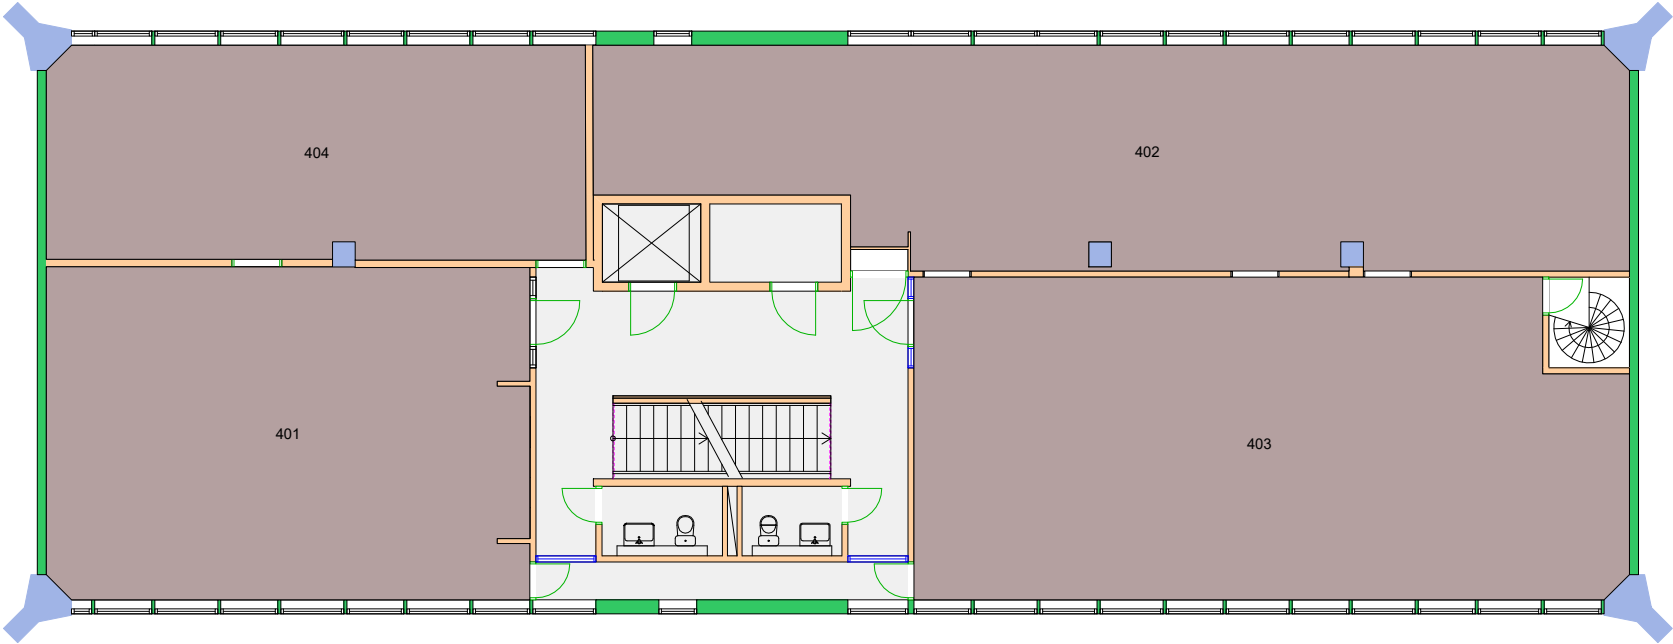


Forvaltningstegning
Ved ombygging el. må alle mål kontrolleres på stedet

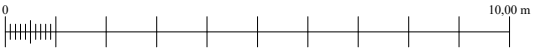


Space Manager Pythagoras AB Lisensen tilhører Universitetet i Oslo

UiO : **Universitetet i Oslo**
Gaustad
GA14
Forskningsveien 3B
Etasje: 04
Mål: 1:150 (A4 format)
Dato: 11.05.20

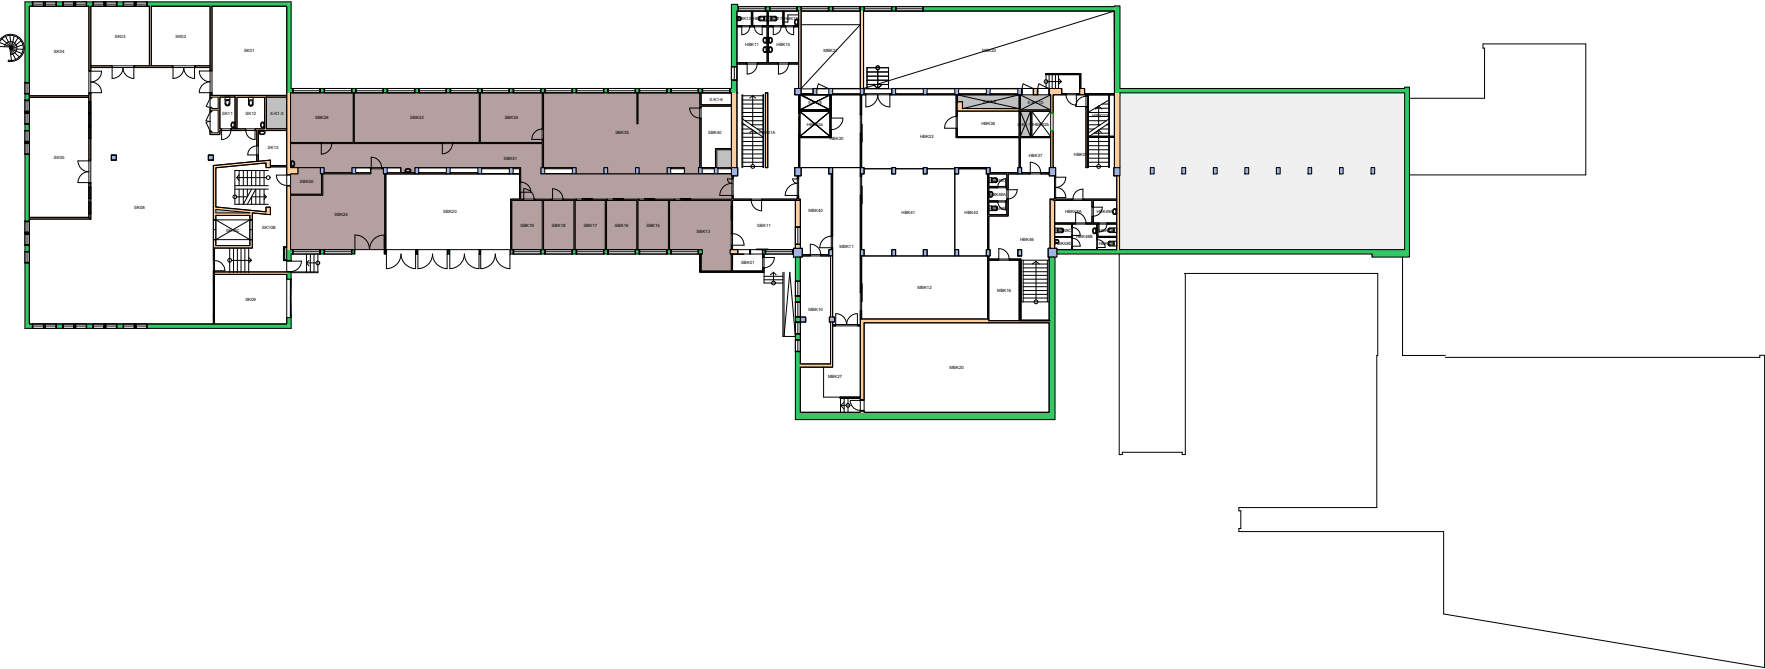



Forvaltningstegning
 Ved ombygging el. må alle mål kontrolleres på stedet



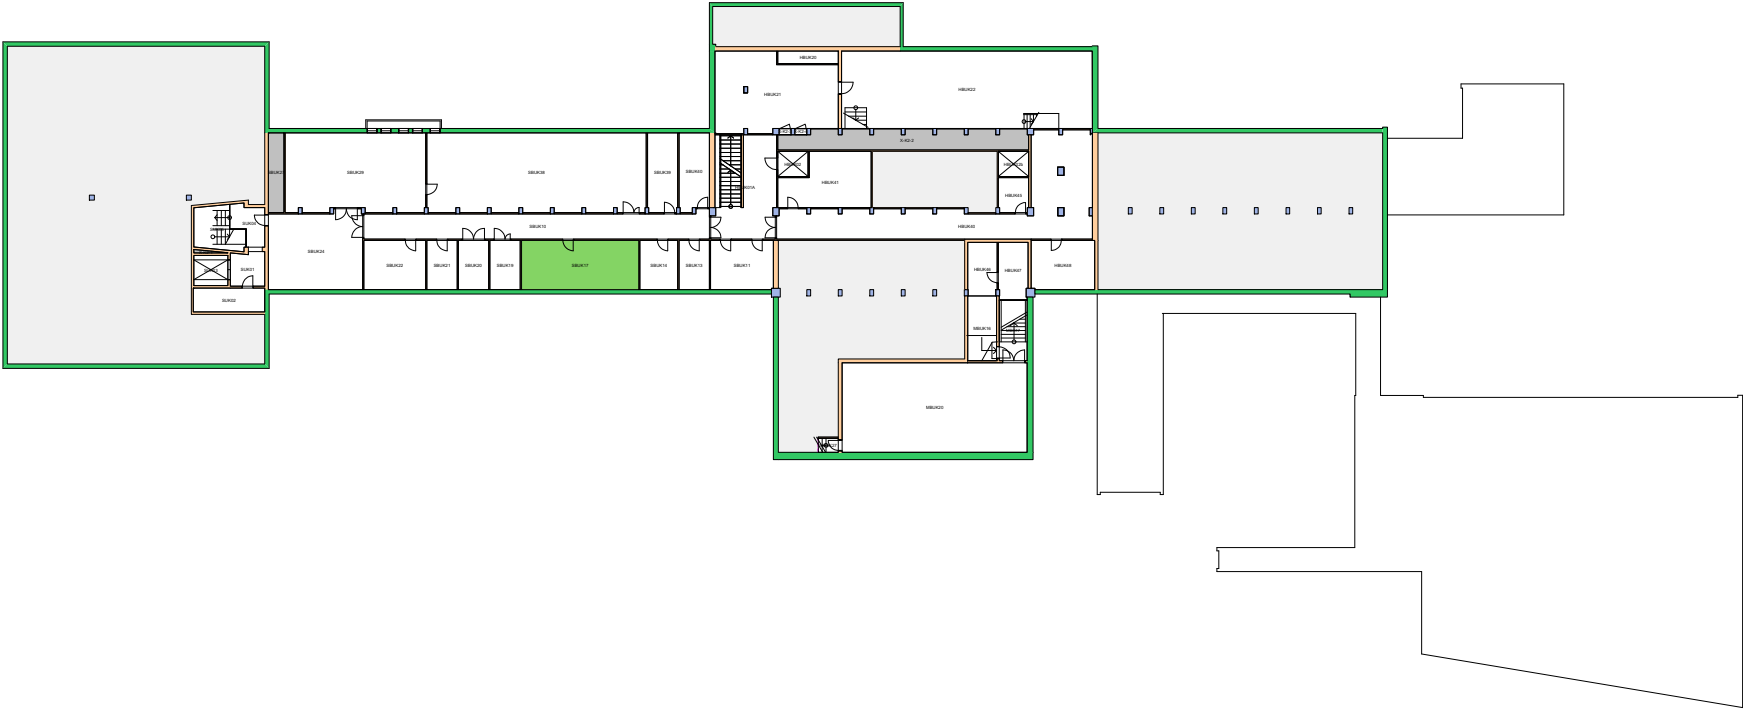


Forvaltningstegning
 Ved ombygging el. må alle mål kontrolleres på stedet

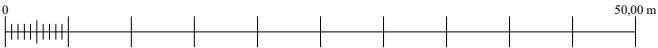

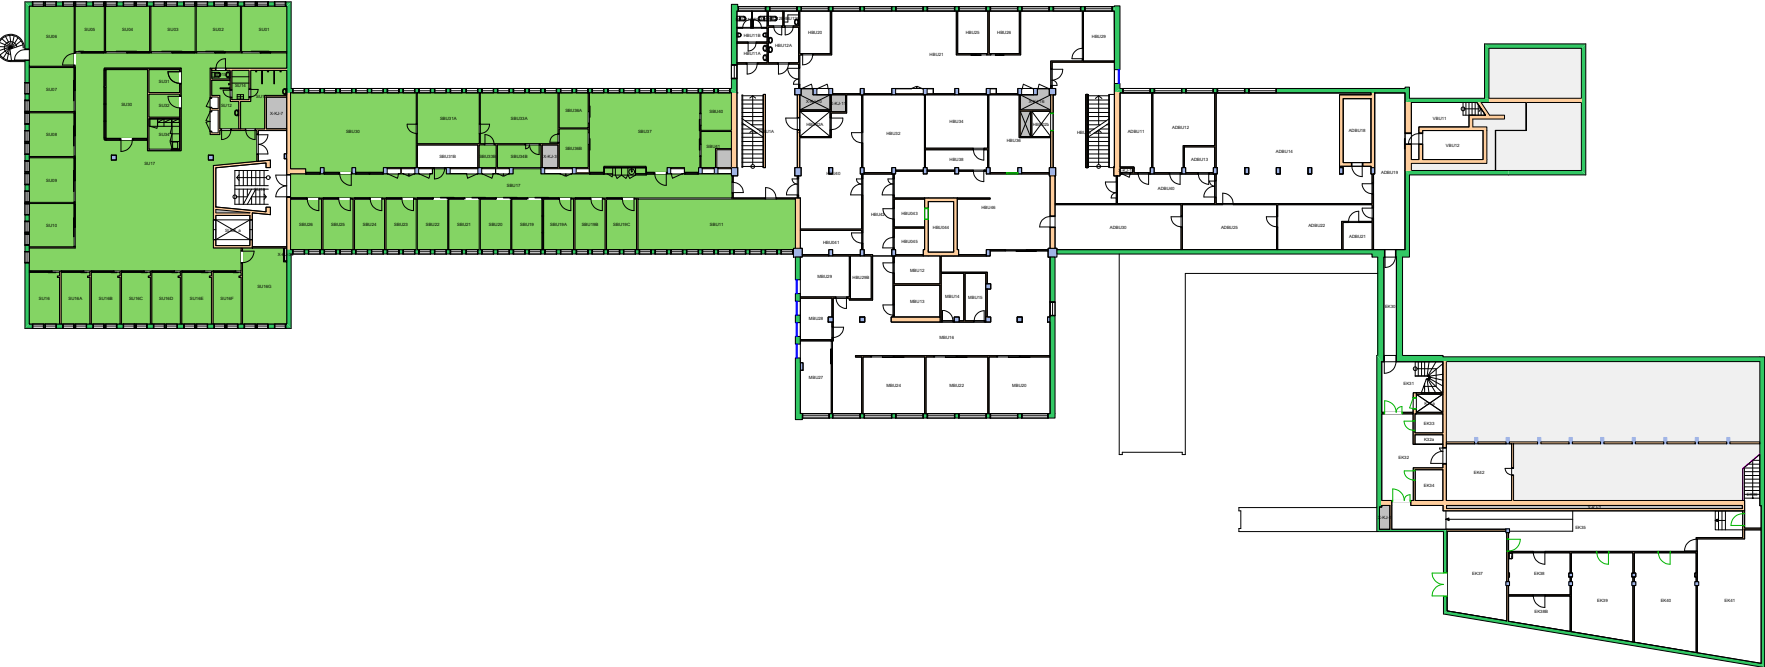

Forvaltningstegning
 Ved ombygging el. må alle mål kontrolleres på stedet

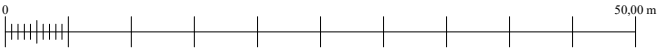

Space Manager Pythagoras AB Lisensen tilhører Universitetet i Oslo

UiO : **Universitetet i Oslo**
 Gaustad
 GA19
 Gaustadalléen 30
 Etasje: UE
 Mål: 1:600 (A4 format)
 Dato: 11.05.20