


Forvaltningstegning
Ved ombygging el. må alle mål kontrolleres på stedet

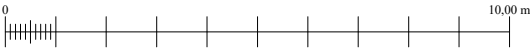


Space Manager Pythagoras AB

UiO : Universitetet i Oslo
Andre Oslo
AN25
Nic. Waals institutt
Etasje: 01
Mål: 1:150 (A4 format)
Dato: 09.05.22

17000000 Det samfunnsvitenskapelige fakultet
17200000 Psykologisk institutt




Forvaltningstegning
Ved ombygging el. må alle mål kontrolleres på stedet

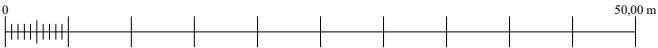


Space Manager Pythagoras AB

UiO : Universitetet i Oslo
Gaustad
GA09
Harald Schjelderups hus
Etasje: 01
Mål: 1:600 (A4 format)
Dato: 09.05.22

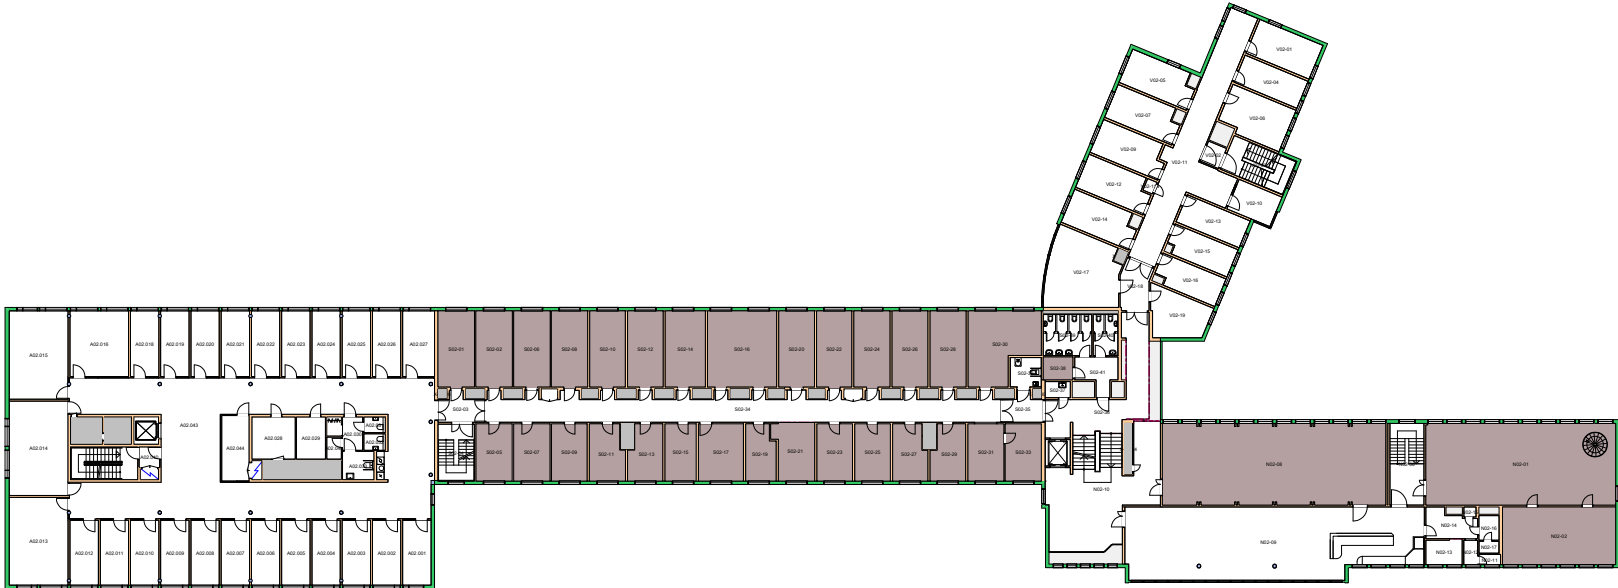


Forvaltningstegning
 Ved ombygging el. må alle mål kontrolleres på stedet

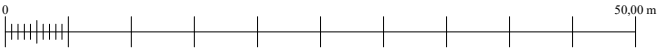


Space Manager Pythagoras AB

UiO : Universitetet i Oslo
 Gaustad
 GA09
 Harald Schjelderups hus
 Etasje: 02
 Mål: 1:600 (A4 format)
 Dato: 09.05.22

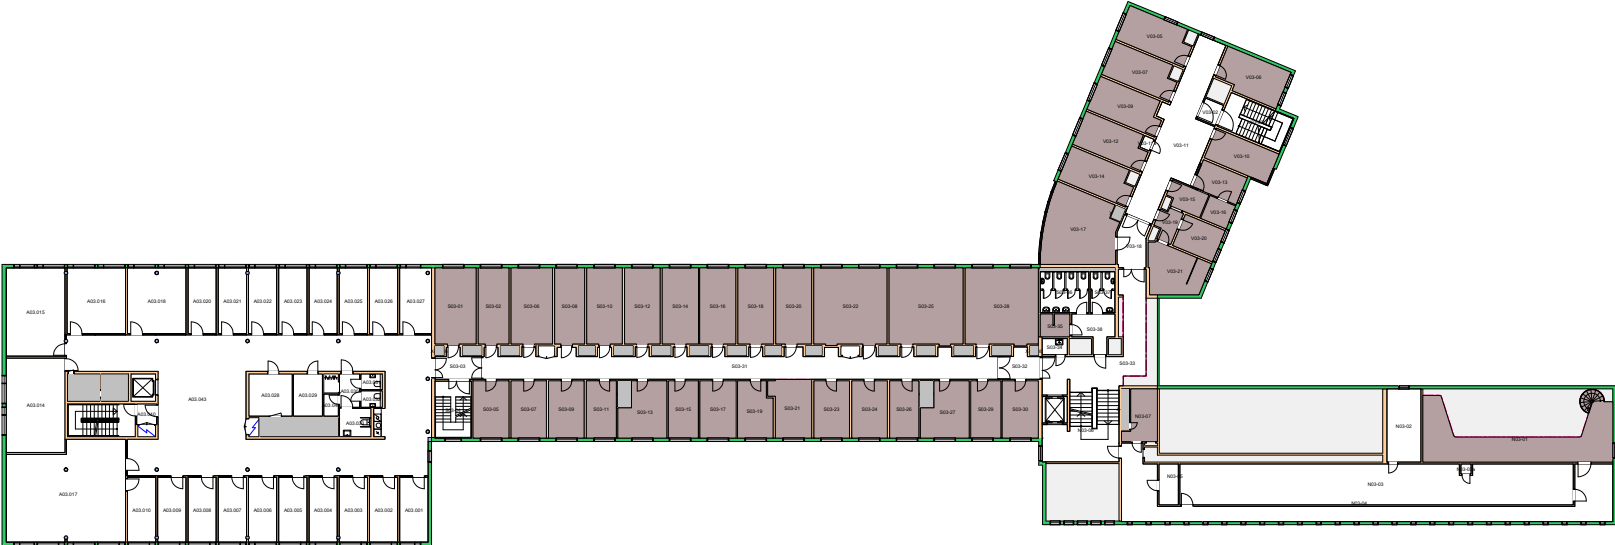

Forvaltningstegning
Ved ombygging el. må alle mål kontrolleres på stedet

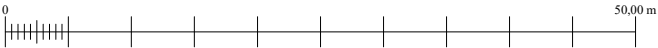


Space Manager Pythagoras AB


UiO : Universitetet i Oslo
Gaustad

GA09
Harald Schjelderups hus
Etasje: 03

Mål: 1:600 (A4 format)
Dato: 09.05.22

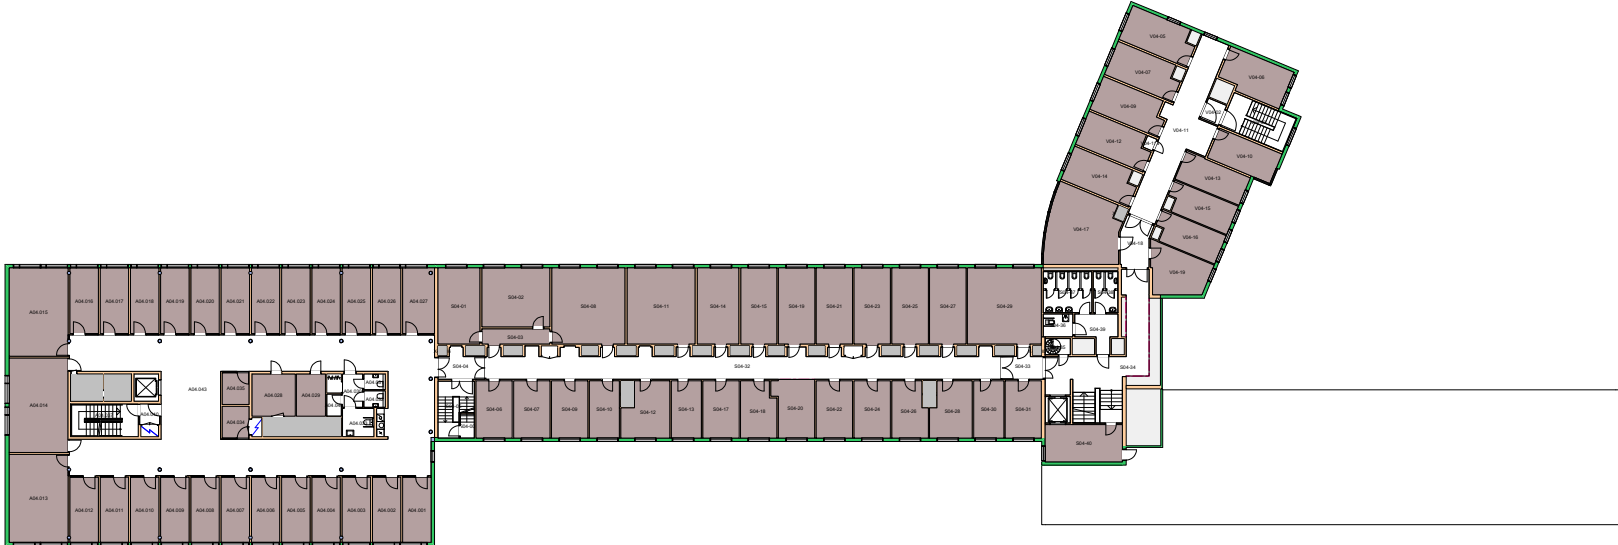


Forvaltningstegning
 Ved ombygging el. må alle mål kontrolleres på stedet

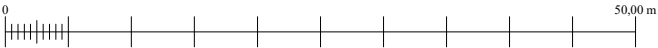


Space Manager Pythagoras AB

UiO : Universitetet i Oslo
 Gaustad
 GA09
 Harald Schjelderups hus
 Etasje: 04
 Mål: 1:600 (A4 format)
 Dato: 09.05.22

17000000 Det samfunnsvitenskapelige fakultet
17200000 Psykologisk institutt

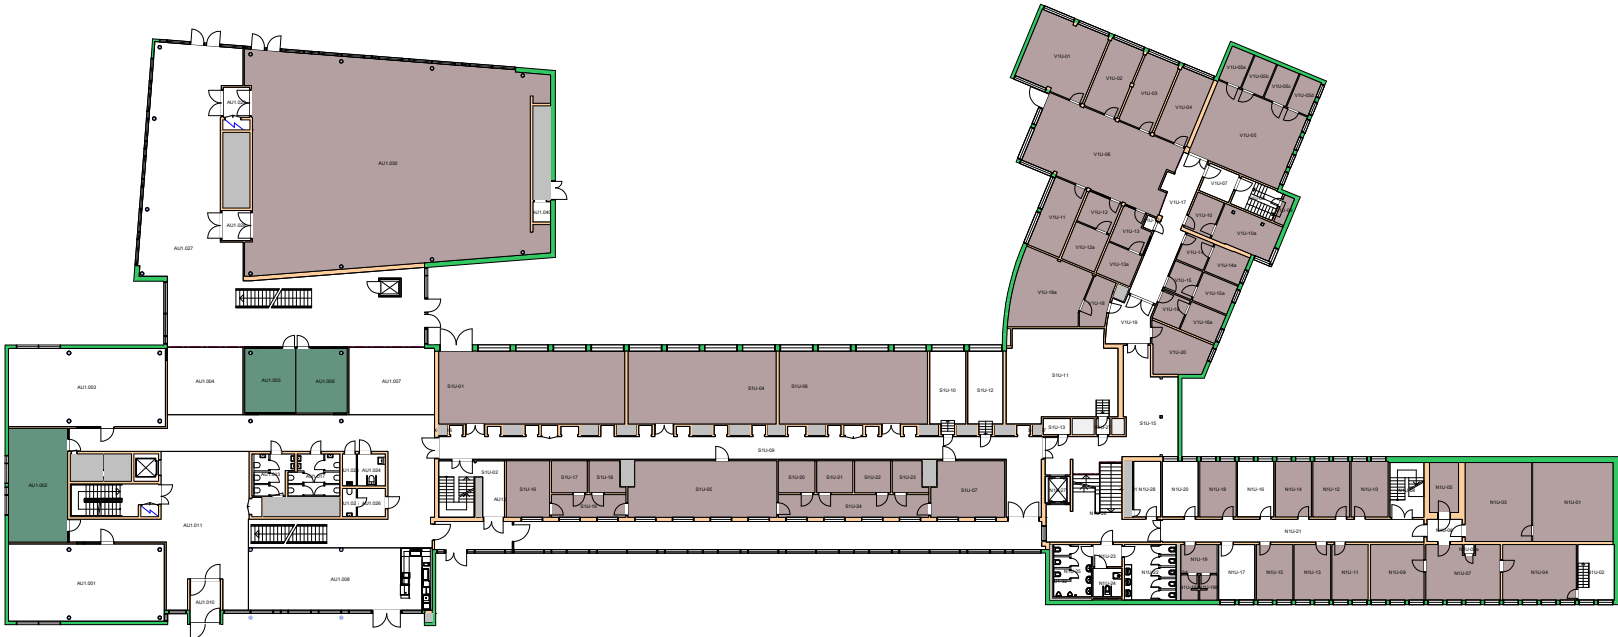


Forvaltningstegning
Ved ombygging el. må alle mål kontrolleres på stedet

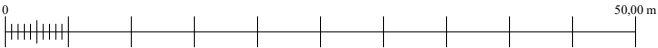


Space Manager Pythagoras AB


UiO : Universitetet i Oslo
Gaustad
GA09
Harald Schjelderups hus
Etasje: U1
Mål: 1:600 (A4 format)
Dato: 09.05.22

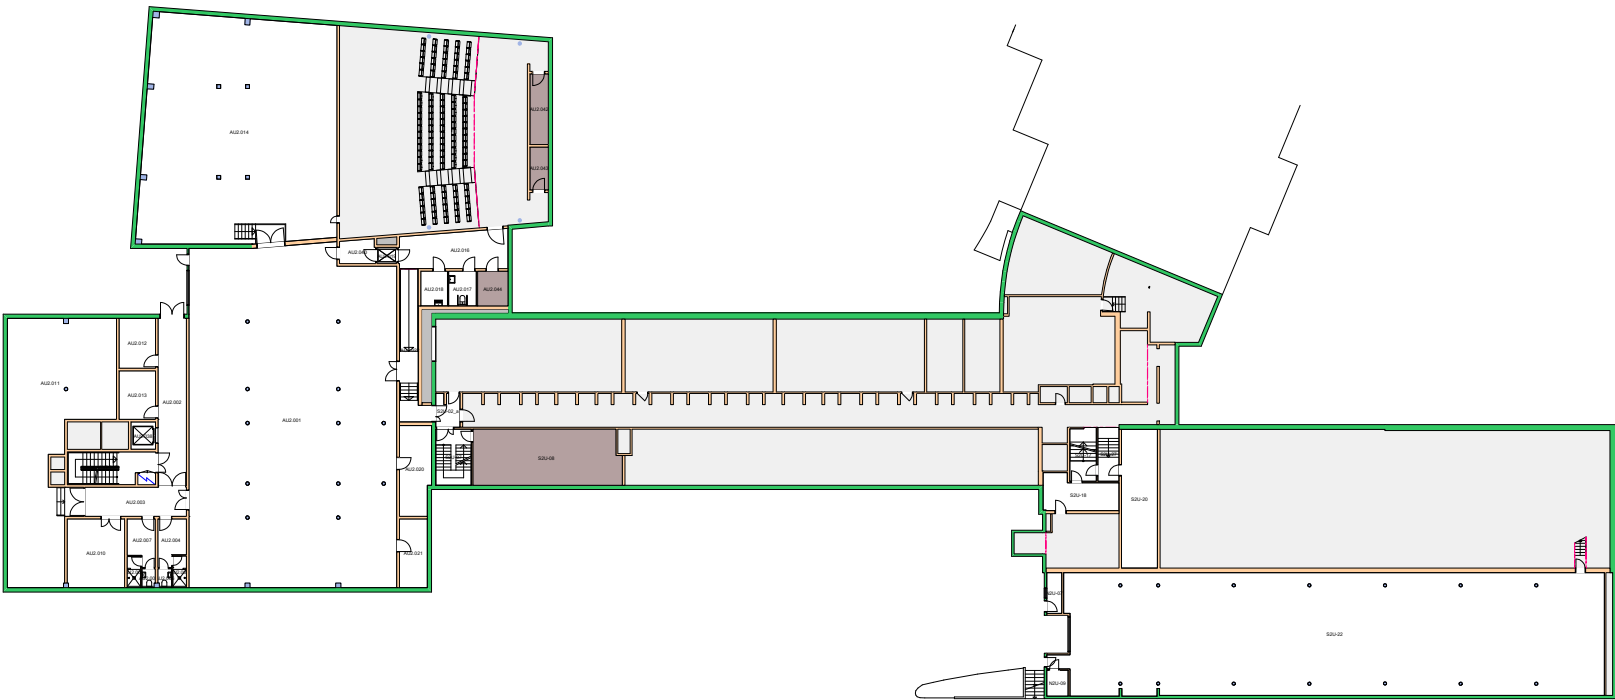


Forvaltningstegning
Ved ombygging el. må alle mål kontrolleres på stedet

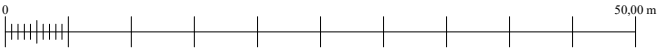


UiO : Universitetet i Oslo
 Gaustad
 GA09
 Harald Schjelderups hus
 Etasje: U2
 Mål: 1:600 (A4 format)
 Dato: 09.05.22

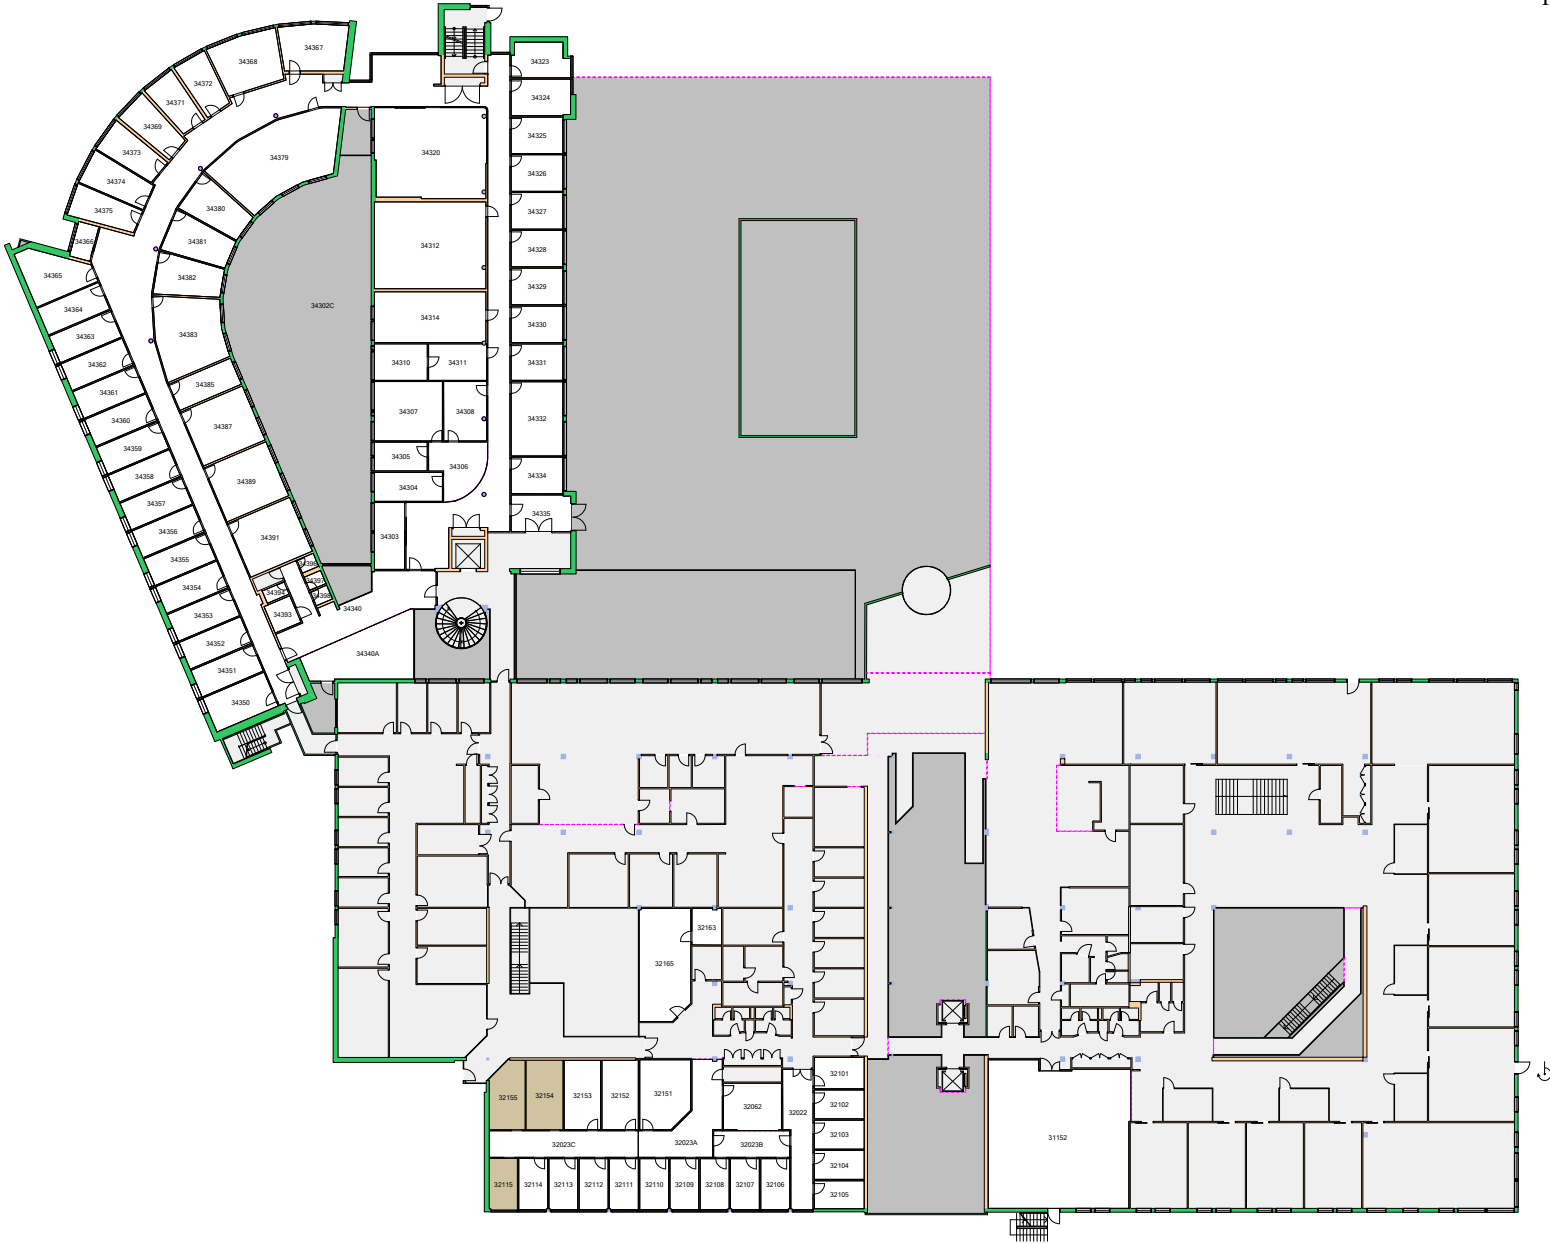


Forvaltningstegning
 Ved ombygging el. må alle mål kontrolleres på stedet

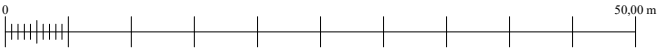

UiO : Universitetet i Oslo
 Gaustad
 GA11
 Forskningsparken
 Etasje: 01
 Mål: 1:600 (A4 format)
 Dato: 09.05.22

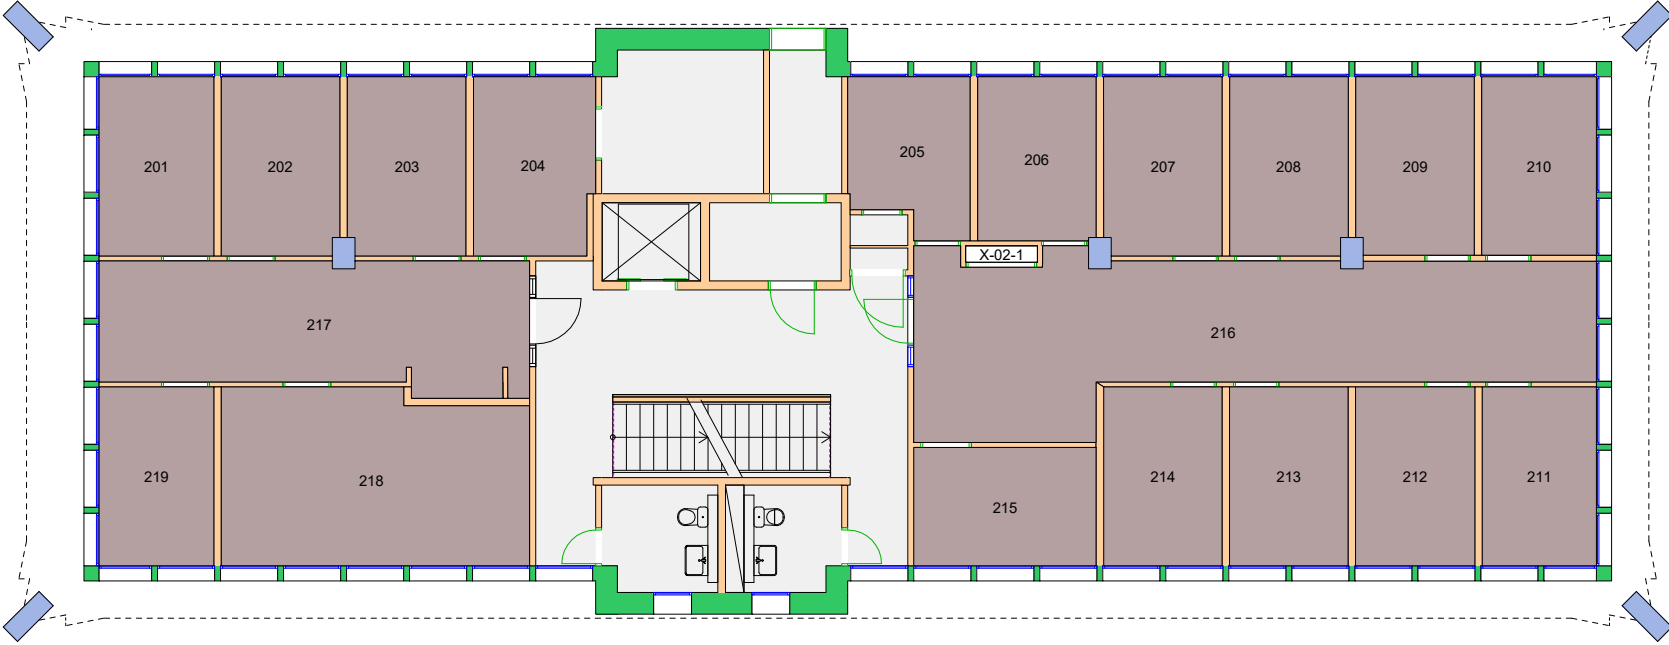


Forvaltningstegning
Ved ombygging el. må alle mål kontrolleres på stedet

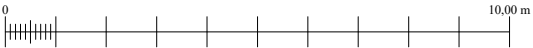


Space Manager Pythagoras AB

UiO : Universitetet i Oslo
Gaustad
GA14
Børrestuveien 3
Etasje: 02
Mål: 1:150 (A4 format)
Dato: 09.05.22

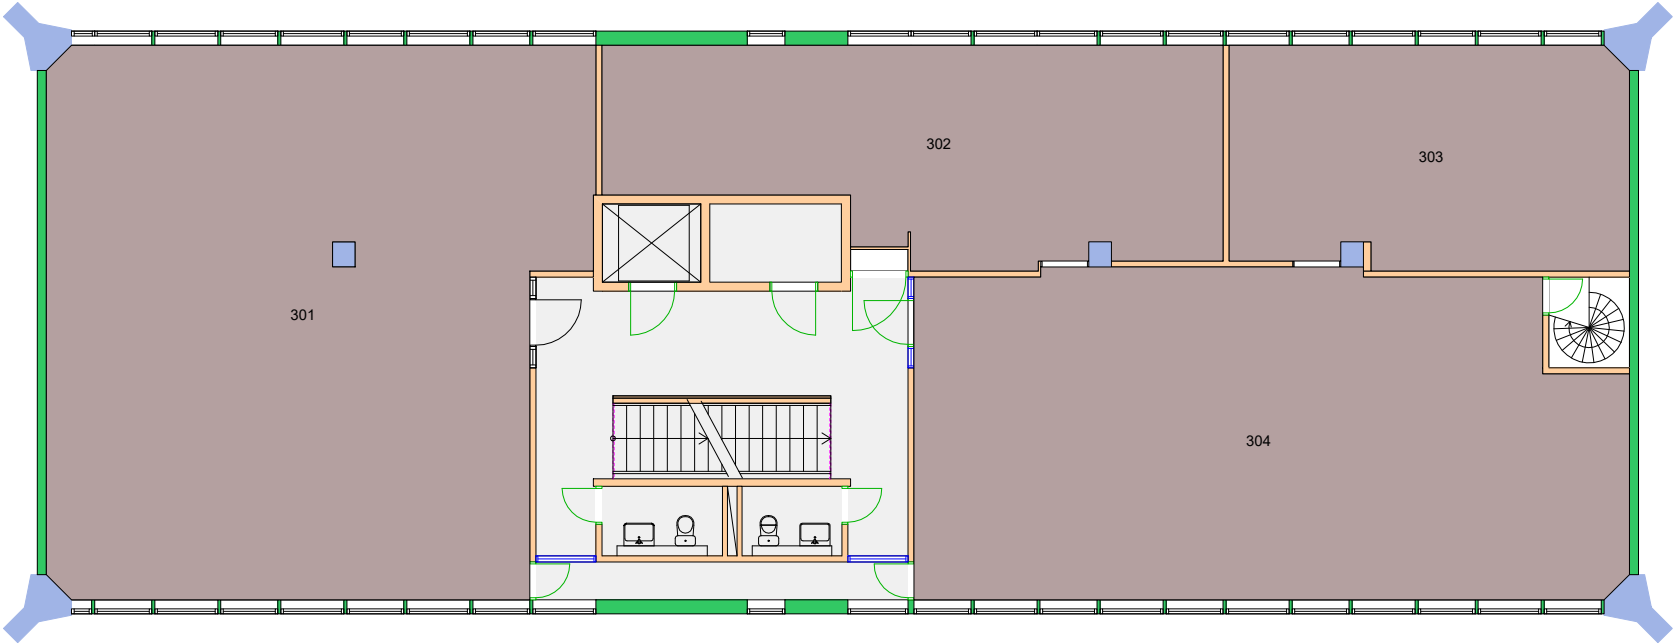


Forvaltningstegning
Ved ombygging el. må alle mål kontrolleres på stedet

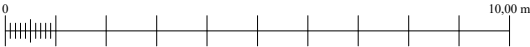


Space Manager Pythagoras AB

UiO : Universitetet i Oslo
Gaustad
GA14
Børrestuveien 3
Etasje: 03
Mål: 1:150 (A4 format)
Dato: 09.05.22

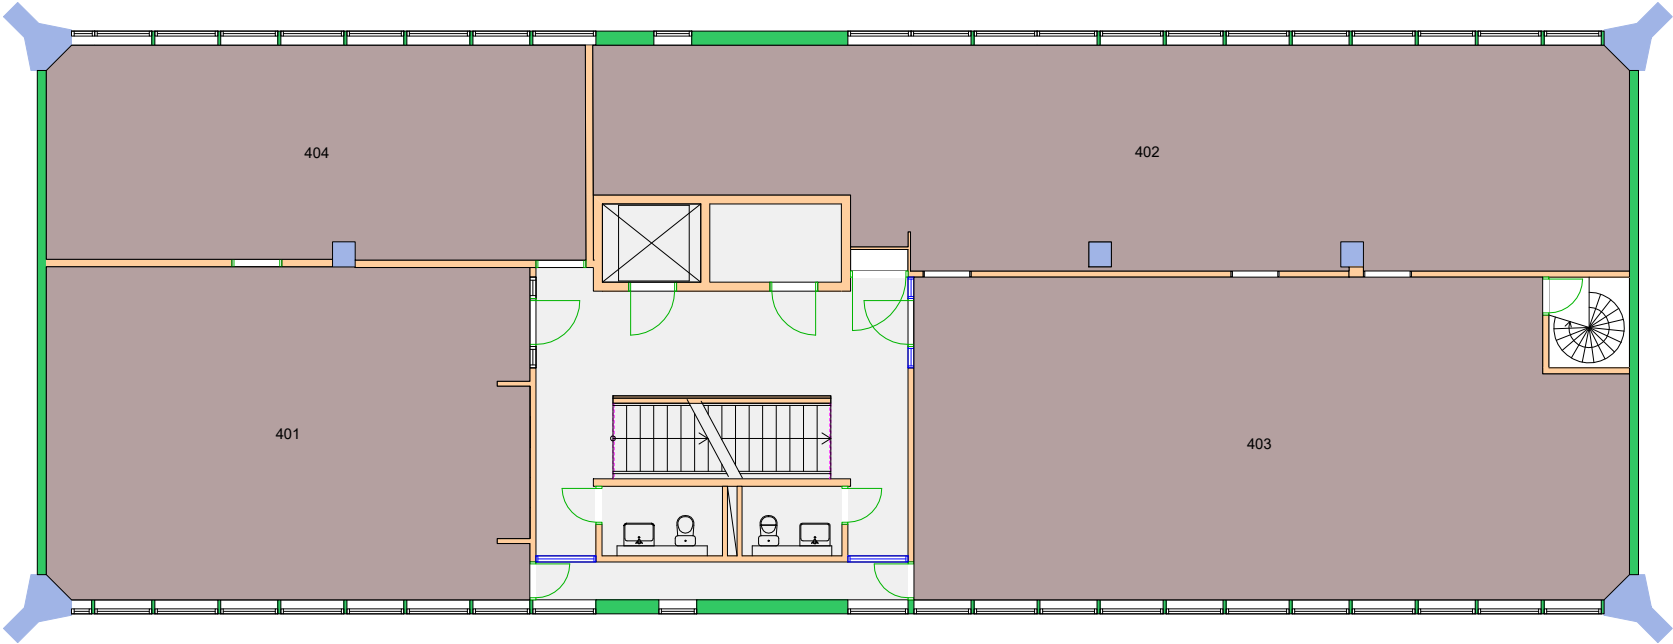


Forvaltningstegning
Ved ombygging el. må alle mål kontrolleres på stedet

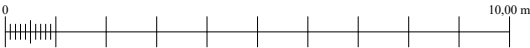



Space Manager Pythagoras AB

UiO : Universitetet i Oslo
Gaustad
GA14
Børrestuveien 3
Etasje: 04
Mål: 1:150 (A4 format)
Dato: 09.05.22

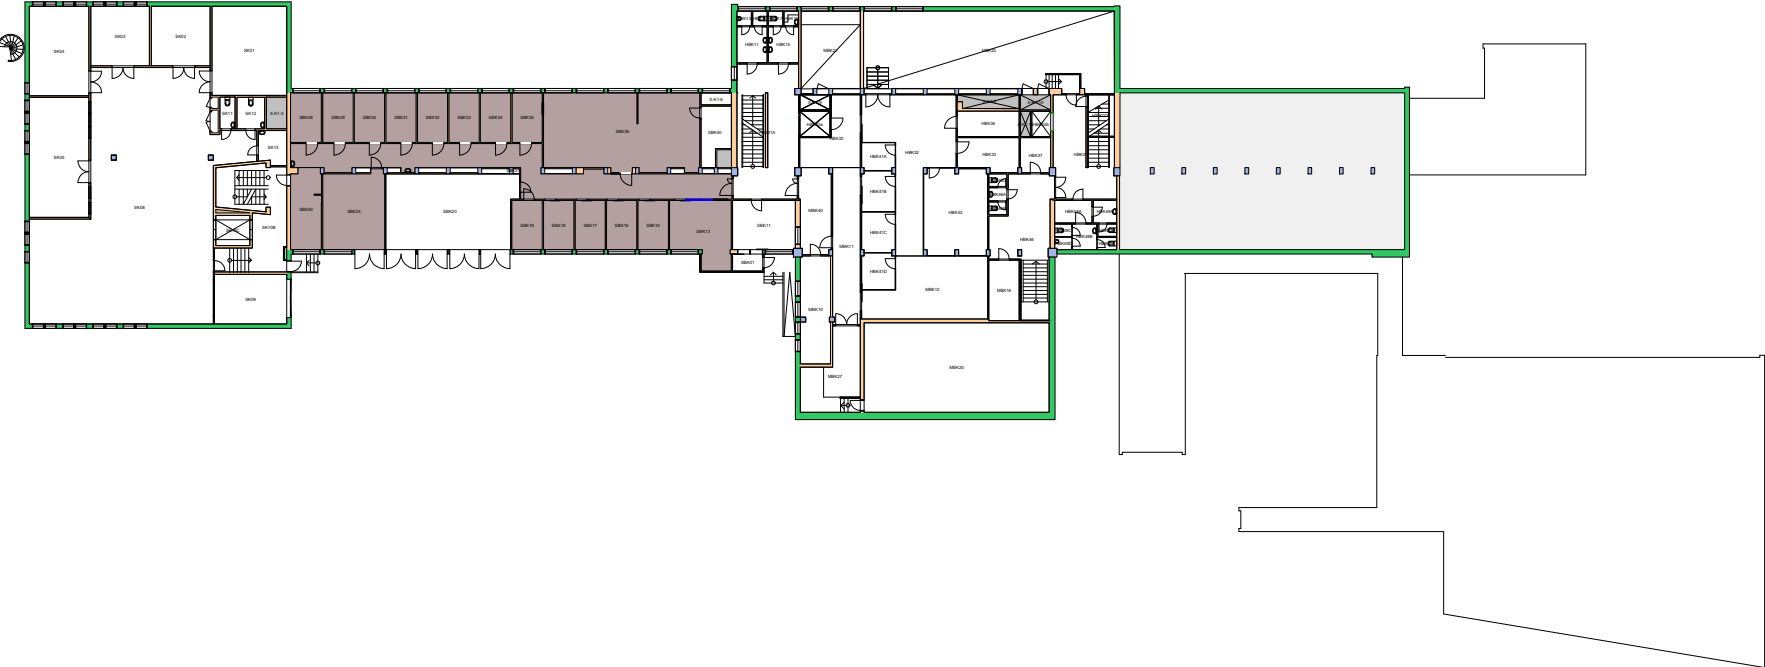


Forvaltningstegning
Ved ombygging el. må alle mål kontrolleres på stedet

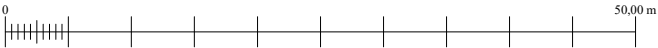

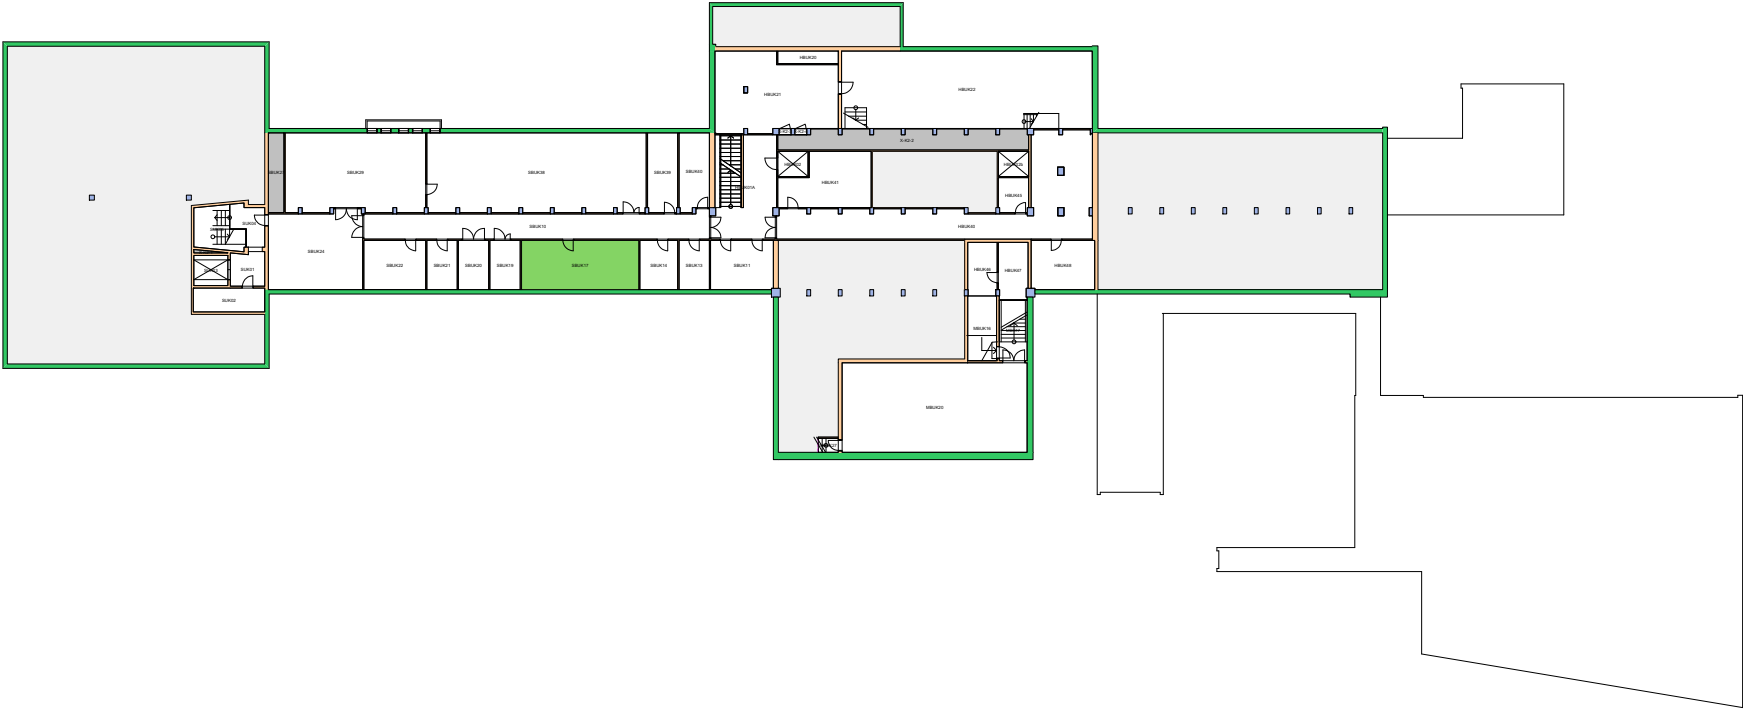

Forvaltningstegning
Ved ombygging el. må alle mål kontrolleres på stedet

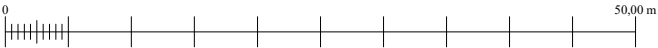



Space Manager Pythagoras AB

UiO : Universitetet i Oslo
Gaustad
GA19
Gaustadalléen 30
Etasje: K2
Mål: 1:600 (A4 format)
Dato: 09.05.22




Forvaltningstegning
Ved ombygging el. må alle mål kontrolleres på stedet

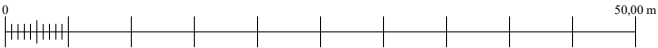


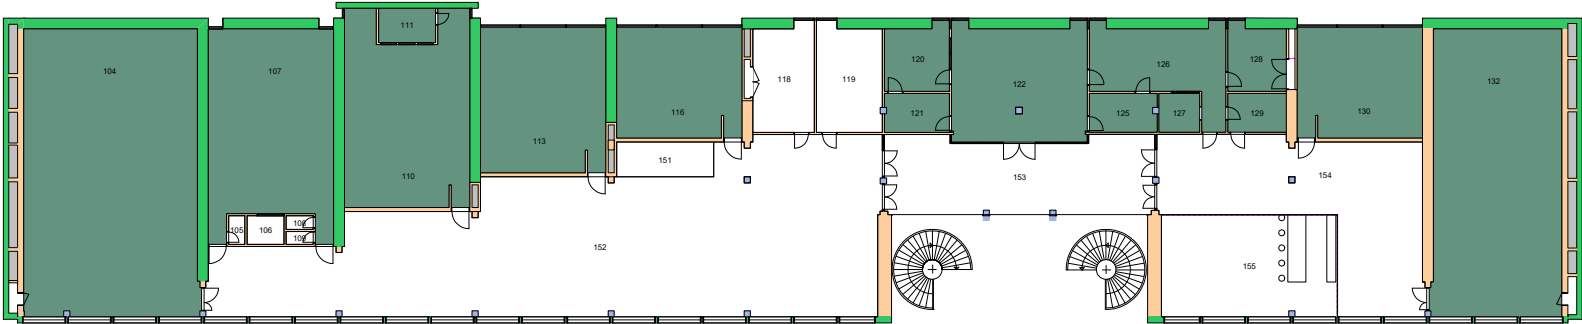


Forvaltningstegning
Ved ombygging el. må alle mål kontrolleres på stedet

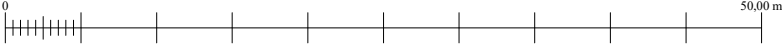

UiO : **Universitetet i Oslo**
Øvre Blindern
BL09
Eilert Sundts hus, blokk A
Etasje: 01
Mål: 1:500 (A4 format)
Dato: 09.05.22

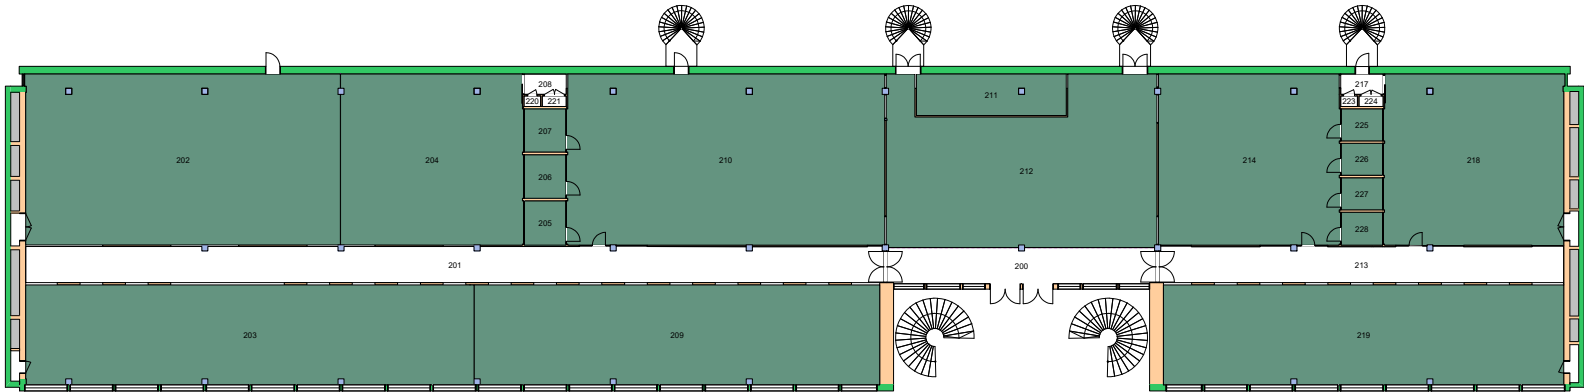

Forvaltningstegning
Ved ombygging el. må alle mål kontrolleres på stedet

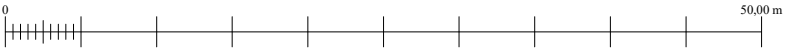


Space Manager Pythagoras AB


UiO : **Universitetet i Oslo**
Øvre Blindern
BL09
Eilert Sundts hus, blokk A
Etasje: 02
Mål: 1:500 (A4 format)
Dato: 09.05.22

Brukerenhet

- 17000000 Det samfunnsvitenskapelige fakultet
- 17250000 Økonomisk institutt
- 17300000 Institutt for sosiologi og samfunnsgeografi

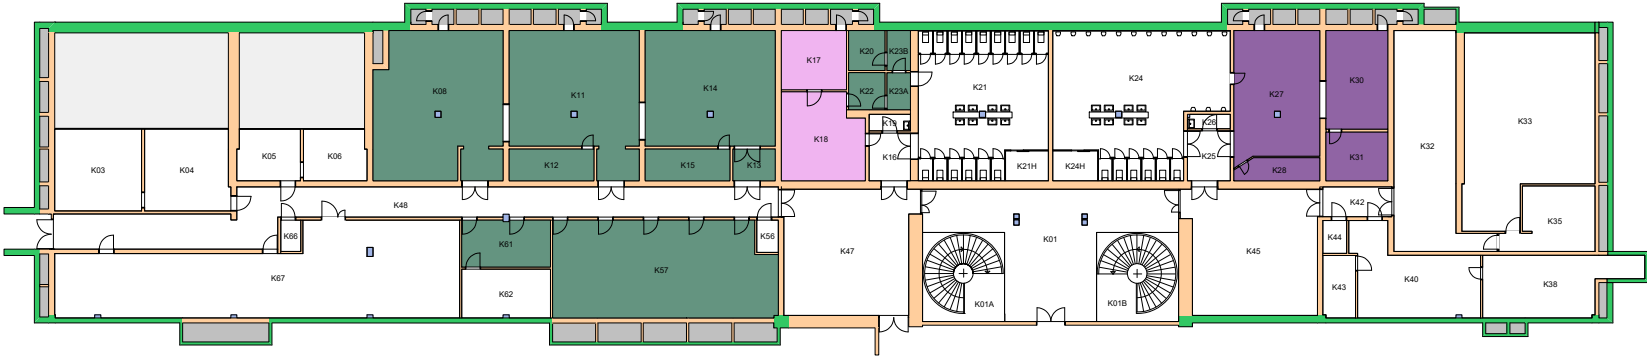


Forvaltningstegning
Ved ombygging el. må alle mål kontrolleres på stedet

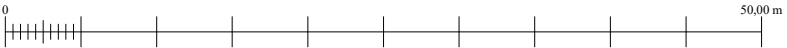

Space Manager Pythagoras AB


UiO : Universitetet i Oslo
Øvre Blindern
BL09
Eilert Sundts hus, blokk A
Etasje: KJ
Mål: 1:500 (A4 format)
Dato: 09.05.22

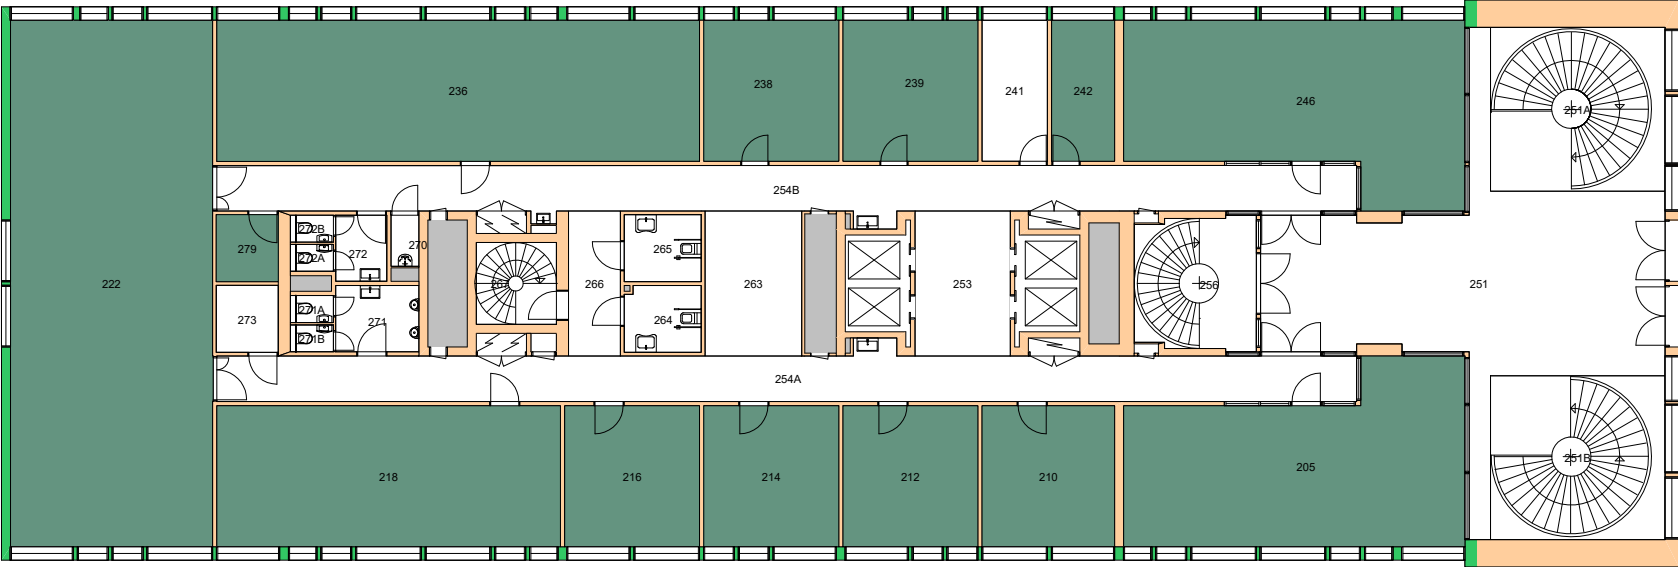

Forvaltningstegning
Ved ombygging el. må alle mål kontrolleres på stedet




UiO : Universitetet i Oslo
Øvre Blindern
BL10
Eilert Sundts hus, blokk B
Etasje: 02
Mål: 1:250 (A4 format)
Dato: 09.05.22

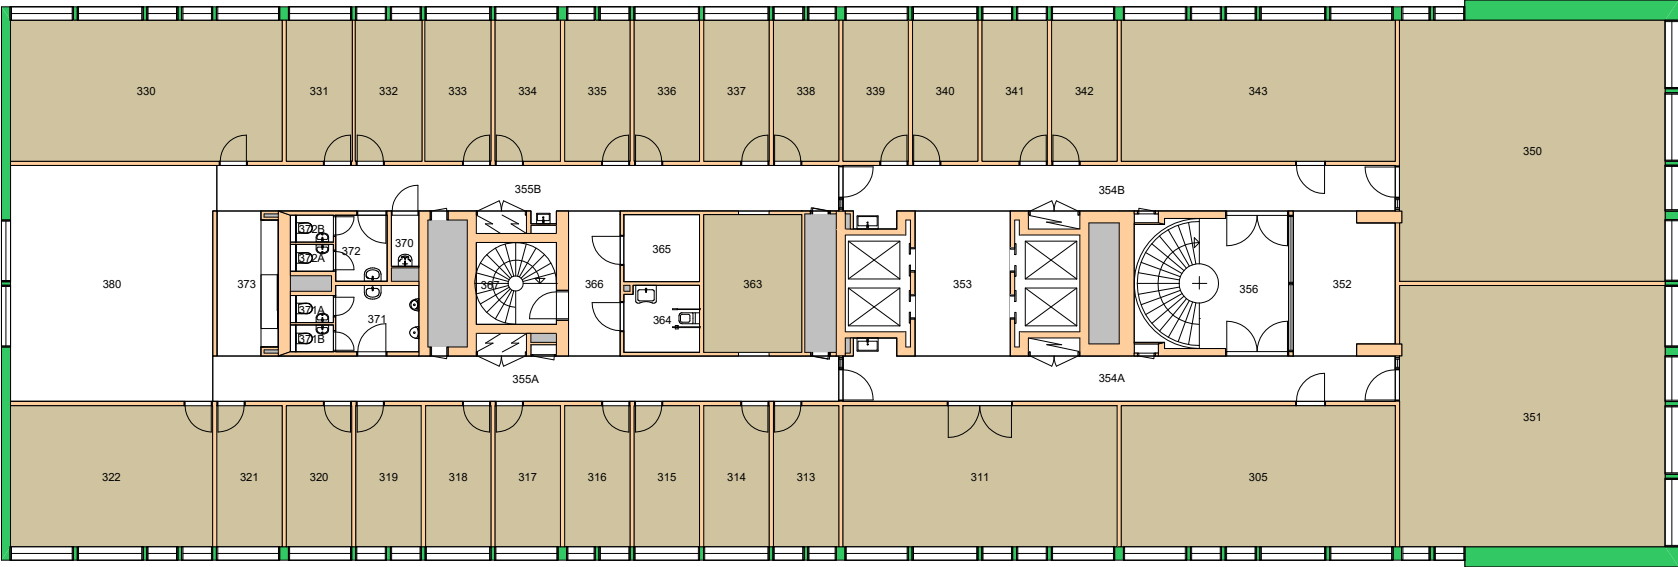

Forvaltningstegning
 Ved ombygging el. må alle mål kontrolleres på stedet




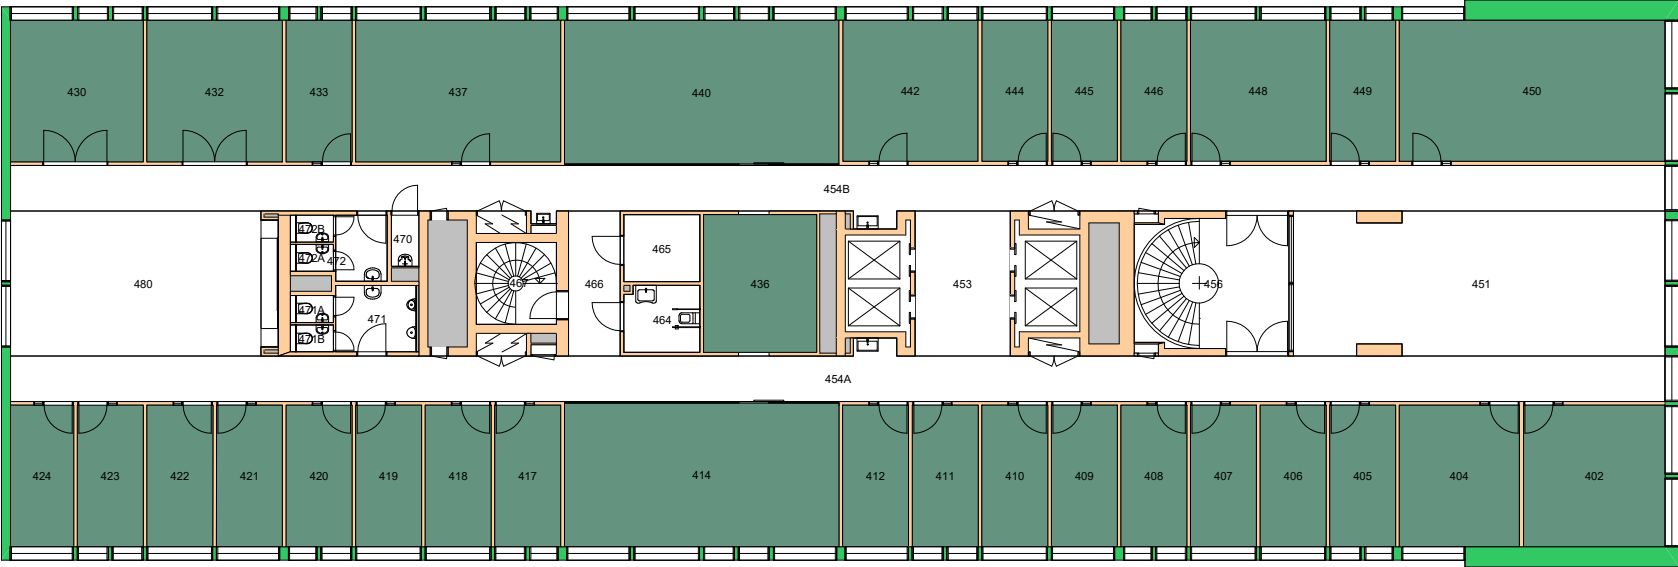

Forvaltningstegning
 Ved ombygging el. må alle mål kontrolleres på stedet



17000000 Det samfunnsvitenskapelige fakultet
17050000 Senter for teknologi, innovasjon og kultur

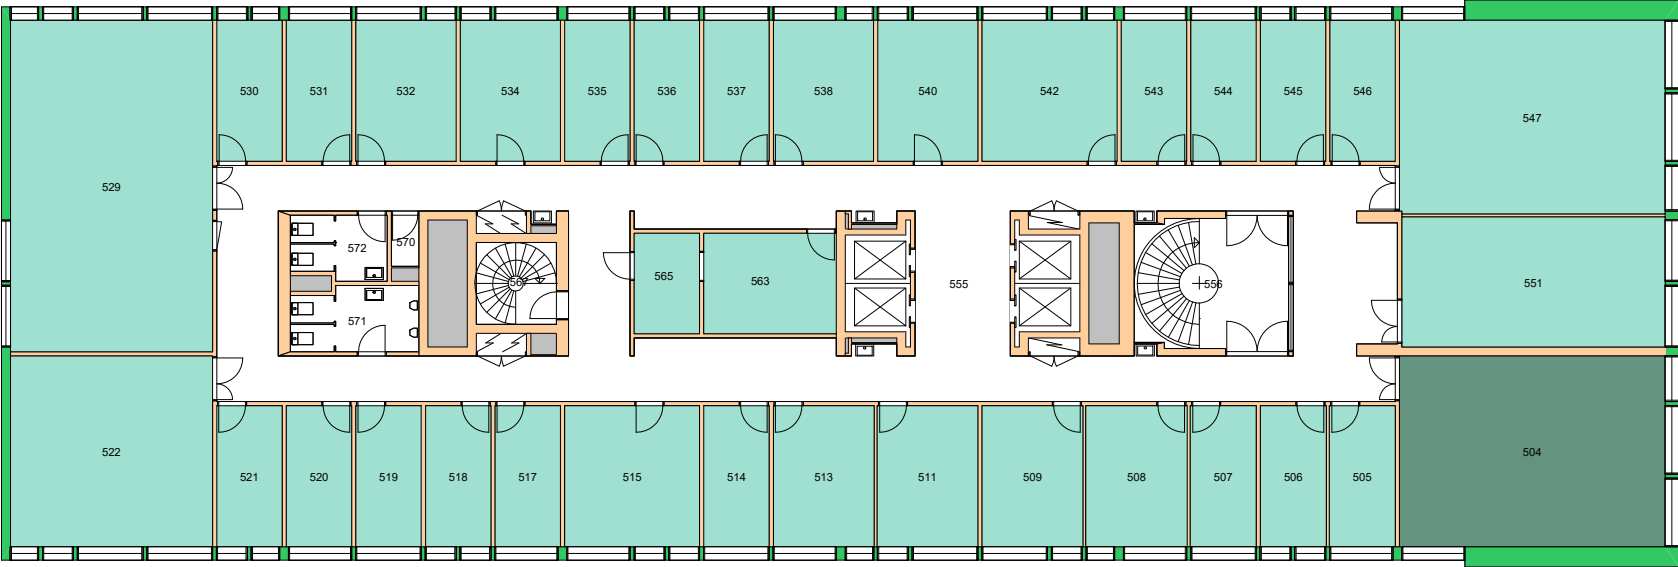


Forvaltningstegning
Ved ombygging el. må alle mål kontrolleres på stedet



Space Manager Pythagoras AB

UiO : Universitetet i Oslo
Øvre Blindern
BL10
Eilert Sundts hus, blokk B
Etasje: 05
Mål: 1:250 (A4 format)
Dato: 09.05.22

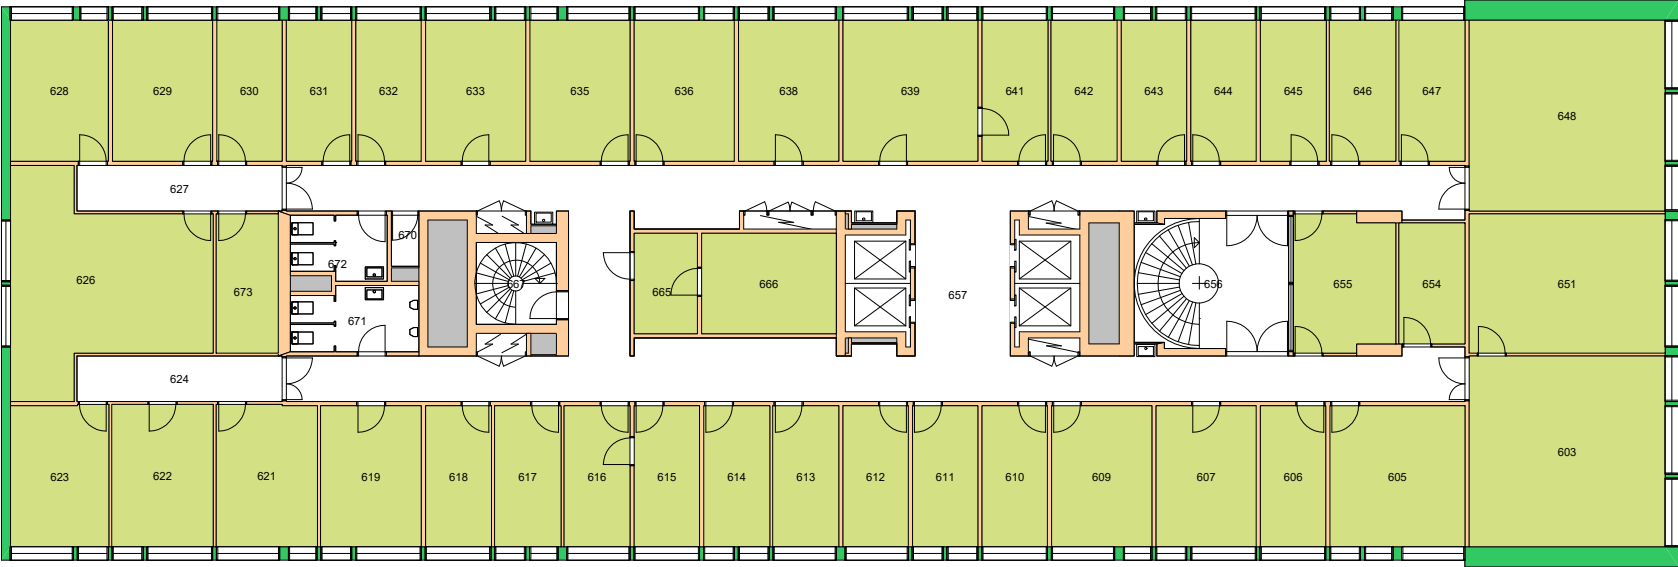




Forvaltningstegning
Ved ombygging el. må alle mål kontrolleres på stedet



Space Manager Pythagoras AB

UiO : **Universitetet i Oslo**
Øvre Blindern
BL10
Eilert Sundts hus, blokk B
Etasje: 06
Mål: 1:250 (A4 format)
Dato: 09.05.22

17350000 Institutt for statsvitenskap 
17400000 Sosialantropologisk institutt 

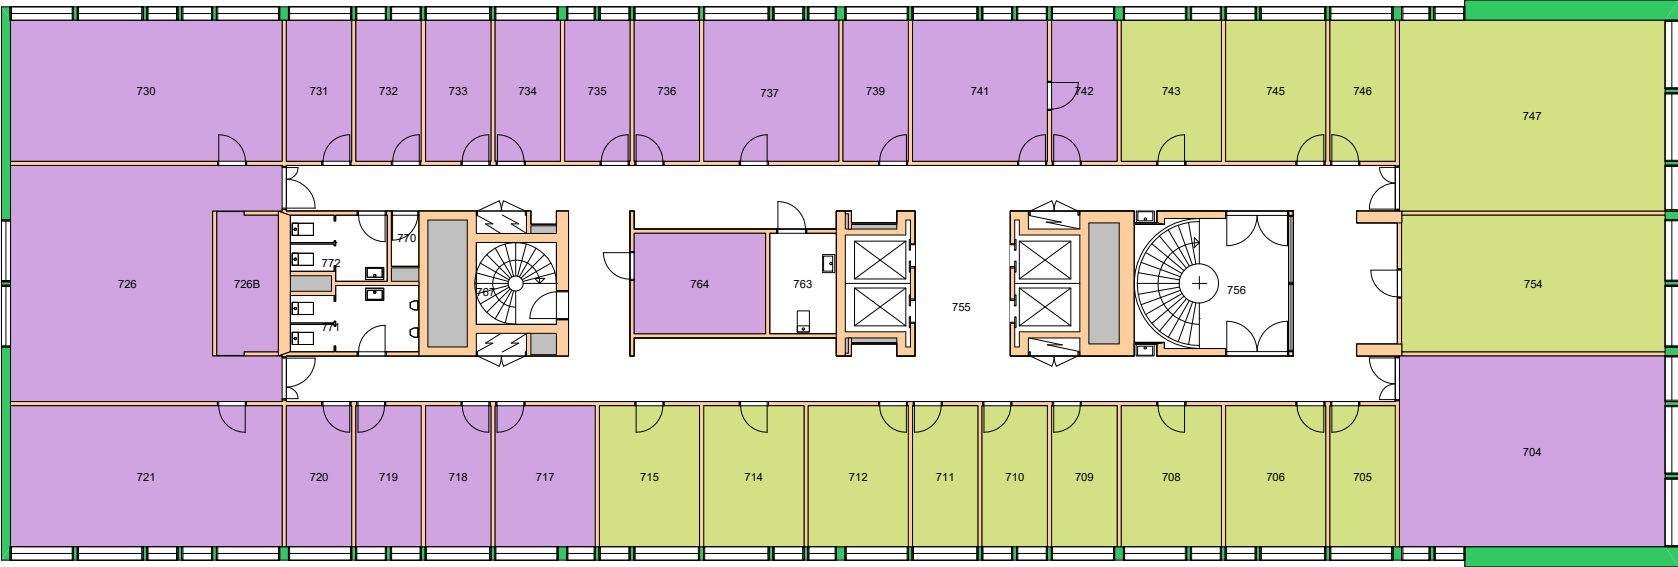


Forvaltningstegning
Ved ombygging el. må alle mål kontrolleres på stedet



Space Manager Pythagoras AB

UiO : Universitetet i Oslo
Øvre Blindern
BL10
Eilert Sundts hus, blokk B
Etasje: 07
Mål: 1:250 (A4 format)
Dato: 09.05.22

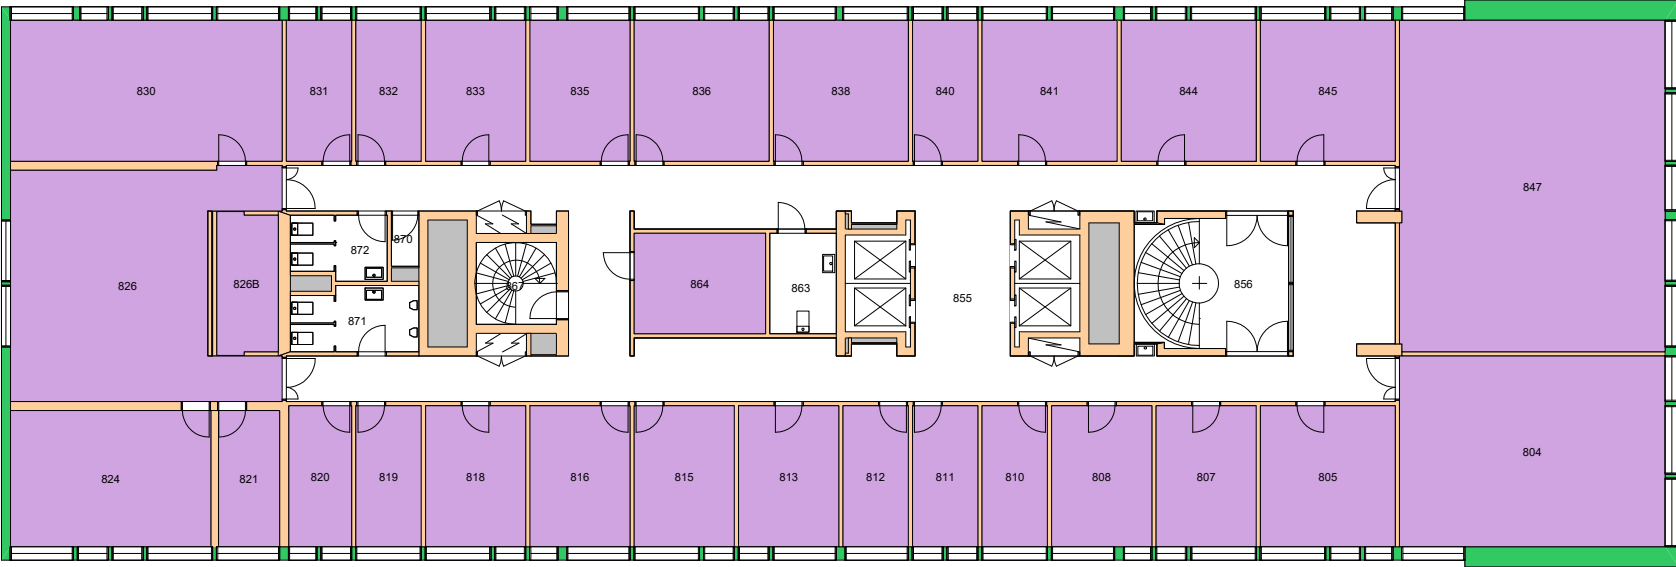

Forvaltningstegning
Ved ombygging el. må alle mål kontrolleres på stedet



Space Manager Pythagoras AB

UiO : Universitetet i Oslo

Øvre Blindern


BL10

Eilert Sundts hus, blokk B

Etasje: 08

Mål: 1:250 (A4 format)

Dato: 09.05.22

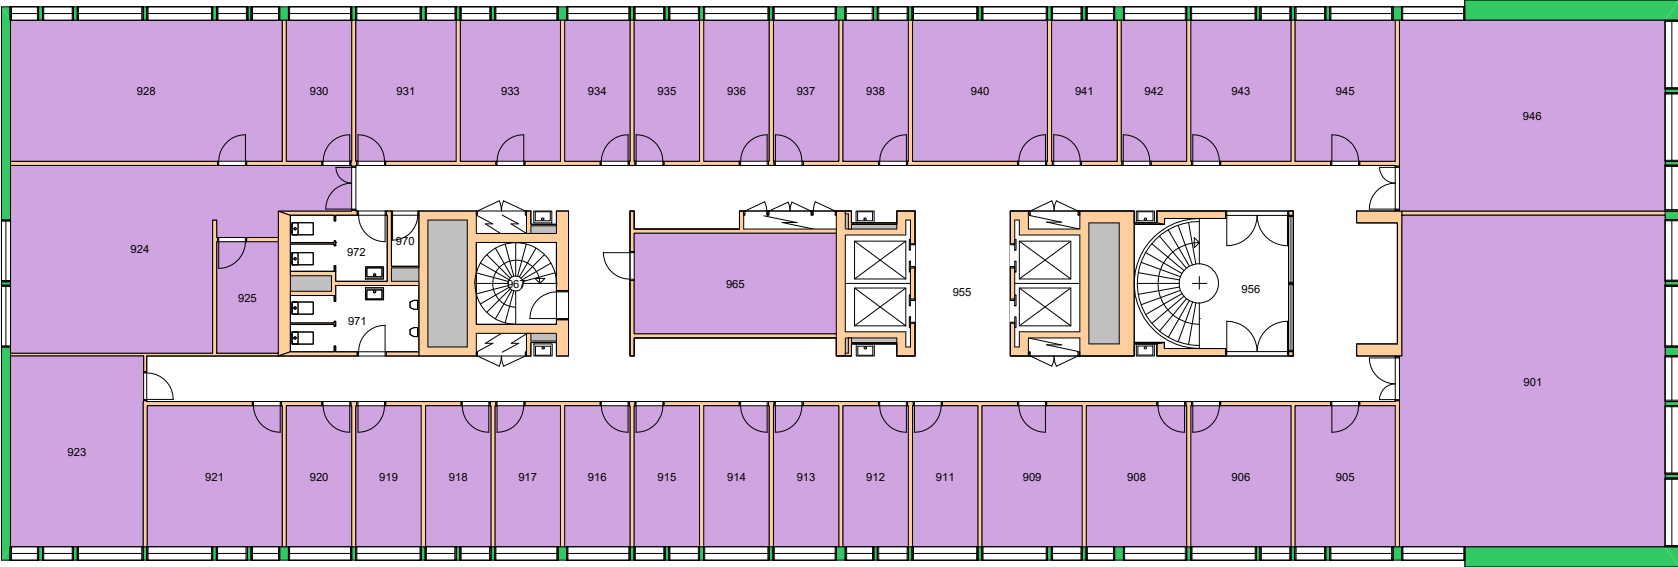


Forvaltningstegning
 Ved ombygging el. må alle mål kontrolleres på stedet



Space Manager Pythagoras AB

UiO : Universitetet i Oslo
 Øvre Blindern
 BL10
 Eilert Sundts hus, blokk B
 Etasje: 09
 Mål: 1:250 (A4 format)
 Dato: 09.05.22


- 17000000 Det samfunnsvitenskapelige fakultet
- 17250000 Økonomisk institutt
- 17350000 Institutt for statsvitenskap

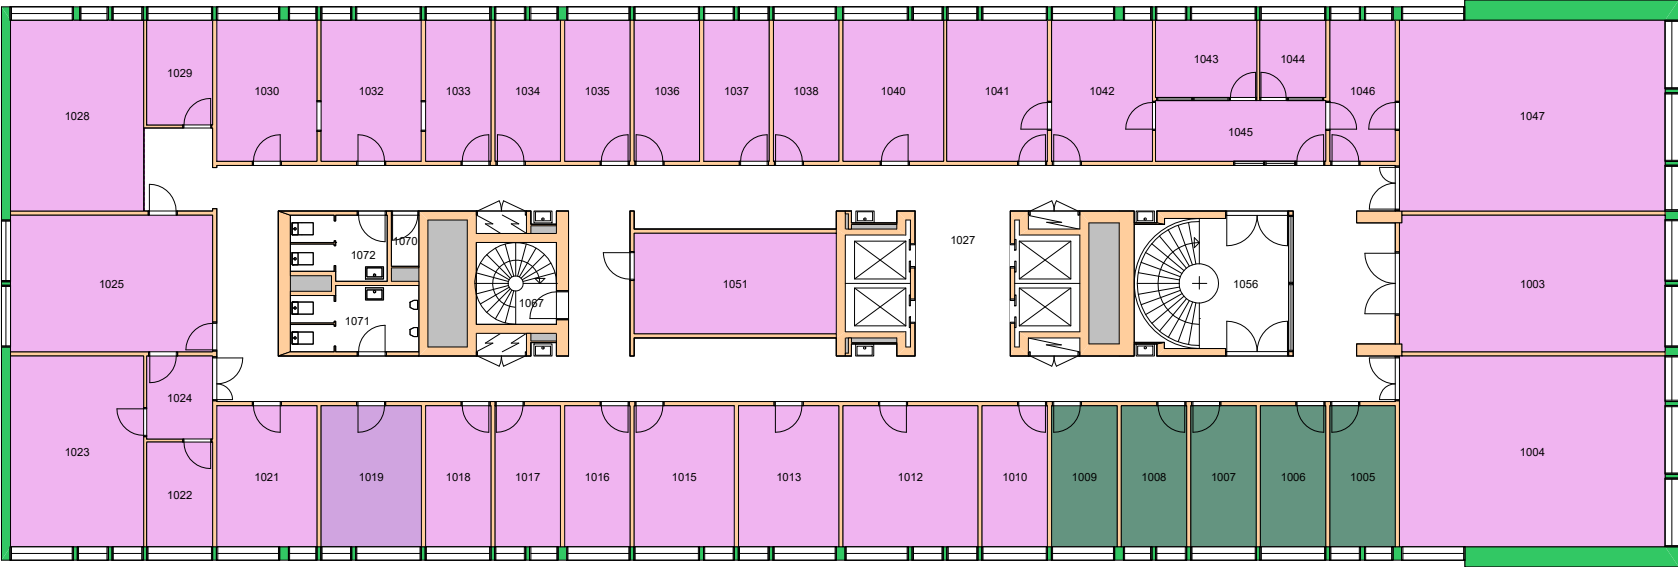

Forvaltningstegning
Ved ombygging el. må alle mål kontrolleres på stedet




UiO : Universitetet i Oslo
Øvre Blindern
BL10
Eilert Sundts hus, blokk B
Etasje: 10
Mål: 1:250 (A4 format)
Dato: 09.05.22

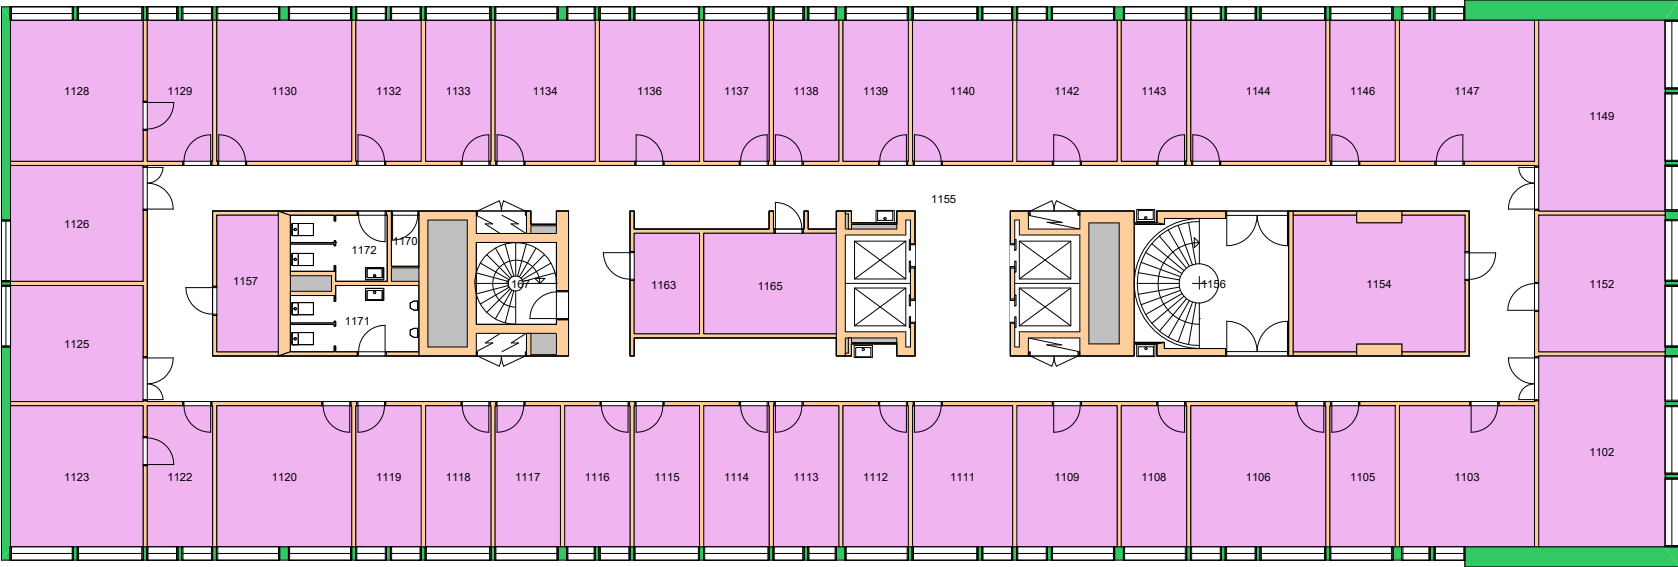

Forvaltningstegning
Ved ombygging el. må alle mål kontrolleres på stedet




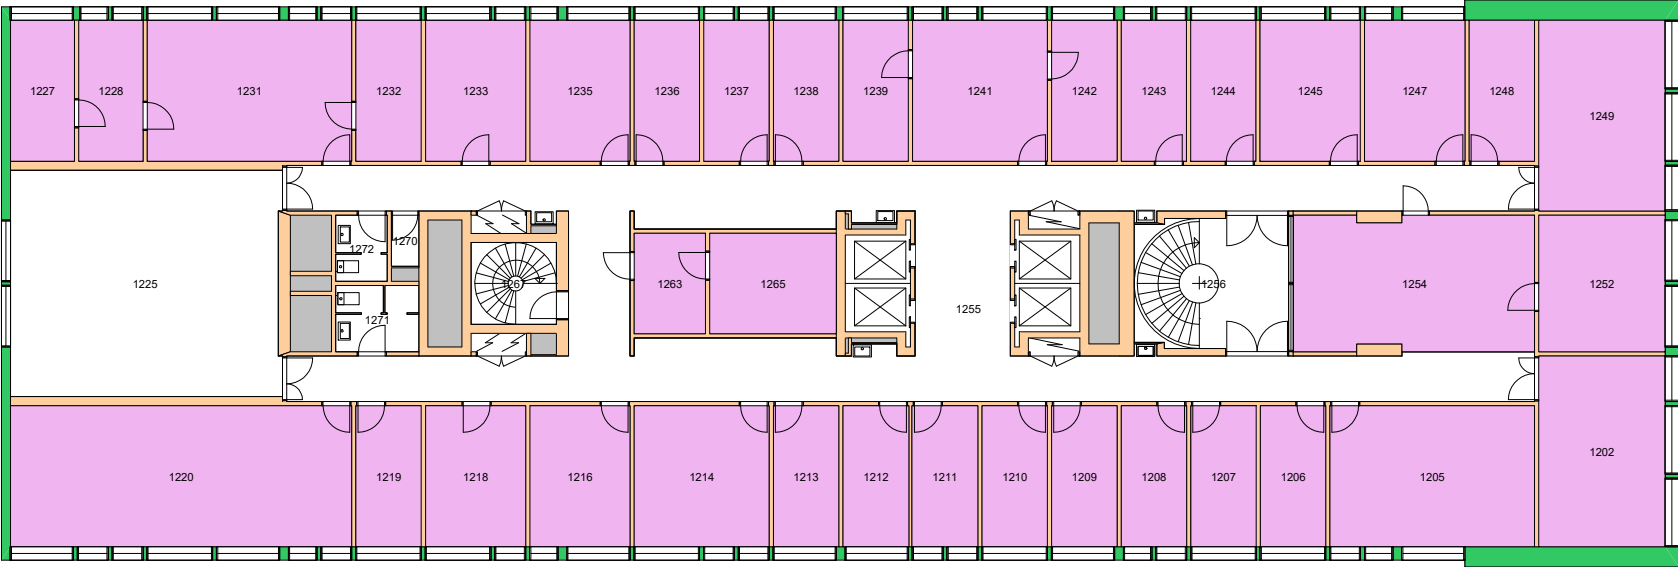

Forvaltningstegning
Ved ombygging el. må alle mål kontrolleres på stedet



UiO : Universitetet i Oslo
 Øvre Blindern
 BL10
 Eilert Sundts hus, blokk B
 Etasje: 12
 Mål: 1:250 (A4 format)
 Dato: 09.05.22

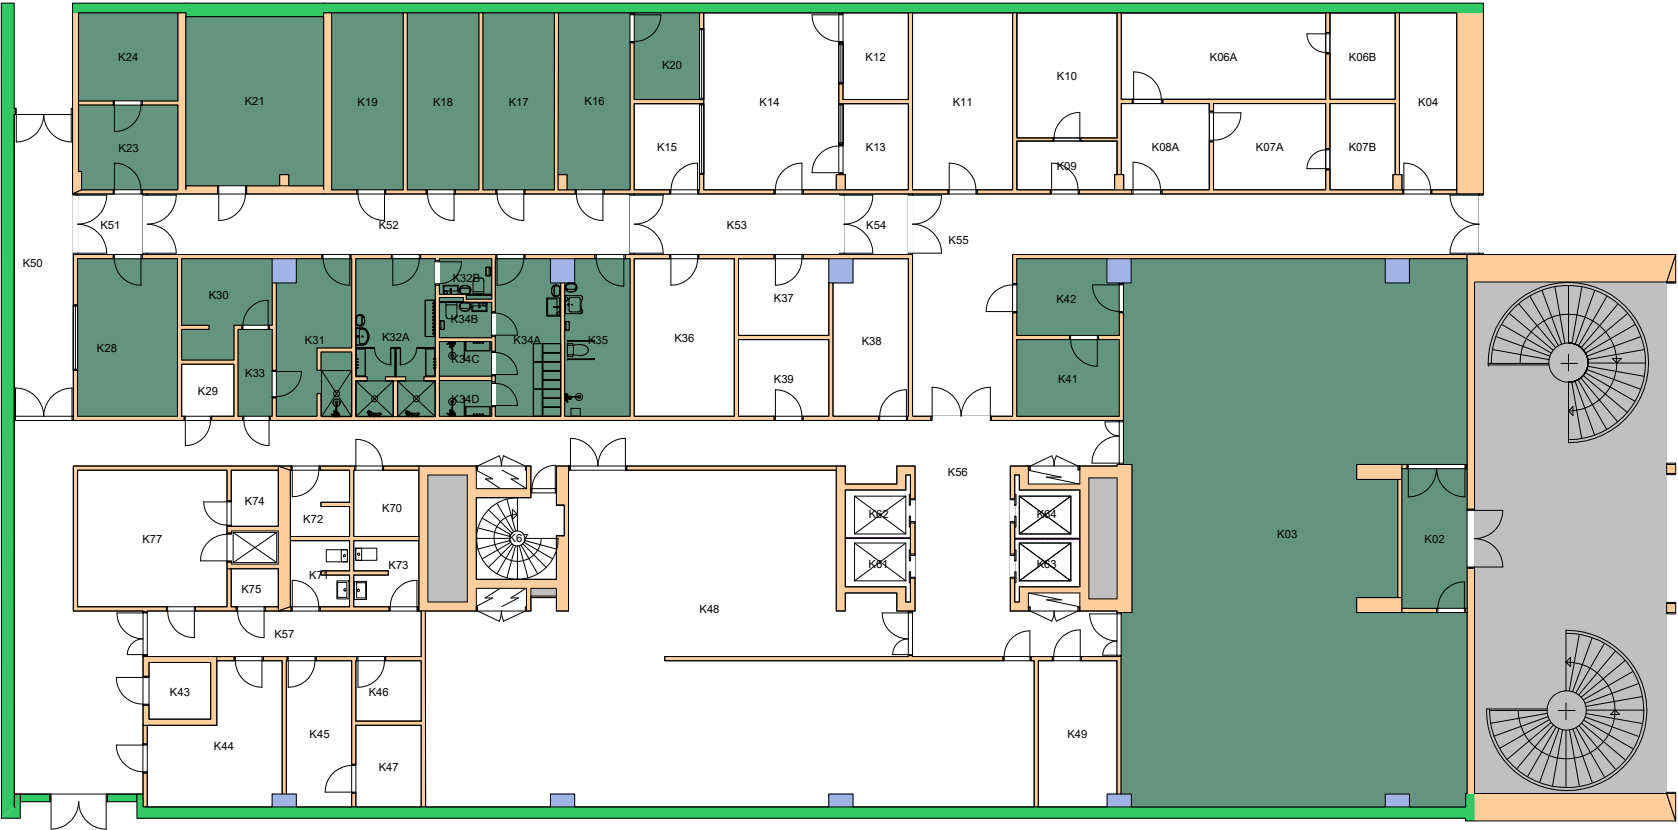


Forvaltningstegning
Ved ombygging el. må alle mål kontrolleres på stedet



Space Manager Pythagoras AB

UiO : Universitetet i Oslo
Øvre Blindern
BL10
Eilert Sundts hus, blokk B
Etasje: KJ
Mål: 1:250 (A4 format)
Dato: 09.05.22

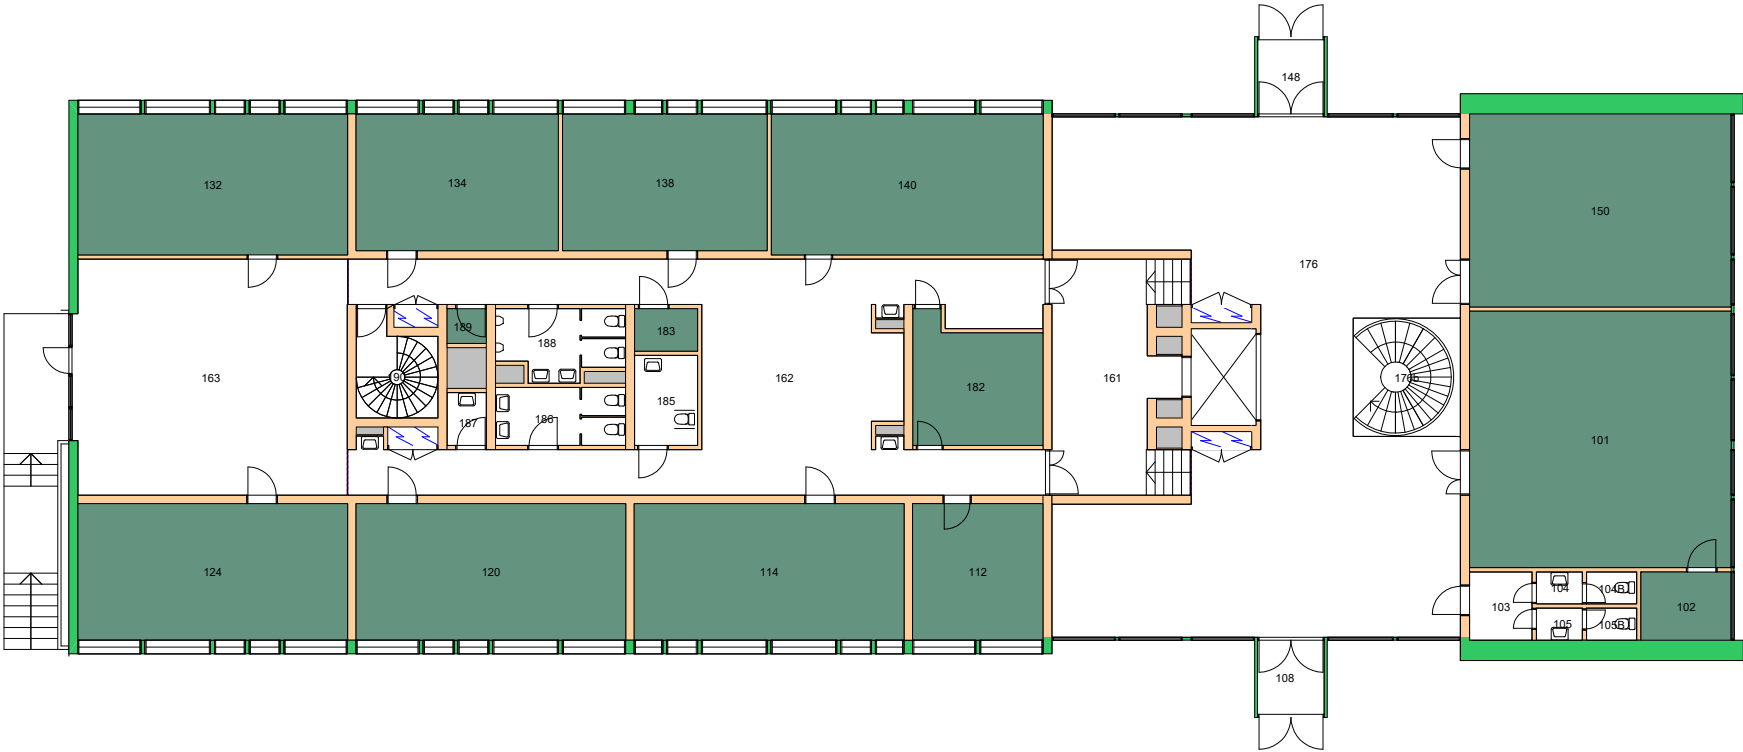


Forvaltningstegning
 Ved ombygging el. må alle mål kontrolleres på stedet



Brukerenhet

- 17000000 Det samfunnsvitenskapelige fakultet
- 17050000 Senter for teknologi, innovasjon og kultur
- 17300000 Institutt for sosiologi og samfunnsgeografi

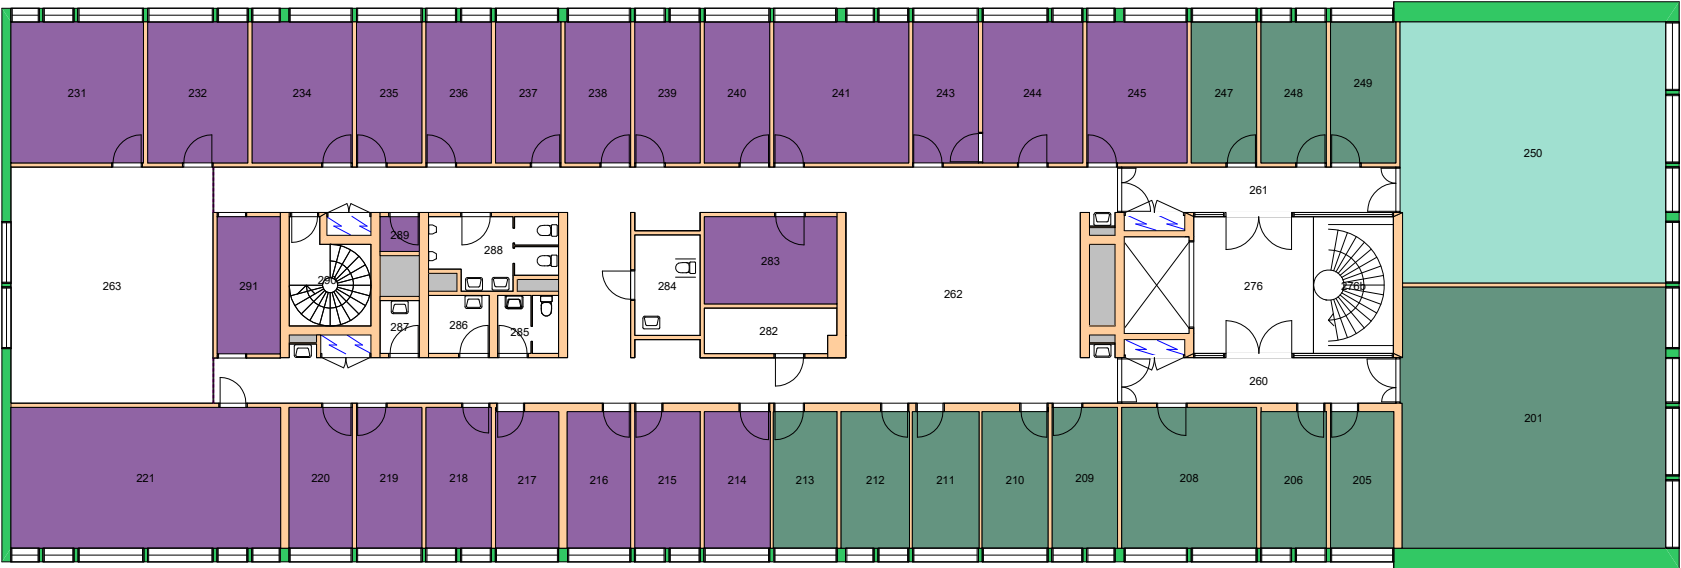


Forvaltningstegning
Ved ombygging el. må alle mål kontrolleres på stedet



Space Manager Pythagoras AB

UiO : Universitetet i Oslo
Øvre Blindern
BL11
Harriet Holters hus
Etasje: 02
Mål: 1:250 (A4 format)
Dato: 09.05.22

17000000 Det samfunnsvitenskapelige fakultet
17300000 Institutt for sosiologi og samfunnsgeografi

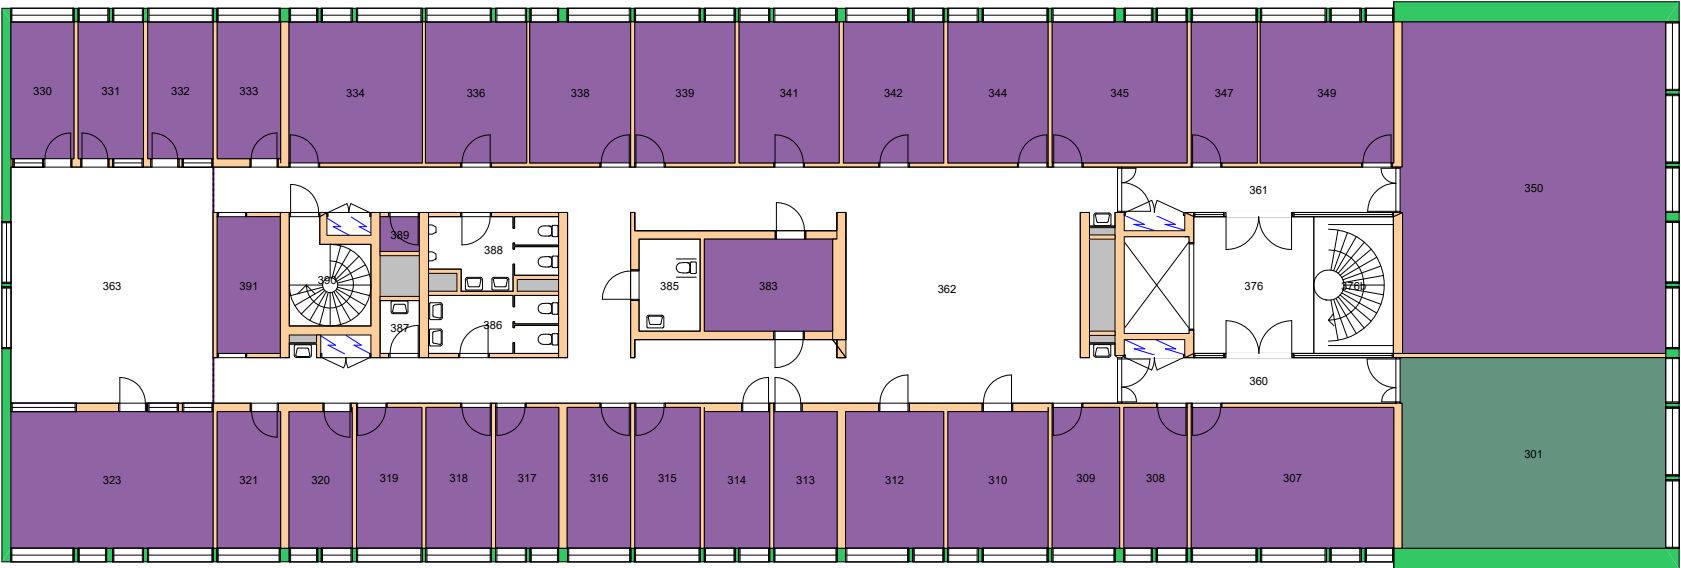


Forvaltningstegning
Ved ombygging el. må alle mål kontrolleres på stedet



Space Manager Pythagoras AB

UiO : Universitetet i Oslo
Øvre Blindern
BL11
Harriet Holters hus
Etasje: 03
Mål: 1:250 (A4 format)
Dato: 09.05.22

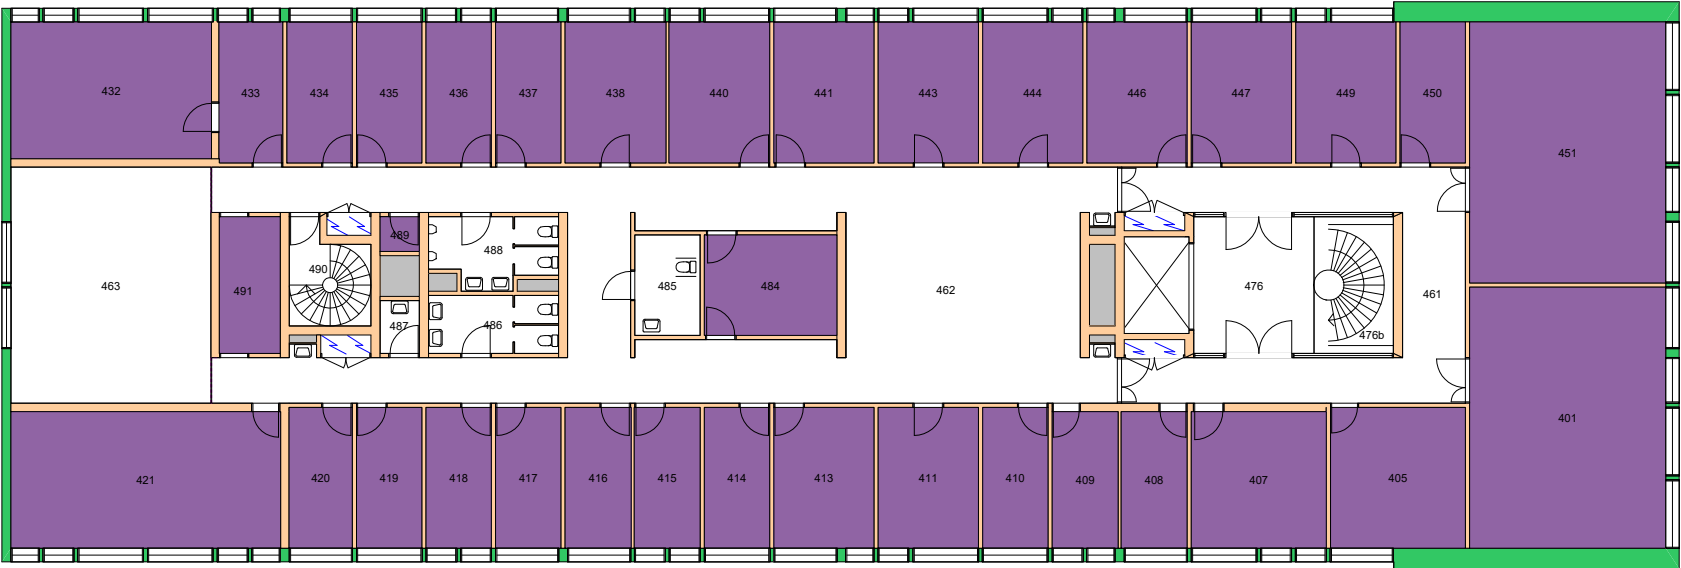


Forvaltningstegning
Ved ombygging el. må alle mål kontrolleres på stedet



Space Manager Pythagoras AB

UiO : Universitetet i Oslo
Øvre Blindern
BL11
Harriet Holters hus
Etasje: 04
Mål: 1:250 (A4 format)
Dato: 09.05.22

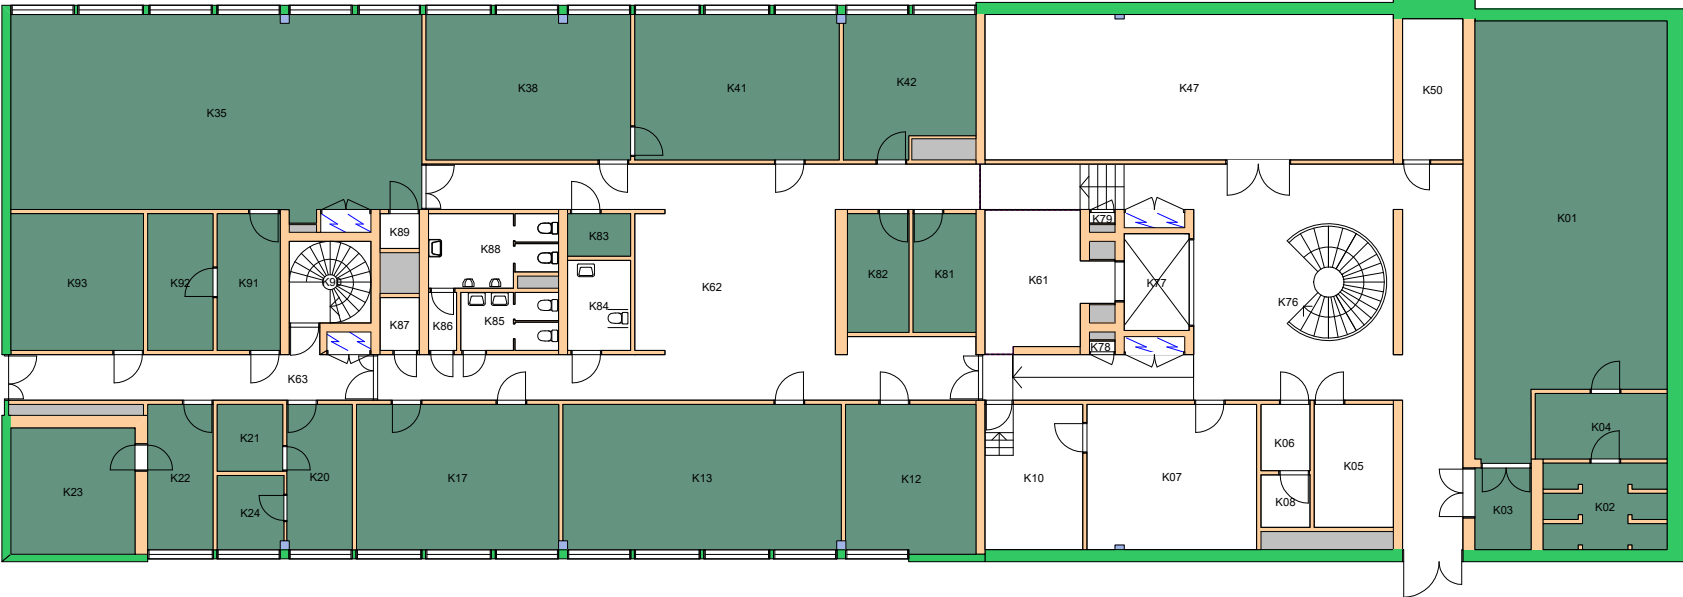

Forvaltningstegning
Ved ombygging el. må alle mål kontrolleres på stedet




Space Manager Pythagoras AB

UiO : Universitetet i Oslo
Øvre Blindern
BL11
Harriet Holters hus
Etasje: KJ
Mål: 1:250 (A4 format)
Dato: 09.05.22



Forvaltningstegning
 Ved ombygging el. må alle mål kontrolleres på stedet

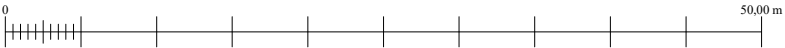

UiO : Universitetet i Oslo
 Øvre Blindern
 BL27
 Georg Sverdrups hus
 Etasje: 03
 Mål: 1:500 (A4 format)
 Dato: 09.05.22