


Forvaltningstegning
 Ved ombygging el. må alle mål kontrolleres på stedet

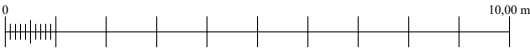

17000000 Det samfunnsvitenskapelige fakultet
17200000 Psykologisk institutt




Forvaltningstegning
Ved ombygging el. må alle mål kontrolleres på stedet



Space Manager Pythagoras AB

UiO : Universitetet i Oslo
Gaustad
GA09
Harald Schjelderups hus
Etasje: 01
Mål: 1:600 (A4 format)
Dato: 15.05.23

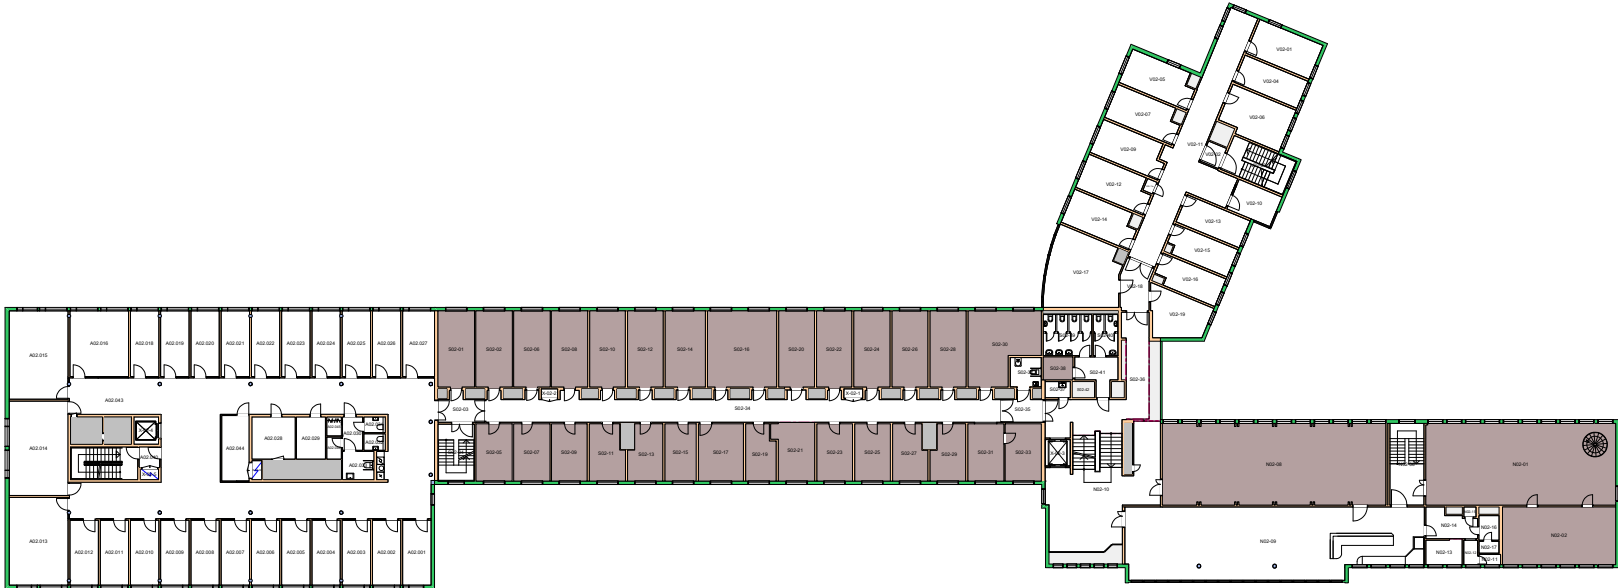


Forvaltningstegning
Ved ombygging el. må alle mål kontrolleres på stedet




Space Manager Pythagoras AB

UiO : Universitetet i Oslo
Gaustad
GA09
Harald Schjelderups hus
Etasje: 02
Mål: 1:600 (A4 format)
Dato: 15.05.23

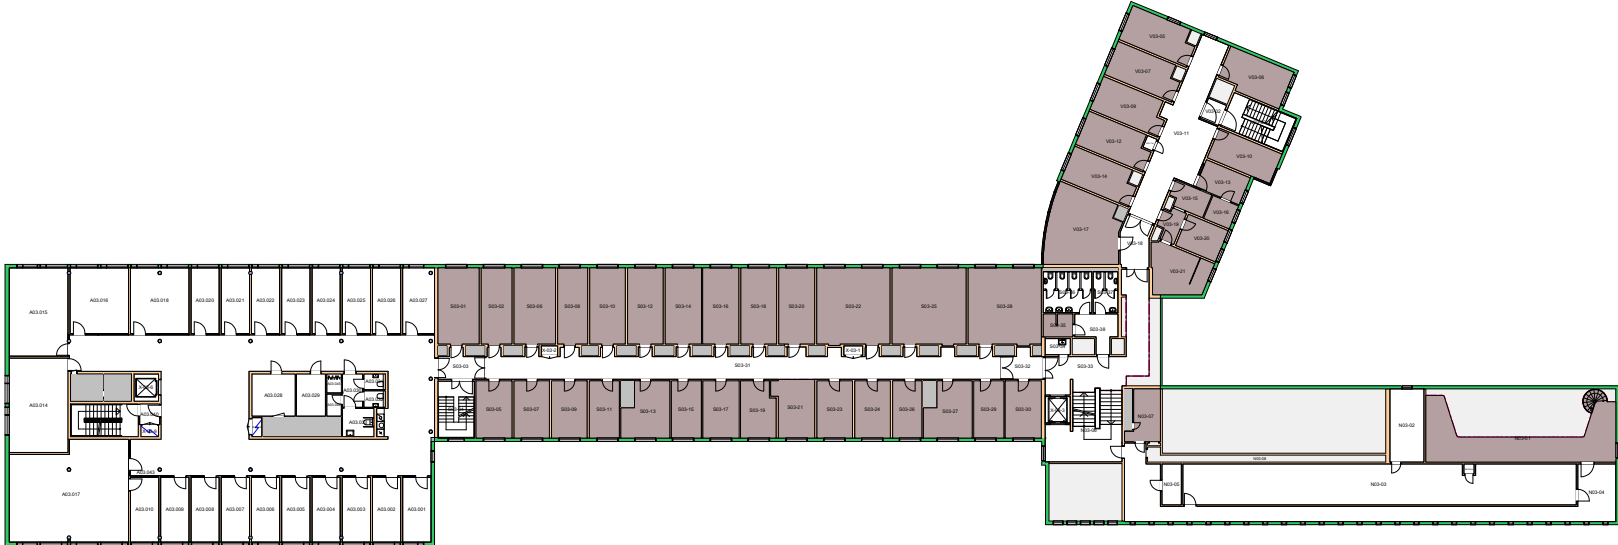


Forvaltningstegning
Ved ombygging el. må alle mål kontrolleres på stedet



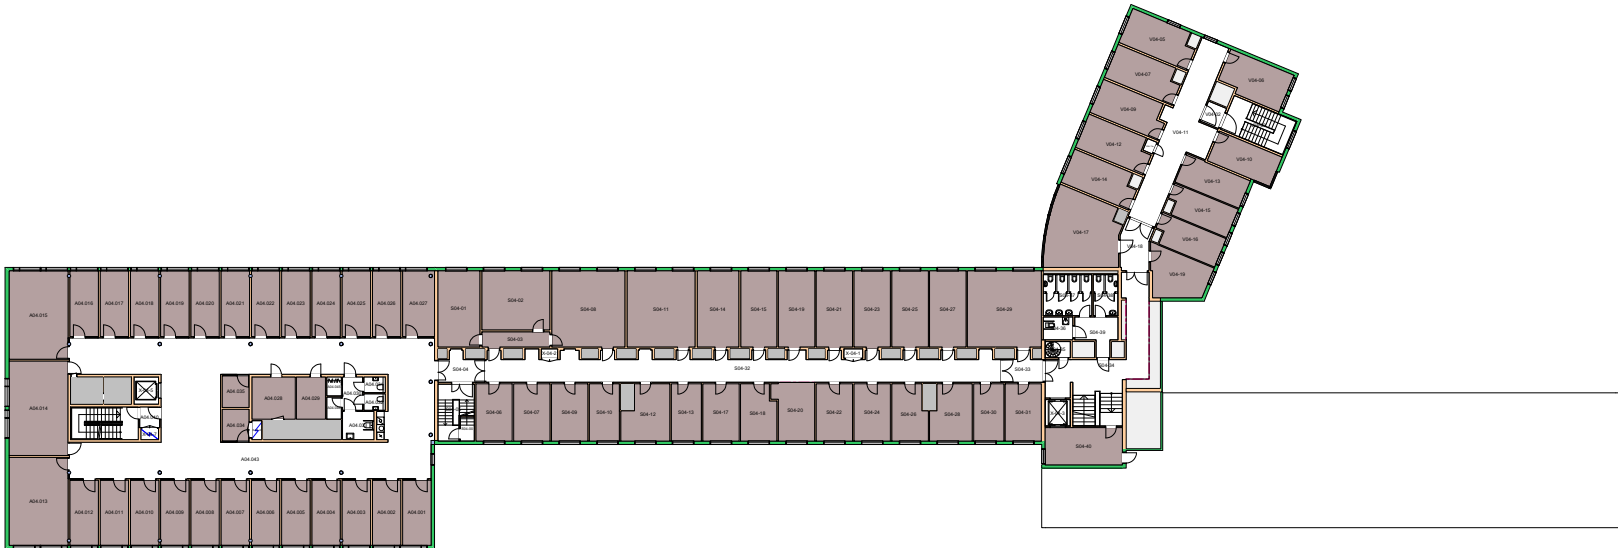


Forvaltningstegning
Ved ombygging el. må alle mål kontrolleres på stedet

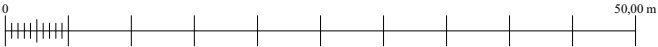


Space Manager Pythagoras AB


17000000 Det samfunnsvitenskapelige fakultet
17200000 Psykologisk institutt

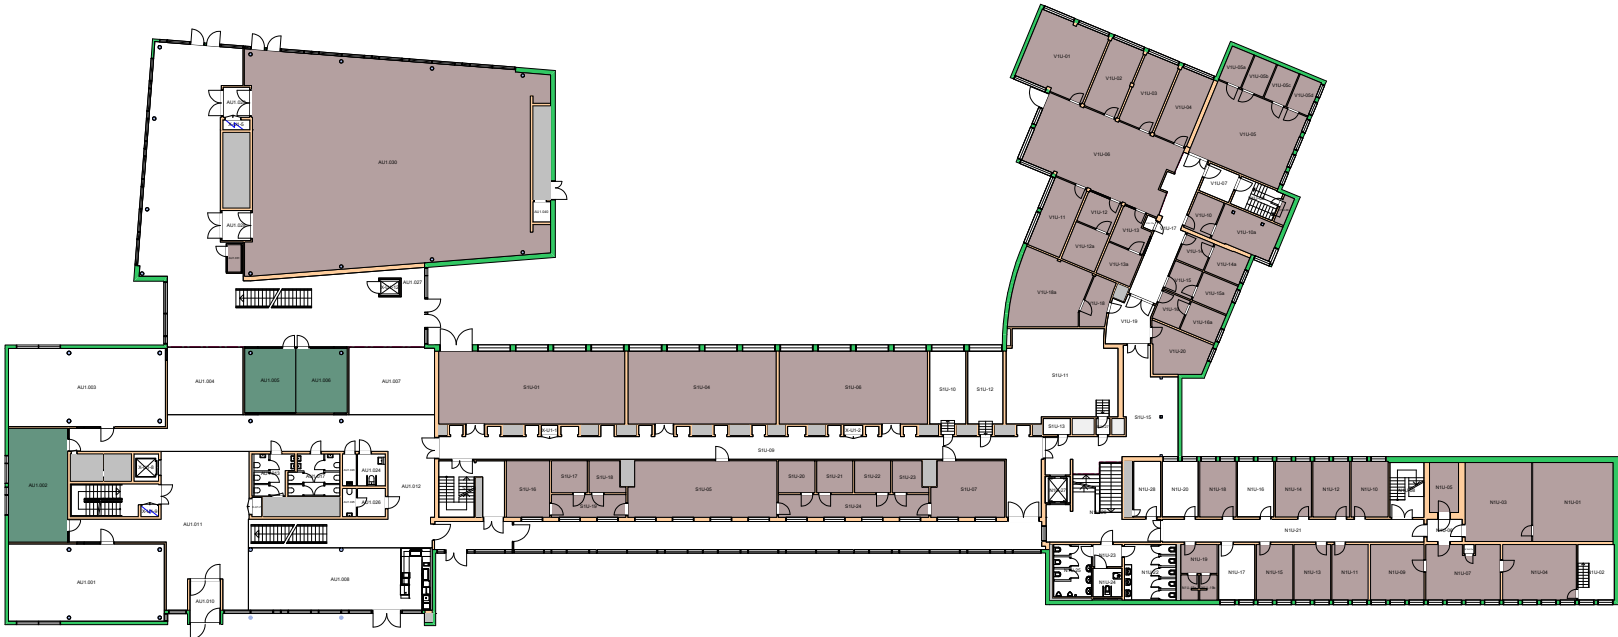


Forvaltningstegning
Ved ombygging el. må alle mål kontrolleres på stedet

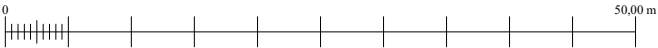

UiO : Universitetet i Oslo
Gaustad
GA09
Harald Schjelderups hus
Etasje: U1
Mål: 1:600 (A4 format)
Dato: 15.05.23

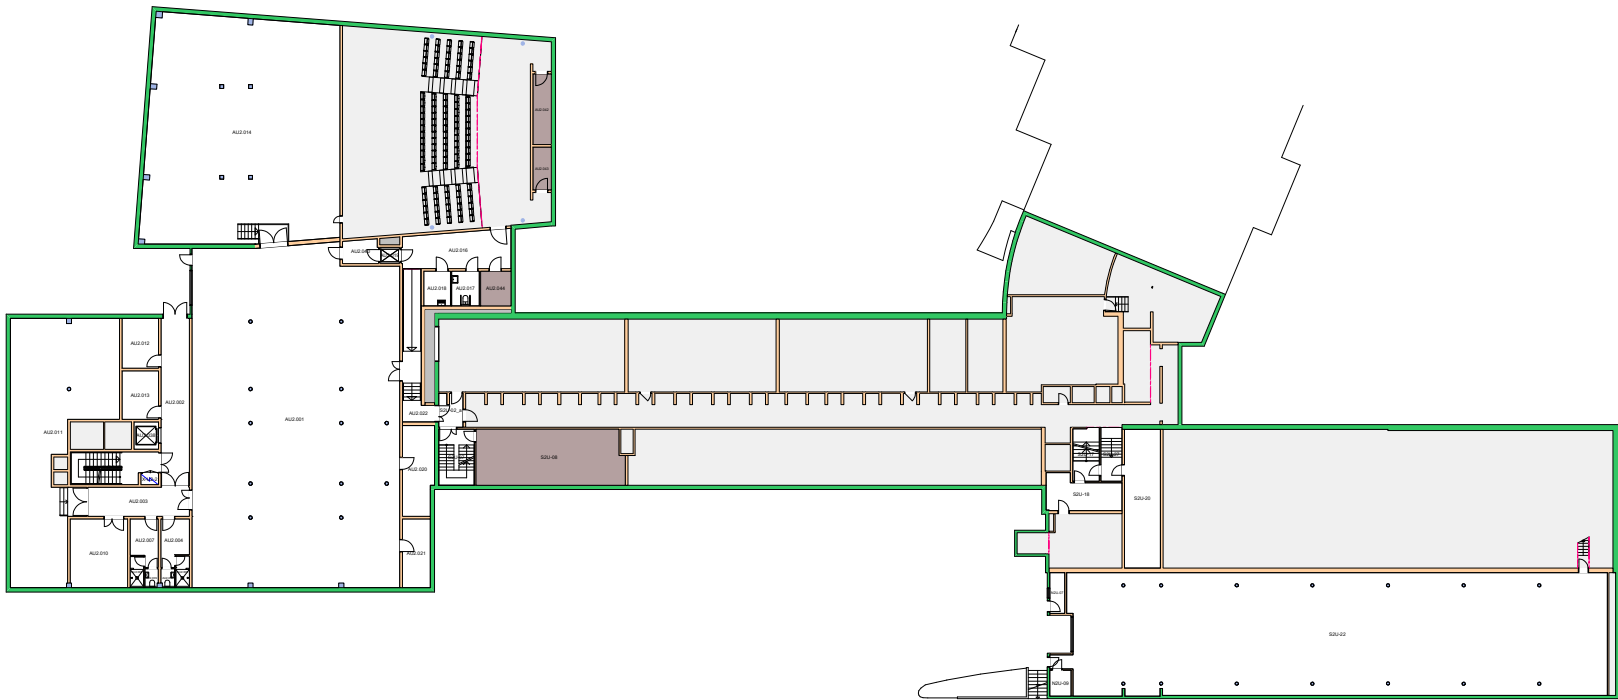


Forvaltningstegning
Ved ombygging el. må alle mål kontrolleres på stedet

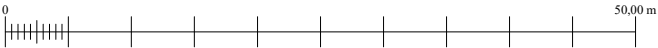



Space Manager Pythagoras AB

UiO : Universitetet i Oslo
Gaustad
GA09
Harald Schjelderups hus
Etasje: U2
Mål: 1:600 (A4 format)
Dato: 15.05.23

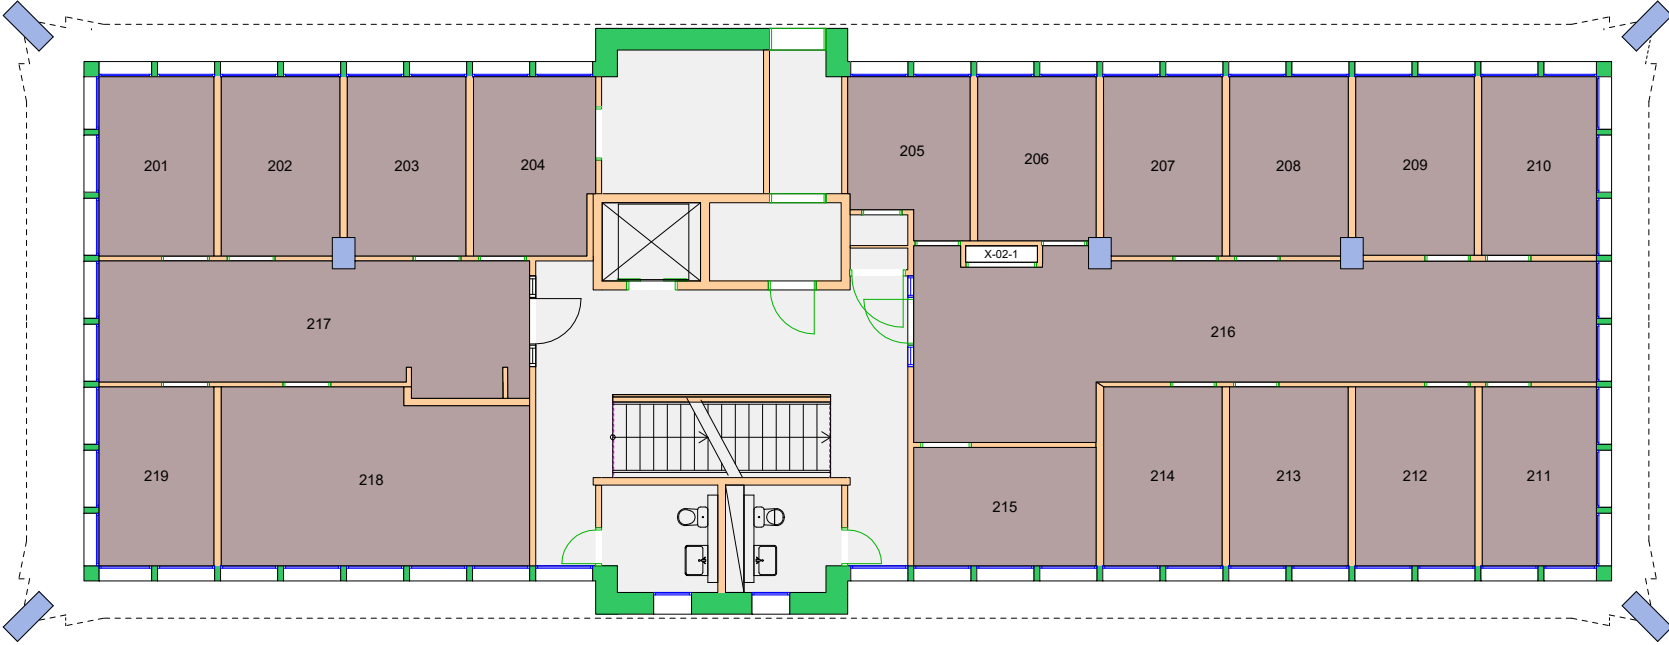


Forvaltningstegning
Ved ombygging el. må alle mål kontrolleres på stedet

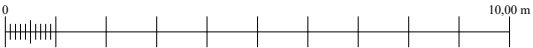

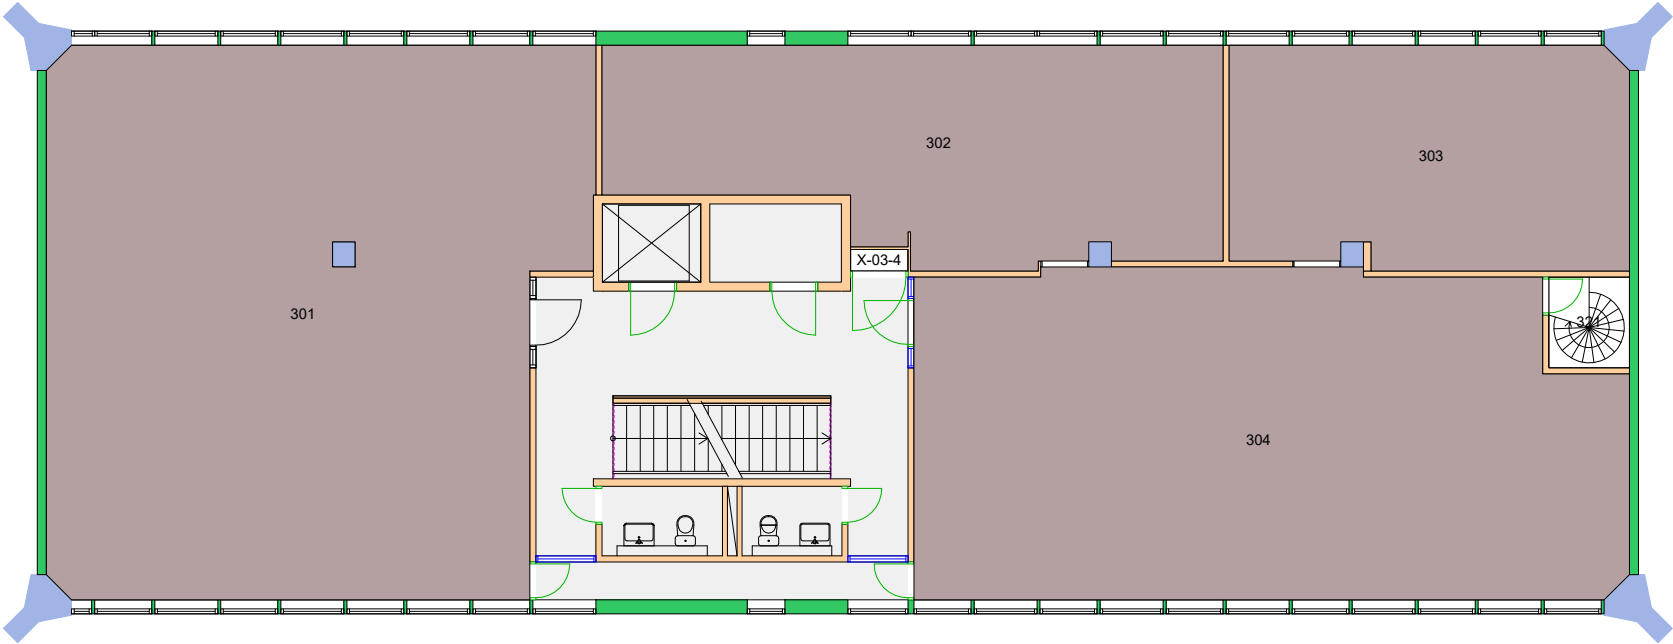


Forvaltningstegning
Ved ombygging el. må alle mål kontrolleres på stedet

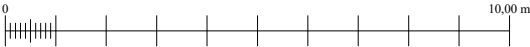


Space Manager Pythagoras AB

UiO : Universitetet i Oslo
Gaustad
GA14
Børrestuveien 3
Etasje: 03
Mål: 1:150 (A4 format)
Dato: 15.05.23

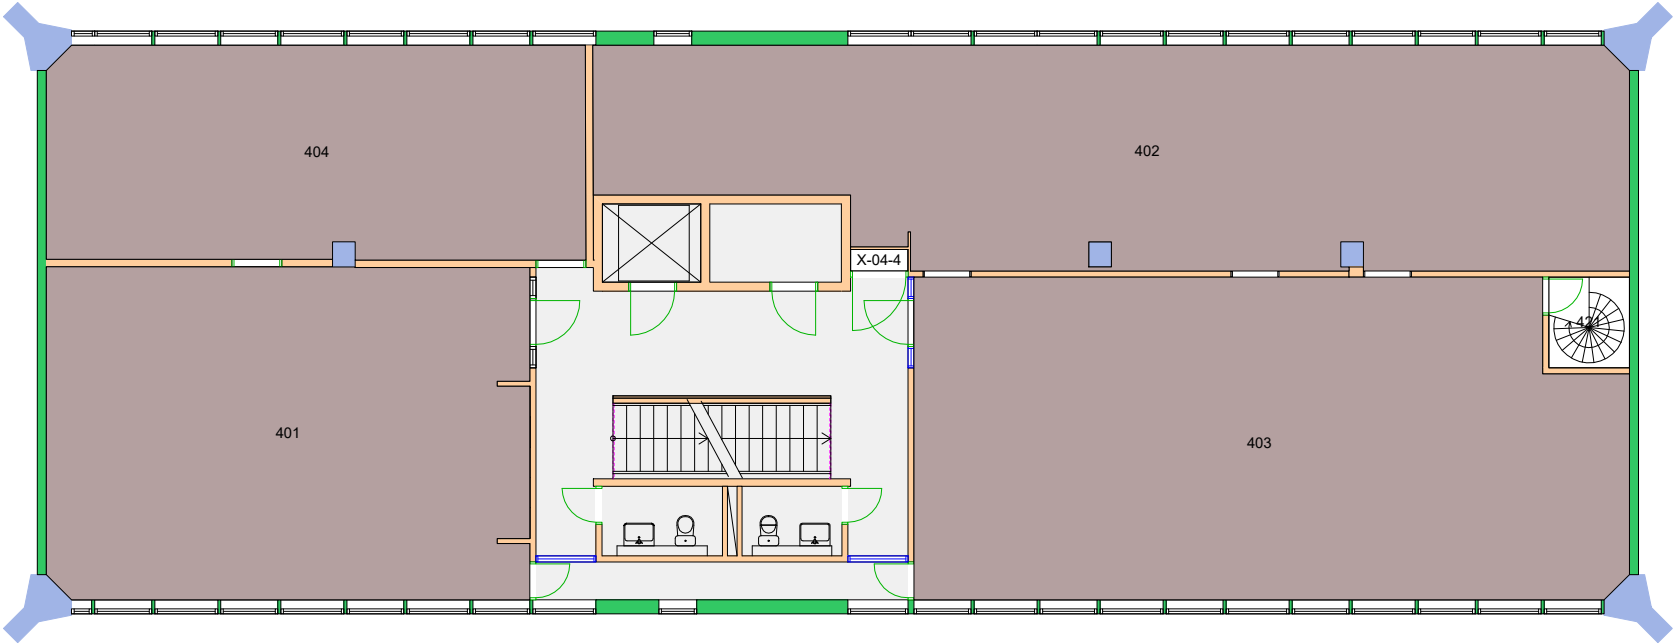


Forvaltningstegning
Ved ombygging el. må alle mål kontrolleres på stedet

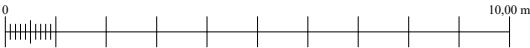


Space Manager Pythagoras AB

UiO : Universitetet i Oslo
Gaustad
GA14
Børrestuveien 3
Etasje: 04
Mål: 1:150 (A4 format)
Dato: 15.05.23

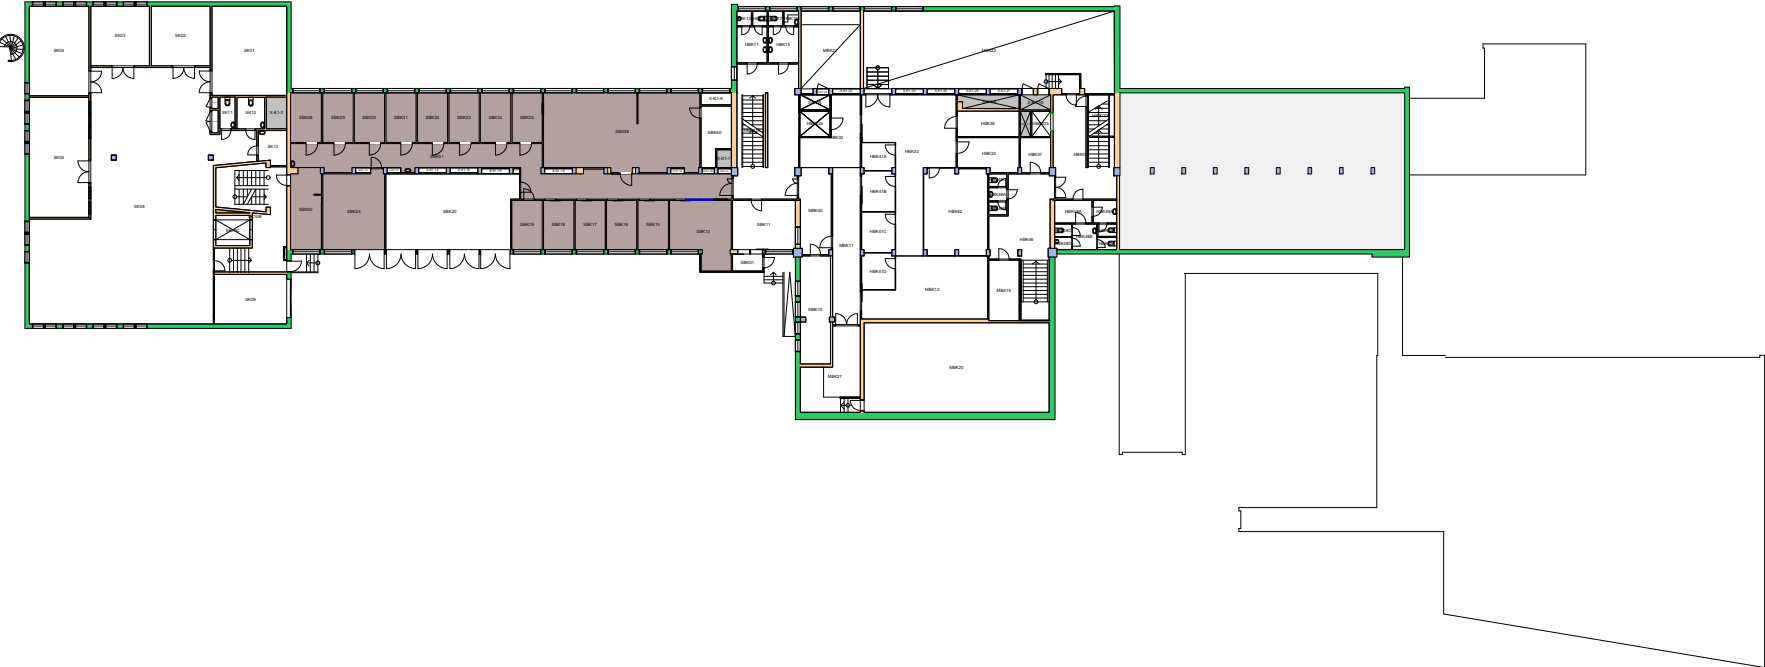

Forvaltningstegning
 Ved ombygging el. må alle mål kontrolleres på stedet



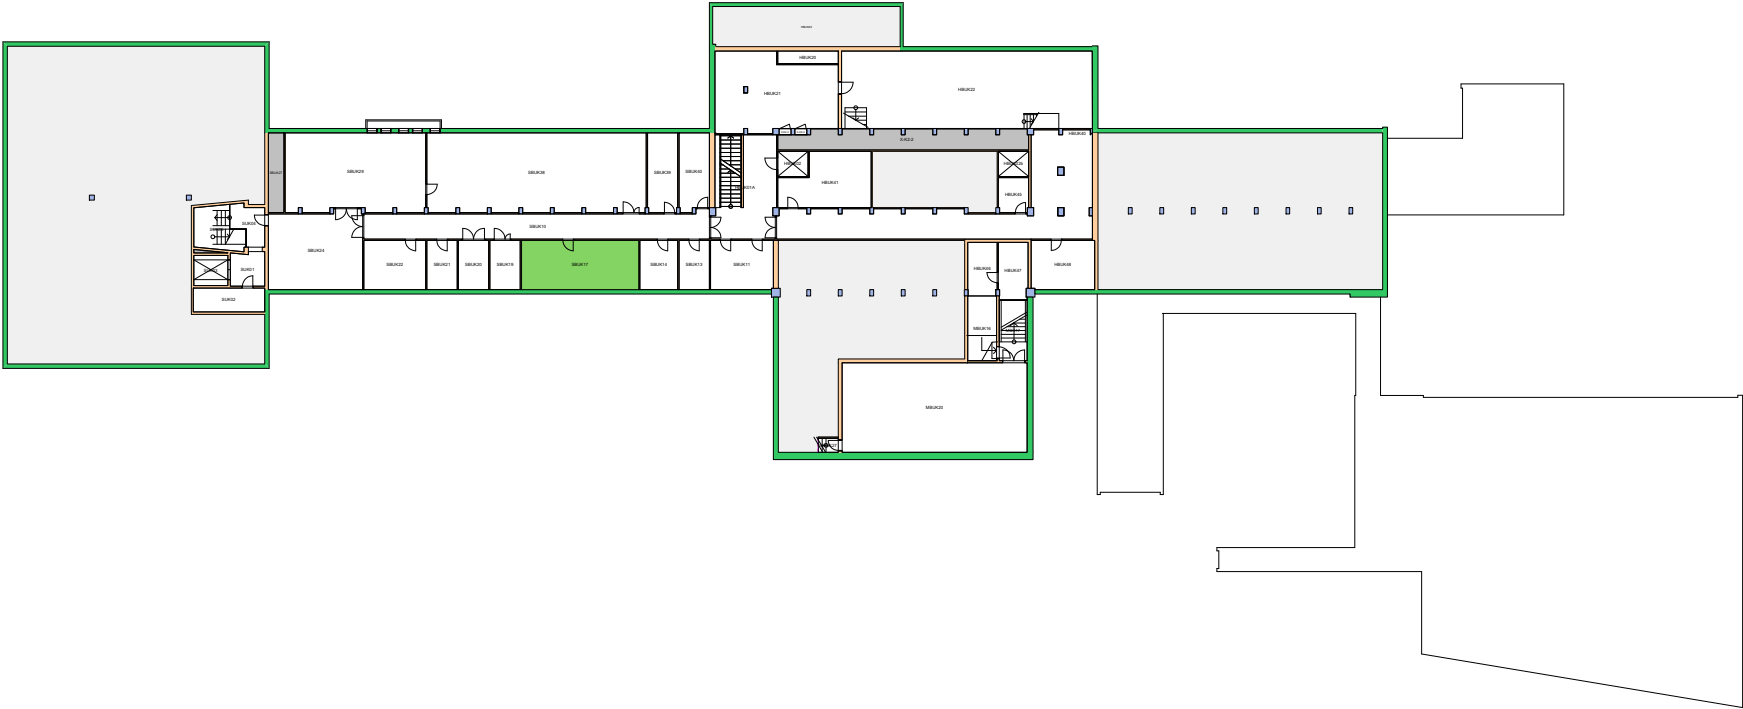


Forvaltningstegning
Ved ombygging el. må alle mål kontrolleres på stedet




Space Manager Pythagoras AB

UiO : Universitetet i Oslo
Gaustad
GA19
Gaustadalléen 30
Etasje: K2
Mål: 1:600 (A4 format)
Dato: 15.05.23

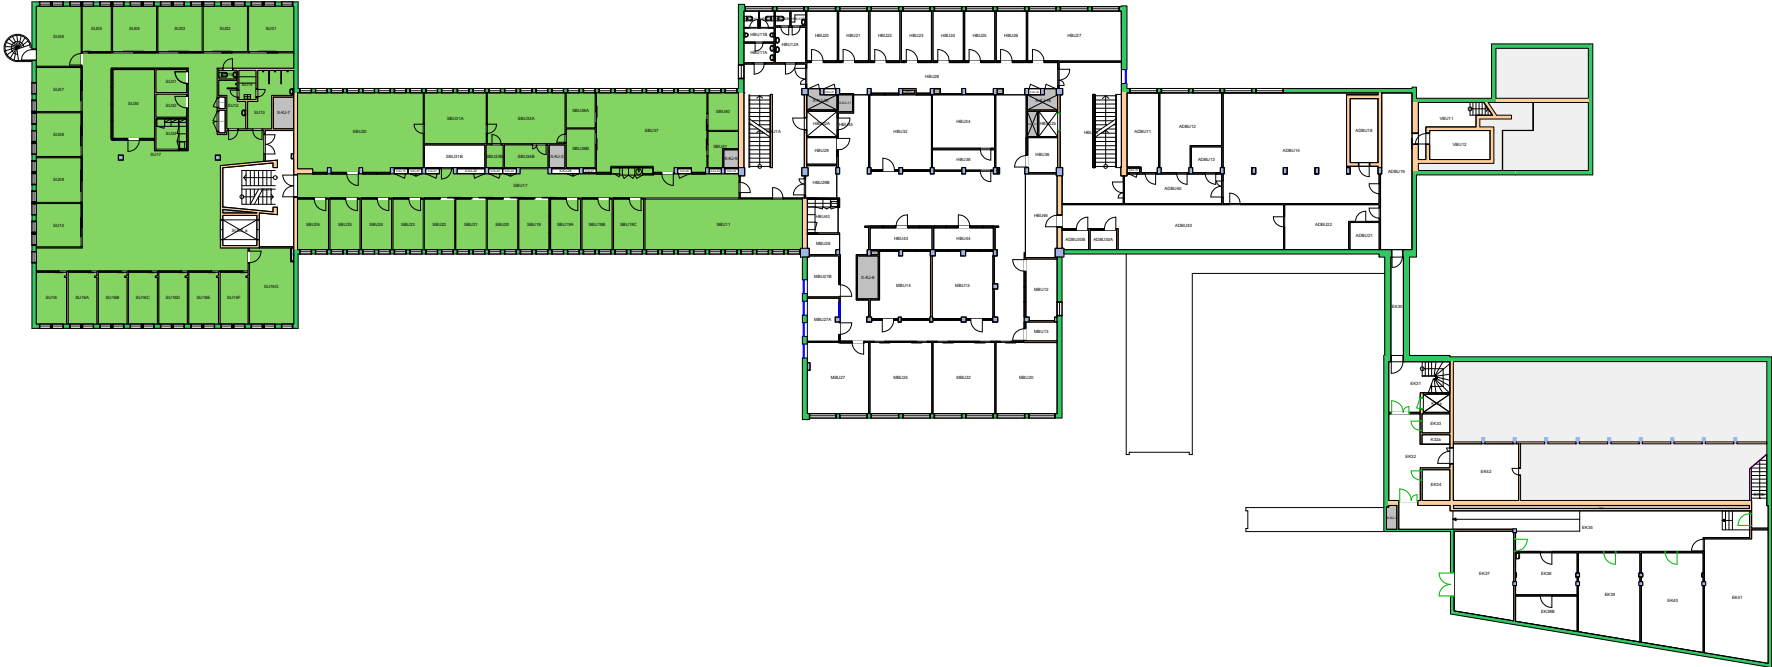


Forvaltningstegning
Ved ombygging el. må alle mål kontrolleres på stedet

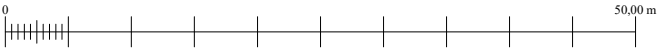


Space Manager Pythagoras AB


UiO : Universitetet i Oslo
Gaustad
GA19
Gaustadalléen 30
Etasje: UE
Mål: 1:600 (A4 format)
Dato: 15.05.23

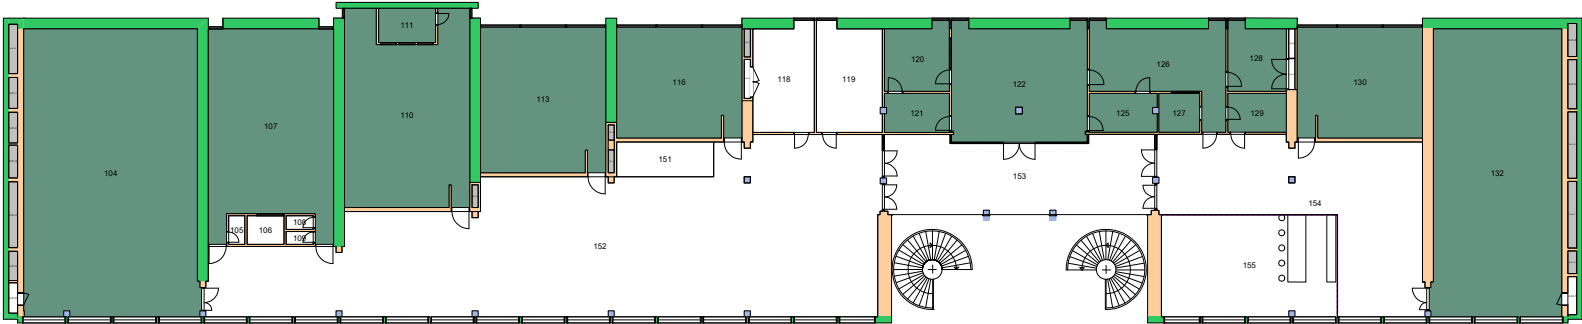


Forvaltningstegning
Ved ombygging el. må alle mål kontrolleres på stedet

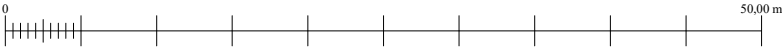

UiO : **Universitetet i Oslo**
Øvre Blindern
BL09
Eilert Sundts hus, blokk A
Etasje: 01
Mål: 1:500 (A4 format)
Dato: 15.05.23

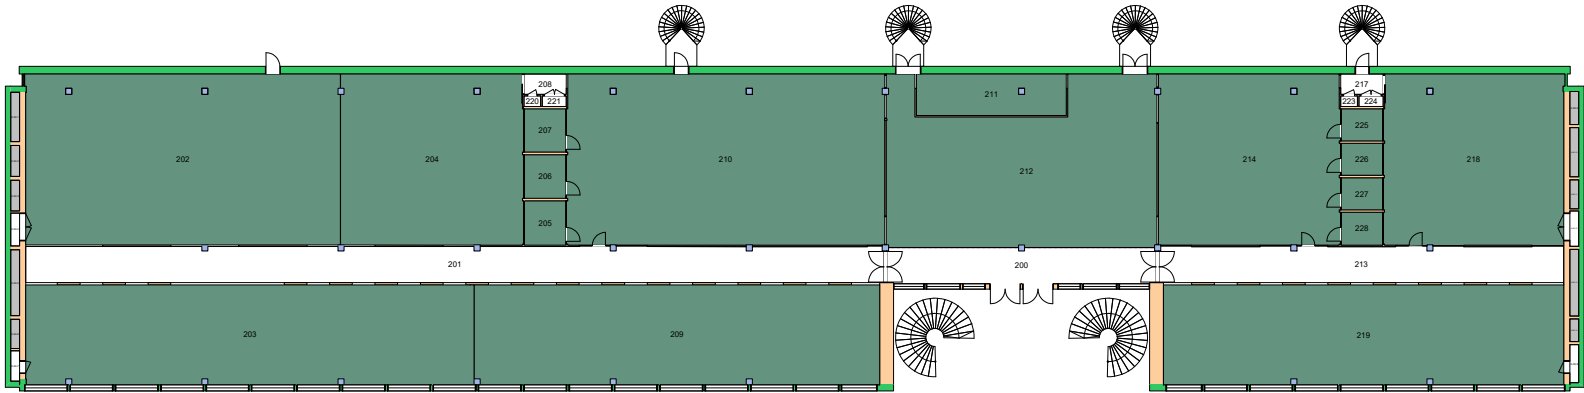


Forvaltningstegning
Ved ombygging el. må alle mål kontrolleres på stedet

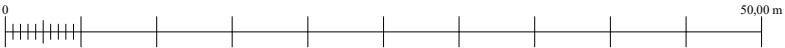


UiO : **Universitetet i Oslo**
Øvre Blindern
BL09
Eilert Sundts hus, blokk A
Etasje: 02
Mål: 1:500 (A4 format)
Dato: 15.05.23

Brukerenhet

- 17000000 Det samfunnsvitenskapelige fakultet
- 17250000 Økonomisk institutt
- 17300000 Institutt for sosiologi og samfunnsgeografi

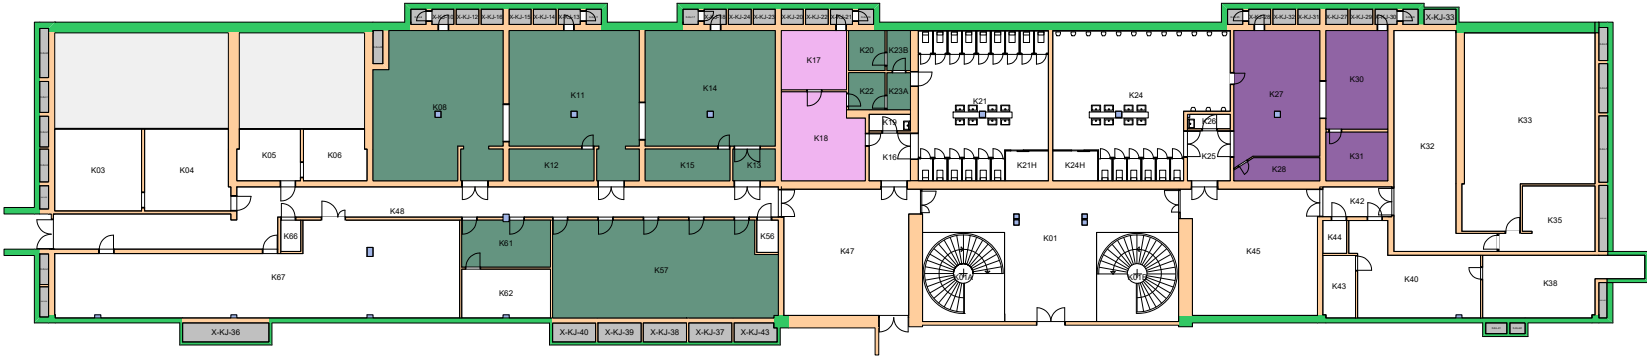


Forvaltningstegning
Ved ombygging el. må alle mål kontrolleres på stedet

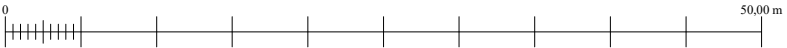


Space Manager Pythagoras AB

UiO : Universitetet i Oslo
Øvre Blindern
BL09
Eilert Sundts hus, blokk A
Etasje: KJ
Mål: 1:500 (A4 format)
Dato: 15.05.23

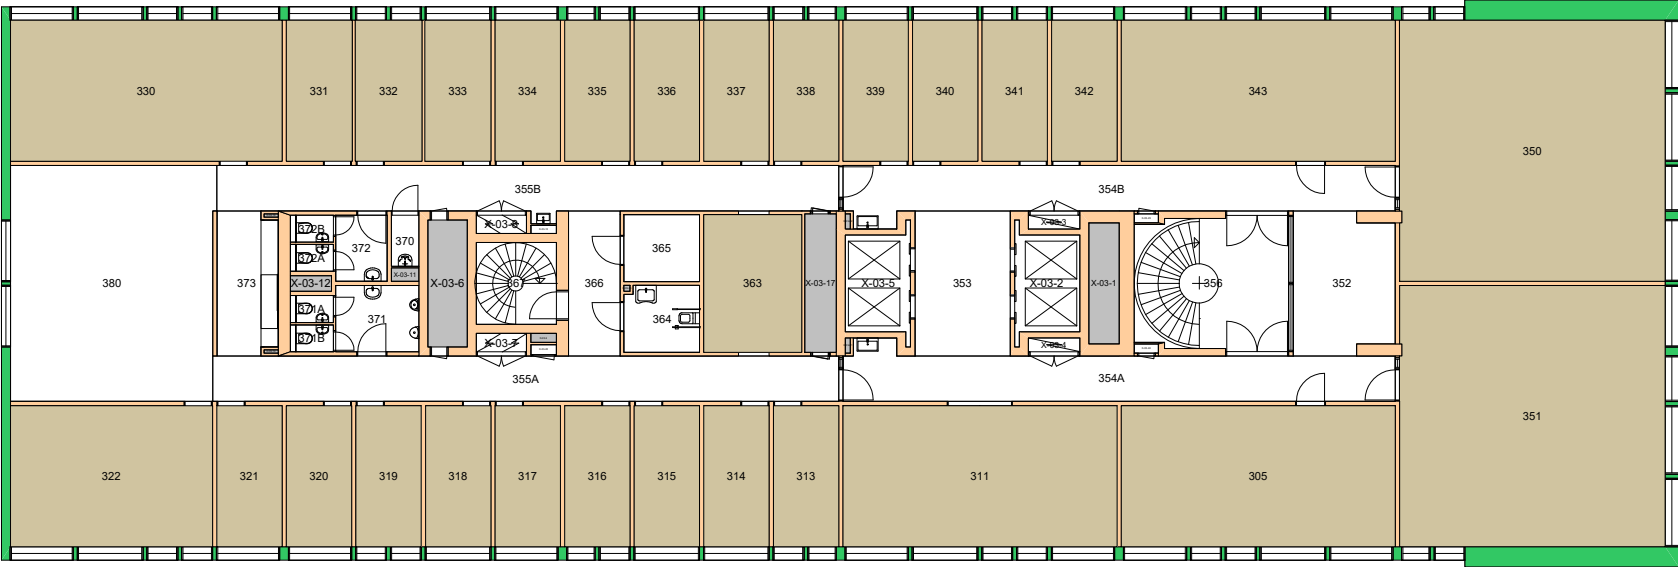


Forvaltningstegning
Ved ombygging el. må alle mål kontrolleres på stedet



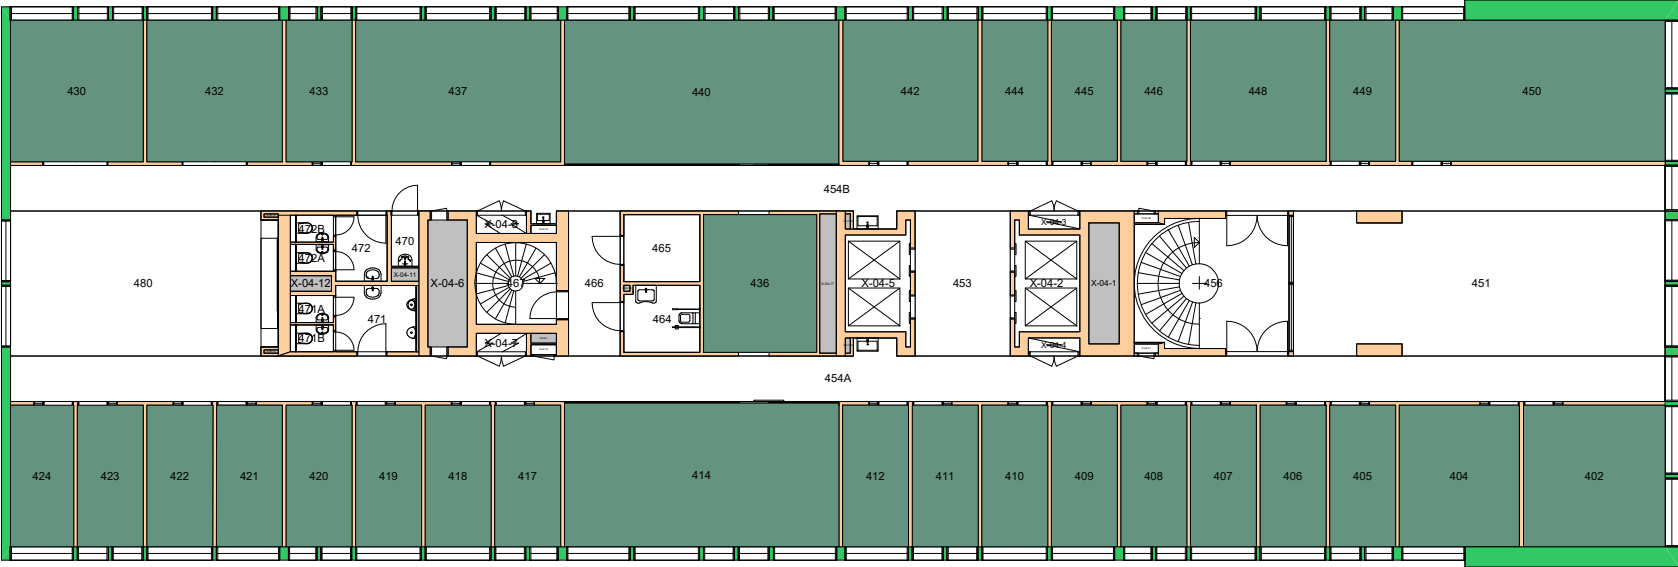


Forvaltningstegning
Ved ombygging el. må alle mål kontrolleres på stedet



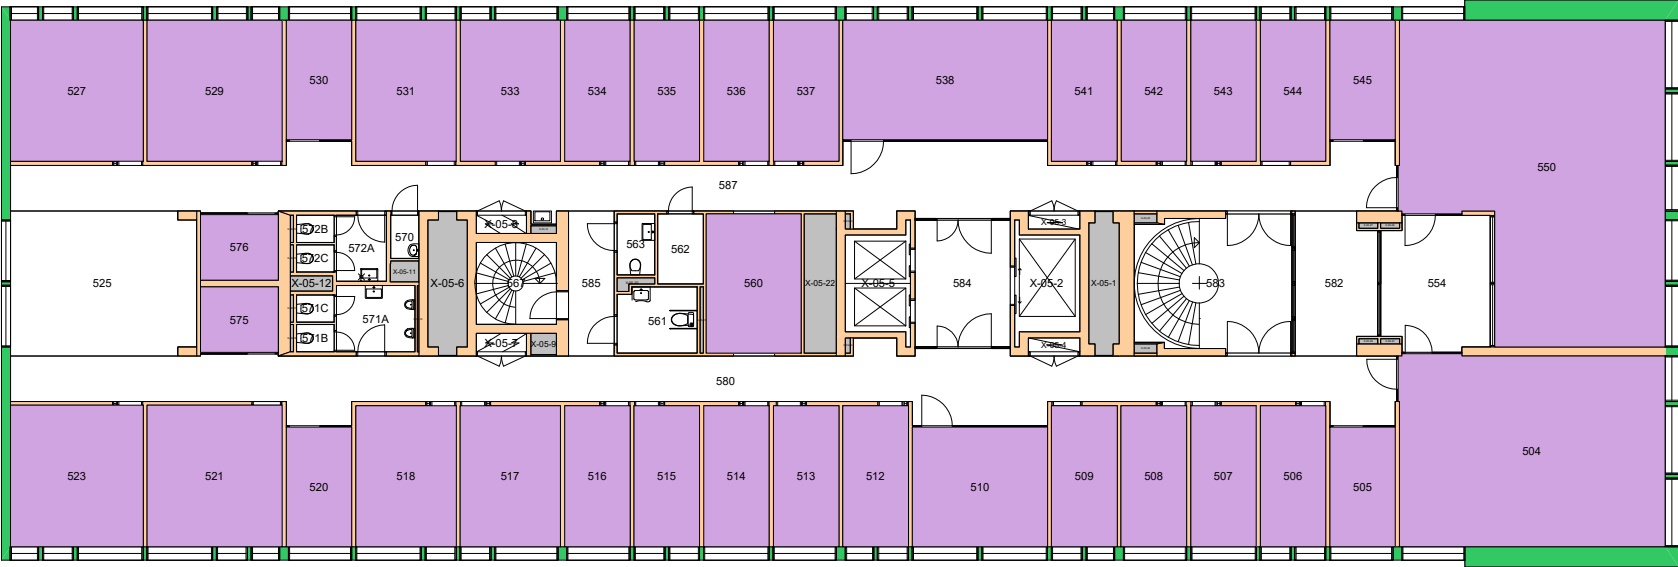

Forvaltningstegning
Ved ombygging el. må alle mål kontrolleres på stedet




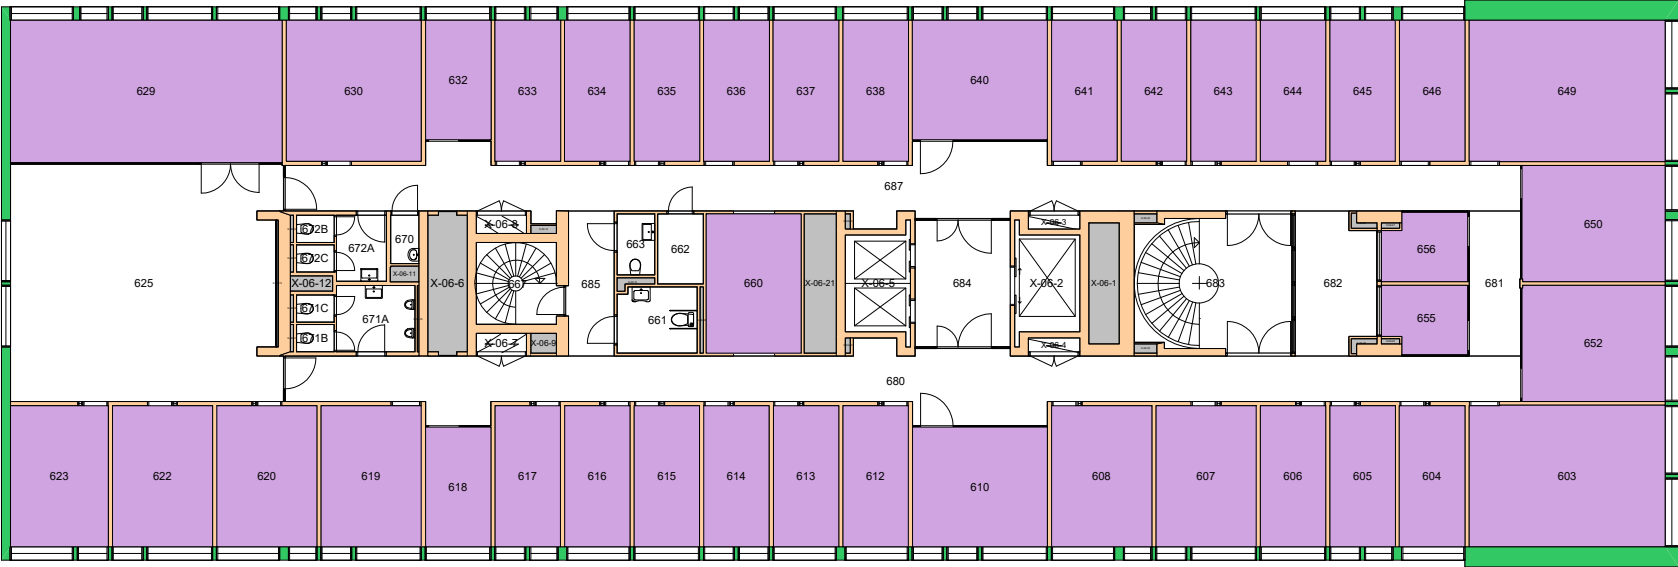

Forvaltningstegning
Ved ombygging el. må alle mål kontrolleres på stedet



17001000 SV Fakultetsadministrasjon
17350000 Institutt for statsvitenskap

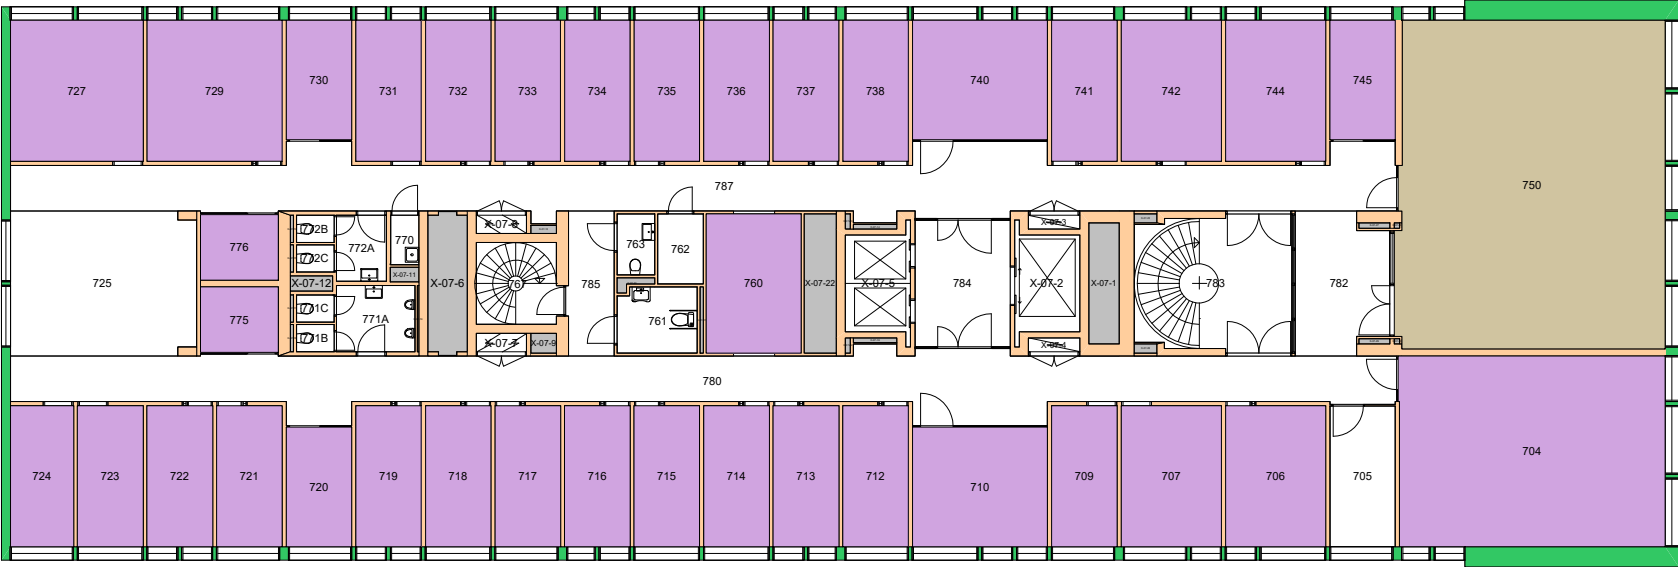

Forvaltningstegning
Ved ombygging el. må alle mål kontrolleres på stedet



UiO : Universitetet i Oslo
Øvre Blindern
BL10
Eilert Sundts hus, blokk B
Etasje: 07
Mål: 1:250 (A4 format)
Dato: 15.05.23

17350000 Institutt for statsvitenskap
17400000 Sosialantropologisk institutt





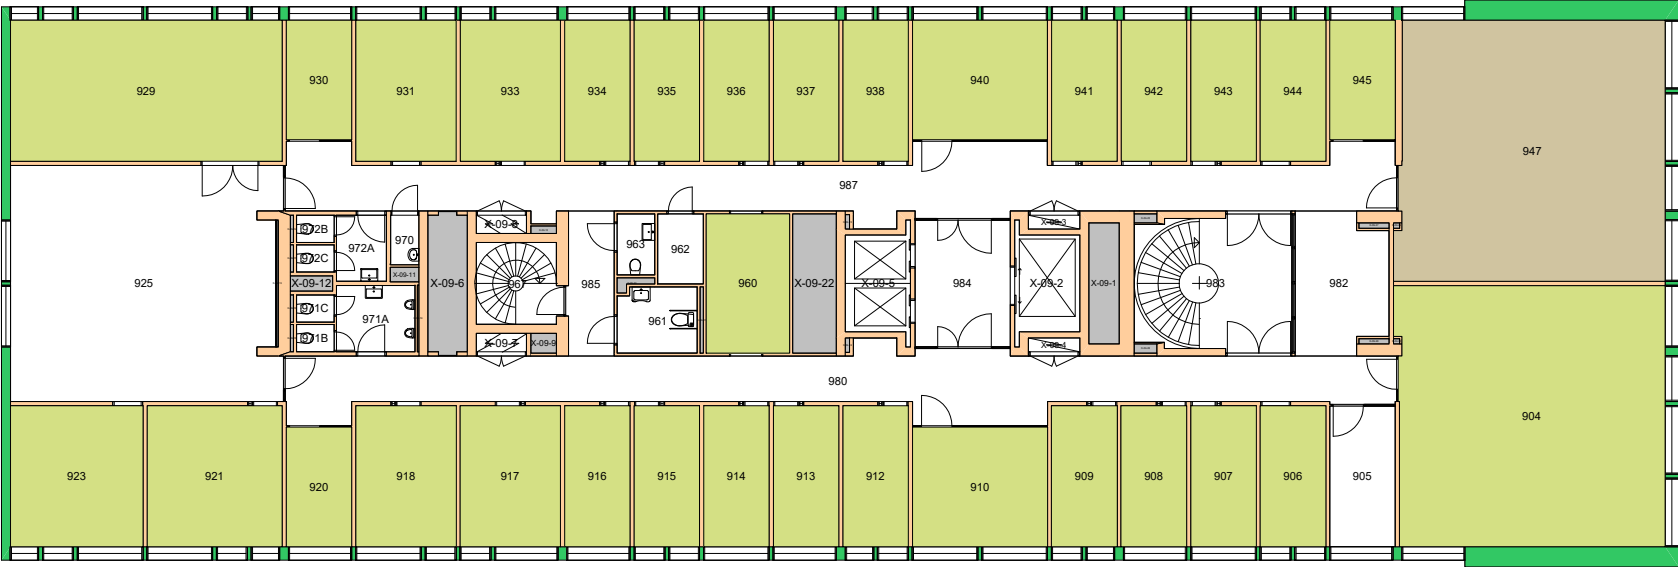
Forvaltningstegning
Ved ombygging el. må alle mål kontrolleres på stedet



Space Manager Pythagoras AB

UiO : Universitetet i Oslo
Øvre Blindern
BL10
Eilert Sundts hus, blokk B
Etasje: 08
Mål: 1:250 (A4 format)
Dato: 15.05.23

 17001000 SV Fakultetsadministrasjon 
17400000 Sosialantropologisk institutt 




Forvaltningstegning
Ved ombygging el. må alle mål kontrolleres på stedet



Space Manager Pythagoras AB


UiO : Universitetet i Oslo
Øvre Blindern
BL10
Eilert Sundts hus, blokk B
Etasje: 09
Mål: 1:250 (A4 format)
Dato: 15.05.23

17050000 Senter for teknologi, innovasjon og kultur ■
17250000 Økonomisk institutt ■

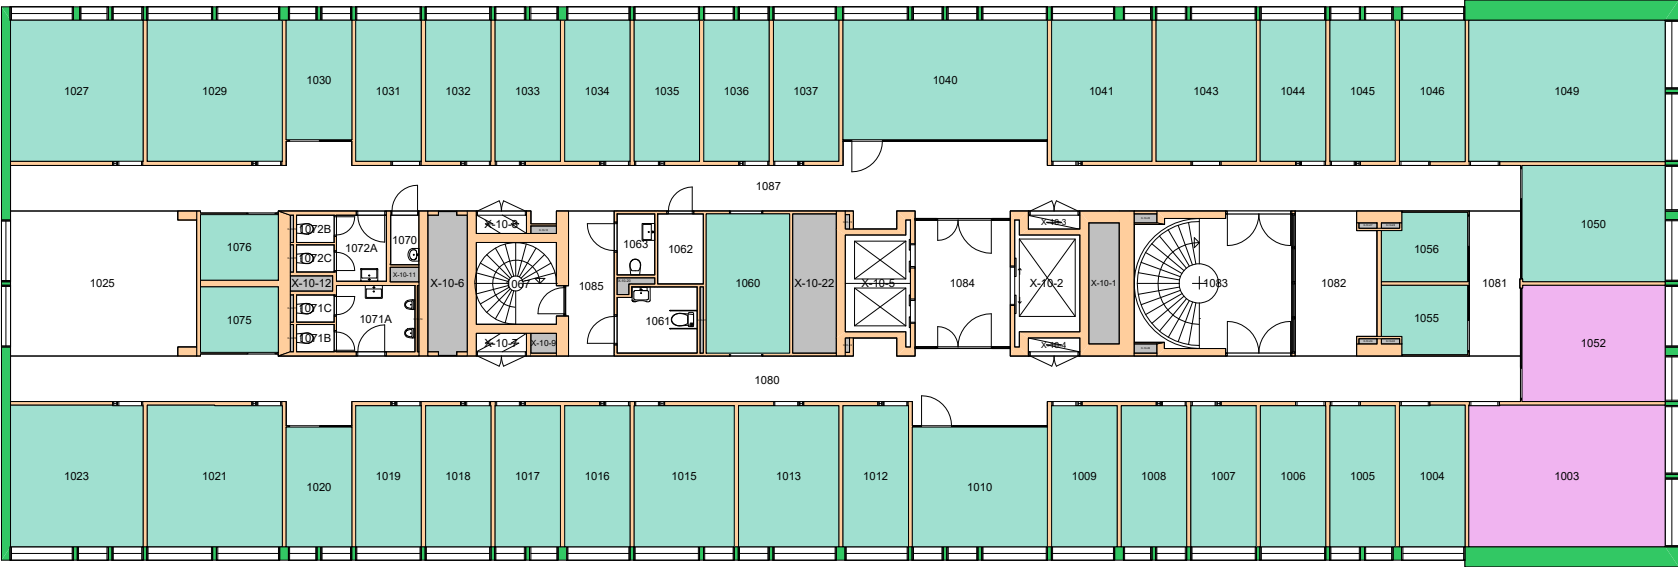


Forvaltningstegning
Ved ombygging el. må alle mål kontrolleres på stedet



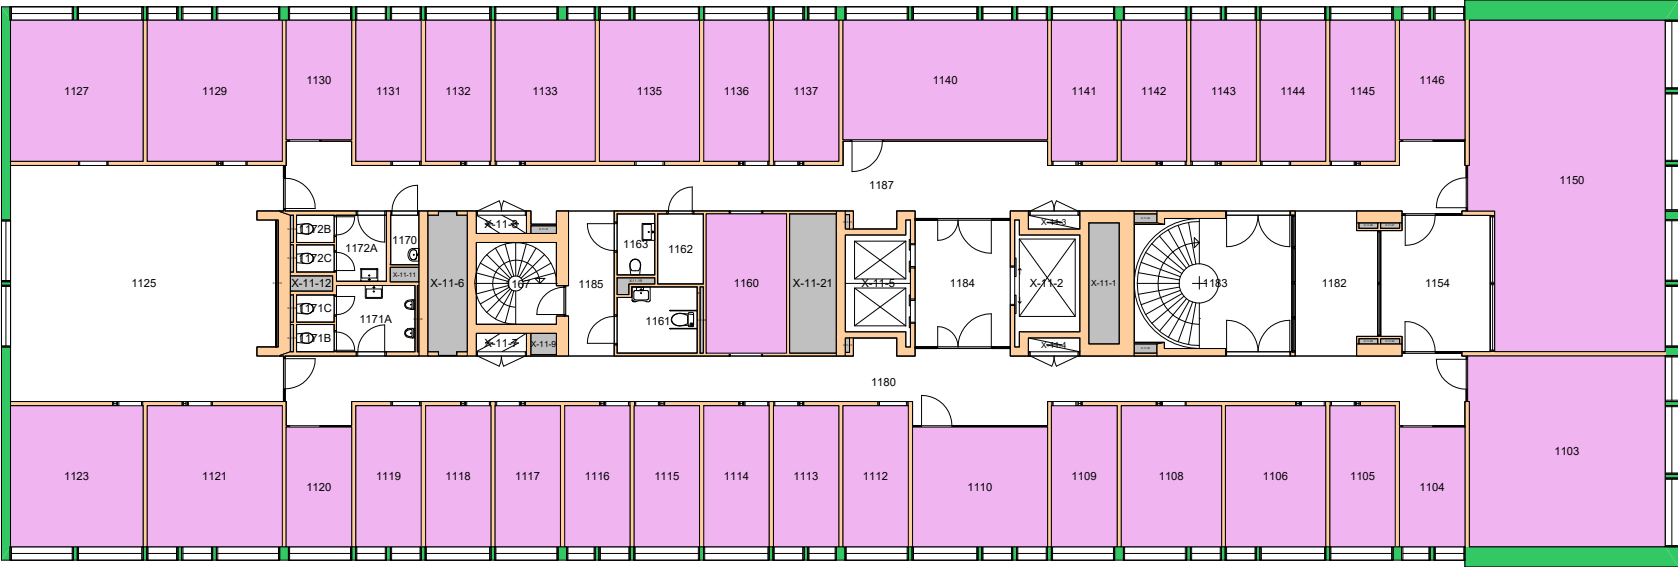


Forvaltningstegning
Ved ombygging el. må alle mål kontrolleres på stedet



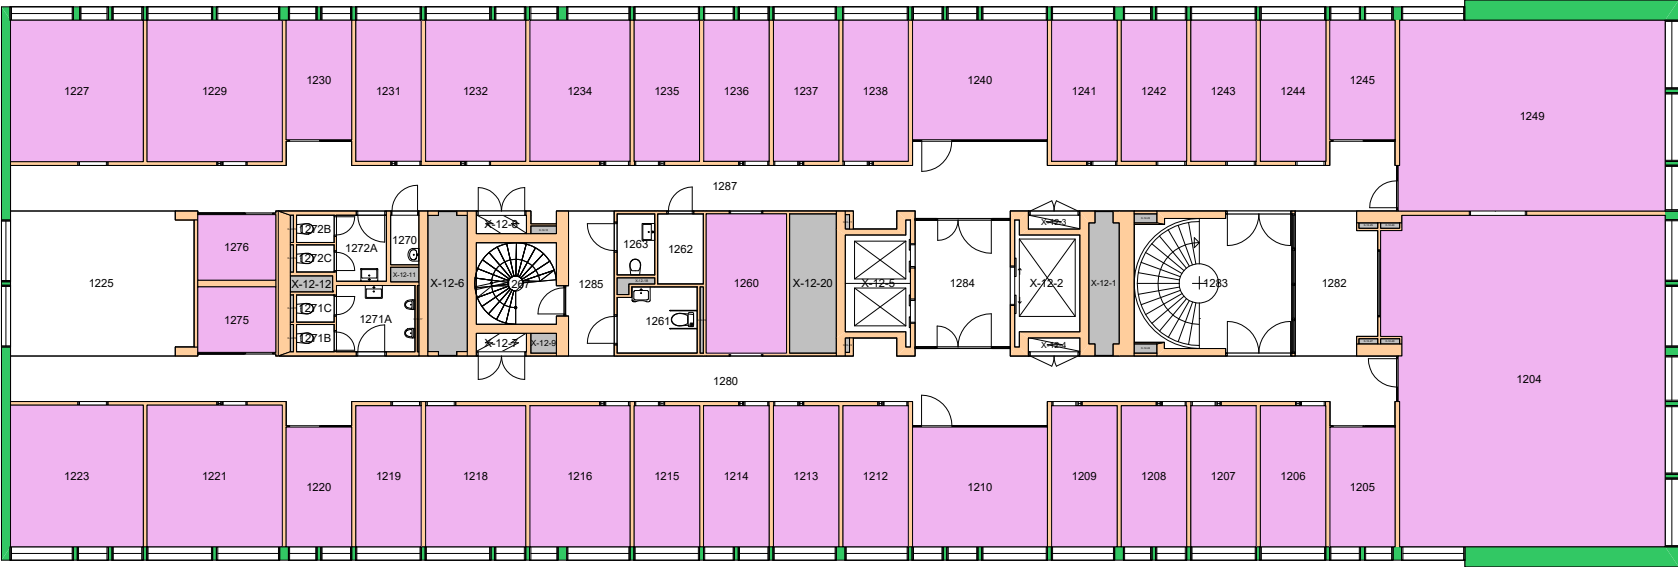


Forvaltningstegning
Ved ombygging el. må alle mål kontrolleres på stedet



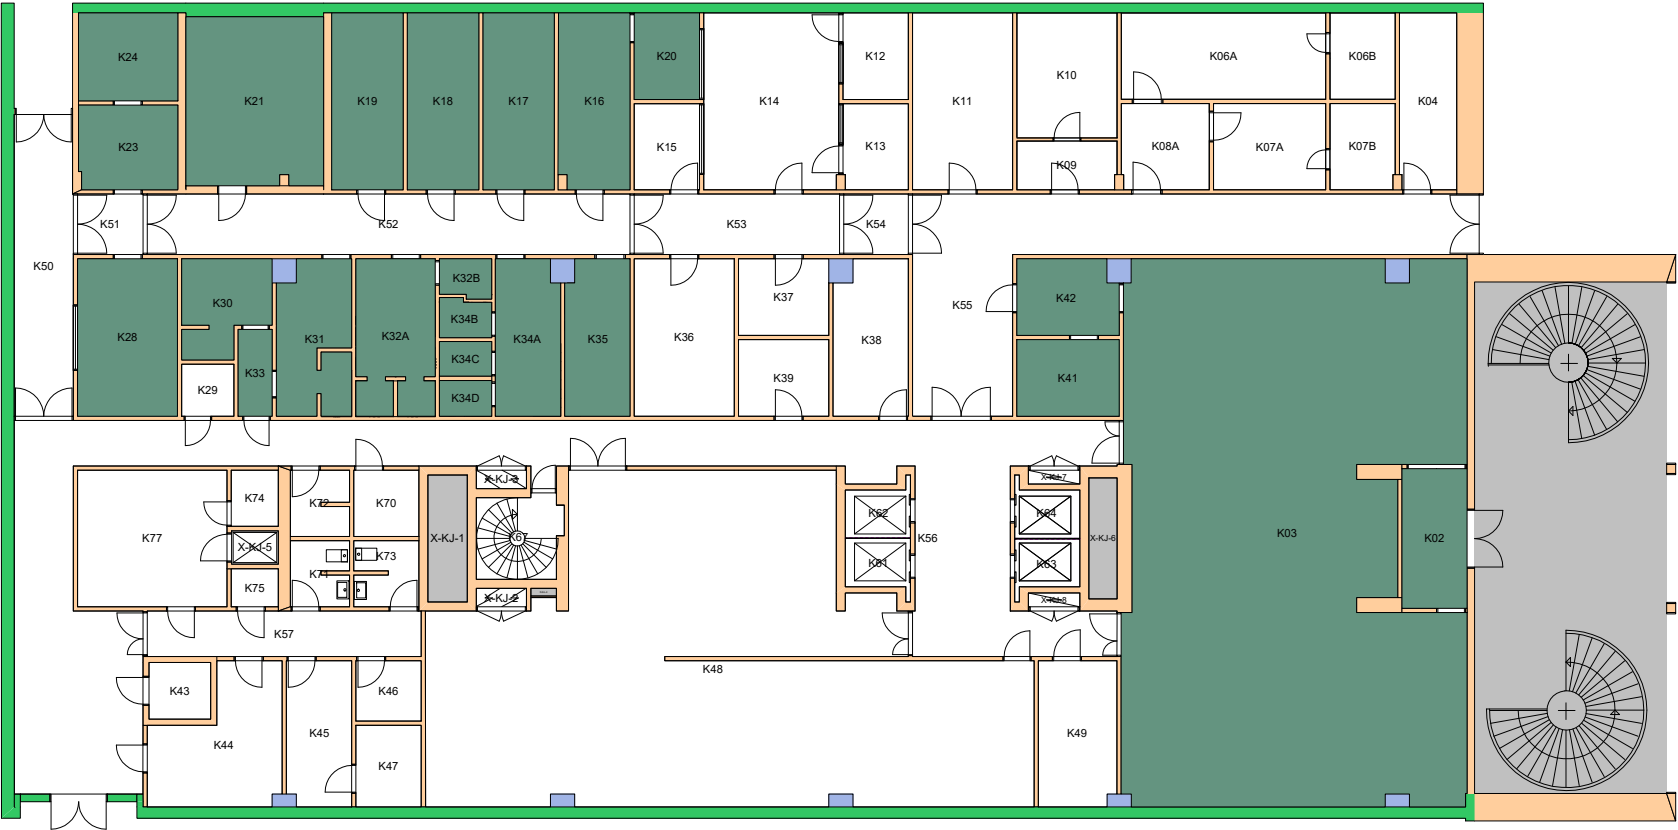

Forvaltningstegning
 Ved ombygging el. må alle mål kontrolleres på stedet



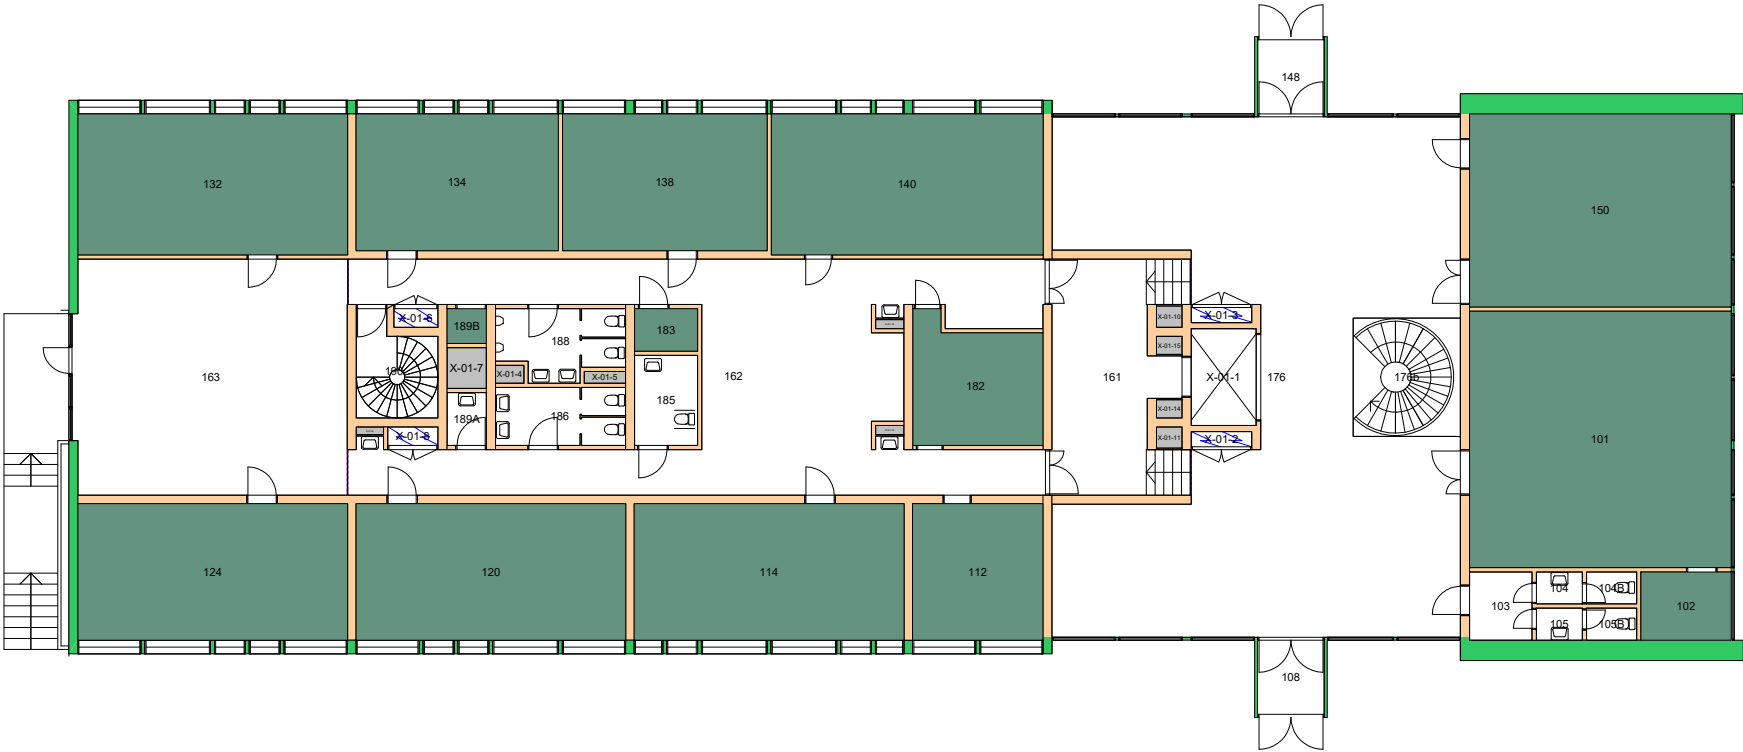


Forvaltningstegning
Ved ombygging el. må alle mål kontrolleres på stedet



Brukerenhet

- 17000000 Det samfunnsvitenskapelige fakultet
- 17050000 Senter for teknologi, innovasjon og kultur
- 17300000 Institutt for sosiologi og samfunnsgeografi

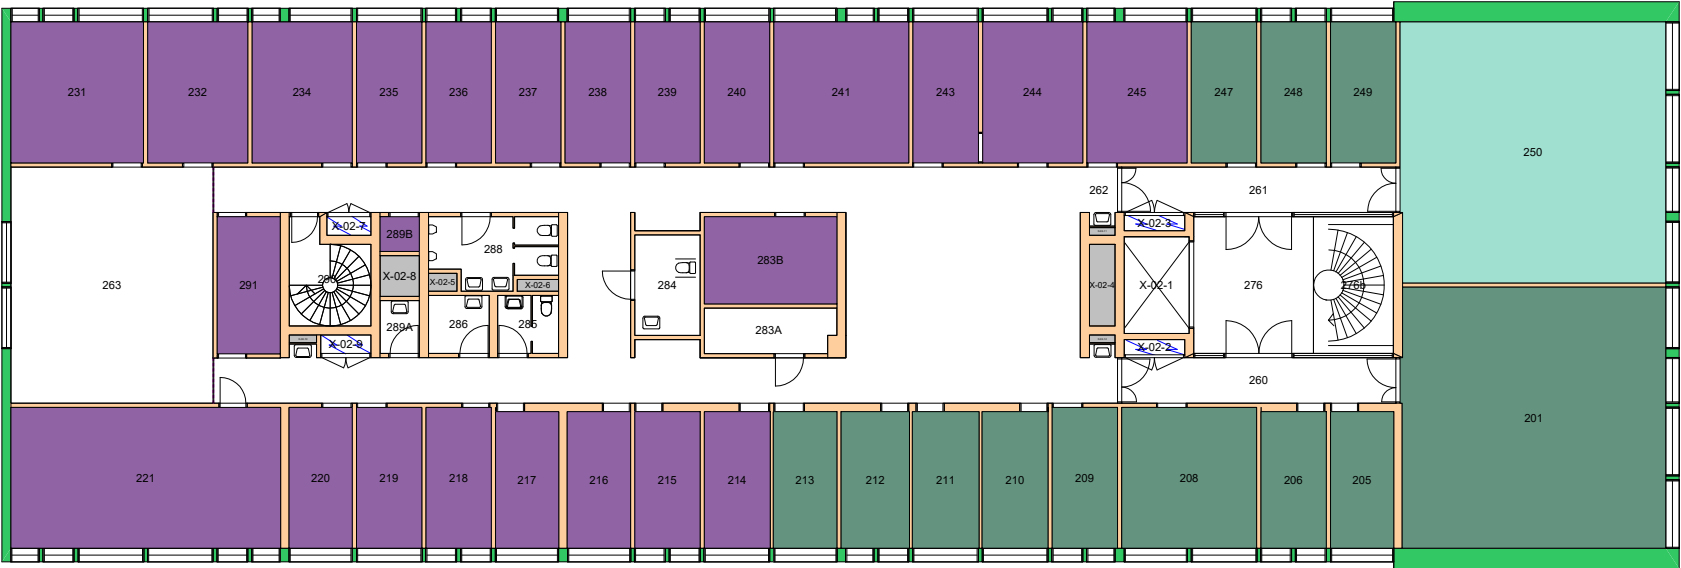

Forvaltningstegning
Ved ombygging el. må alle mål kontrolleres på stedet



Space Manager Pythagoras AB

UiO : Universitetet i Oslo
Øvre Blindern
BL11
Harriet Holters hus
Etasje: 02
Mål: 1:250 (A4 format)
Dato: 15.05.23

17000000 Det samfunnsvitenskapelige fakultet
17300000 Institutt for sosiologi og samfunnsgeografi



Forvaltningstegning
Ved ombygging el. må alle mål kontrolleres på stedet



Space Manager Pythagoras AB

UiO : Universitetet i Oslo
Øvre Blindern
BL11
Harriet Holters hus
Etasje: 03
Mål: 1:250 (A4 format)
Dato: 15.05.23



Forvaltningstegning
 Ved ombygging el. må alle mål kontrolleres på stedet




Space Manager Pythagoras AB

UiO : Universitetet i Oslo
 Øvre Blindern
 BL11
 Harriet Holters hus
 Etasje: 04
 Mål: 1:250 (A4 format)
 Dato: 15.05.23



Forvaltningstegning
 Ved ombygging el. må alle mål kontrolleres på stedet

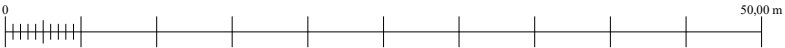

UiO : Universitetet i Oslo
 Øvre Blindern
 BL27
 Georg Sverdrups hus
 Etasje: 03
 Mål: 1:500 (A4 format)
 Dato: 15.05.23