



Forvaltningstegning
 Ved ombygging el. må alle mål kontrolleres på stedet




UiO : Universitetet i Oslo
 Andre Oslo
 AN24
 Kabelgata 32-40
 Etasje: 01
 Mål: 1:550 (A4 format)
 Dato: 12.12.21



Forvaltningstegning
Ved ombygging el. må alle mål kontrolleres på stedet



UiO : **Universitetet i Oslo**
 Andre Oslo
 AN24
 Kabelgata 32-40
 Etasje: 02
 Mål: 1:550 (A4 format)
 Dato: 12.12.21

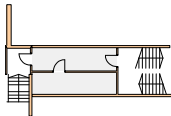


Forvaltningstegning
Ved ombygging el. må alle mål kontrolleres på stedet



Space Manager Pythagoras AB


UiO : Universitetet i Oslo
Andre Oslo
AN24
Kabelgata 32-40
Etasje: UE
Mål: 1:550 (A4 format)
Dato: 12.12.21

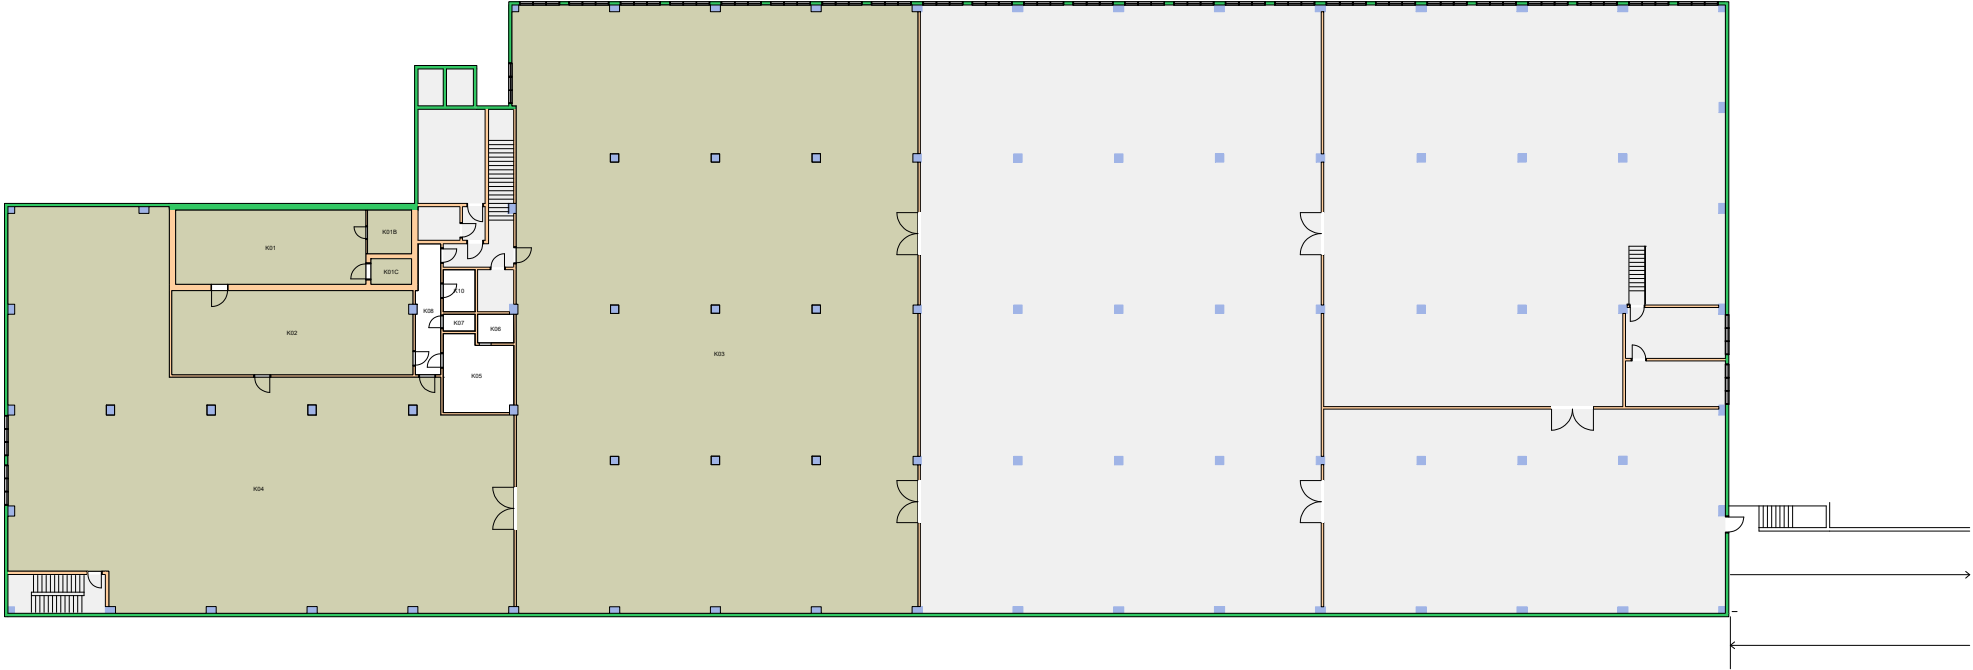

Forvaltningstegning
Ved ombygging el. må alle mål kontrolleres på stedet




UiO : **Universitetet i Oslo**
 Andre Oslo
 AN38
 Brobekkveien 100E
 Etasje: UE
 Mål: 1:450 (A4 format)
 Dato: 12.12.21

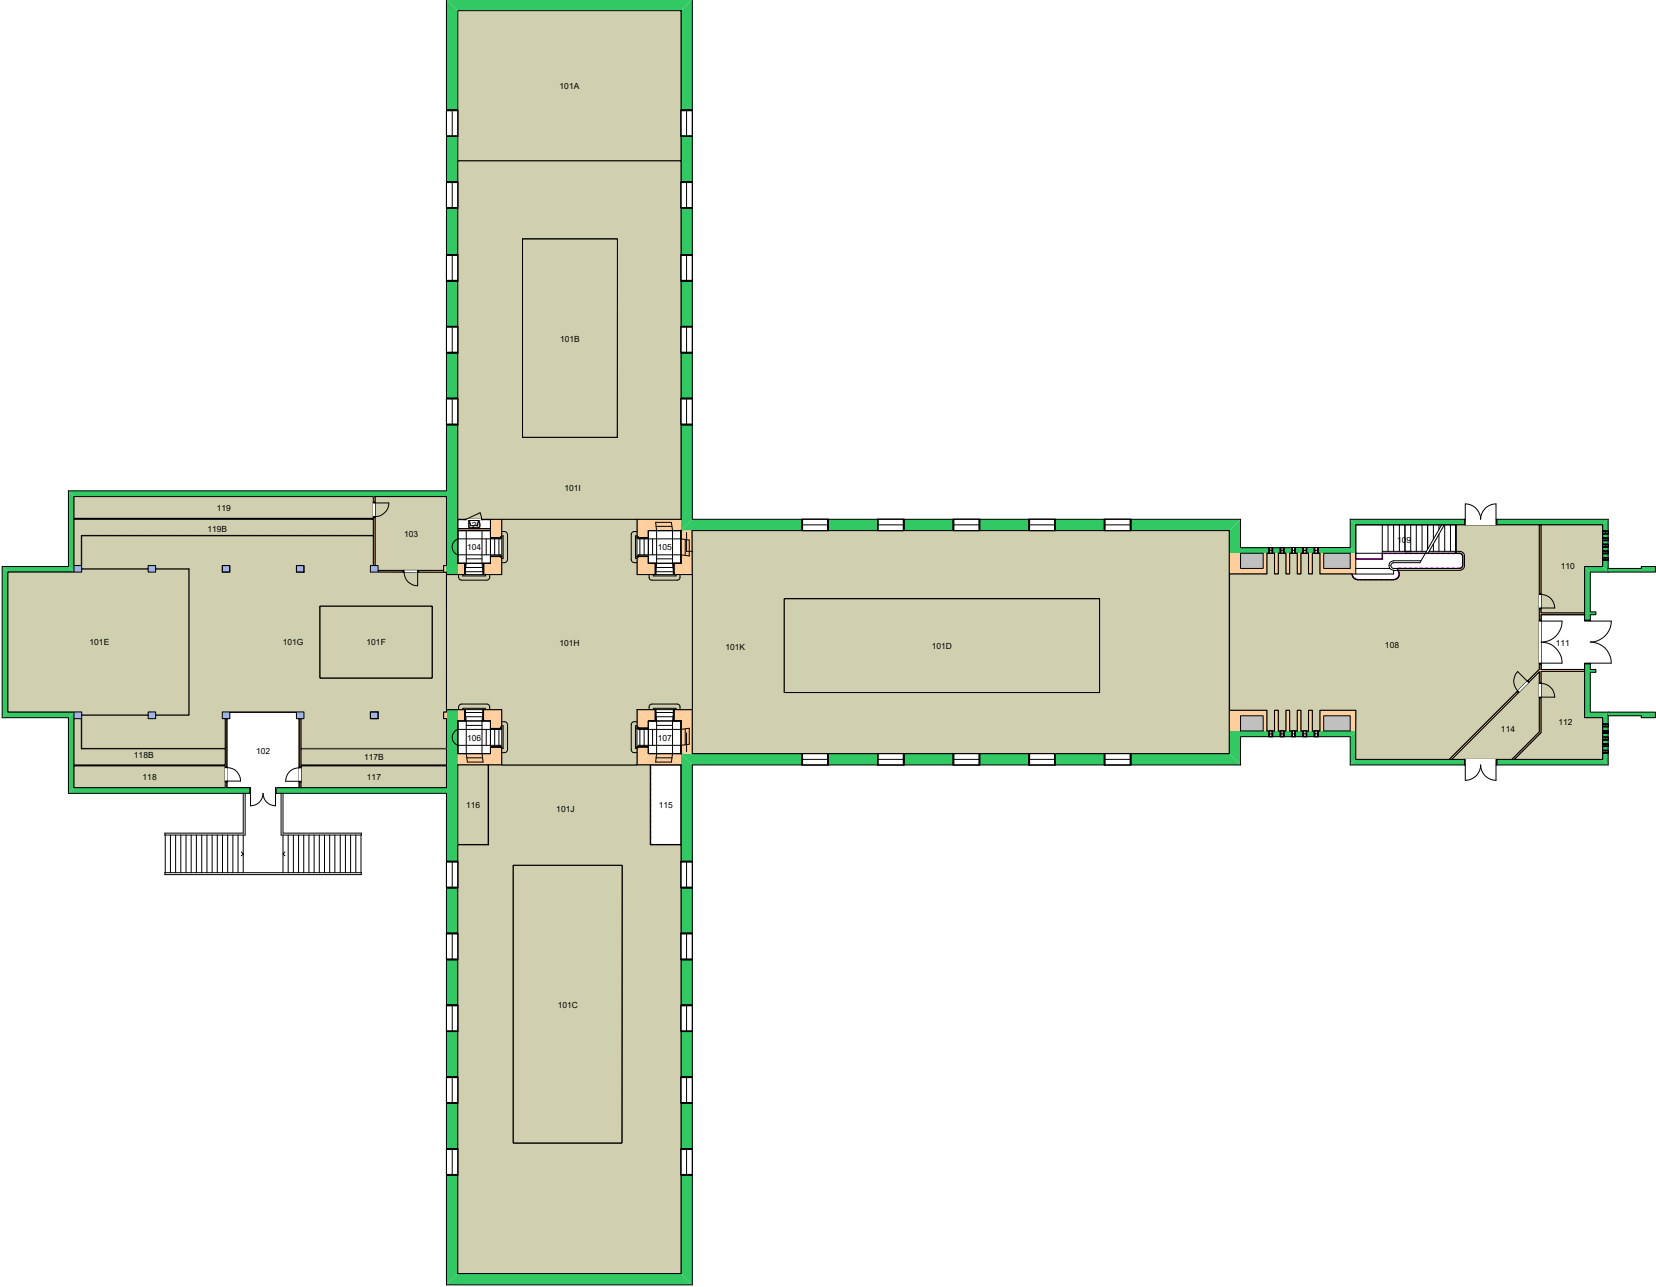


Forvaltningstegning
Ved ombygging el. må alle mål kontrolleres på stedet



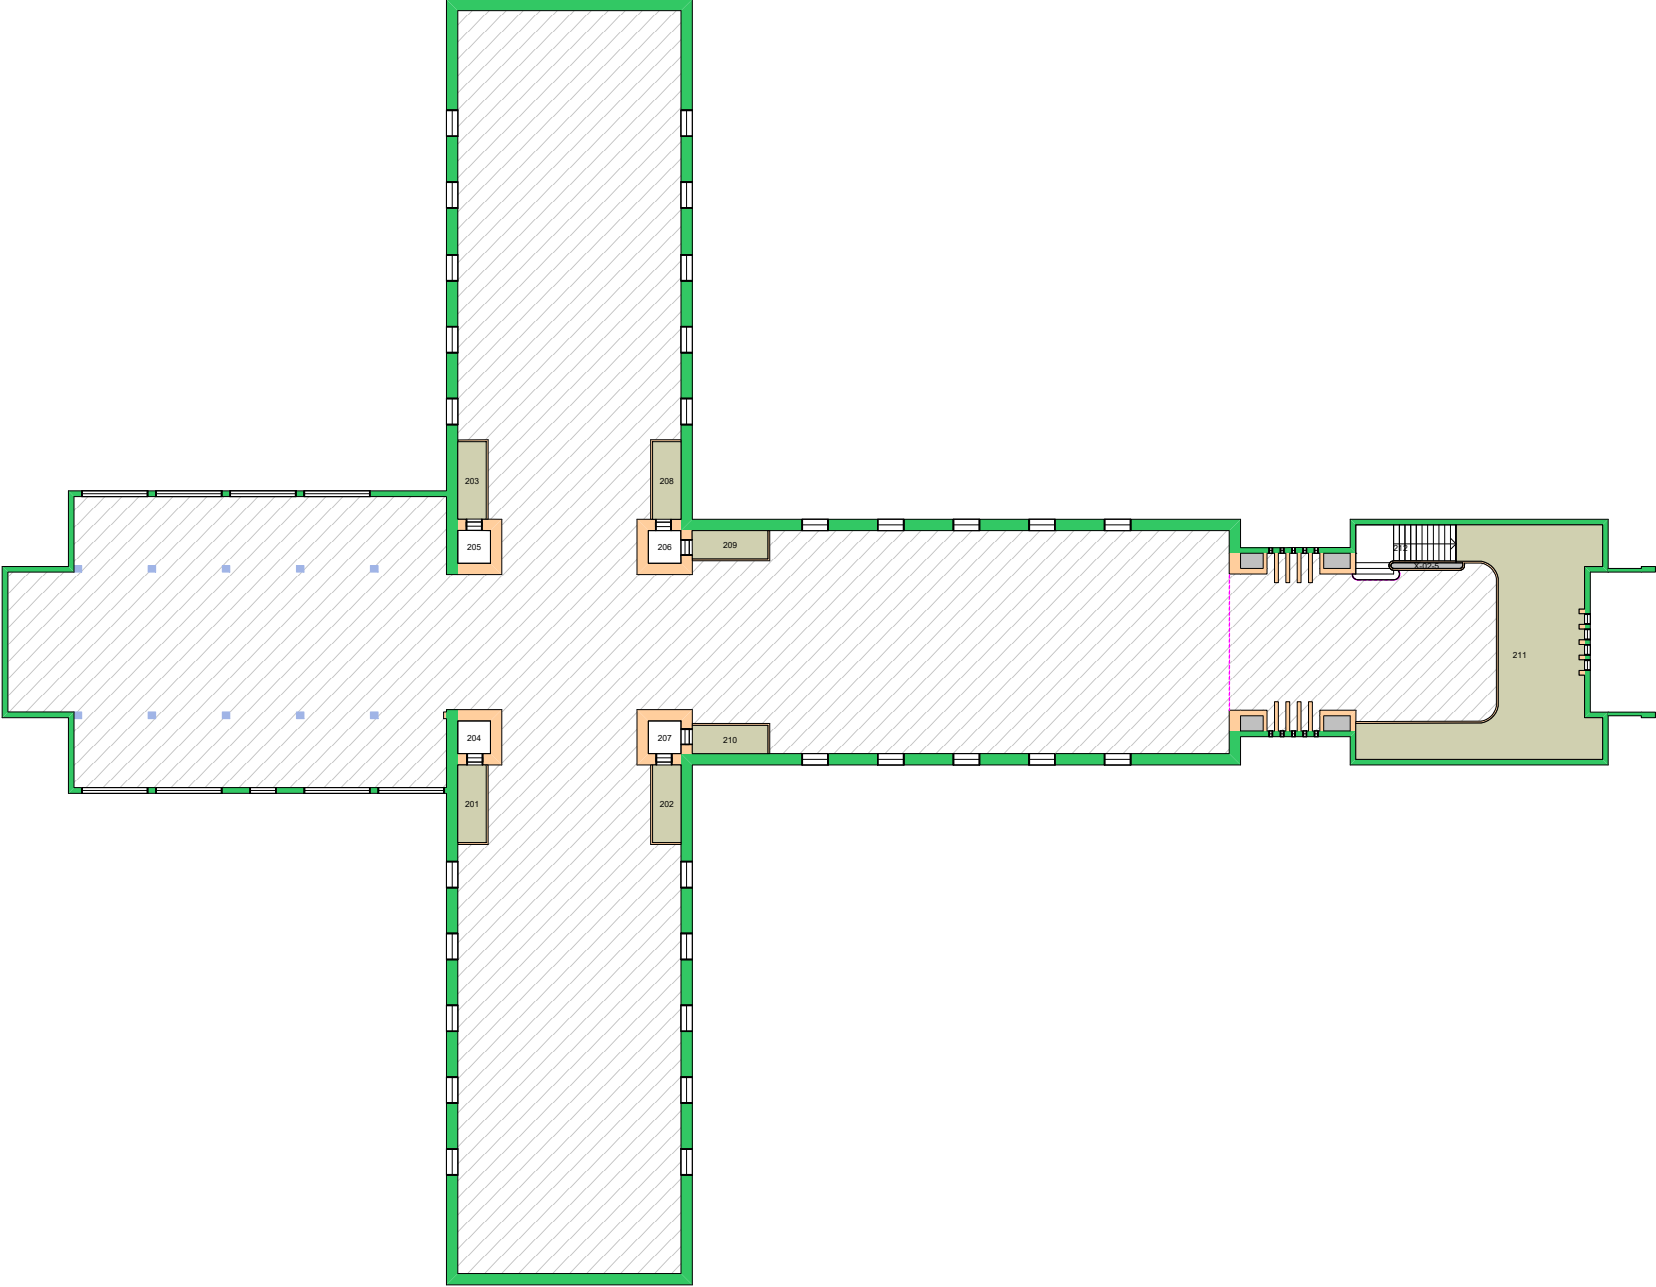

Forvaltningstegning
 Ved ombygging el. må alle mål kontrolleres på stedet




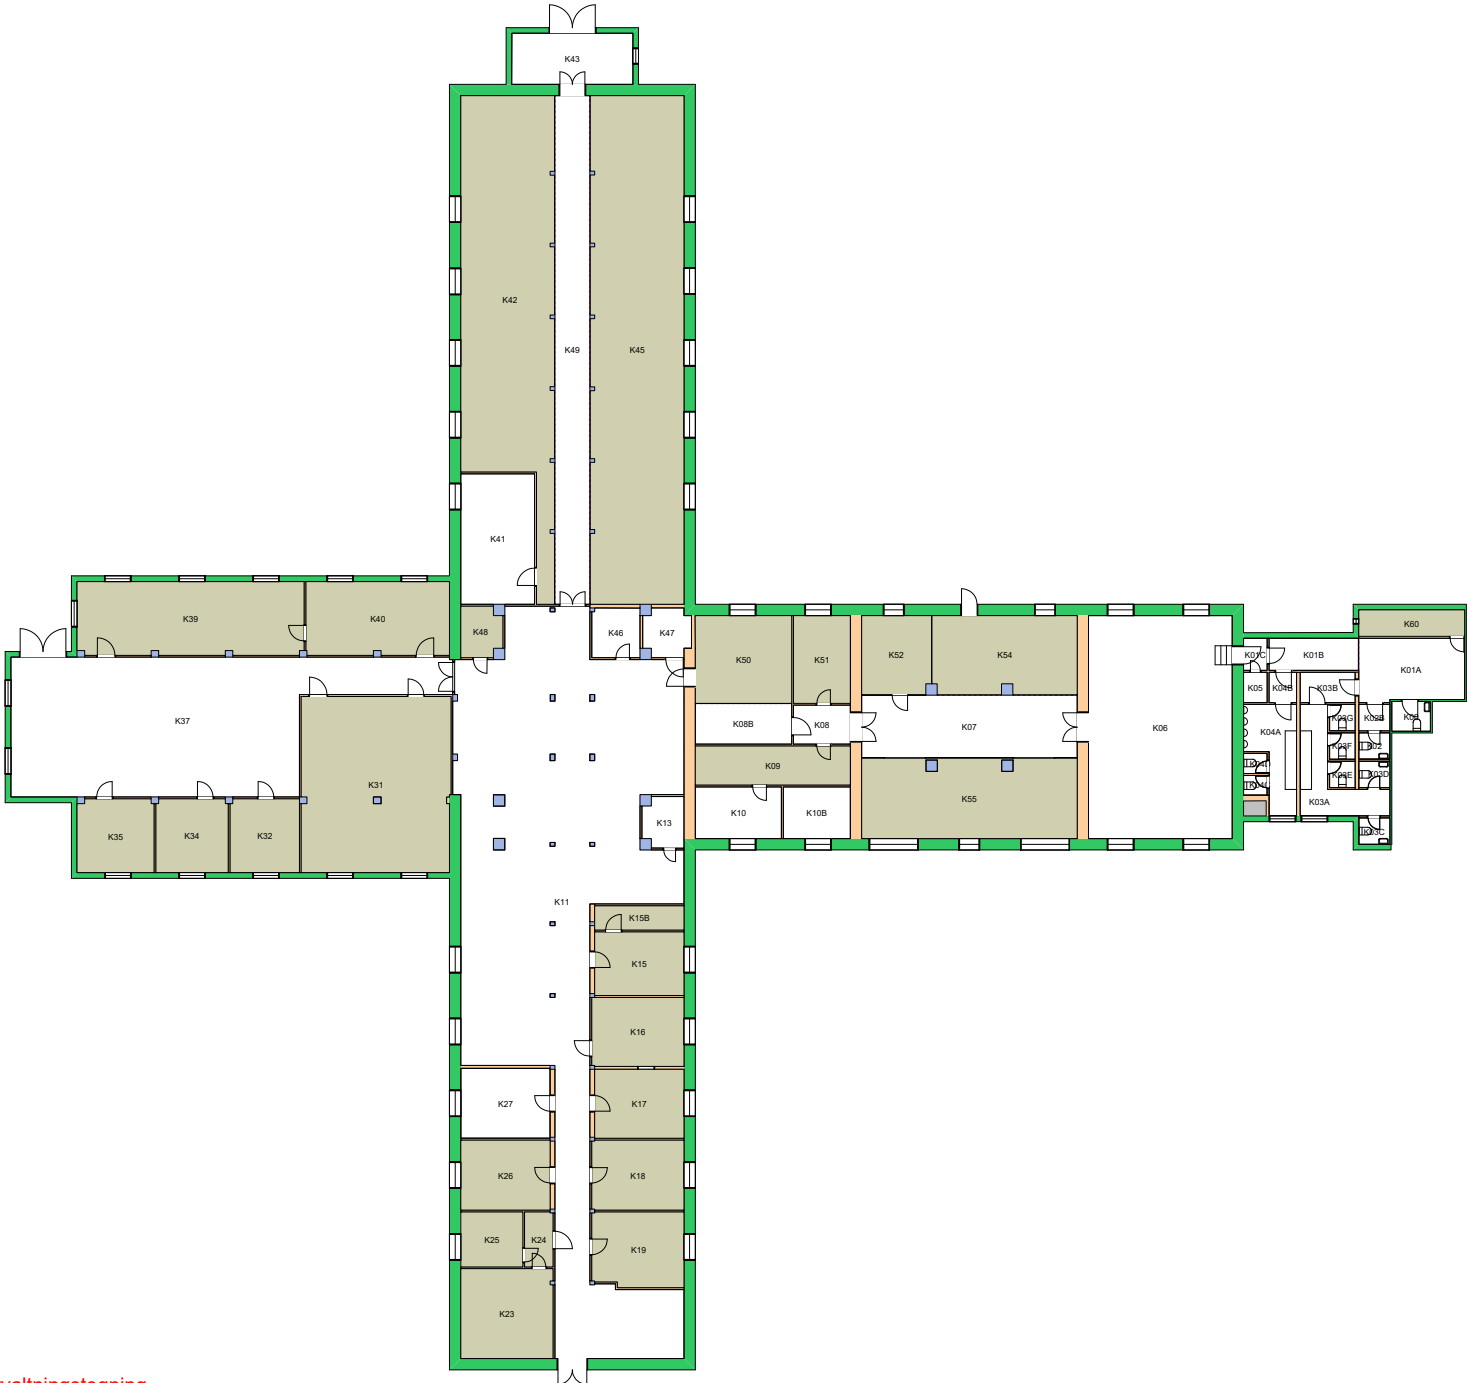

Forvaltningstegning
Ved ombygging el. må alle mål kontrolleres på stedet




UiO : **Universitetet i Oslo**
 Andre Oslo
 SE09
 Vikingskipshuset
 Etasje: KJ
 Mål: 1:400 (A4 format)
 Dato: 12.12.21

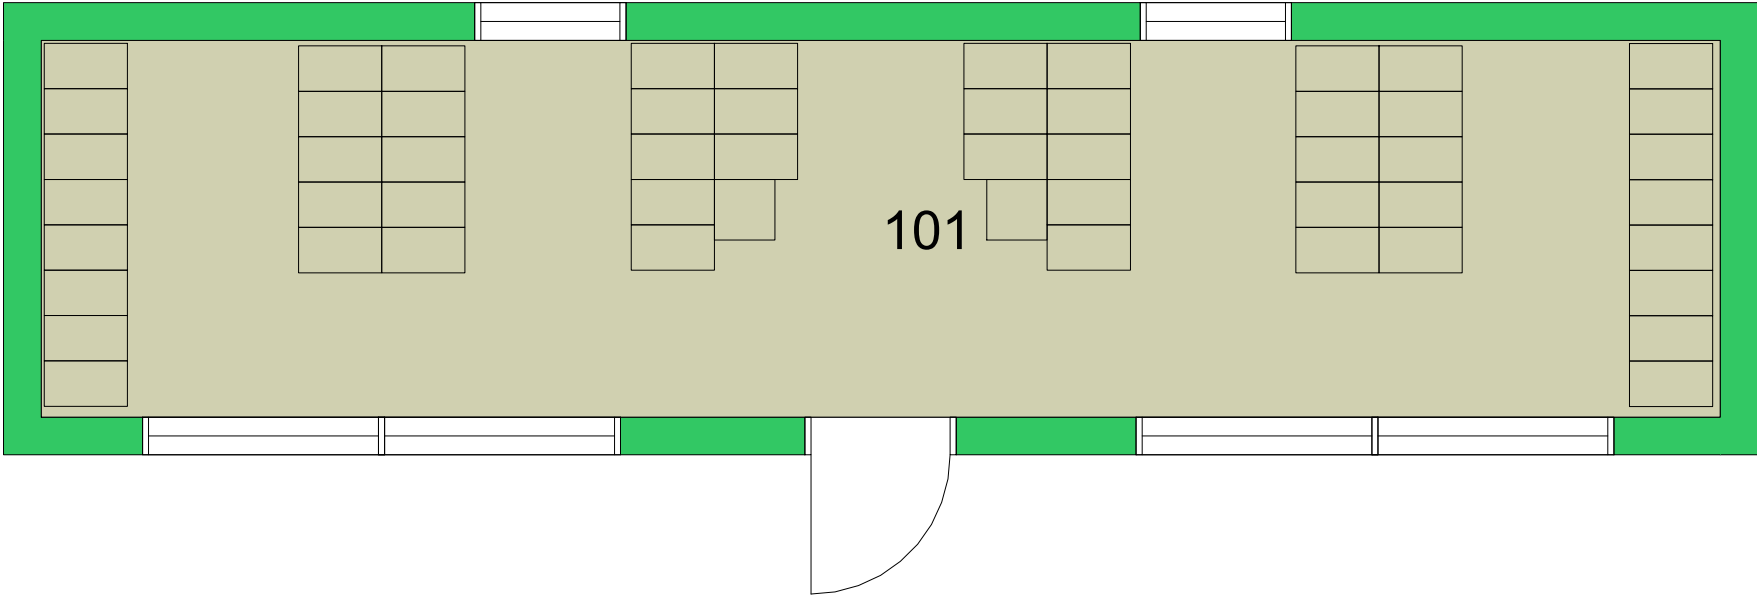

Forvaltningstegning
Ved ombygging el. må alle mål kontrolleres på stedet



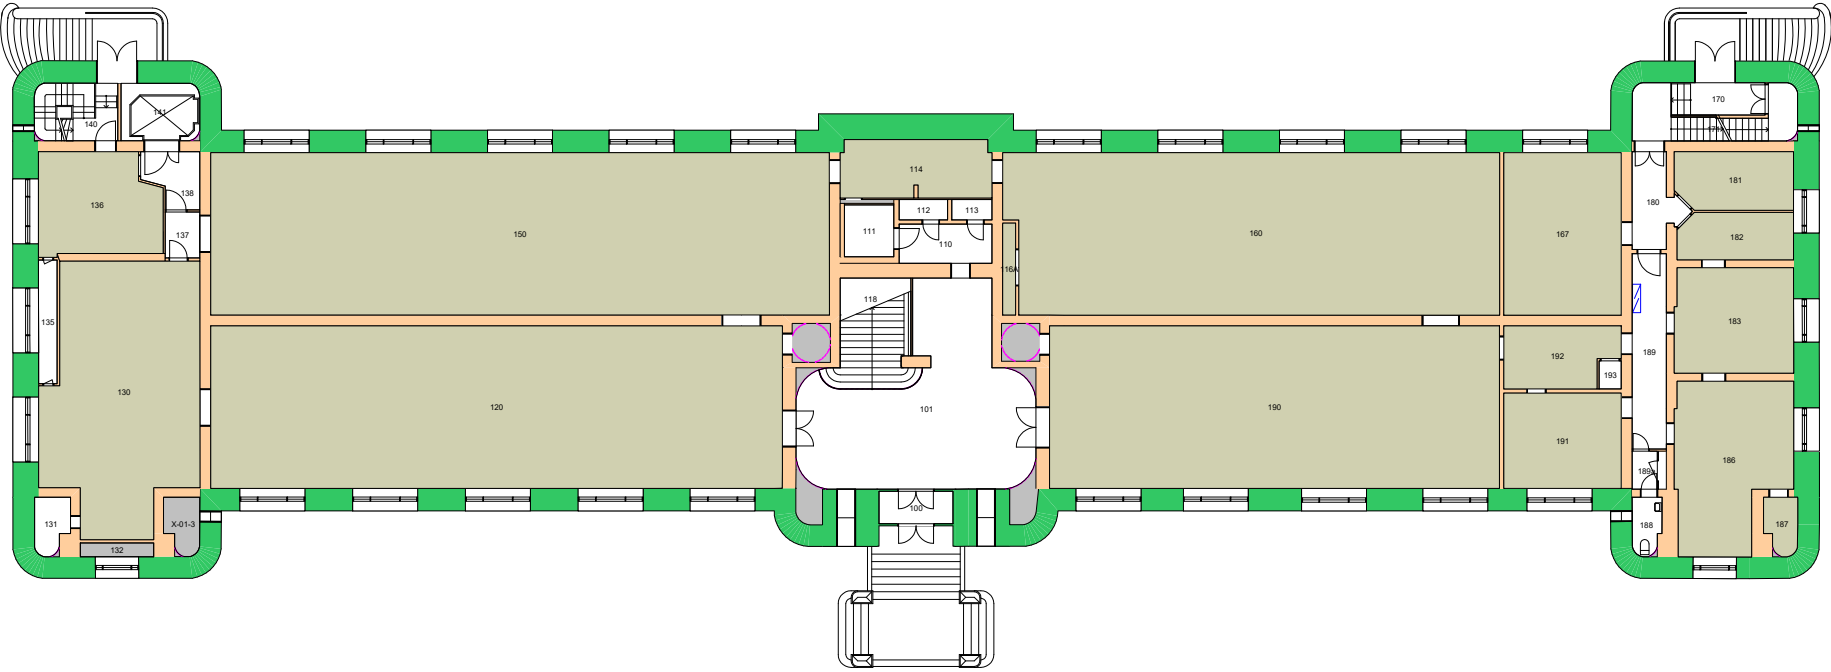


Forvaltningstegning
Ved ombygging el. må alle mål kontrolleres på stedet



Space Manager Pythagoras AB

UiO : **Universitetet i Oslo**
 Sentrum
 SE06
 Historisk museum
 Etasje: 01
 Mål: 1:350 (A4 format)
 Dato: 12.12.21

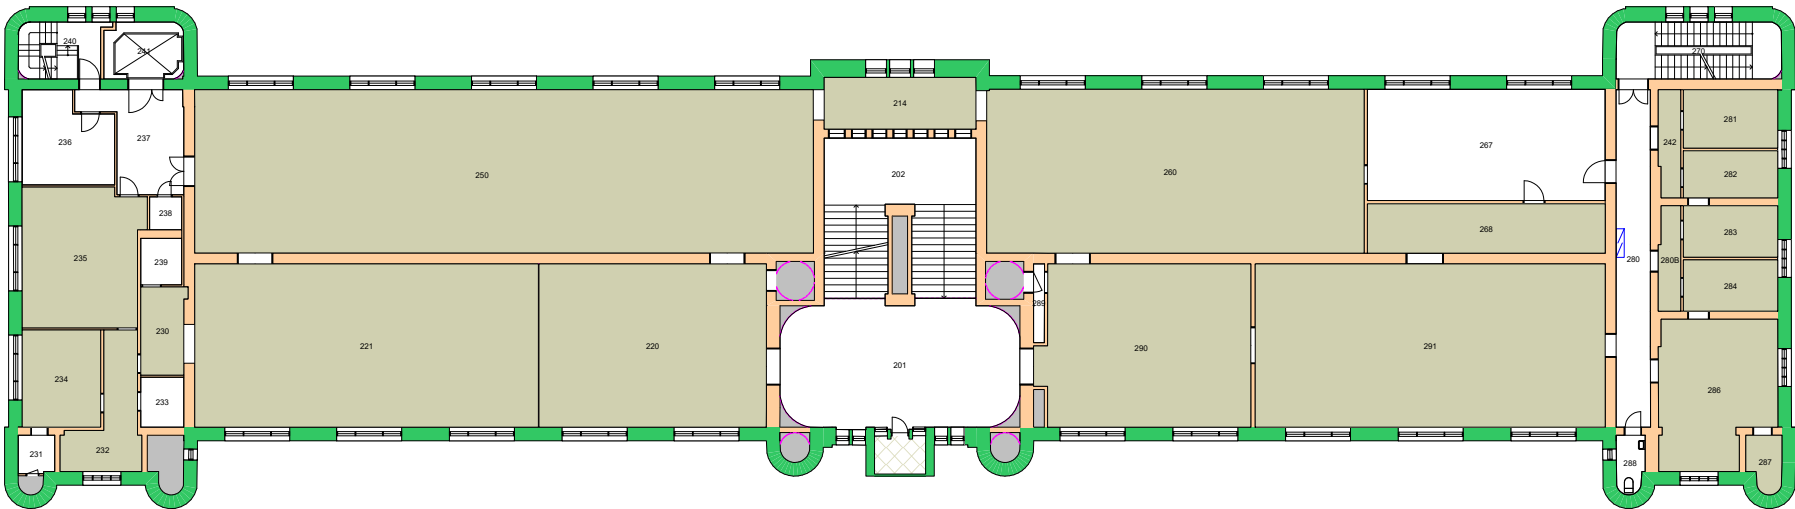


Forvaltningstegning
 Ved ombygging el. må alle mål kontrolleres på stedet



Space Manager Pythagoras AB

UiO : Universitetet i Oslo
 Sentrum
 SE06
 Historisk museum
 Etasje: 02
 Mål: 1:350 (A4 format)
 Dato: 12.12.21

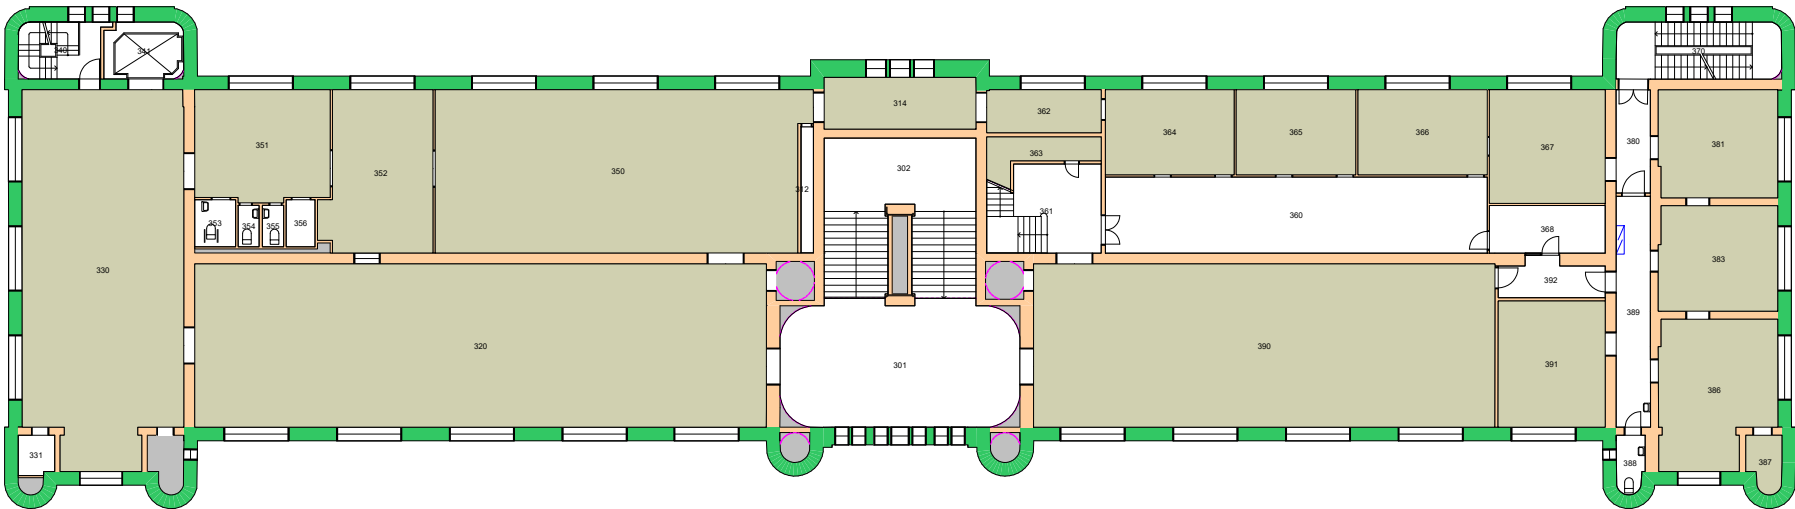


Forvaltningstegning
 Ved ombygging el. må alle mål kontrolleres på stedet



Space Manager Pythagoras AB

UiO : **Universitetet i Oslo**
 Sentrum
 SE06
 Historisk museum
 Etasje: 03
 Mål: 1:350 (A4 format)
 Dato: 12.12.21

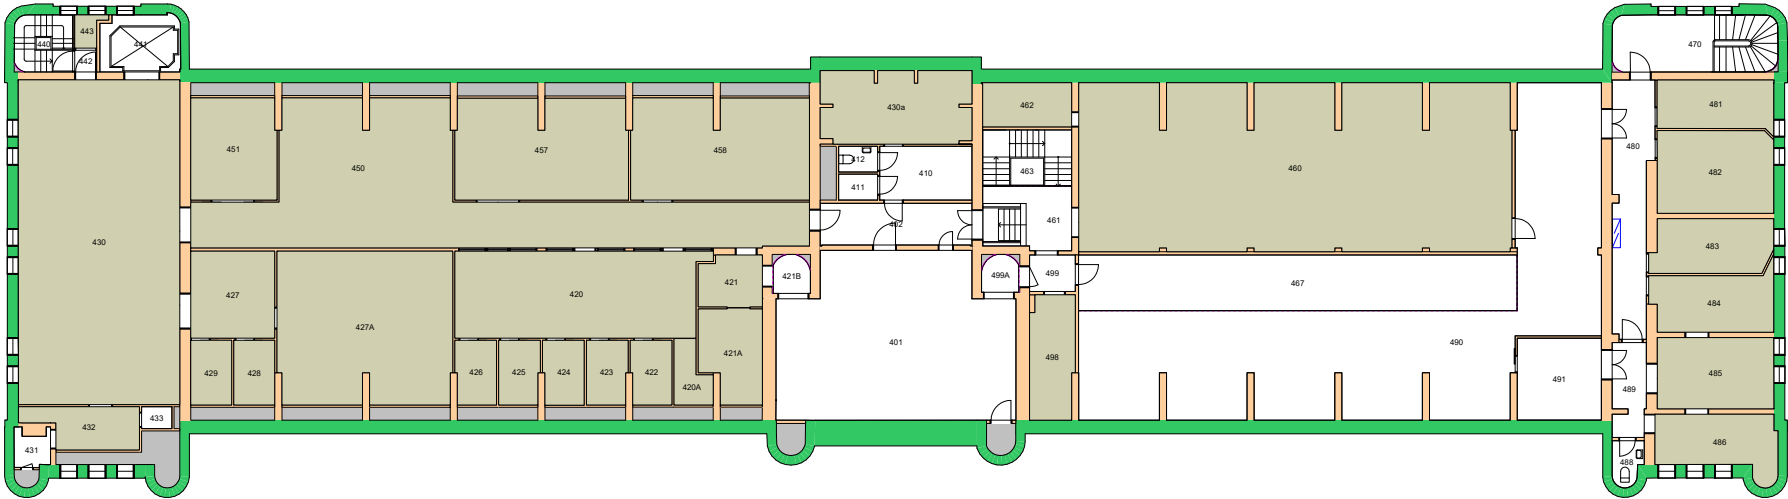


Forvaltningstegning
Ved ombygging el. må alle mål kontrolleres på stedet



Space Manager Pythagoras AB

UiO : Universitetet i Oslo
 Sentrum
 SE06
 Historisk museum
 Etasje: 04
 Mål: 1:350 (A4 format)
 Dato: 12.12.21

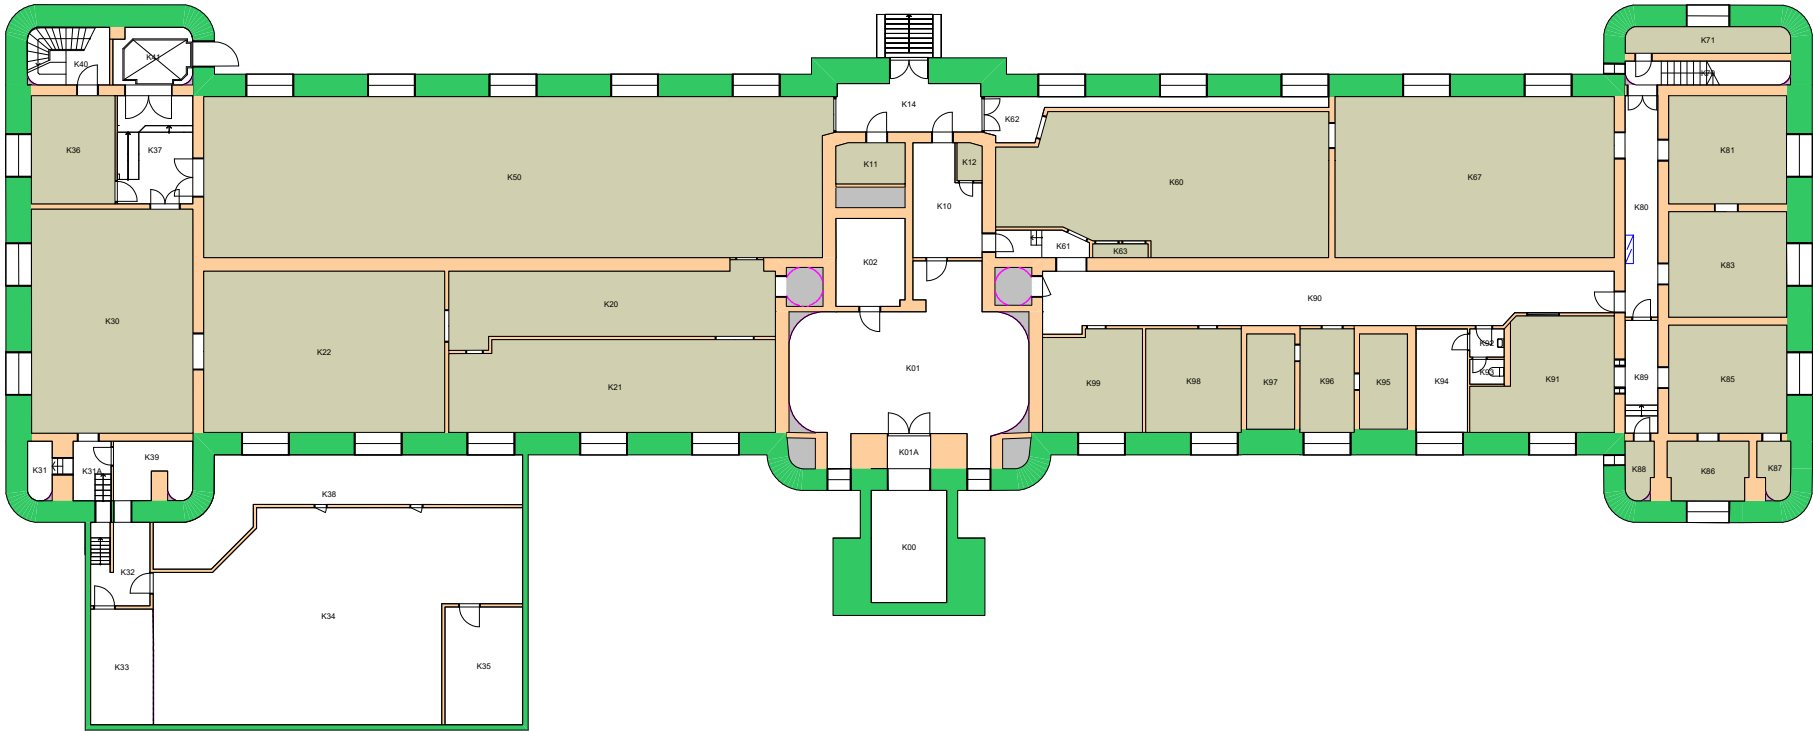


Forvaltningstegning
Ved ombygging el. må alle mål kontrolleres på stedet



Space Manager Pythagoras AB

UiO : Universitetet i Oslo
 Sentrum
 SE06
 Historisk museum
 Etasje: KJ
 Mål: 1:350 (A4 format)
 Dato: 12.12.21

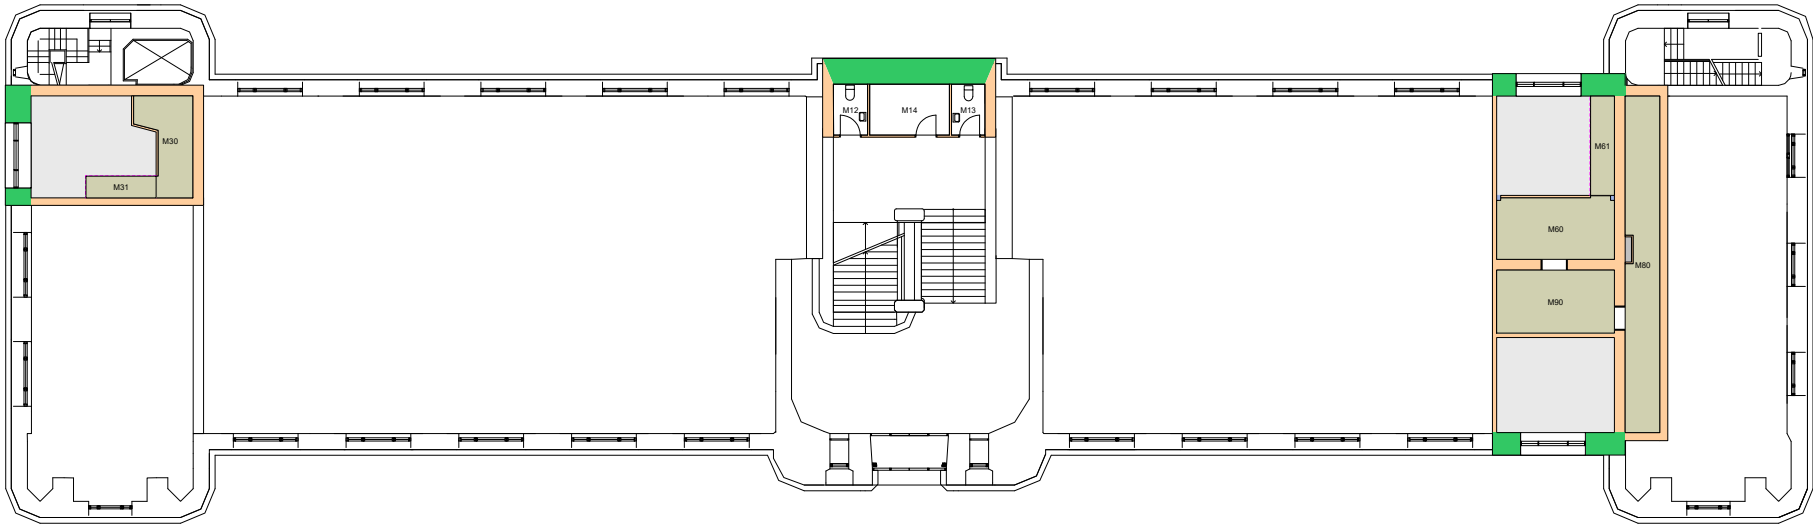

Forvaltningstegning
Ved ombygging el. må alle mål kontrolleres på stedet






Forvaltningstegning
 Ved ombygging el. må alle mål kontrolleres på stedet



UiO : Universitetet i Oslo
 Sentrum
 SE07
 Frederiksgate 3
 Etasje: 01
 Mål: 1:250 (A4 format)
 Dato: 12.12.21

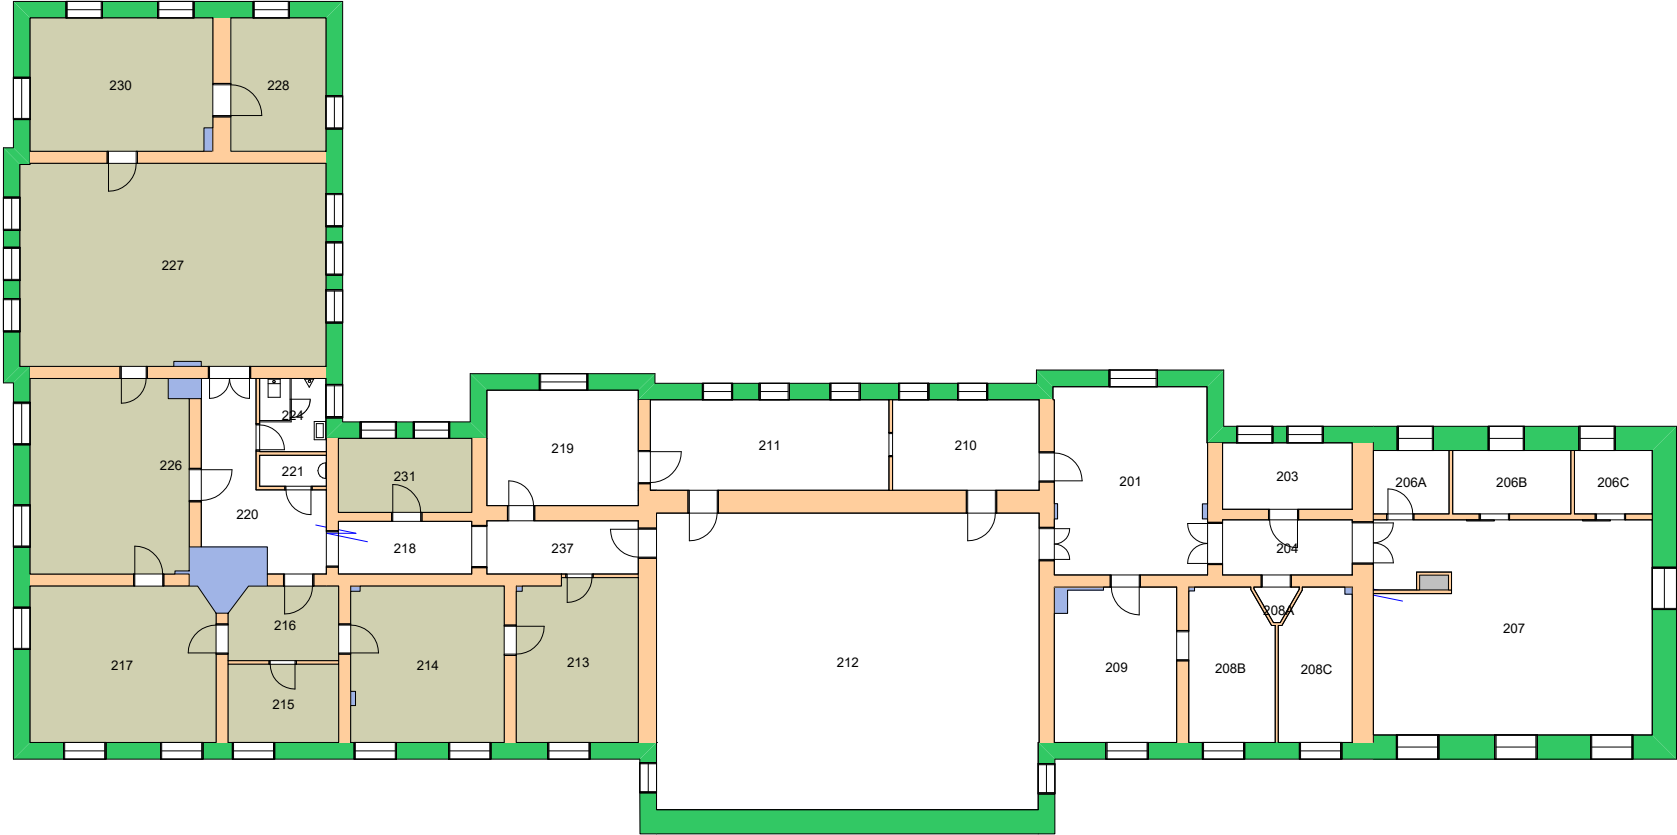


Forvaltningstegning
 Ved ombygging el. må alle mål kontrolleres på stedet



Space Manager Pythagoras AB

UiO : Universitetet i Oslo
 Sentrum
 SE07
 Frederiksgate 3
 Etasje: 02
 Mål: 1:250 (A4 format)
 Dato: 12.12.21

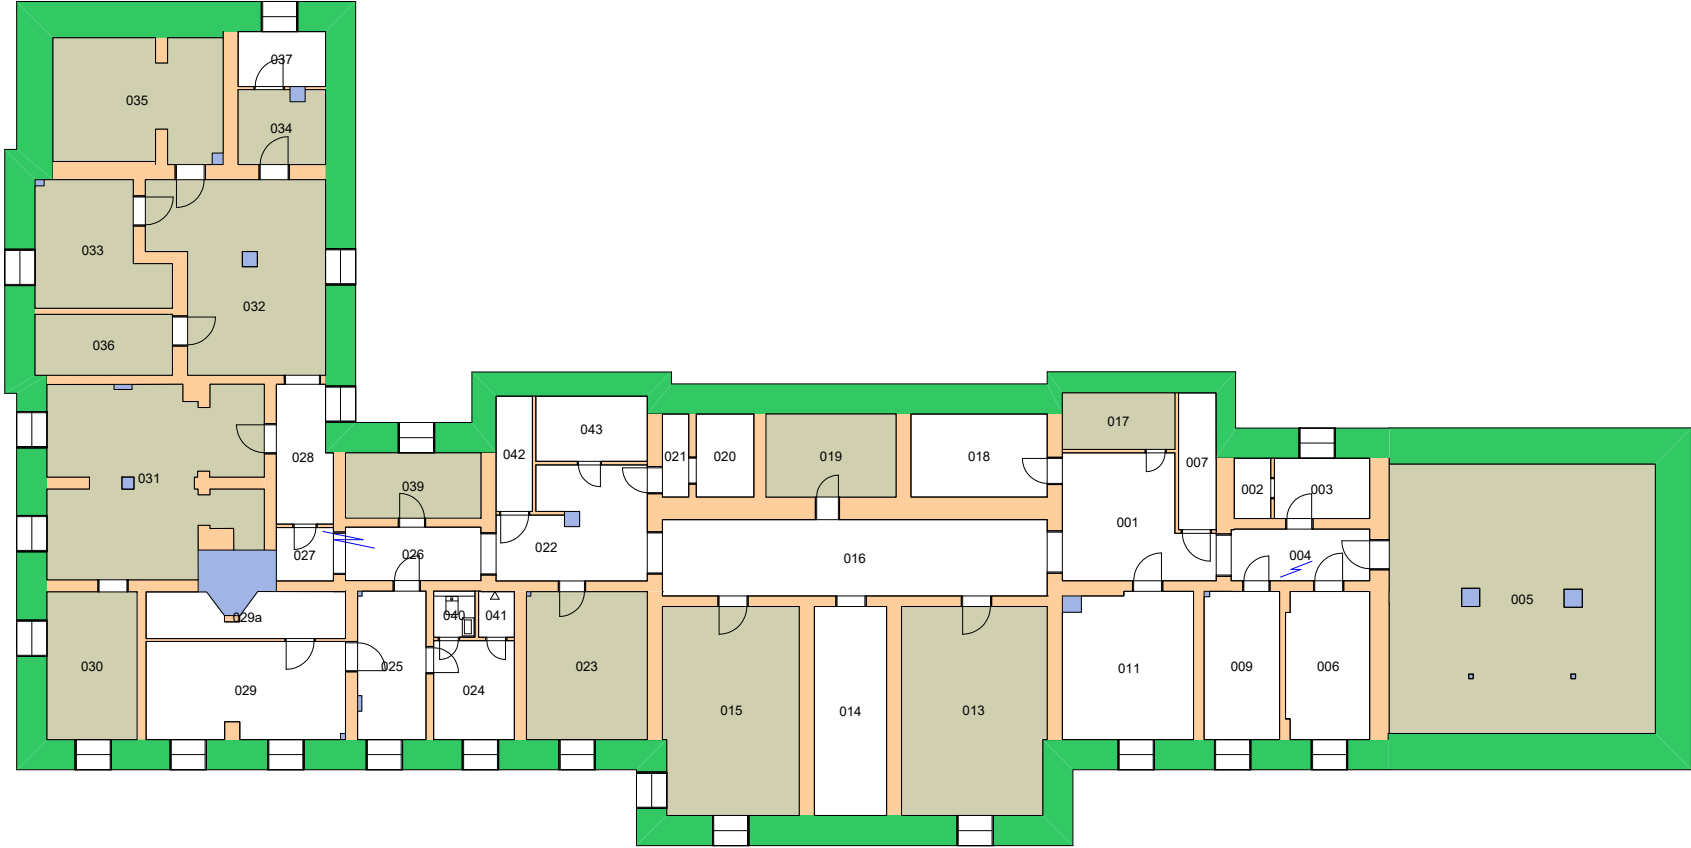



Forvaltningstegning
 Ved ombygging el. må alle mål kontrolleres på stedet




Space Manager Pythagoras AB

UiO : Universitetet i Oslo
 Sentrum
 SE07
 Frederiksgate 3
 Etasje: KJ
 Mål: 1:250 (A4 format)
 Dato: 12.12.21

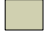
27000000 Kulturhistorisk museum 

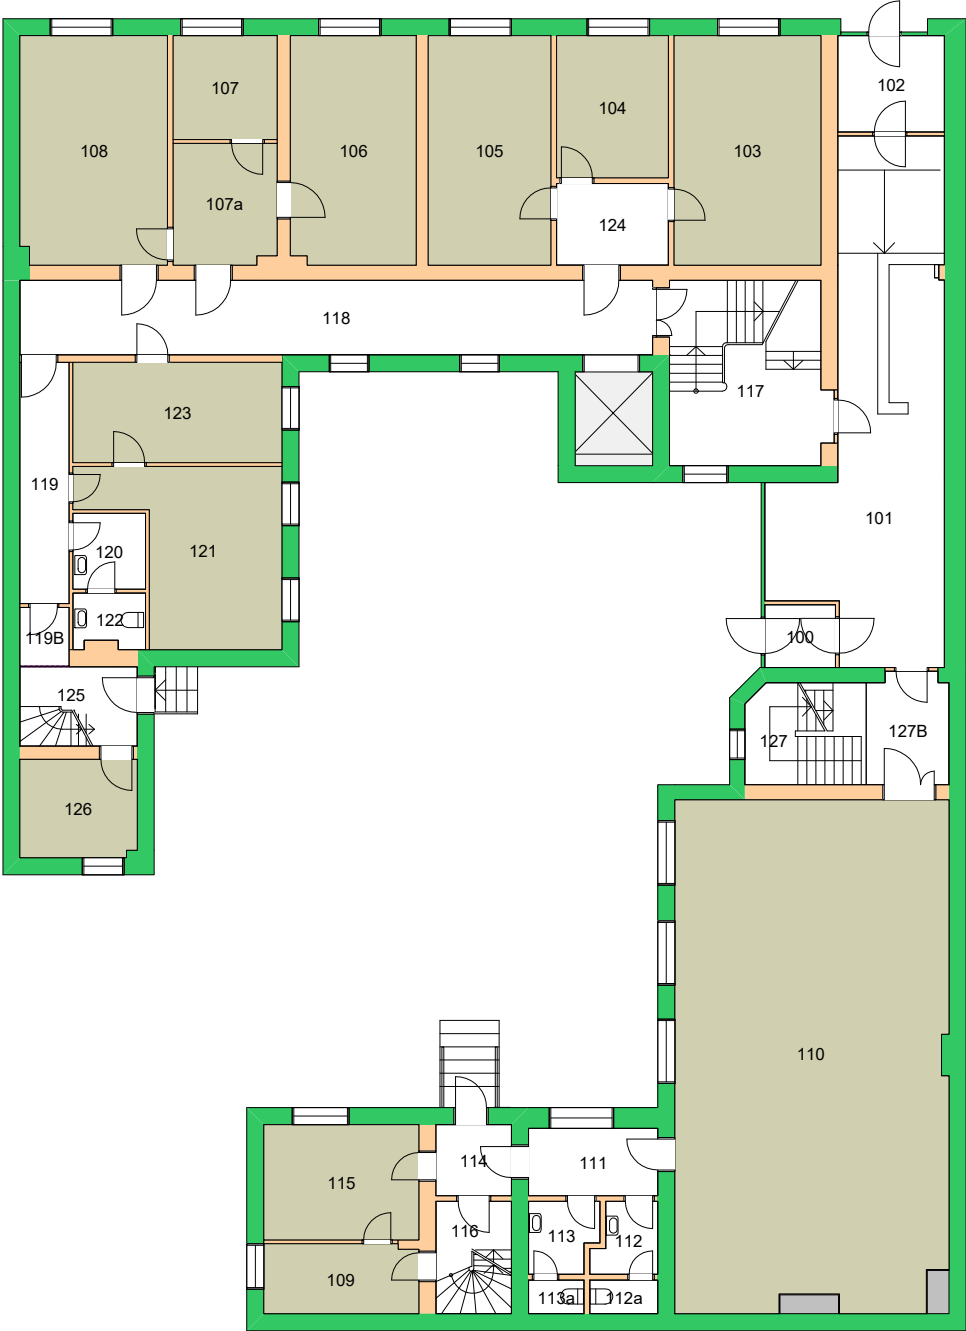


Forvaltningstegning
Ved ombygging el. må alle mål kontrolleres på stedet

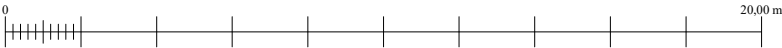


UiO : Universitetet i Oslo
 Sentrum
 SE11
 St. Olavsgt. 29
 Etasje: 01
 Mål: 1:200 (A4 format)
 Dato: 12.12.21

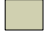
27000000 Kulturhistorisk museum 

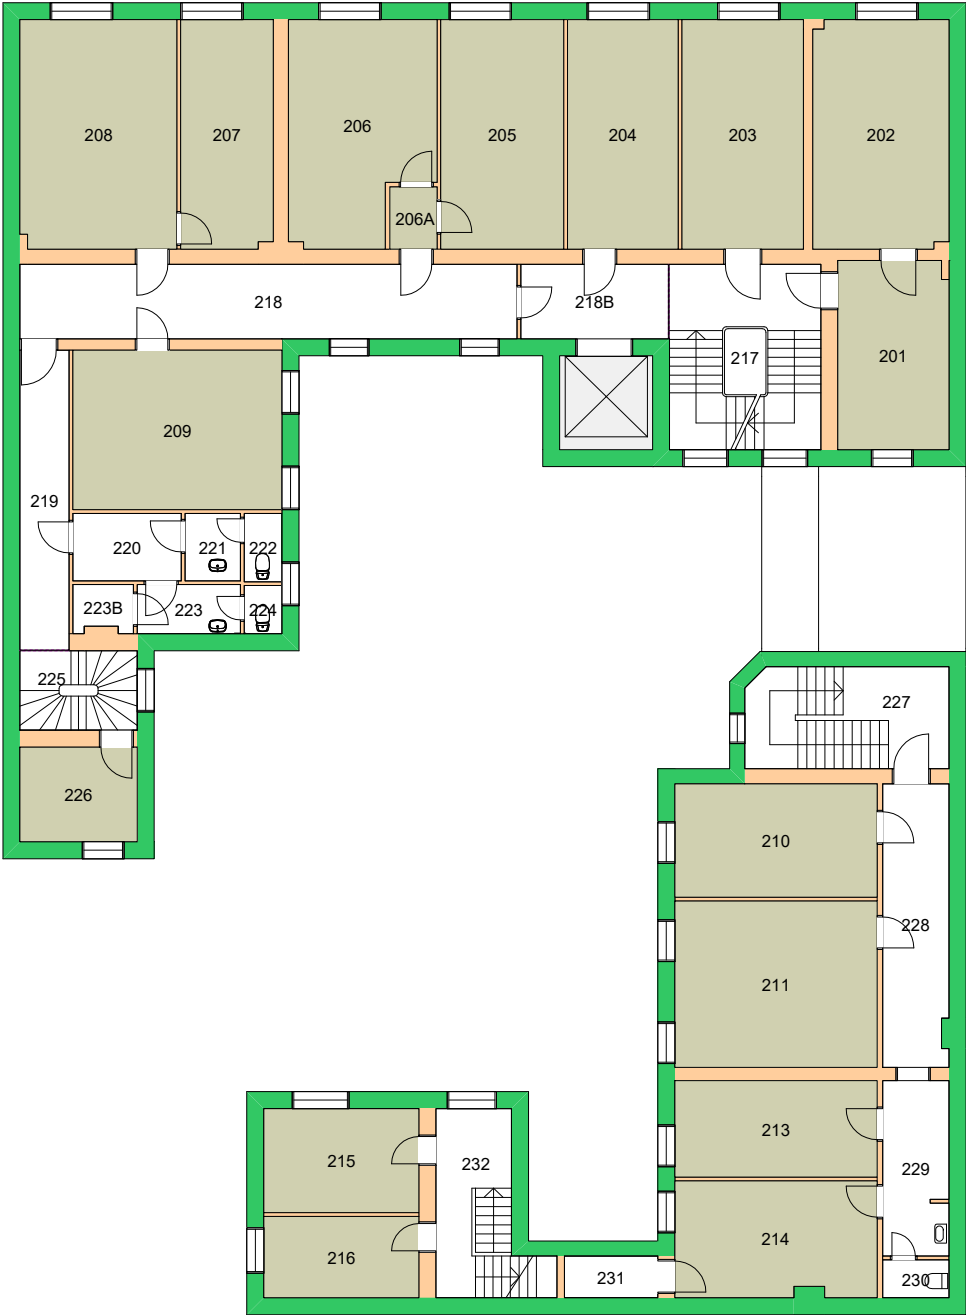


Forvaltningstegning
Ved ombygging el. må alle mål kontrolleres på stedet

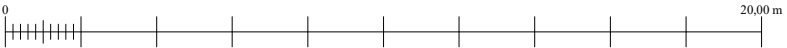


UiO : **Universitetet i Oslo**
 Sentrum
 SE11
 St. Olavsgt. 29
 Etasje: 02
 Mål: 1:200 (A4 format)
 Dato: 12.12.21

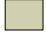
27000000 Kulturhistorisk museum 

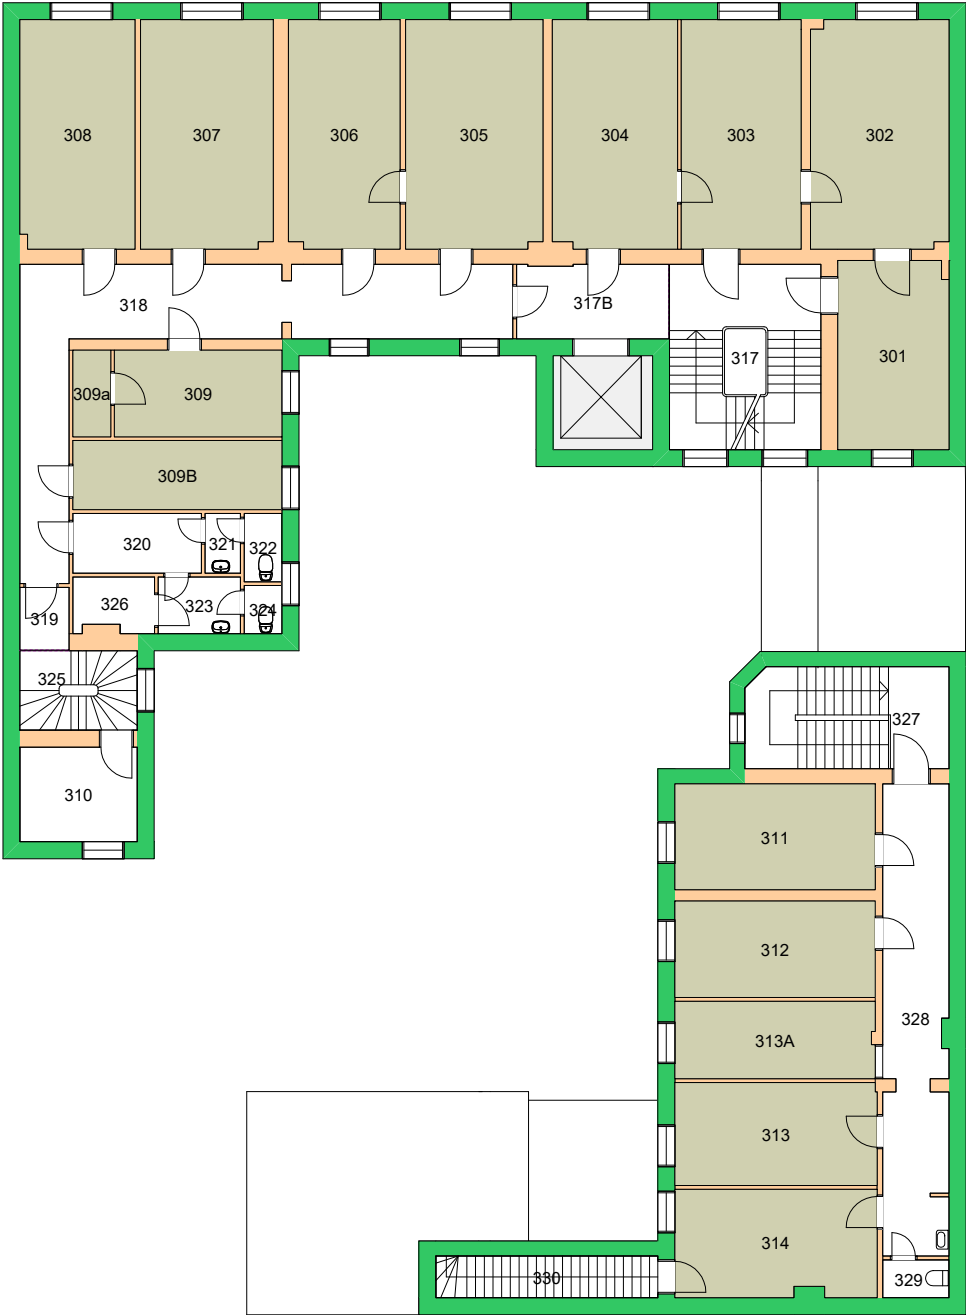


Forvaltningstegning
Ved ombygging el. må alle mål kontrolleres på stedet

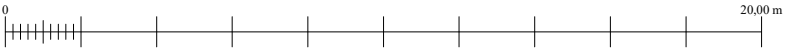



UiO : **Universitetet i Oslo**
 Sentrum
 SE11
 St. Olavsgt. 29
 Etasje: 03
 Mål: 1:200 (A4 format)
 Dato: 12.12.21

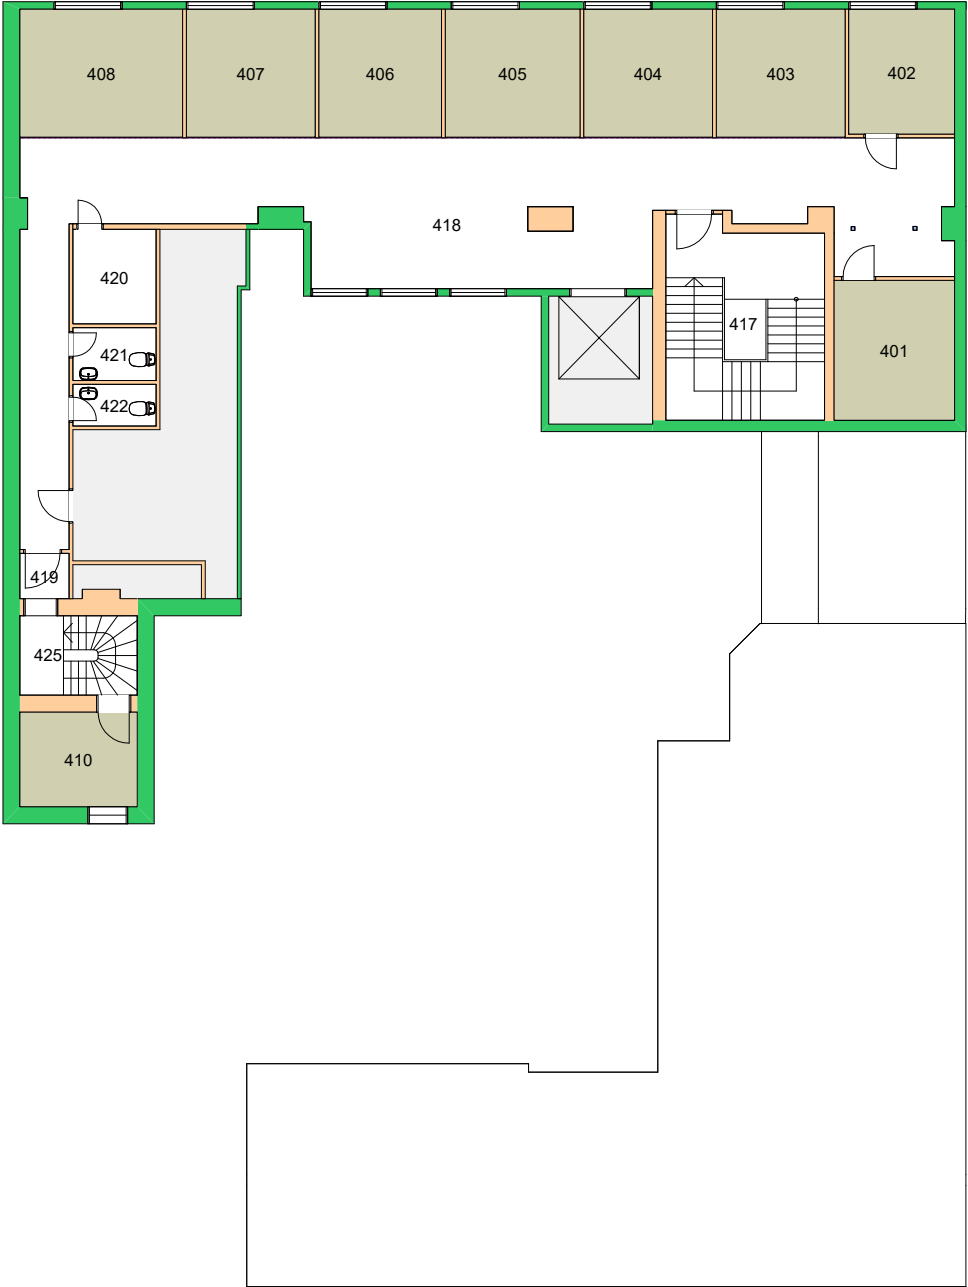


Forvaltningstegning
Ved ombygging el. må alle mål kontrolleres på stedet

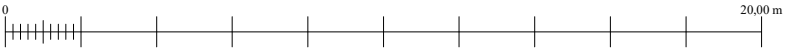

 
27000000 Kulturhistorisk museum 

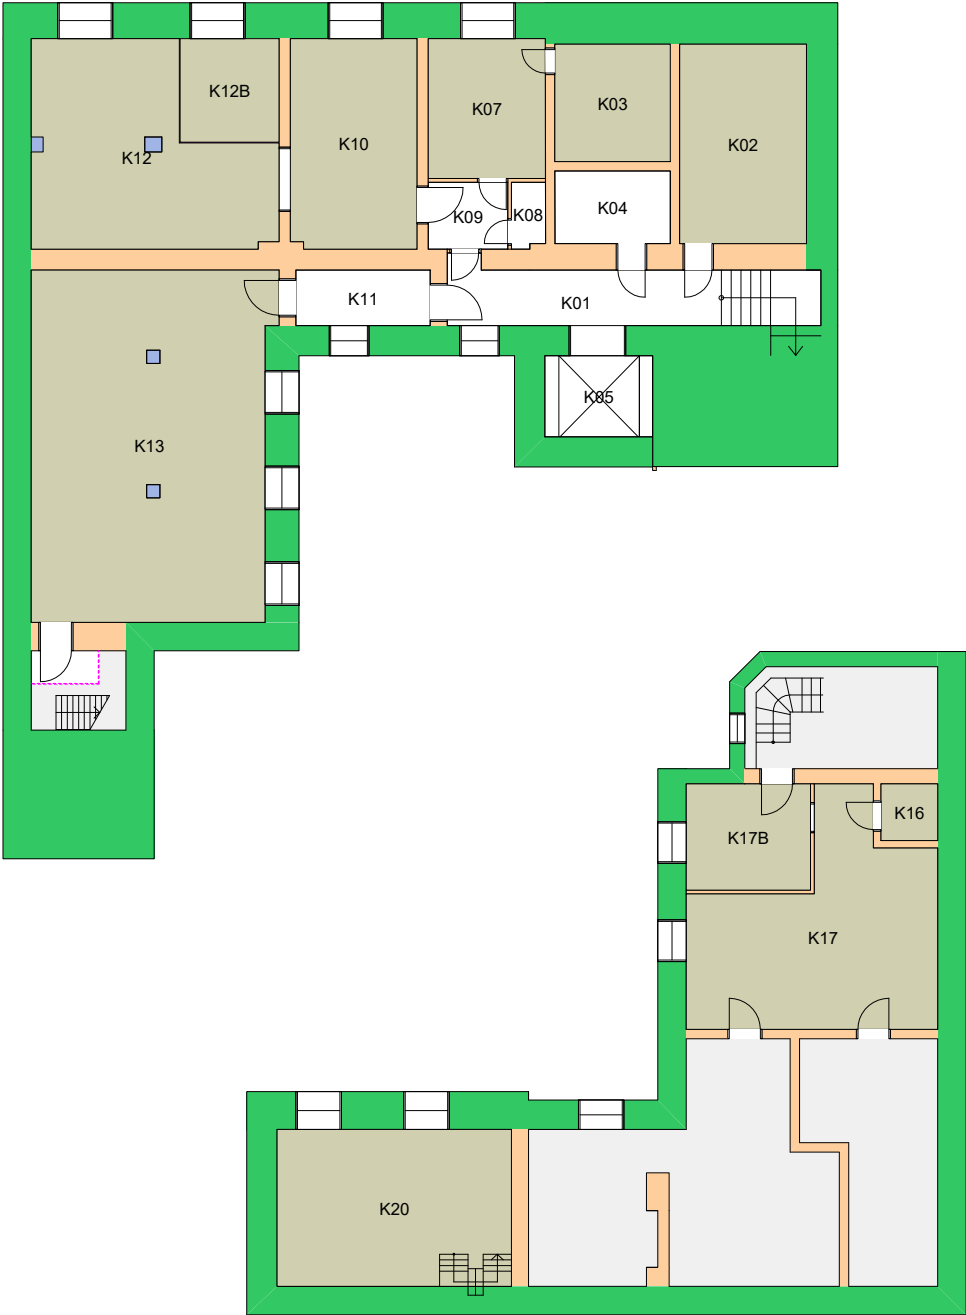


Forvaltningstegning
Ved ombygging el. må alle mål kontrolleres på stedet

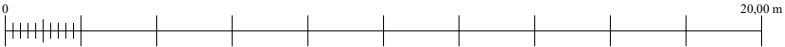


UiO : **Universitetet i Oslo**
 Sentrum
 SE11
 St. Olavsgt. 29
 Etasje: KJ
 Mål: 1:200 (A4 format)
 Dato: 12.12.21

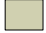27000000 Kulturhistorisk museum 

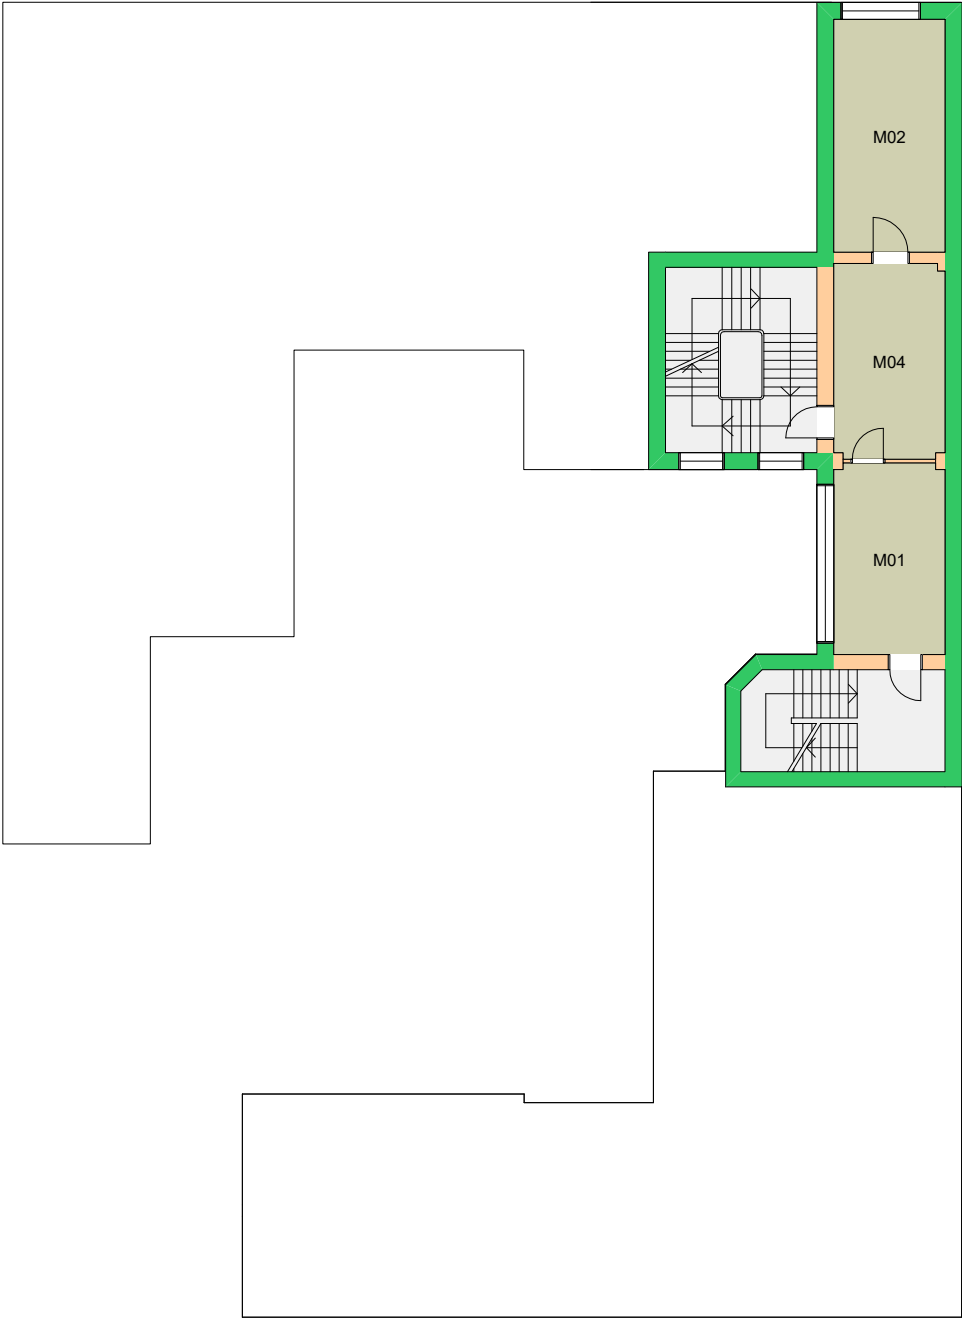


Forvaltningstegning
Ved ombygging el. må alle mål kontrolleres på stedet

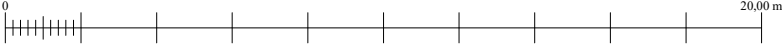


Space Manager Pythagoras AB


UiO : Universitetet i Oslo
Sentrum
SE11
St. Olavsgt. 29
Etasje: M
Mål: 1:200 (A4 format)
Dato: 12.12.21

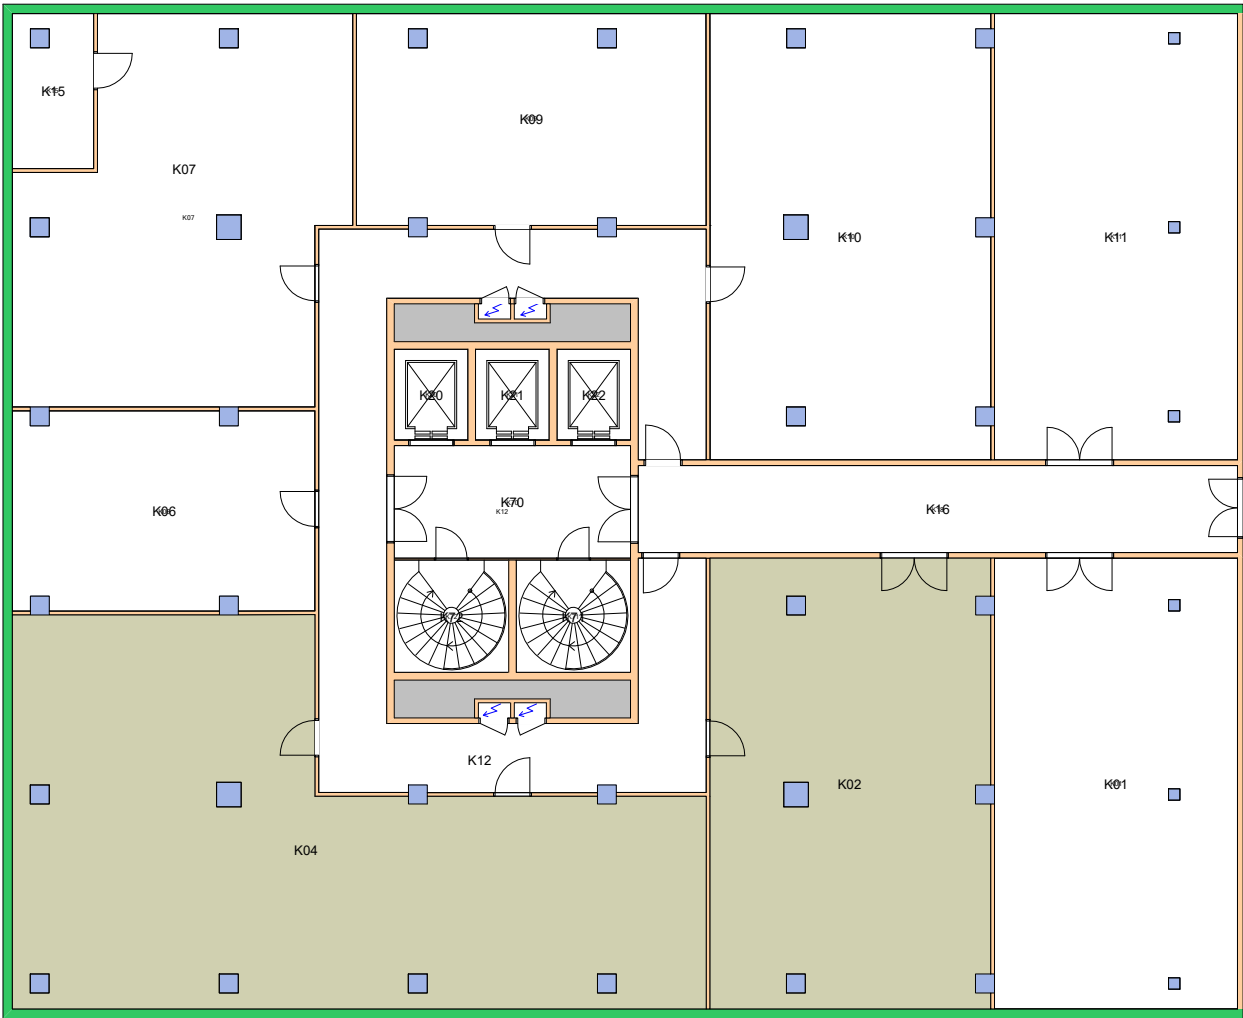

Forvaltningstegning
Ved ombygging el. må alle mål kontrolleres på stedet

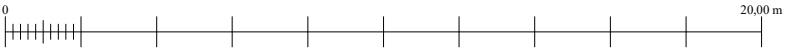


UiO : **Universitetet i Oslo**
 Øvre Blindern
 BL01
 Lucy Smiths hus
 Etasje: KJ
 Mål: 1:200 (A4 format)
 Dato: 12.12.21

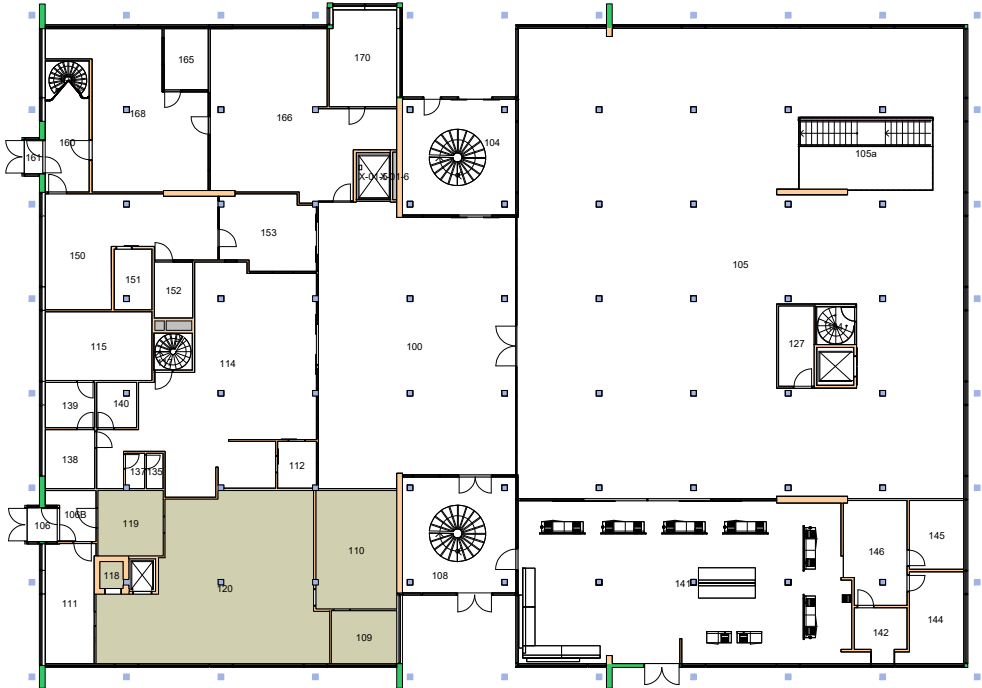

Forvaltningstegning
 Ved ombygging el. må alle mål kontrolleres på stedet




UiO : Universitetet i Oslo
 Øvre Blindern
 BL02
 Kristian Ottosens hus
 Etasje: 01
 Mål: 1:400 (A4 format)
 Dato: 12.12.21

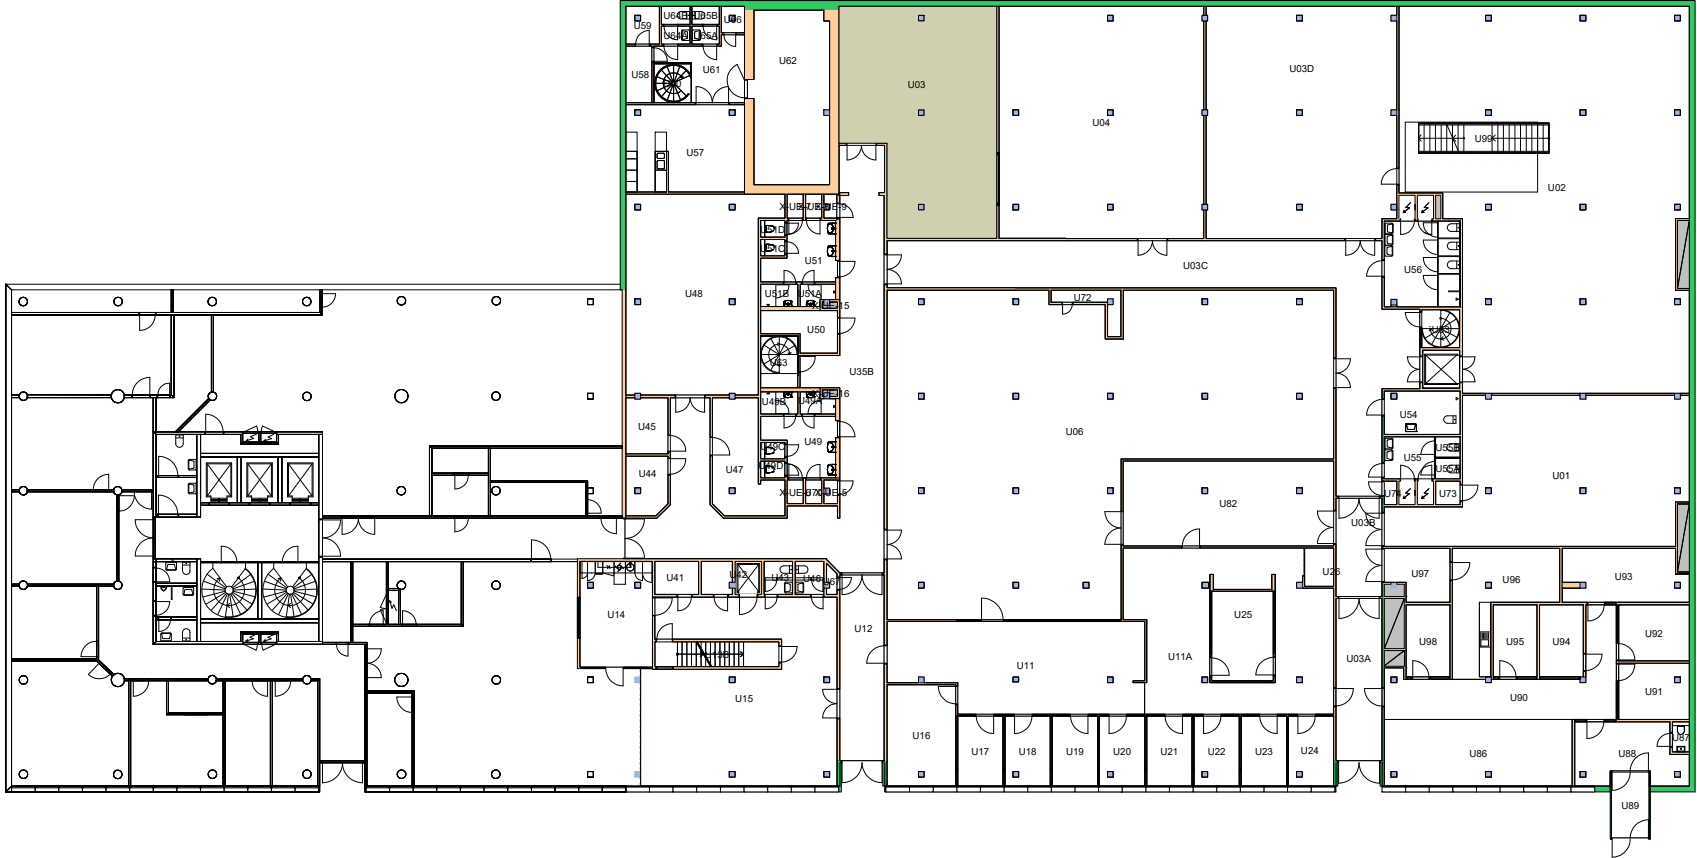


Forvaltningstegning
 Ved ombygging el. må alle mål kontrolleres på stedet



UiO : Universitetet i Oslo
 Øvre Blindern
 BL02
 Kristian Ottosens hus
 Etasje: UE
 Mål: 1:400 (A4 format)
 Dato: 12.12.21

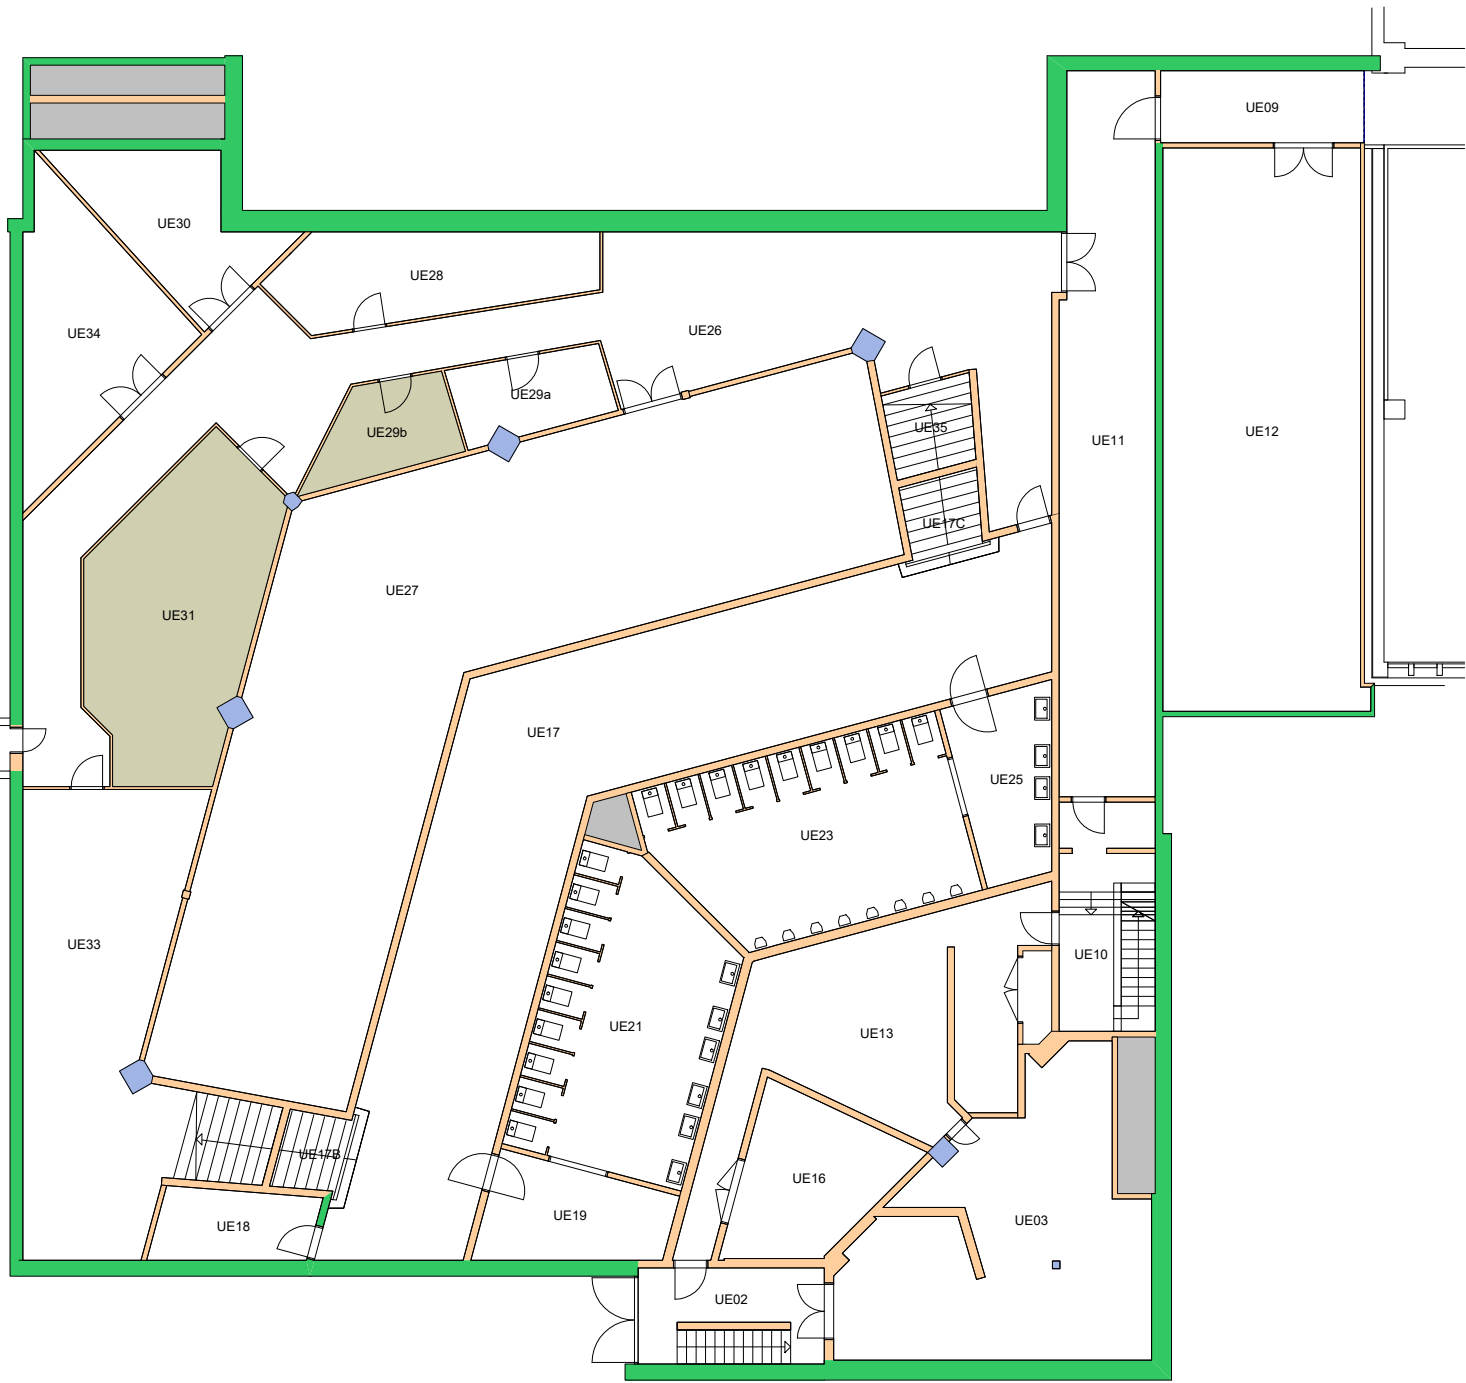

Forvaltningstegning
Ved ombygging el. må alle mål kontrolleres på stedet

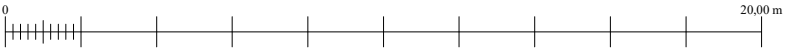

UiO : Universitetet i Oslo
 Øvre Blindern
 BL15
 Sophus Lies auditorium
 Etasje: UE
 Mål: 1:200 (A4 format)
 Dato: 12.12.21