



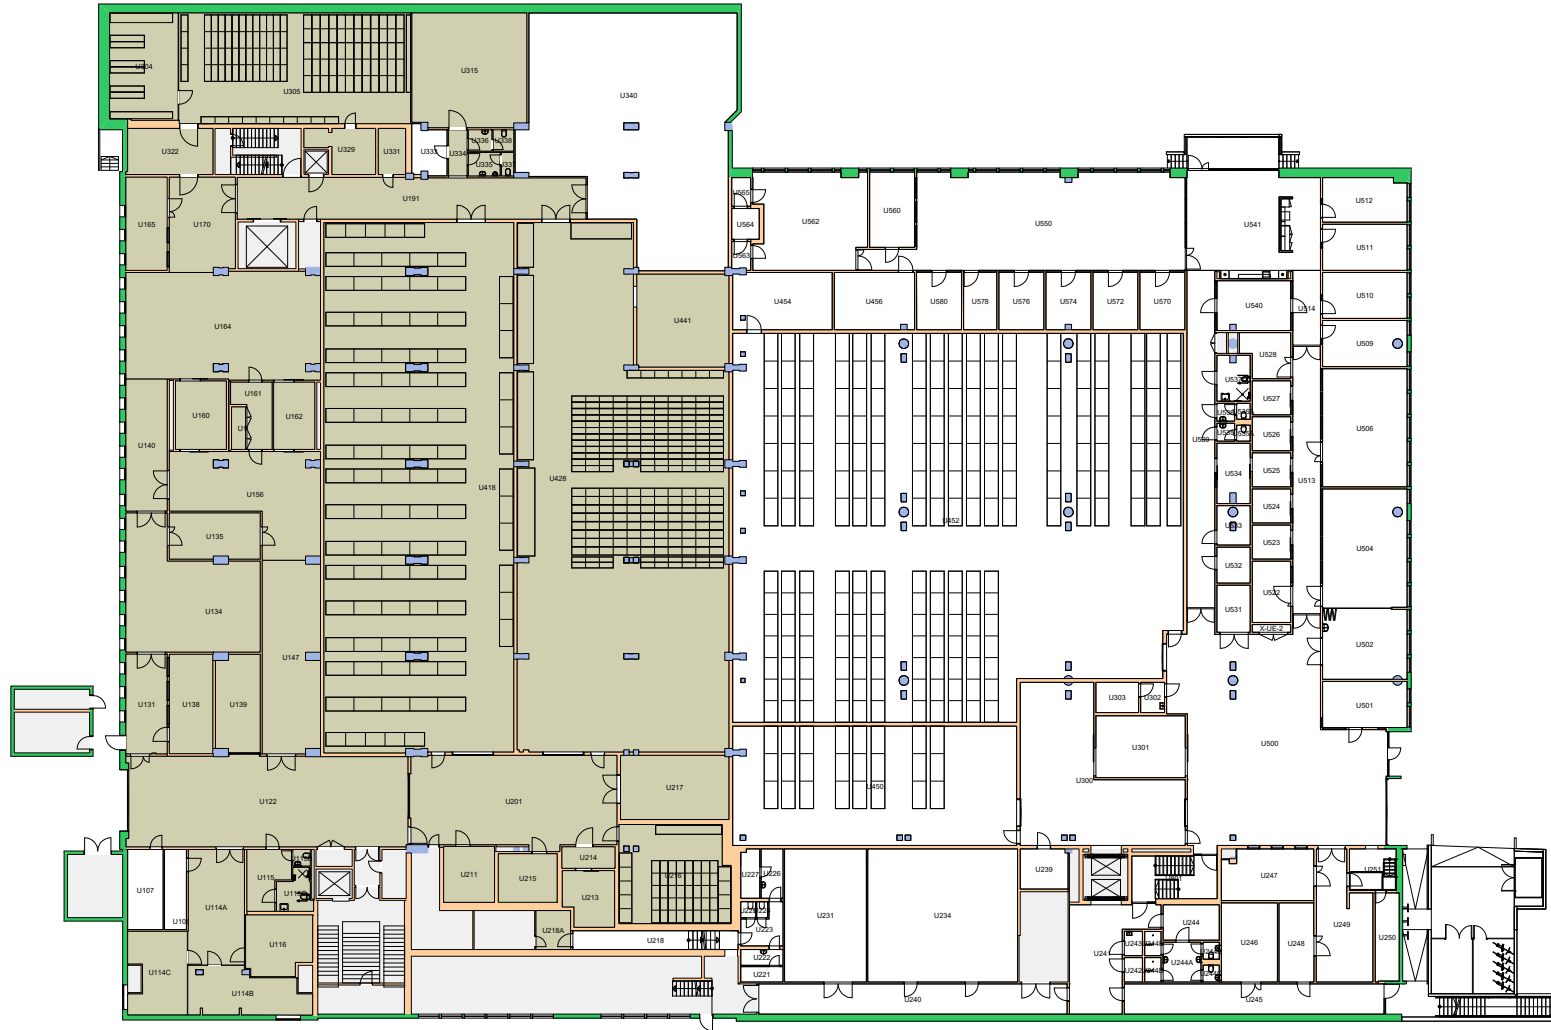

Forvaltningstegning
Ved ombygging el. må alle mål kontrolleres på stedet




UiO : Universitetet i Oslo
 Andre
 AN24
 Kabelgata 32-40
 Etasje: 02
 Mål: 1:550 (A4 format)
 Dato: 11.05.20

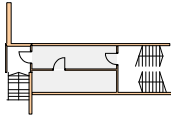

Forvaltningstegning
Ved ombygging el. må alle mål kontrolleres på stedet



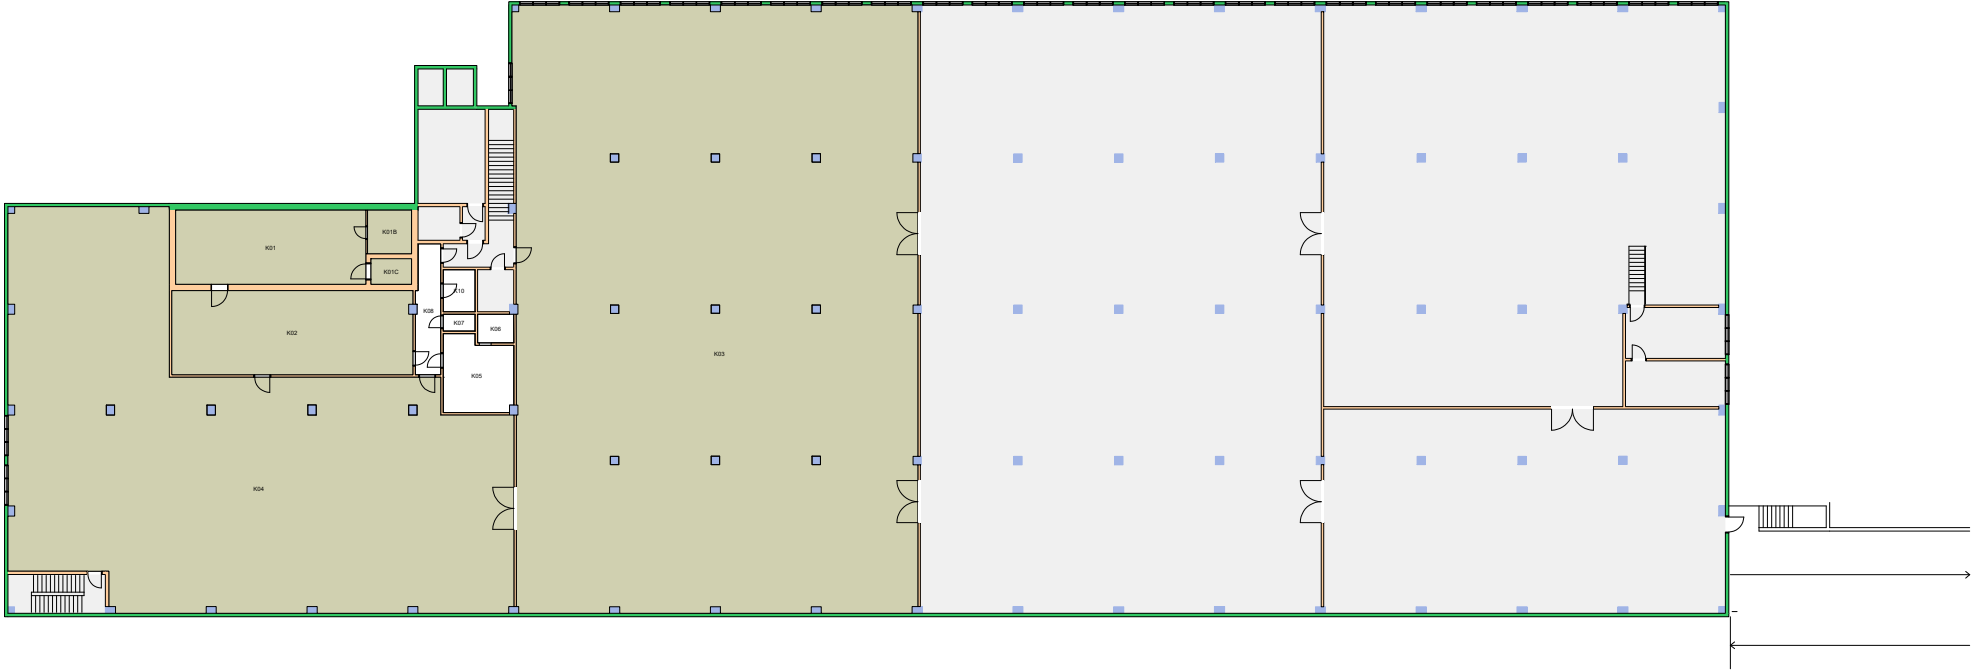


Forvaltningstegning
 Ved ombygging el. må alle mål kontrolleres på stedet





Space Manager Pythagoras AB Lisensen tilhører Universitetet i Oslo

UiO : **Universitetet i Oslo**
 Andre
 AN38
 Brobekkveien 100E
 Etasje: UE
 Mål: 1:450 (A4 format)
 Dato: 11.05.20

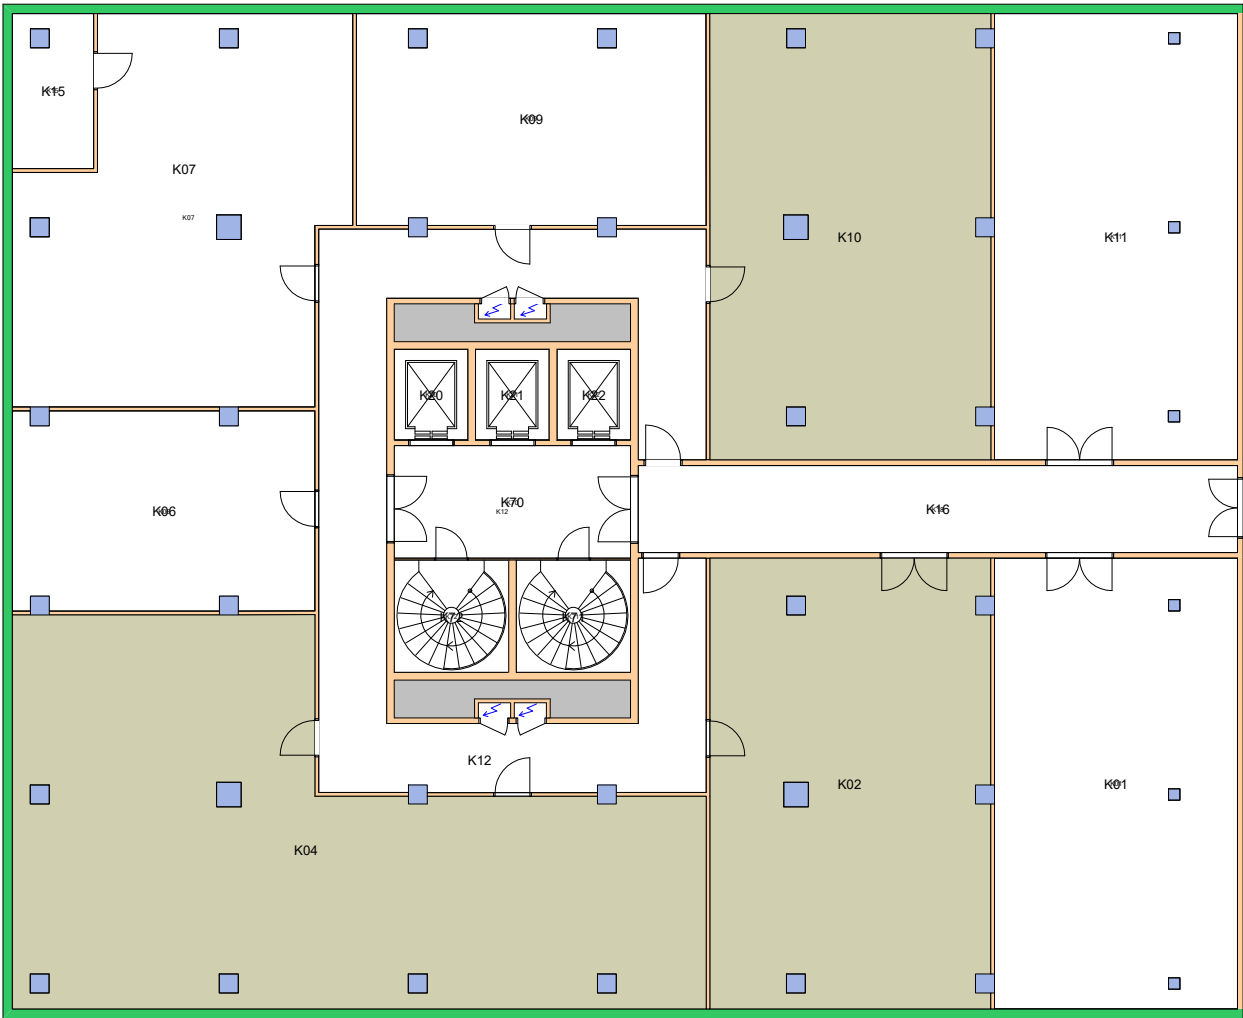


Forvaltningstegning
Ved ombygging el. må alle mål kontrolleres på stedet

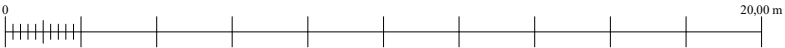

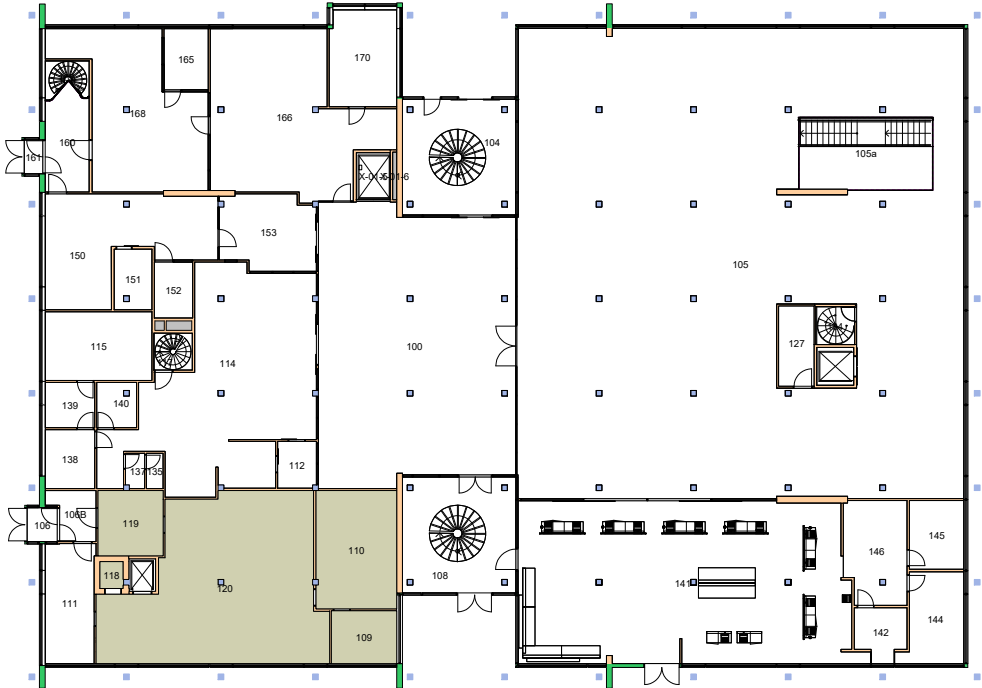


Forvaltningstegning
 Ved ombygging el. må alle mål kontrolleres på stedet




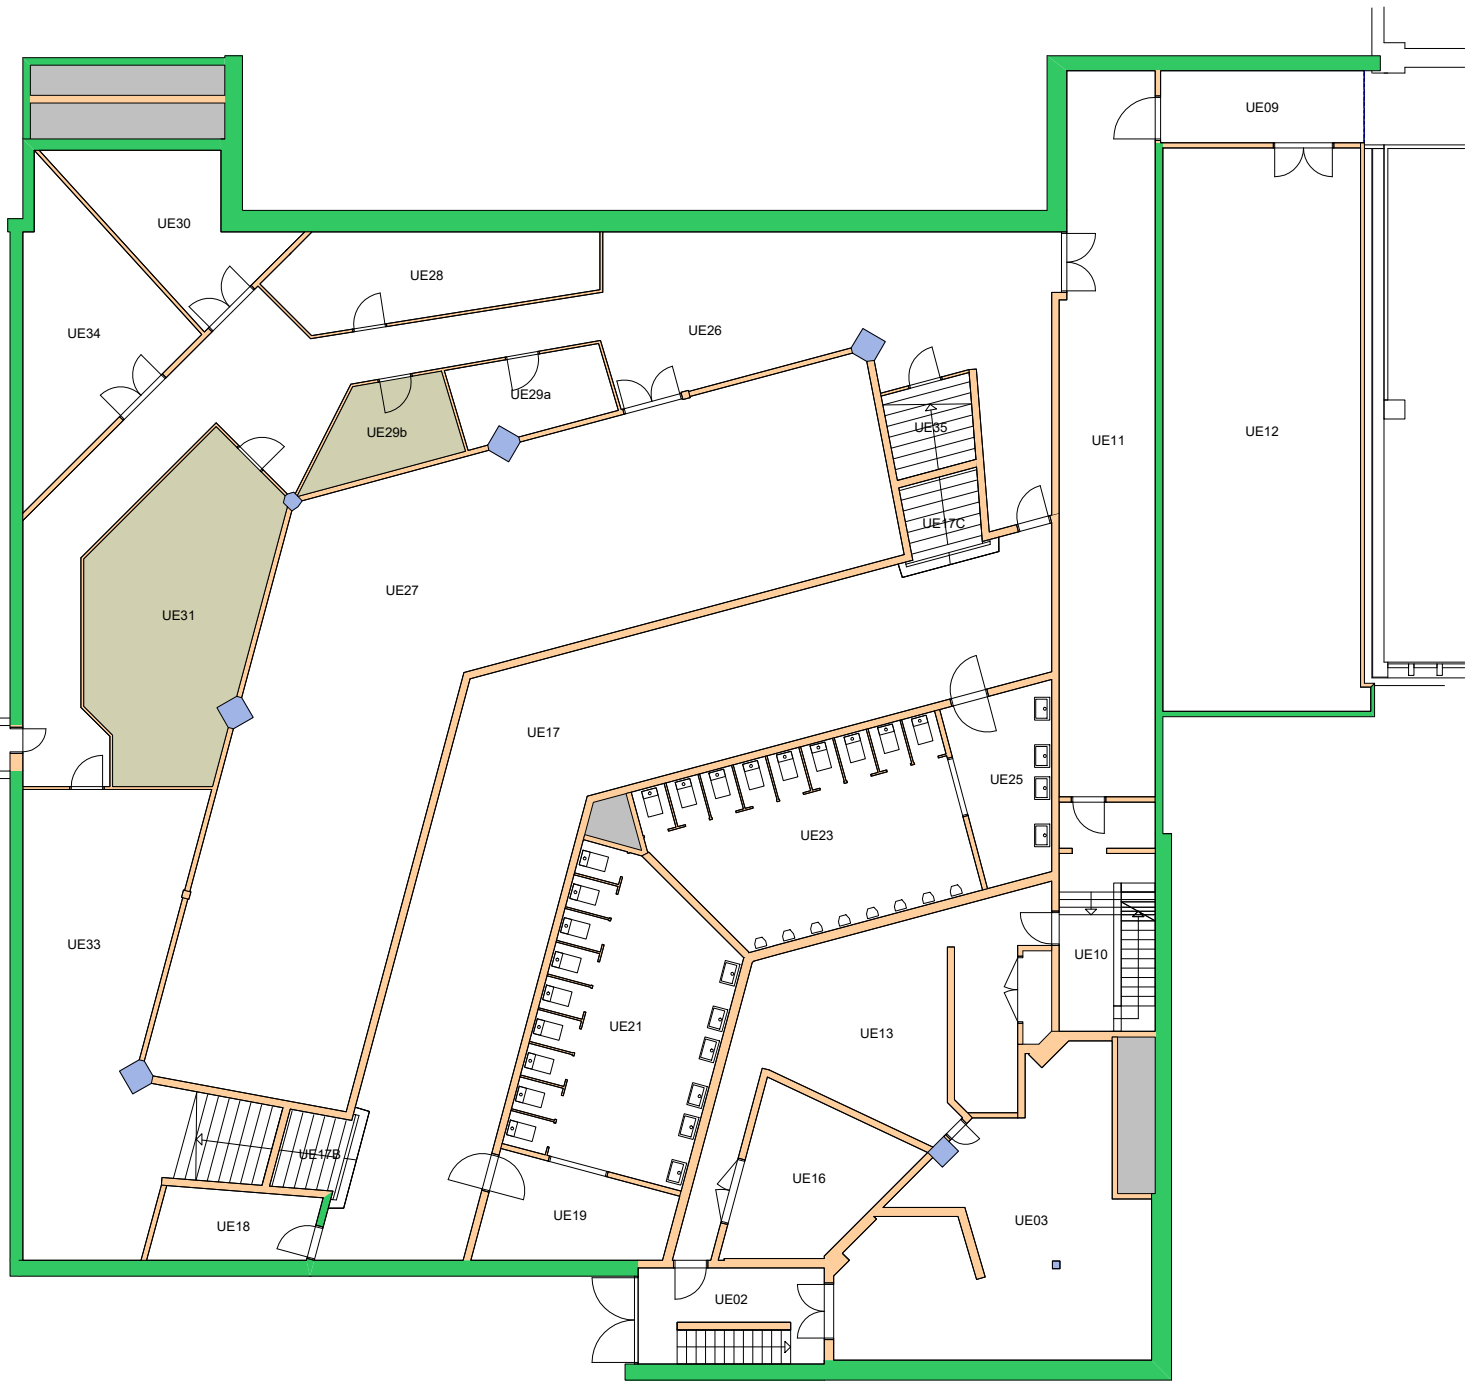

Forvaltningstegning
Ved ombygging el. må alle mål kontrolleres på stedet

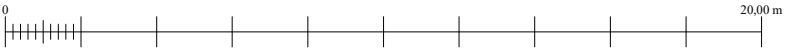


UiO : Universitetet i Oslo
 Blindern
 BL15
 Sophus Lies auditorium
 Etasje: UE
 Mål: 1:200 (A4 format)
 Dato: 11.05.20

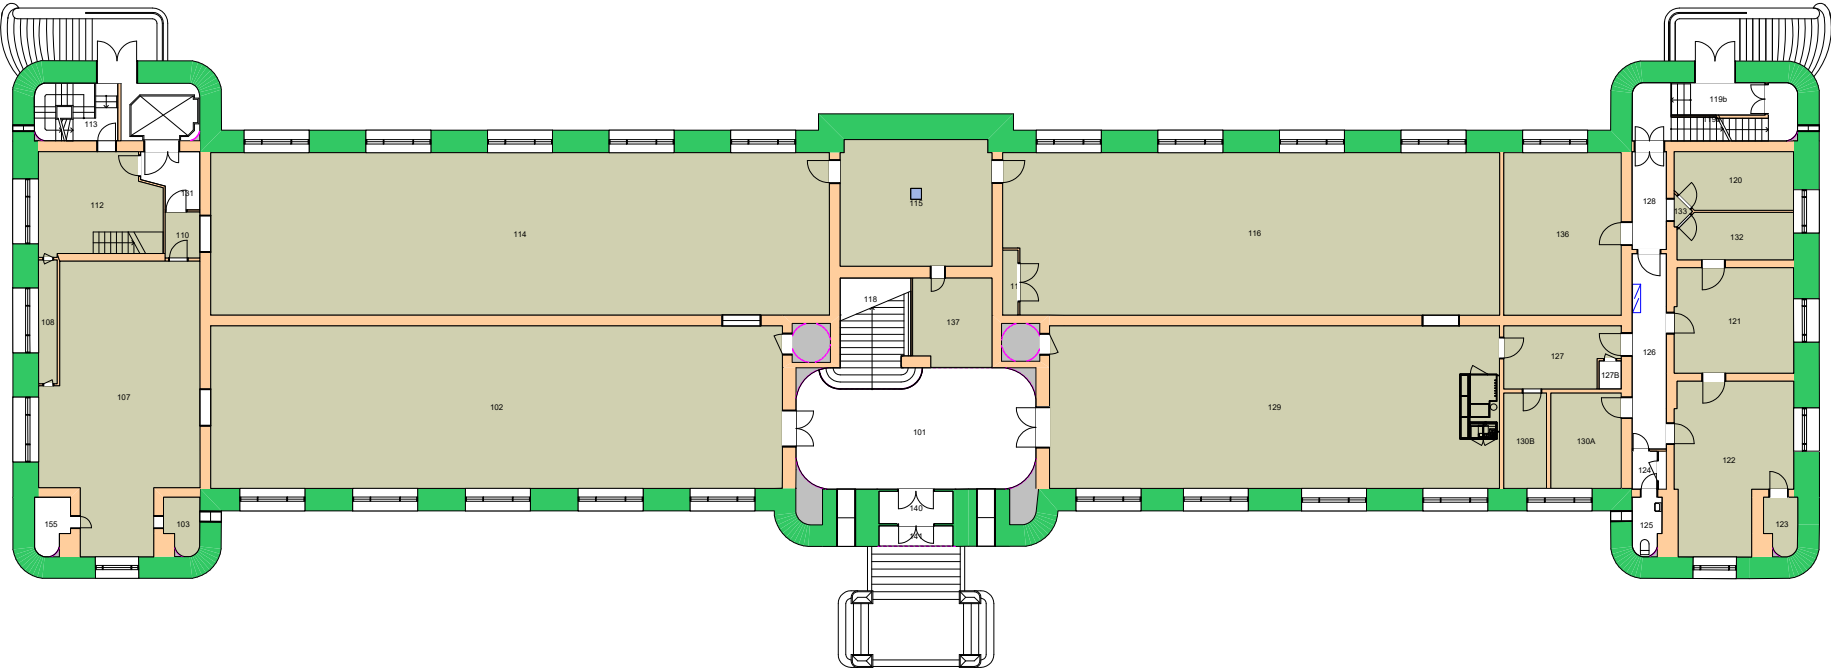


Forvaltningstegning
Ved ombygging el. må alle mål kontrolleres på stedet



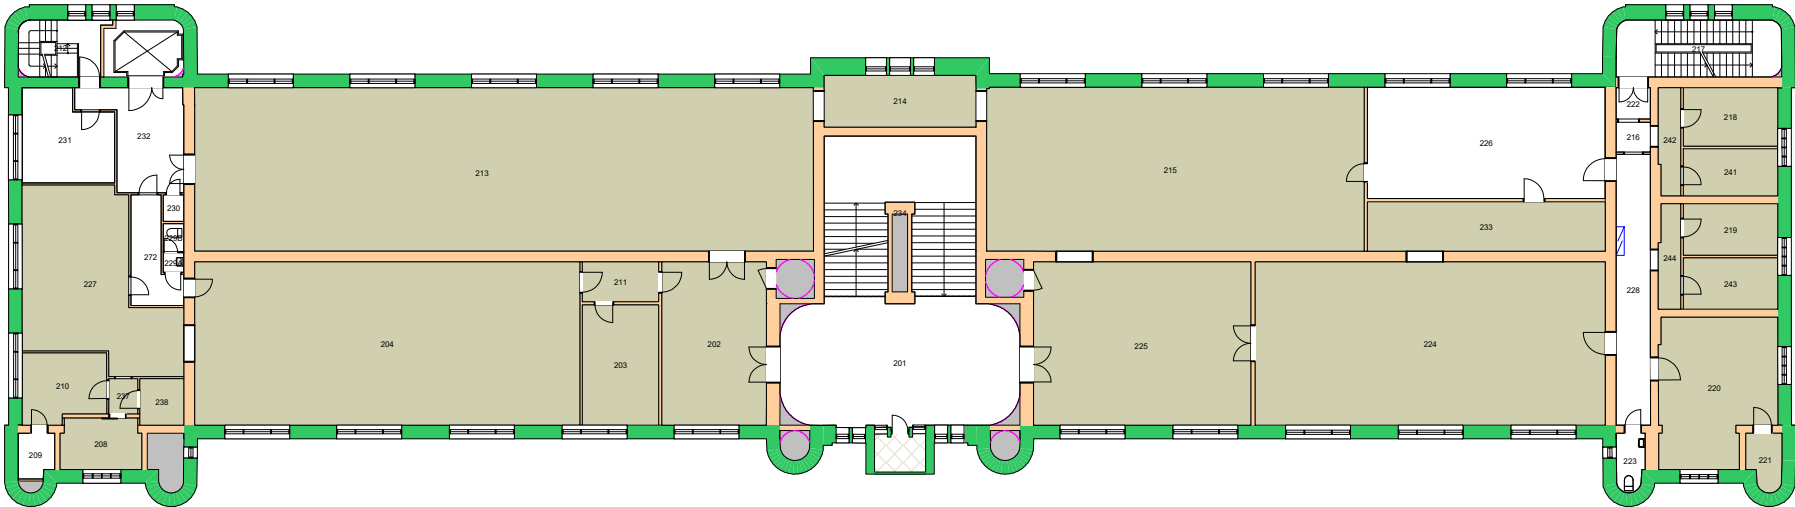


Forvaltningstegning
 Ved ombygging el. må alle mål kontrolleres på stedet



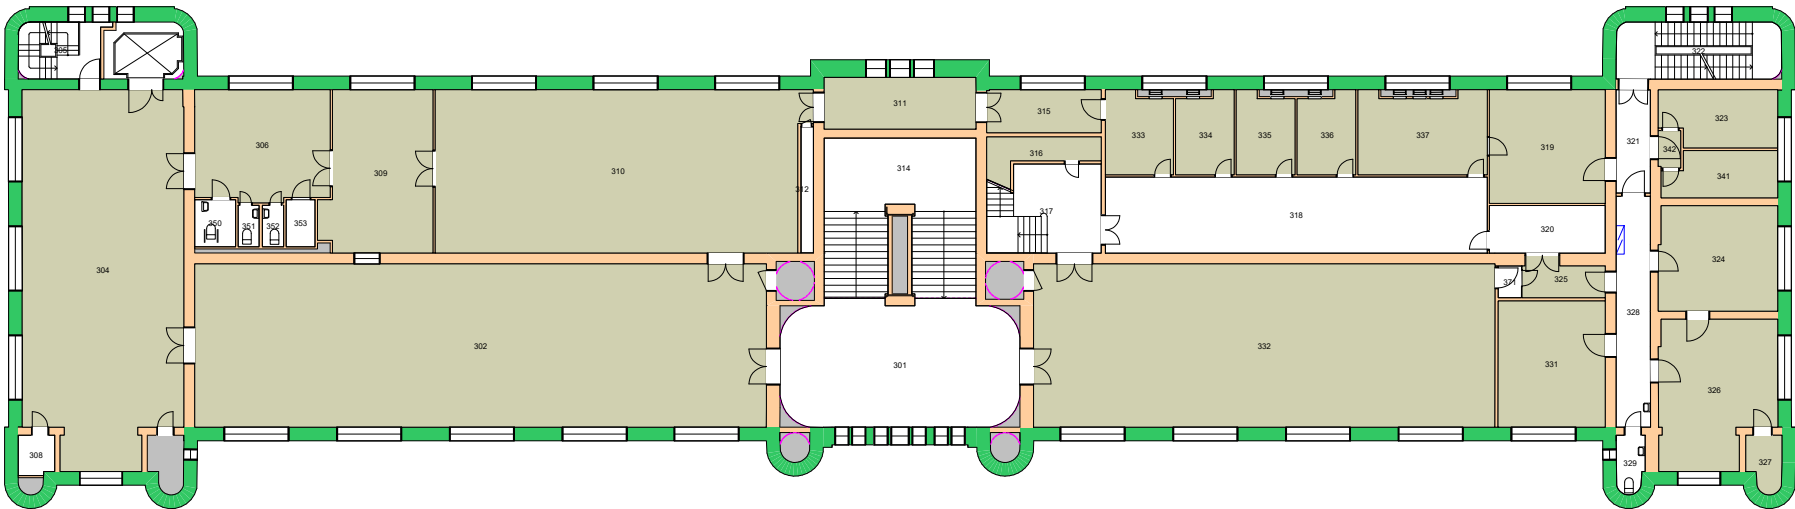


Forvaltningstegning
 Ved ombygging el. må alle mål kontrolleres på stedet



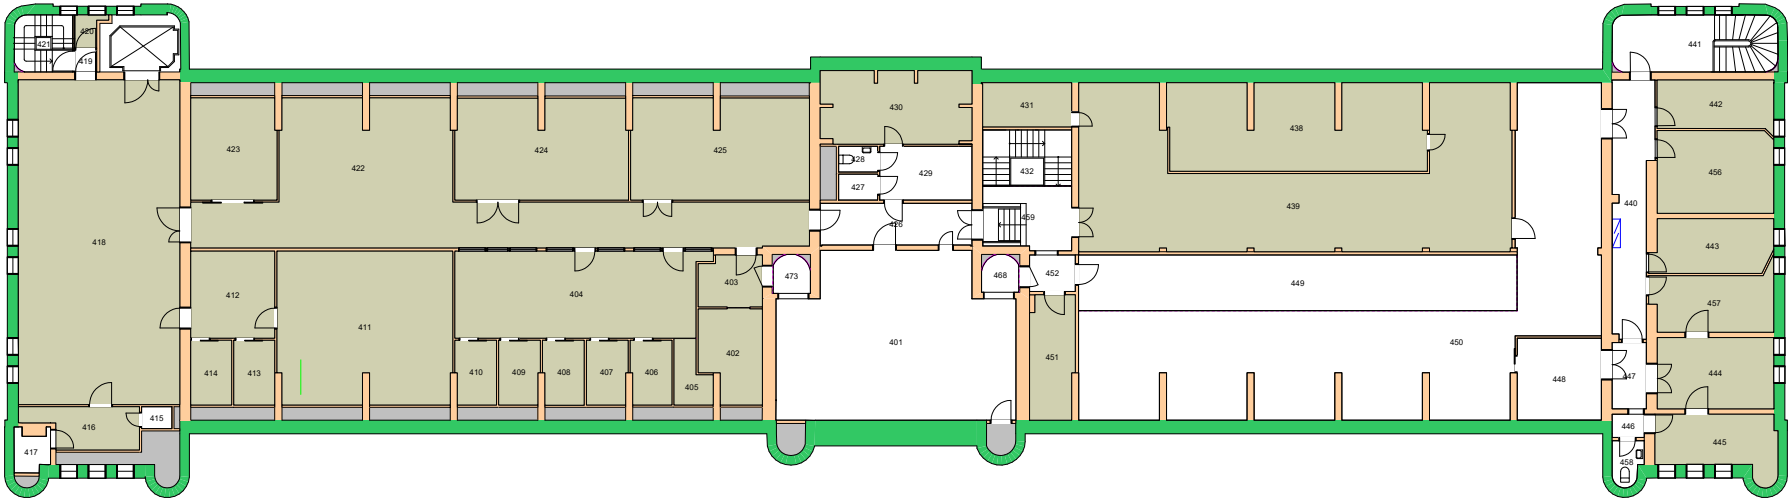


Forvaltningstegning
 Ved ombygging el. må alle mål kontrolleres på stedet



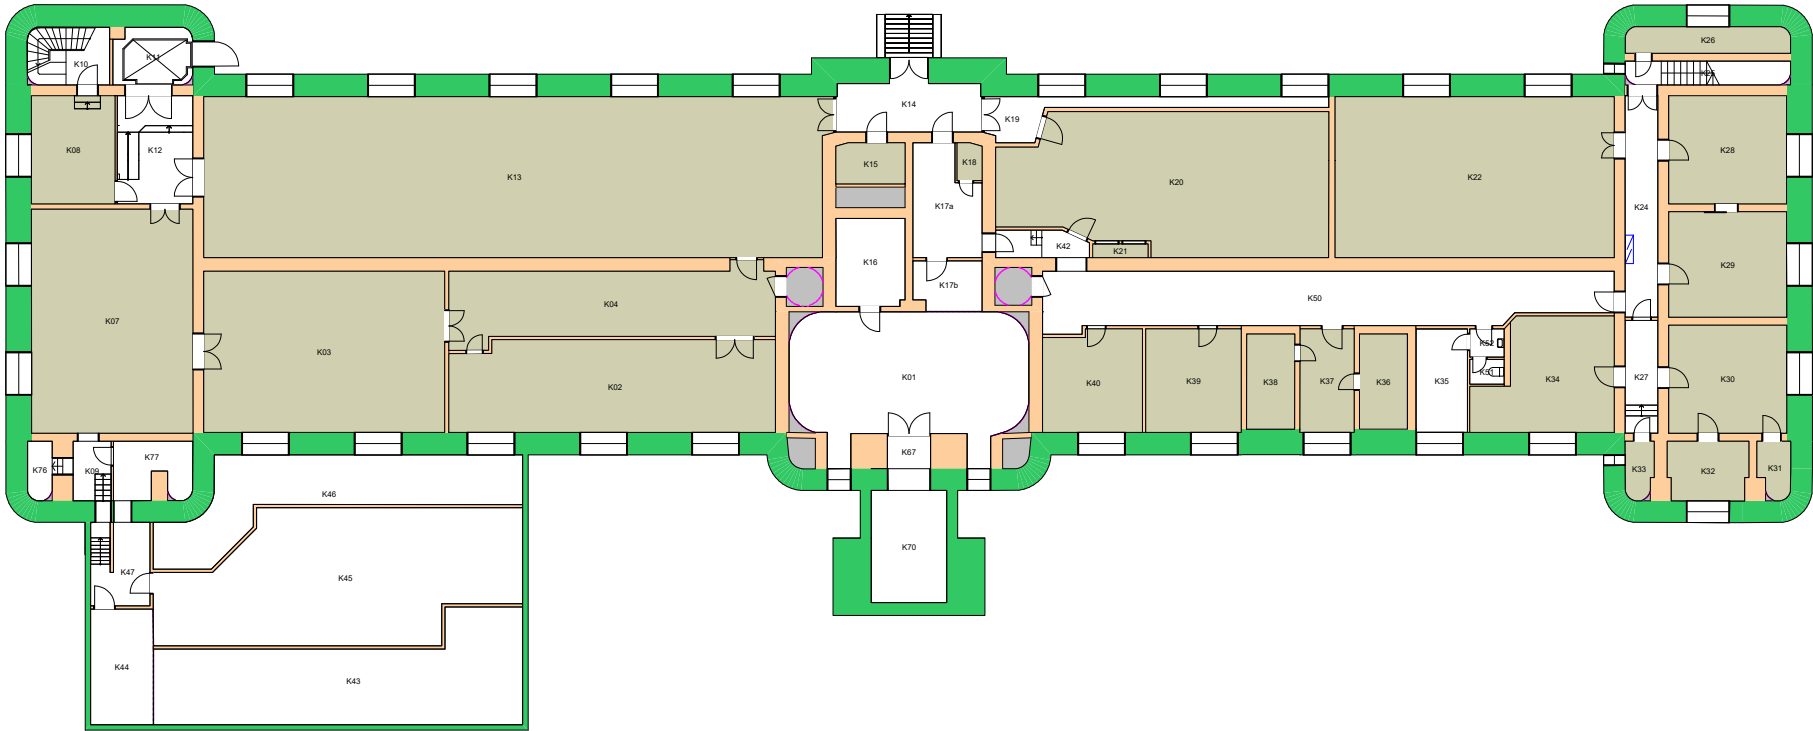

Forvaltningstegning
Ved ombygging el. må alle mål kontrolleres på stedet



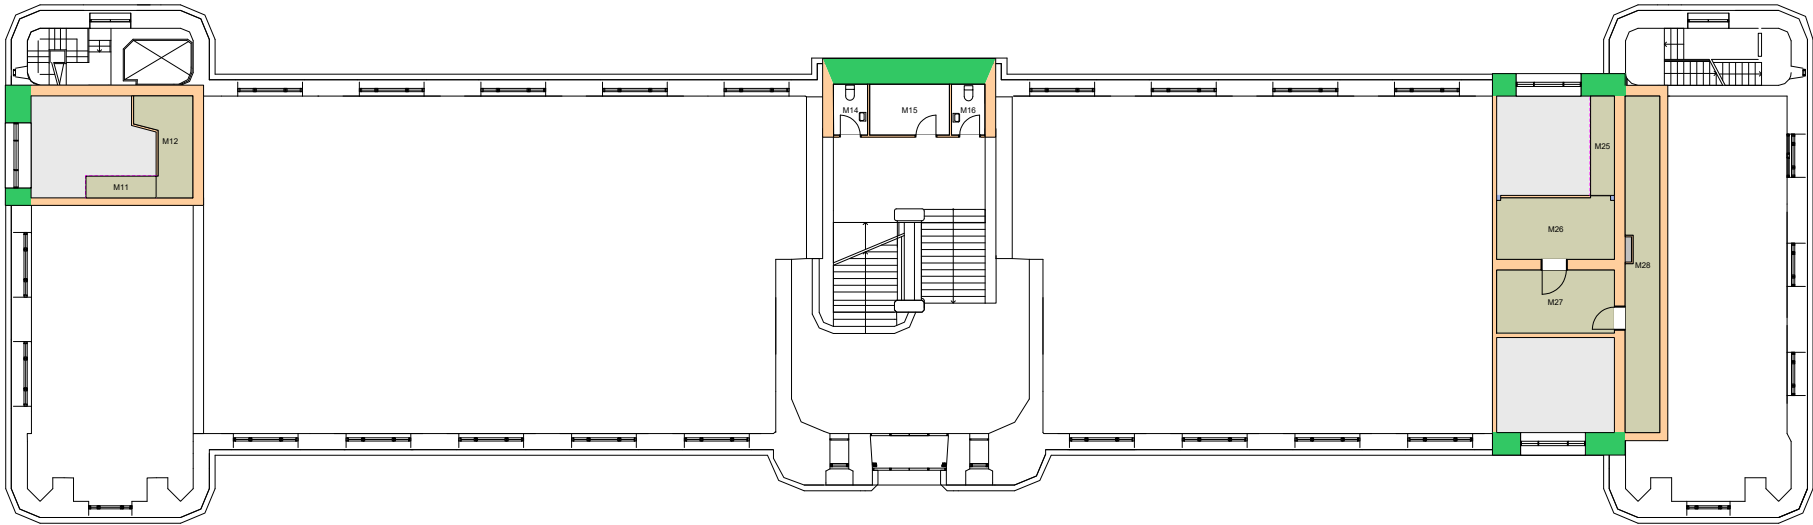

Forvaltningstegning
Ved ombygging el. må alle mål kontrolleres på stedet






Forvaltningstegning
Ved ombygging el. må alle mål kontrolleres på stedet




UiO : Universitetet i Oslo
 Sentrum
 SE07
 Frederiksgate 3
 Etasje: 01
 Mål: 1:250 (A4 format)
 Dato: 11.05.20

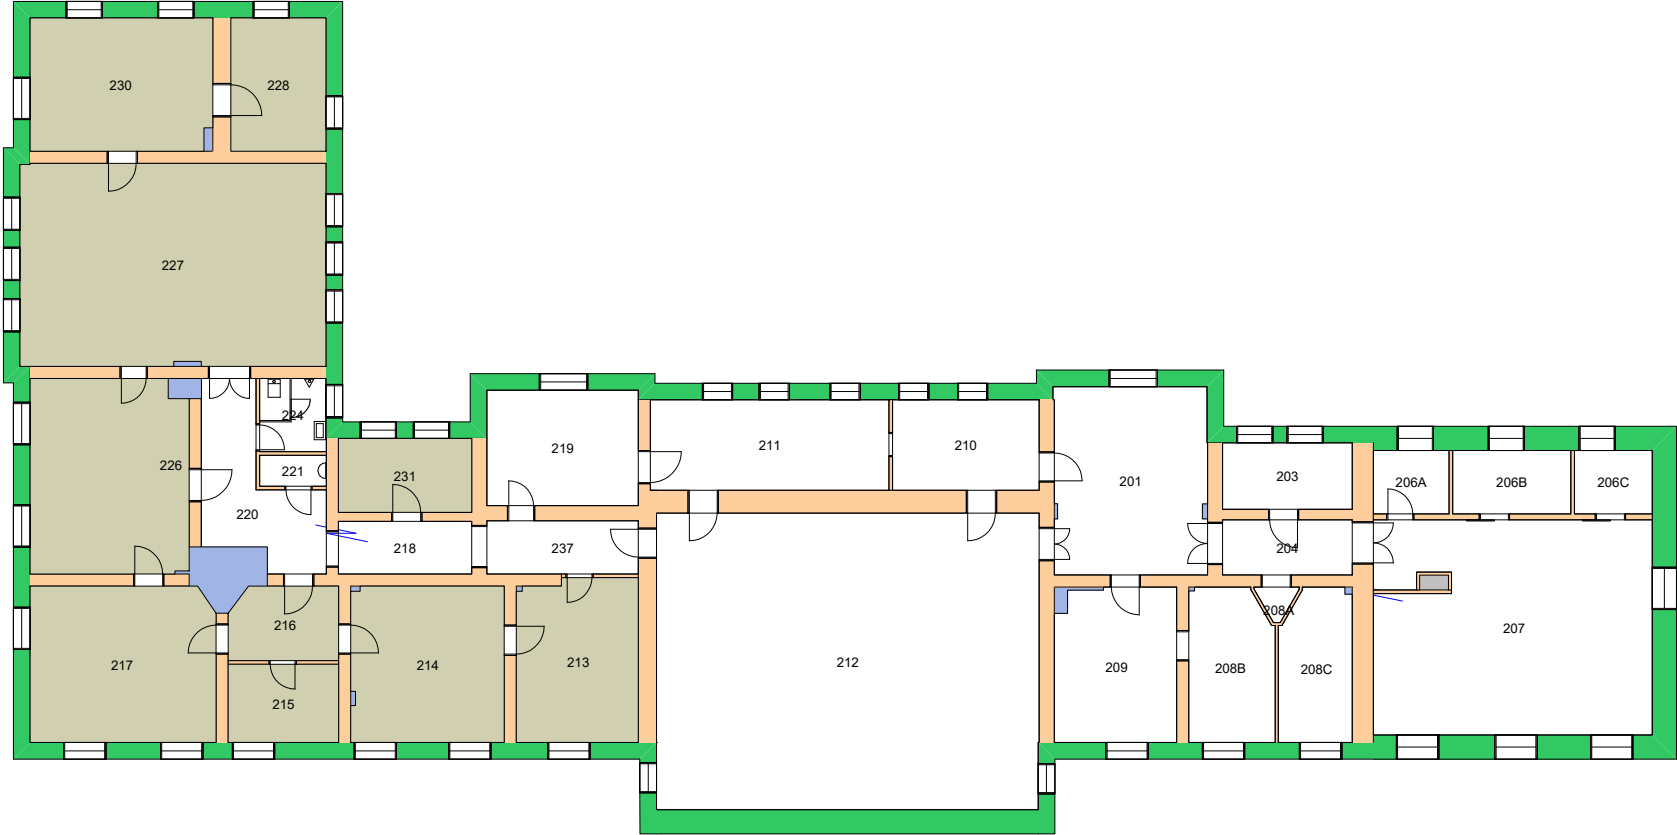


Forvaltningstegning
 Ved ombygging el. må alle mål kontrolleres på stedet



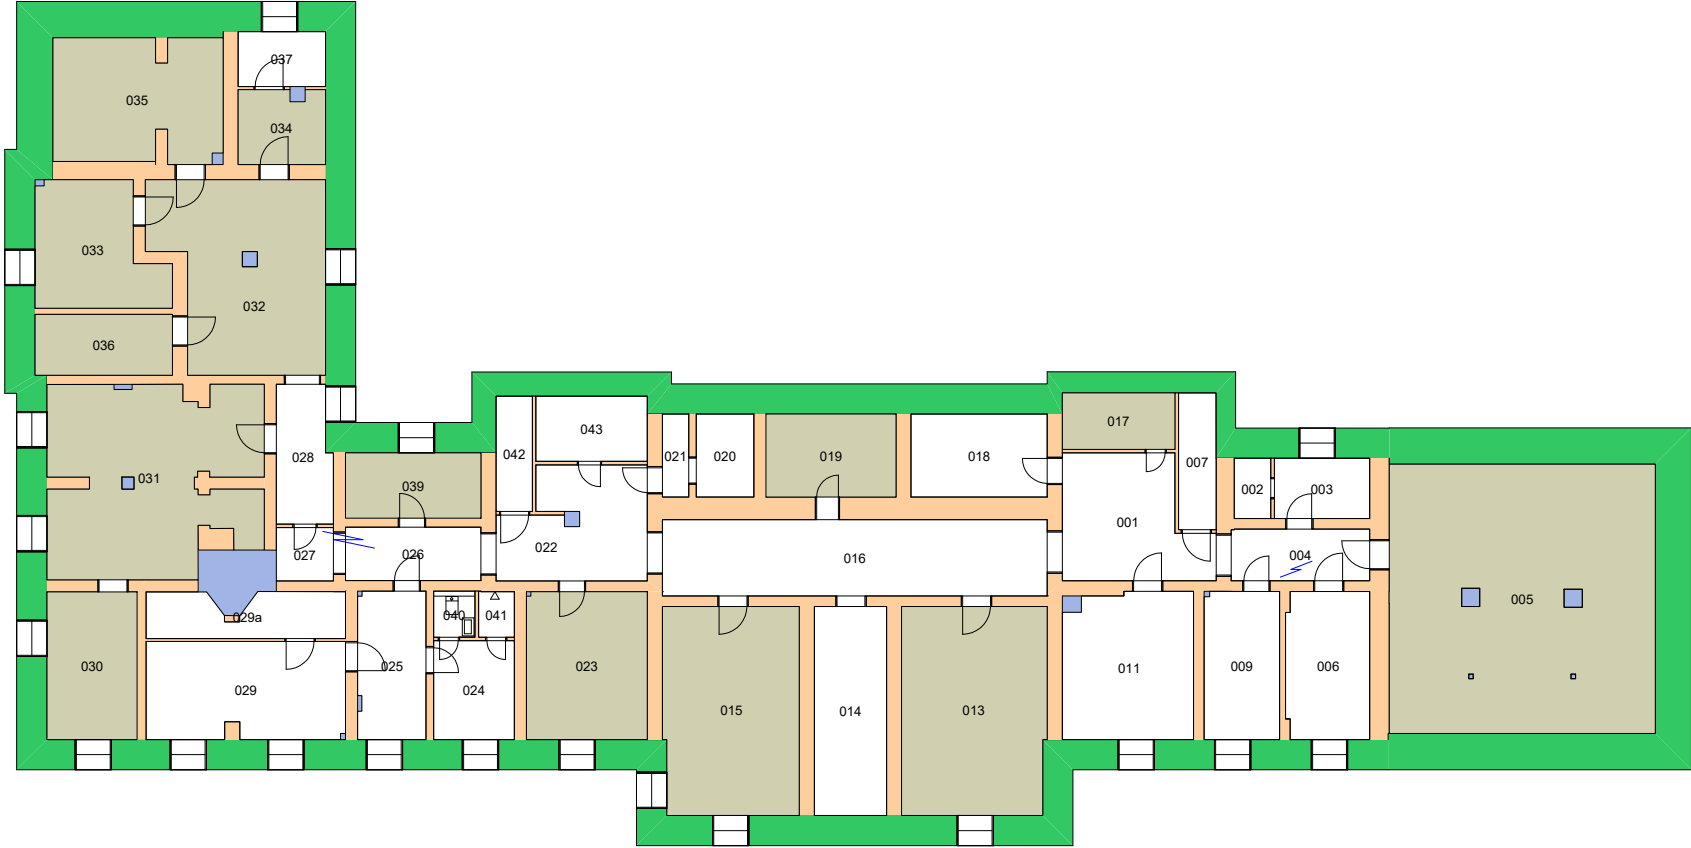

Forvaltningstegning
 Ved ombygging el. må alle mål kontrolleres på stedet



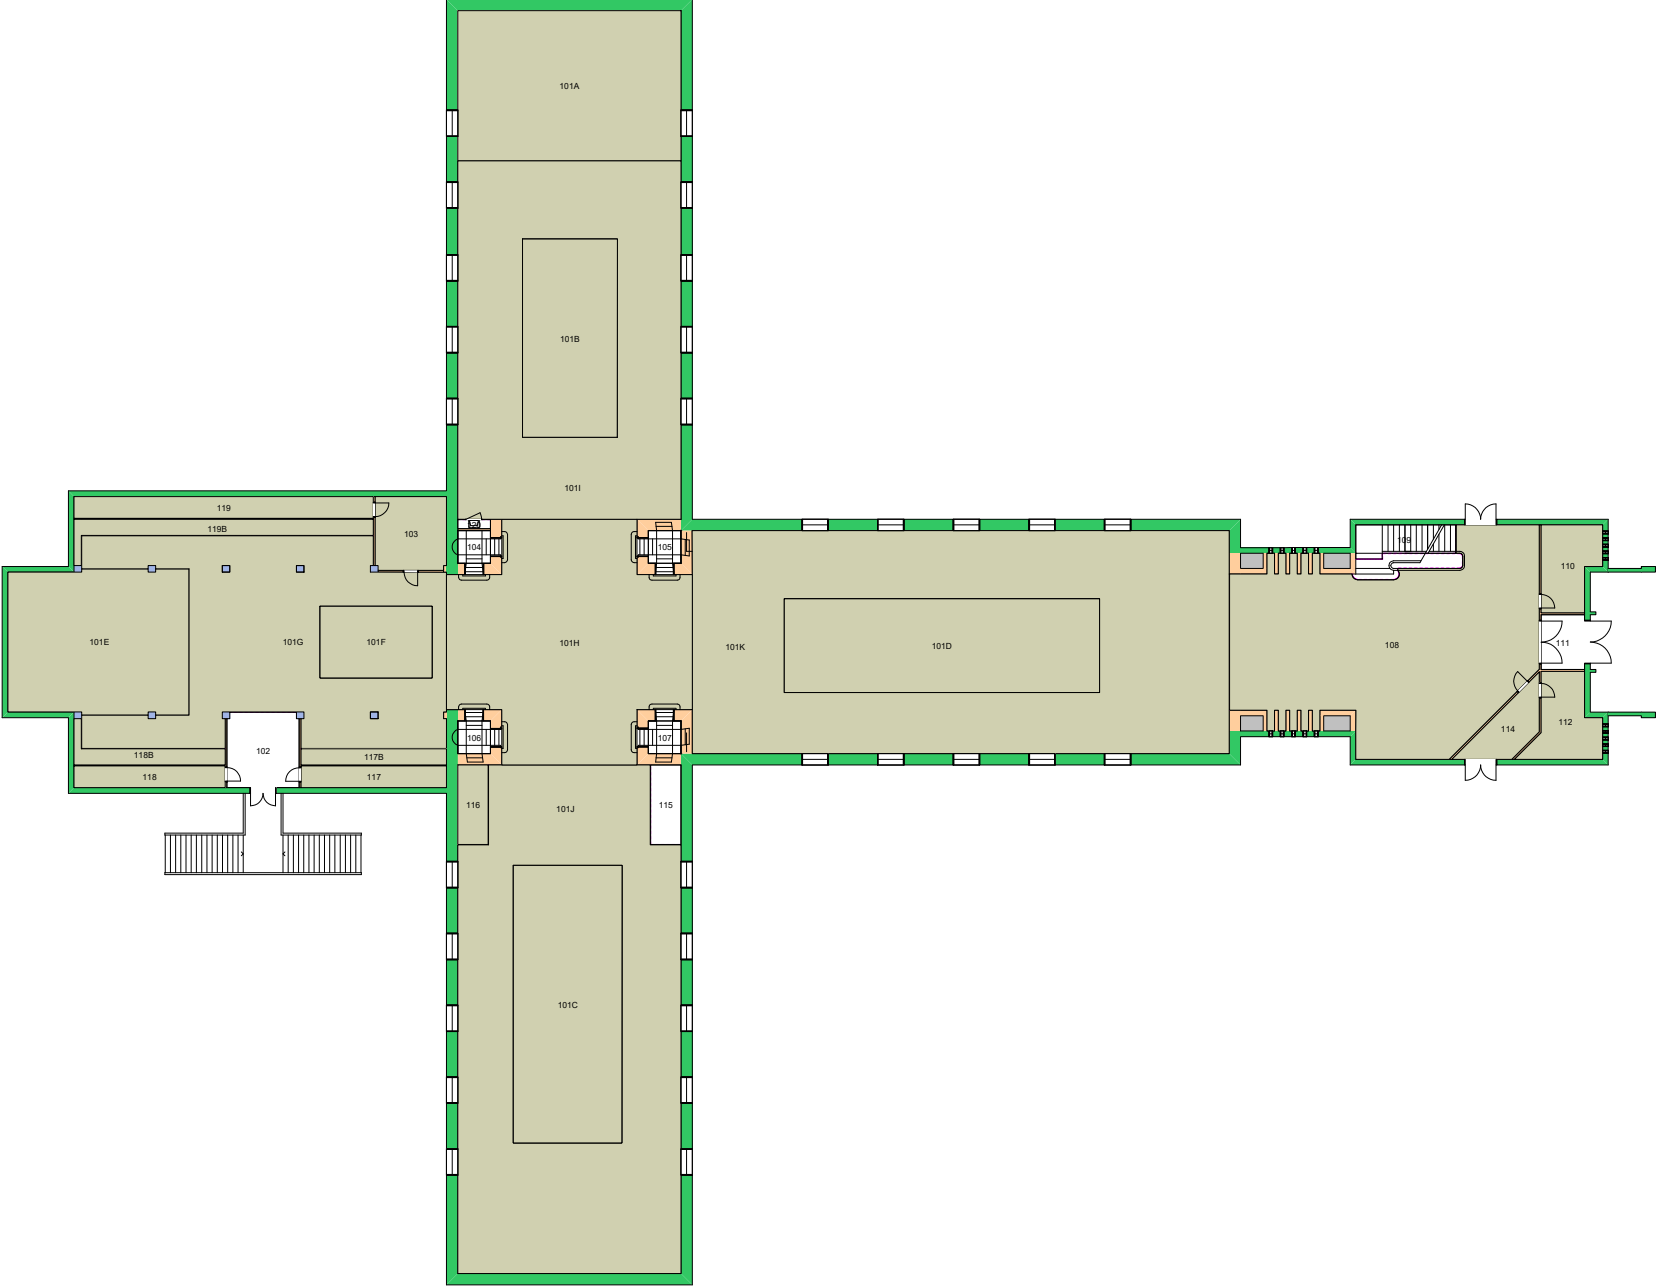


Forvaltningstegning
Ved ombygging el. må alle mål kontrolleres på stedet




Space Manager Pythagoras AB Lisensen tilhører Universitetet i Oslo

UiO : **Universitetet i Oslo**
 Sentrum
 SE09
 Vikingskipshuset
 Etasje: 01
 Mål: 1:400 (A4 format)
 Dato: 11.05.20

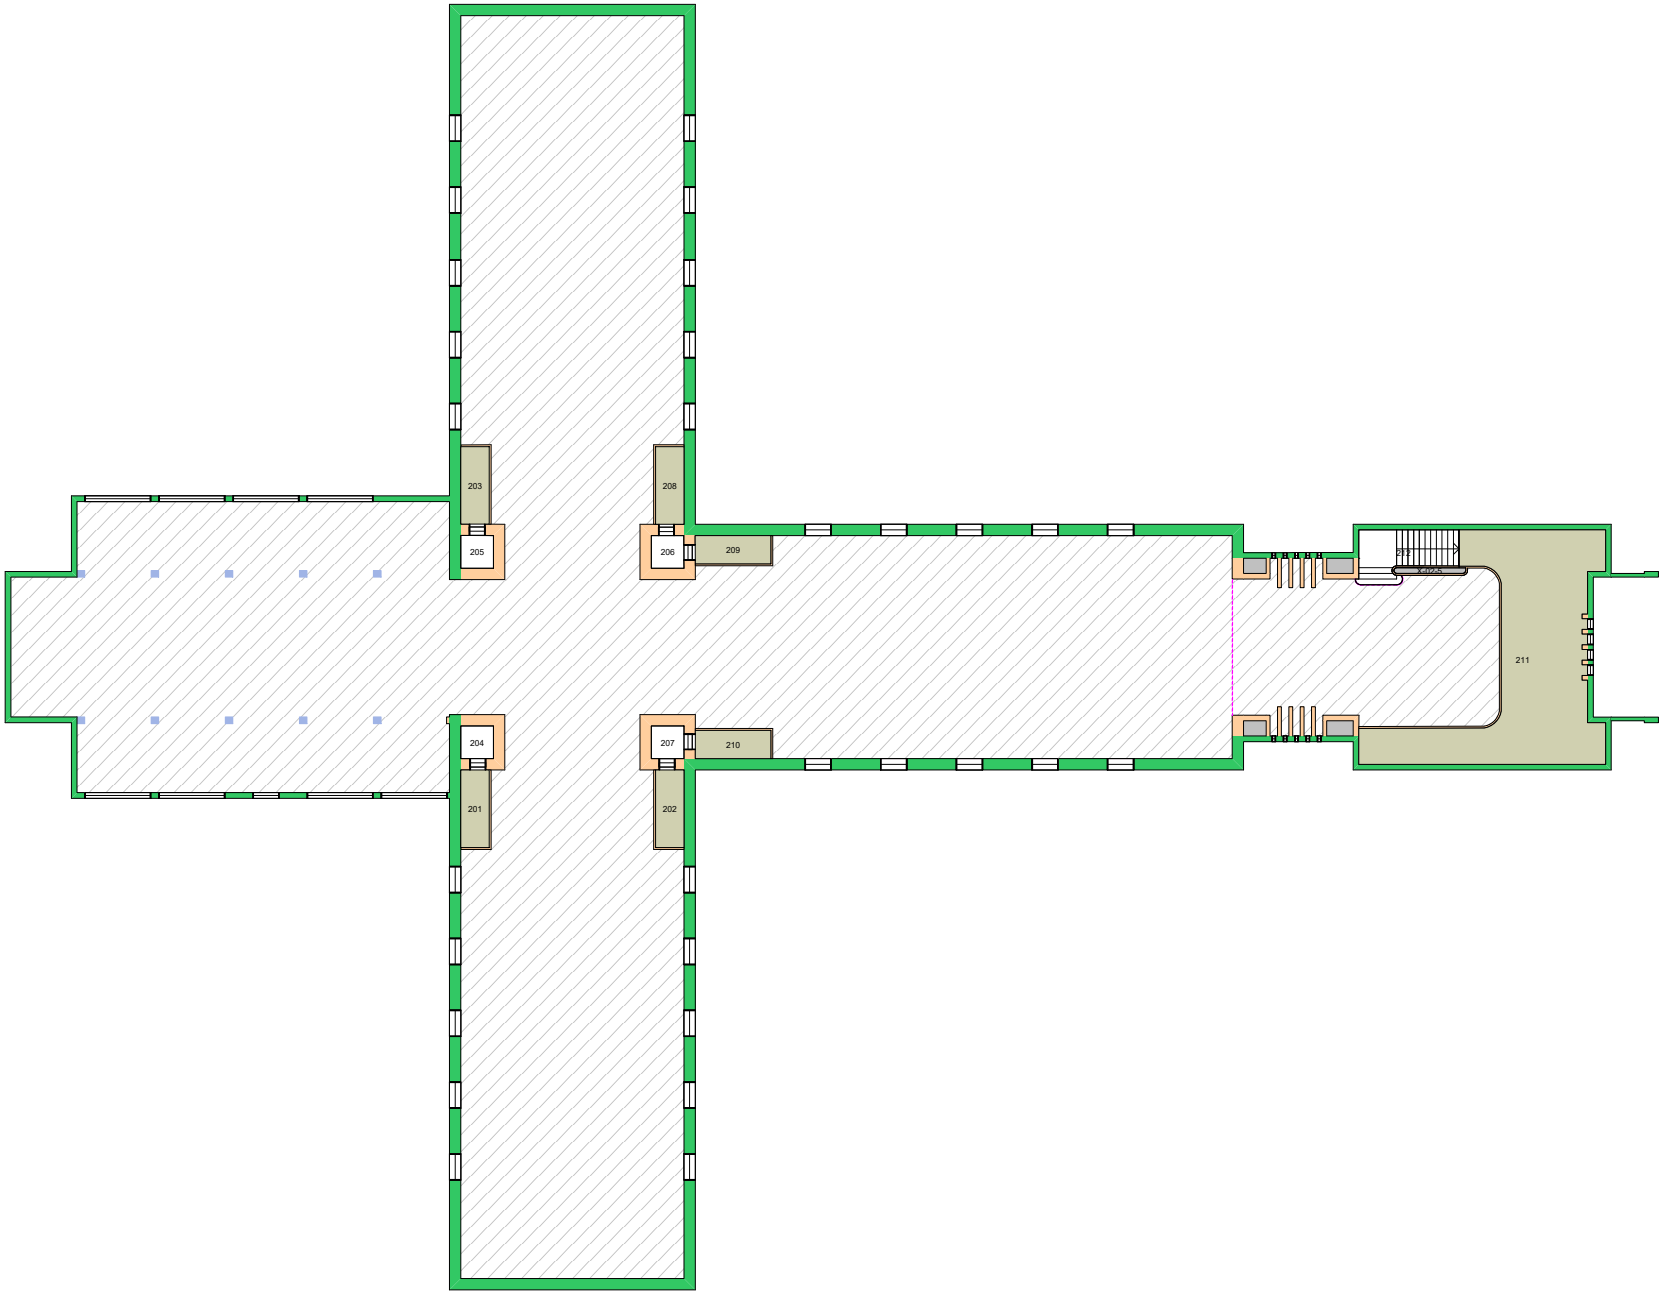


Forvaltningstegning
 Ved ombygging el. må alle mål kontrolleres på stedet




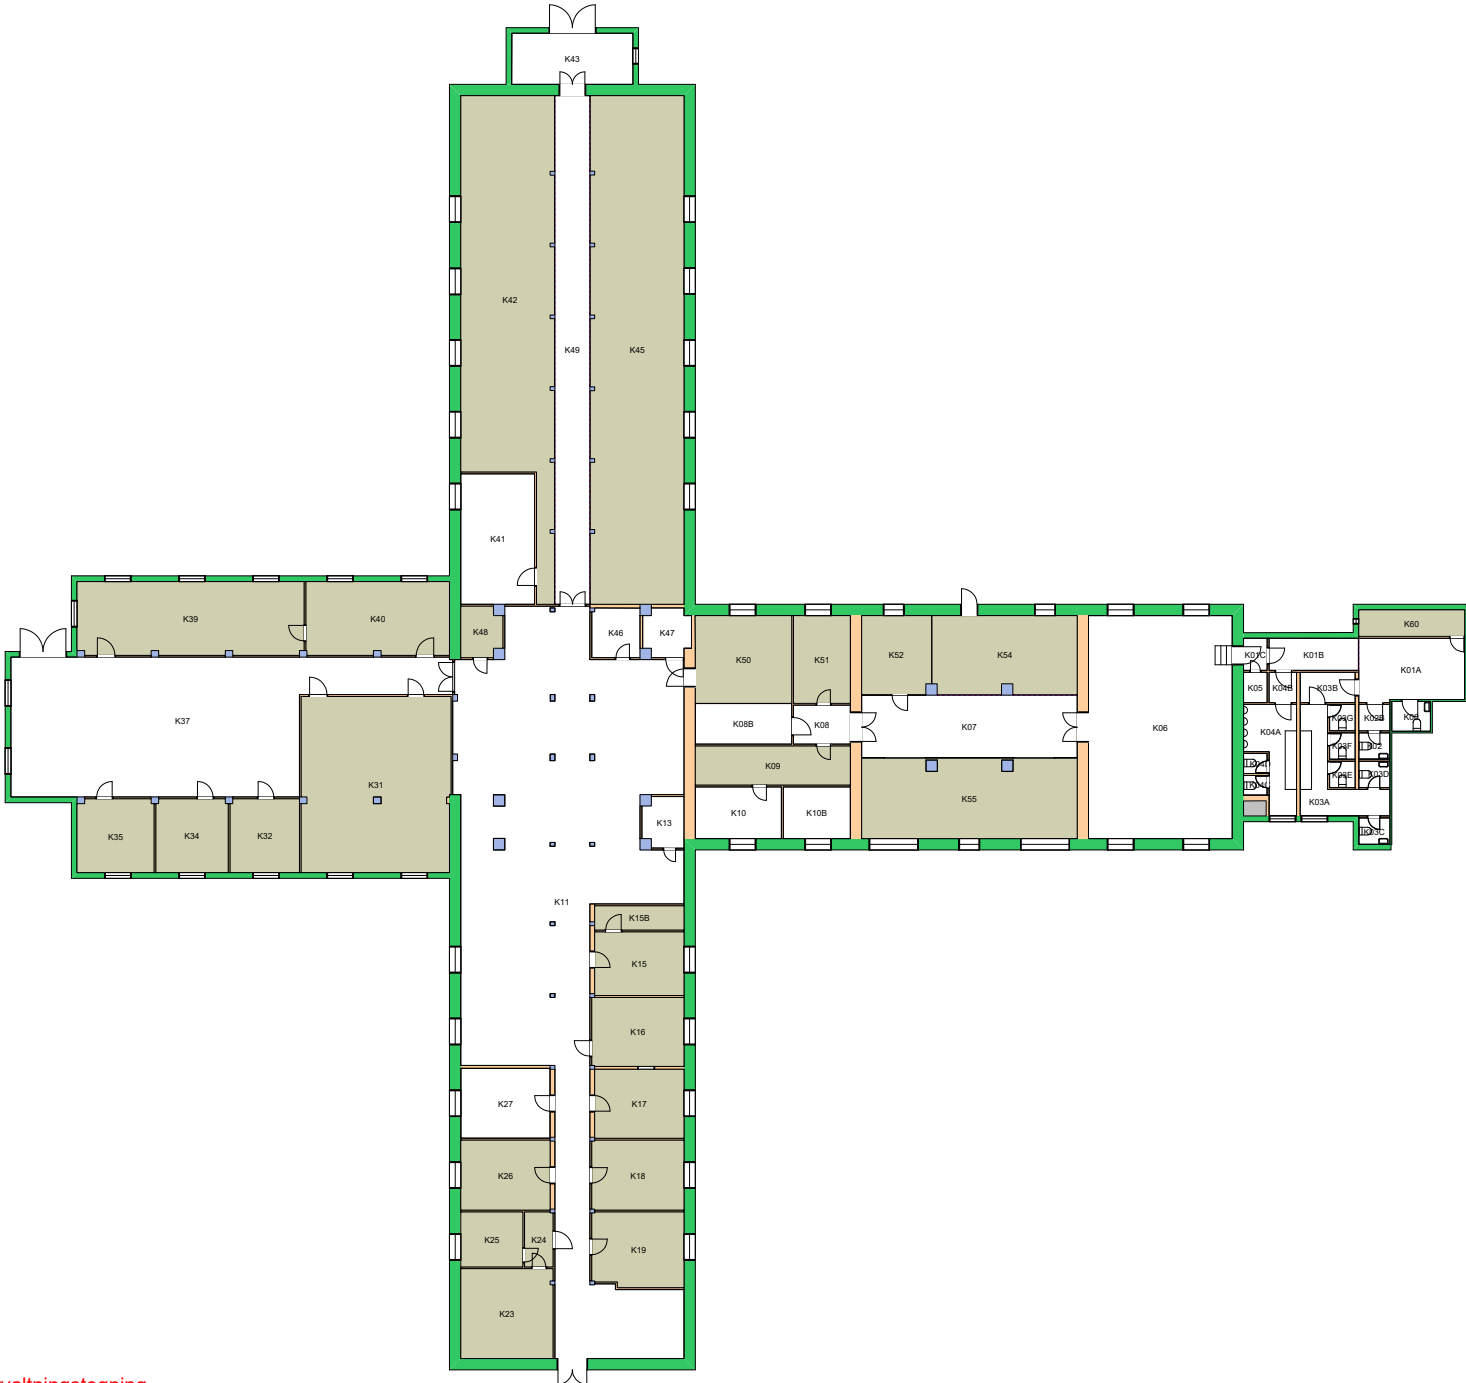


Forvaltningstegning
Ved ombygging el. må alle mål kontrolleres på stedet

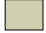

270000 Kulturhistorisk museum 

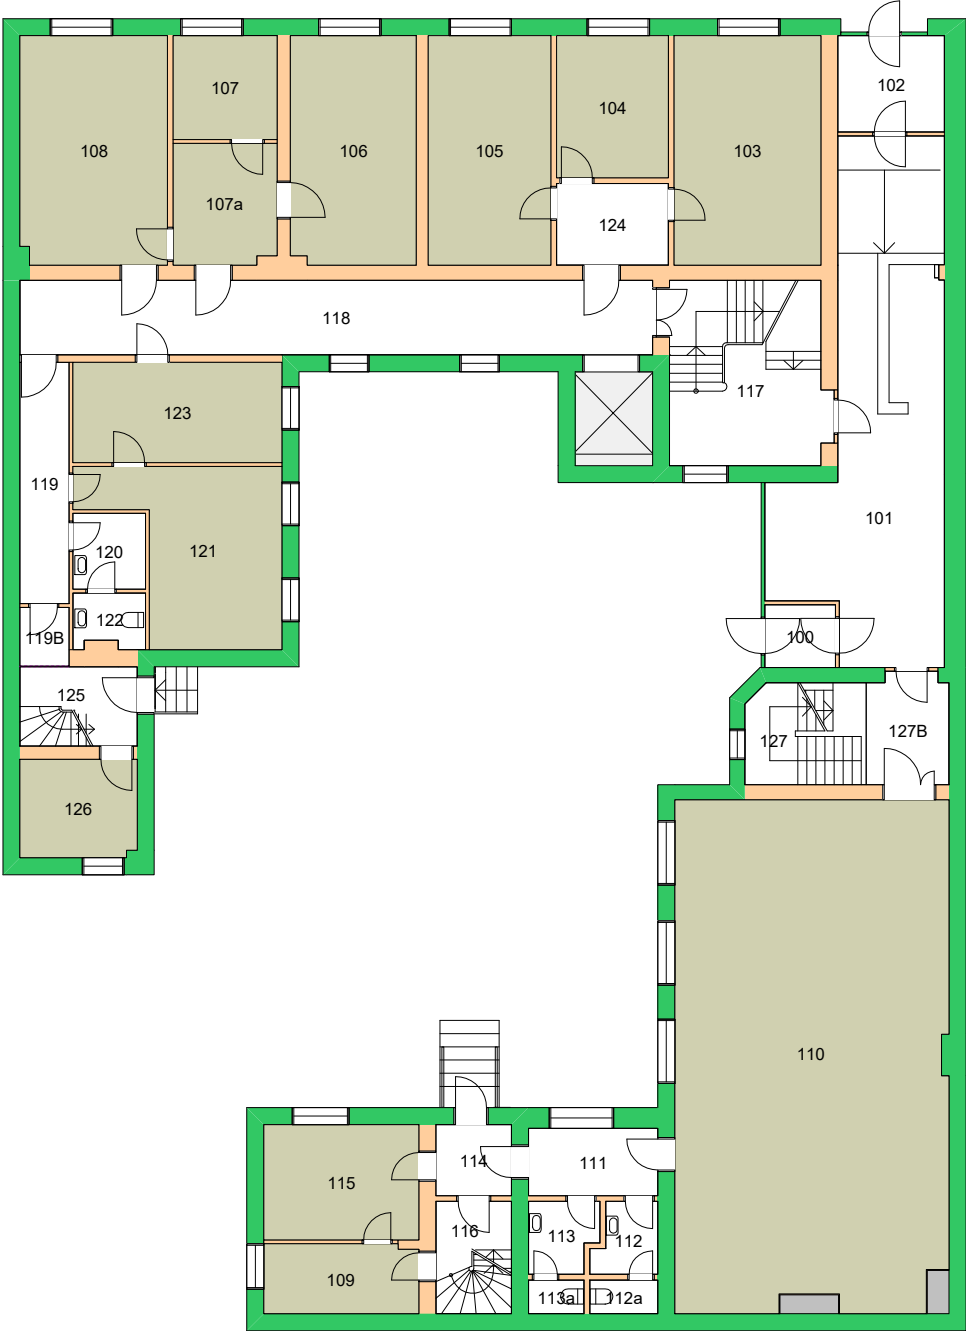


Forvaltningstegning
Ved ombygging el. må alle mål kontrolleres på stedet

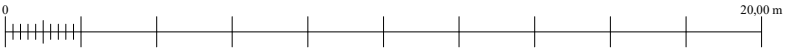


UiO : **Universitetet i Oslo**
 Sentrum
 SE11
 St. Olavsgt. 29
 Etasje: 01
 Mål: 1:200 (A4 format)
 Dato: 11.05.20

270000 Kulturhistorisk museum 

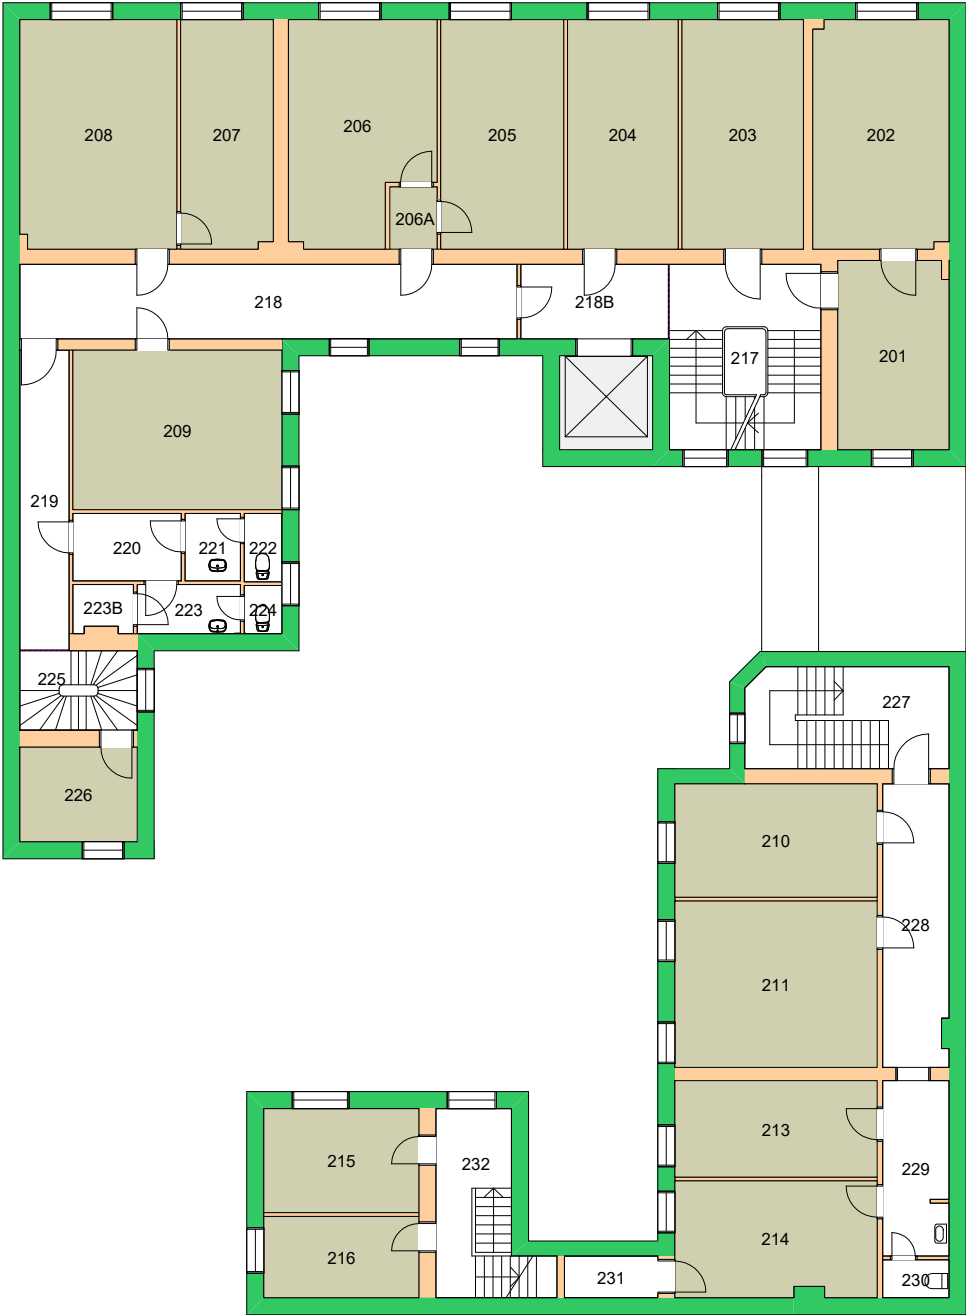


Forvaltningstegning
Ved ombygging el. må alle mål kontrolleres på stedet

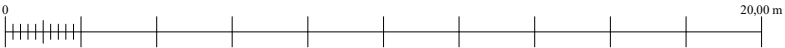


UiO : Universitetet i Oslo
 Sentrum
 SE11
 St. Olavsgt. 29
 Etasje: 02
 Mål: 1:200 (A4 format)
 Dato: 11.05.20

270000 Kulturhistorisk museum

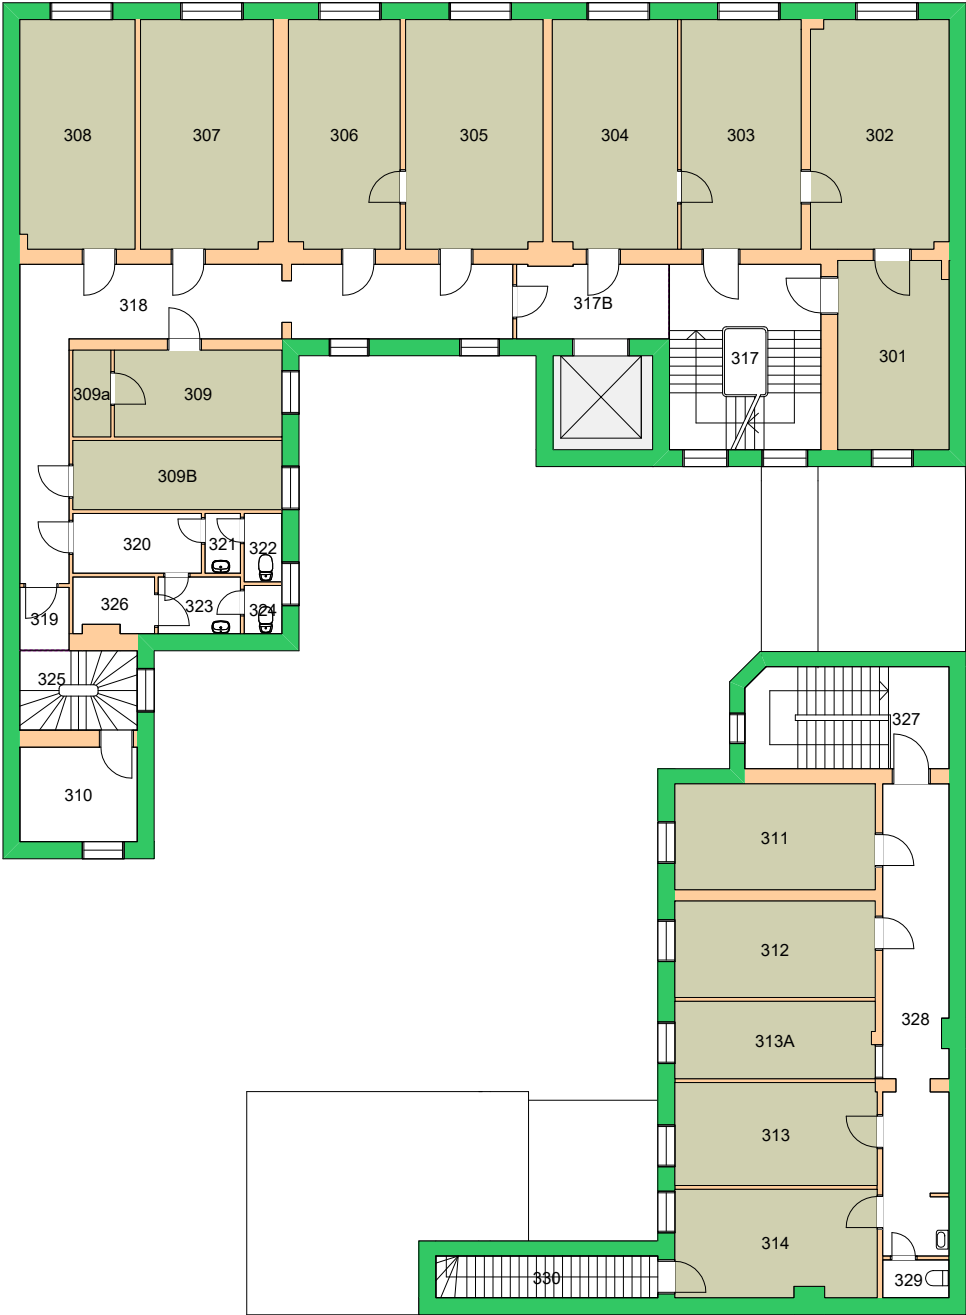


Forvaltningstegning
Ved ombygging el. må alle mål kontrolleres på stedet

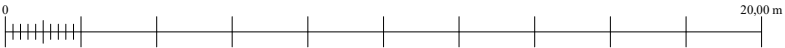


UiO : **Universitetet i Oslo**
 Sentrum
 SE11
 St. Olavsgt. 29
 Etasje: 03
 Mål: 1:200 (A4 format)
 Dato: 11.05.20


270000 Kulturhistorisk museum 

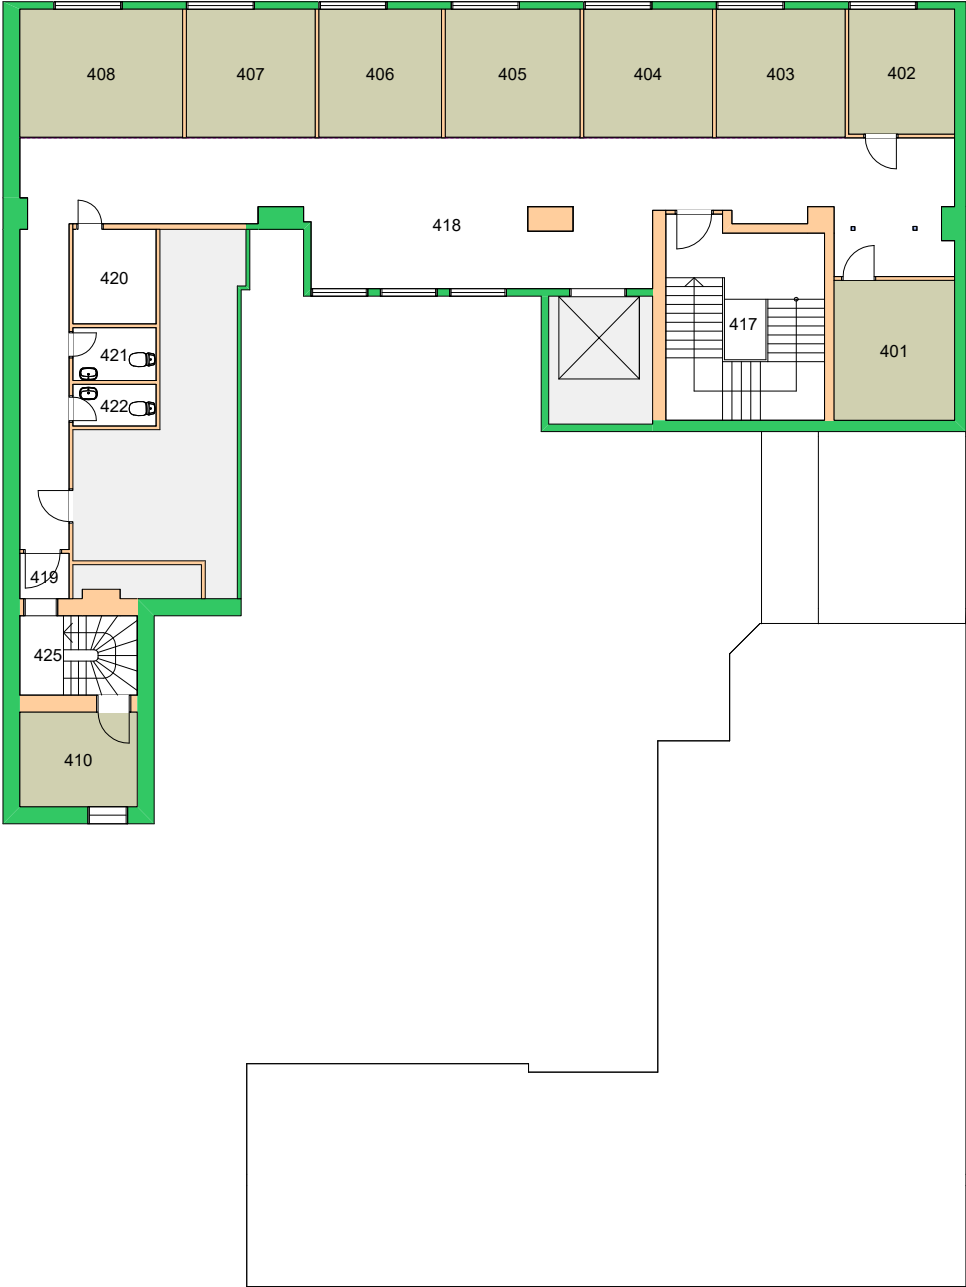


Forvaltningstegning
Ved ombygging el. må alle mål kontrolleres på stedet

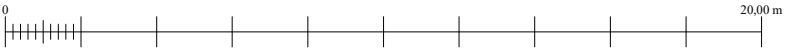


UiO : **Universitetet i Oslo**
 Sentrum
 SE11
 St. Olavsgt. 29
 Etasje: 04
 Mål: 1:200 (A4 format)
 Dato: 11.05.20

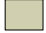
270000 Kulturhistorisk museum 

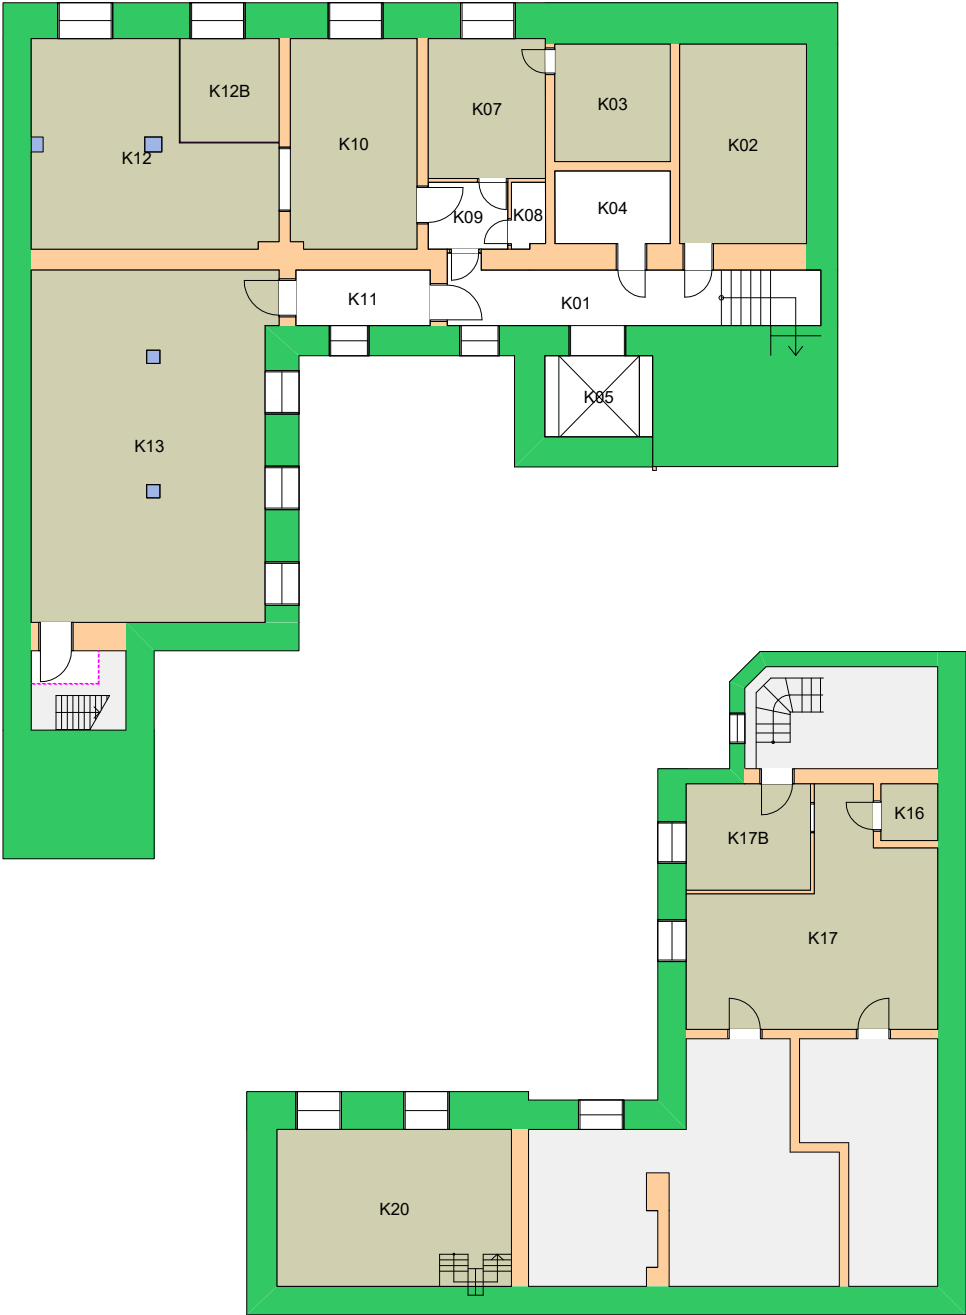


Forvaltningstegning
Ved ombygging el. må alle mål kontrolleres på stedet

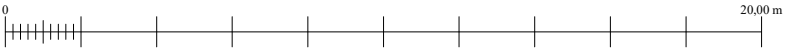


UiO : **Universitetet i Oslo**
 Sentrum
 SE11
 St. Olavsgt. 29
 Etasje: KJ
 Mål: 1:200 (A4 format)
 Dato: 11.05.20

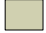
270000 Kulturhistorisk museum 

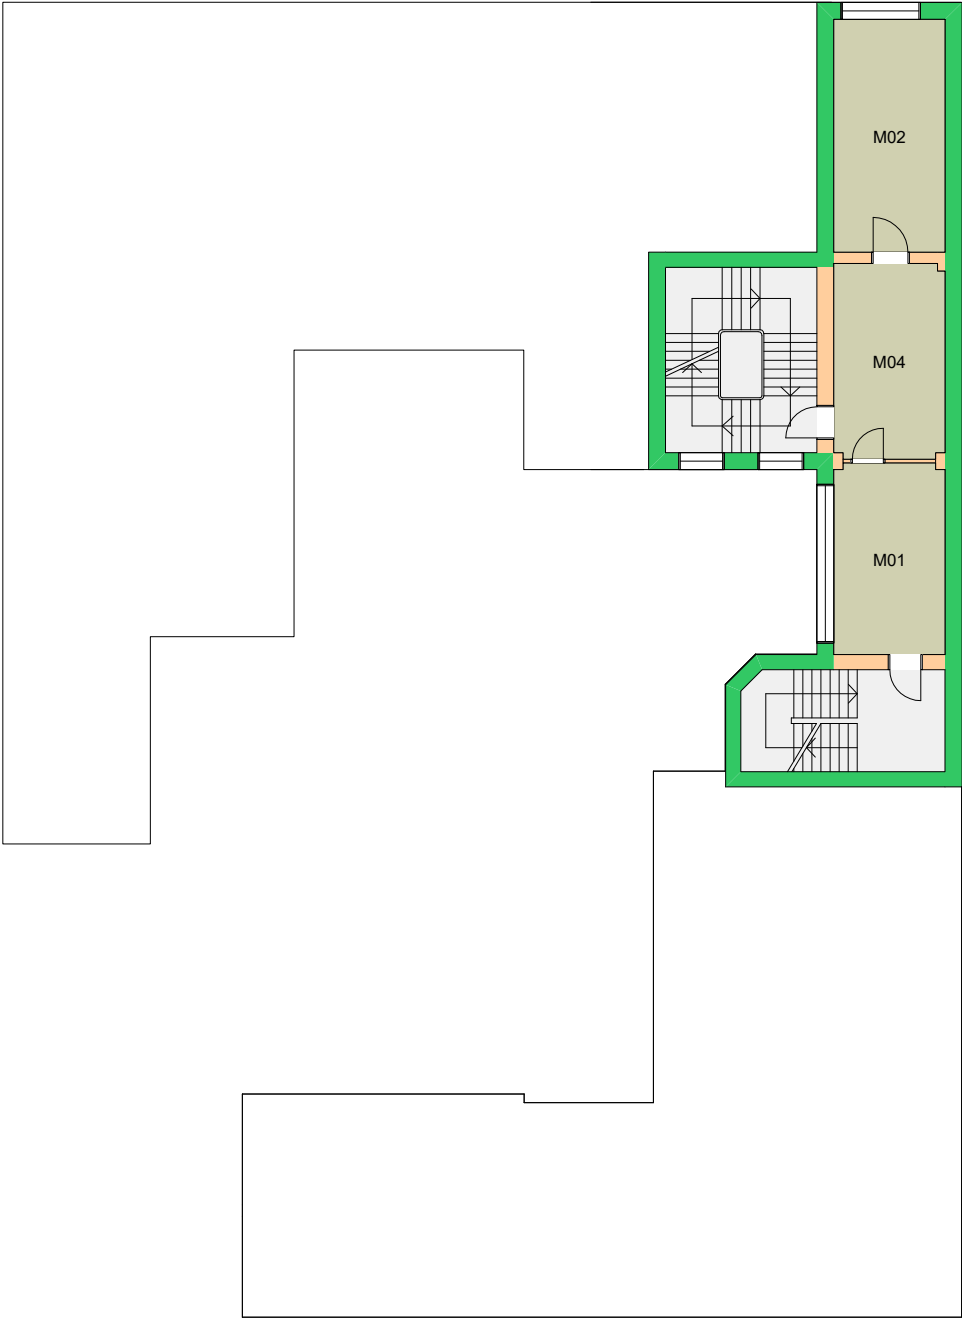


Forvaltningstegning
Ved ombygging el. må alle mål kontrolleres på stedet

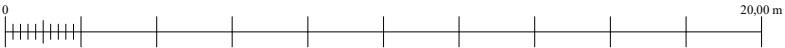


UiO : **Universitetet i Oslo**
 Sentrum
 SE11
 St. Olavsgt. 29
 Etasje: M
 Mål: 1:200 (A4 format)
 Dato: 11.05.20

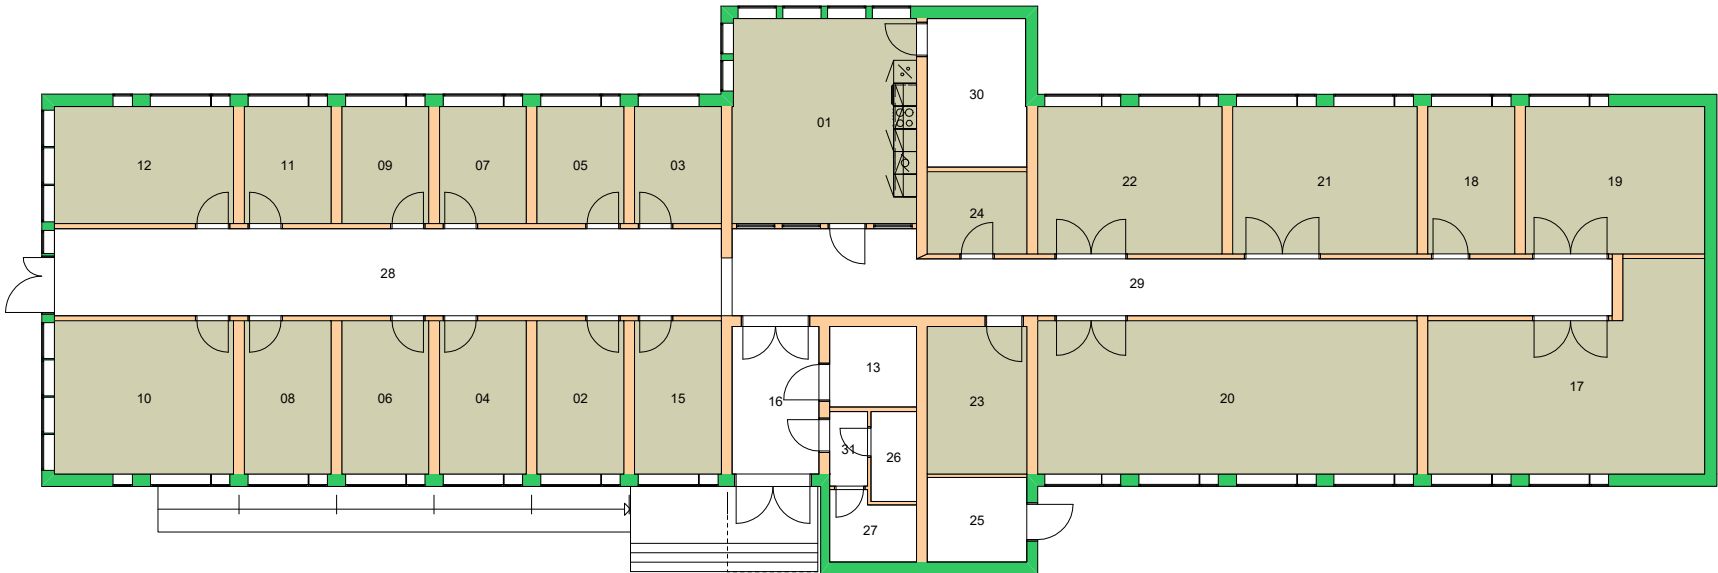

Forvaltningstegning
 Ved ombygging el. må alle mål kontrolleres på stedet

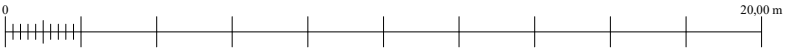

UiO : **Universitetet i Oslo**
 Sentrum
 SE26
 Paviljong-Saving Oseberg
 Etasje: 01
 Mål: 1:200 (A4 format)
 Dato: 11.05.20

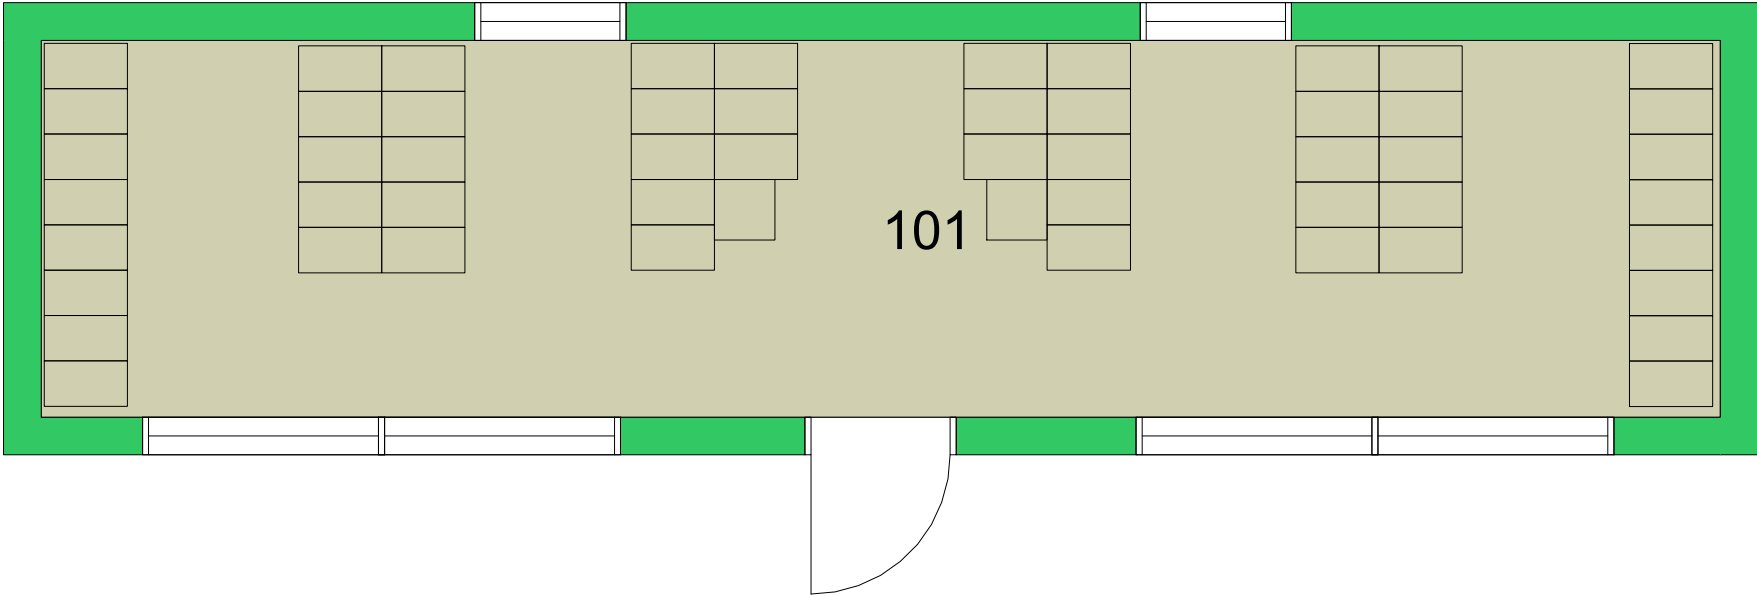

Forvaltningstegning
Ved ombygging el. må alle mål kontrolleres på stedet

