



Forvaltningstegning  
 Ved ombygging el. må alle mål kontrolleres på stedet



UiO : Universitetet i Oslo  
 Andre Oslo  
 AN24  
 Kabelgata 32-40  
 Etasje: 01  
 Mål: 1:550 (A4 format)  
 Dato: 16.05.23




Forvaltningstegning  
Ved ombygging el. må alle mål kontrolleres på stedet



Space Manager Pythagoras AB

UiO : Universitetet i Oslo  
 Andre Oslo  
 AN24  
 Kabelgata 32-40  
 Etasje: 02  
 Mål: 1:550 (A4 format)  
 Dato: 16.05.23

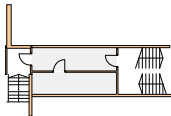


Forvaltningstegning  
Ved ombygging el. må alle mål kontrolleres på stedet



Space Manager Pythagoras AB

UiO : Universitetet i Oslo  
Andre Oslo  
AN24  
Kabelgata 32-40  
Etasje: UE  
Mål: 1:550 (A4 format)  
Dato: 16.05.23

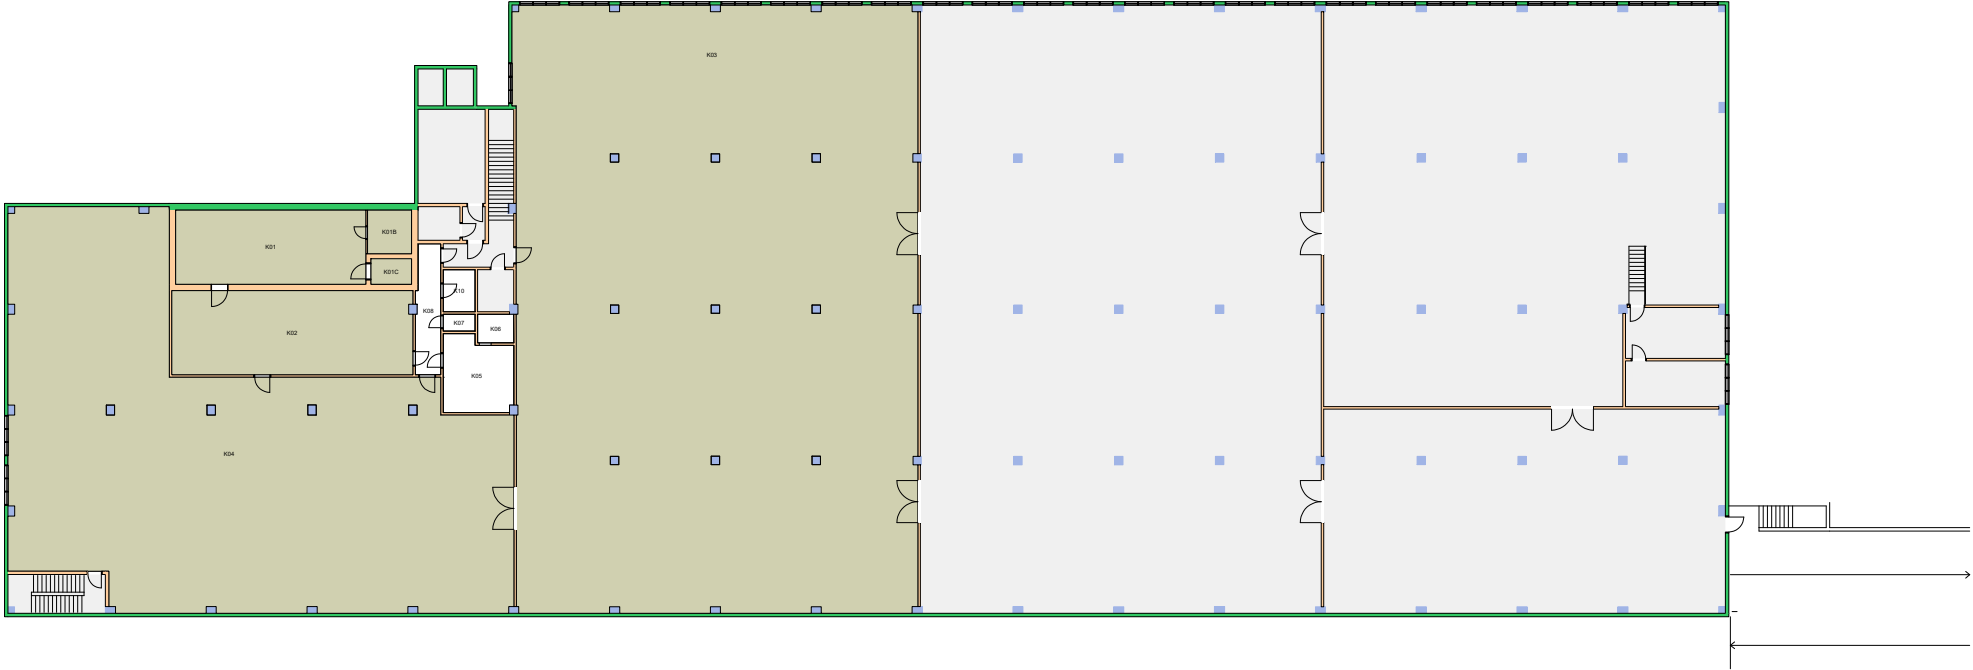


Forvaltningstegning  
Ved ombygging el. må alle mål kontrolleres på stedet




Space Manager Pythagoras AB

UiO : Universitetet i Oslo  
Andre Oslo  
AN38  
Brobekkveien 100E  
Etasje: UE  
Mål: 1:450 (A4 format)  
Dato: 16.05.23

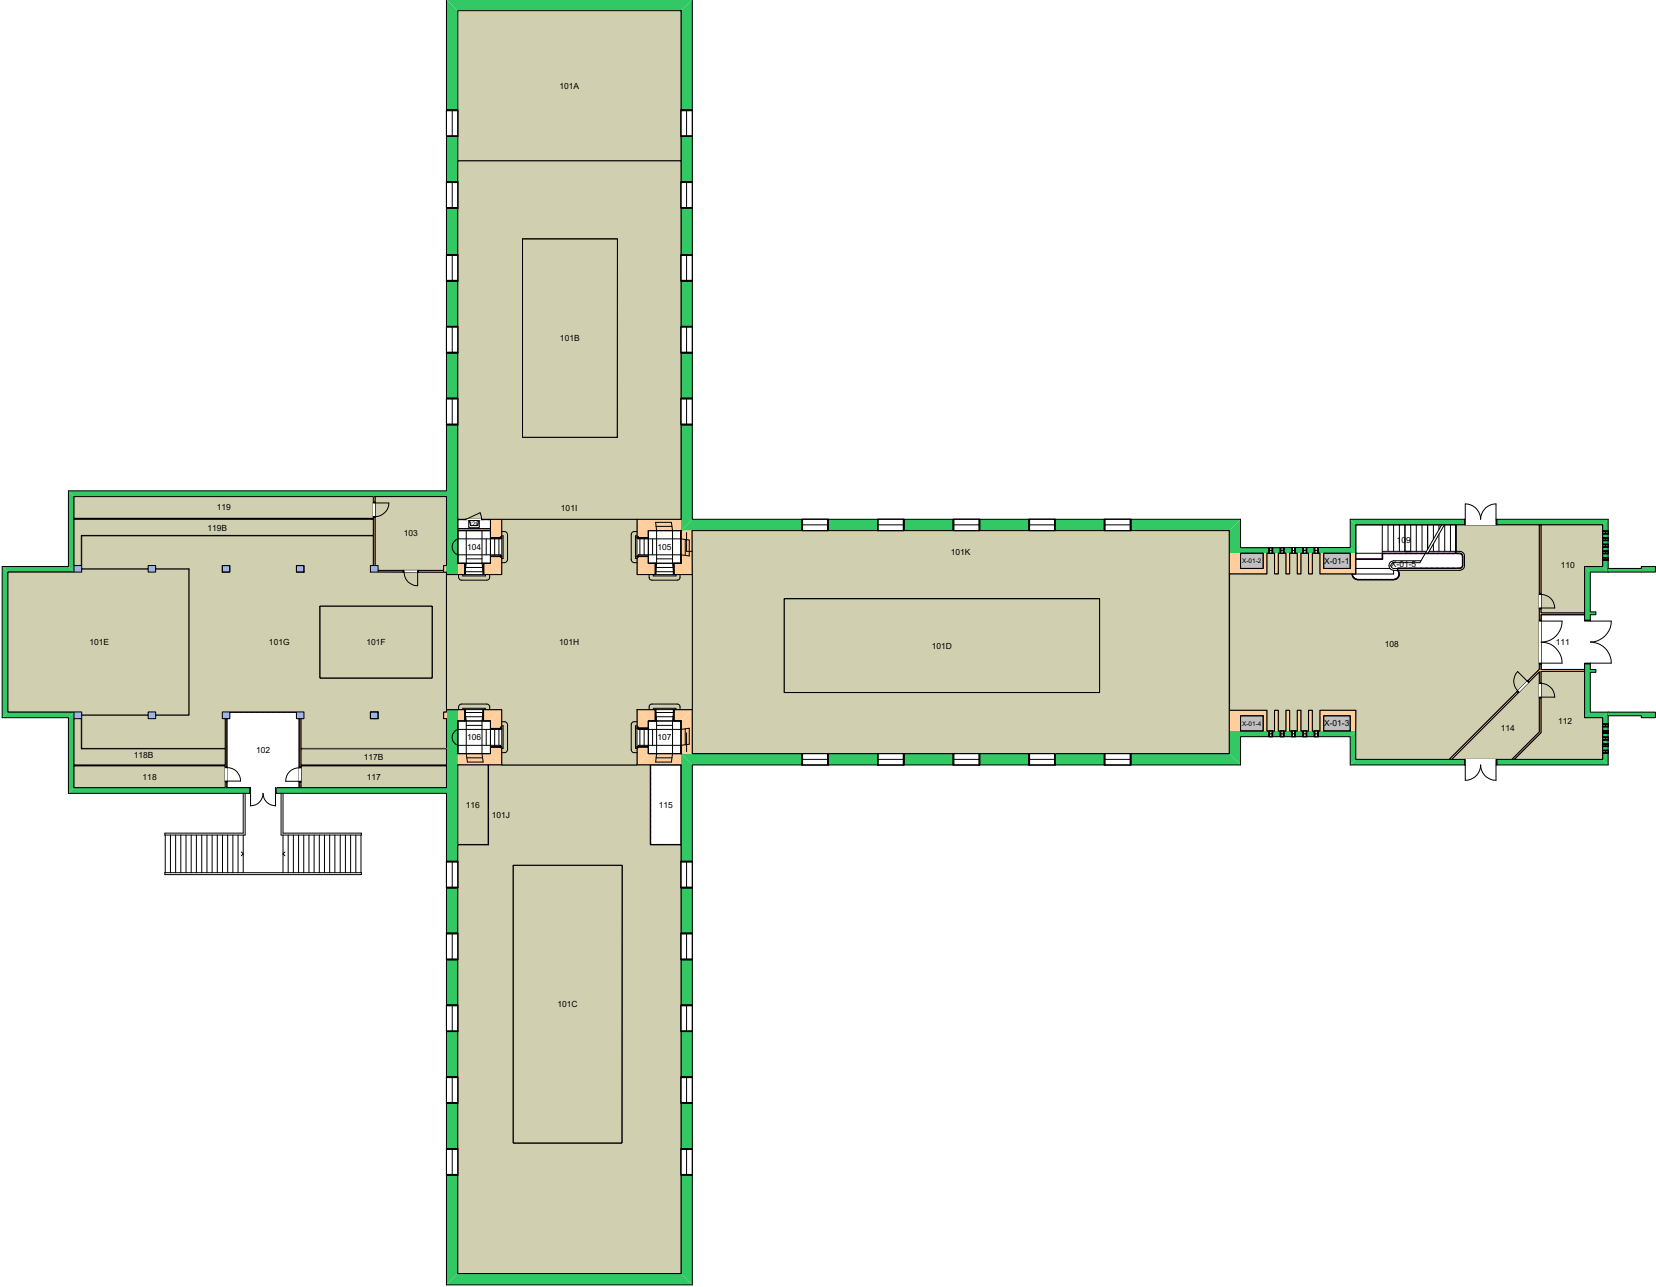


Forvaltningstegning  
Ved ombygging el. må alle mål kontrolleres på stedet



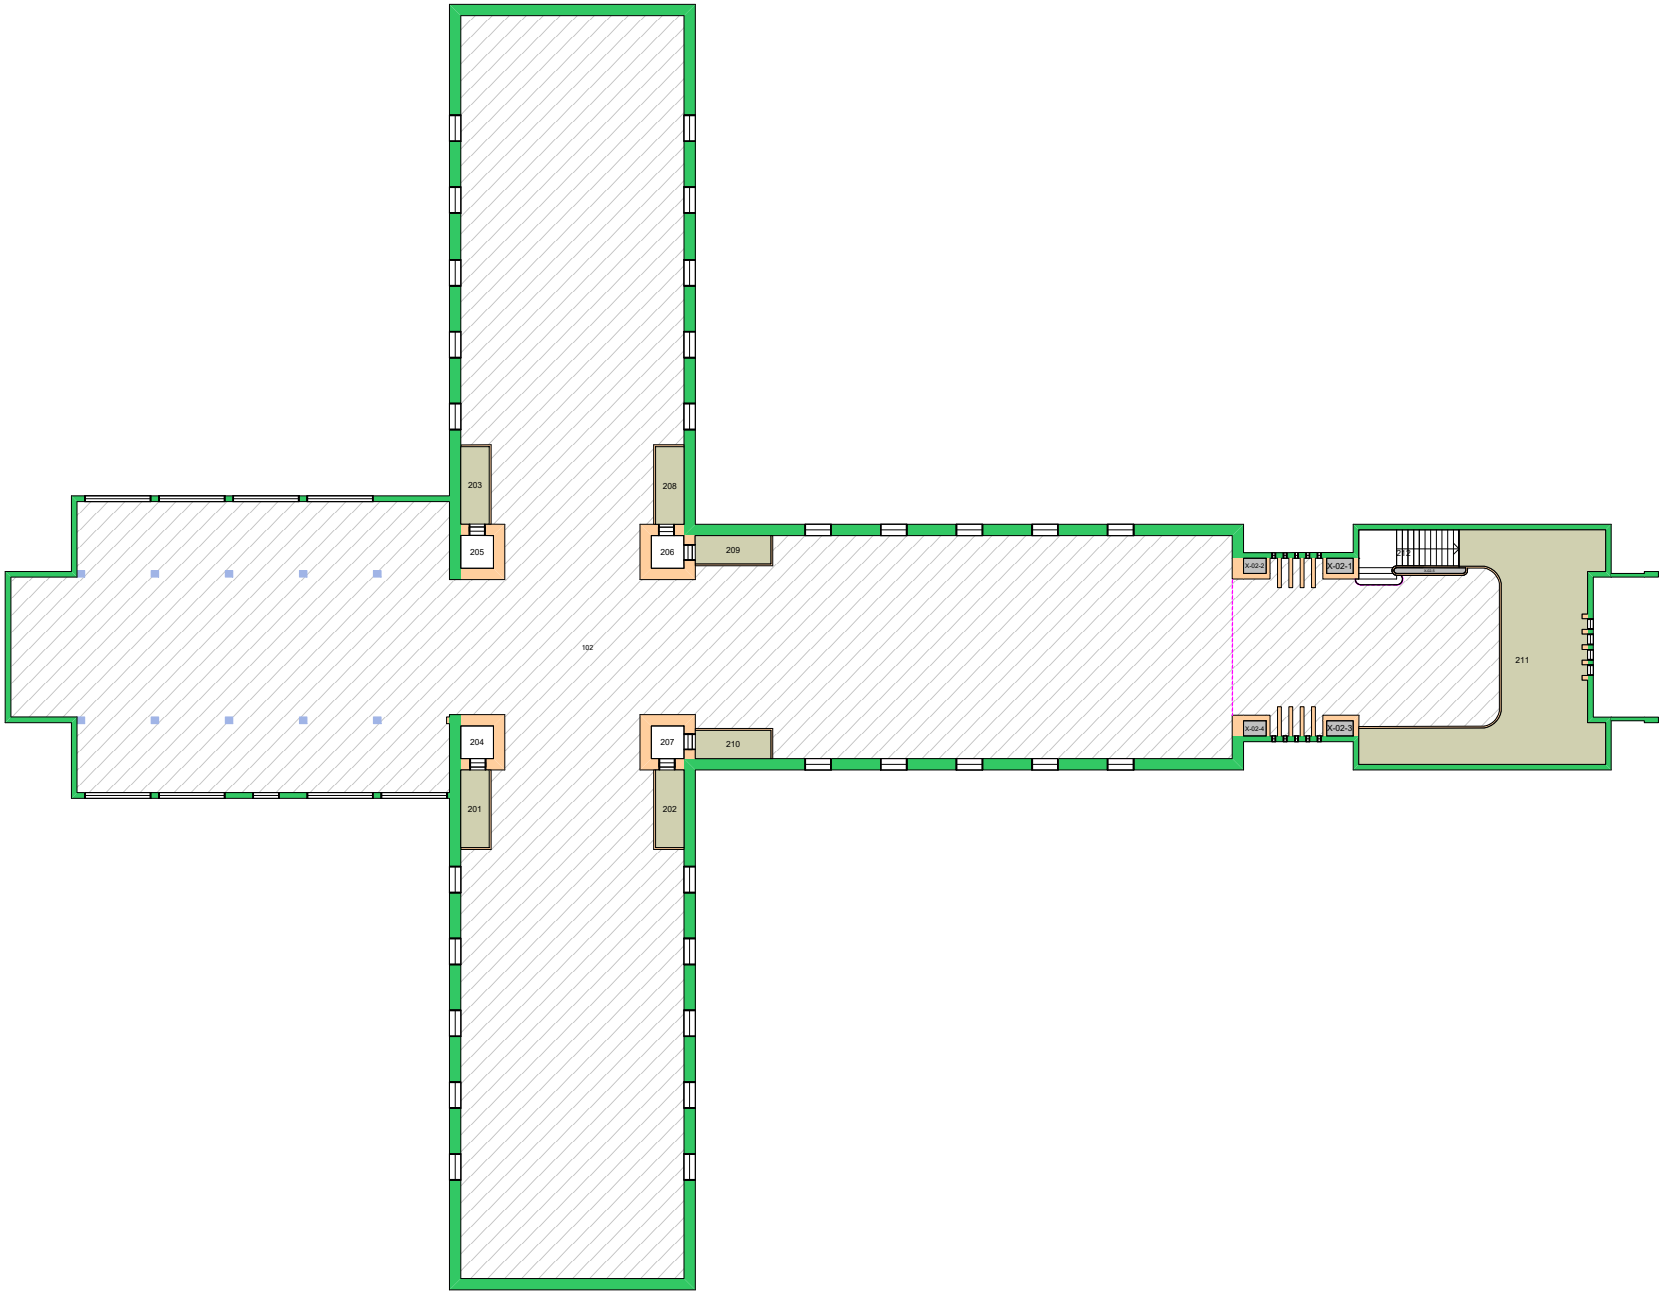

Forvaltningstegning  
 Ved ombygging el. må alle mål kontrolleres på stedet




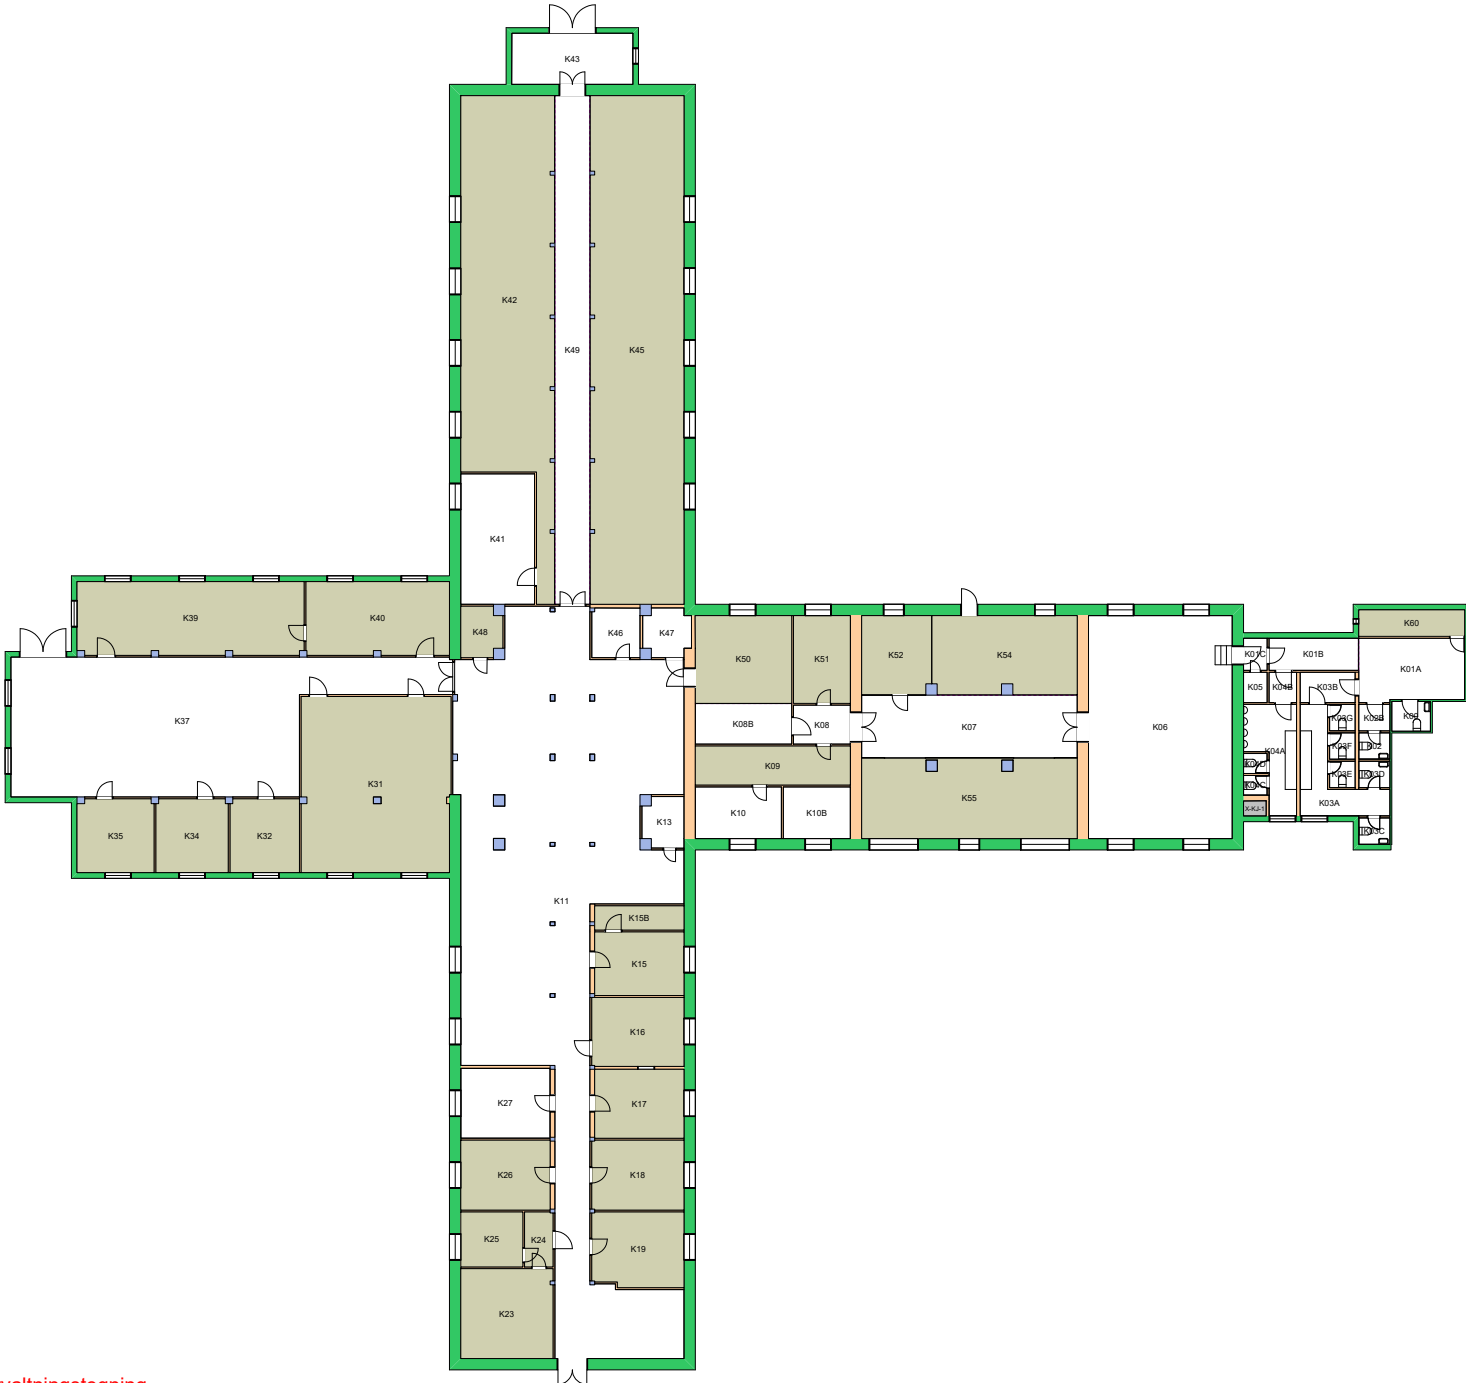

Forvaltningstegning  
 Ved ombygging el. må alle mål kontrolleres på stedet




UiO : Universitetet i Oslo  
 Andre Oslo  
 SE09  
 Vikingskipshuset  
 Etasje: KJ  
 Mål: 1:400 (A4 format)  
 Dato: 16.05.23

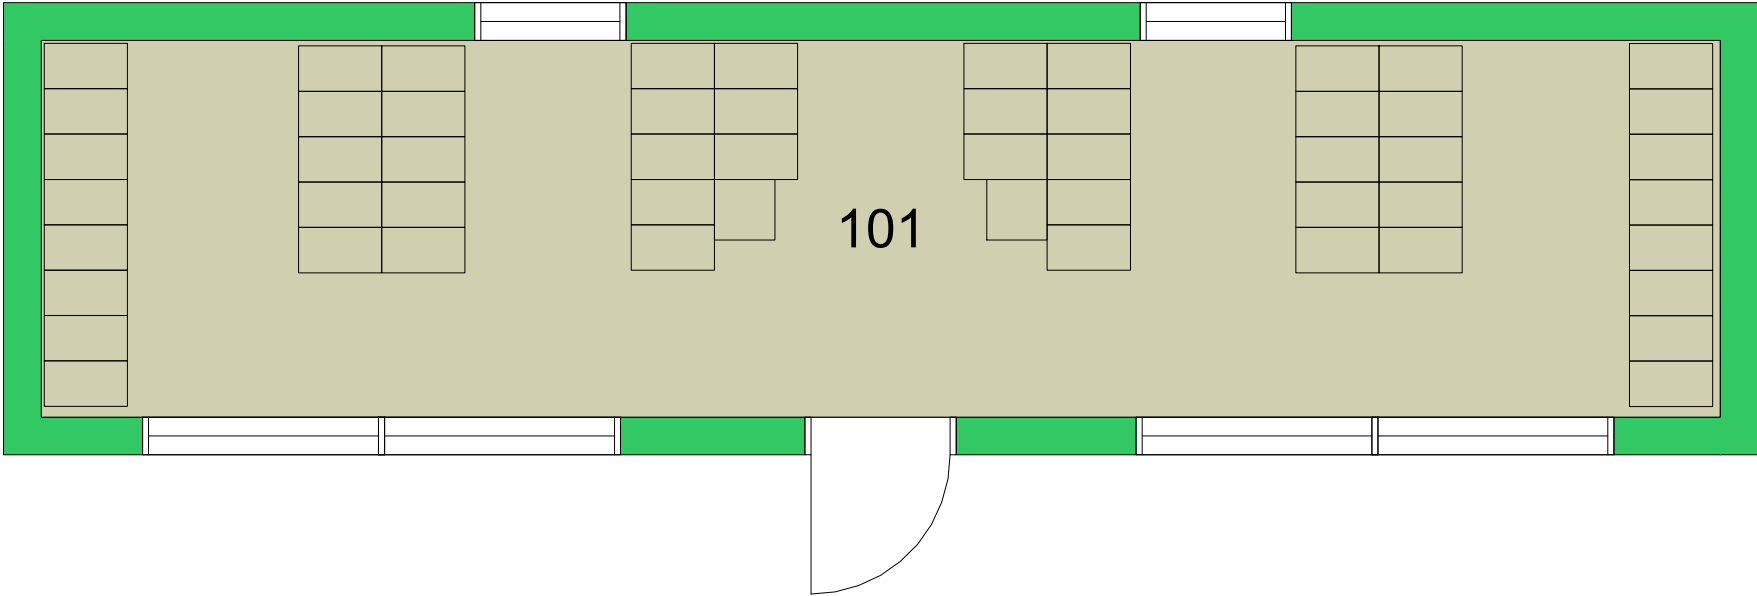

Forvaltningstegning  
Ved ombygging el. må alle mål kontrolleres på stedet






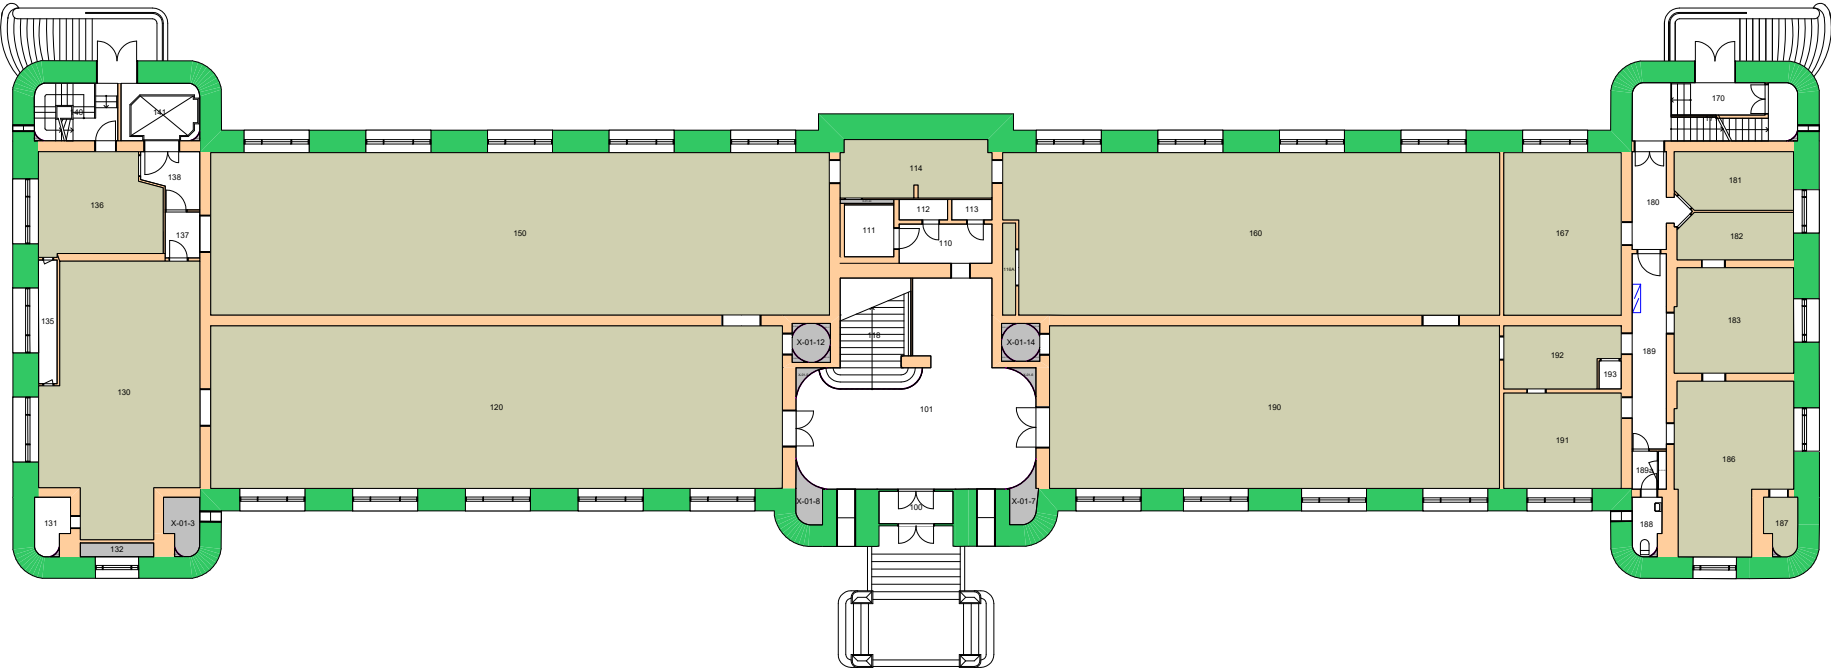

Forvaltningstegning  
Ved ombygging el. må alle mål kontrolleres på stedet



UiO : **Universitetet i Oslo**  
 Sentrum  
 SE06  
 Historisk museum  
 Etasje: 01  
 Mål: 1:350 (A4 format)  
 Dato: 16.05.23

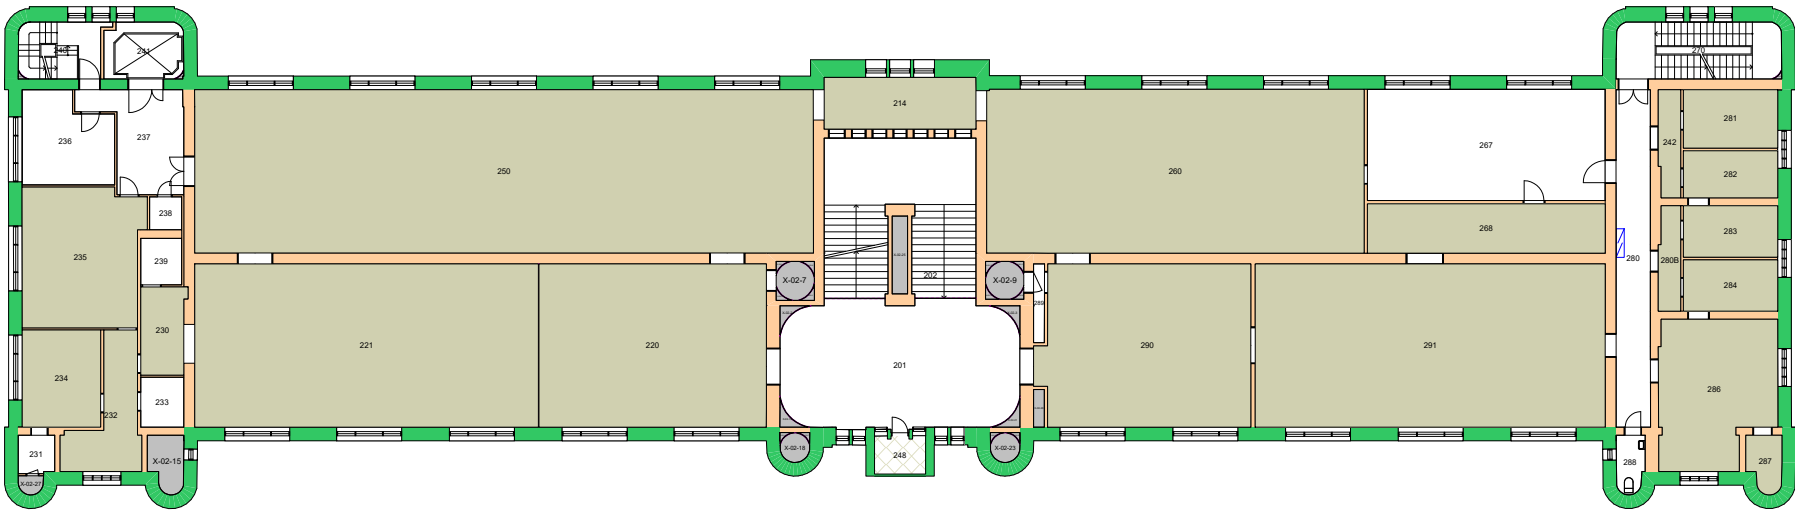


Forvaltningstegning  
 Ved ombygging el. må alle mål kontrolleres på stedet




Space Manager Pythagoras AB

UiO : Universitetet i Oslo  
 Sentrum  
 SE06  
 Historisk museum  
 Etasje: 02  
 Mål: 1:350 (A4 format)  
 Dato: 16.05.23

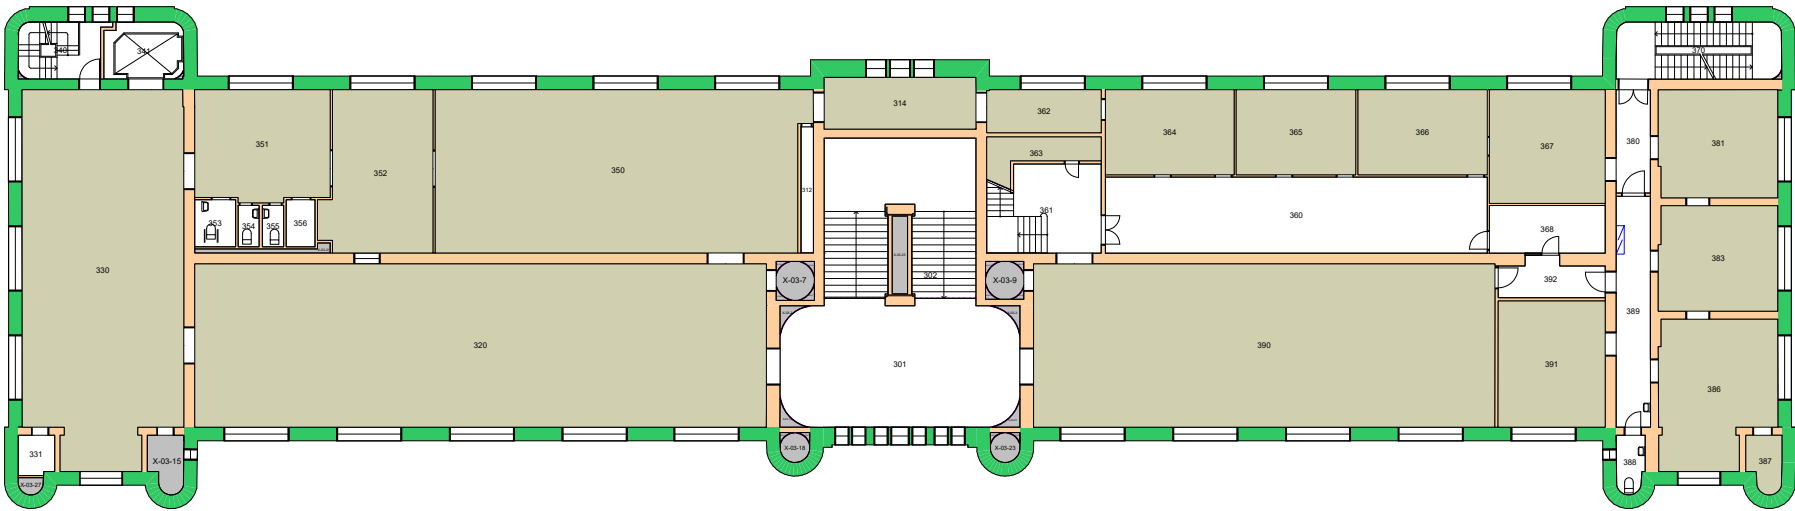

Forvaltningstegning  
Ved ombygging el. må alle mål kontrolleres på stedet



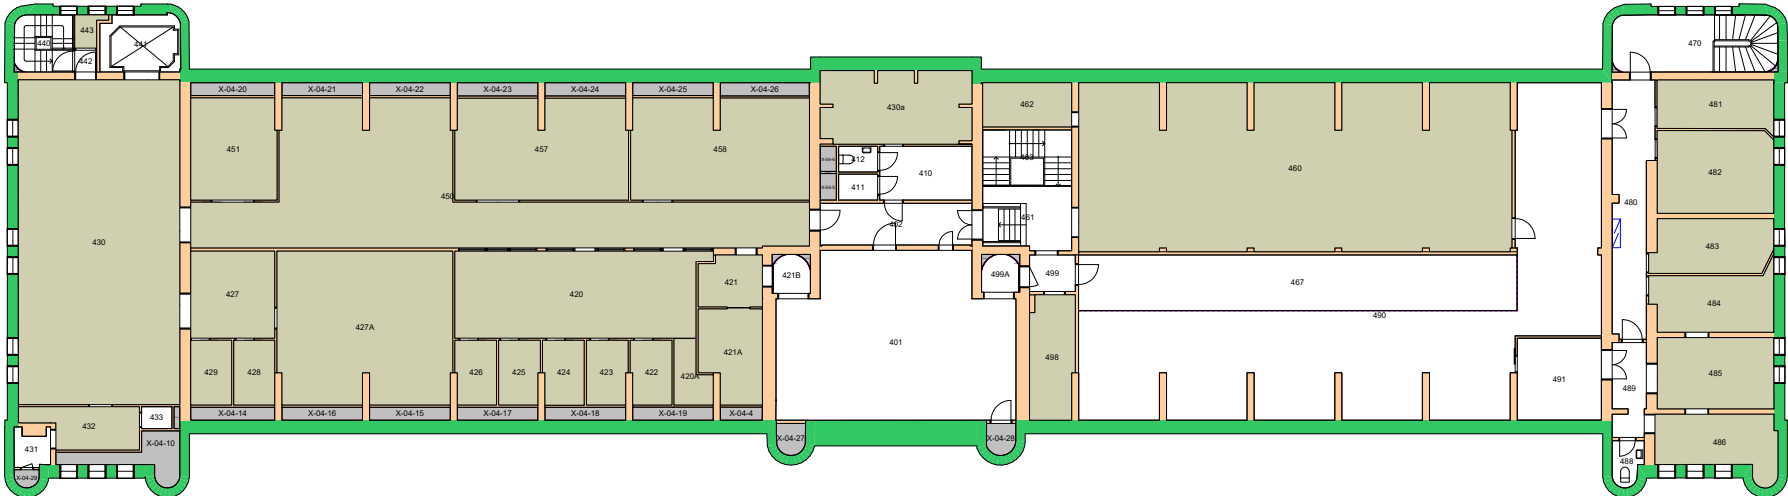


Forvaltningstegning  
Ved ombygging el. må alle mål kontrolleres på stedet



Space Manager Pythagoras AB

UiO : Universitetet i Oslo  
 Sentrum  
 SE06  
 Historisk museum  
 Etasje: 04  
 Mål: 1:350 (A4 format)  
 Dato: 16.05.23



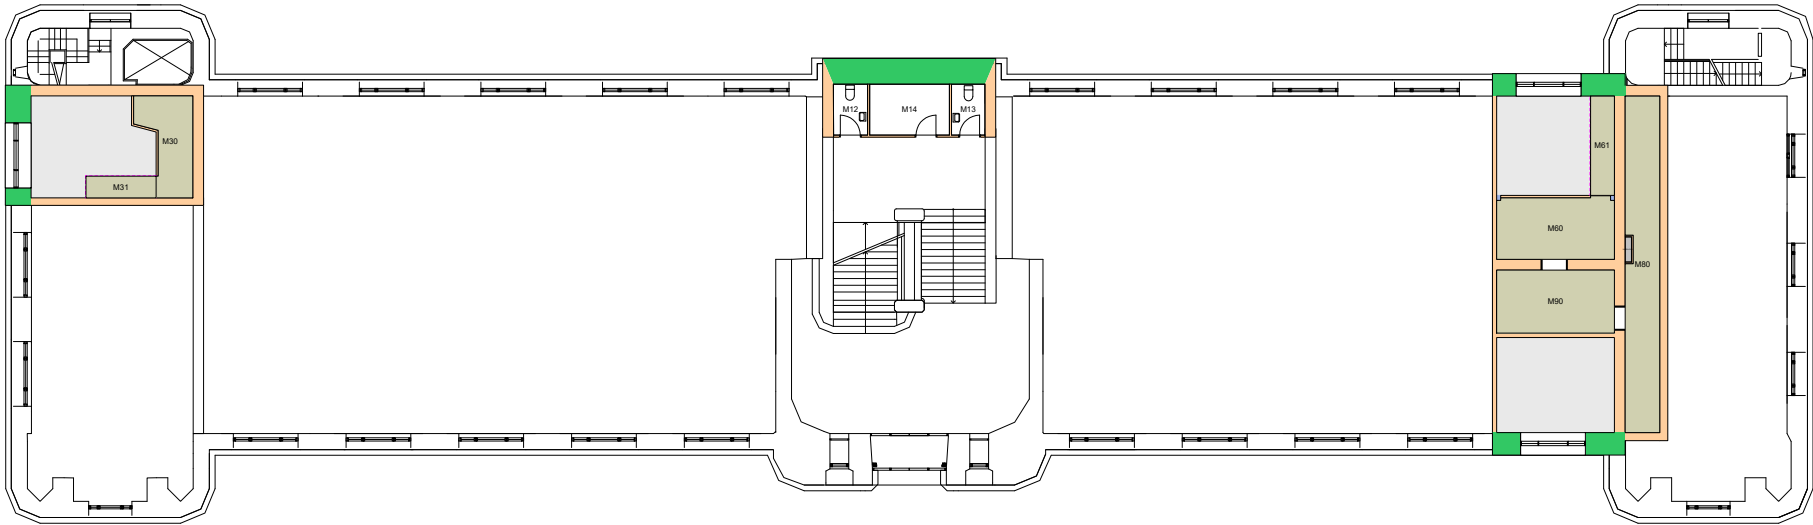

Forvaltningstegning  
Ved ombygging el. må alle mål kontrolleres på stedet



Space Manager Pythagoras AB

UiO : **Universitetet i Oslo**  
Sentrum  
SE06  
Historisk museum  
Etasje: MELLOM  
Mål: 1:350 (A4 format)  
Dato: 16.05.23




Forvaltningstegning  
 Ved ombygging el. må alle mål kontrolleres på stedet



Space Manager Pythagoras AB

UiO : Universitetet i Oslo  
 Sentrum  
 SE07  
 Frederiksgate 3  
 Etasje: 01  
 Mål: 1:250 (A4 format)  
 Dato: 16.05.23

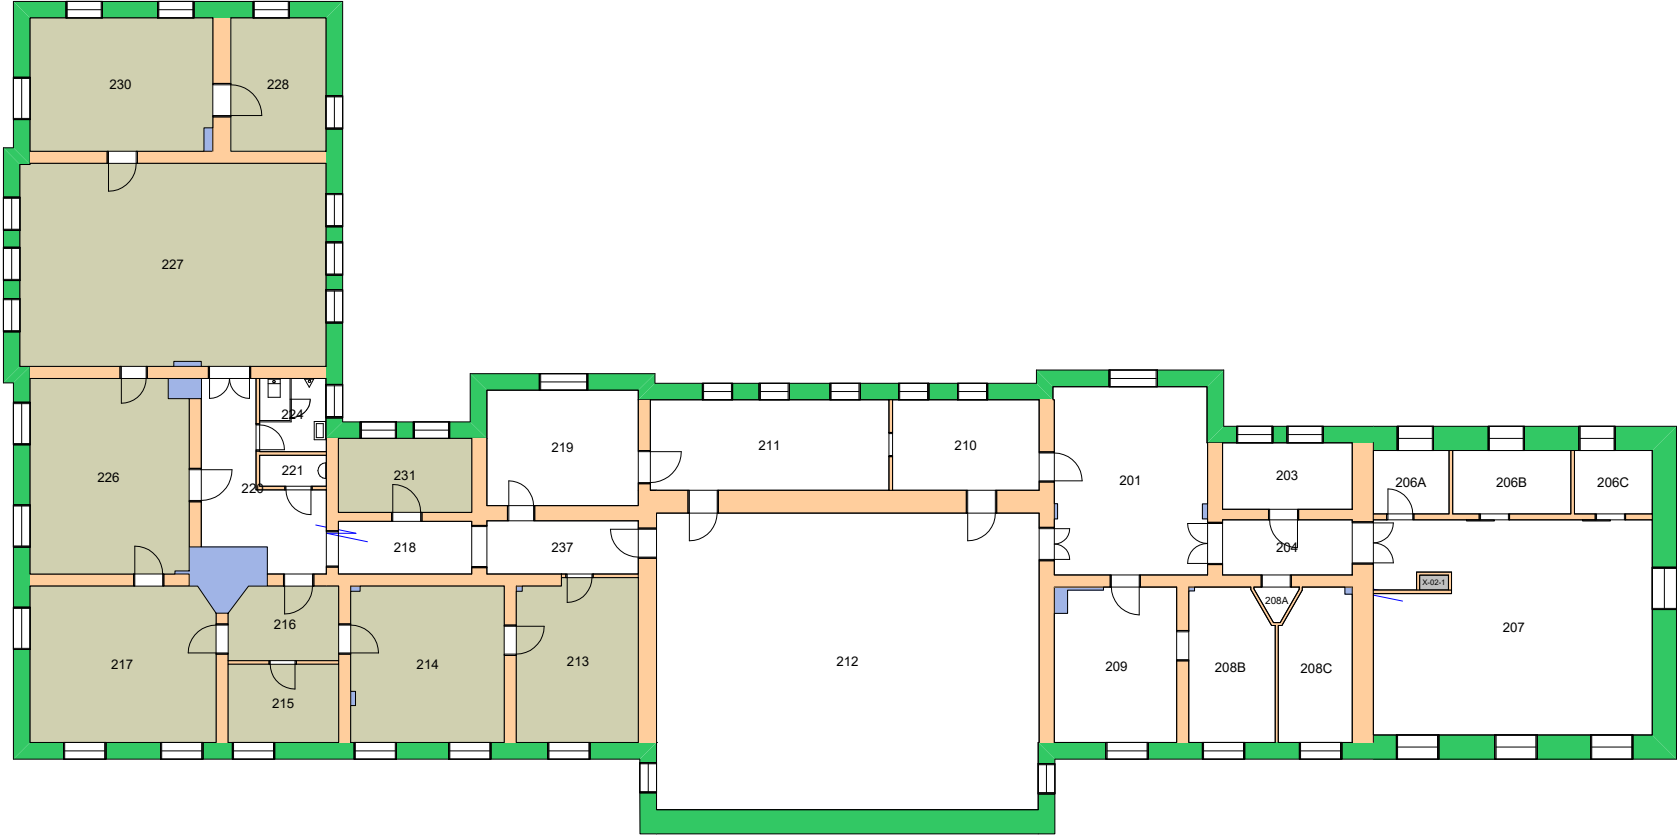


Forvaltningstegning  
Ved ombygging el. må alle mål kontrolleres på stedet



Space Manager Pythagoras AB

UiO : Universitetet i Oslo  
 Sentrum  
 SE07  
 Frederiksgate 3  
 Etasje: 02  
 Mål: 1:250 (A4 format)  
 Dato: 16.05.23



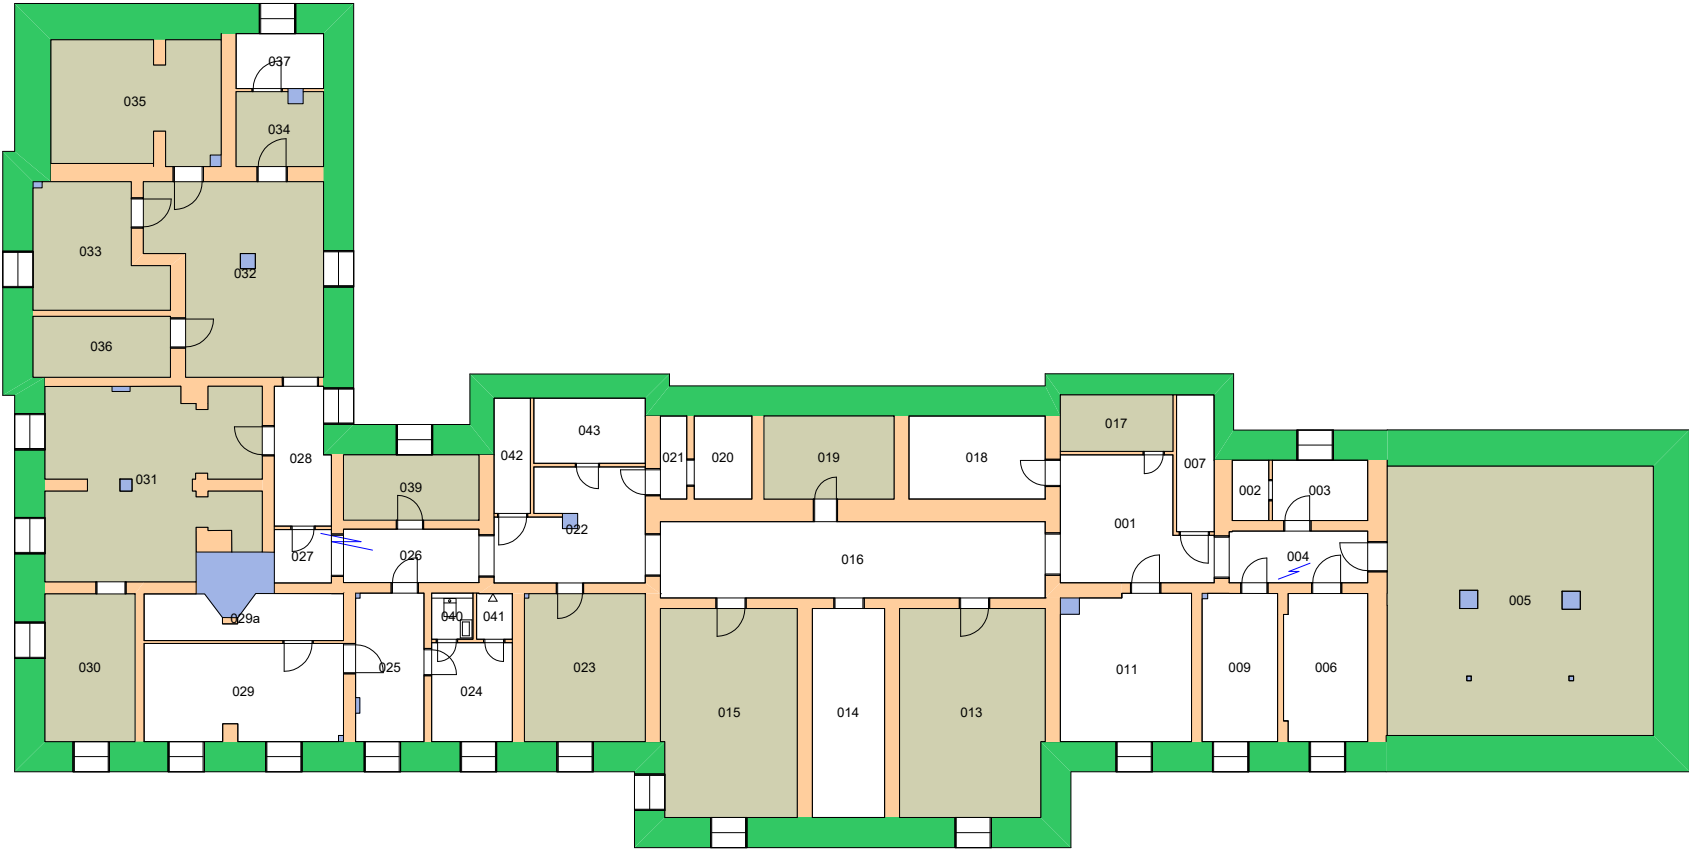


Forvaltningstegning  
Ved ombygging el. må alle mål kontrolleres på stedet




UiO : Universitetet i Oslo  
 Sentrum  
 SE07  
 Frederiksgate 3  
 Etasje: KJ  
 Mål: 1:250 (A4 format)  
 Dato: 16.05.23


27000000 Kulturhistorisk museum

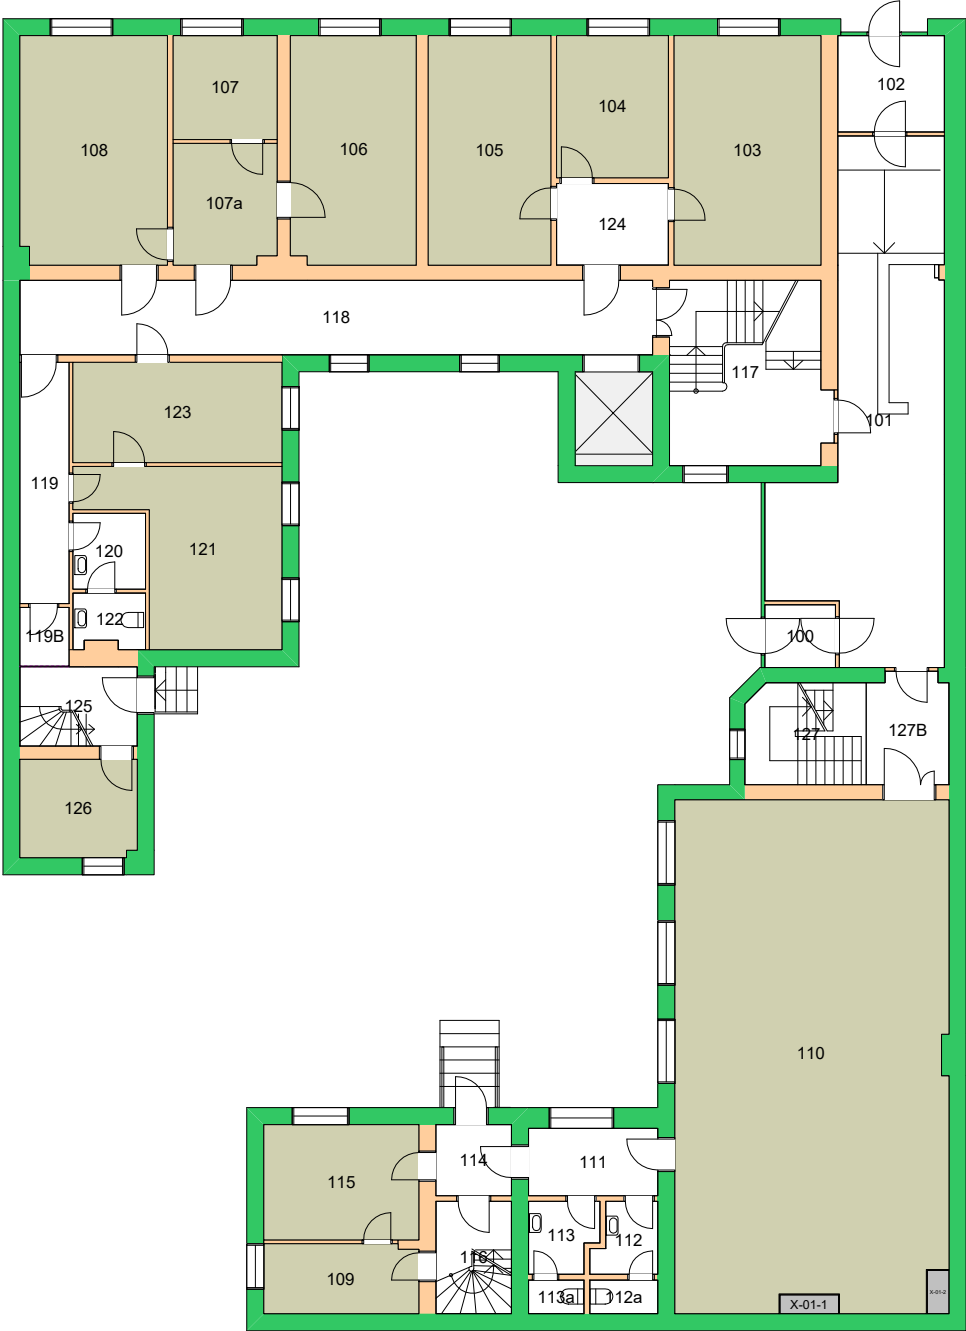


Forvaltningstegning  
Ved ombygging el. må alle mål kontrolleres på stedet

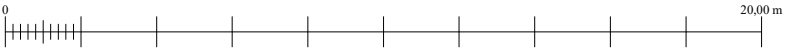


**UiO : Universitetet i Oslo**  
 Sentrum  
 SE11  
 St. Olavsgt. 29  
 Etasje: 01  
 Mål: 1:200 (A4 format)  
 Dato: 16.05.23

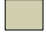27000000 Kulturhistorisk museum 

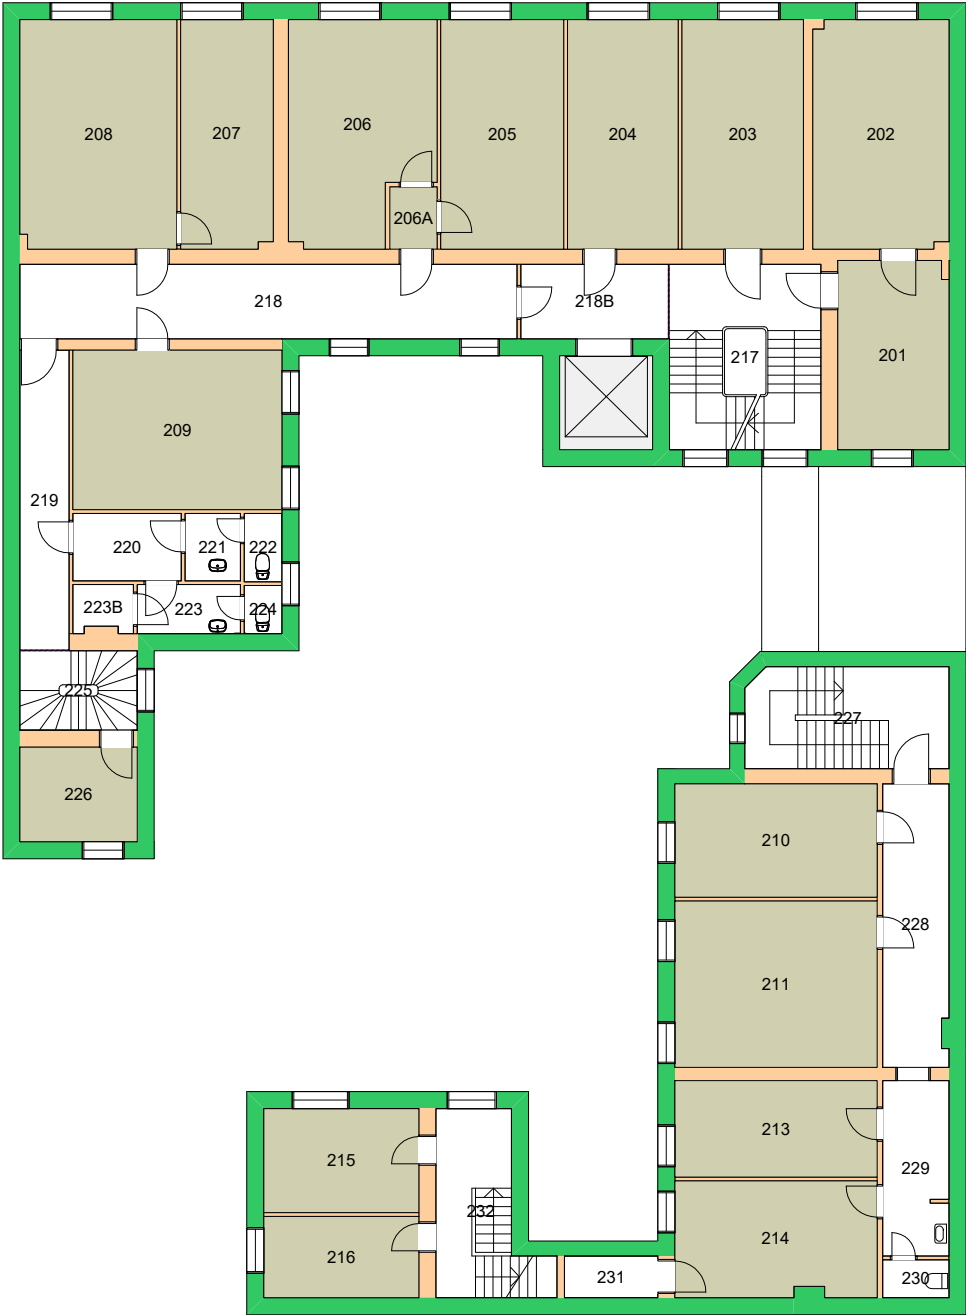


Forvaltningstegning  
Ved ombygging el. må alle mål kontrolleres på stedet

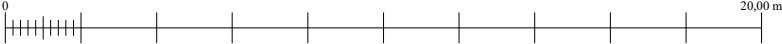


UiO : Universitetet i Oslo  
 Sentrum  
 SE11  
 St. Olavsgt. 29  
 Etasje: 02  
 Mål: 1:200 (A4 format)  
 Dato: 16.05.23


27000000 Kulturhistorisk museum

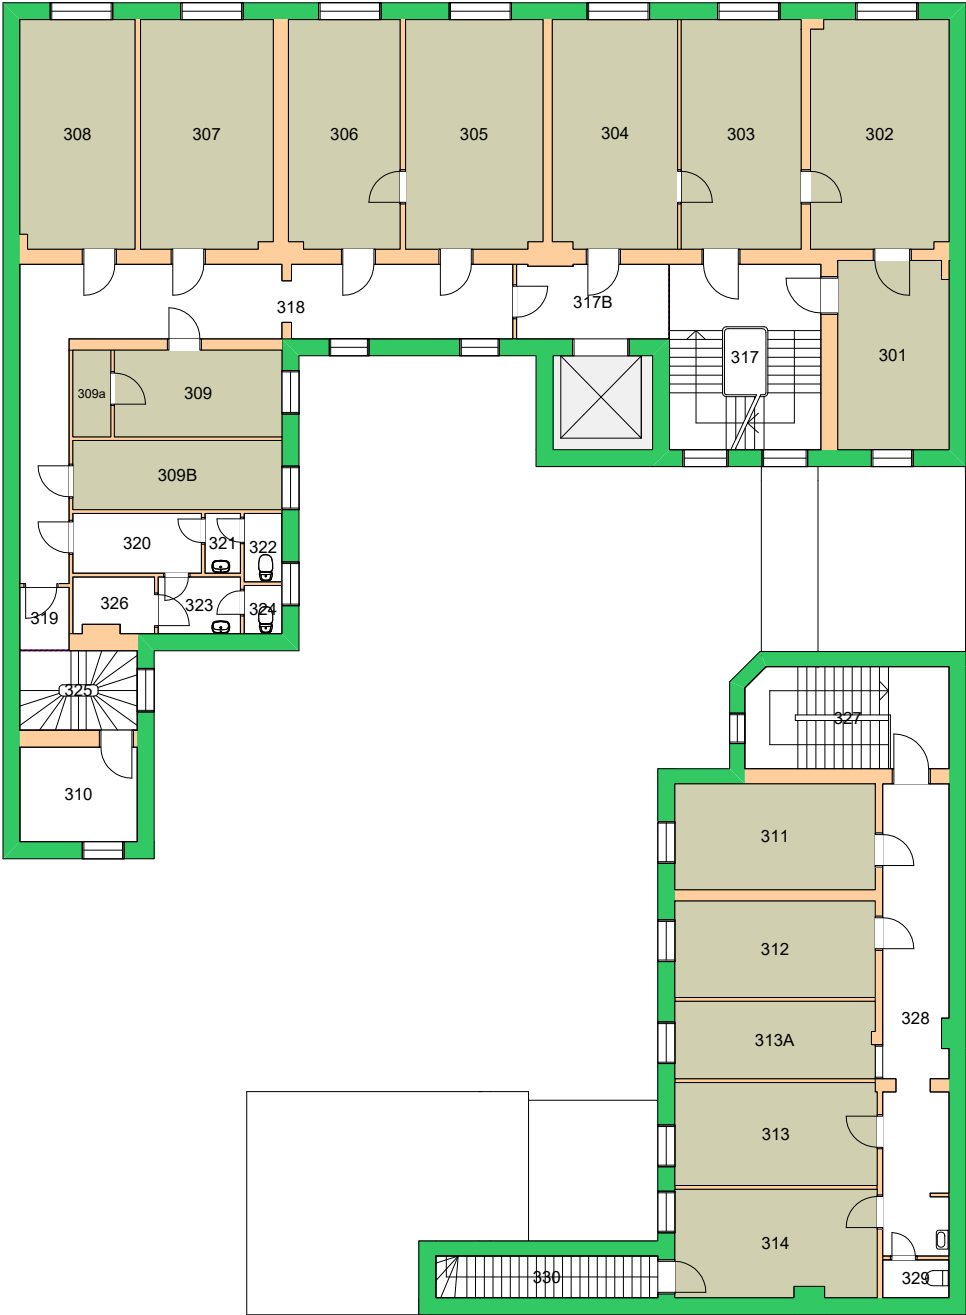


Forvaltningstegning  
Ved ombygging el. må alle mål kontrolleres på stedet

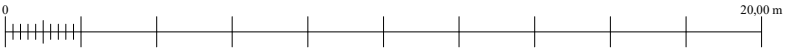



UiO : **Universitetet i Oslo**  
 Sentrum  
 SE11  
 St. Olavsgt. 29  
 Etasje: 03  
 Mål: 1:200 (A4 format)  
 Dato: 16.05.23

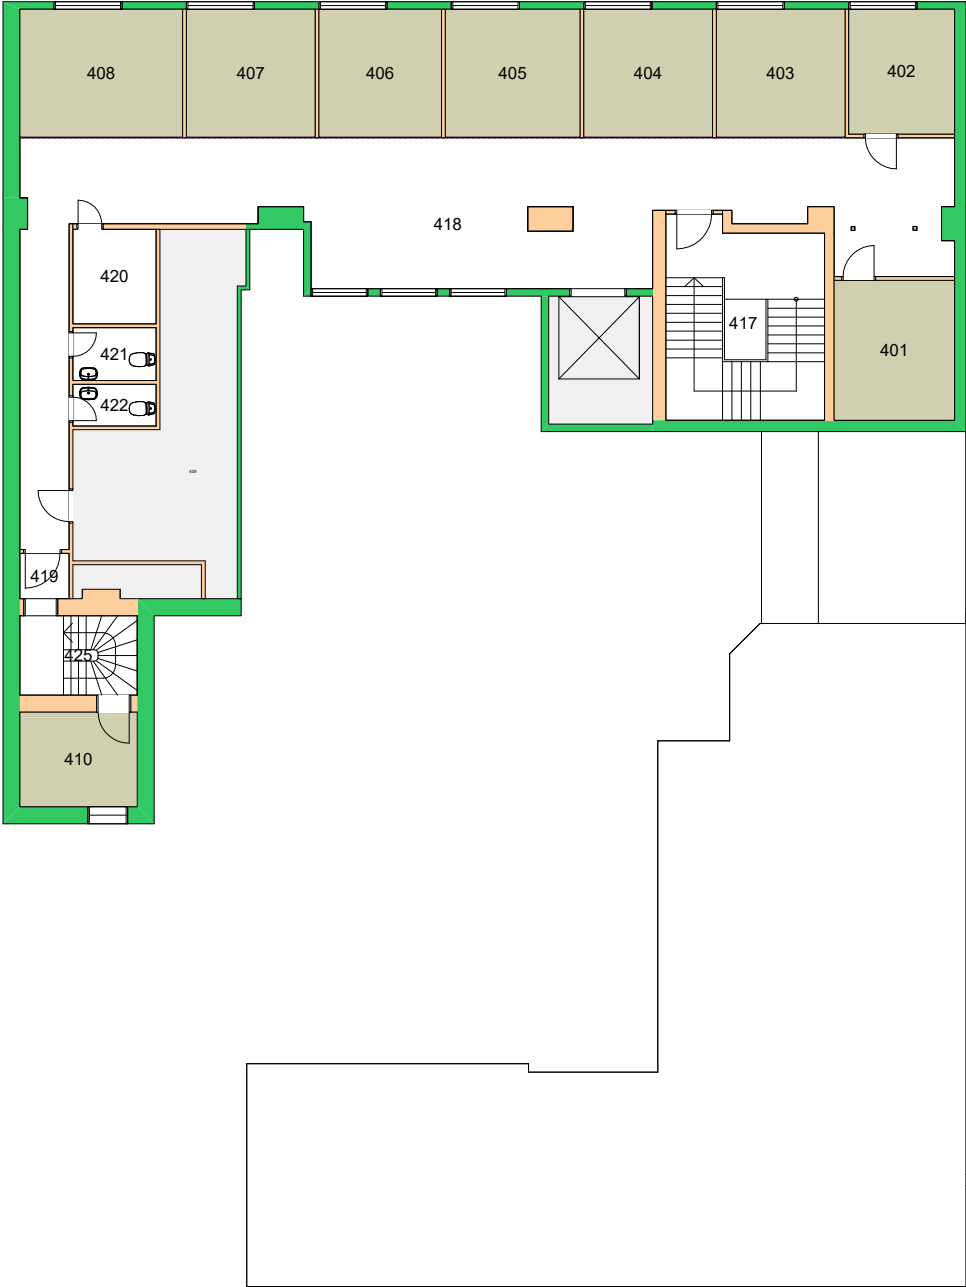


Forvaltningstegning  
Ved ombygging el. må alle mål kontrolleres på stedet

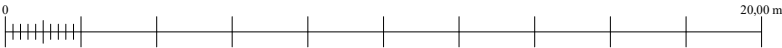

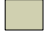
27000000 Kulturhistorisk museum 

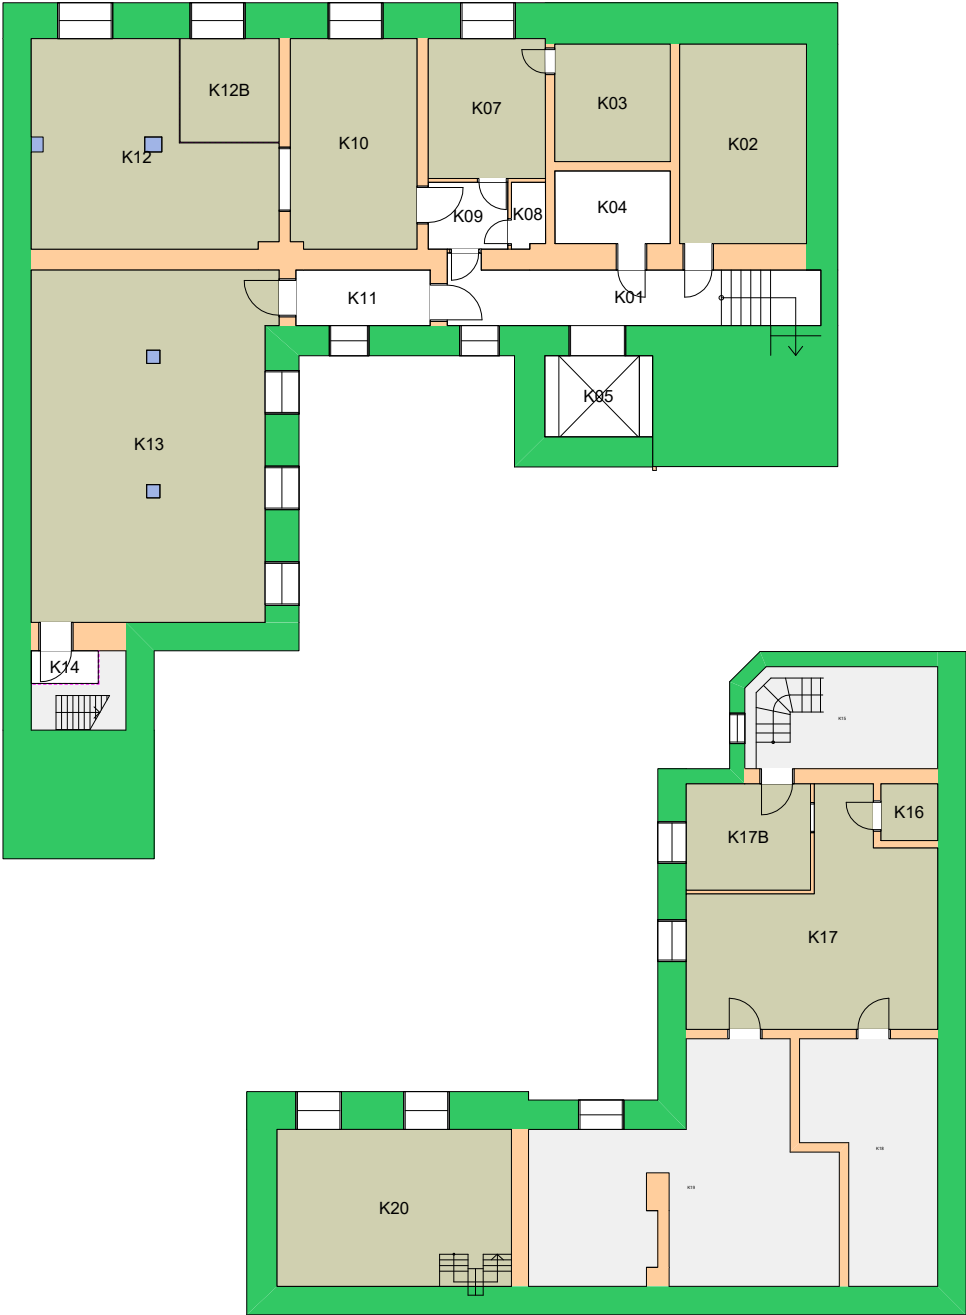


Forvaltningstegning  
Ved ombygging el. må alle mål kontrolleres på stedet

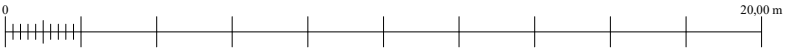

UiO : Universitetet i Oslo  
 Sentrum  
 SE11  
 St. Olavsgt. 29  
 Etasje: KJ  
 Mål: 1:200 (A4 format)  
 Dato: 16.05.23

 27000000 Kulturhistorisk museum 

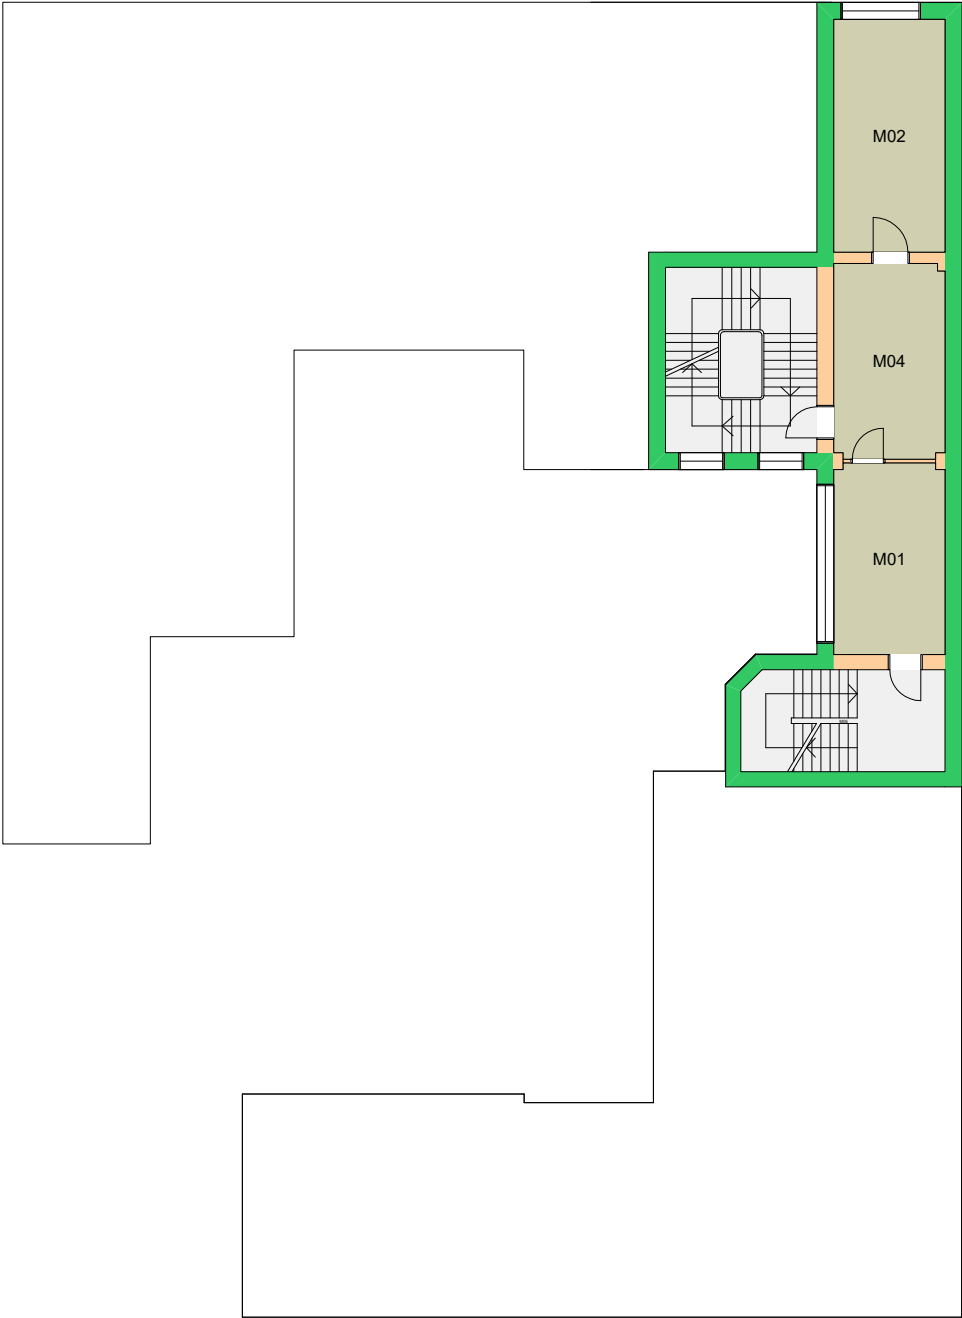


Forvaltningstegning  
Ved ombygging el. må alle mål kontrolleres på stedet



Space Manager Pythagoras AB


UiO : Universitetet i Oslo  
Sentrum  
SE11  
St. Olavsgt. 29  
Etasje: M  
Mål: 1:200 (A4 format)  
Dato: 16.05.23

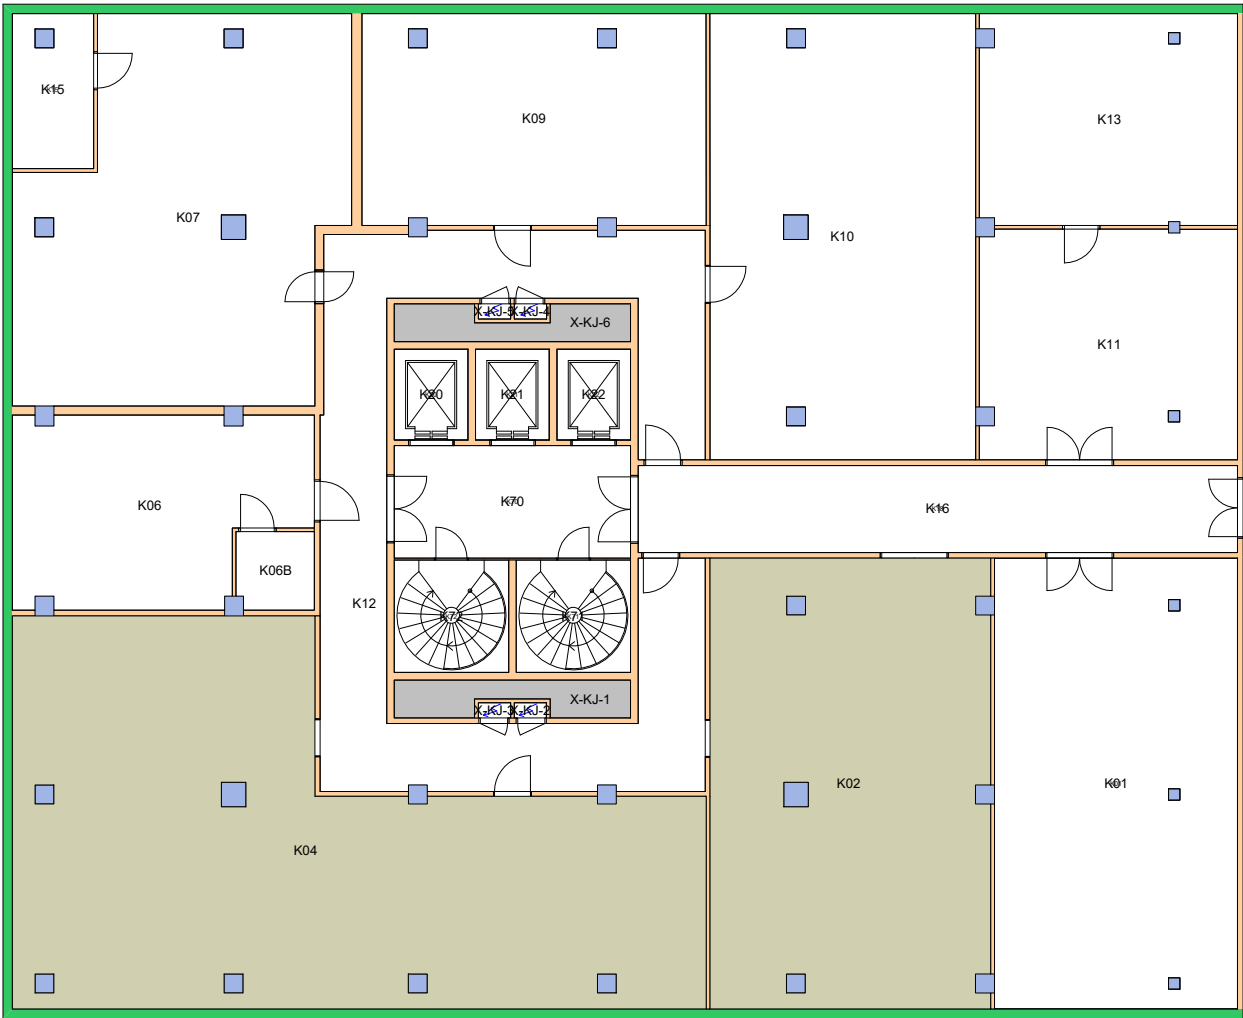

Forvaltningstegning  
Ved ombygging el. må alle mål kontrolleres på stedet






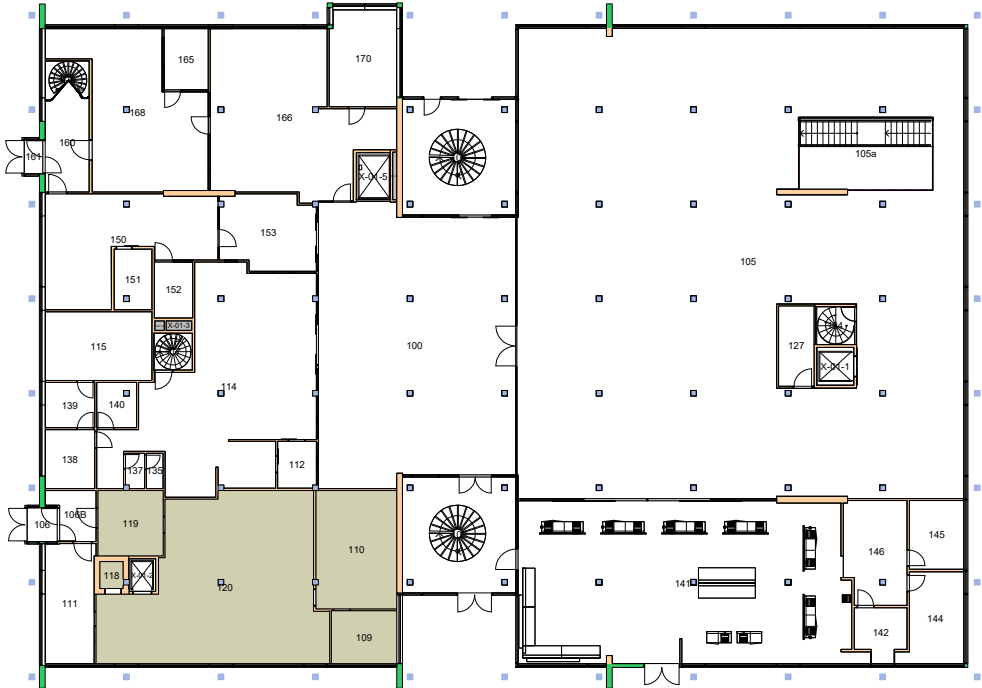

Forvaltningstegning  
 Ved ombygging el. må alle mål kontrolleres på stedet




UiO : Universitetet i Oslo  
 Øvre Blindern  
 BL02  
 Kristian Ottosens hus  
 Etasje: 01  
 Mål: 1:400 (A4 format)  
 Dato: 16.05.23

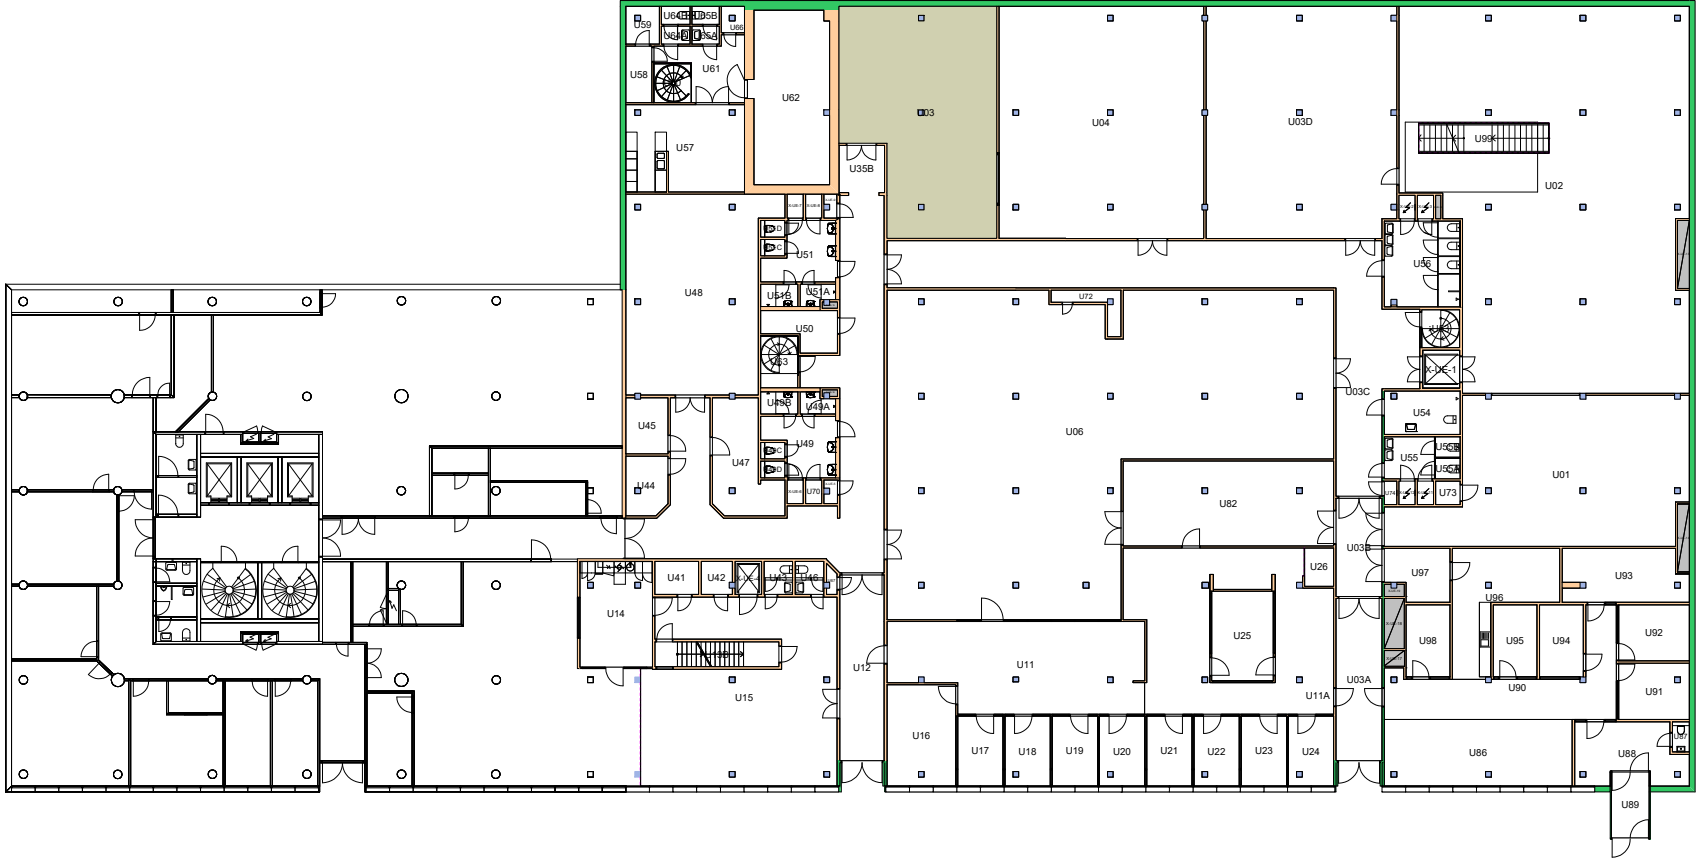


Forvaltningstegning  
 Ved ombygging el. må alle mål kontrolleres på stedet



**UiO • Universitetet i Oslo**  
 Øvre Blindern  
 BL02  
 Kristian Ottosens hus  
 Etasje: UE  
 Mål: 1:400 (A4 format)  
 Dato: 16.05.23

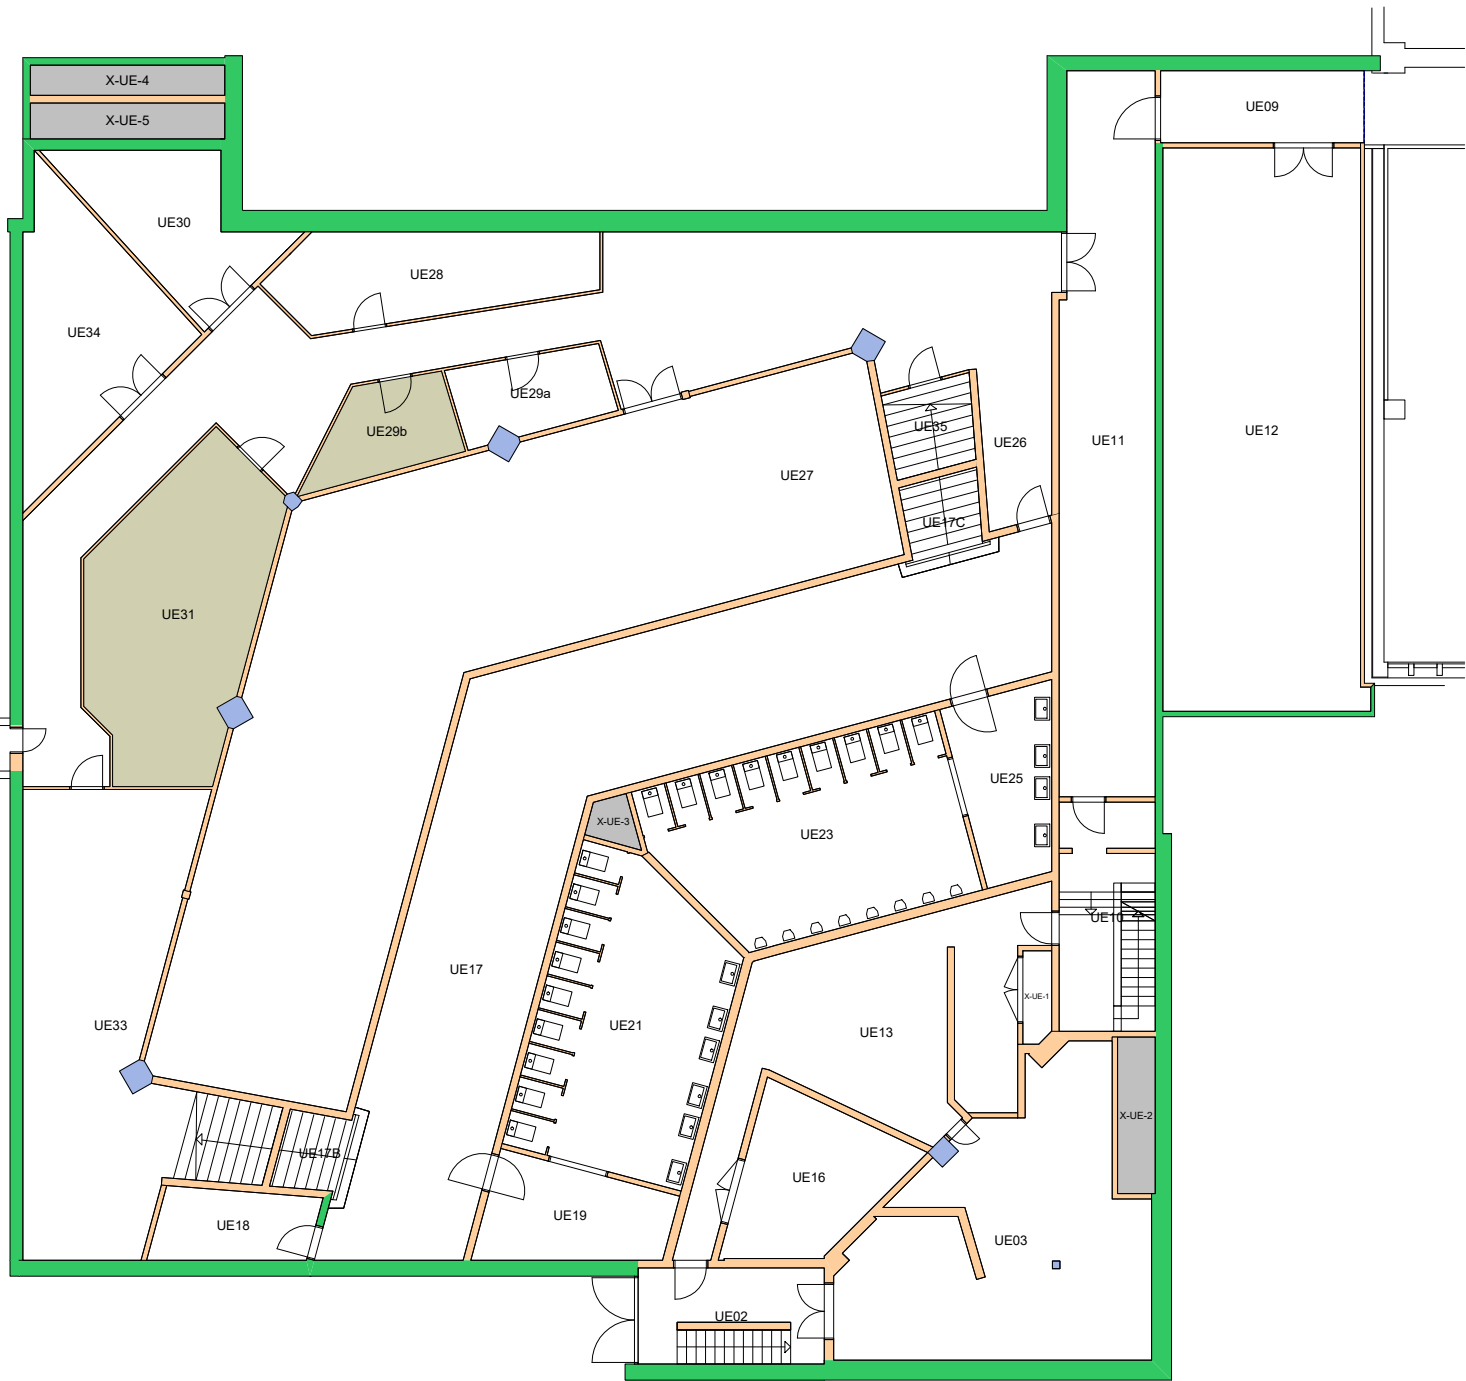

Forvaltningstegning  
Ved ombygging el. må alle mål kontrolleres på stedet

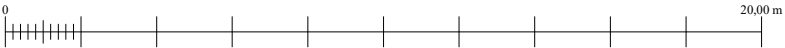

UiO : **Universitetet i Oslo**  
 Øvre Blindern  
 BL15  
 Sophus Lies auditorium  
 Etasje: UE  
 Mål: 1:200 (A4 format)  
 Dato: 16.05.23