




Forvaltningstegning  
Ved ombygging el. må alle mål kontrolleres på stedet





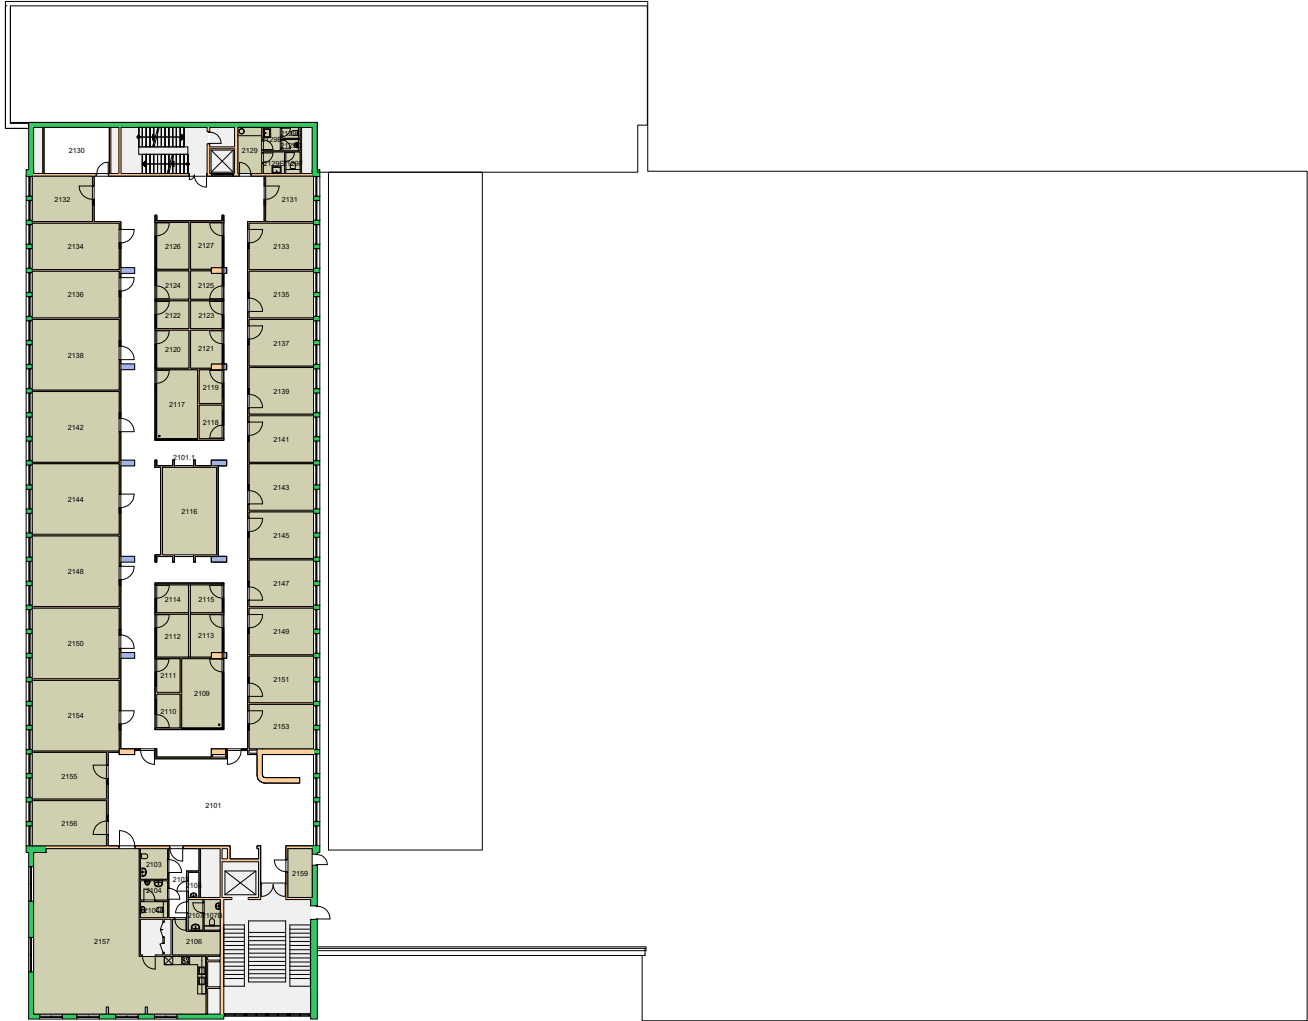

Forvaltningstegning  
Ved ombygging el. må alle mål kontrolleres på stedet




UiO : **Universitetet i Oslo**  
 Andre  
 AN24  
 Kabelgata 32-40  
 Etasje: 02  
 Mål: 1:550 (A4 format)  
 Dato: 05.09.20

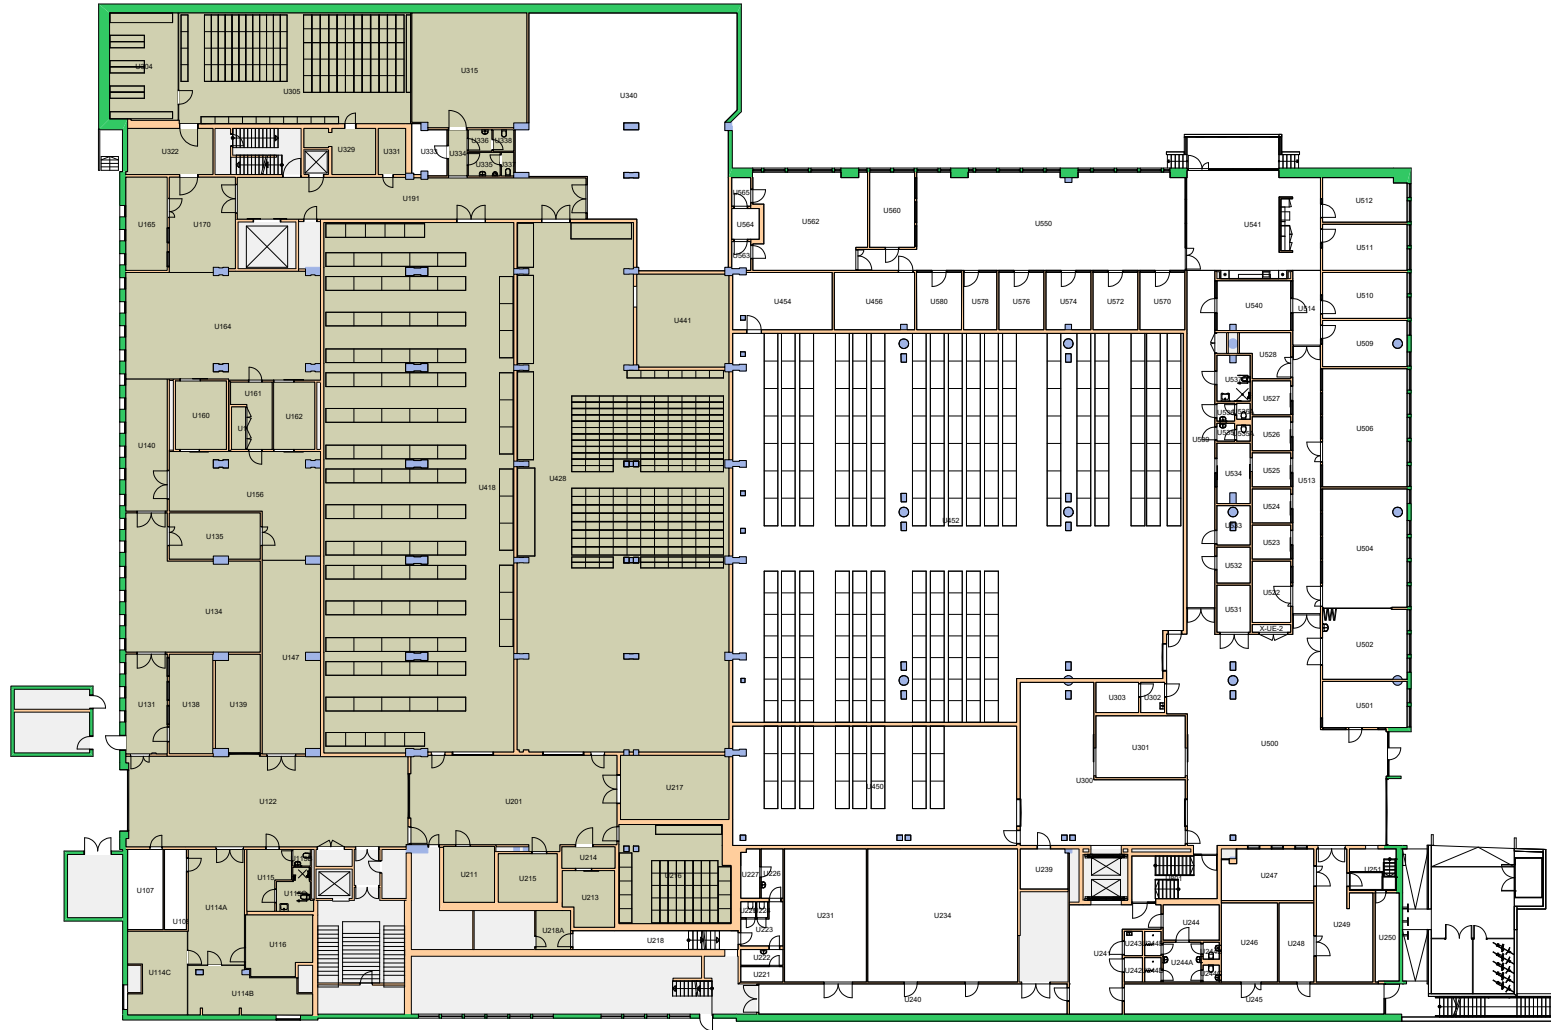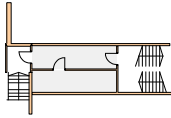

Forvaltningstegning  
Ved ombygging el. må alle mål kontrolleres på stedet




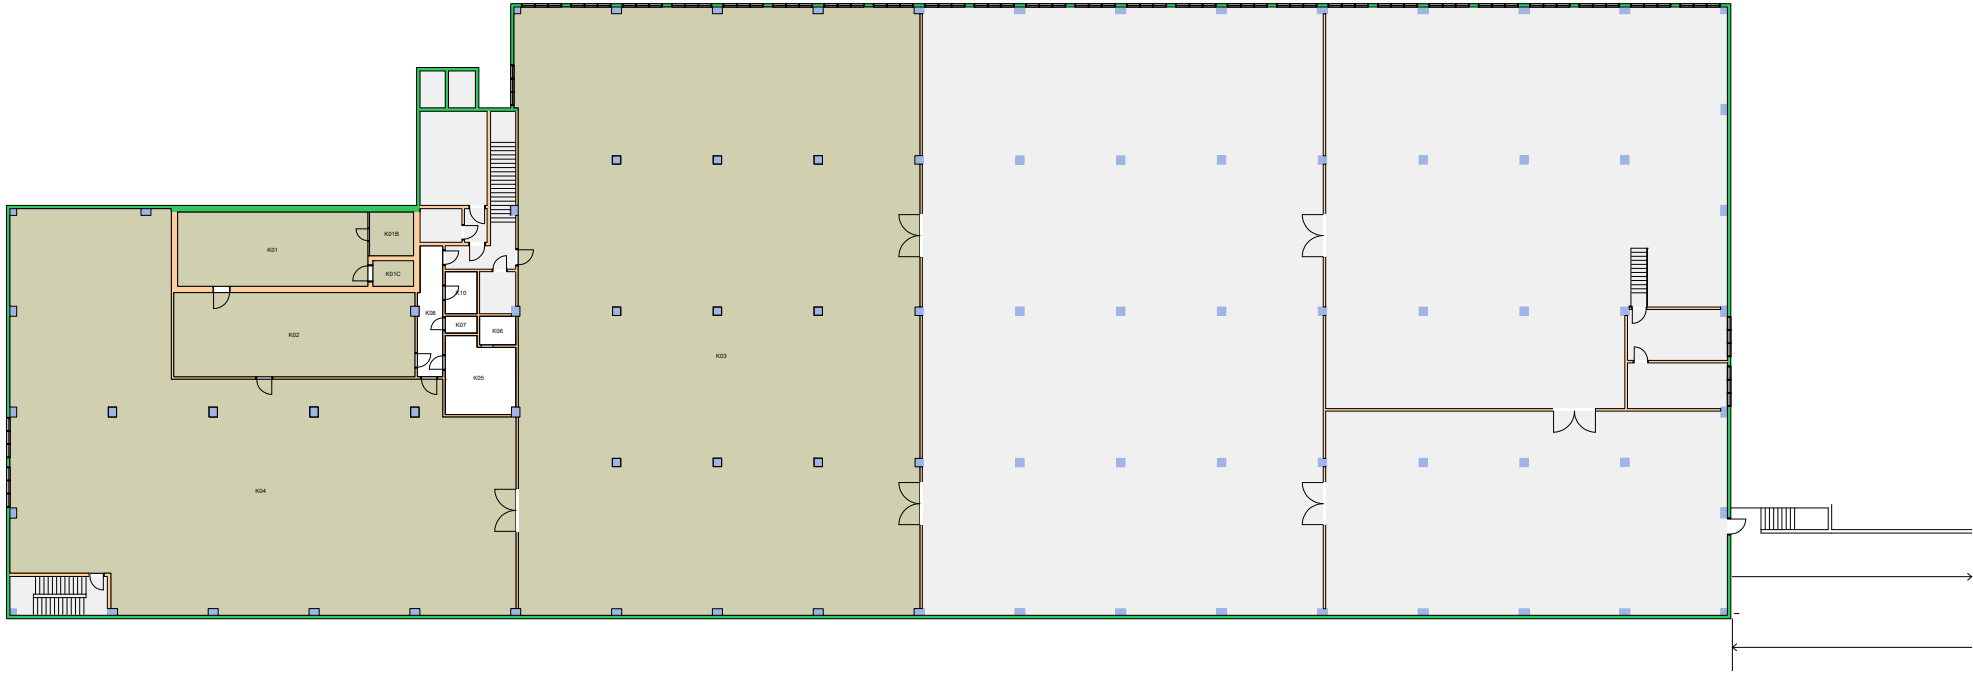

**Forvaltningstegning**  
 Ved ombygging el. må alle mål kontrolleres på stedet




**UiO • Universitetet i Oslo**  
 Andre  
 AN38  
 Brobekkveien 100E  
 Etasje: UE  
 Mål: 1:450 (A4 format)  
 Dato: 05.09.20

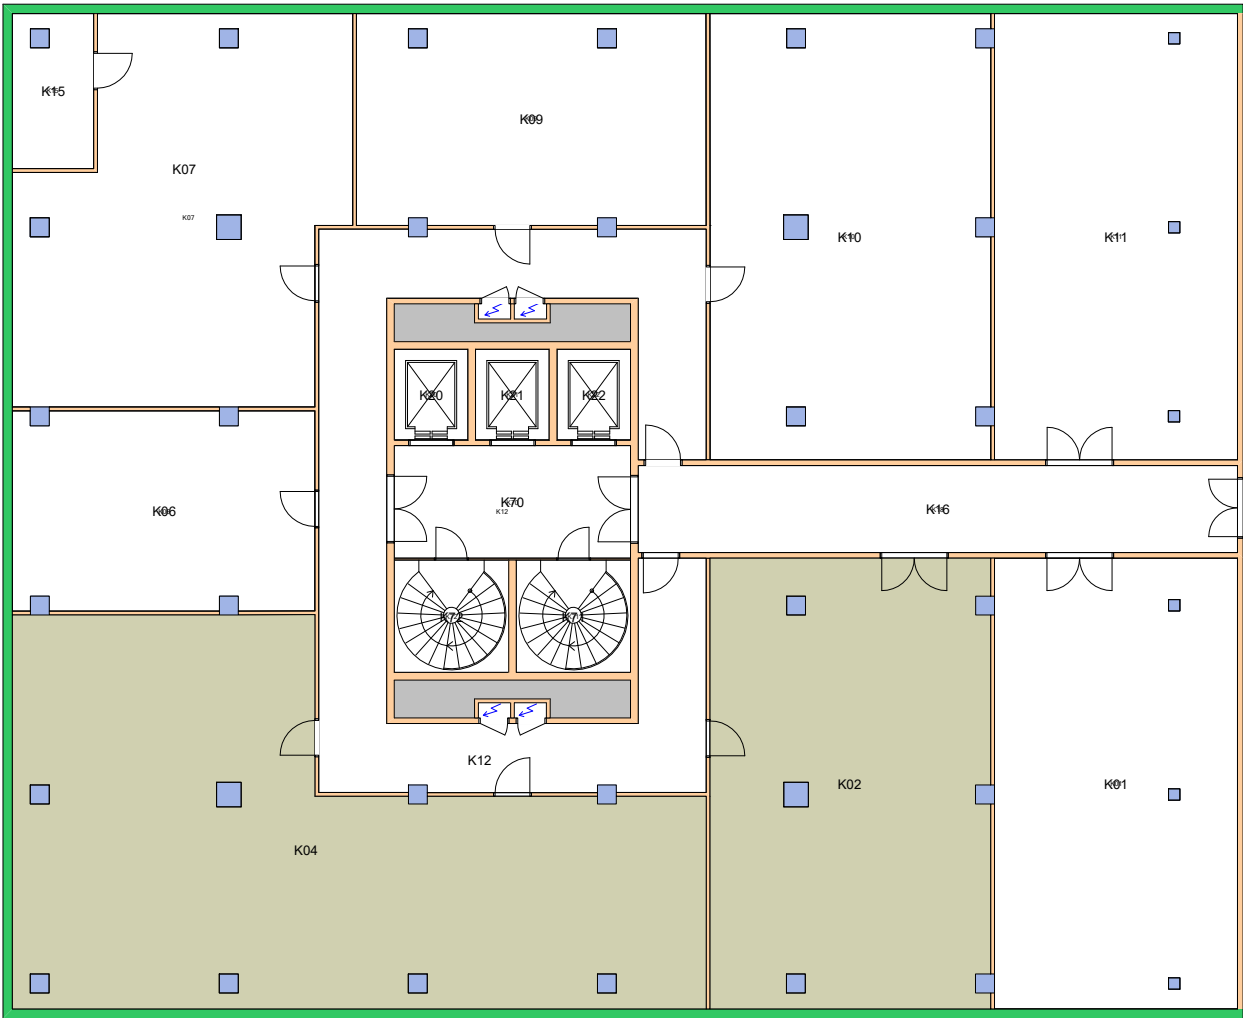


Forvaltningstegning  
Ved ombygging el. må alle mål kontrolleres på stedet



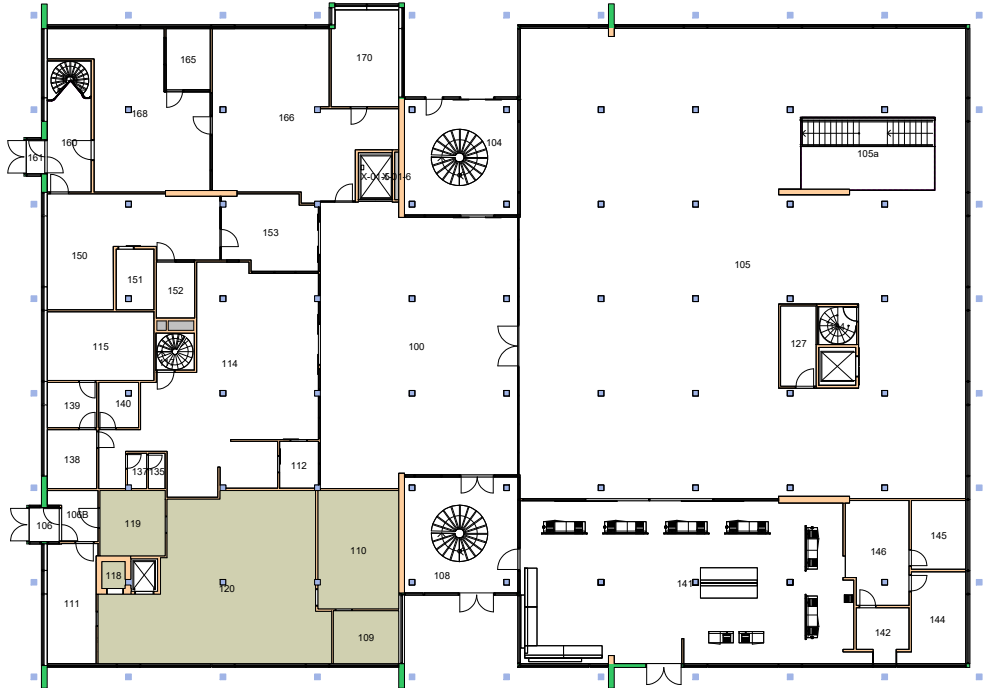

Forvaltningstegning  
Ved ombygging el. må alle mål kontrolleres på stedet




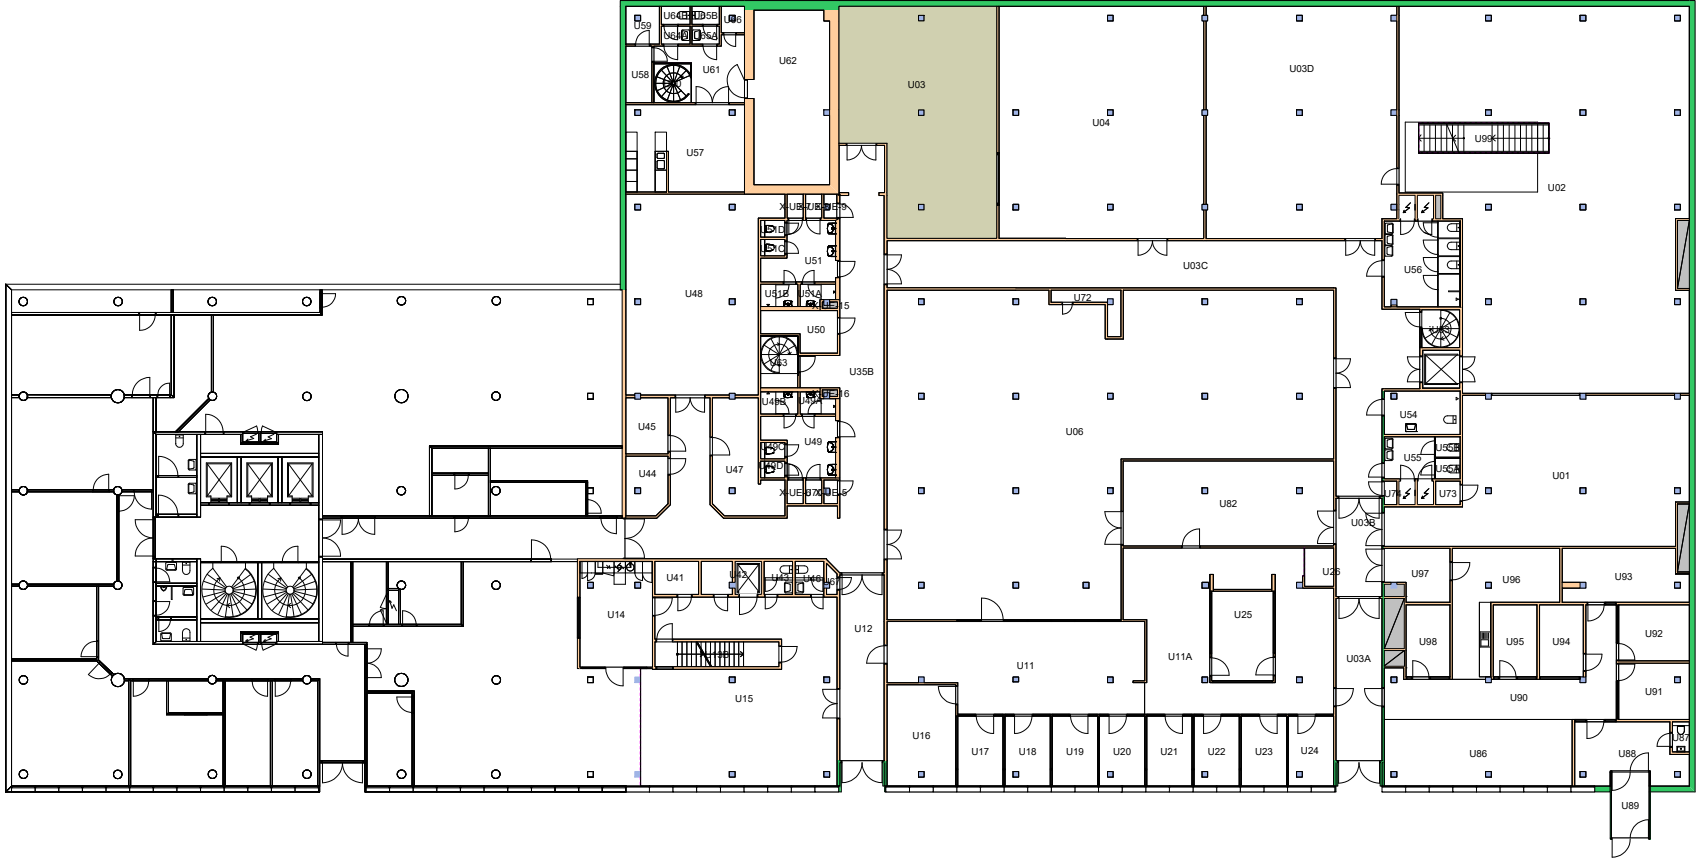


Forvaltningstegning  
 Ved ombygging el. må alle mål kontrolleres på stedet



UiO : Universitetet i Oslo  
 Blindern  
 BL02  
 Kristian Ottosens hus  
 Etasje: UE  
 Mål: 1:400 (A4 format)  
 Dato: 05.09.20



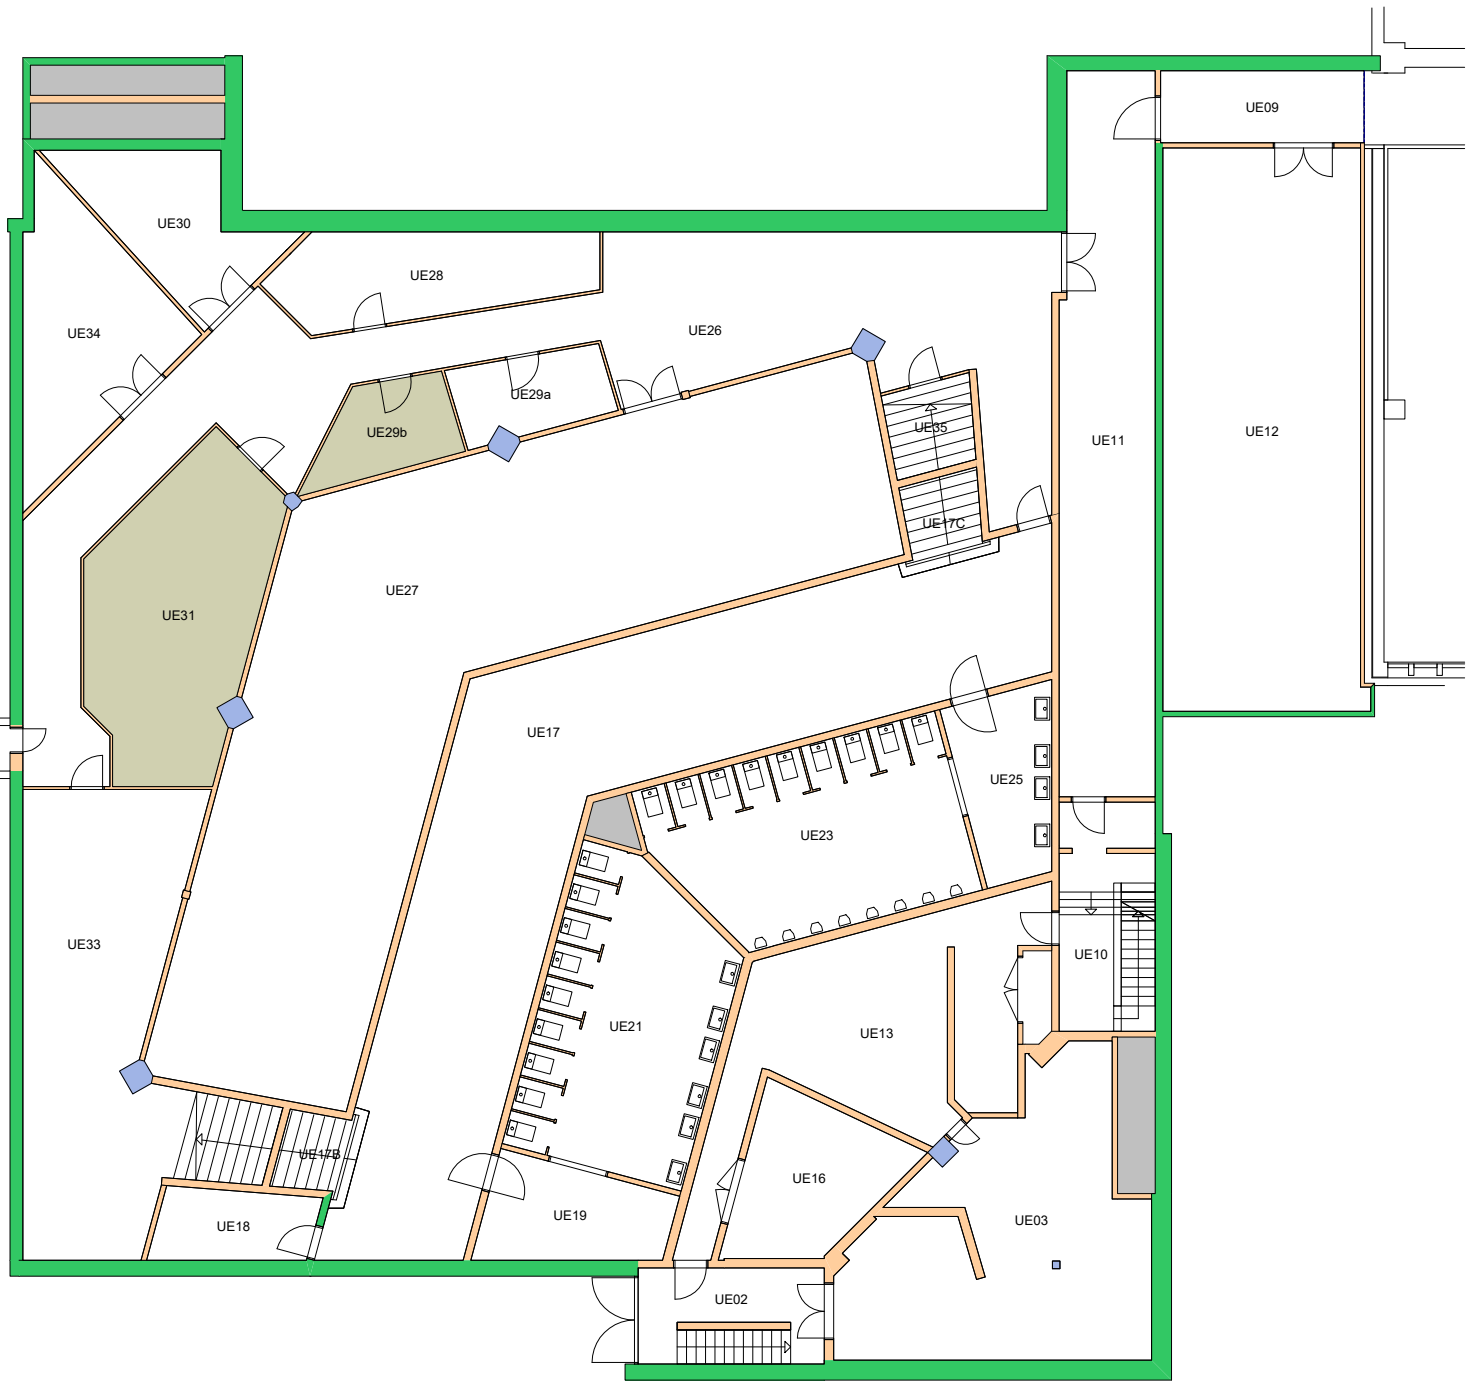


Forvaltningstegning  
Ved ombygging el. må alle mål kontrolleres på stedet

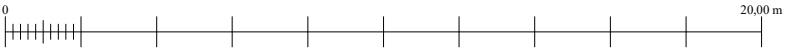


**UiO : Universitetet i Oslo**  
 Blindern  
 BL15  
 Sophus Lies auditorium  
 Etasje: UE  
 Mål: 1:200 (A4 format)  
 Dato: 05.09.20




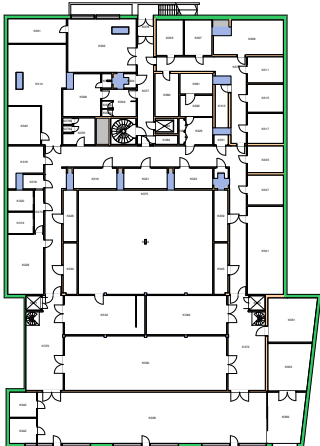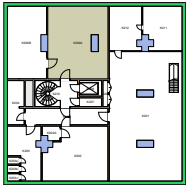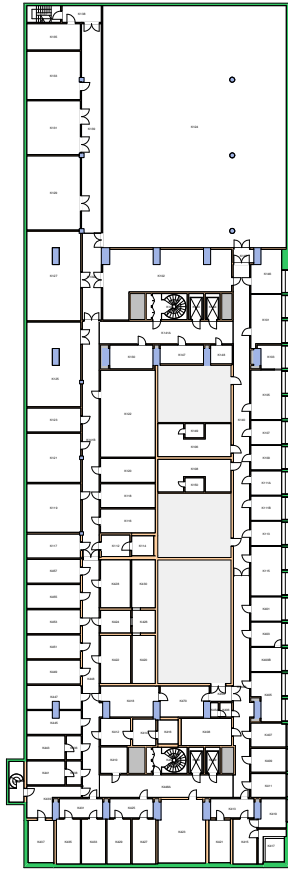

Forvaltningstegning  
Ved ombygging el. må alle mål kontrolleres på stedet

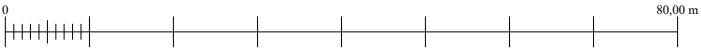

UiO : **Universitetet i Oslo**  
Blindern  
BL18  
Kristine Bonnevis hus  
Etasje: K1  
Mål: 1:900 (A4 format)  
Dato: 05.09.20

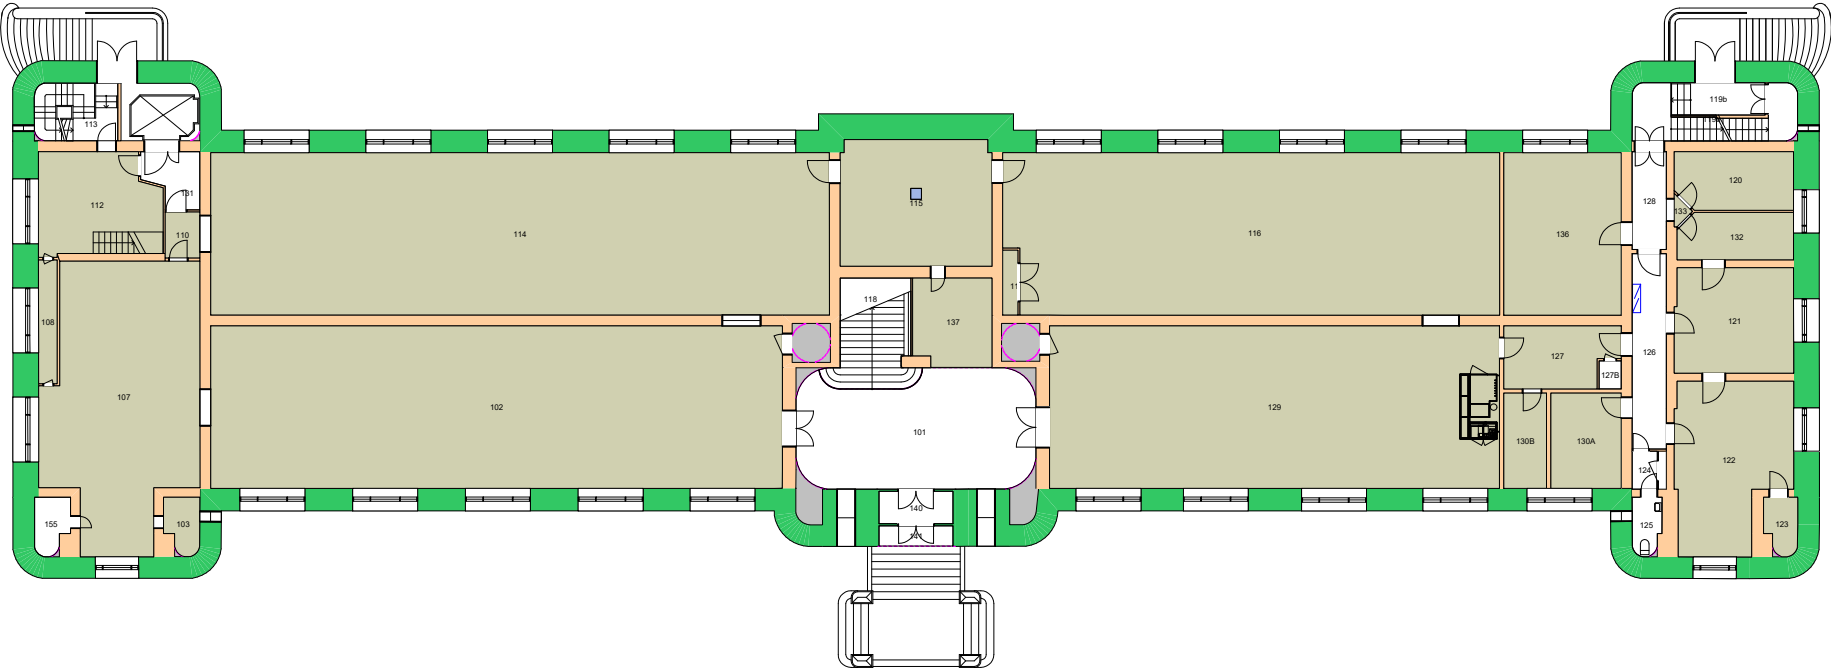


Forvaltningstegning  
Ved ombygging el. må alle mål kontrolleres på stedet




Space Manager Pythagoras AB    Lisensen tilhører Universitetet i Oslo

**UiO : Universitetet i Oslo**  
 Sentrum  
 SE06  
 Historisk museum  
 Etasje: 01  
 Mål: 1:350 (A4 format)  
 Dato: 05.09.20

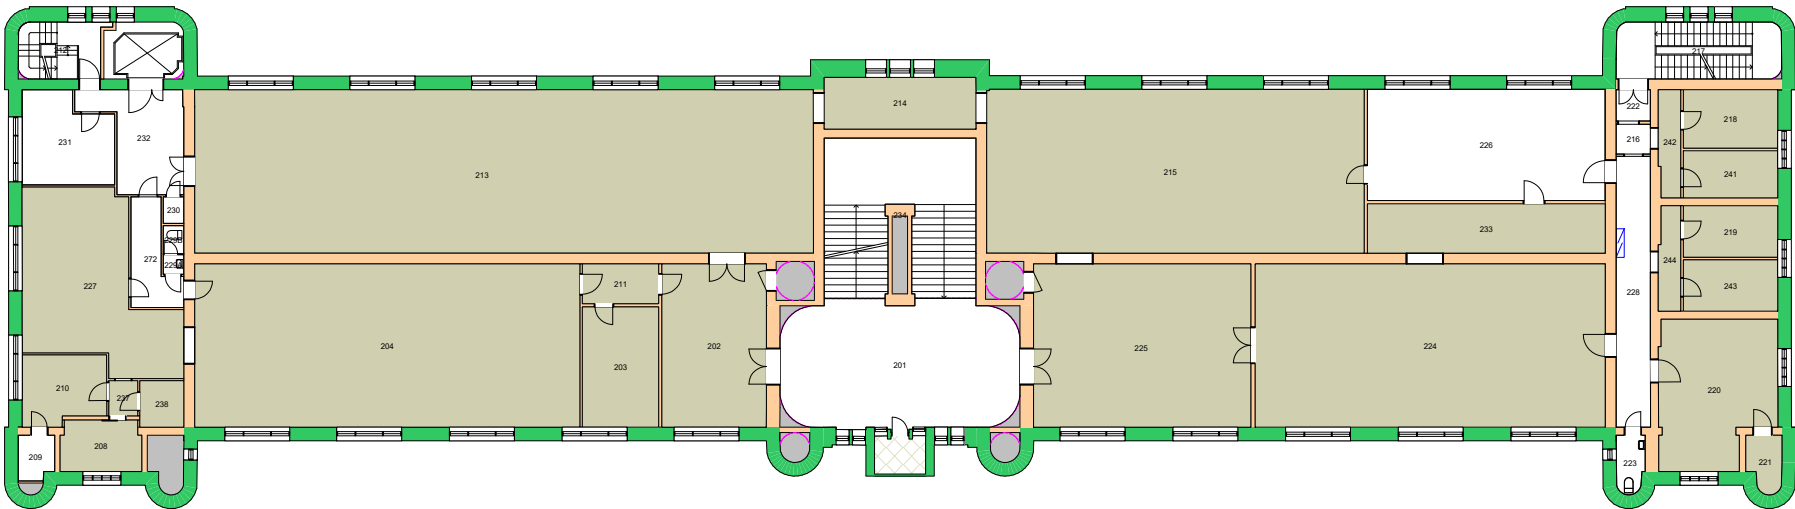


Forvaltningstegning  
 Ved ombygging el. må alle mål kontrolleres på stedet



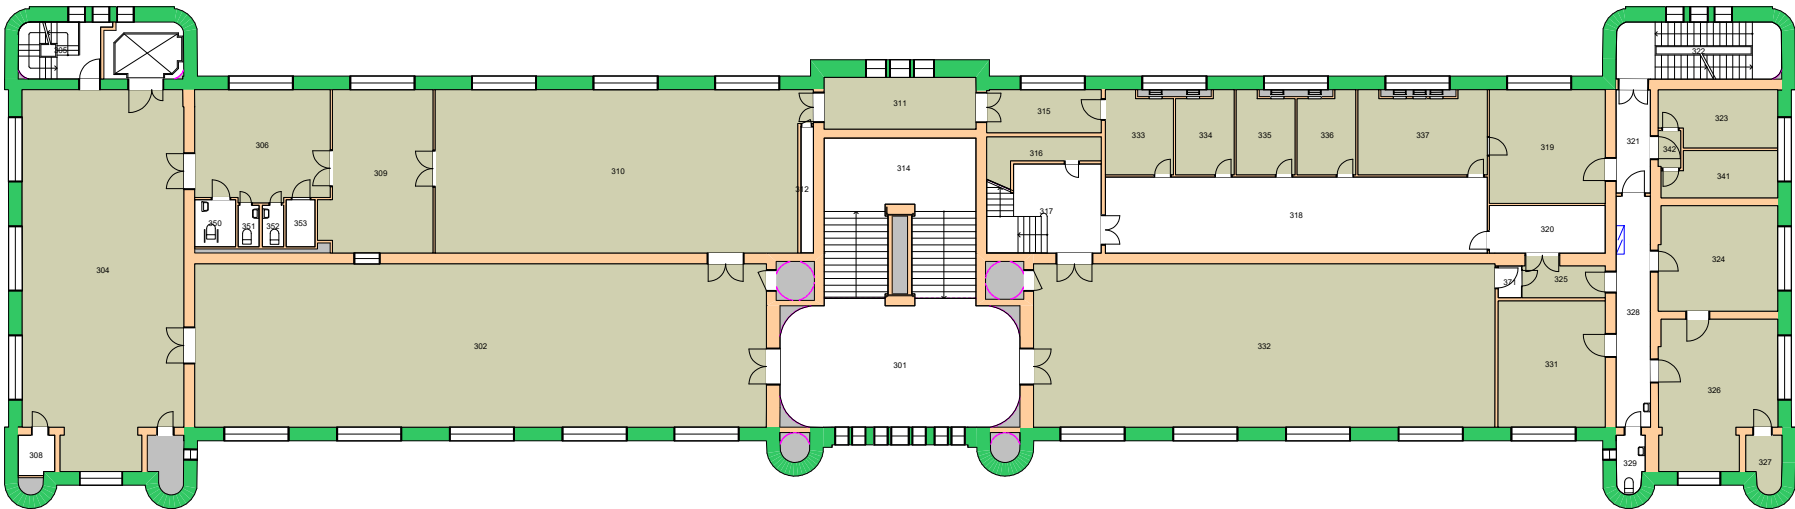


Forvaltningstegning  
 Ved ombygging el. må alle mål kontrolleres på stedet



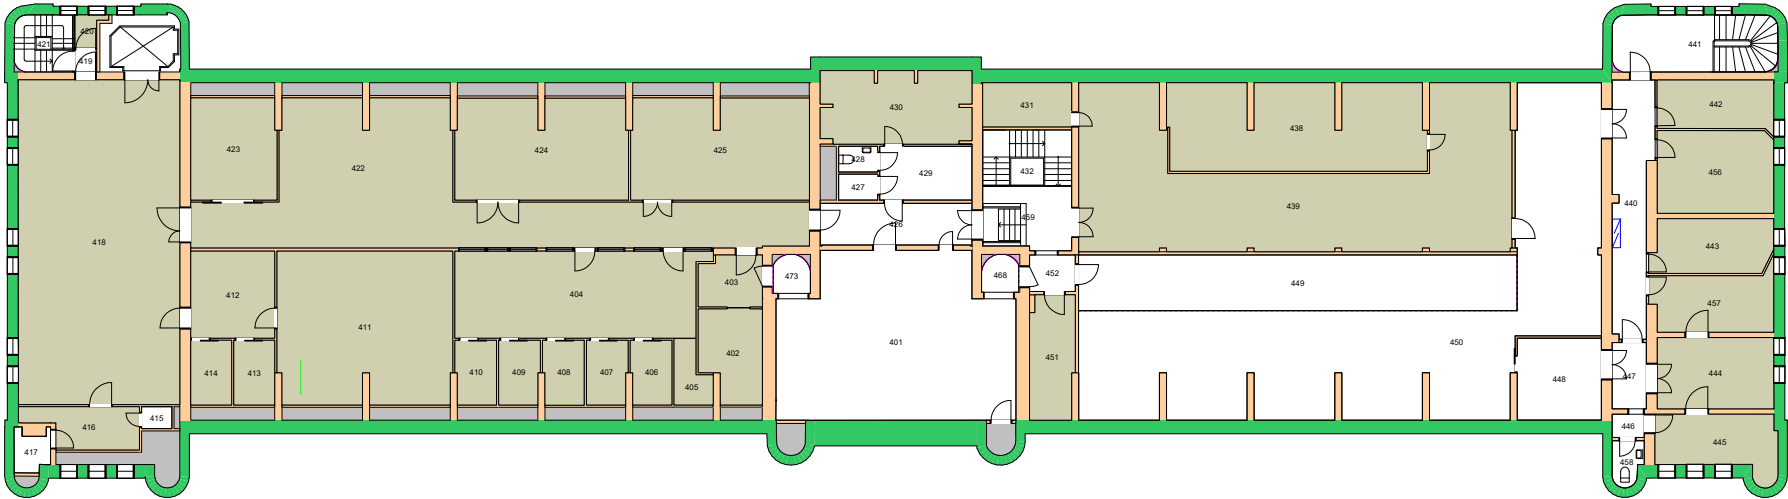


**Forvaltningstegning**  
 Ved ombygging el. må alle mål kontrolleres på stedet



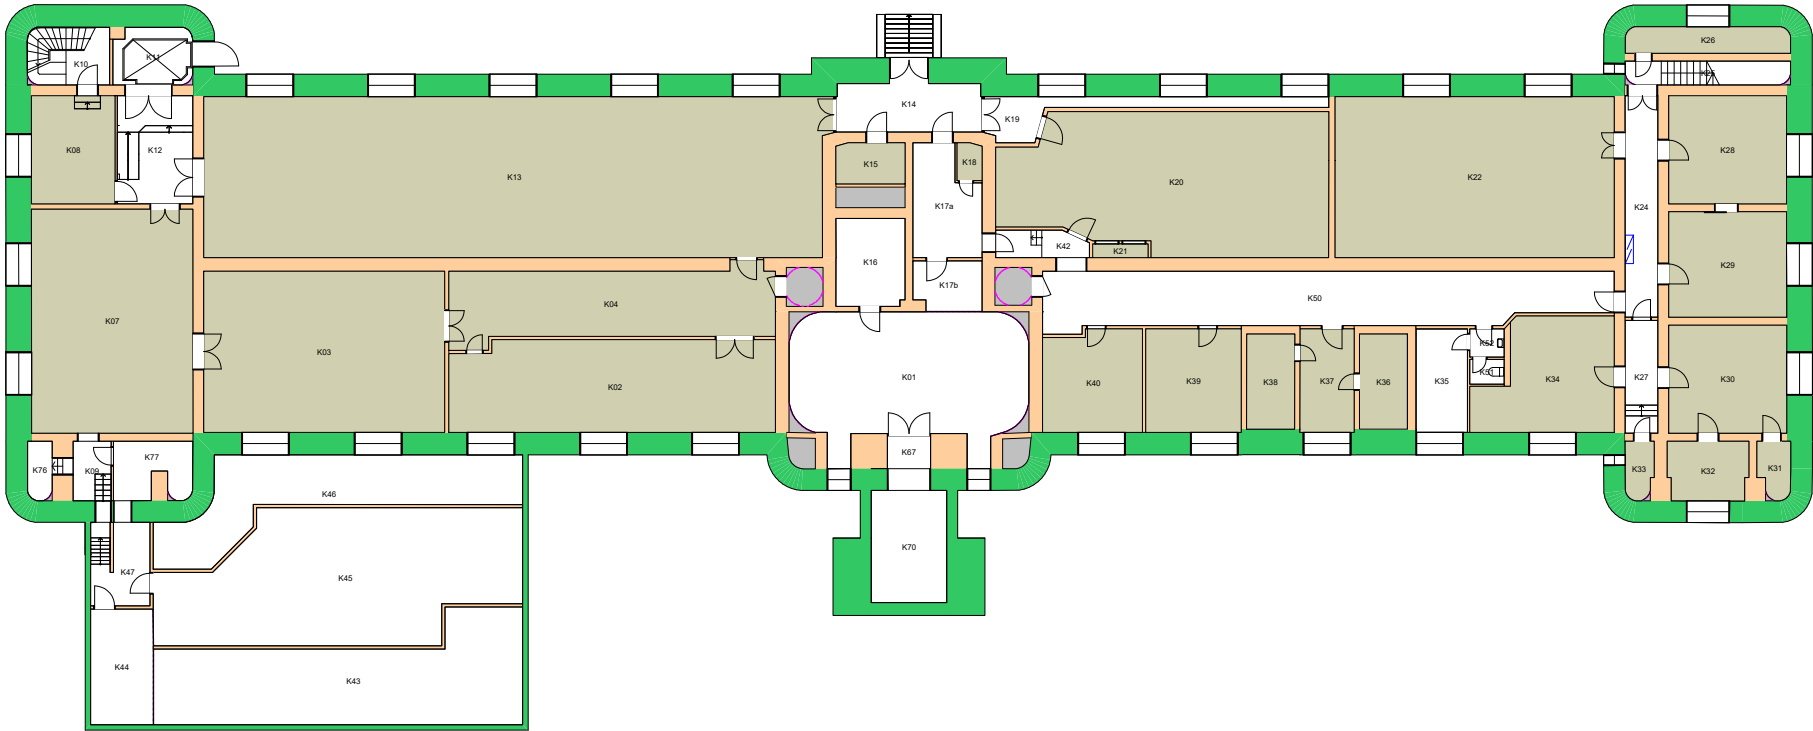

Forvaltningstegning  
Ved ombygging el. må alle mål kontrolleres på stedet



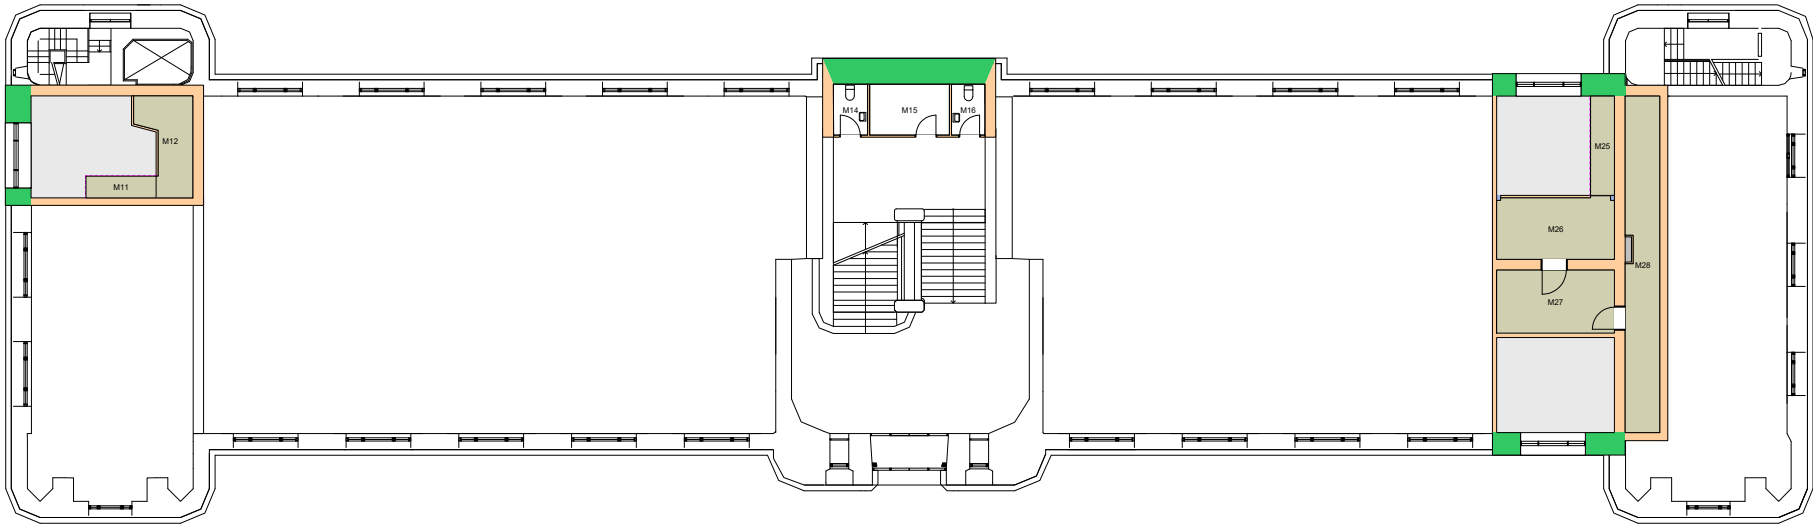

**Forvaltningstegning**  
 Ved ombygging el. må alle mål kontrolleres på stedet






Forvaltningstegning  
 Ved ombygging el. må alle mål kontrolleres på stedet




UiO : Universitetet i Oslo  
 Sentrum  
 SE07  
 Frederiksgate 3  
 Etasje: 01  
 Mål: 1:250 (A4 format)  
 Dato: 05.09.20



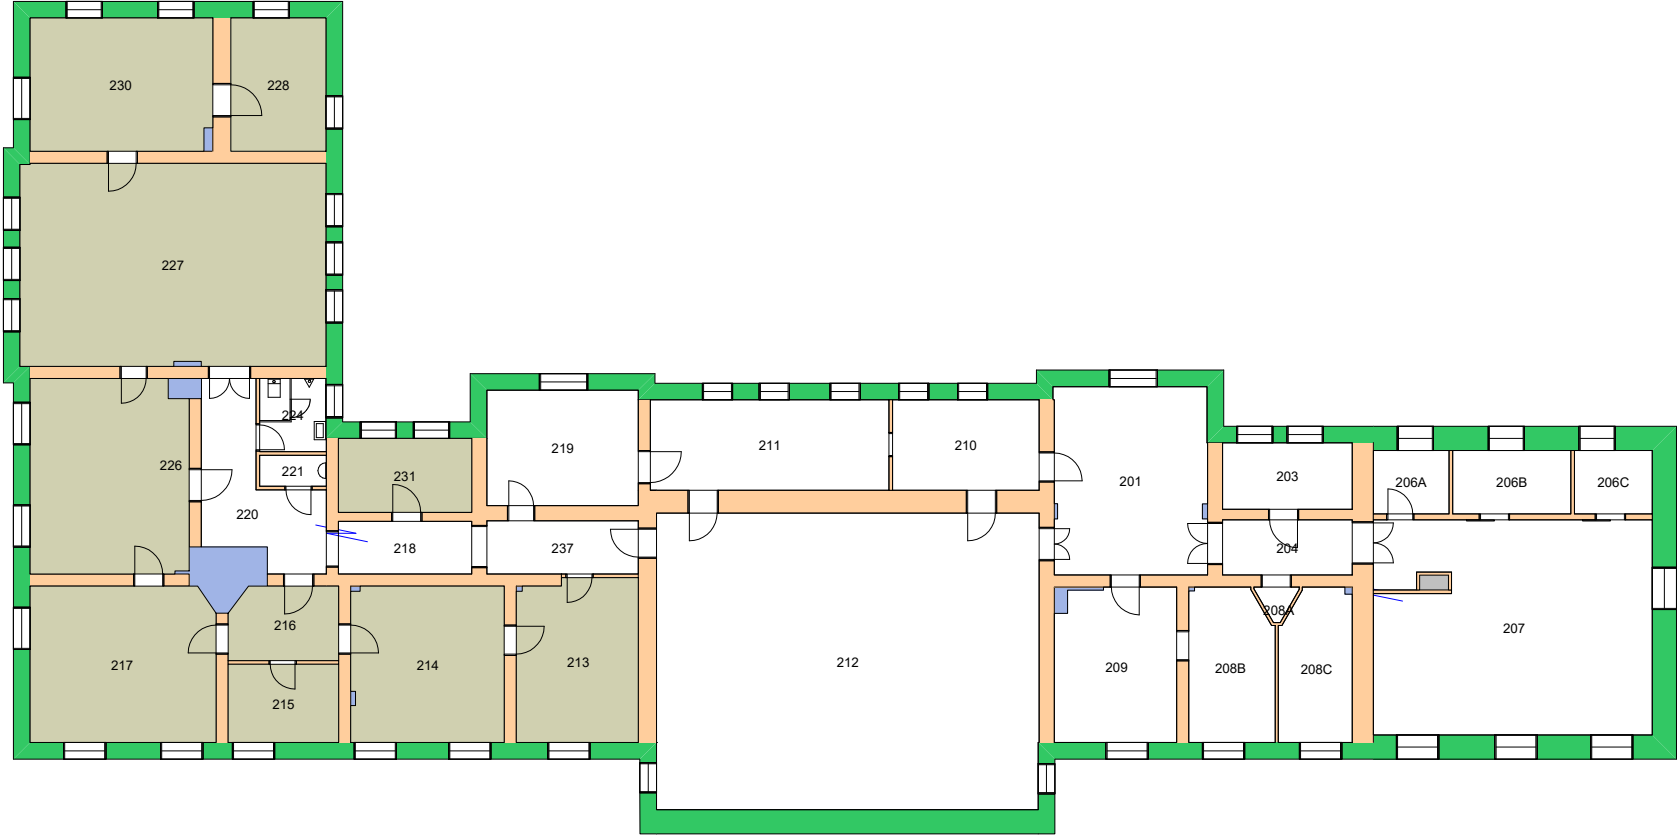


**Forvaltningstegning**  
 Ved ombygging el. må alle mål kontrolleres på stedet



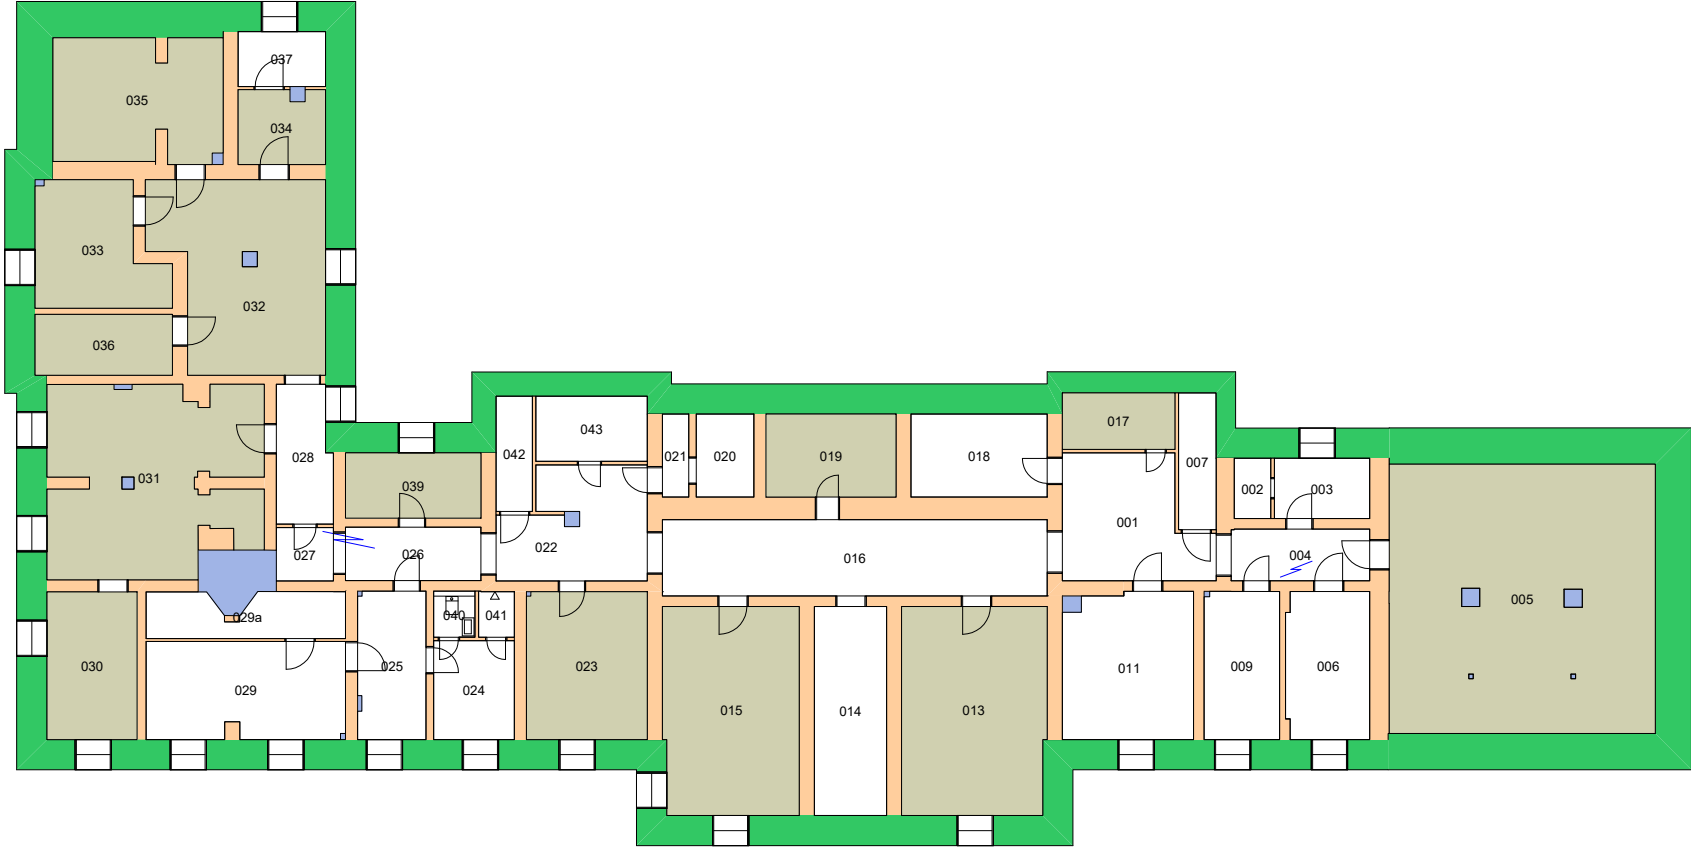


Forvaltningstegning  
Ved ombygging el. må alle mål kontrolleres på stedet



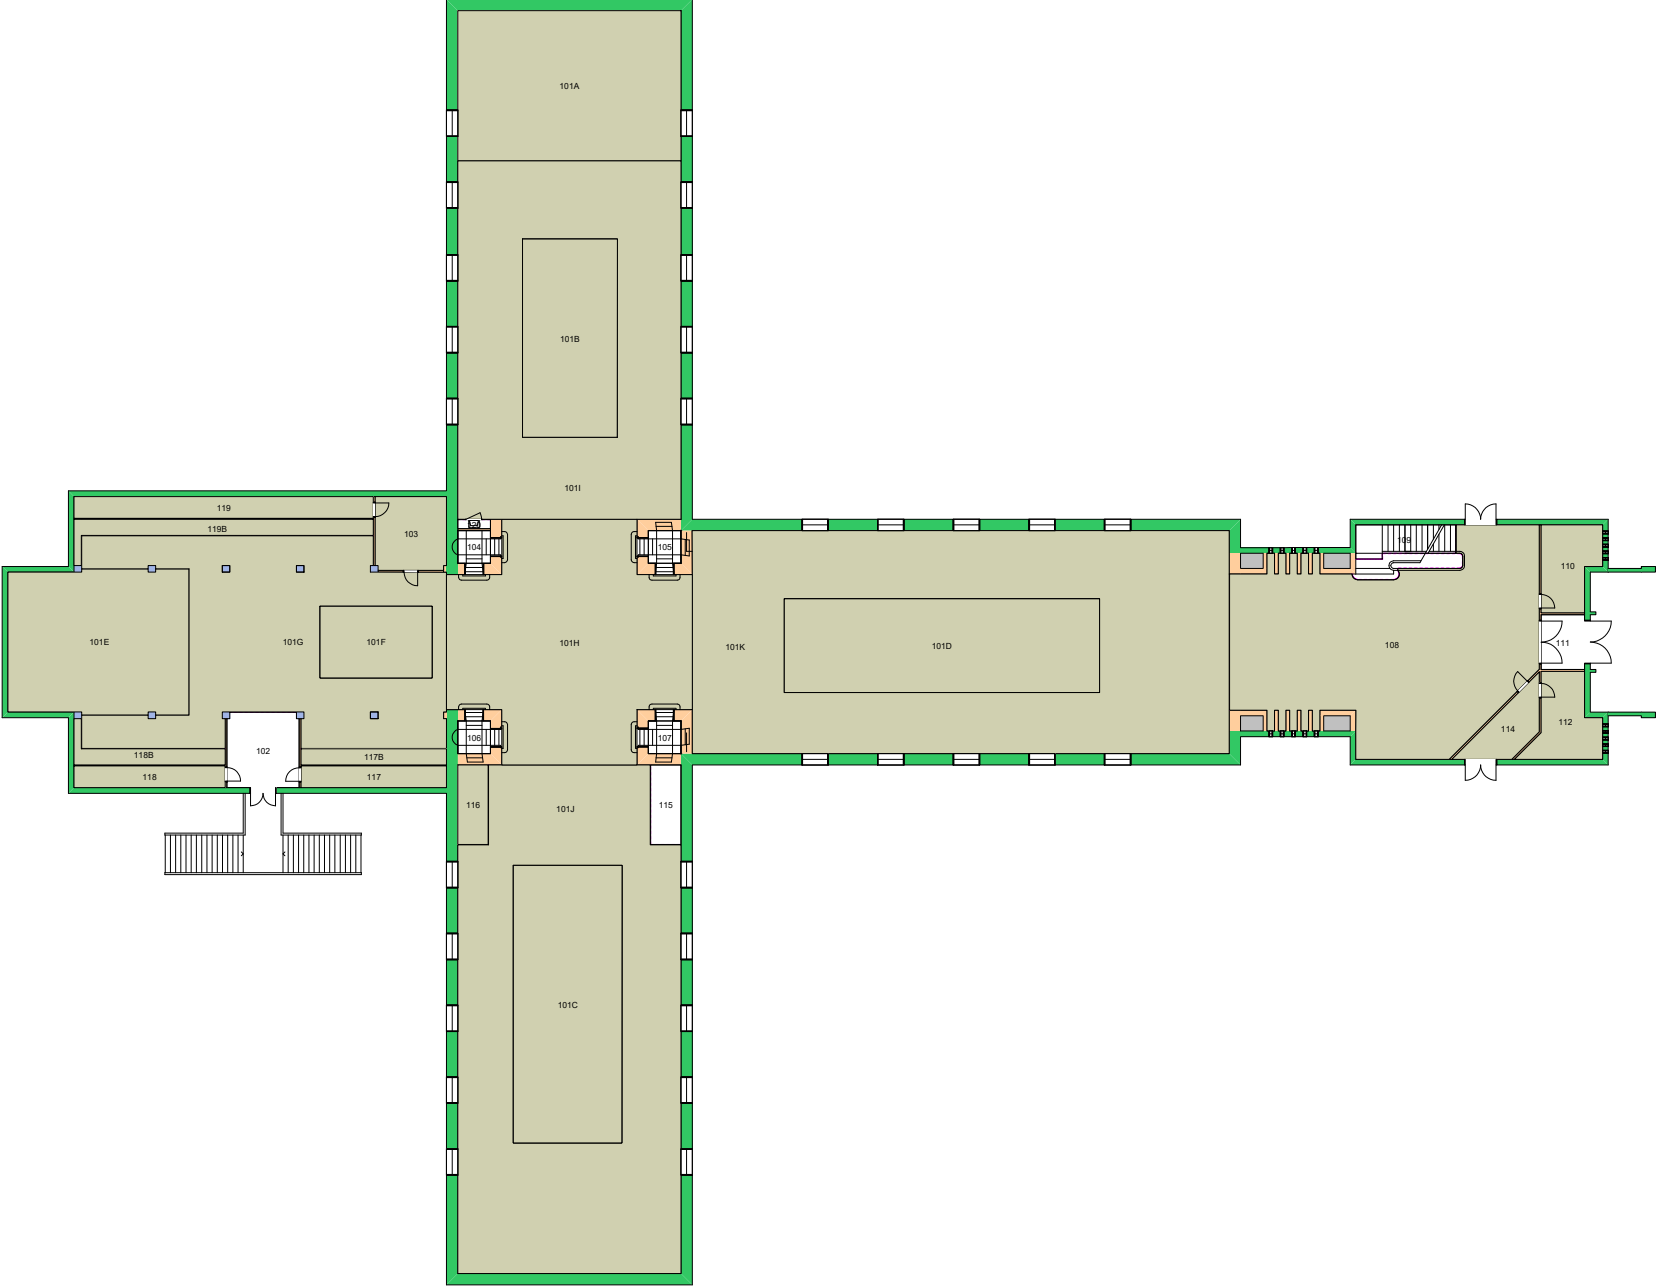


Forvaltningstegning  
 Ved ombygging el. må alle mål kontrolleres på stedet



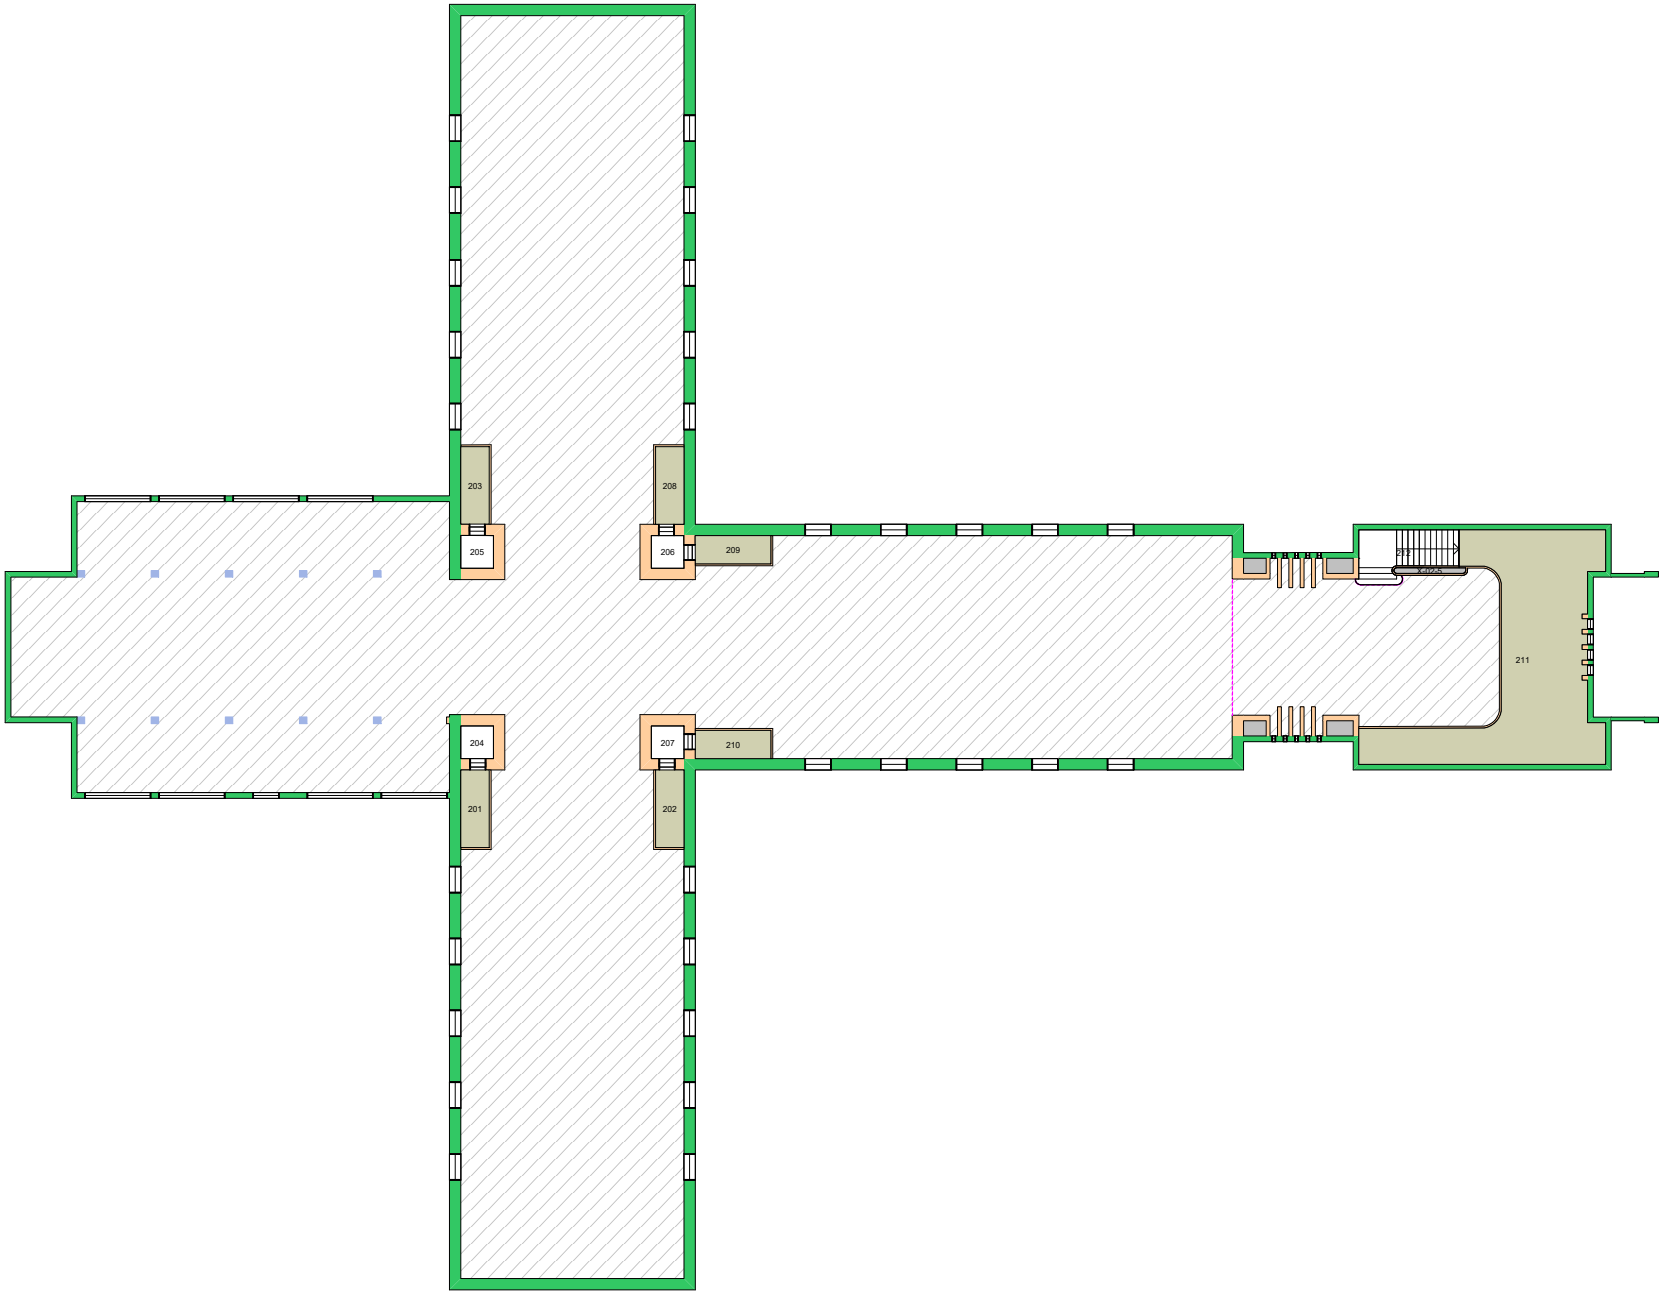


Forvaltningstegning  
 Ved ombygging el. må alle mål kontrolleres på stedet




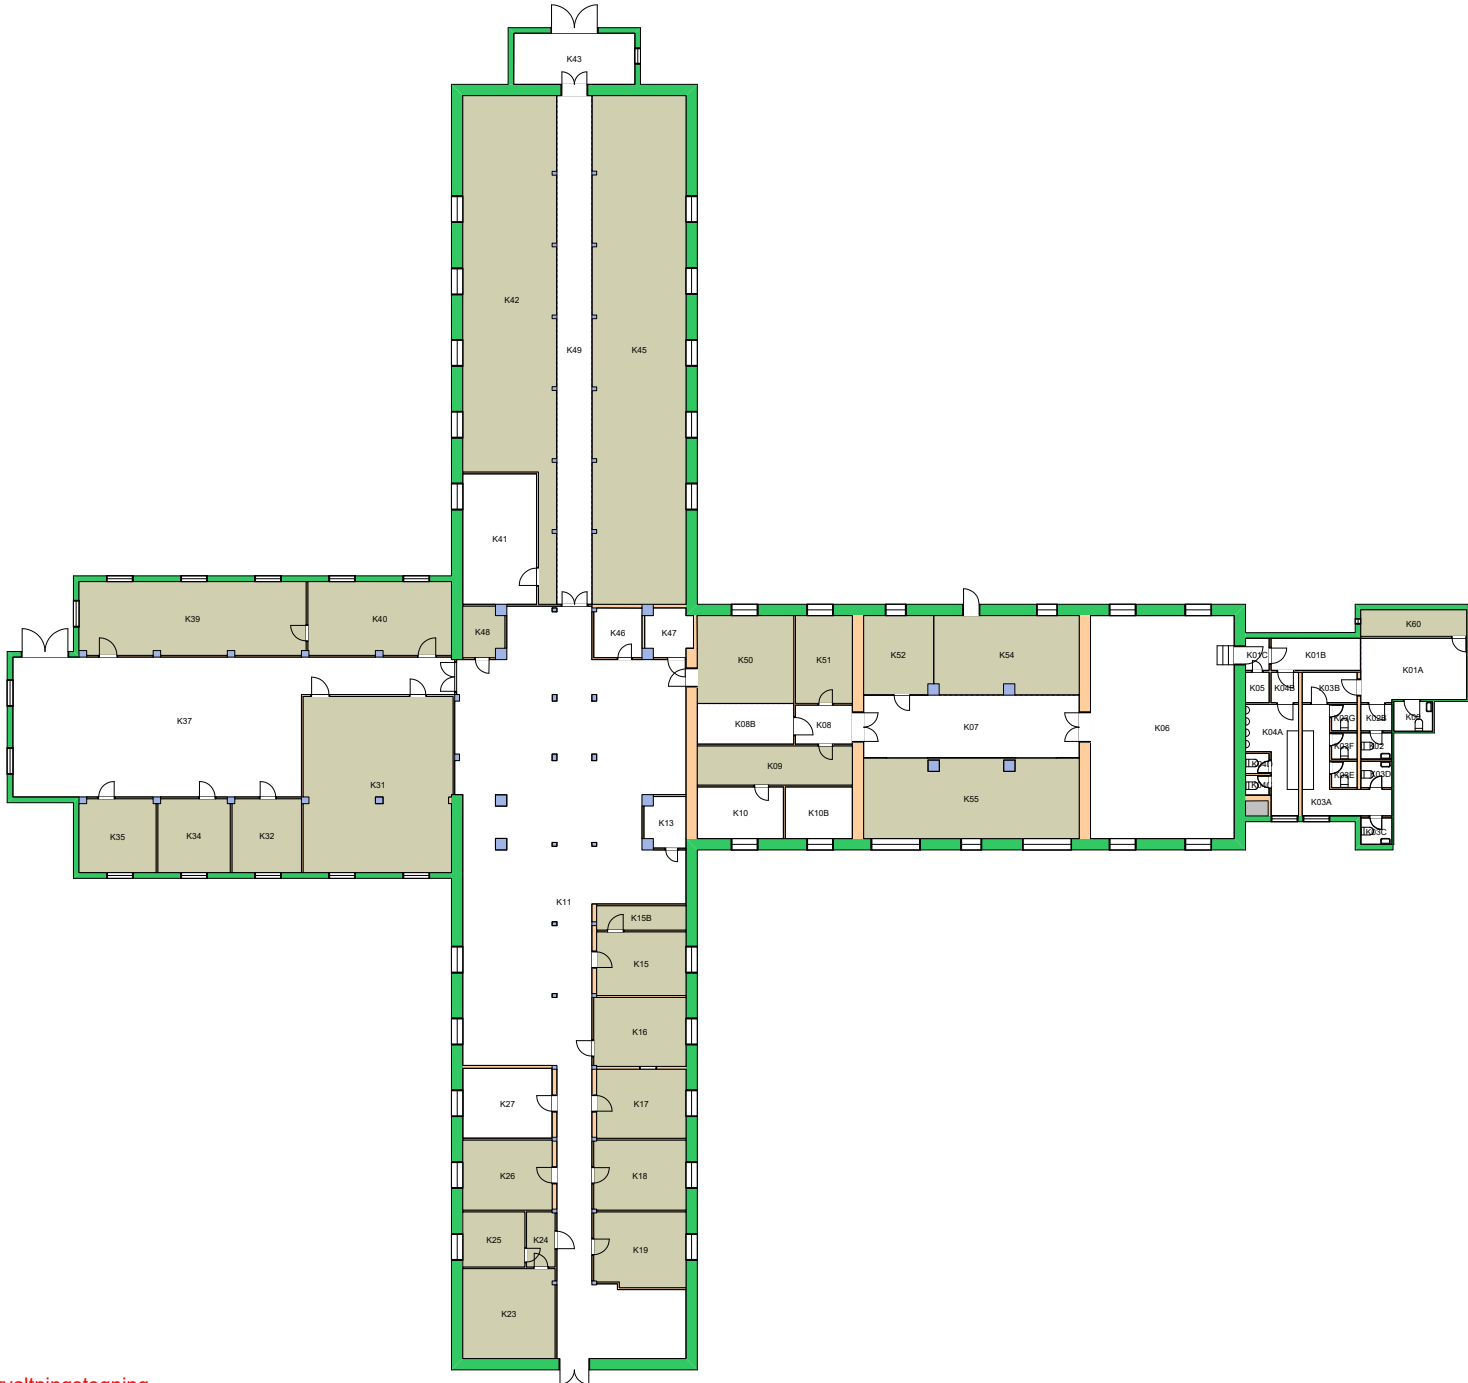


Forvaltningstegning  
Ved ombygging el. må alle mål kontrolleres på stedet

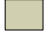

270000 Kulturhistorisk museum 

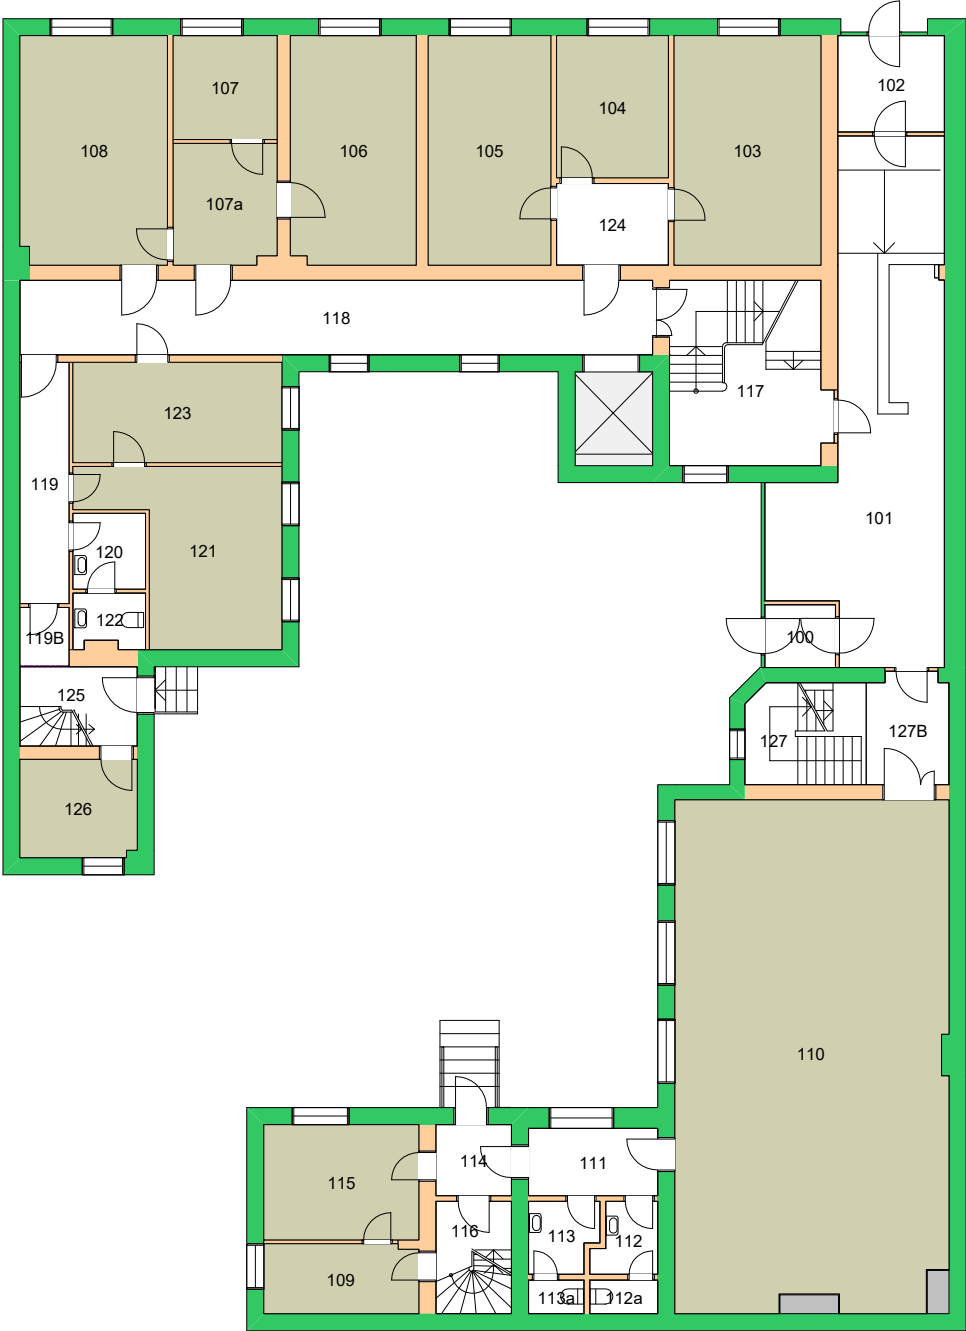


Forvaltningstegning  
Ved ombygging el. må alle mål kontrolleres på stedet

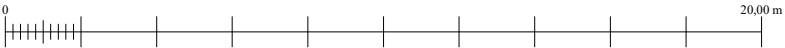


**UiO • Universitetet i Oslo**  
 Sentrum  
 SE11  
 St. Olavsgt. 29  
 Etasje: 01  
 Mål: 1:200 (A4 format)  
 Dato: 05.09.20

270000 Kulturhistorisk museum 

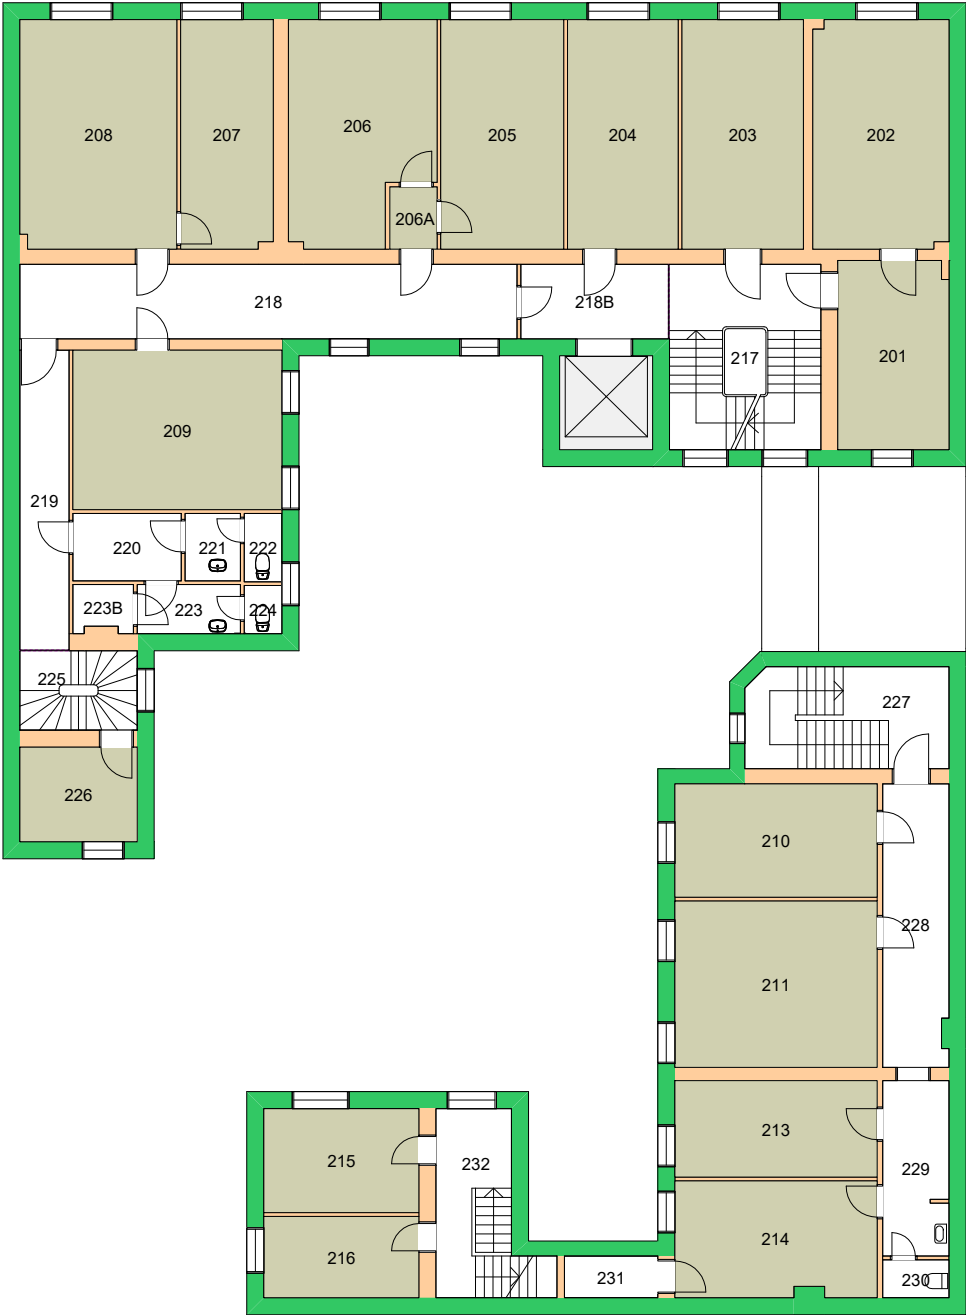


Forvaltningstegning  
Ved ombygging el. må alle mål kontrolleres på stedet

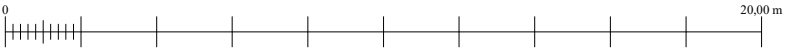


**UiO** : **Universitetet i Oslo**  
 Sentrum  
 SE11  
 St. Olavsgt. 29  
 Etasje: 02  
 Mål: 1:200 (A4 format)  
 Dato: 05.09.20

270000 Kulturhistorisk museum 

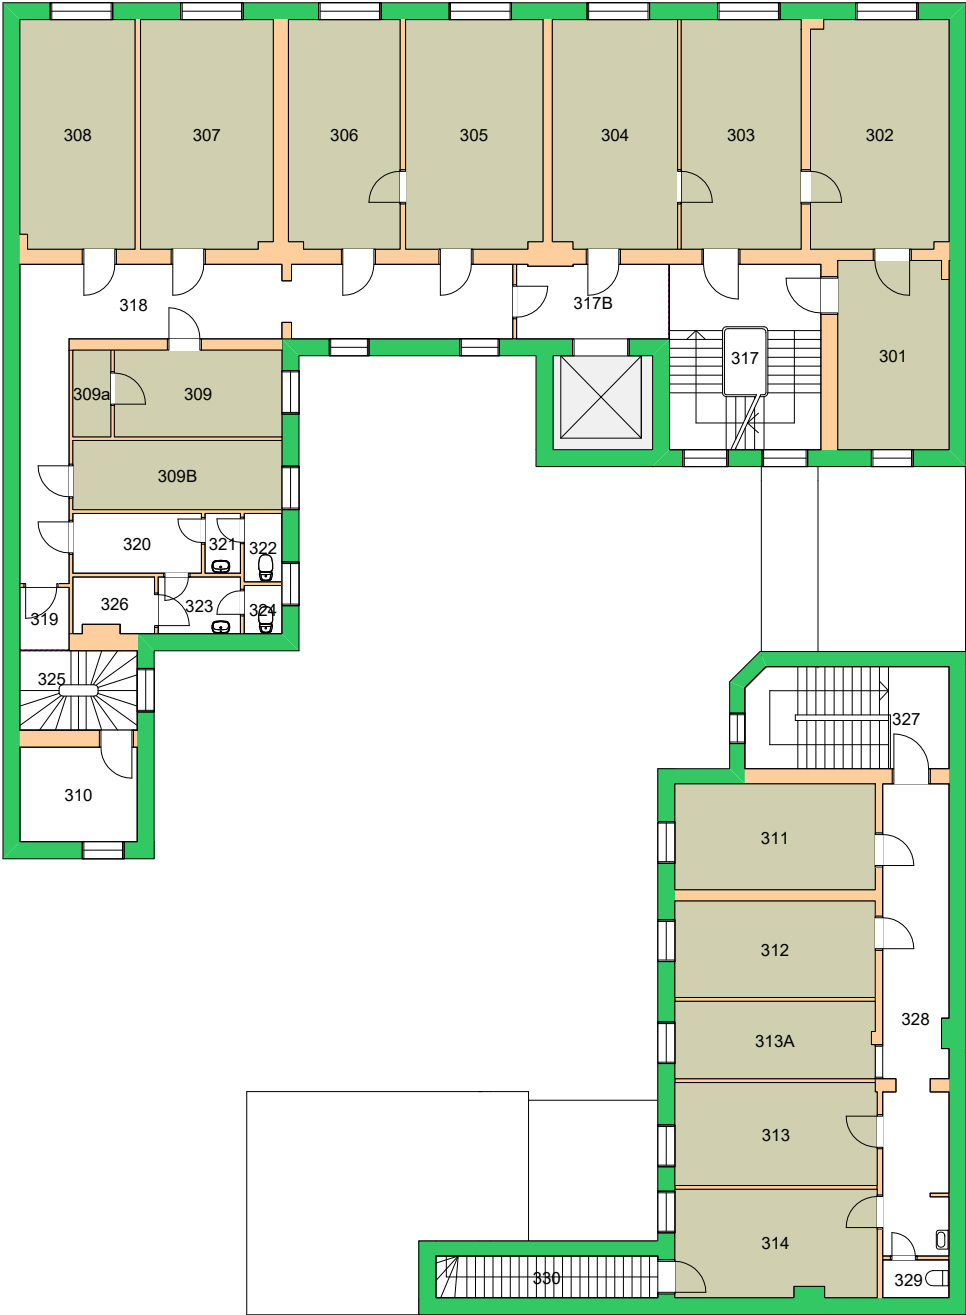



Forvaltningstegning  
Ved ombygging el. må alle mål kontrolleres på stedet

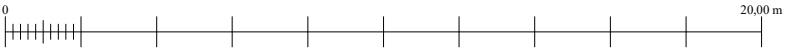

UiO : **Universitetet i Oslo**  
 Sentrum  
 SE11  
 St. Olavsgt. 29  
 Etasje: 03  
 Mål: 1:200 (A4 format)  
 Dato: 05.09.20

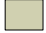

270000 Kulturhistorisk museum 

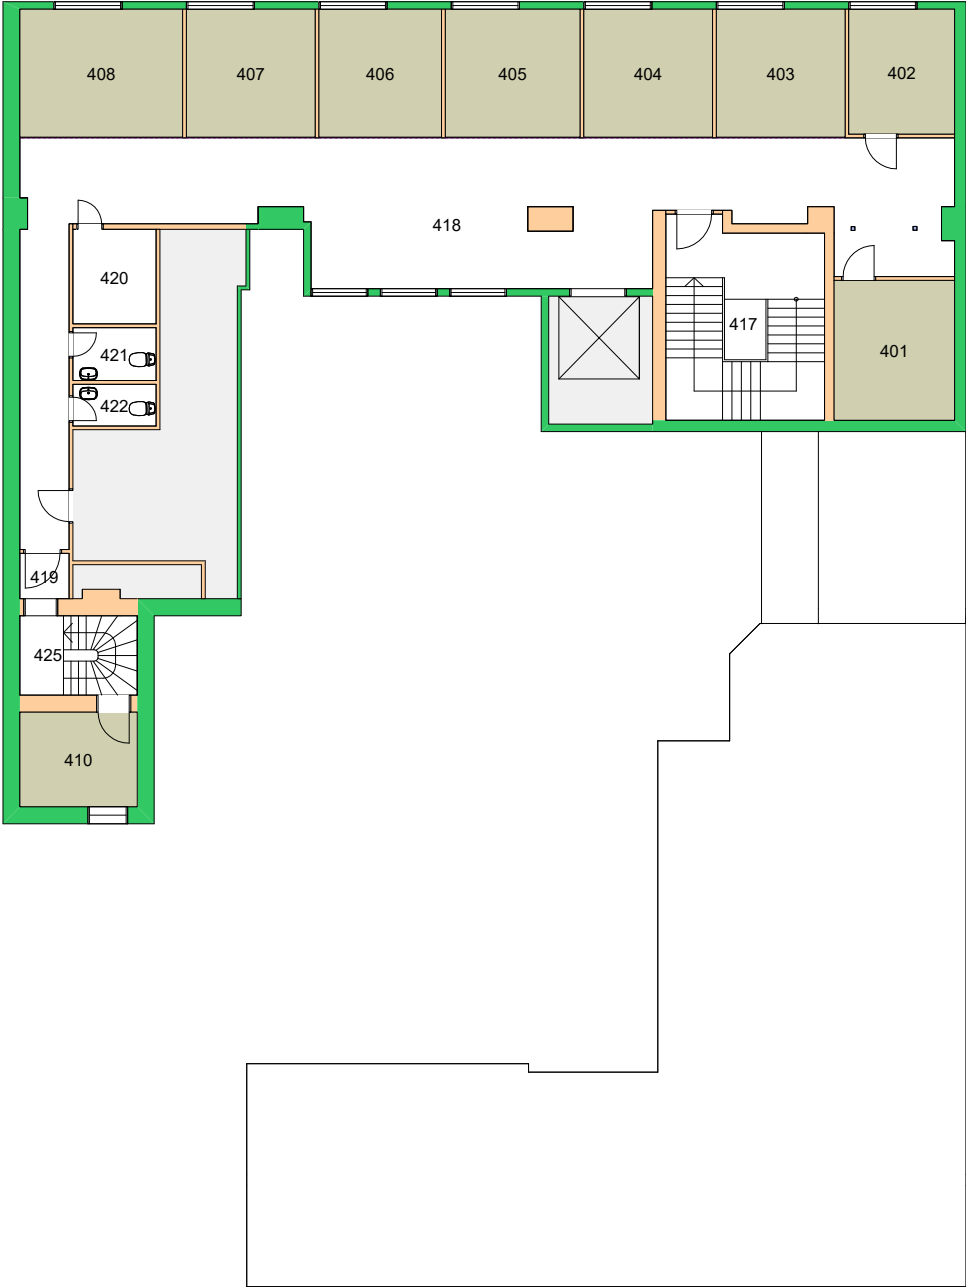


Forvaltningstegning  
Ved ombygging el. må alle mål kontrolleres på stedet




UiO : **Universitetet i Oslo**  
Sentrum  
SE11  
St. Olavsgt. 29  
Etasje: 04  
Mål: 1:200 (A4 format)  
Dato: 05.09.20

270000 Kulturhistorisk museum 

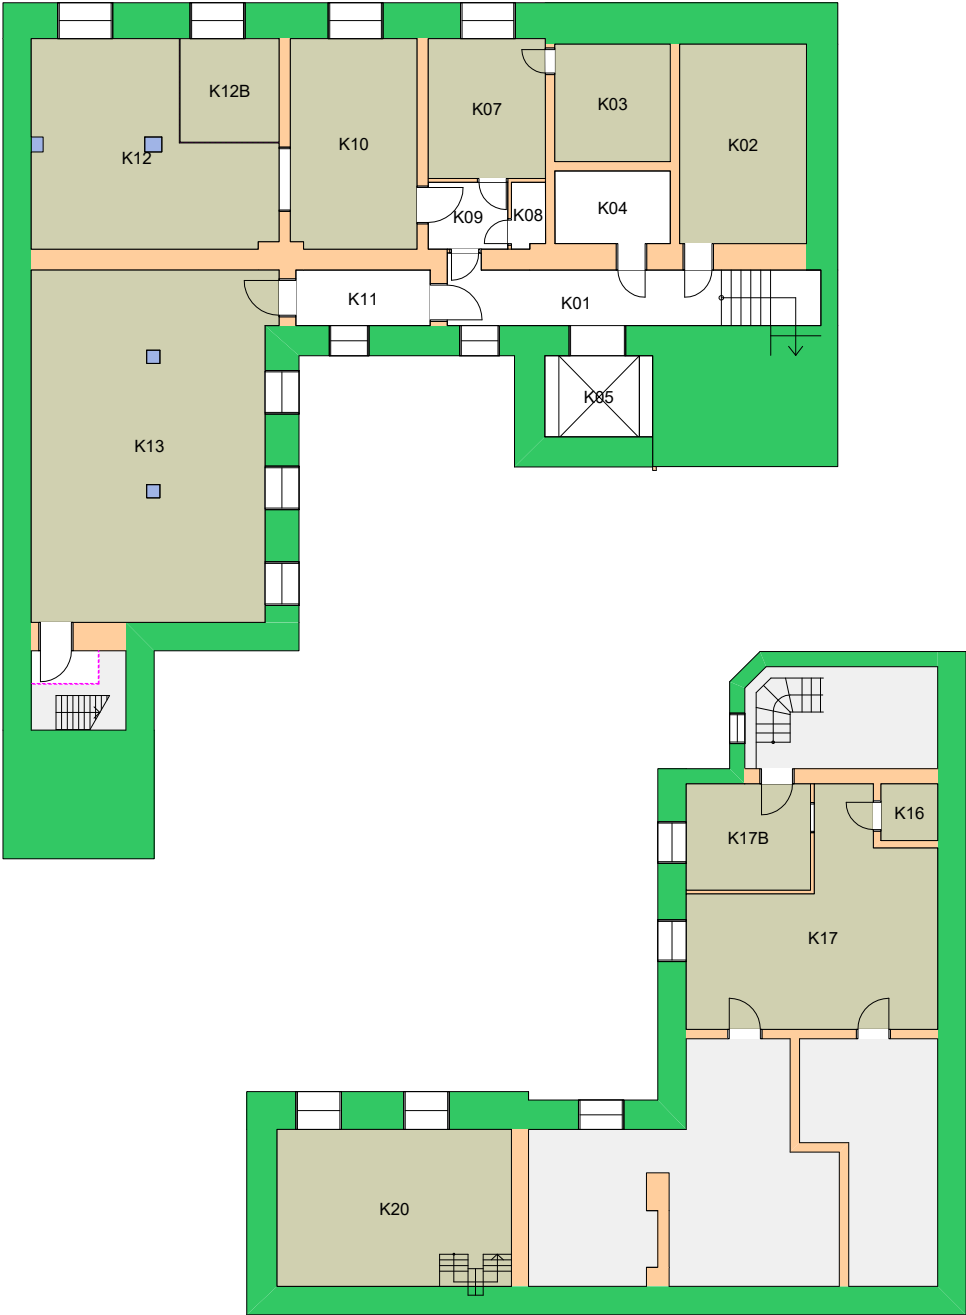


Forvaltningstegning  
Ved ombygging el. må alle mål kontrolleres på stedet

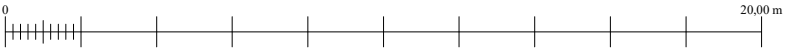


UiO : **Universitetet i Oslo**  
 Sentrum  
 SE11  
 St. Olavsgt. 29  
 Etasje: KJ  
 Mål: 1:200 (A4 format)  
 Dato: 05.09.20

270000 Kulturhistorisk museum 

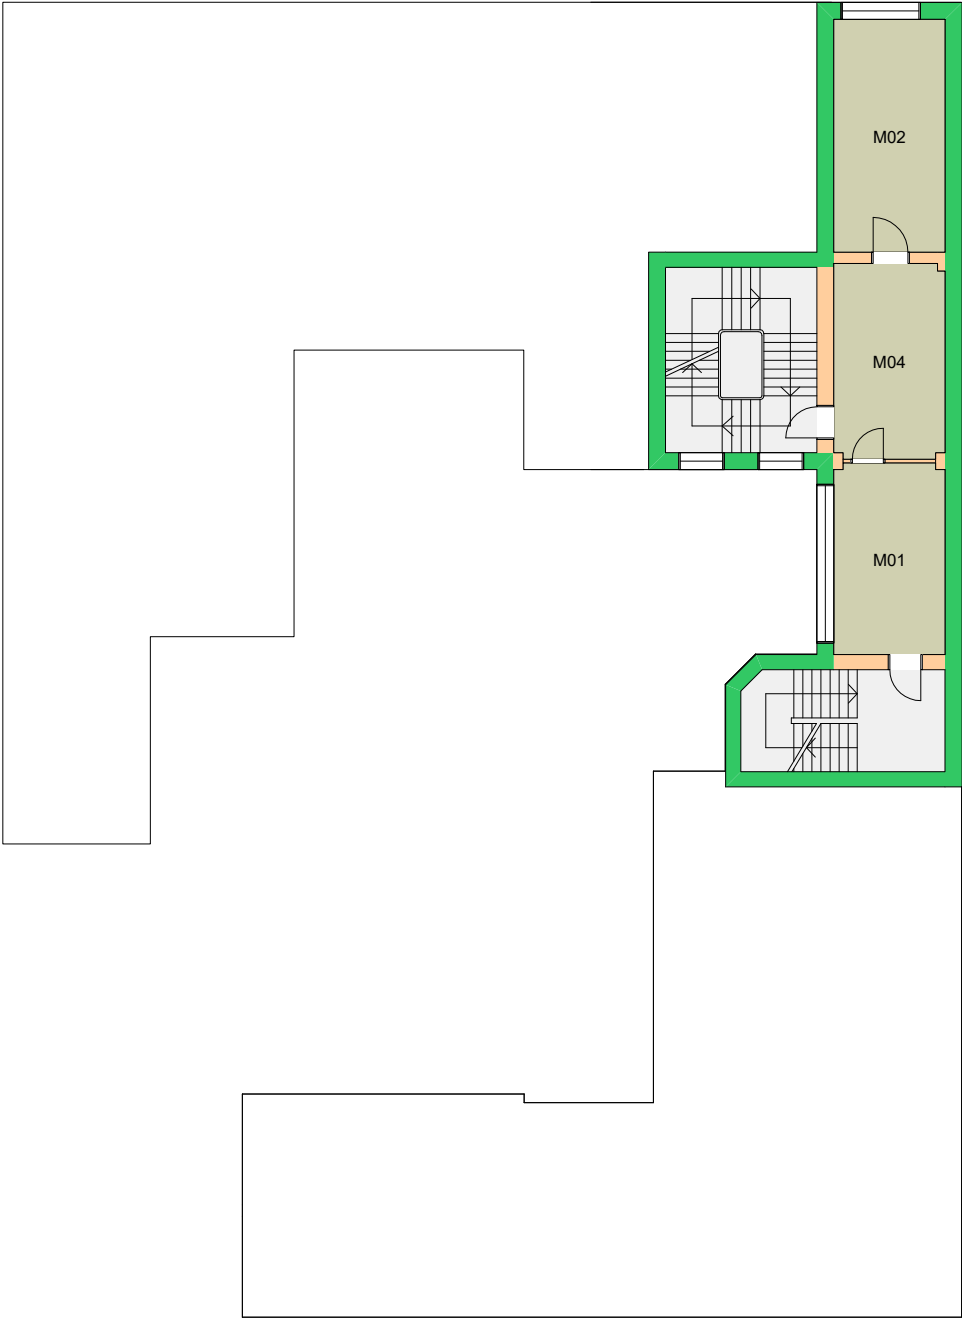


Forvaltningstegning  
Ved ombygging el. må alle mål kontrolleres på stedet

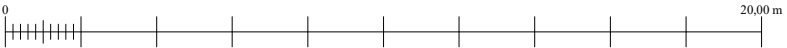


Space Manager Pythagoras AB    Lisensen tilhører Universitetet i Oslo


UiO : **Universitetet i Oslo**  
Sentrum  
SE11  
St. Olavsgt. 29  
Etasje: M  
Mål: 1:200 (A4 format)  
Dato: 05.09.20

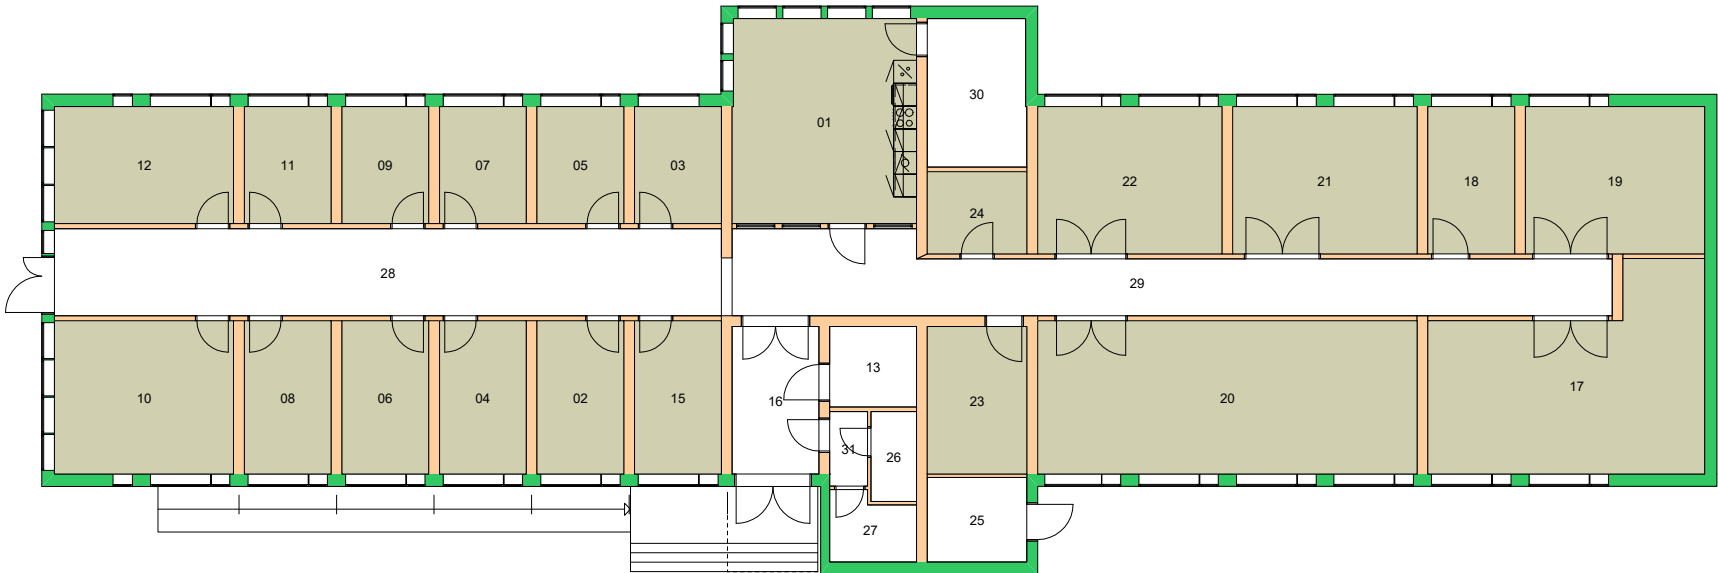

Forvaltningstegning  
 Ved ombygging el. må alle mål kontrolleres på stedet

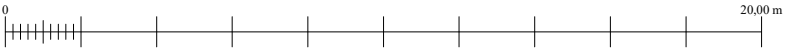

UiO : **Universitetet i Oslo**  
 Sentrum  
 SE26  
 Paviljong-Saving Oseberg  
 Etasje: 01  
 Mål: 1:200 (A4 format)  
 Dato: 05.09.20

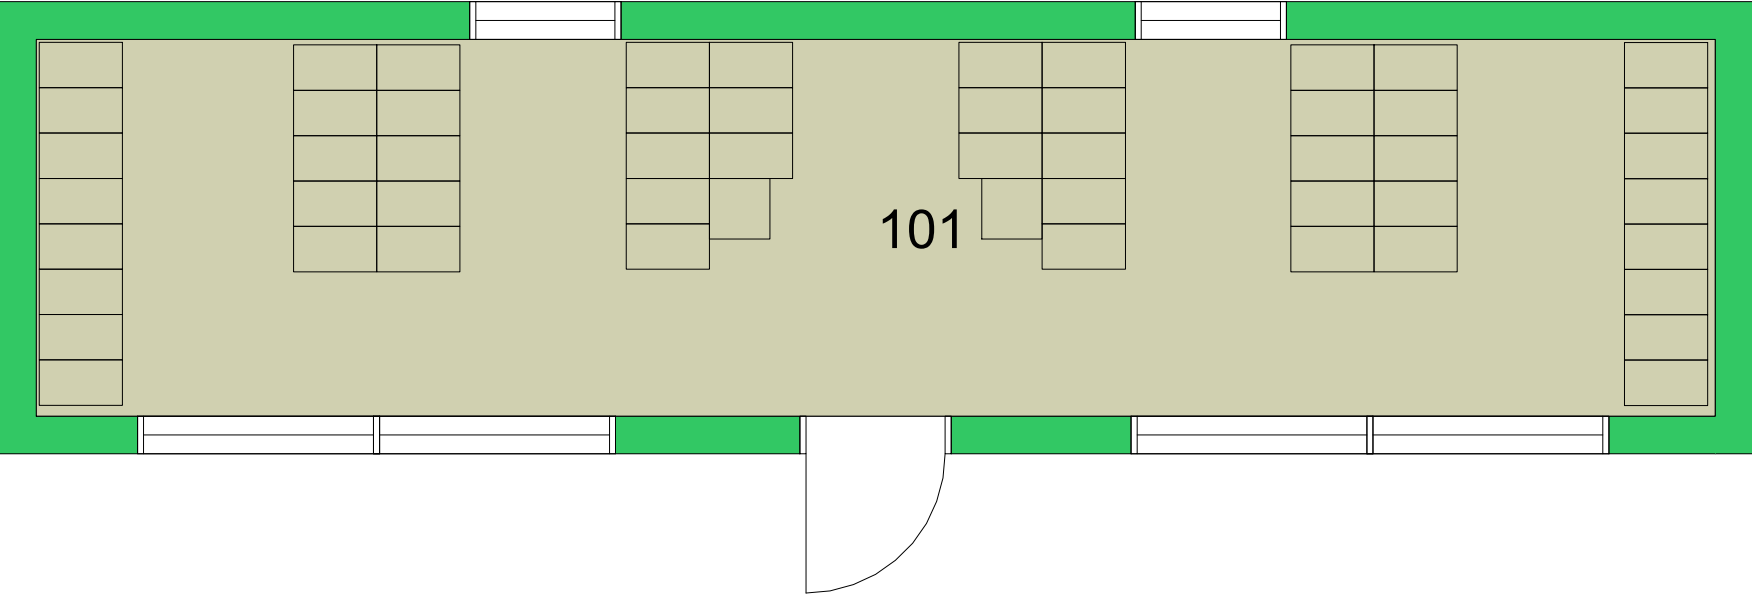

Forvaltningstegning  
Ved ombygging el. må alle mål kontrolleres på stedet

